




中之島港

中之島港	計画平面図	港 格	管理者名	事業施工場所
		地方港湾	鹿児島県	鹿児島県鹿児島郡十島村中之島地内

S=1:6,000

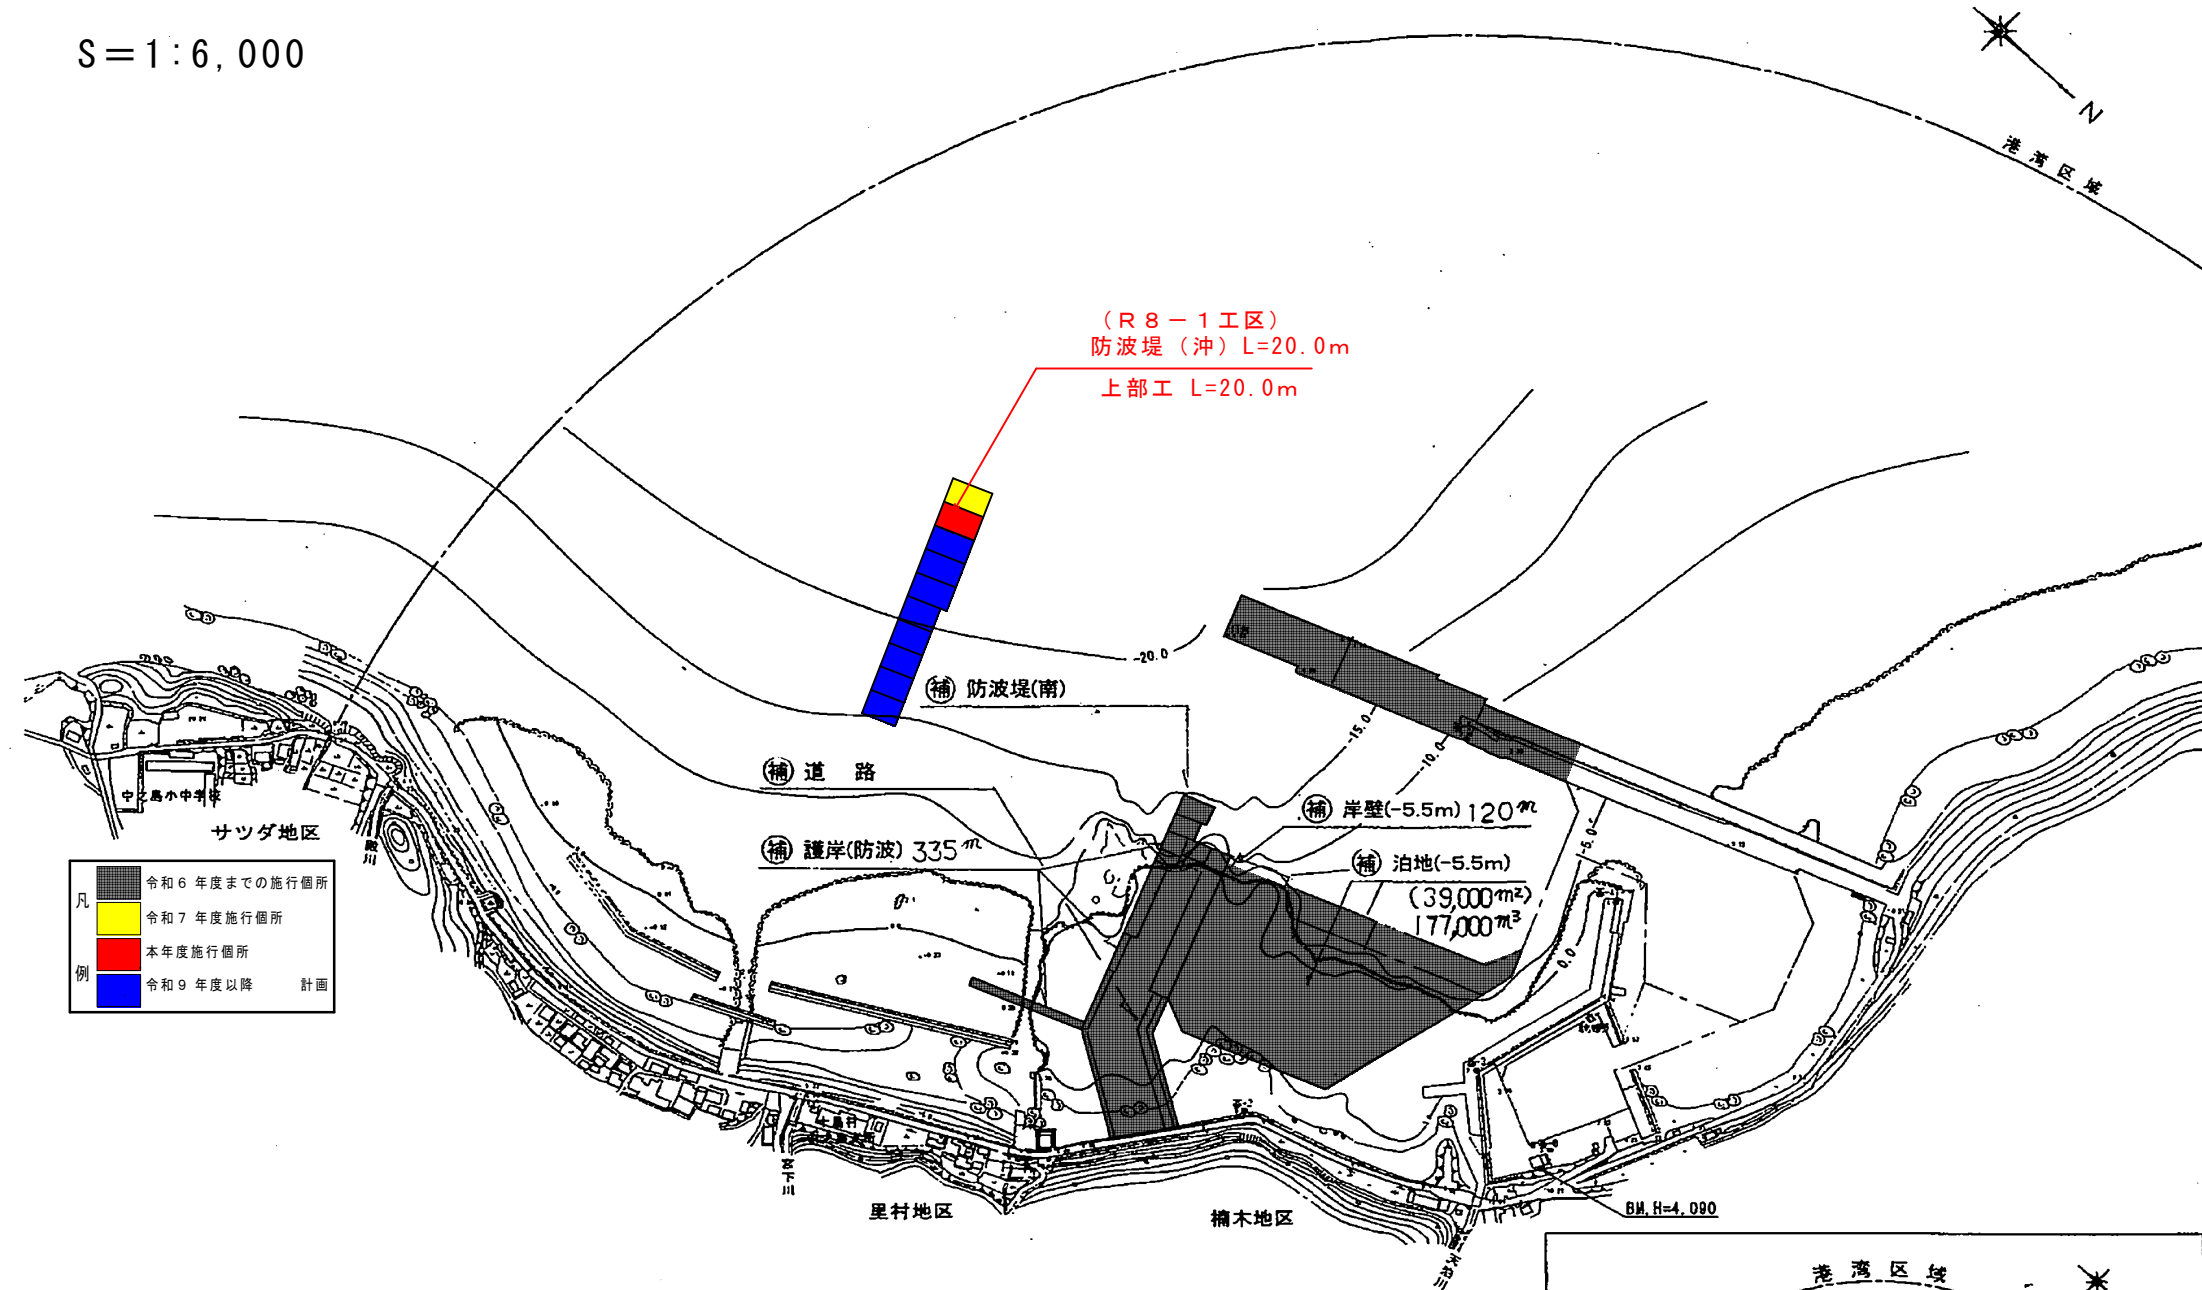


凡	令和6年度までの施行箇所
例	令和7年度施行箇所
	本年度施行箇所
	令和9年度以降 計画

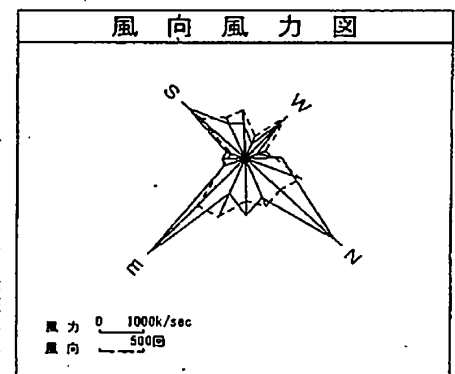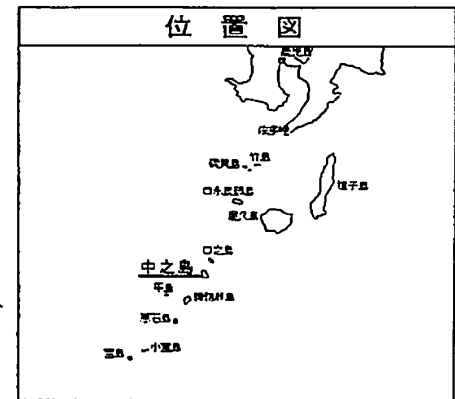

潮位図

H. H. W. L	+3.00
H. W. L	+2.30
M. L. W. L	+0.60
L. W. L	+0.00

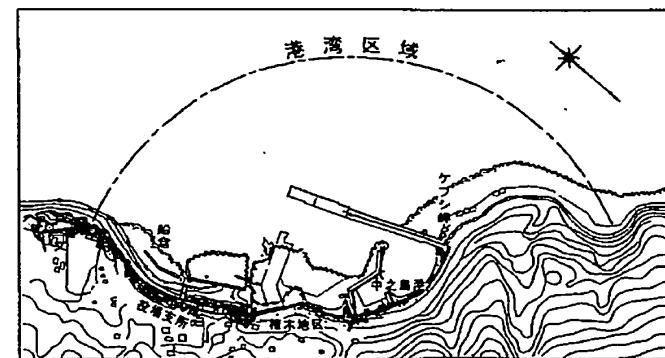

実施設計図

鹿児島県				
年度	令和8年度 中之島港整備交付金工事(R8-1区)			
港湾名	中之島港			
工事箇所	鹿児島郡十島村中之島地内			
図面種類	位置図(計画平面図)			
縮尺	S=1:6,000			
図面番号	全 6 葉 第 1 号			
精査	設計	製図	繕写	

平面図

S = 1/400 u:m
(A3) S = 1/800 u:m

凡例

令和6年度までの施行箇所

令和7年度施行箇所

本年度施行箇所

令和9年度以降

計画

No.25
No.24
No.23
No.22
No.21
No.20
No.19
No.18
No.17
No.16
No.15
No.14
No.13
No.12
No.11
No.10
No.9

No.8
No.7
No.6
No.5
No.4
No.3
No.2
No.1
No.0


No.-1
No.-2
No.-3
No.-4
No.-5

凡例

基礎捨石 (10~100kg/個)

被覆石 (200kg及び500kg/個内外)

被覆異型ブロック

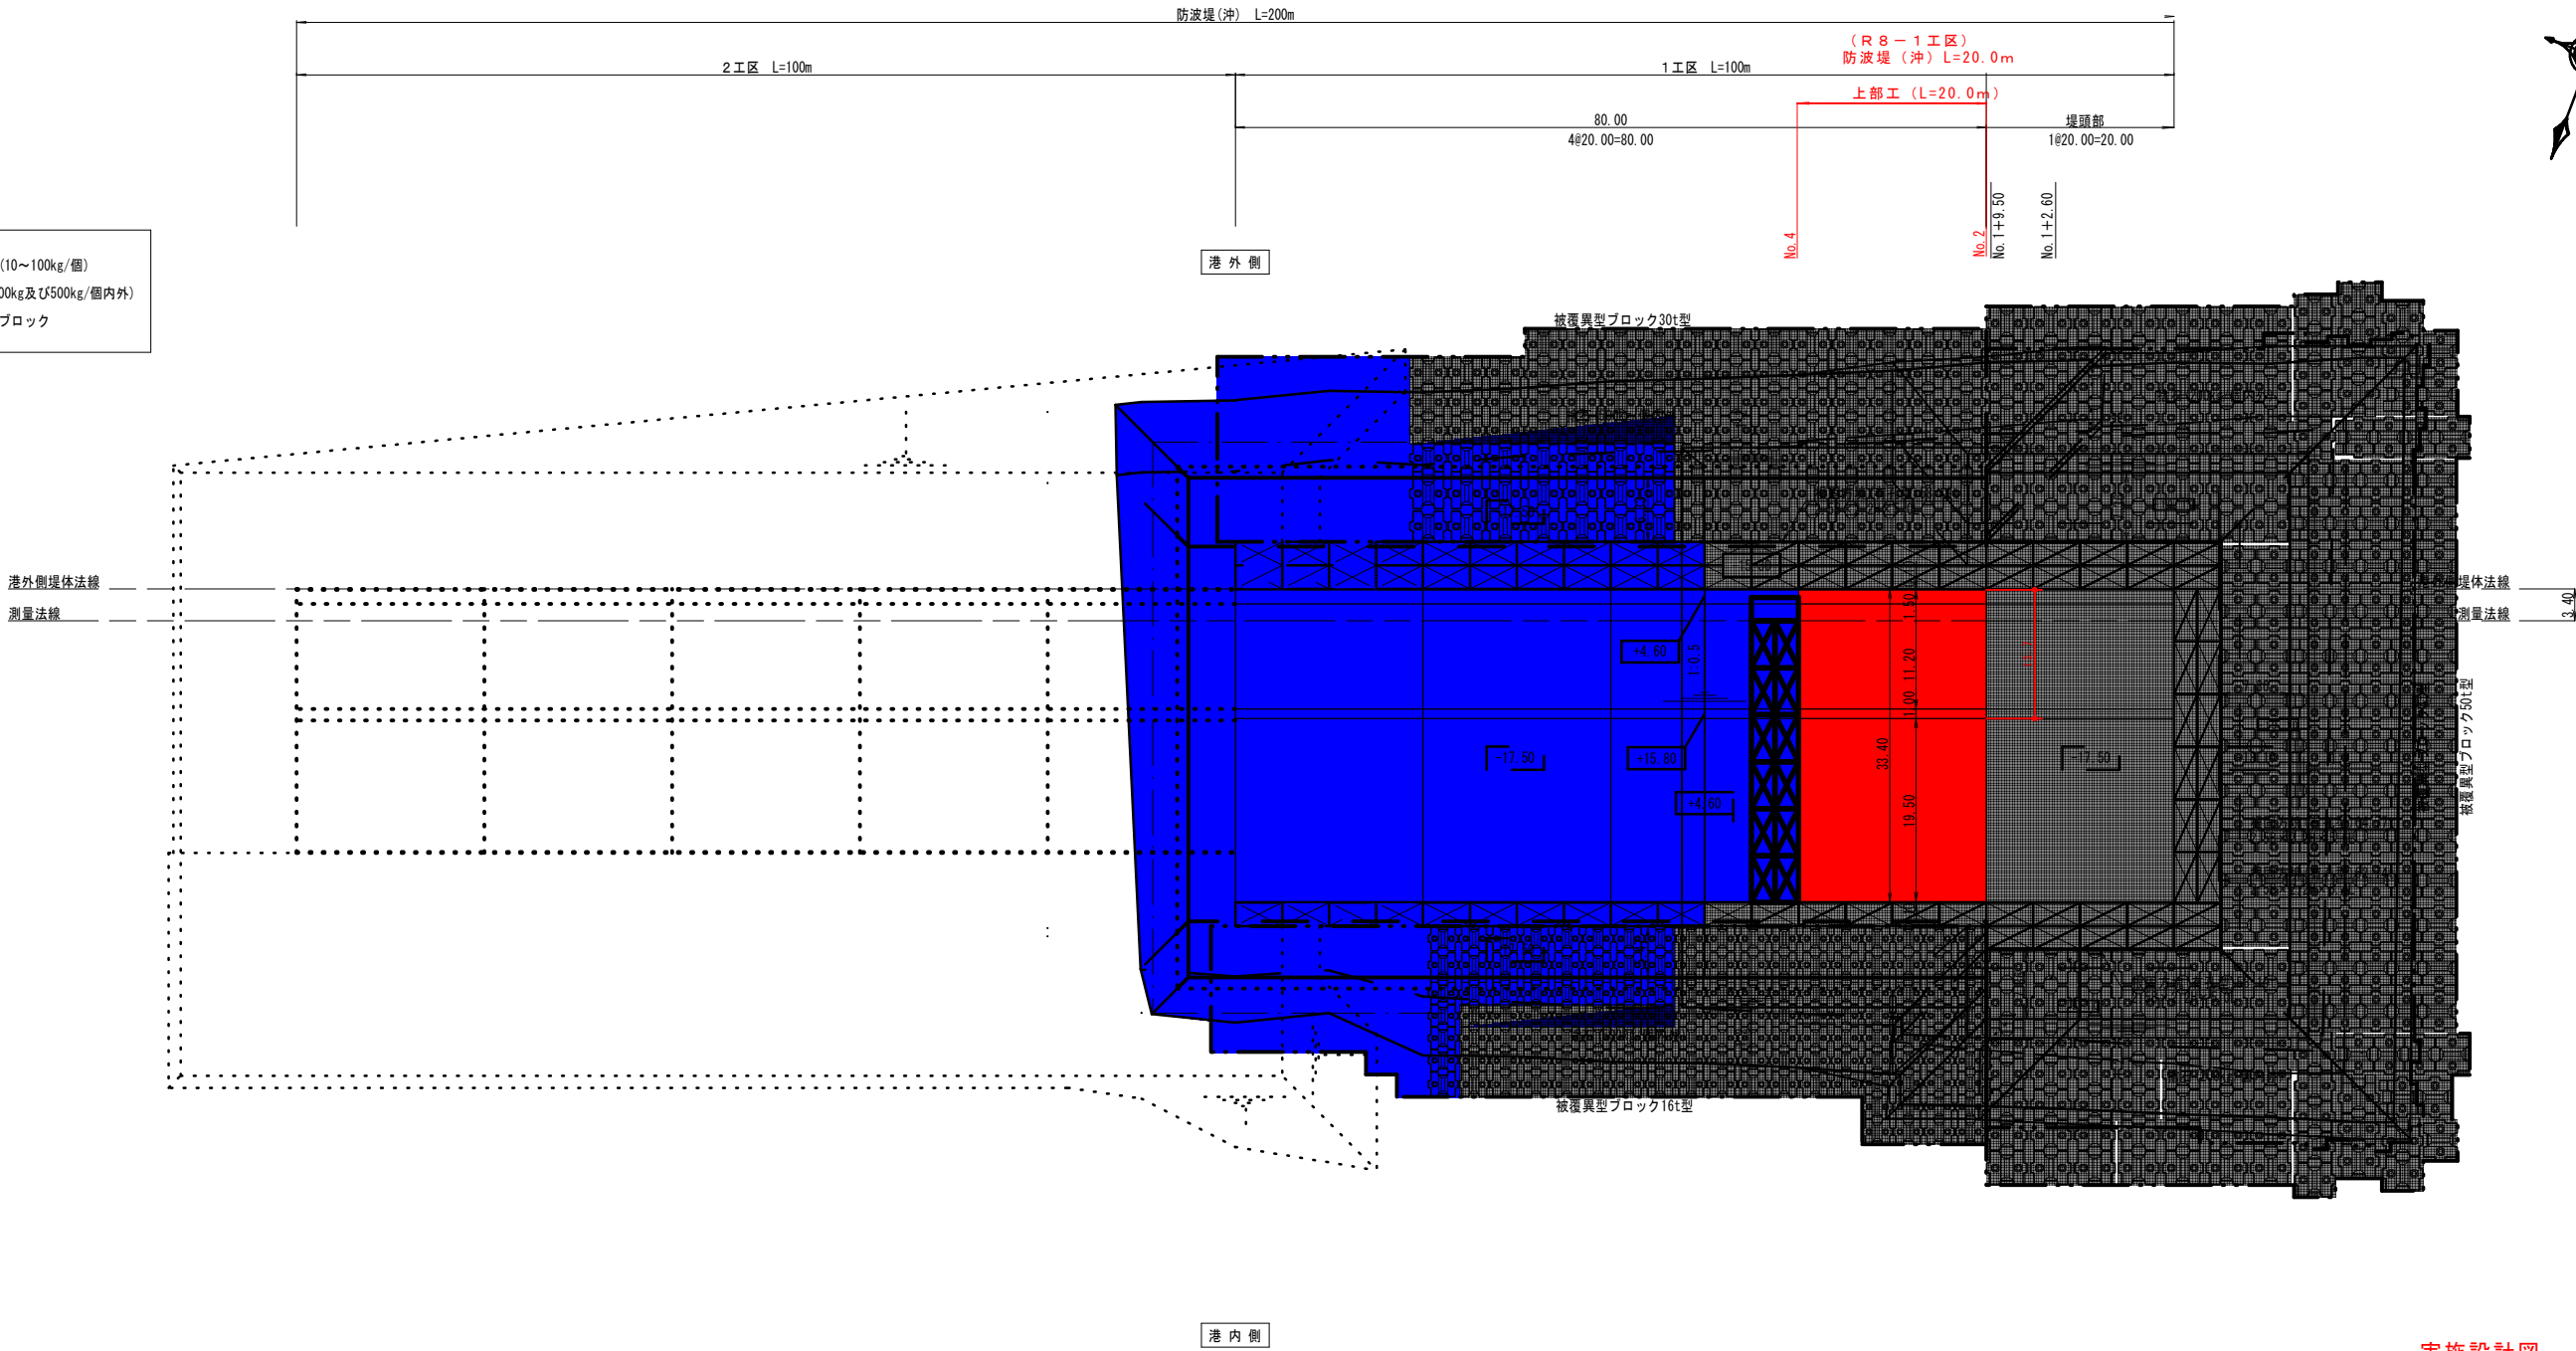

実施設計図

鹿 児 島 県					
年 度	令和8年度 中之島港整備交付金工事 (R8-1工区)				
港 湾 名	中 之 島 港				
工事箇所	鹿児島郡十島村中之島地内				
図面種類	平 面 図				
縮 尺	S=1:400 (A3) S=1:800				
図面番号	全	6	葉	第	2 号
精 査	設 計	製 図	騰 写		

縦断図

S = 1/400 u:m
(A3) S = 1/800 u:m


凡例

令和6年度までの施行箇所

令和7年度施行箇所

本年度施行箇所

令和9年度以降 計画

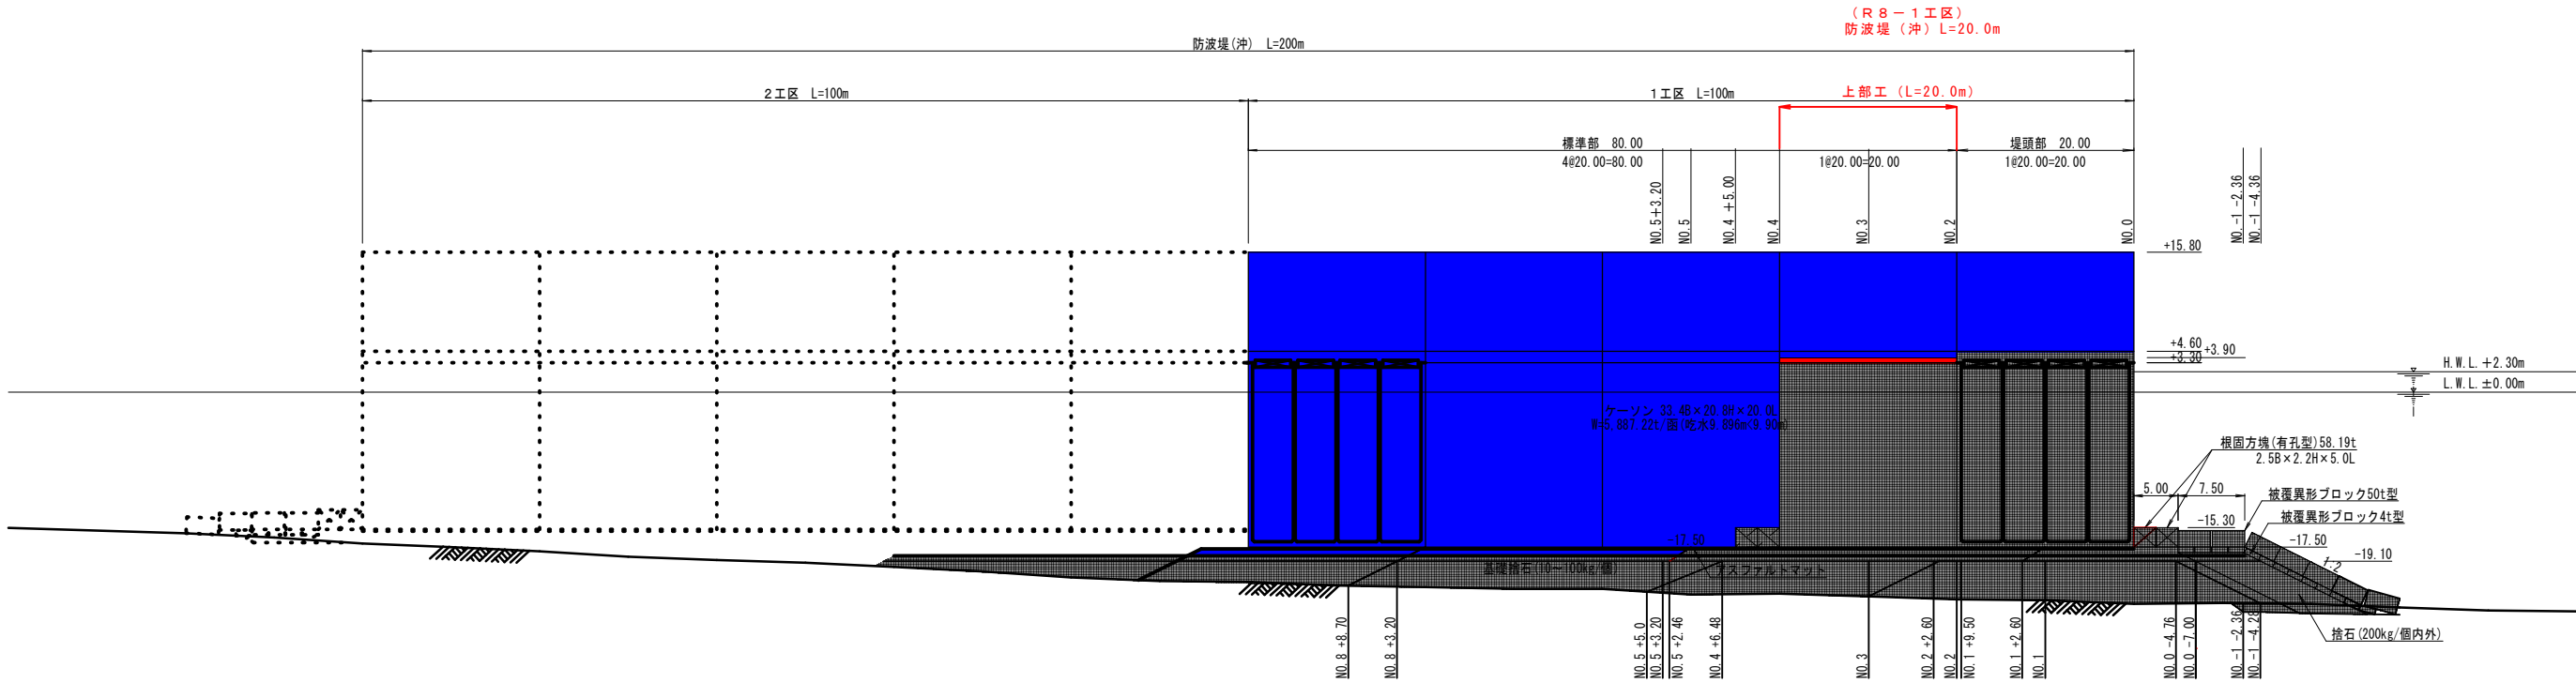

天端高	+15.80																								
マウント水深	-17.50																								
地盤高	-15.34	-15.64	-15.94	-16.41	-17.09	-17.49	-17.98	-18.58	-18.97	-19.26	-19.75	-20.25	-20.94	-21.34	-21.43	-21.83	-22.02	-22.22	-22.23	-22.85	-22.75	-23.07	-23.39	-23.50	-23.90
追加距離	240.00	230.00	220.00	210.00	200.00	190.00	180.00	170.00	160.00	150.00	140.00	130.00	120.00	110.00	100.00	90.00	80.00	70.00	60.00	50.00	40.00	30.00	20.00	10.00	0.00
単距離	10.00	10.00	10.00	10.00	10.00	10.00	10.00	10.00	10.00	10.00	10.00	10.00	10.00	10.00	10.00	10.00	10.00	10.00	10.00	10.00	10.00	10.00	10.00	10.00	0.00
測点	NO.24	NO.23	NO.22	NO.21	NO.20	NO.19	NO.18	NO.17	NO.16	NO.15	NO.14	NO.13	NO.12	NO.11	NO.10	NO.9	NO.8	NO.7	NO.6	NO.5	NO.4	NO.3	NO.2	NO.1	NO.0


実施設計図

鹿 児 島 県					
年 度	令和8年度 中之島港整備交付金工事（R8-1工区）				
港 湾 名	中 之 島 港				
工事箇所	鹿児島郡十島村中之島地内				
図面種類	縦 断 図				
縮 尺	S=1:400 (A3) S=1:800				
図面番号	全	6	葉	第	3 号
精 査		設 計		製 図	勝 亨

標準断面図(1)

S = 1/200 u:m
(A3) S = 1/400 u:m

凡例		令和6年度までの施行箇所
		令和7年度施行箇所
		本年度施行箇所
		令和9年度以降 計画

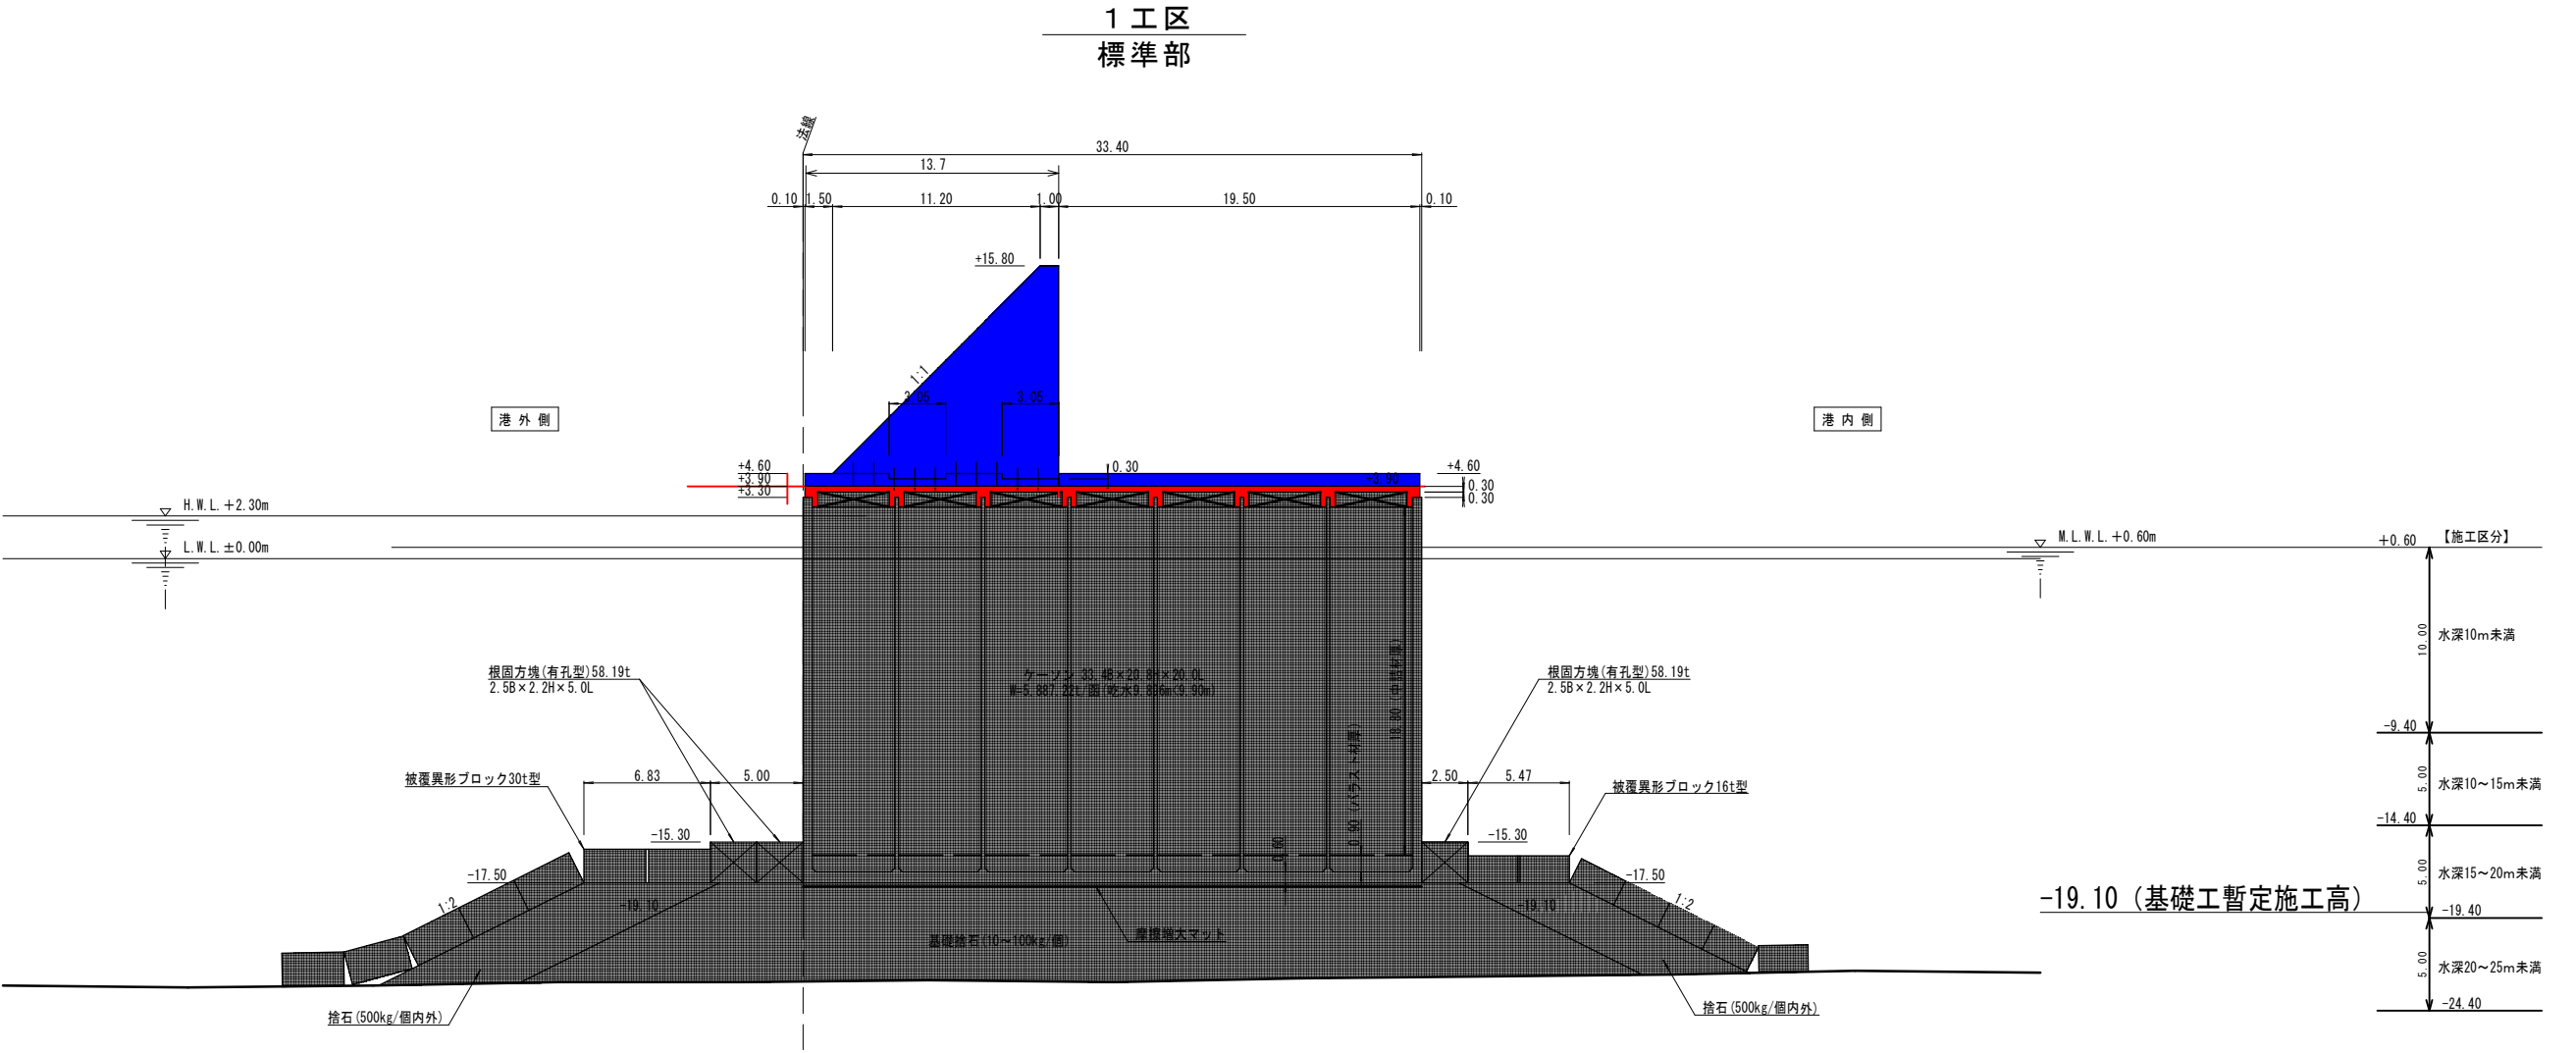

実施設計図

鹿 児 島 県					
年 度	令和8年度 中之島港整備交付金工事(R8-1工区)				
港 湾 名	中 之 島 港				
工事箇所	鹿児島郡十島村中之島地内				
図面種類	標準断面図(1)				
縮 尺	S=1:200 (A3) S=1:400				
図面番号	全	6	葉	第	4 号
精 査		設 計	製 図	謄 写	

横断図(4)

S = 1/400 u:m
(A3) S = 1/800 u:m

凡

例


令和6年度までの施行箇所

令和7年度施行箇所

本年度施行箇所


令和9年度以降

計画

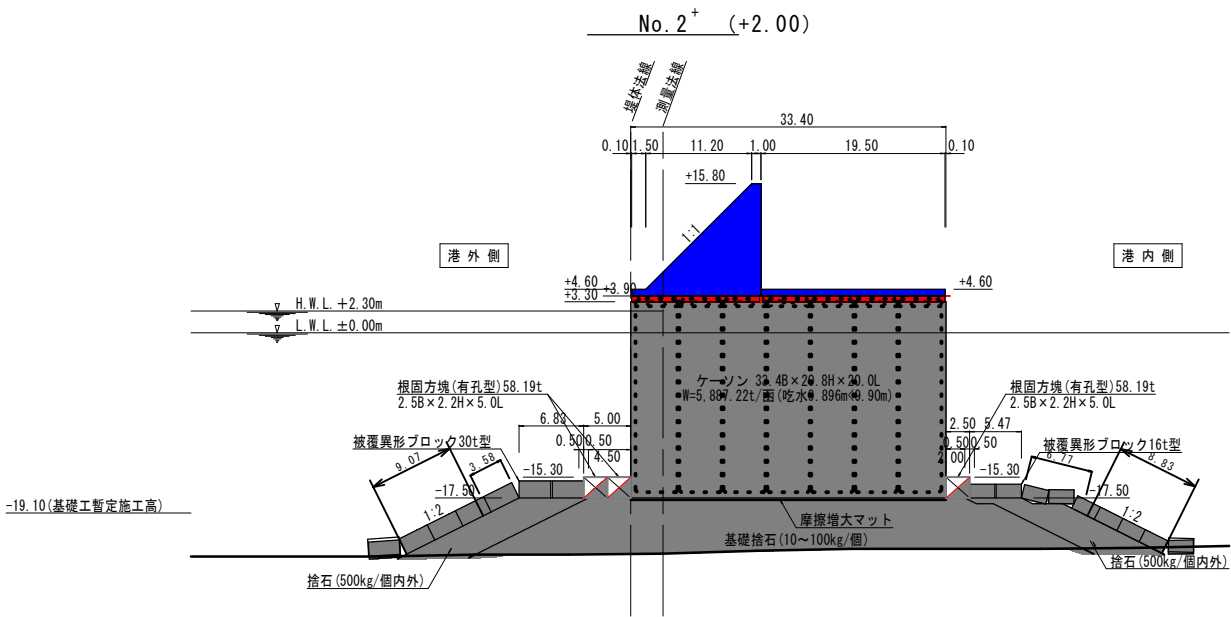


項目	規格・形状	施工区分	単位	数量
基礎捨石	10~100kg/個	水中	㎡	82.48
〃 本均し	±5cm	-15m~-20m未満	m	39.90
〃 荒均し	±30cm	-15m~-20m未満	m	—

項目	規格・形状	施工区分	単位	数量
捨石	200kg内外	水中	㎡	—
〃 荒均し	±30cm	-15m~-20m未満	m	—
〃 荒均し	±30cm	-20m~-25m未満	m	—
捨石	500kg内外	水中	㎡	22.67
〃 本均し	±5cm	-15m~-20m未満	m	2.00
〃 荒均し	±30cm	-15m~-20m未満	m	21.65
〃 荒均し	±30cm	-20m~-25m未満	m	—

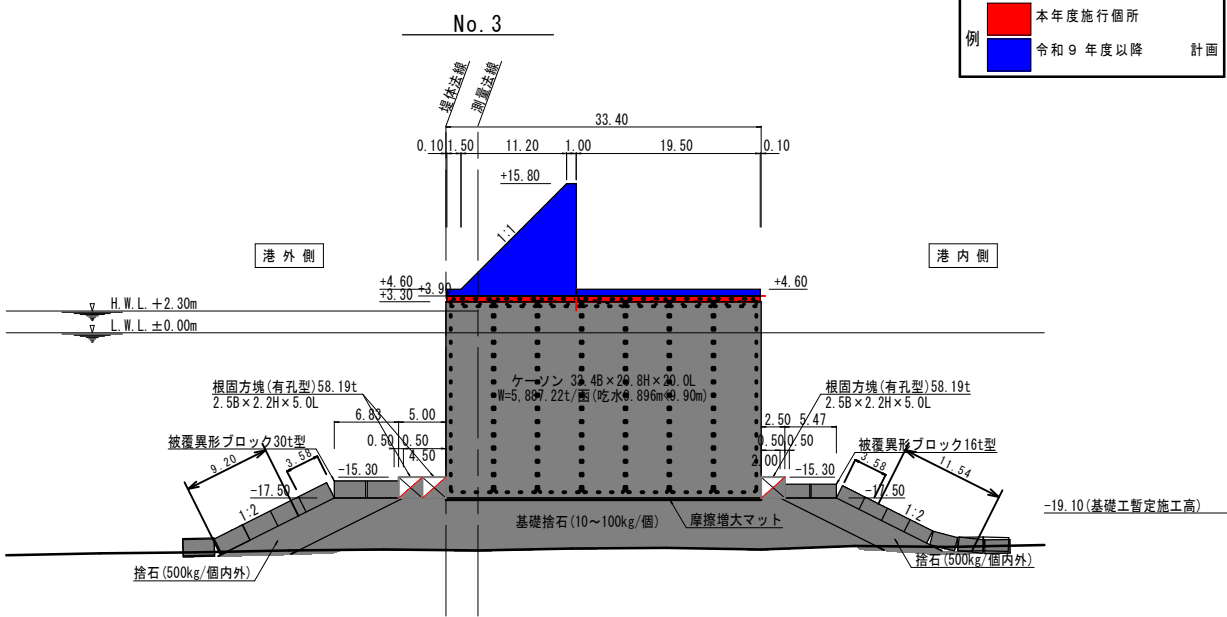


項目	規格・形状	施工区分	単位	数量
基礎捨石	10~100kg/個	水中	㎡	65.12
〃 本均し	±5cm	-15m~-20m未満	m	39.90
〃 荒均し	±30cm	-15m~-20m未満	m	—

項目	規格・形状	施工区分	単位	数量
捨石	200kg内外	水中	㎡	—
〃 荒均し	±30cm	-15m~-20m未満	m	—
〃 荒均し	±30cm	-20m~-25m未満	m	—
捨石	500kg内外	水中	㎡	21.28
〃 本均し	±5cm	-15m~-20m未満	m	2.00
〃 荒均し	±30cm	-15m~-20m未満	m	18.46
〃 荒均し	±30cm	-20m~-25m未満	m	—

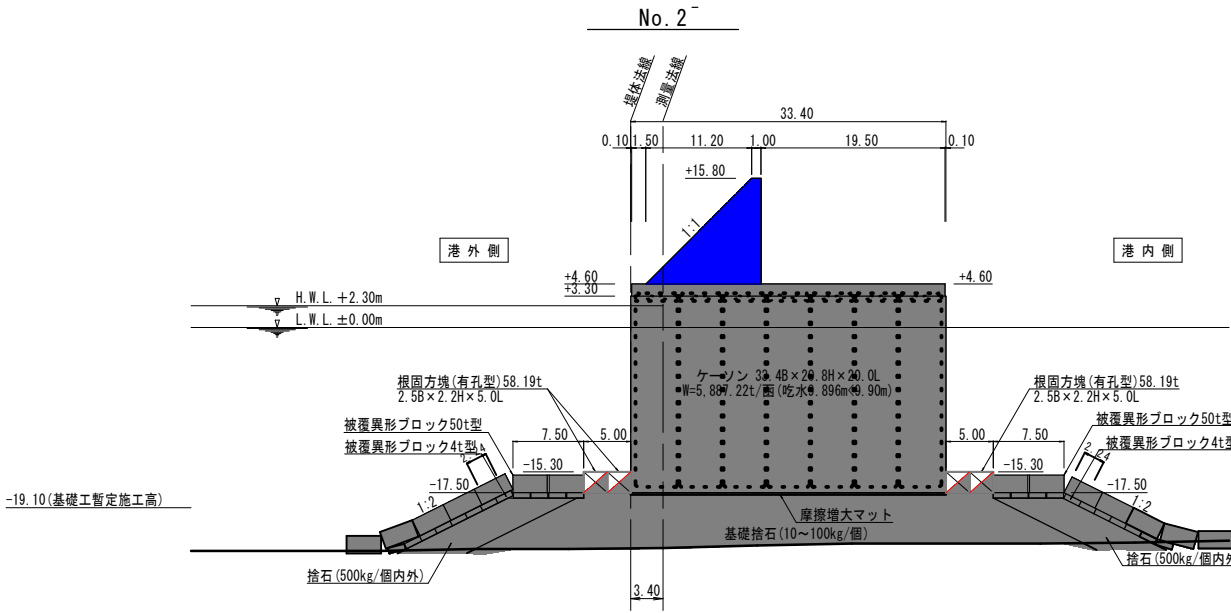

項目	規格・形状	施工区分	単位	数量
基礎捨石	10~100kg/個	水中	㎡	72.14
〃 本均し	±5cm	-15m~-20m未満	m	43.40
〃 荒均し	±30cm	-15m~-20m未満	m	—

項目	規格・形状	施工区分	単位	数量
捨石	200kg内外	水中	㎡	0.00
〃 荒均し	±30cm	-15m~-20m未満	m	7.50
〃 荒均し	±30cm	-20m~-25m未満	m	—
捨石	500kg内外	水中	㎡	14.65
〃 本均し	±5cm	-15m~-20m未満	m	—
〃 荒均し	±30cm	-15m~-20m未満	m	19.48
〃 荒均し	±30cm	-20m~-25m未満	m	—

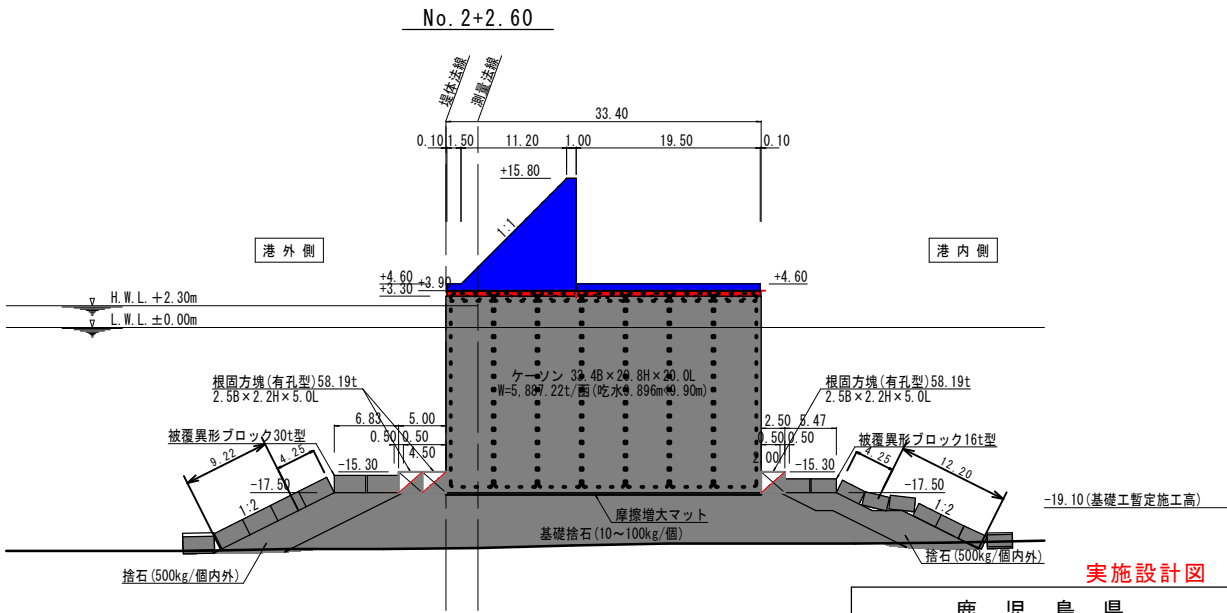

項目	規格・形状	施工区分	単位	数量
基礎捨石	10~100kg/個	水中	㎡	79.63
〃 本均し	±5cm	-15m~-20m未満	m	39.90
〃 荒均し	±30cm	-15m~-20m未満	m	—


項目	規格・形状	施工区分	単位	数量
捨石	200kg内外	水中	㎡	—
〃 荒均し	±30cm	-15m~-20m未満	m	—
〃 荒均し	±30cm	-20m~-25m未満	m	—
捨石	500kg内外	水中	㎡	25.27
〃 本均し	±5cm	-15m~-20m未満	m	2.00
〃 荒均し	±30cm	-15m~-20m未満	m	19.80
〃 荒均し	±30cm	-20m~-25m未満	m	—

鹿 児 島 県				
年 度	令和8年度 中之島港港整備交付金工事 (R8-1工区)			
港 湾 名	中之島 港			
工事箇所	鹿児島郡十島村中之島地内			
図面種類	横断図(4)			
縮 尺	S=1:400 (A3) S=1:800			
図面番号	全	6	葉	第 5 号
精 査	設計	製図	謄写	

横断図(5)


S = 1/400 u:m

凡	令和6年度までの施行箇所	計画
	令和7年度施行箇所	
例	本年度施行箇所	
	令和9年度以降	

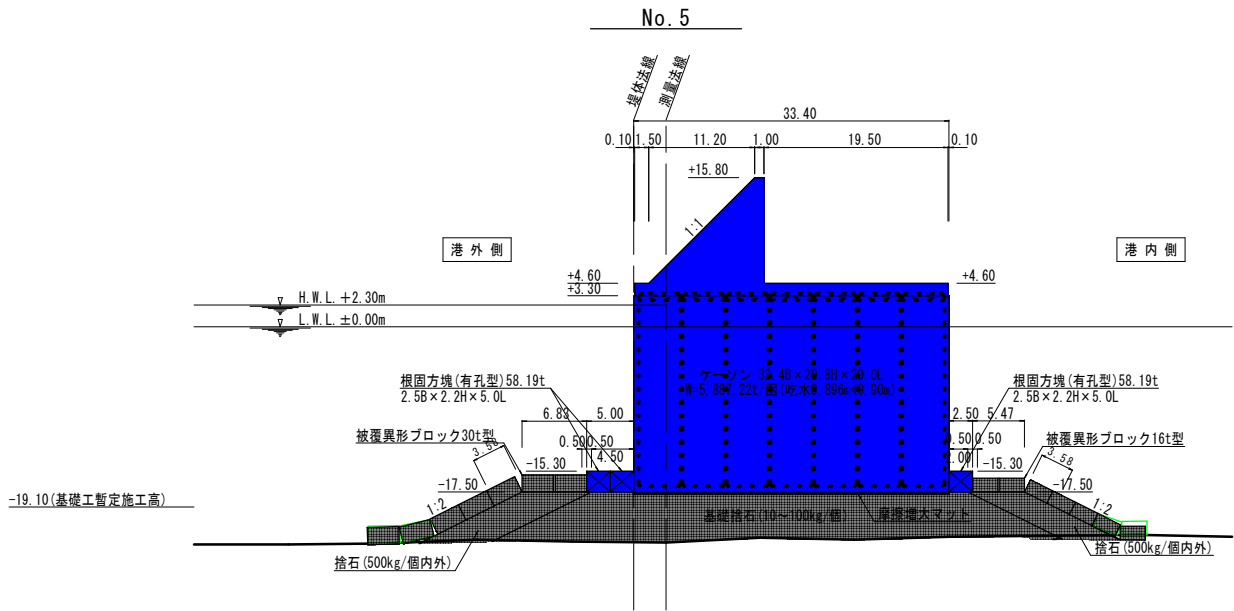


項目	規格・形状	施工区分	単位	数量
基礎捨石	10~100kg/個	水中	㎡	68.96
〃 本均し	±5cm	-15m~-20m未満	m	39.90
〃 荒均し	±30cm	-15m~-20m未満	m	—

項目	規格・形状	施工区分	単位	数量
捨石	200kg内外	水中	㎡	—
〃 荒均し	±30cm	-15m~-20m未満	m	—
		-20m~-25m未満	m	—
捨石	500kg内外	水中	㎡	21.28
〃 本均し	±5cm	-15m~-20m未満	m	2.00
〃 荒均し	±30cm	-15m~-20m未満	m	18.46
		-20m~-25m未満	m	—

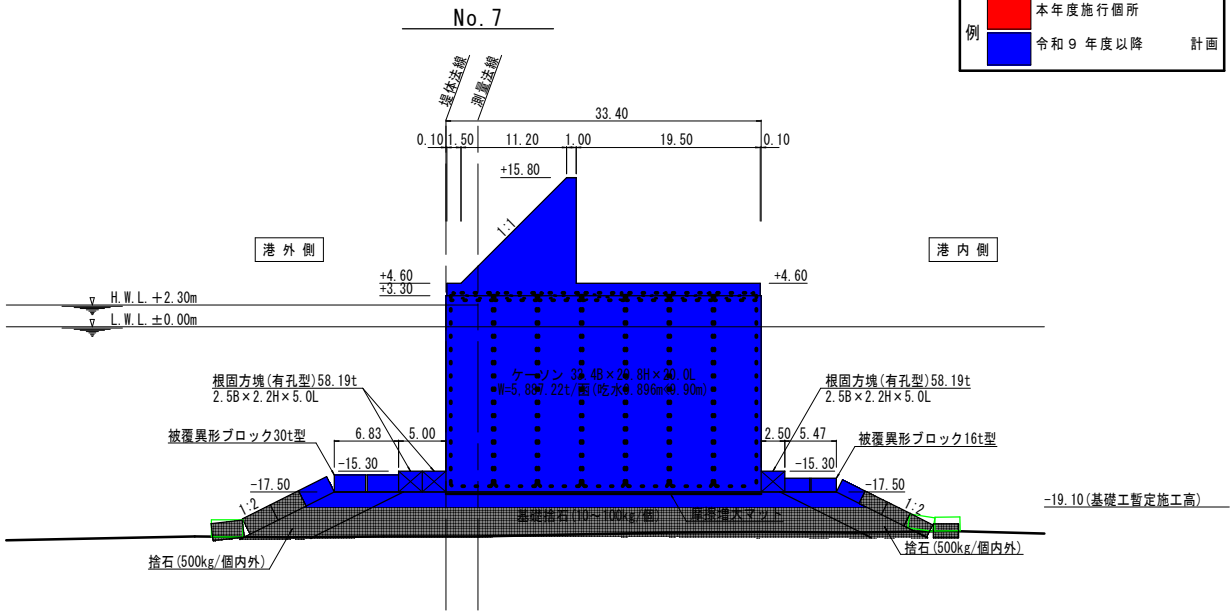


項目	規格・形状	施工区分	単位	数量
基礎捨石	10~100kg/個	水中	㎡	—
〃 本均し	±5cm	-15m~-20m未満	m	—
〃 荒均し	±30cm	-15m~-20m未満	m	—

項目	規格・形状	施工区分	単位	数量
捨石	200kg内外	水中	㎡	—
〃 荒均し	±30cm	-15m~-20m未満	m	—
		-20m~-25m未満	m	—
捨石	500kg内外	水中	㎡	—
〃 本均し	±5cm	-15m~-20m未満	m	—
〃 荒均し	±30cm	-15m~-20m未満	m	—
		-20m~-25m未満	m	—

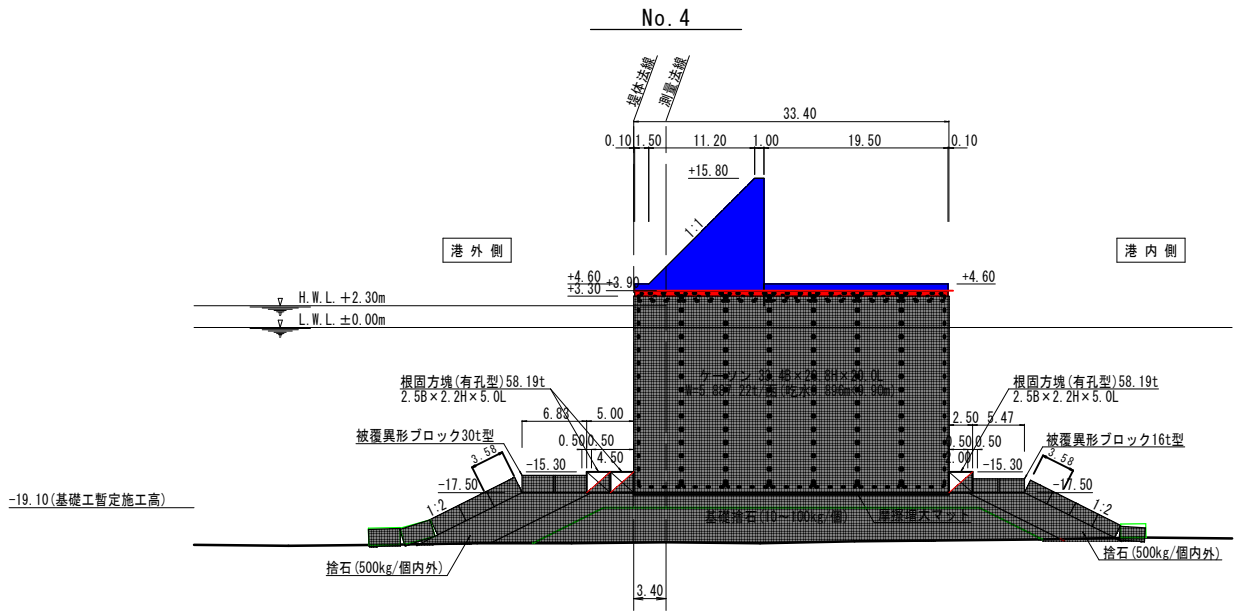

項目	規格・形状	施工区分	単位	数量
基礎捨石	10~100kg/個	水中	㎡	68.96
〃 本均し	±5cm	-15m~-20m未満	m	39.90
〃 荒均し	±30cm	-15m~-20m未満	m	—

項目	規格・形状	施工区分	単位	数量
捨石	200kg内外	水中	㎡	—
〃 荒均し	±30cm	-15m~-20m未満	m	—
		-20m~-25m未満	m	—
捨石	500kg内外	水中	㎡	21.28
〃 本均し	±5cm	-15m~-20m未満	m	2.00
〃 荒均し	±30cm	-15m~-20m未満	m	18.46
		-20m~-25m未満	m	—

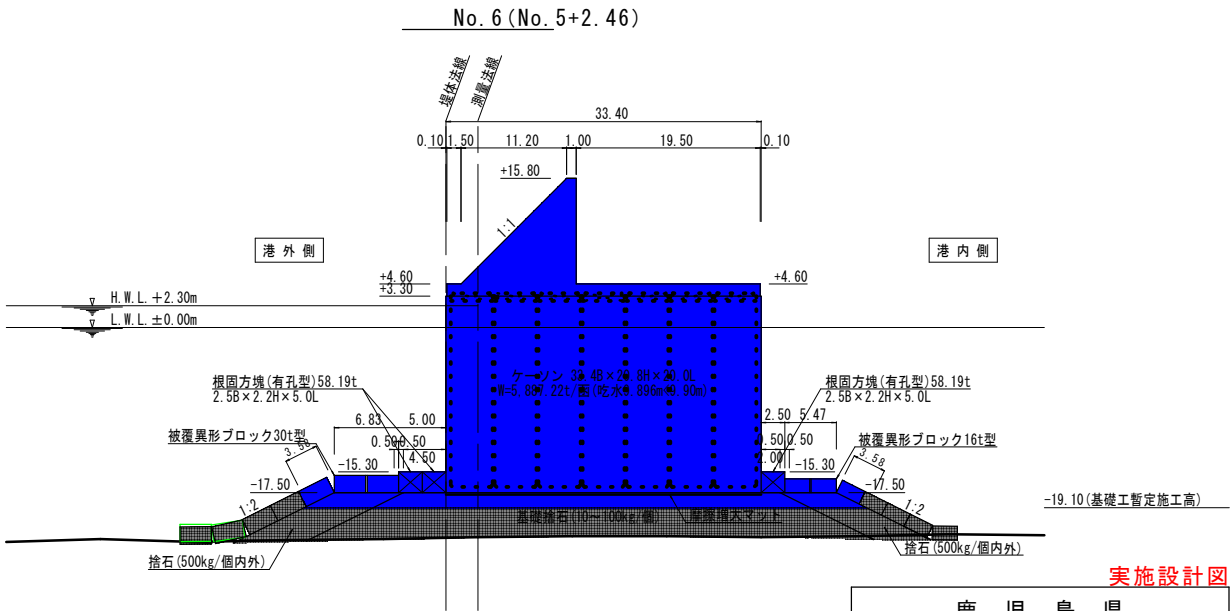

項目	規格・形状	施工区分	単位	数量
基礎捨石	10~100kg/個	水中	㎡	0.00
〃 本均し	±5cm	-15m~-20m未満	m	—
〃 荒均し	±30cm	-15m~-20m未満	m	—

項目	規格・形状	施工区分	単位	数量
捨石	200kg内外	水中	㎡	—
〃 荒均し	±30cm	-15m~-20m未満	m	—
		-20m~-25m未満	m	—
捨石	500kg内外	水中	㎡	0.00
〃 本均し	±5cm	-15m~-20m未満	m	—
〃 荒均し	±30cm	-15m~-20m未満	m	—
		-20m~-25m未満	m	—

実施設計図

鹿児島県				
年度	令和8年度 中之島港整備交付金工事（R8-1工区）			
港湾名	中之島港			
工事箇所	鹿児島郡十島村中之島地内			
図面種類	横断図(5)			
縮尺	S = 1 : 4 0 0			
図面番号	全	6	葉	第 6 号
精査	設計	製図	謄写	