
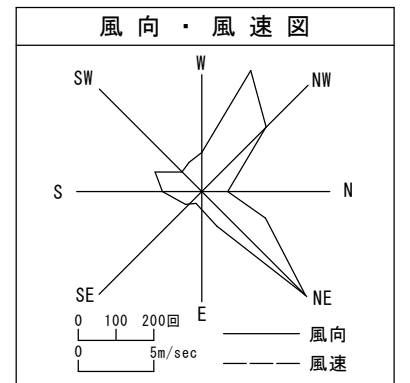


| 漁港番号    | 種 別   | 所 管 | 事業主体 | 管 理 者 | 施 行 場 所      |
|---------|-------|-----|------|-------|--------------|
| 4930020 | 第 3 種 | 本 土 | 鹿児島県 | 鹿児島県  | 鹿児島県阿久根市港町晴海 |

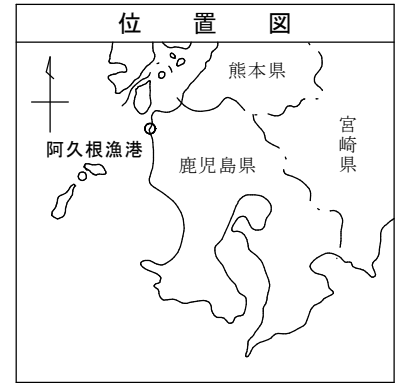



| 潮                 | 位 | 圖            |
|-------------------|---|--------------|
| <u>H. H. W. L</u> |   | <u>+4.10</u> |
| <u>H. W. L</u>    |   | <u>+3.20</u> |
| <u>T. P</u>       |   | <u>+1.60</u> |
| <u>M. L. W. L</u> |   | <u>+0.80</u> |
| <u>L. W. L</u>    |   | <u>±0.00</u> |

鹿 児 島 県

|      |                                        |        |        |
|------|----------------------------------------|--------|--------|
| 工事名  | 令和8年度 阿久根漁港水産流通基盤<br>(一般)整備工事 (R8-1工区) |        |        |
| 漁港名  | 阿久根漁港                                  |        |        |
| 工事箇所 | 阿久根<br>市                               | 町<br>村 | 靖海町 地内 |
| 図面種類 | 平面図                                    |        |        |
| 縮 尺  | 各 図 参 照                                |        |        |
| 図面番号 | 全                                      | 36     | 1 号    |

# 全体平面図

S=1:500

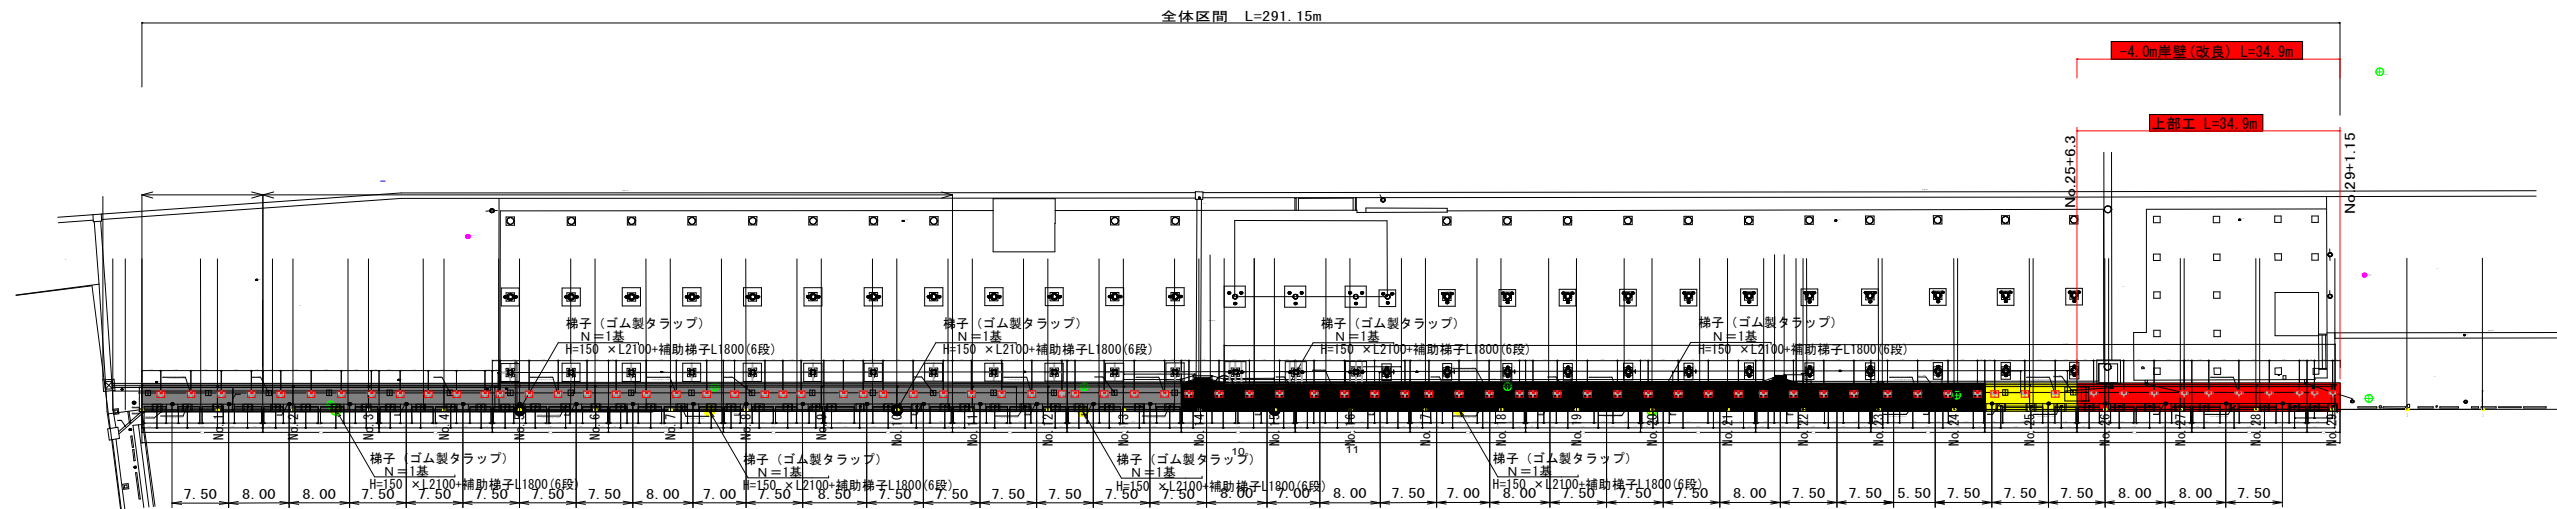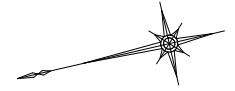

## 実施設計図

| 鹿 児 島 県 |                                        |
|---------|----------------------------------------|
| 工事名     | 令和8年度 阿久根漁港水産流通基盤<br>(一般)整備工事 (R8-1工区) |
| 港湾名     | 阿久根漁港                                  |
| 工事箇所    | 阿久根 郡 晴海 町 地内                          |
| 図面種類    | 全体平面図                                  |
| 縮尺      | S=1:500                                |
| 図面番号    | 全 36 葉 第 2 号                           |

H=1 : 500, V=1 : 100




|         |                                        |
|---------|----------------------------------------|
| 鹿 児 島 県 |                                        |
| 工事名     | 令和8年度 阿久根漁港水産流通基盤<br>(一般) 整備工事 (R8-1区) |
| 港湾名     | 阿久根漁港                                  |
| 工事箇所    | 郡 阿久根 町 晴海 町 地内<br>(市)                 |
| 図面種類    | 岸壁全体縦断面                                |
| 縮尺      | H=1:500、V=1:100                        |
| 図面番号    | 全 36 葉 第 3 号                           |

標準断面図

S=1:100

No. 25付近

DL=0.00




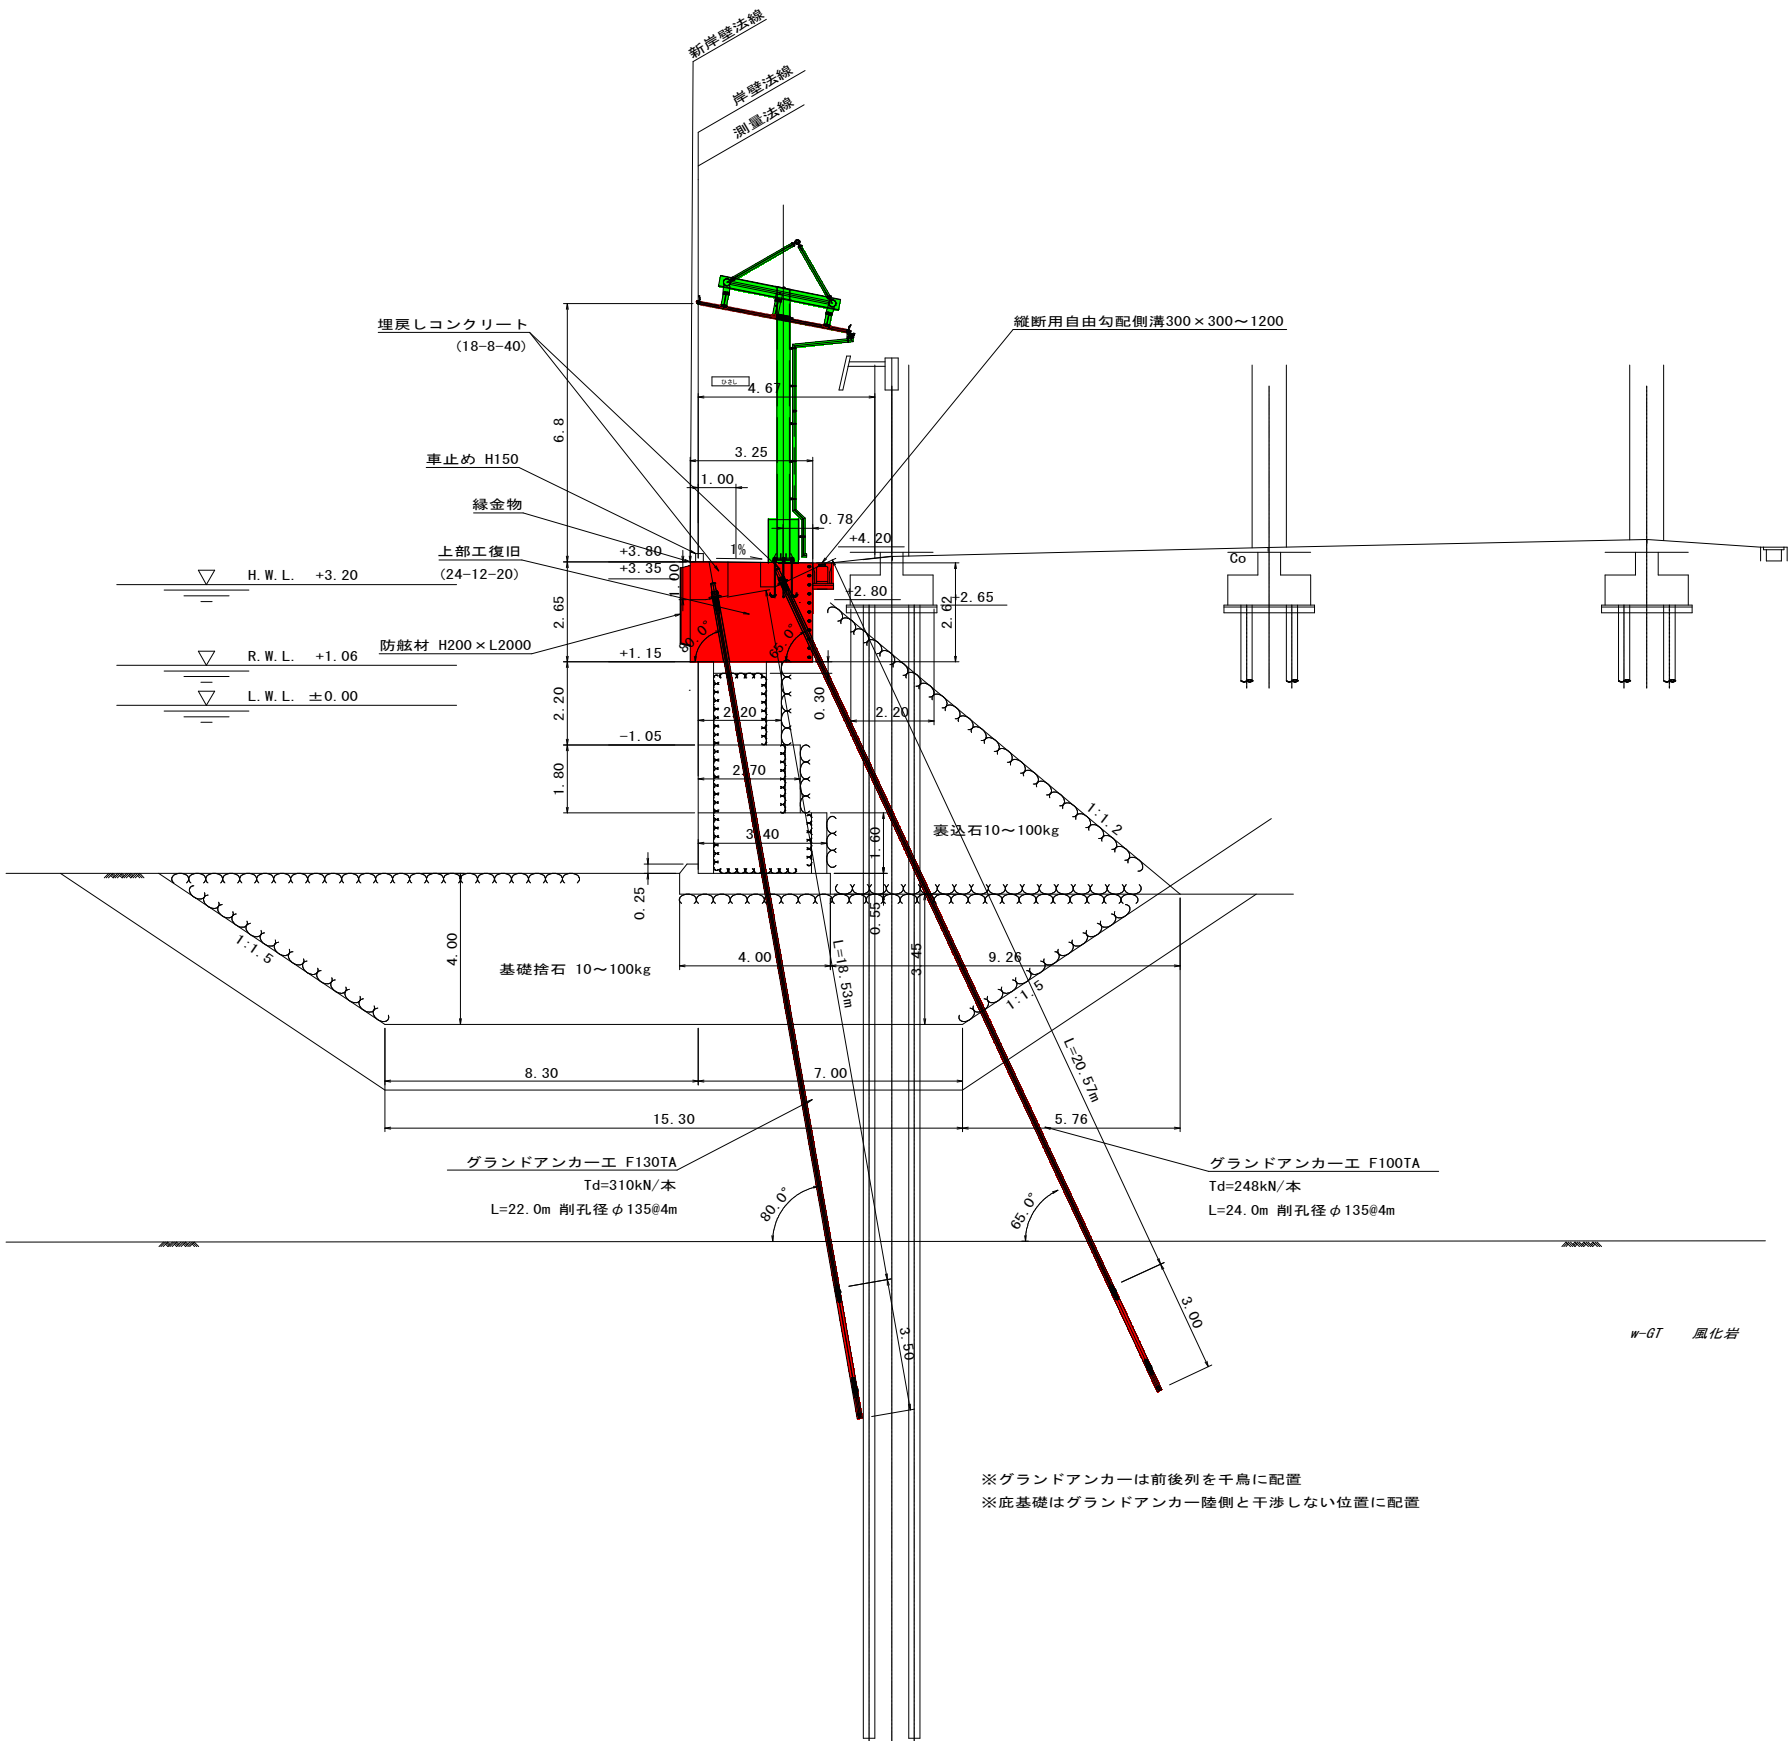


実施設計図

| 鹿児島県 |                                        |
|------|----------------------------------------|
| 工事名  | 令和8年度 阿久根漁港水産流通基盤<br>(一般)整備工事 (R8-1工区) |
| 港湾名  | 阿久根漁港                                  |
| 工事箇所 | 阿久根 郡 晴海 町 地内                          |
| 図面種類 | 標準断面図                                  |
| 縮尺   | S=1:100                                |
| 図面番号 | 全 36 葉 第 4 号                           |

横断図- 7

S=1:150

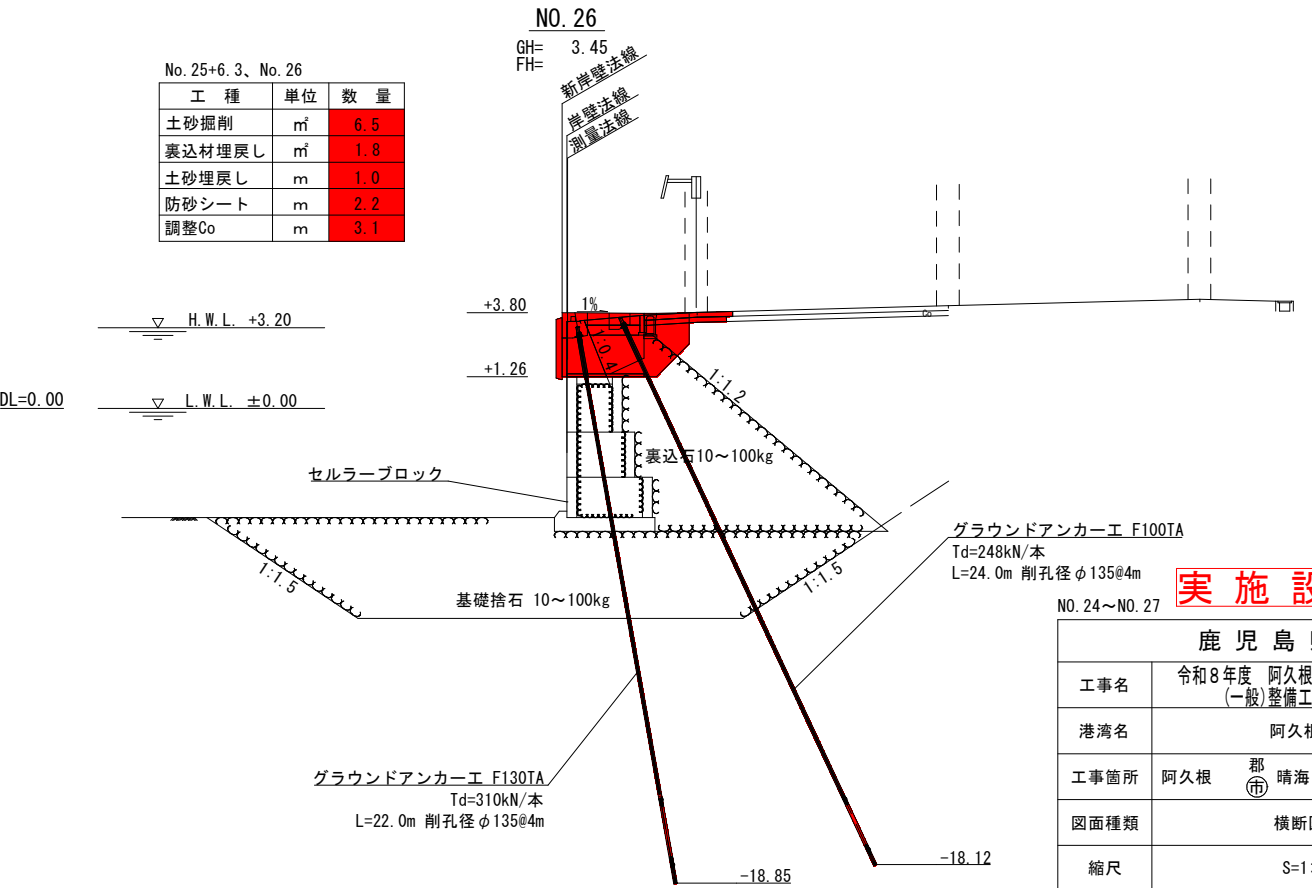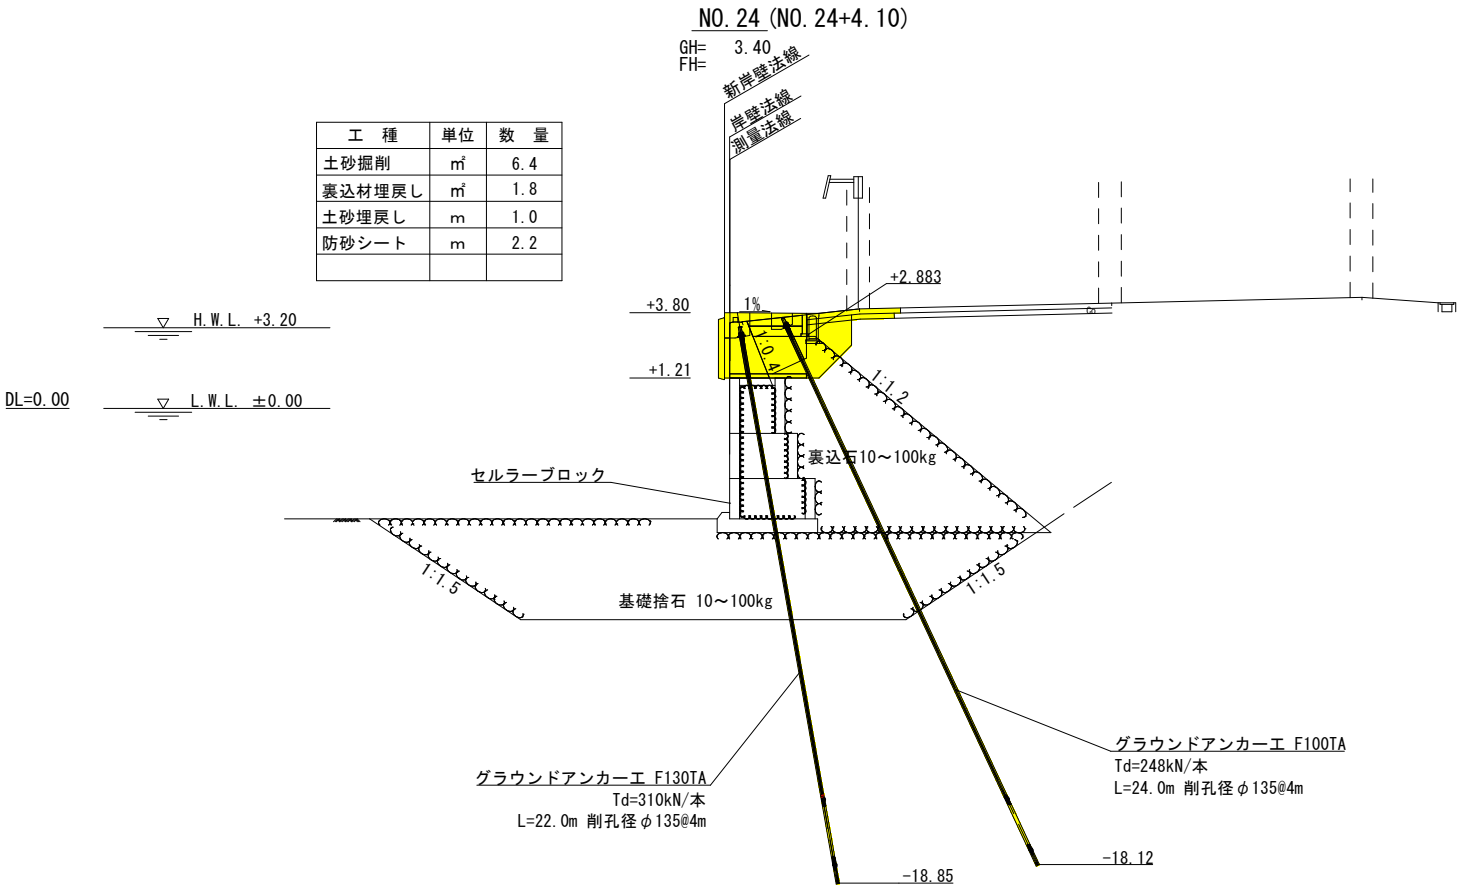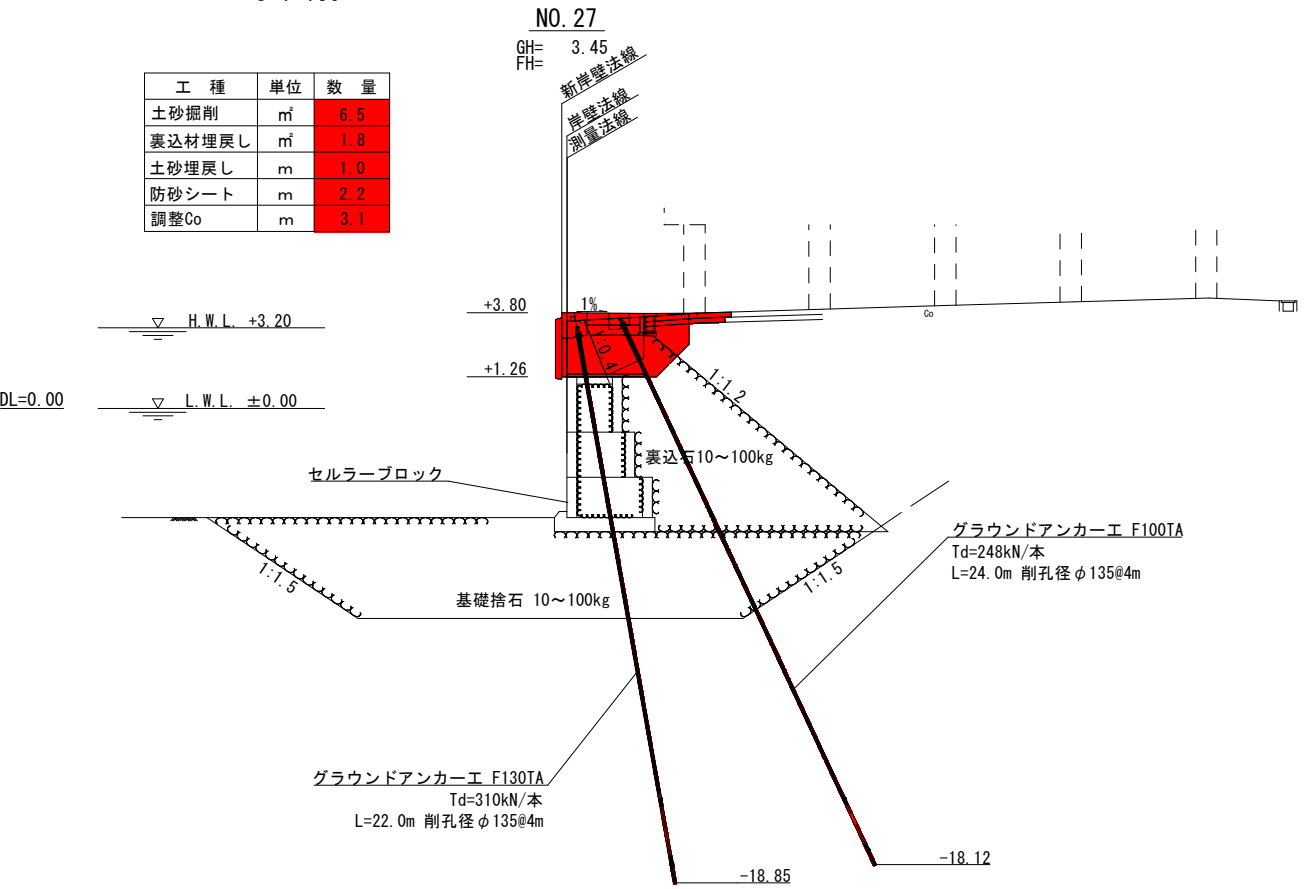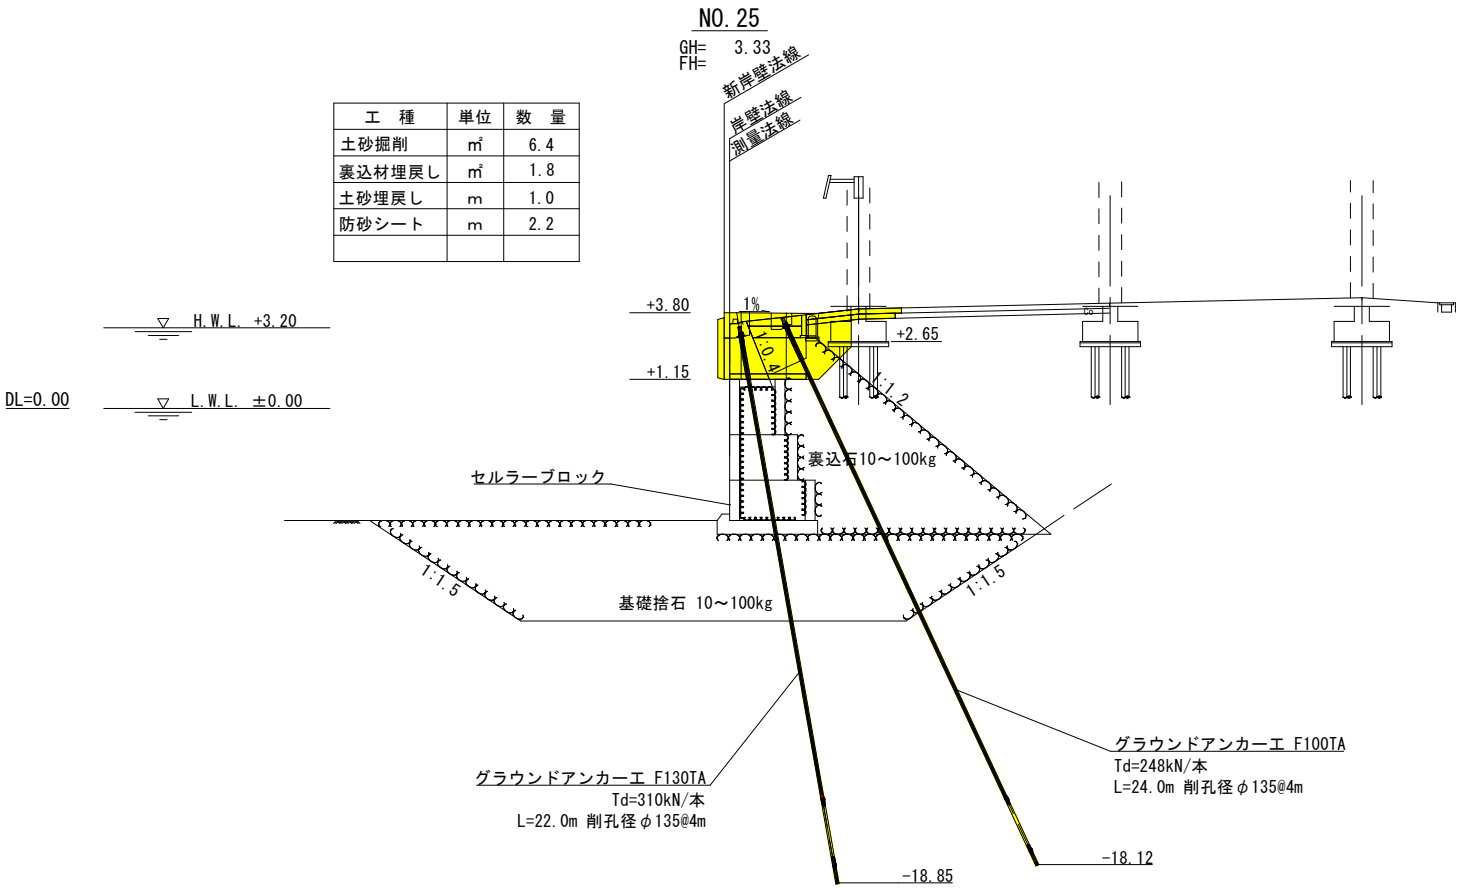


| 実施設計図   |                                     |
|---------|-------------------------------------|
| 鹿 児 島 県 |                                     |
| 工事名     | 令和8年度 阿久根漁港水産流通基盤 (一般)整備工事 (R8-1工区) |
| 港湾名     | 阿久根漁港                               |
| 工事箇所    | 阿久根 郡 晴海 町 地内                       |
| 図面種類    | 横断図- 7                              |
| 縮尺      | S=1:150                             |
| 図面番号    | 全 36 葉 第 5 号                        |




横断図-8

S=1 : 150

| 工 種    | 単位             | 数 量 |
|--------|----------------|-----|
| 土砂掘削   | m <sup>2</sup> | 5.1 |
| 裏込材埋戻し | m <sup>3</sup> | 1.4 |
| 土砂埋戻し  | m              | 0.5 |
| 防砂シート  | m              | 2.0 |
| 調整Co   | m              | 3.1 |

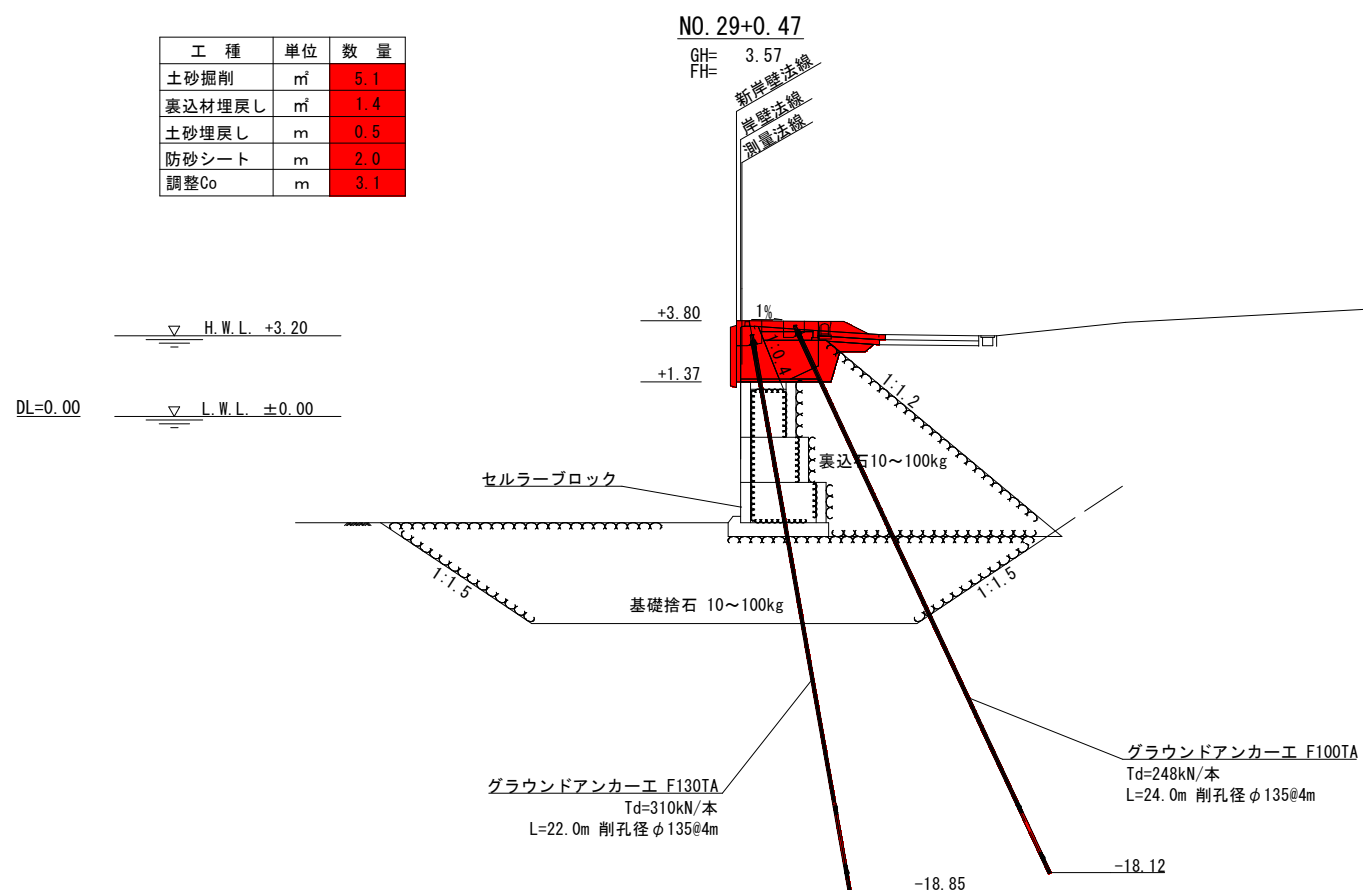


| 工 種    | 単位             | 数 量 |
|--------|----------------|-----|
| 土砂掘削   | m <sup>2</sup> | 6.4 |
| 裏込材埋戻し | m <sup>3</sup> | 1.4 |
| 土砂埋戻し  | m              | 1.5 |
| 防砂シート  | m              | 2.0 |
| 調整Co   | m              | 3.1 |

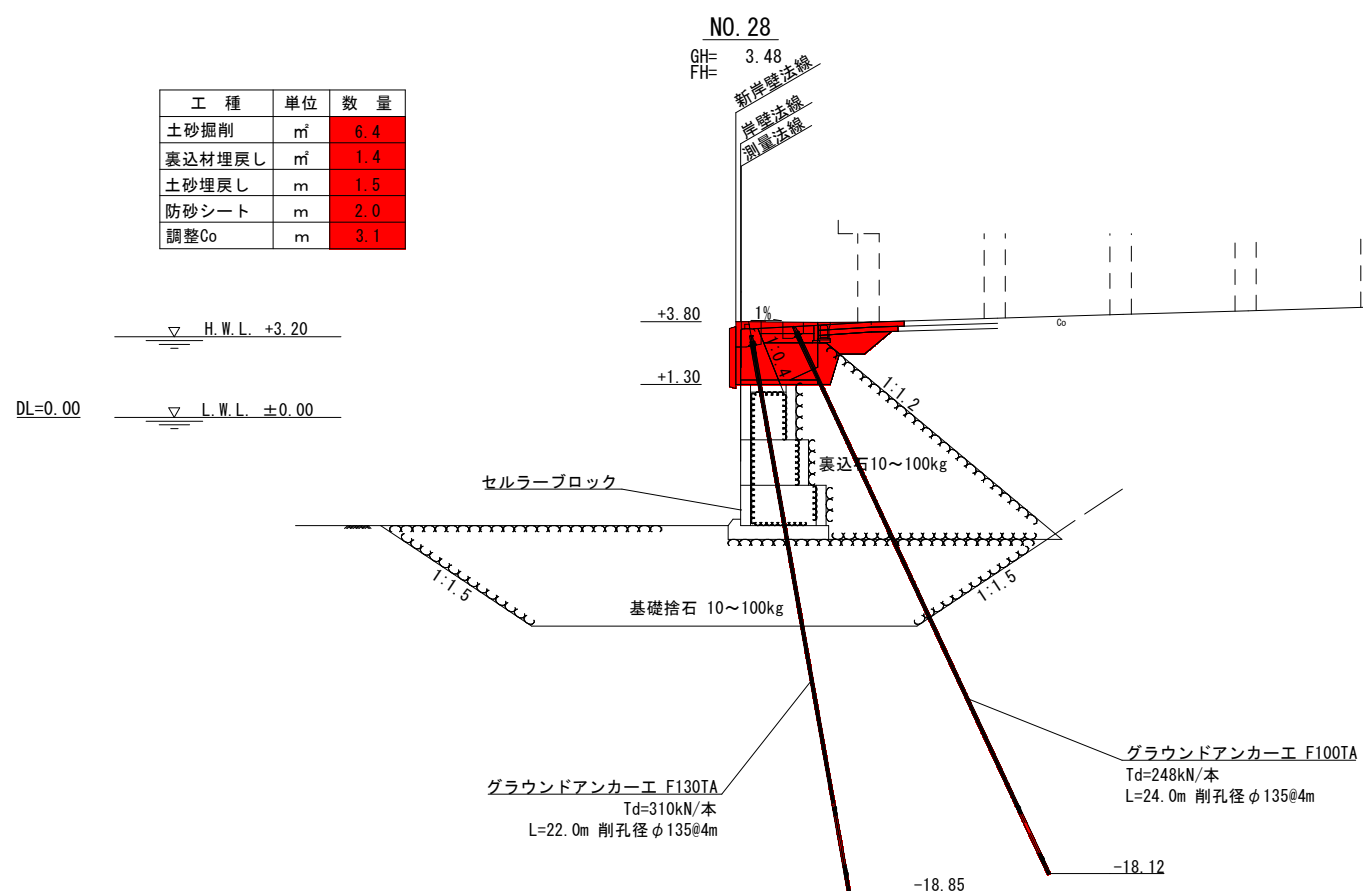


NO. 30

---

GH= 3.55  
FH=

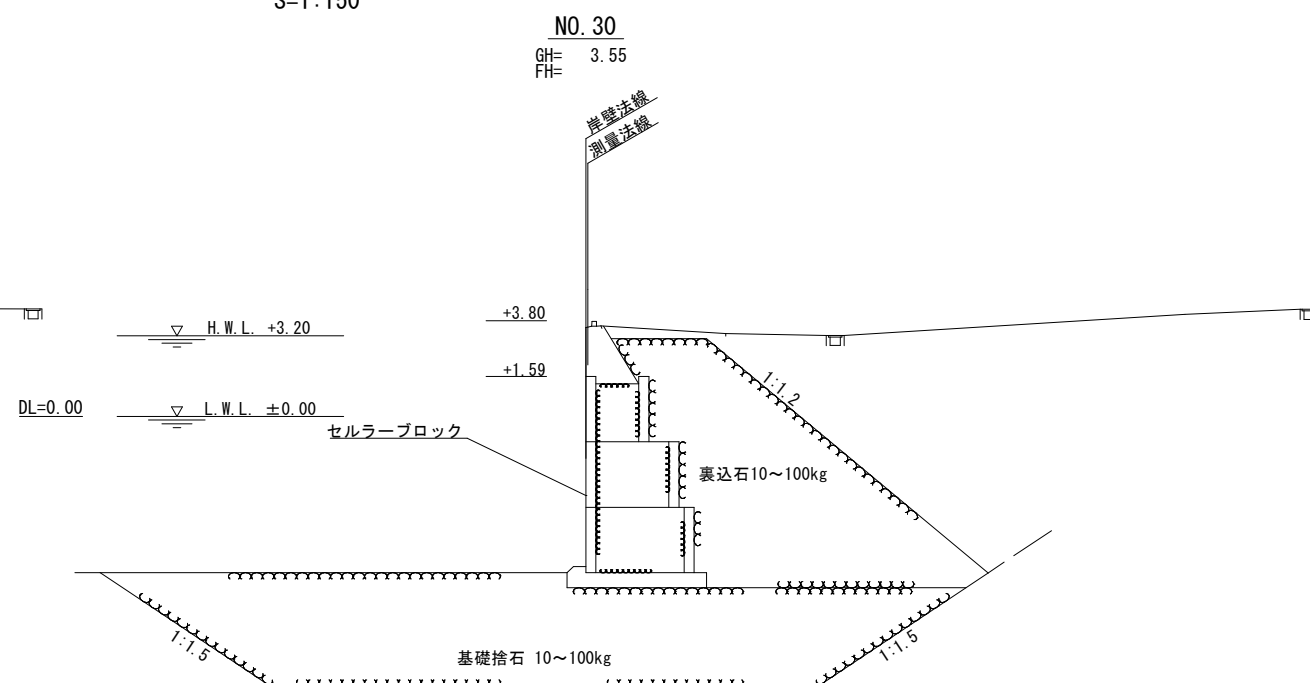

NO. 29+0.47  
 GH= 3.57  
 FH=

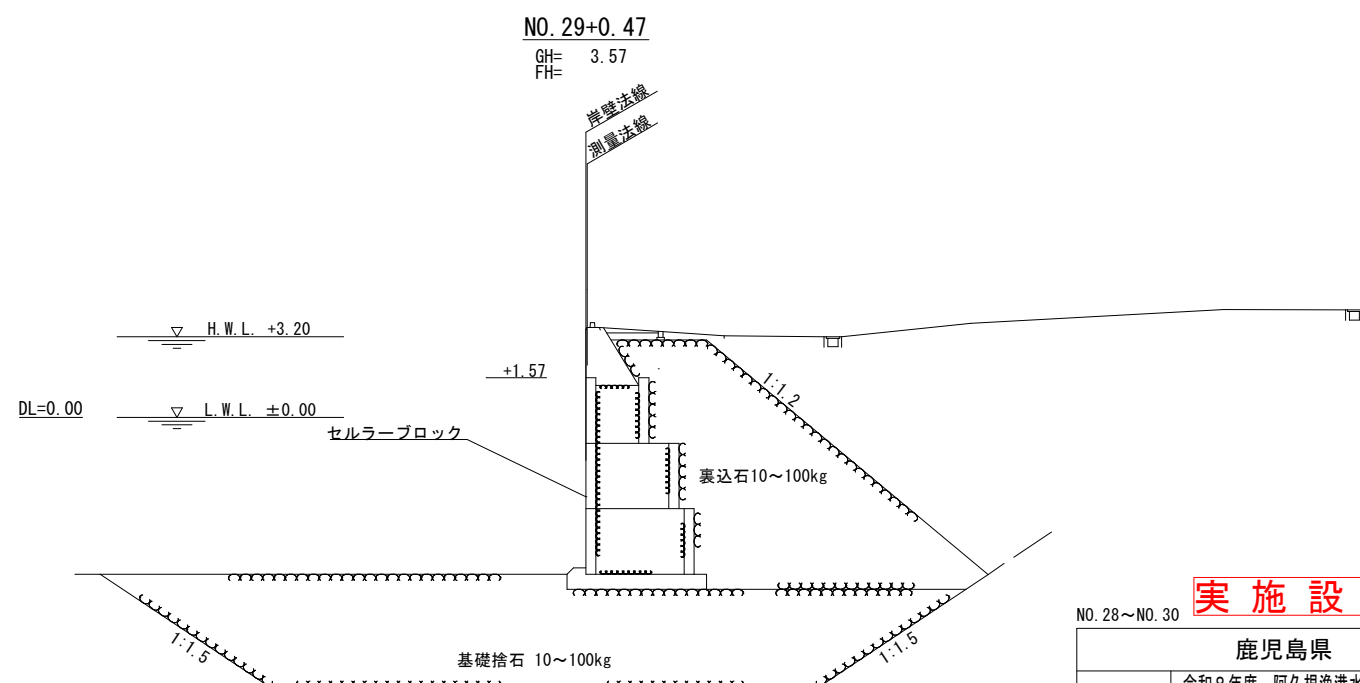



実施設計図

|                 |                                        |             |           |
|-----------------|----------------------------------------|-------------|-----------|
| No. 28 ~ No. 30 |                                        | 実施設計図       |           |
| 鹿児島県            |                                        |             |           |
| 工事名             | 令和8年度 阿久根漁港水産流通基盤<br>(一般整備工事 (R8-1工区)) |             |           |
| 港湾名             | 阿久根漁港                                  |             |           |
| 工事箇所            | 阿久根                                    | 郡 晴海<br>(市) | (町) 村内 地内 |
| 図面種類            | 横断面図-8                                 |             |           |
| 縮尺              | S=1:150                                |             |           |
| 図面番号            | 全                                      | 36          | 葉 第 6 号   |

撤去工平面図-5

S=1:100

BL. 16～BL. 20区間

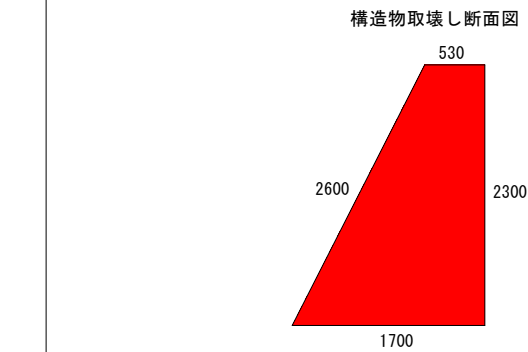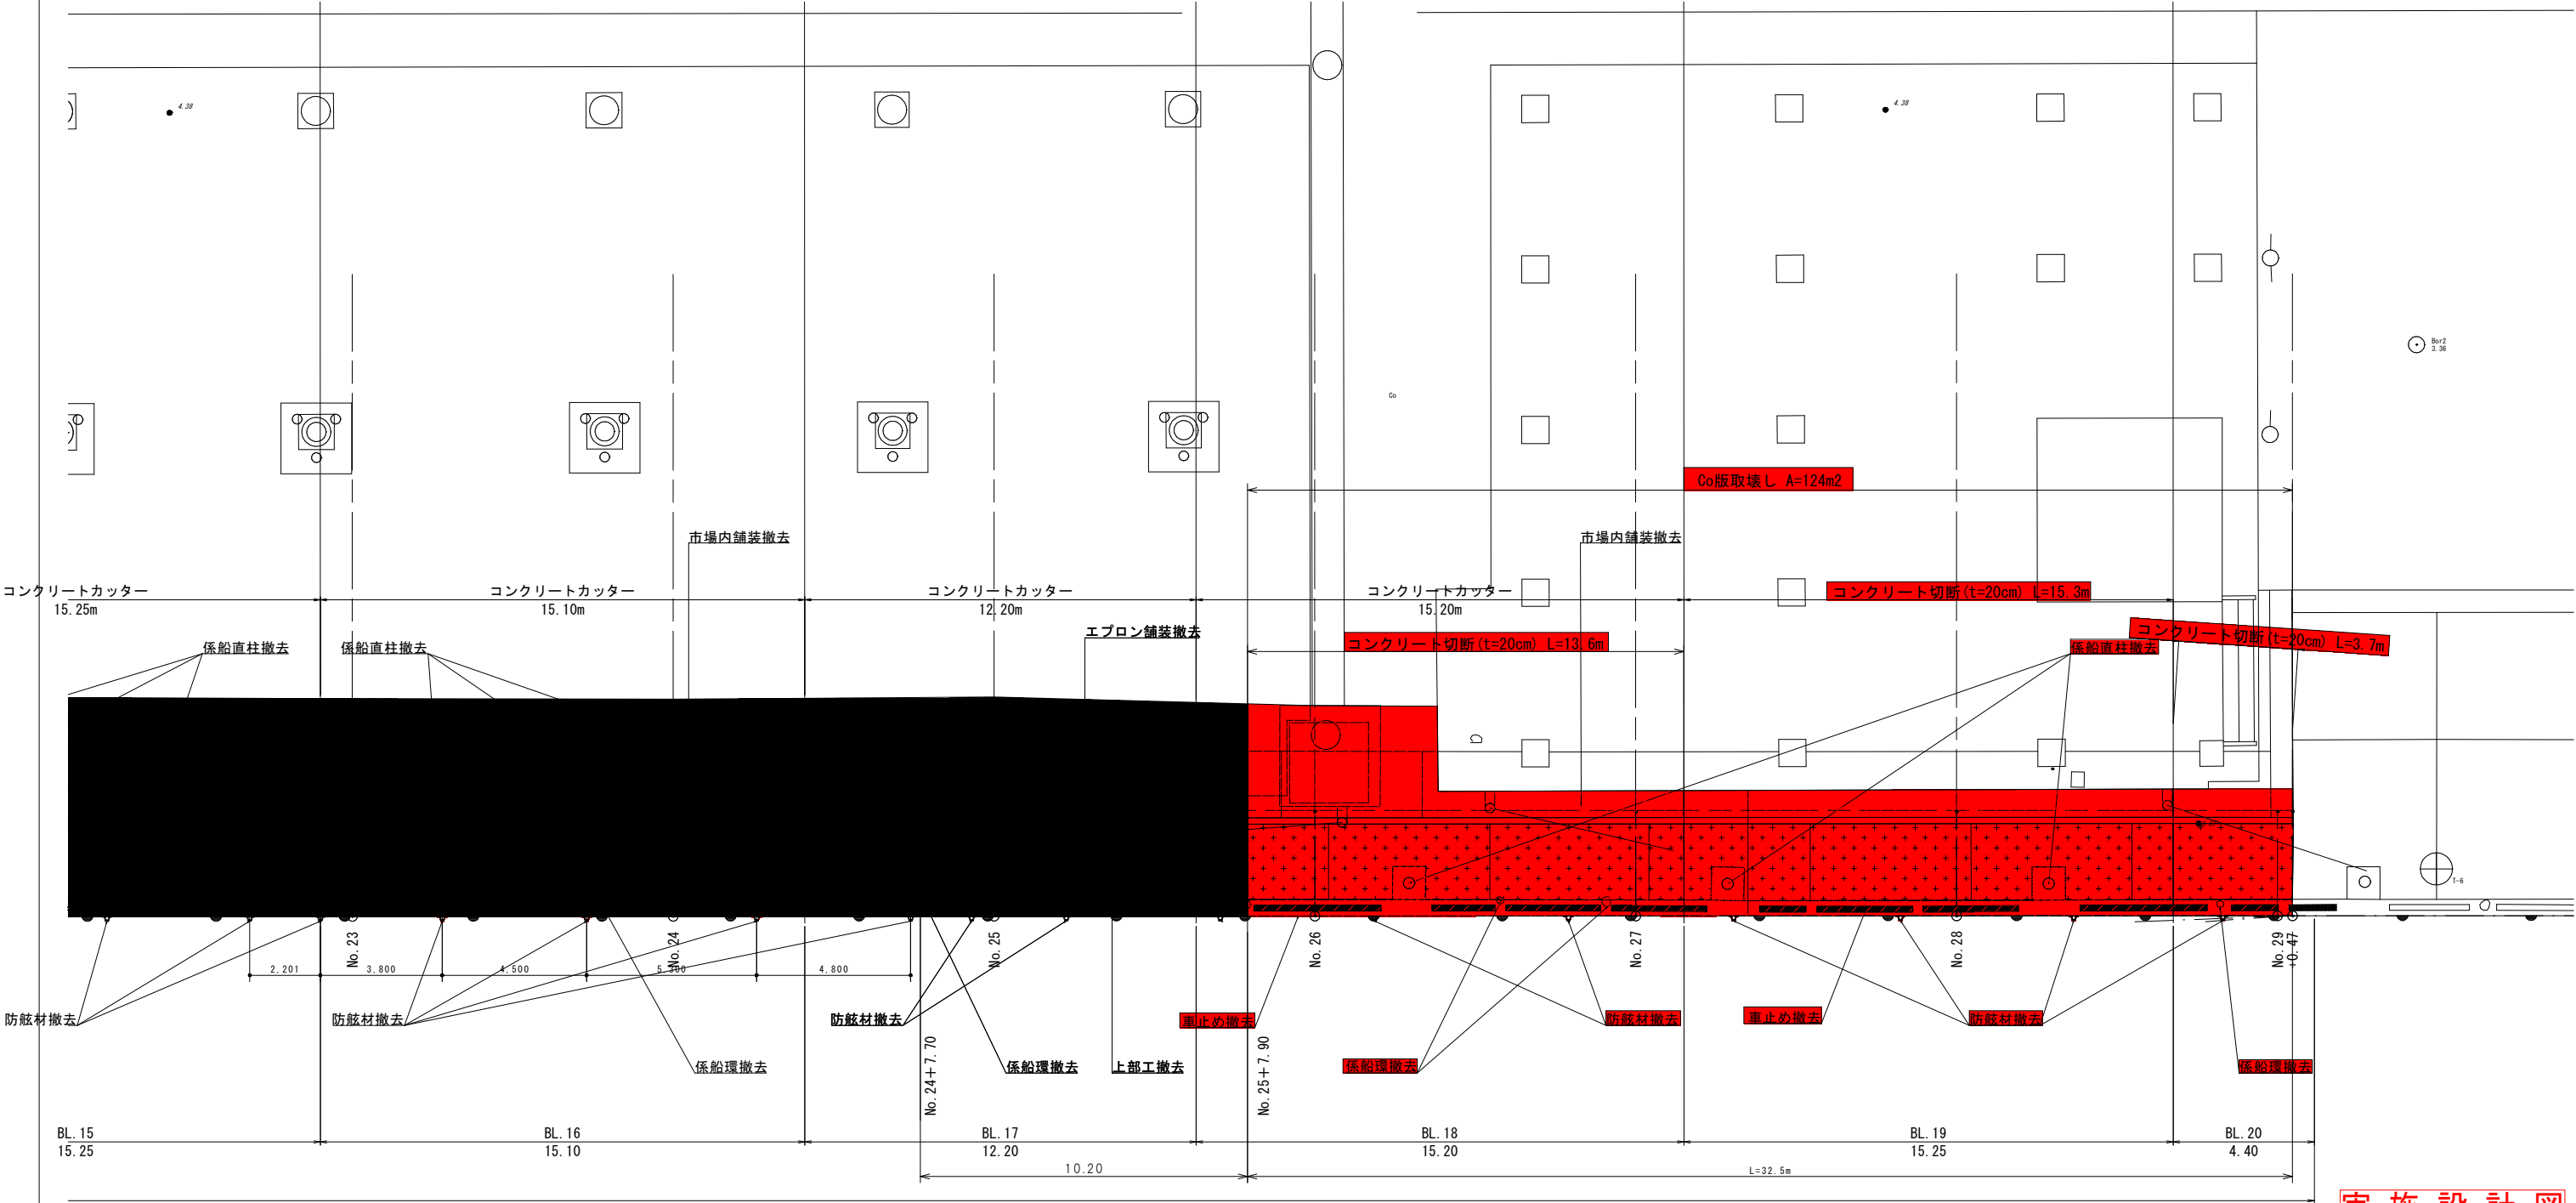

$V = (0.53 + 1.70) \times 1/2 \times 2.3 \times 32.5 = 83.3\text{m}^3$

| 撤去工数量        |        | R 6 | R 7 | R 8 |                                   |        |
|--------------|--------|-----|-----|-----|-----------------------------------|--------|
| 車止め<br>H200型 | 1. 0m型 | 0基  | 0基  |     | 4. 5m<br>2. 0m<br>12. 0m<br>8. 0m | 26. 5m |
|              | 1. 5m型 | 0基  | 0基  | 3基  |                                   |        |
|              | 2. 0m型 | 0基  | 0基  | 1基  |                                   |        |
|              | 3. 0m型 | 0基  | 0基  | 4基  |                                   |        |
|              | 4. 0m型 | 3基  | 2基  | 2基  |                                   |        |
| 防舷材          |        | 4   | 3   | 6   |                                   |        |
| 係船直柱         |        | 2   | 1   | 3   |                                   |        |
| 係船環          |        | 1   | 2   | 3   |                                   |        |
| ゴム製タラップ      |        | 0   | 0   |     |                                   |        |

| 撤去工数量        |        |        |        |        |        |    |    |
|--------------|--------|--------|--------|--------|--------|----|----|
|              | BL. 16 | BL. 17 | BL. 18 | BL. 19 | BL. 20 | 合計 |    |
| 車止め<br>H200型 | 1. 0m型 | 0基     | 0基     | 0基     | 0基     | 0基 | 0基 |
|              | 1. 5m型 | 0基     | 0基     | 0基     | 1基     | 2基 | 3基 |
|              | 2. 0m型 | 0基     | 0基     | 1基     | 0基     | 0基 | 1基 |
|              | 3. 0m型 | 0基     | 0基     | 2基     | 2基     | 0基 | 4基 |
|              | 4. 0m型 | 3基     | 3基     | 1基     | 1基     | 0基 | 8基 |
| 防舷材          |        | 3      | 2      | 1      | 2      | 3  | 12 |
| 係船直柱         |        | 2      | 1      | 1      | 2      | 0  | 6  |
| 係船環          |        | 1      | 1      | 1      | 2      | 0  | 6  |
| ゴム製タラップ      |        | 0      | 0      | 0      | 0      | 0  | 0  |

実施設計図


| 鹿児島県 |                                        |      |         |
|------|----------------------------------------|------|---------|
| 工事名  | 令和8年度 阿久根漁港水産流通基盤<br>(一般)整備工事 (R8-1工区) |      |         |
| 港湾名  | 阿久根漁港                                  |      |         |
| 工事箇所 | 阿久根                                    | 郡 晴海 | 町 地内    |
| 図面種類 | 撤去工平面図-5                               |      |         |
| 縮尺   | S=1:100                                |      |         |
| 図面番号 | 全                                      | 36   | 葉 第 7 号 |

# 上部工構造図 (35)


(BL. 18 L=15.20m)

S=1:50


平面図

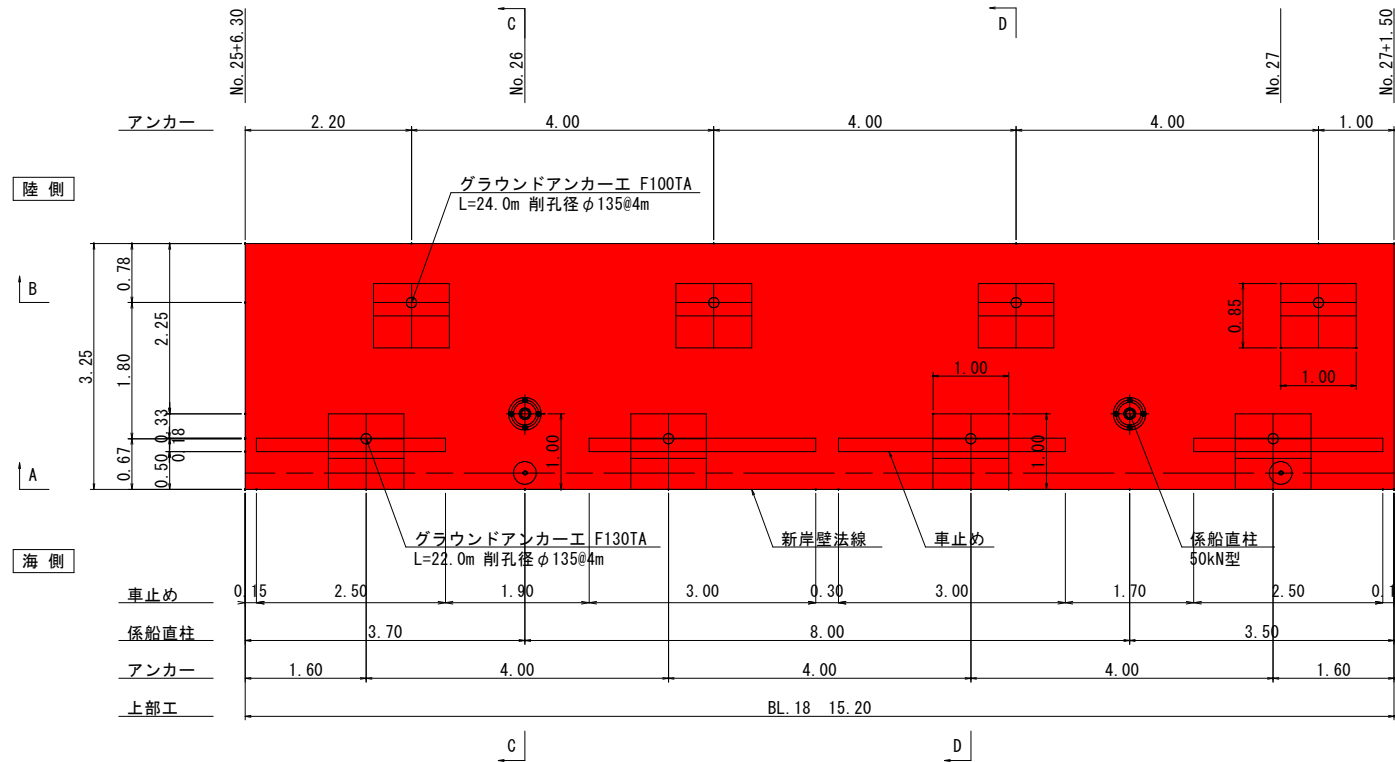


B-B 断面図

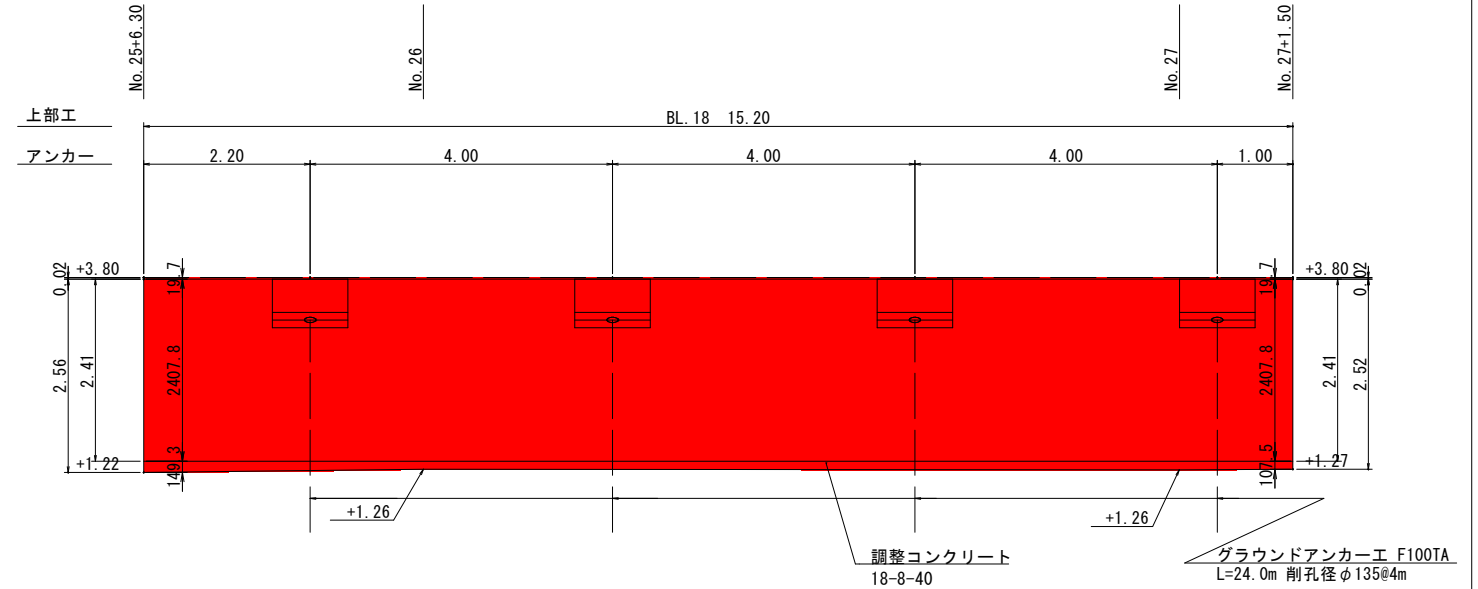


A-A 断面図

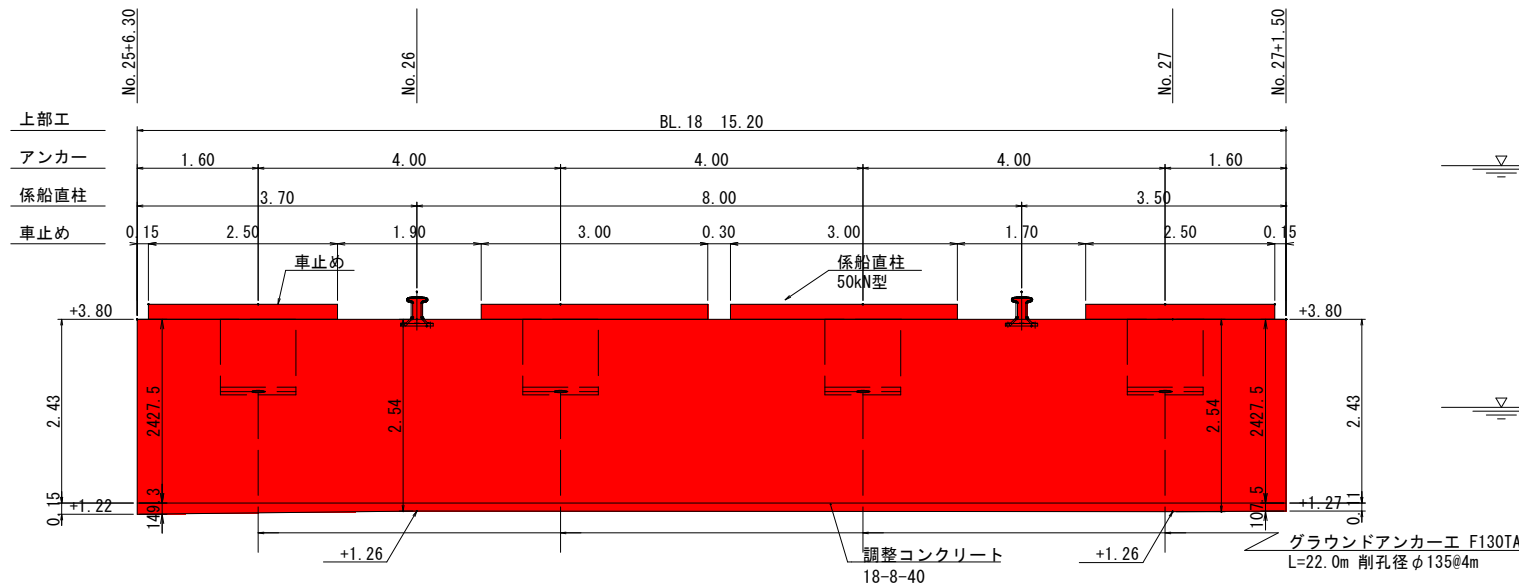


C-C 断面図

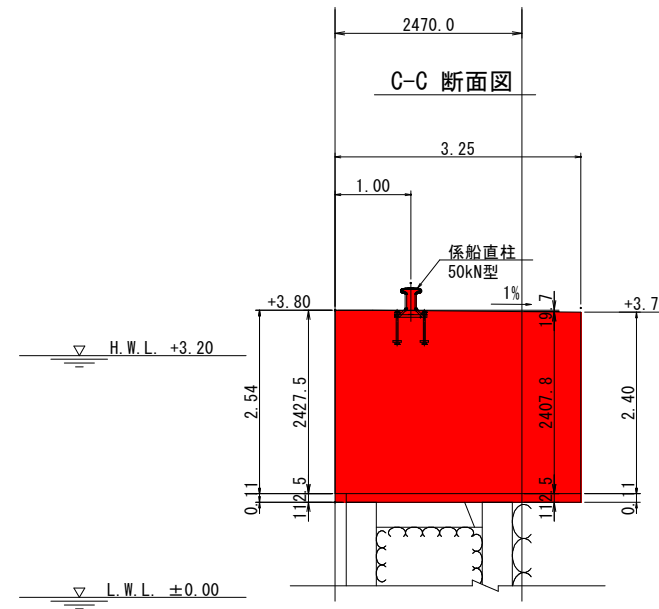

D-D 断面図

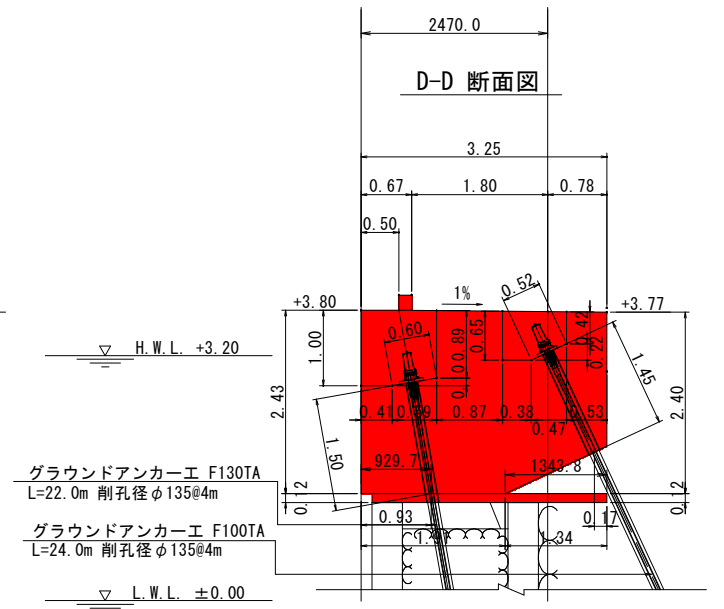

位置図 S=1:500

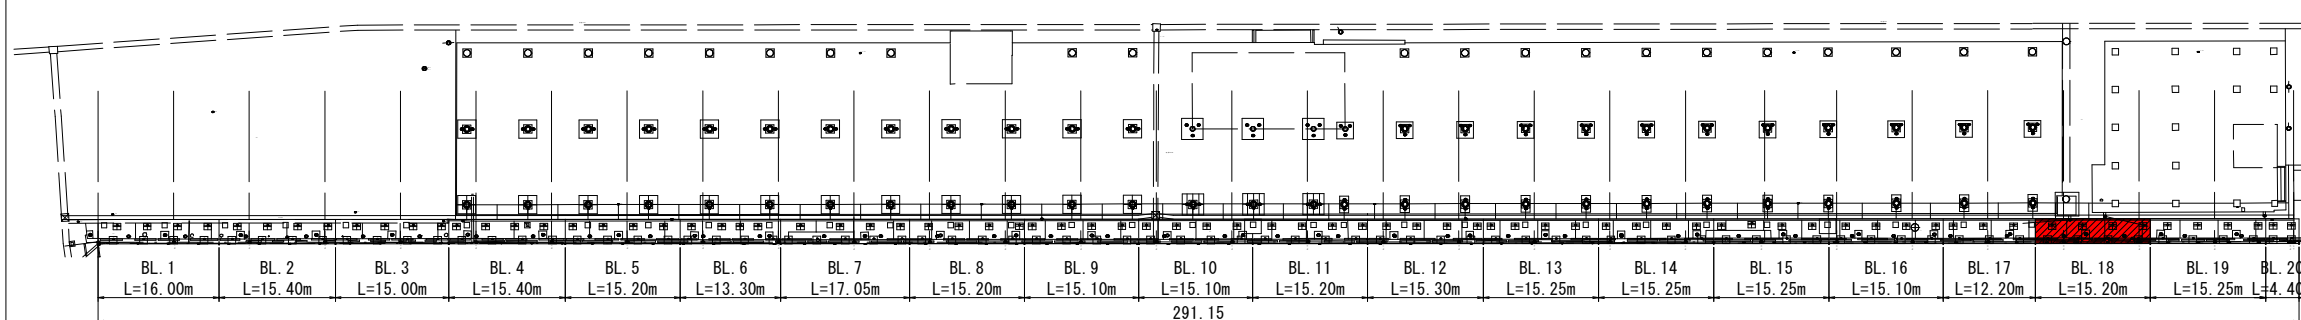

## 実施設計図

| 鹿児島県 |                                      |
|------|--------------------------------------|
| 工事名  | 令和8年度阿久根漁港水産流通基盤<br>(一般)整備工事(R8-1工区) |
| 港湾名  | 阿久根漁港                                |
| 工事箇所 | 阿久根 郡 晴海 町 地内                        |
| 図面種類 | 上部工構造図 (35)                          |
| 縮尺   | S=1:50                               |
| 図面番号 | 全 36 葉 第 8 号                         |




# 上部工構造図 (36)

(BL. 18 L=15.20m)


S=1:50

平面図

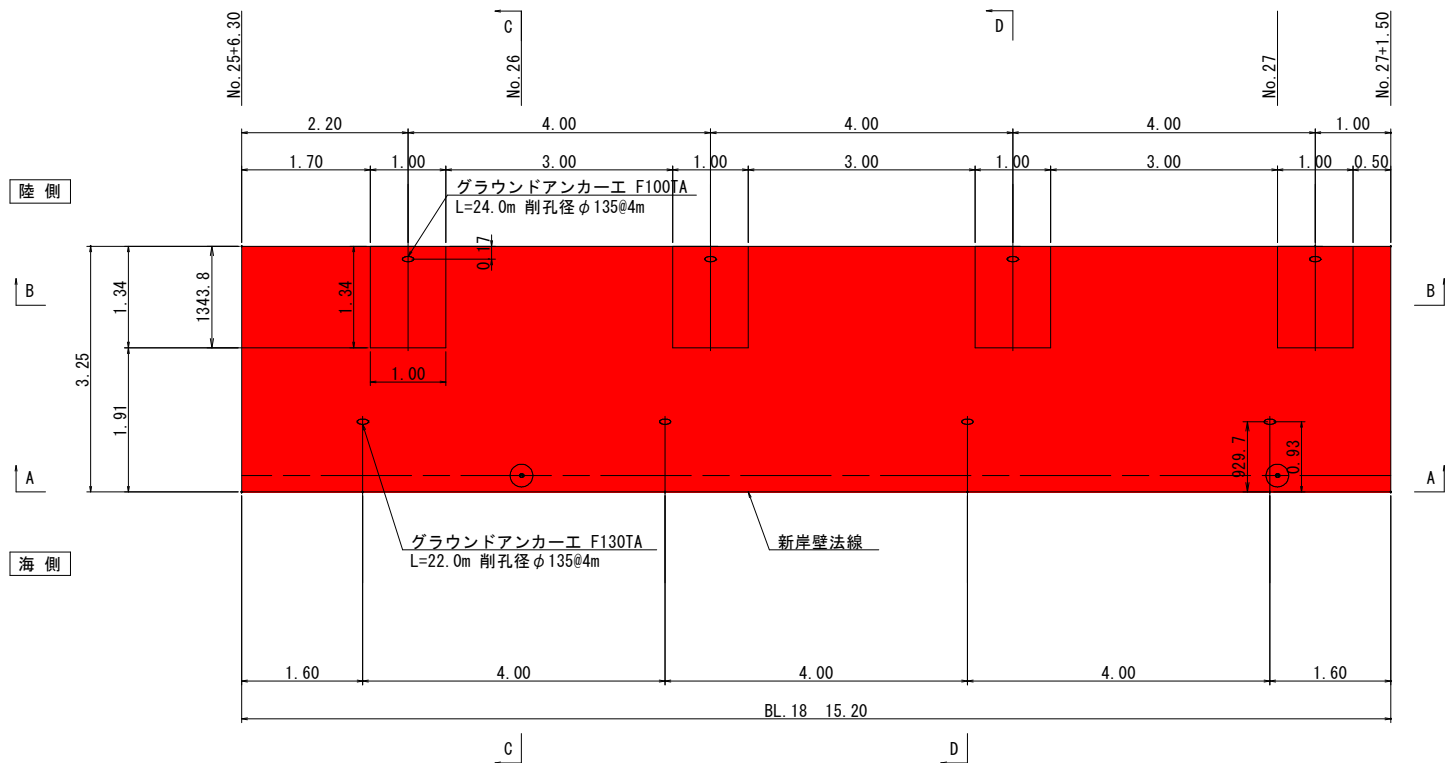

位置図

S=1:500

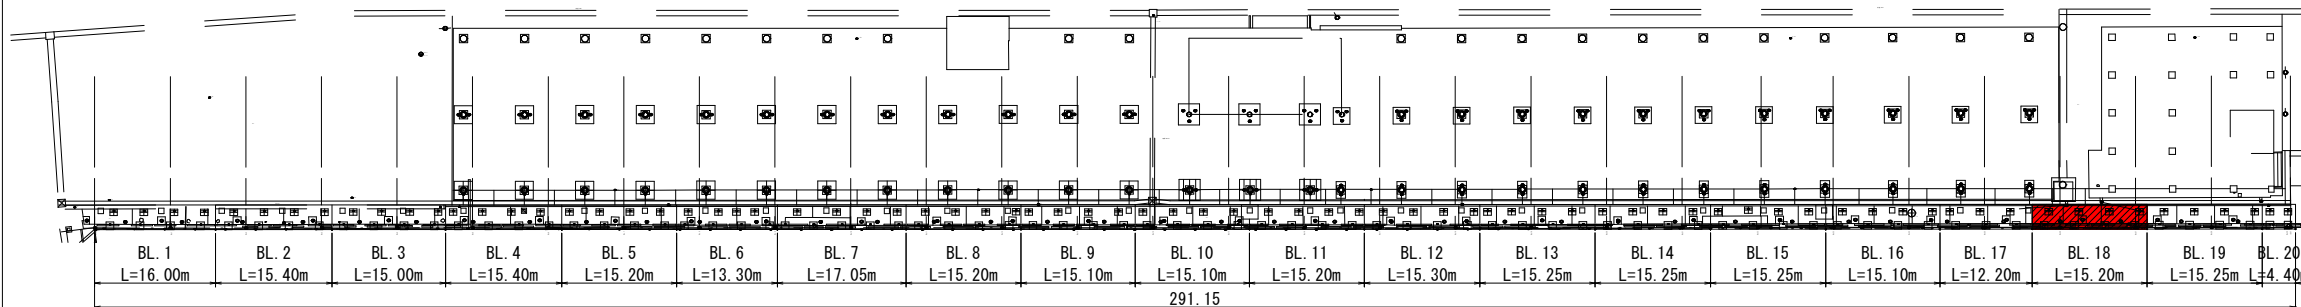

## 実施設計図


| 鹿児島県 |                                      |
|------|--------------------------------------|
| 工事名  | 令和8年度阿久根漁港水産流通基盤<br>(一般)整備工事(R8-1工区) |
| 港湾名  | 阿久根漁港                                |
| 工事箇所 | 阿久根 郡 晴海 町 地内                        |
| 図面種類 | 上部工構造図 (36)                          |
| 縮尺   | S=1:50                               |
| 図面番号 | 全 36 葉 第 92 号                        |

上部工構造図 (37)


(BL. 19 L=15.25m)

S=1:50


平面図

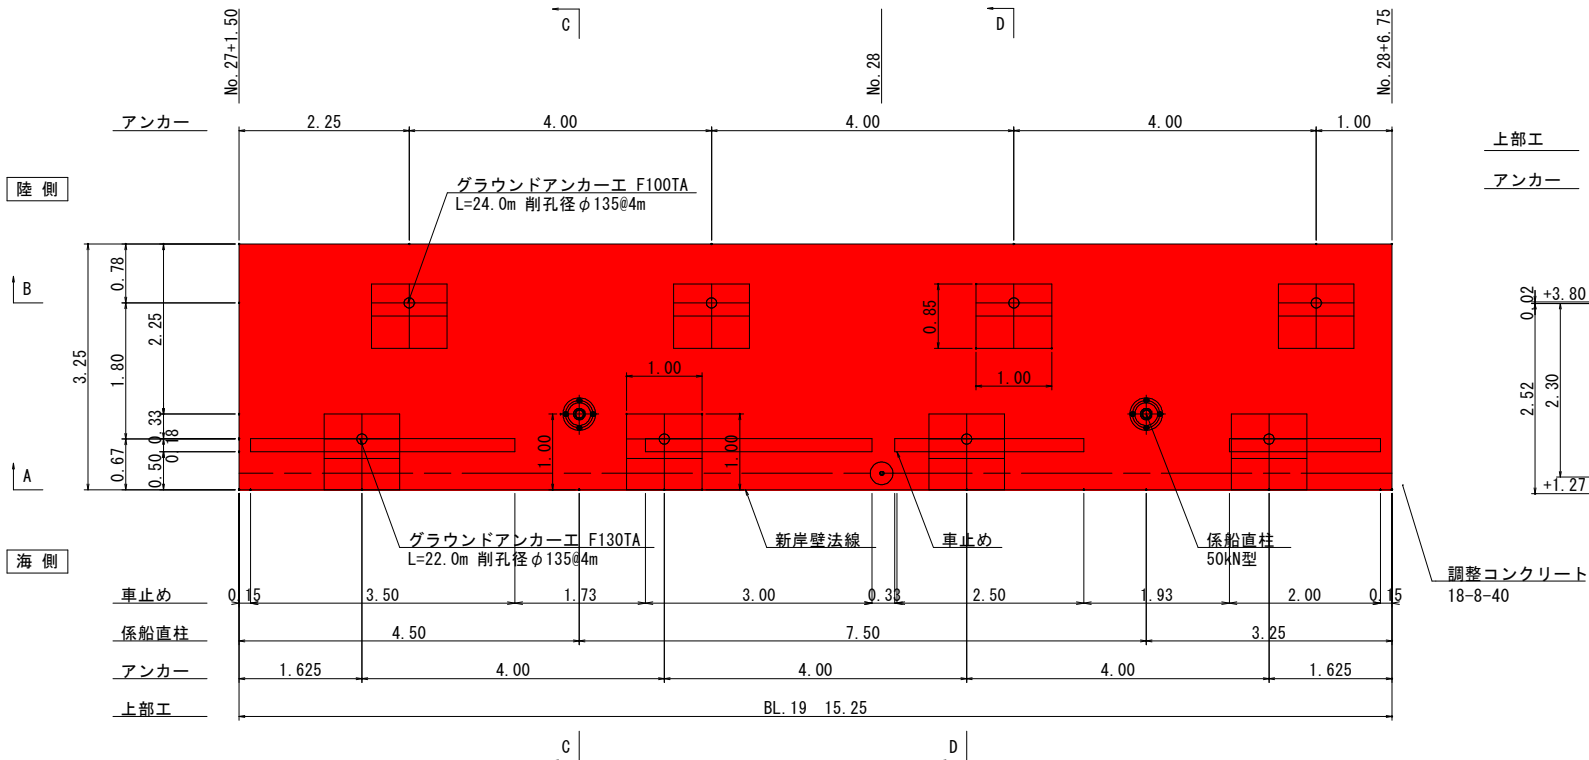


B-B 断面図

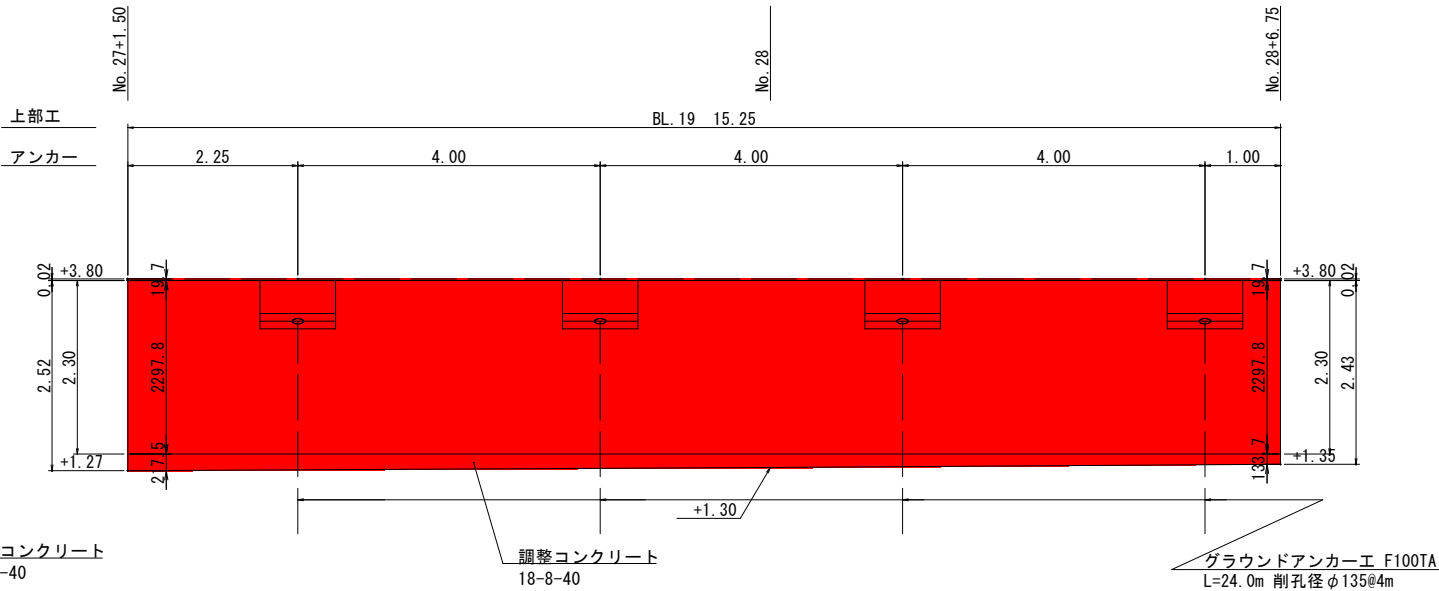


A-A 断面図

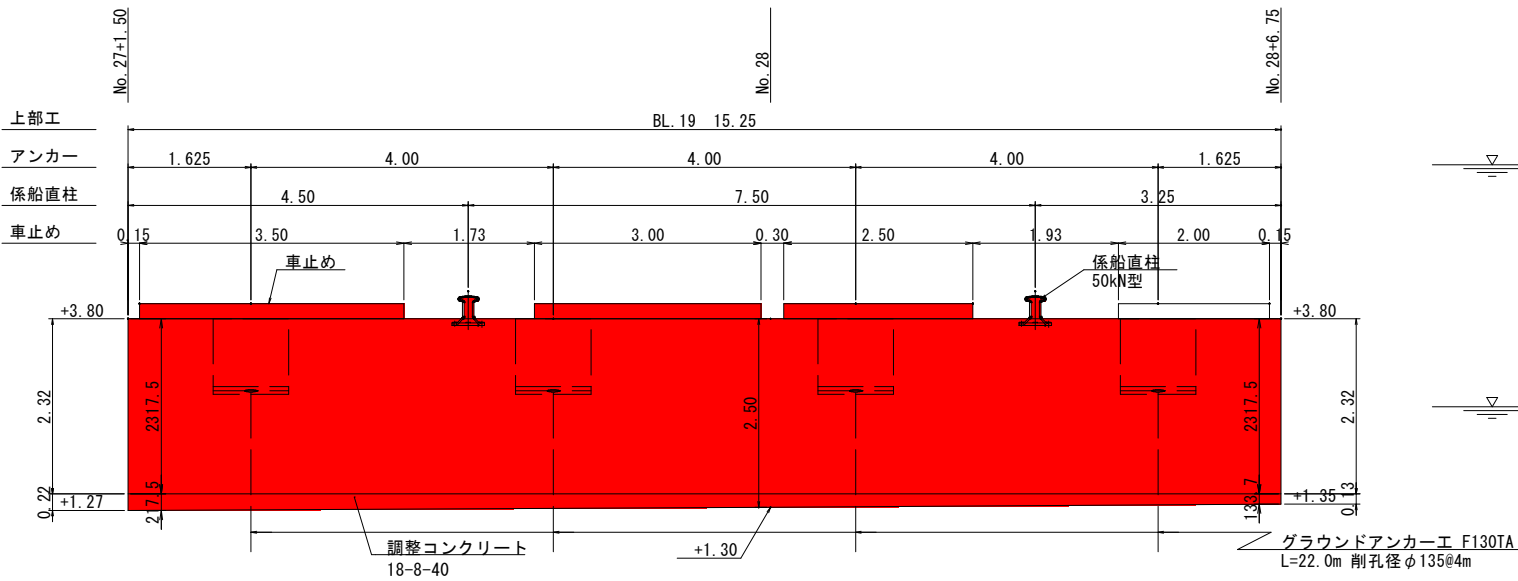


C-C 断面図

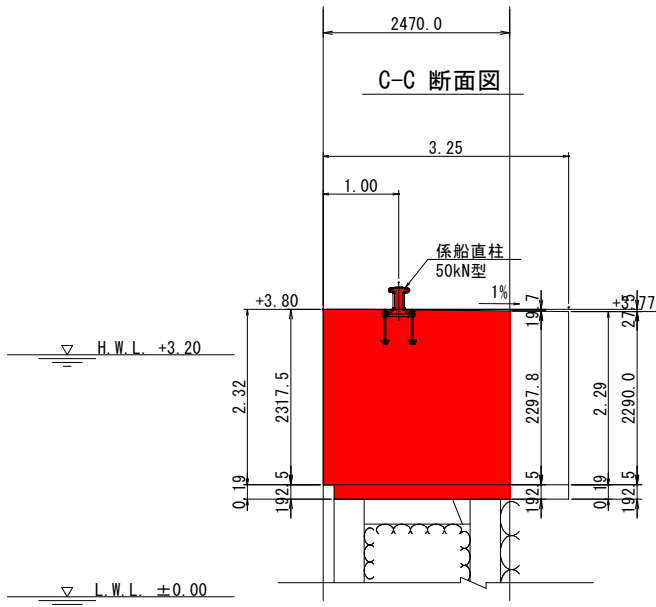

D-D 断面図

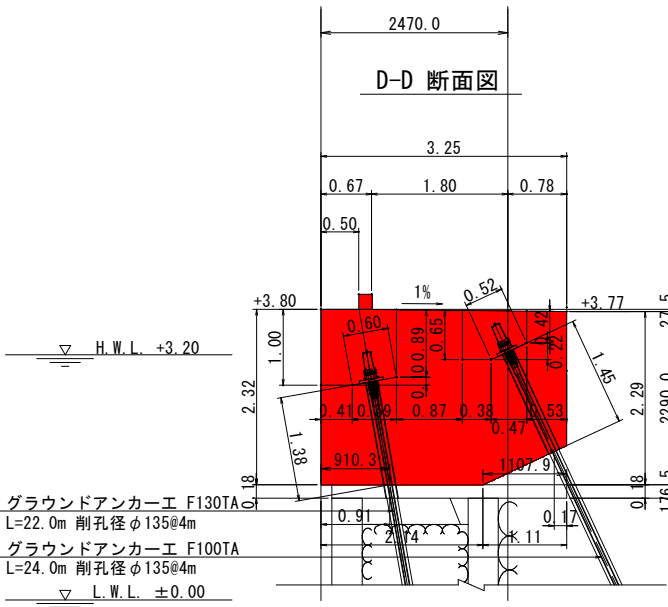

位置図 S=1:500

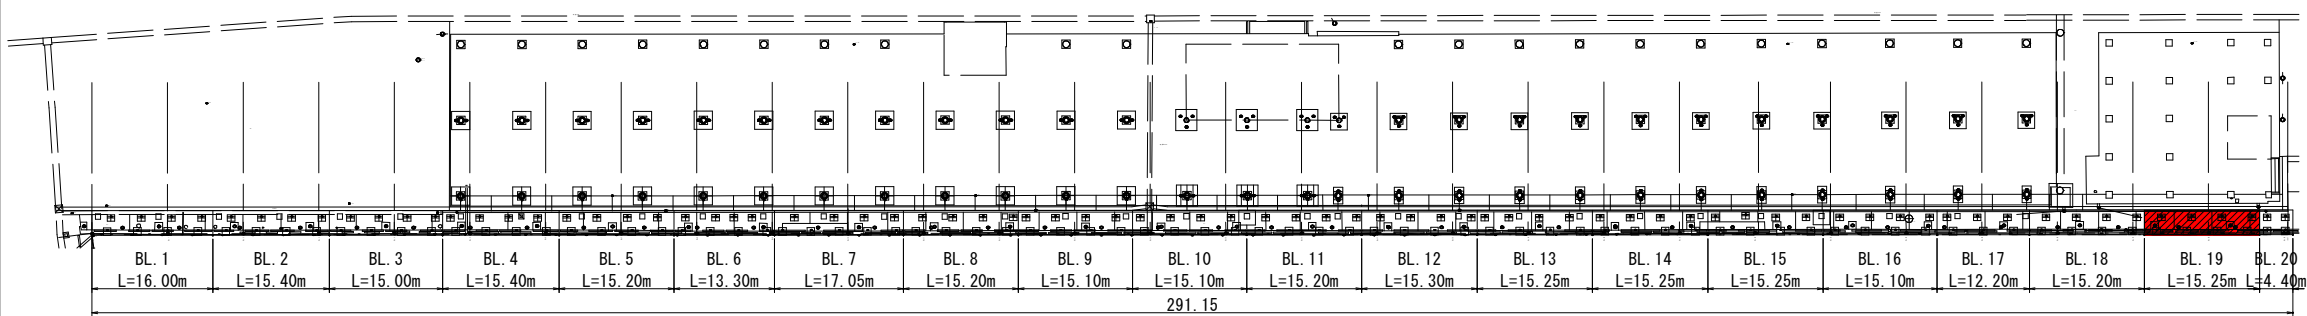

実施設計図


| 鹿児島県 |                                  |
|------|----------------------------------|
| 工事名  | 令和8年度阿久根漁港水産流通基盤(一般)整備工事(R8-1工区) |
| 港湾名  | 阿久根漁港                            |
| 工事箇所 | 阿久根 郡 晴海 町 地内                    |
| 図面種類 | 上部工構造図 (37)                      |
| 縮尺   | S=1:50                           |
| 図面番号 | 全 36 葉 第 10 号                    |

# 上部工構造図 (38)

(BL. 19 L=15.25m)


S=1:50

平面図

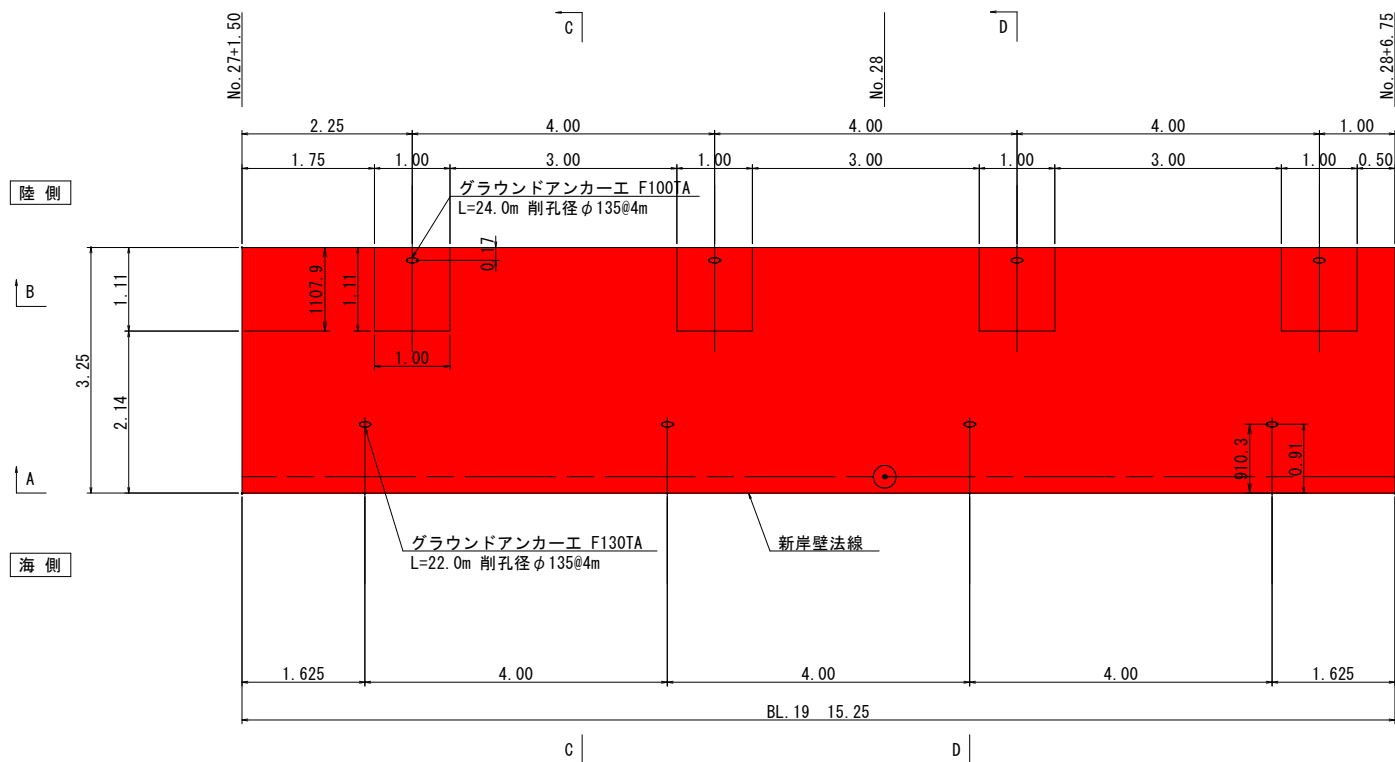

位置図

S=1:500

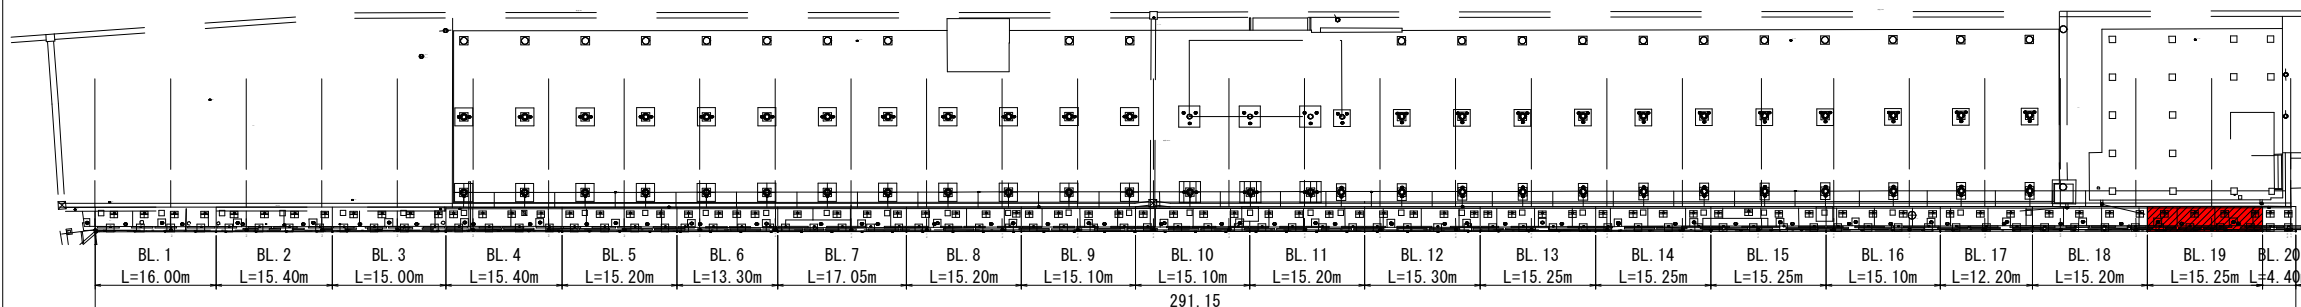






## 実施設計図

| 鹿児島県 |                                      |
|------|--------------------------------------|
| 工事名  | 令和8年度阿久根漁港水産流通基盤<br>(一般)整備工事(R8-1工区) |
| 港湾名  | 阿久根漁港                                |
| 工事箇所 | 阿久根 郡 晴海 町 地内                        |
| 図面種類 | 上部工構造図 (38)                          |
| 縮尺   | S=1:50                               |
| 図面番号 | 全 36 葉 第 41 号                        |

上部工構造図 (39)

(BL. 20 L=4. 40m)

S=1:50

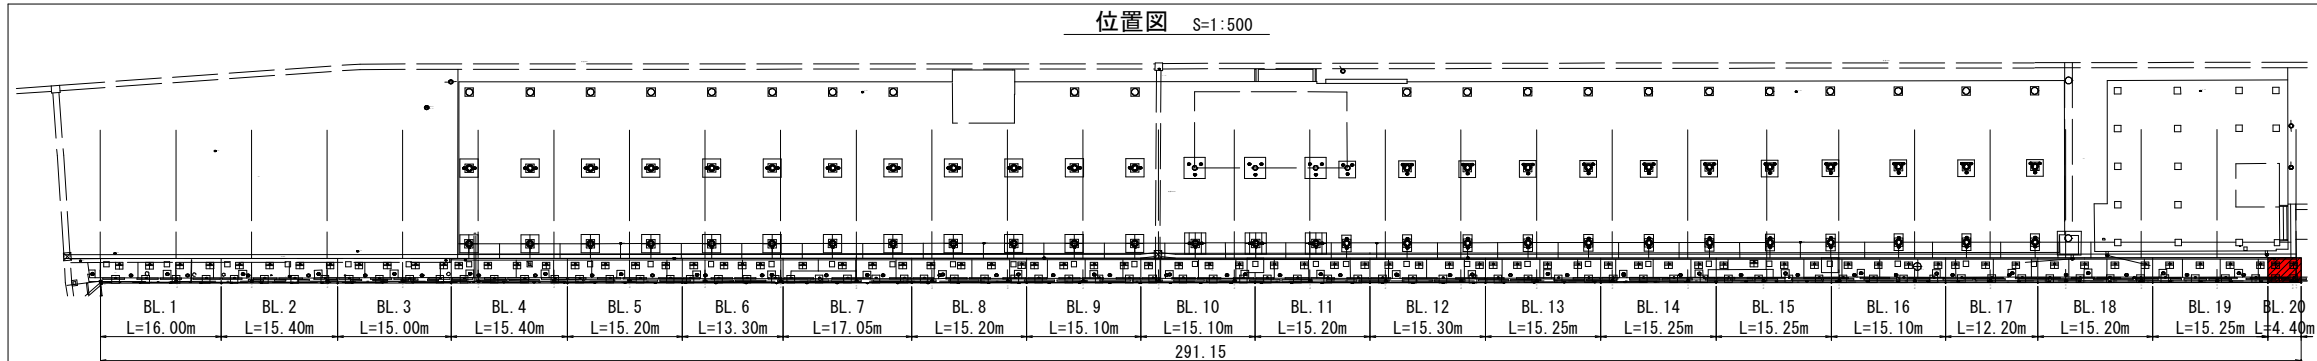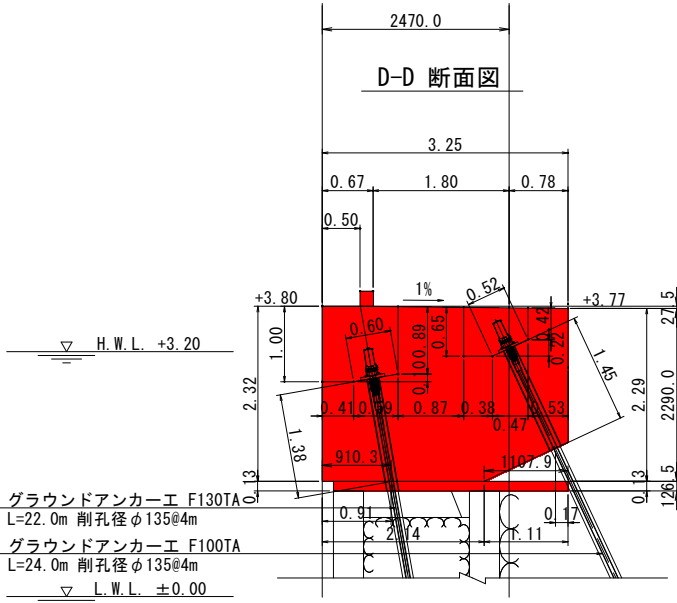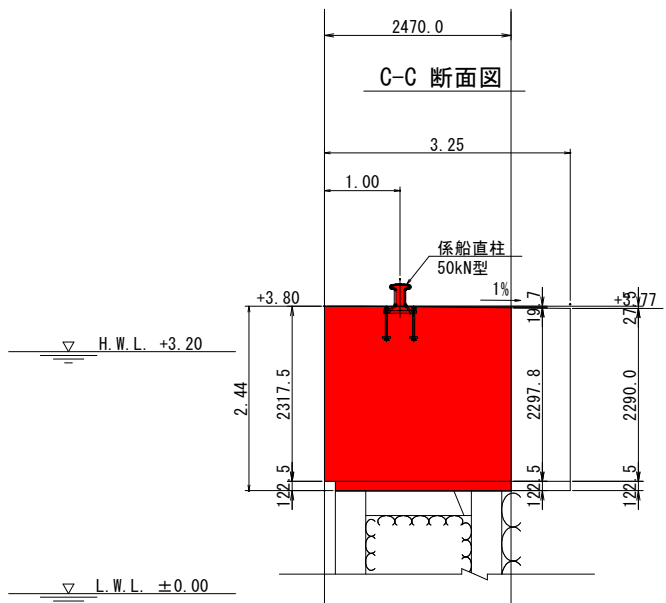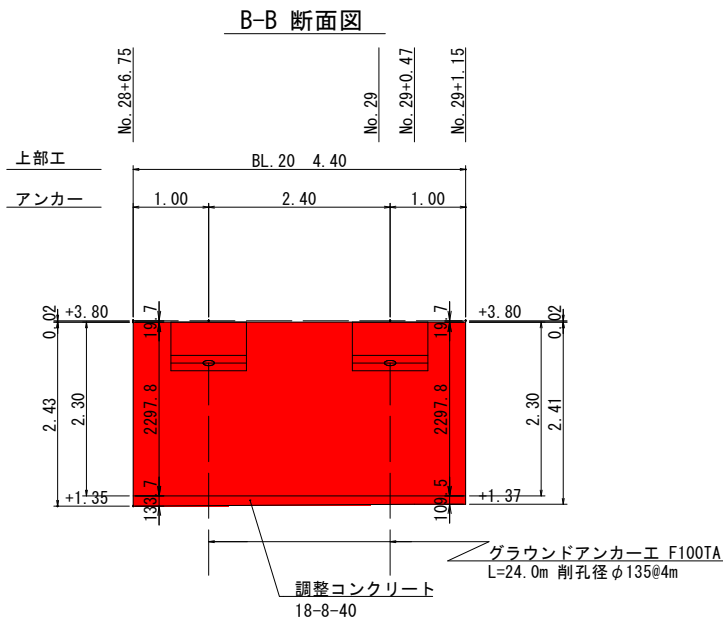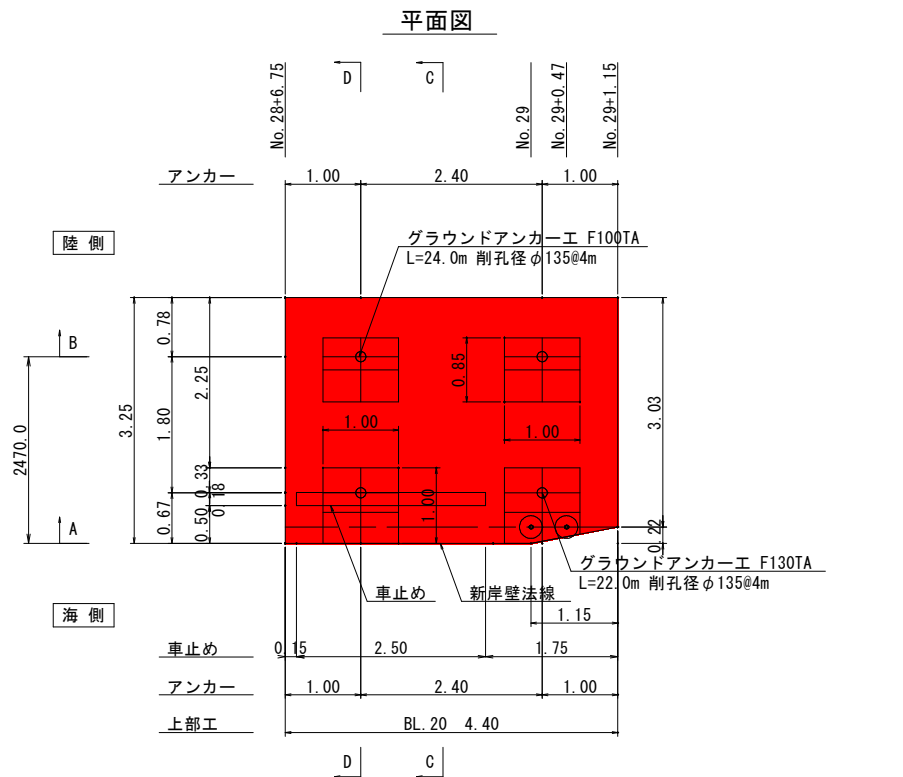


実施設計図

| 鹿児島県 |                                      |
|------|--------------------------------------|
| 工事名  | 令和8年度阿久根漁港水産流通基盤<br>(一般)整備工事(R8-1工区) |
| 港湾名  | 阿久根漁港                                |
| 工事箇所 | 阿久根 郡 晴海 町 地内                        |
| 図面種類 | 上部工構造図(39)                           |
| 縮尺   | S=1:50                               |
| 図面番号 | 全 36 葉 第 12 号                        |


上部工構造図 (40)

(BL. 20 L=4.40m)

S=1:50

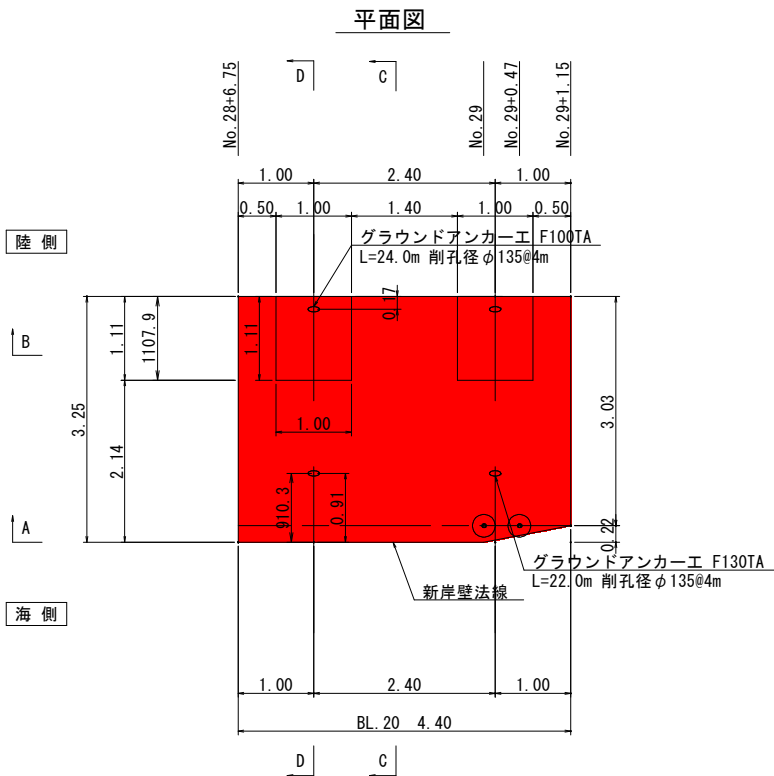

位置図 S=1:500

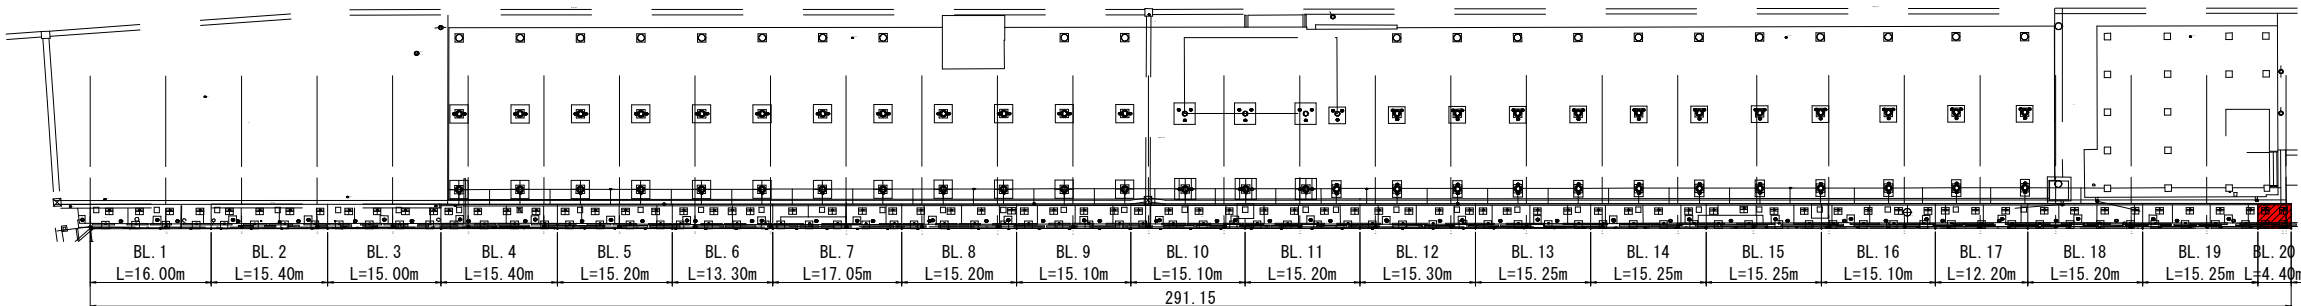


実施設計図

| 鹿児島県 |                                      |
|------|--------------------------------------|
| 工事名  | 令和8年度阿久根漁港水産流通基盤<br>(一般)整備工事(R8-1工区) |
| 港湾名  | 阿久根漁港                                |
| 工事箇所 | 阿久根 郡 晴海 町 地内                        |
| 図面種類 | 上部工構造図 (40)                          |
| 縮尺   | S=1:50                               |
| 図面番号 | 全 36 葉 第 13 号                        |



(BL. 18 L=15. 20m)

 


図面番号 全 36 葉 第 164 号


 は巾止め筋 (H<sub>1</sub>)  
 は巾止め筋 (H<sub>2</sub>)  
 は巾止め筋 (H<sub>3</sub>)  
 は巾止め筋 (H<sub>4</sub>)  
 は巾止め筋 (H<sub>5</sub>) を示す。

上部工配筋図（ 9 9 ） S=1:30  
(BL. 18 L=15.20m)


海側側面

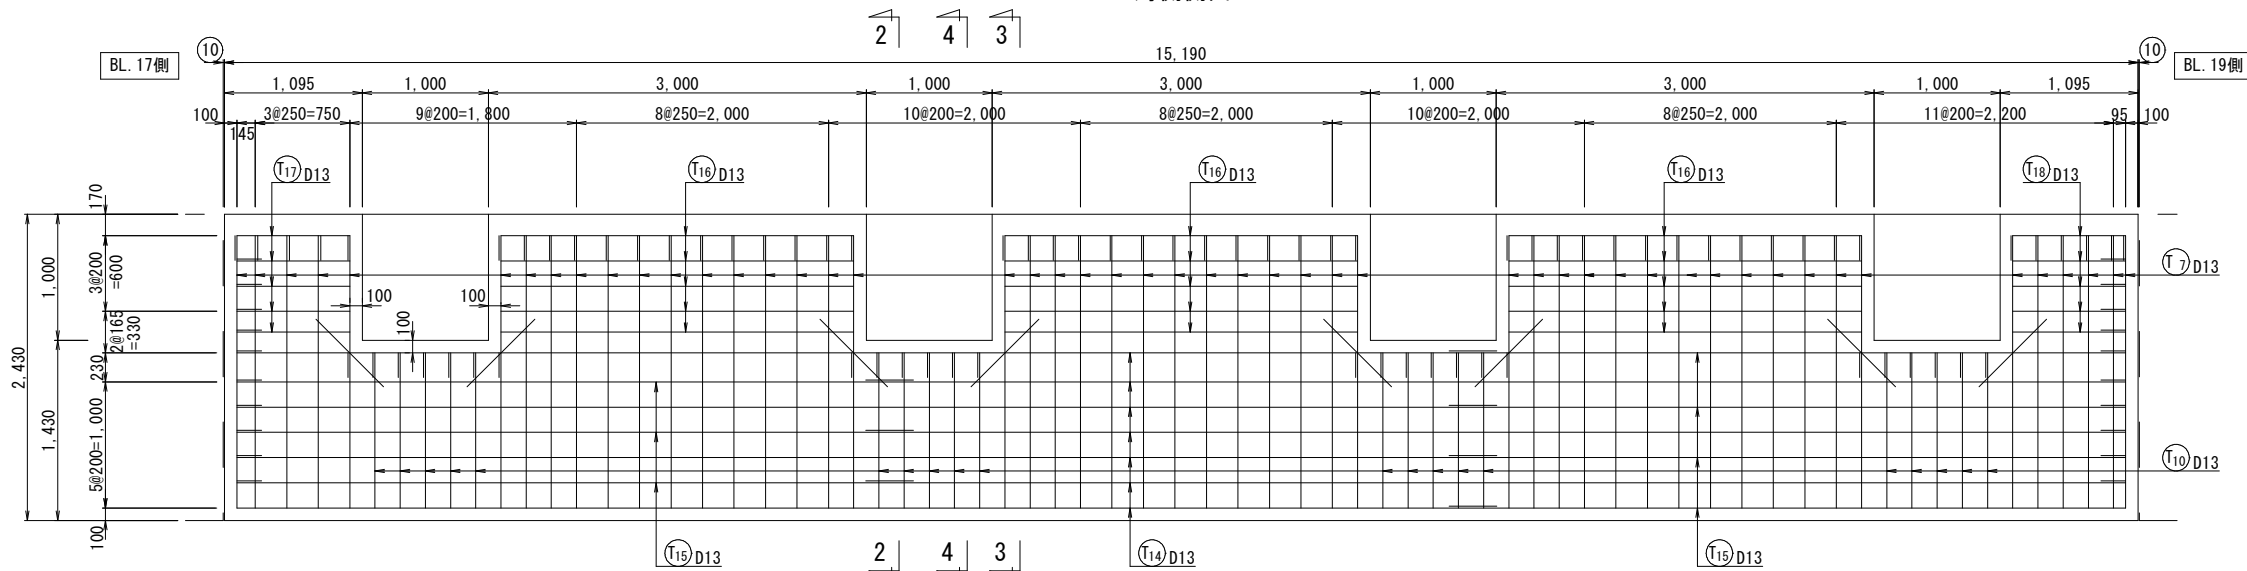

妻面

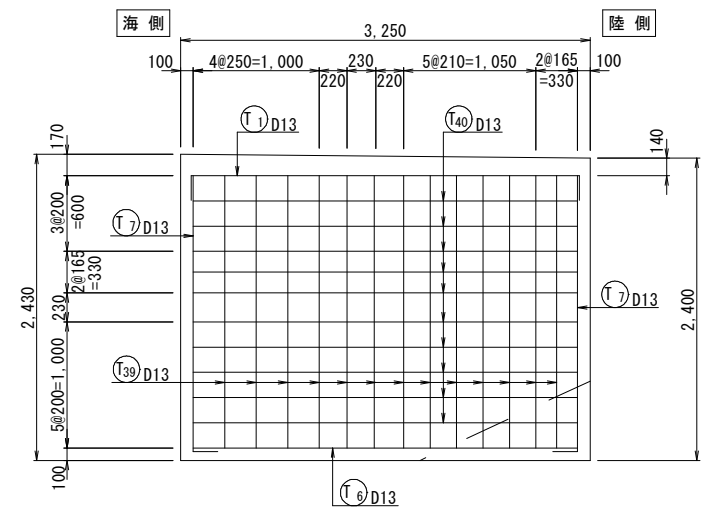


陸側側面

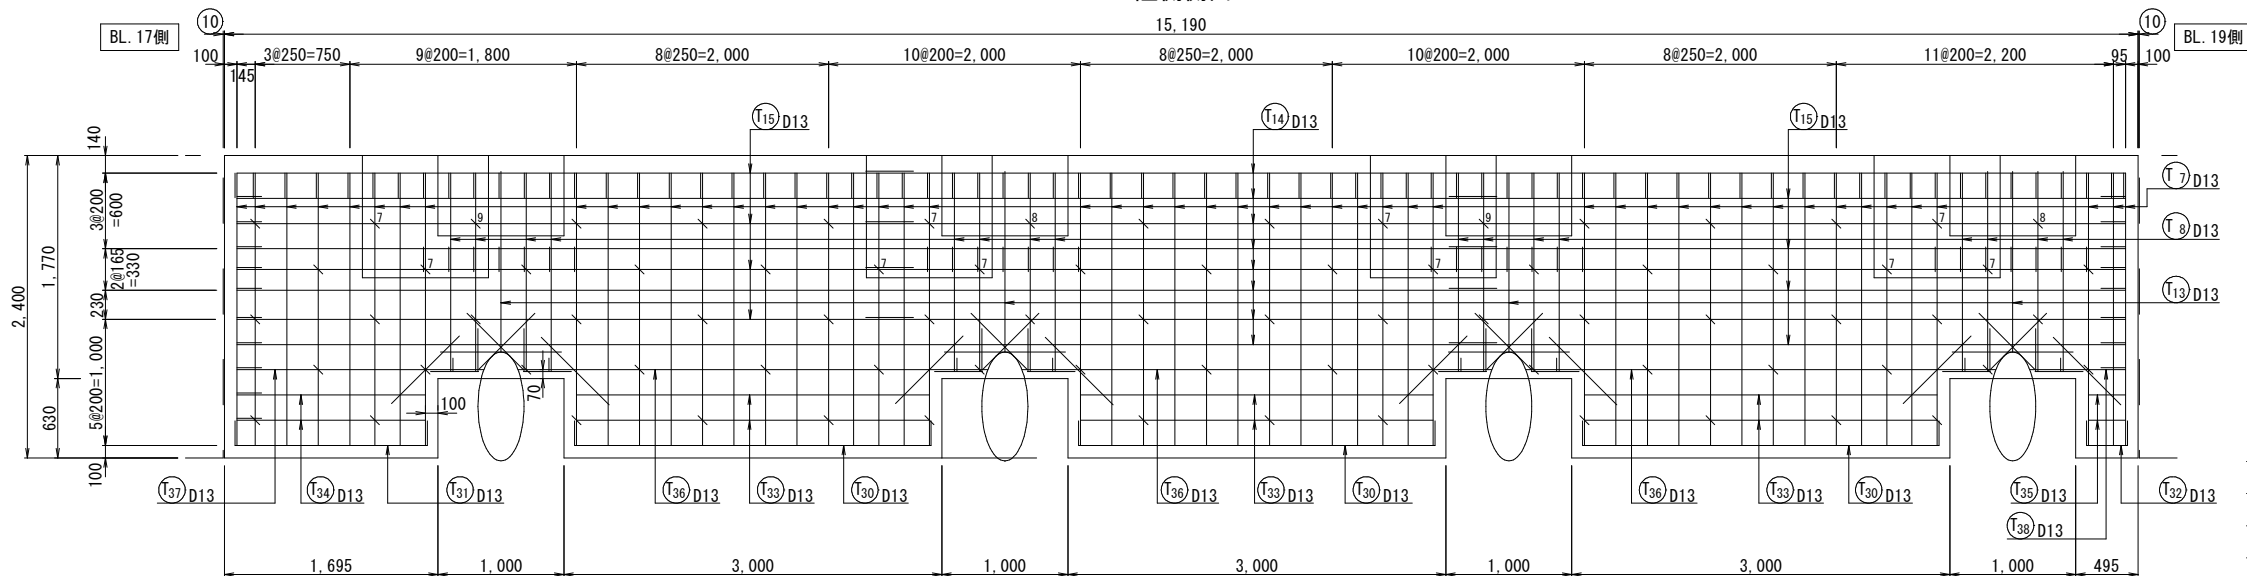


は巾止め筋 (H6)  
は巾止め筋 (H7)  
は巾止め筋 (H8)  
は巾止め筋 (H9) を示す。


2 - 2

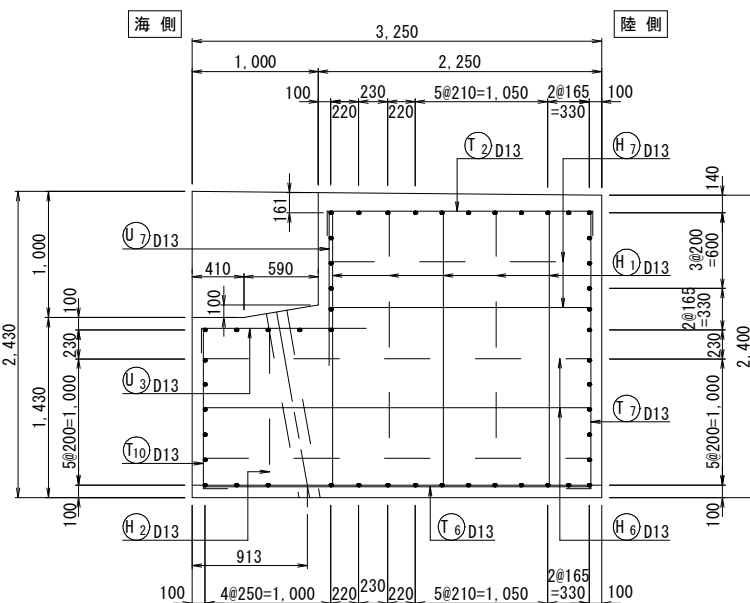

3 - 3

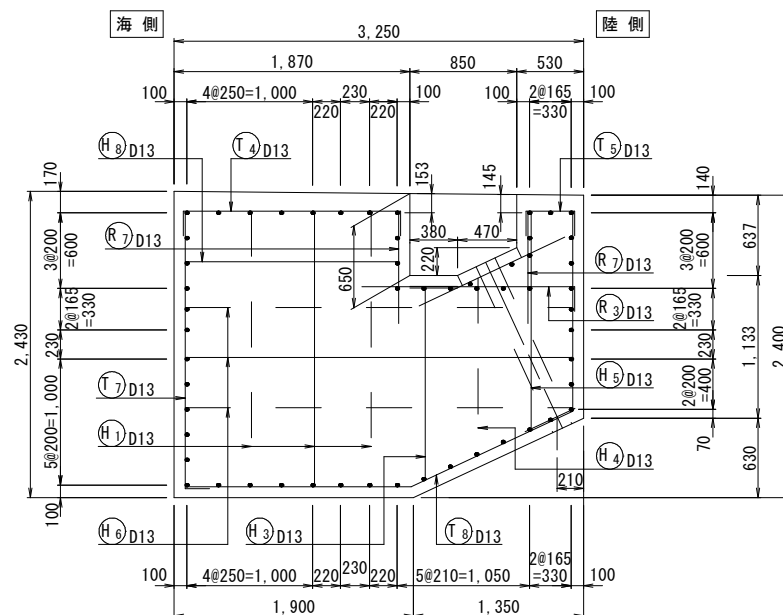

4 - 4

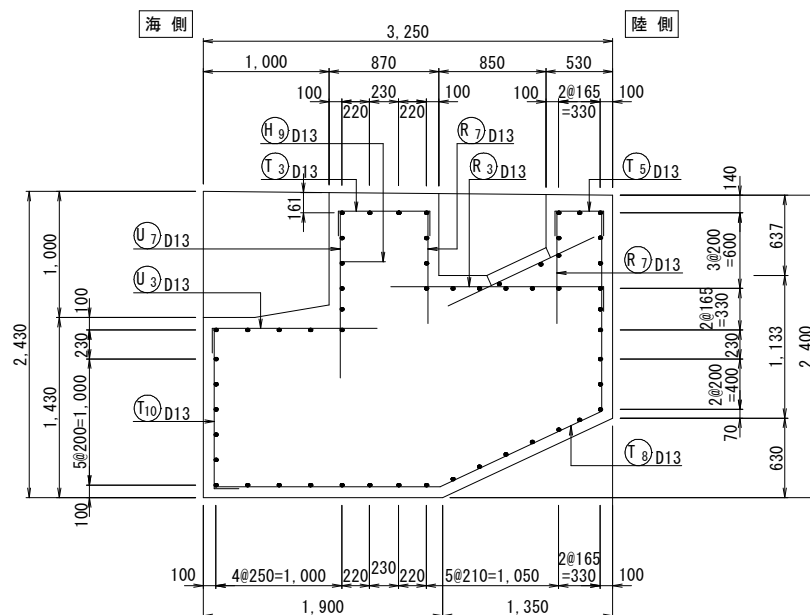

注記 1) 図中の寸法は、mm単位である。  
2) 図中の寸法は、土地面積を示す。

実施設計図

| 鹿児島県 |                                      |
|------|--------------------------------------|
| 工事名  | 令和8年度阿久根漁港水産流通基盤<br>(一般)整備工事(R8-1工区) |
| 港湾名  | 阿久根漁港                                |
| 工事箇所 | 阿久根 郡 晴海 町 地内                        |
| 図面種類 | 上部工配筋図( 9 9 )                        |
| 縮尺   | S=1:30                               |
| 図面番号 | 全 36 葉 第 15 号                        |

上部工配筋図 (100) S=1:30

(BL. 18 L=15.20m)







陸側箱抜き部

N=4箇所

海側箱抜き部

N=4箇所

コーナー補強筋

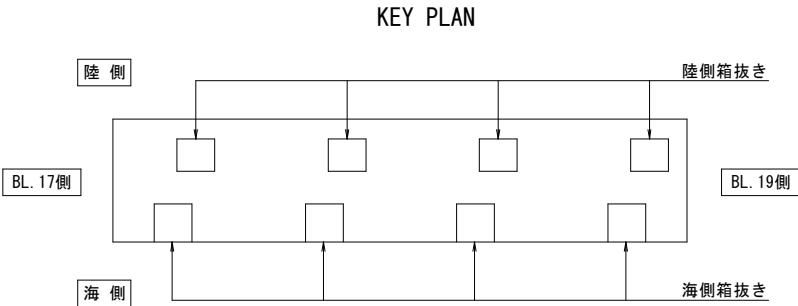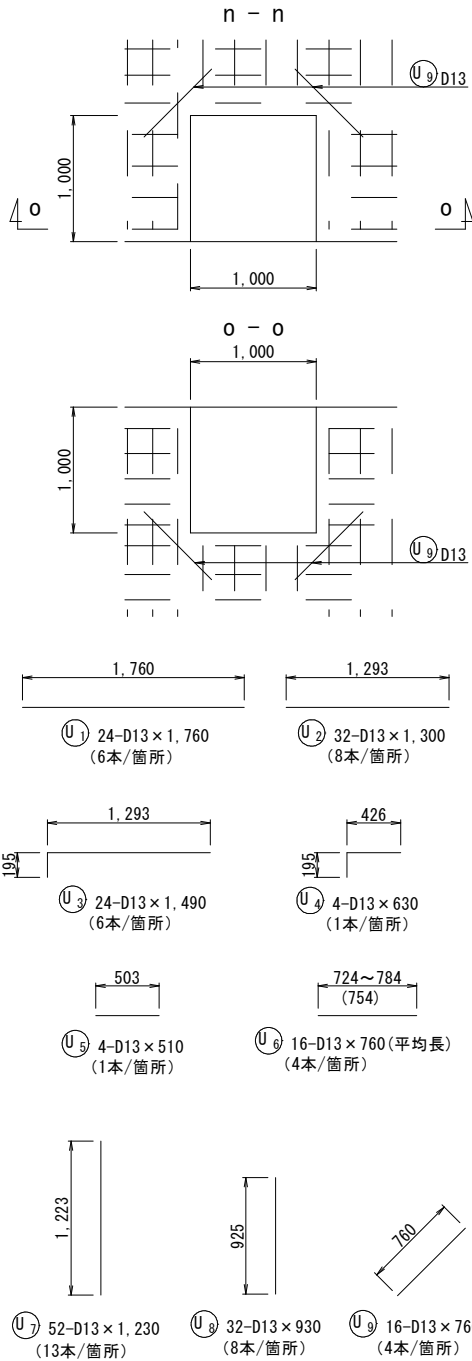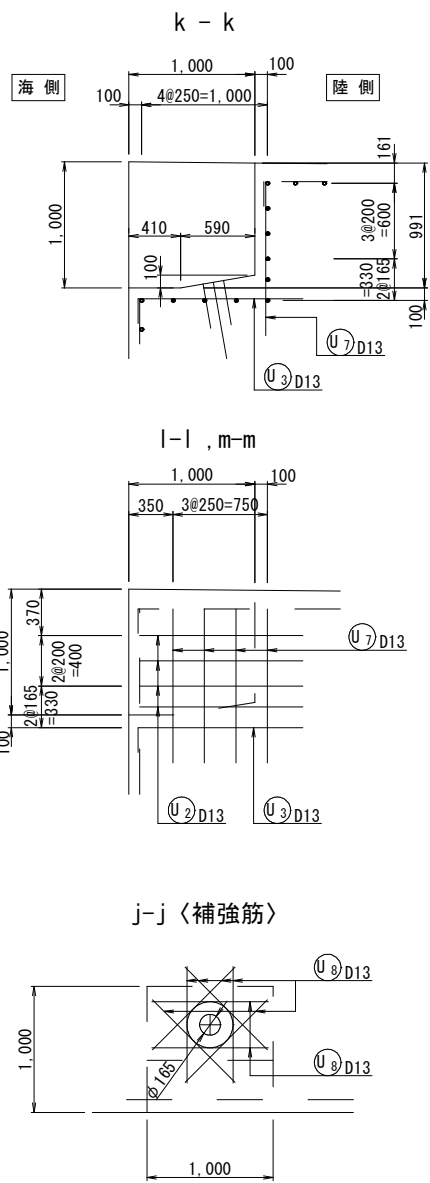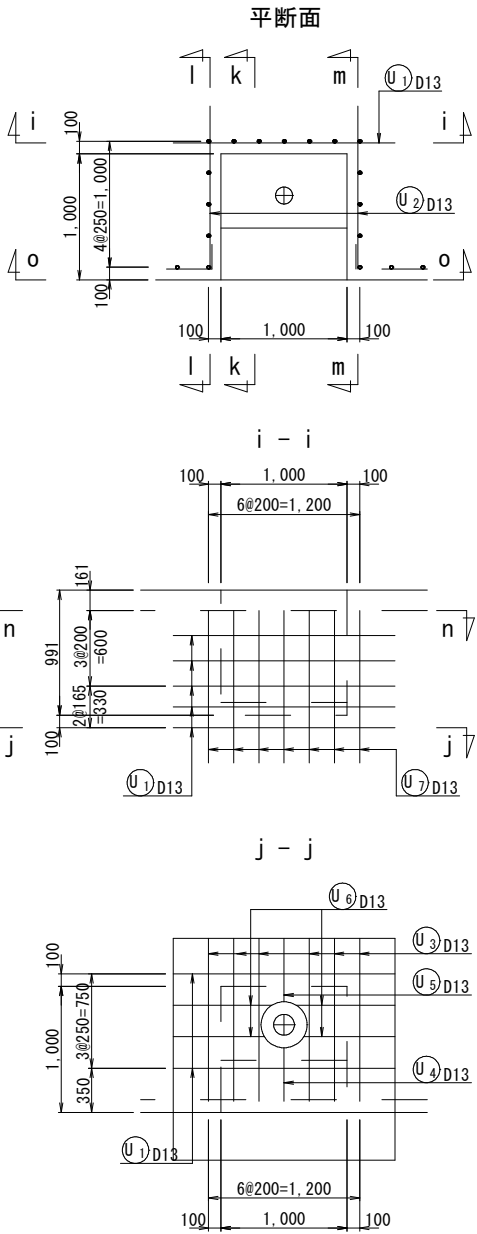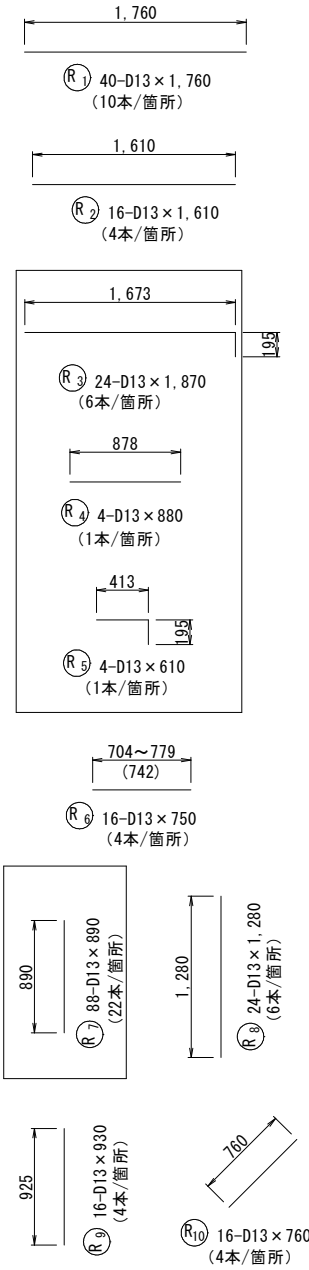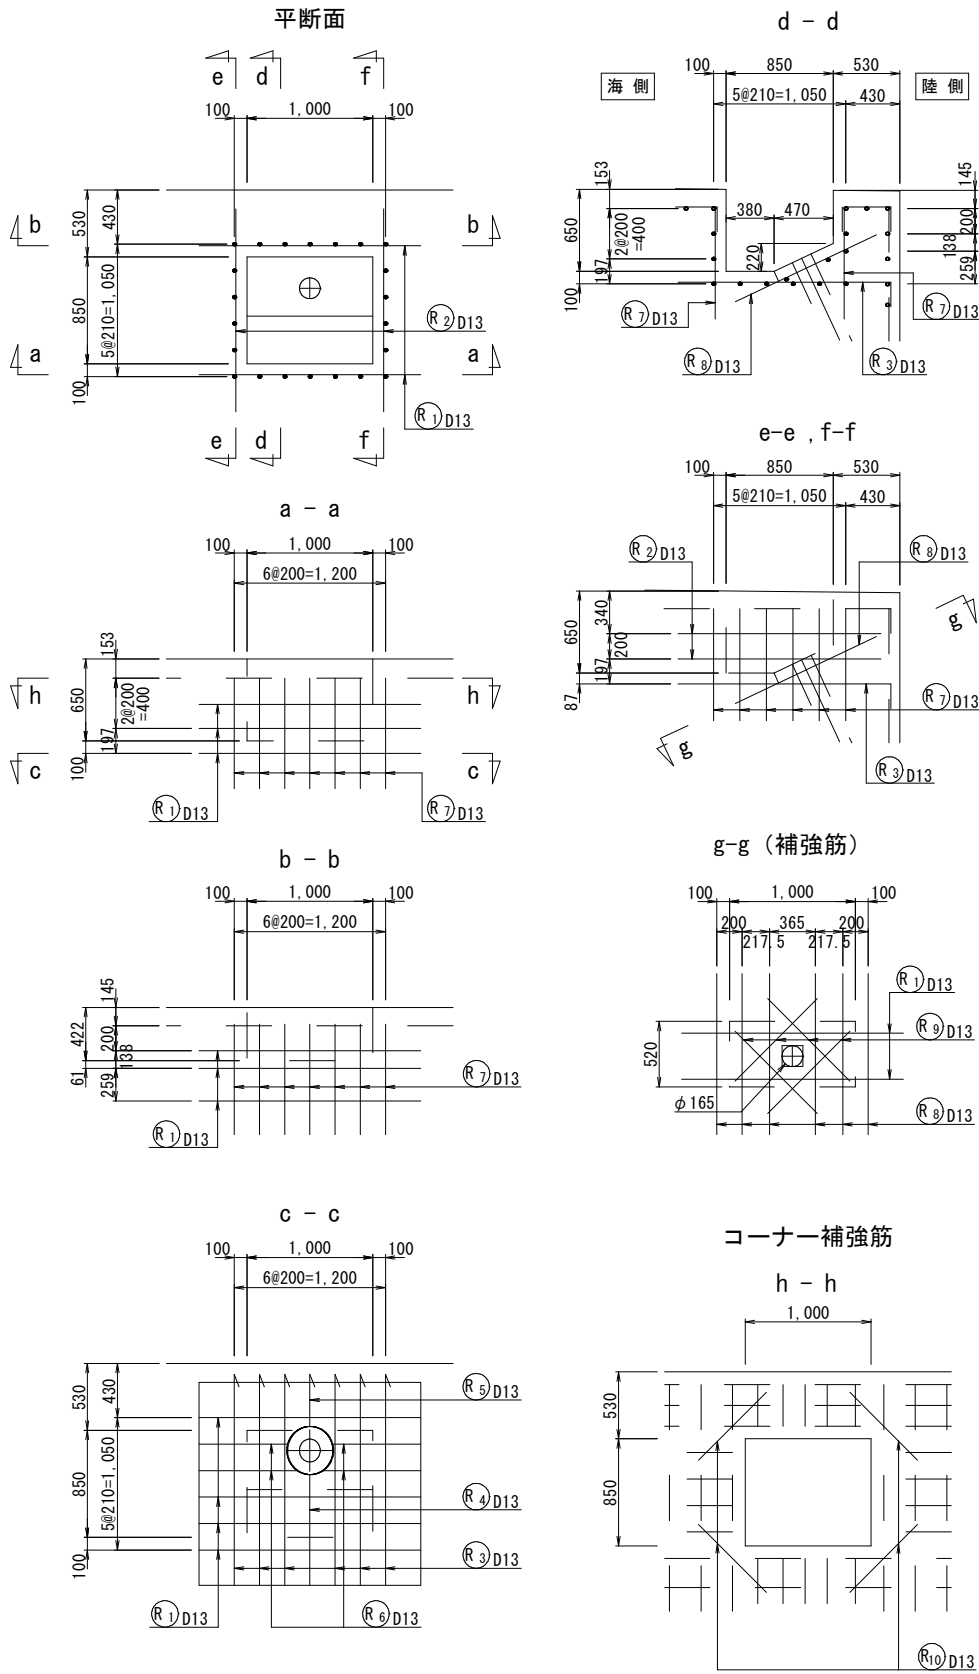


注記 1) 図中の寸法はmm単位とする。

| 鹿児島県 |                                  |
|------|----------------------------------|
| 工事名  | 令和8年度阿久根漁港水産流通基盤(一般)整備工事(R8-1工区) |
| 港湾名  | 阿久根漁港                            |
| 工事箇所 | 阿久根 郡 晴海 町 地内                    |
| 図面種類 | 上部工配筋図 (100)                     |
| 縮尺   | S=1:30                           |
| 図面番号 | 全 36 葉 第 16 号                    |

上部工配筋図（１０１）

S=1:30

(BL. 18 L=15.20m)

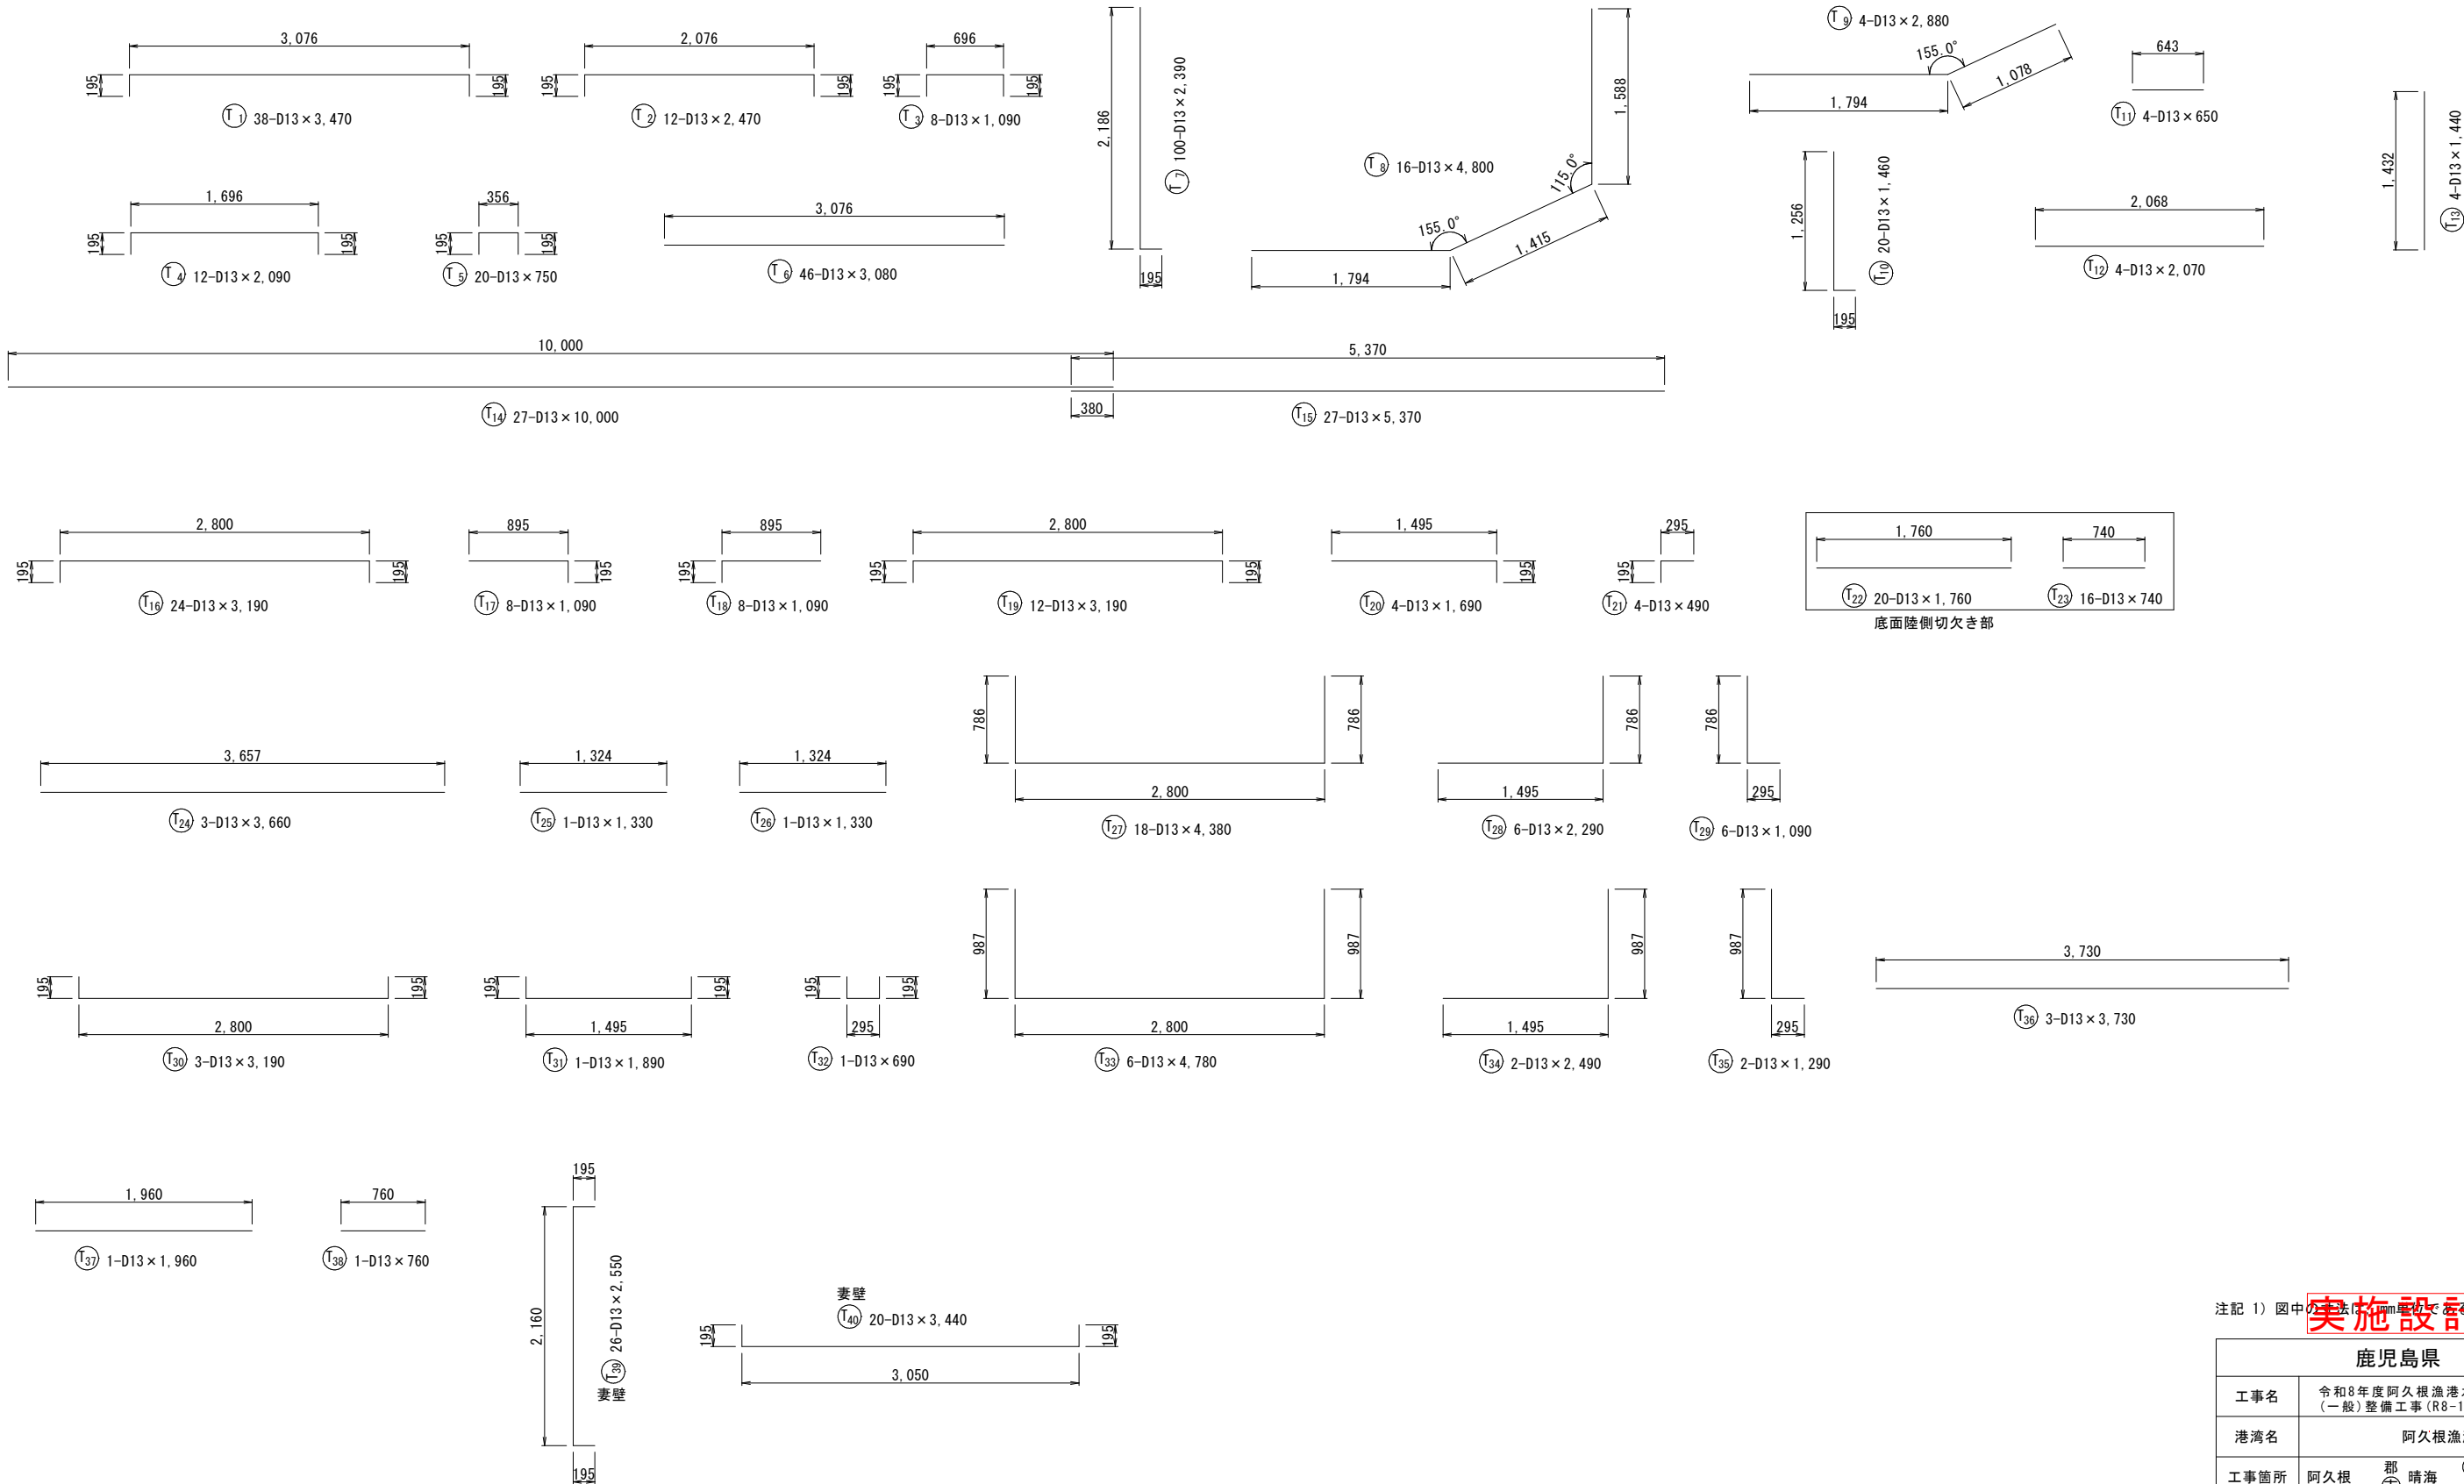


注記 1) 図中の寸法はmm単位とする。

実施設計図

| 鹿児島県 |                                      |
|------|--------------------------------------|
| 工事名  | 令和8年度阿久根漁港水産流通基盤<br>(一般)整備工事(R8-1工区) |
| 港湾名  | 阿久根漁港                                |
| 工事箇所 | 阿久根 郡 晴海 町 地内                        |
| 図面種類 | 上部工配筋図(101)                          |
| 縮尺   | S=1:30                               |
| 図面番号 | 全 36 葉 第 17 号                        |

上部工配筋図（１０２） S=1:30  
(BL. 18 L=15.20m)

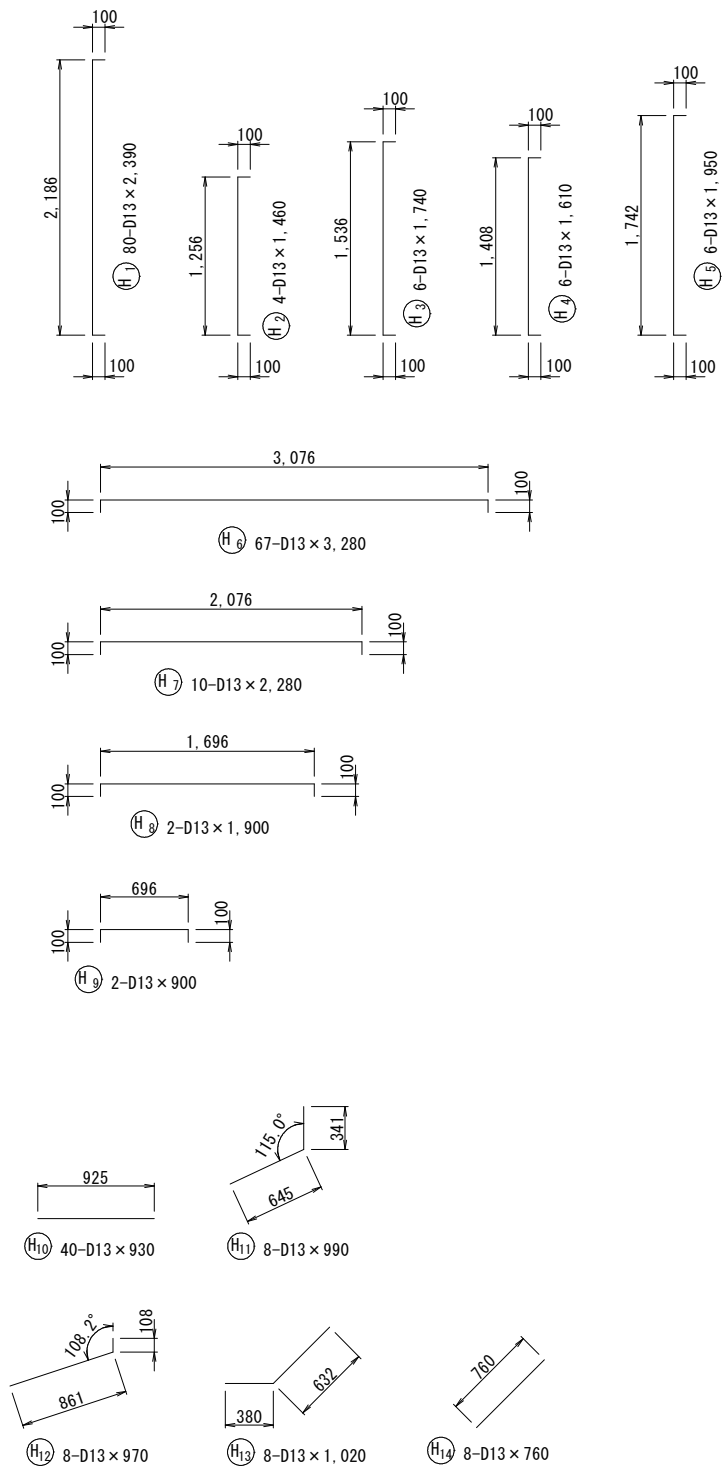

| 鉄 筋 表 (1基当り) |     |          |     |             |           |          |     |
|--------------|-----|----------|-----|-------------|-----------|----------|-----|
| 種 別          | 径   | 長 さ (mm) | 本 数 | 単位重量 (kg/m) | 単品重量 (kg) | 重 量 (kg) | 摘 要 |
| T 1          | D13 | 3,470    | 38  | 0.995       | 3.453     | 131.21   |     |
| T 2          | D13 | 2,470    | 12  | 0.995       | 2.458     | 29.50    |     |
| T 3          | D13 | 1,090    | 8   | 0.995       | 1.085     | 8.68     |     |
| T 4          | D13 | 2,090    | 12  | 0.995       | 2.080     | 24.96    |     |
| T 5          | D13 | 750      | 20  | 0.995       | 0.746     | 14.92    |     |
| T 6          | D13 | 3,080    | 46  | 0.995       | 3.065     | 140.99   |     |
| T 7          | D13 | 2,390    | 100 | 0.995       | 2.378     | 237.80   |     |
| T 8          | D13 | 4,800    | 16  | 0.995       | 4.776     | 76.42    |     |
| T 9          | D13 | 2,880    | 4   | 0.995       | 2.866     | 11.46    |     |
| T 10         | D13 | 1,460    | 20  | 0.995       | 1.453     | 29.06    |     |
| T 11         | D13 | 650      | 4   | 0.995       | 0.647     | 2.59     |     |
| T 12         | D13 | 2,070    | 4   | 0.995       | 2.060     | 8.24     |     |
| T 13         | D13 | 1,440    | 4   | 0.995       | 1.433     | 5.73     |     |
| T 14         | D13 | 10,000   | 27  | 0.995       | 9.950     | 268.65   |     |
| T 15         | D13 | 5,370    | 27  | 0.995       | 5.343     | 144.26   |     |
| T 16         | D13 | 3,190    | 24  | 0.995       | 3.174     | 76.18    |     |
| T 17         | D13 | 1,090    | 8   | 0.995       | 1.085     | 8.68     |     |
| T 18         | D13 | 1,090    | 8   | 0.995       | 1.085     | 8.68     |     |
| T 19         | D13 | 3,190    | 12  | 0.995       | 3.174     | 38.09    |     |
| T 20         | D13 | 1,690    | 4   | 0.995       | 1.682     | 6.73     |     |
| T 21         | D13 | 490      | 4   | 0.995       | 0.488     | 1.95     |     |
| T 22         | D13 | 1,760    | 20  | 0.995       | 1.751     | 35.02    |     |
| T 23         | D13 | 740      | 16  | 0.995       | 0.736     | 11.78    |     |
| T 24         | D13 | 3,660    | 3   | 0.995       | 3.642     | 10.93    |     |
| T 25         | D13 | 1,330    | 1   | 0.995       | 1.323     | 1.32     |     |
| T 26         | D13 | 1,330    | 1   | 0.995       | 1.323     | 1.32     |     |
| T 27         | D13 | 4,380    | 18  | 0.995       | 4.358     | 78.44    |     |
| T 28         | D13 | 2,290    | 6   | 0.995       | 2.279     | 13.67    |     |
| T 29         | D13 | 1,090    | 6   | 0.995       | 1.085     | 6.51     |     |
| T 30         | D13 | 3,190    | 3   | 0.995       | 3.174     | 9.52     |     |
| T 31         | D13 | 1,890    | 1   | 0.995       | 1.881     | 1.88     |     |
| T 32         | D13 | 690      | 1   | 0.995       | 0.687     | 0.69     |     |
| T 33         | D13 | 4,780    | 6   | 0.995       | 4.756     | 28.54    |     |
| T 34         | D13 | 2,490    | 2   | 0.995       | 2.478     | 4.96     |     |
| T 35         | D13 | 1,290    | 2   | 0.995       | 1.284     | 2.57     |     |
| T 36         | D13 | 3,730    | 3   | 0.995       | 3.711     | 11.13    |     |
| T 37         | D13 | 1,960    | 1   | 0.995       | 1.950     | 1.95     |     |
| T 38         | D13 | 760      | 1   | 0.995       | 0.756     | 0.76     |     |
| T 39         | D13 | 2,550    | 26  | 0.995       | 2.537     | 65.96    |     |
| T 40         | D13 | 3,440    | 20  | 0.995       | 3.423     | 68.46    |     |

| 種 別                   | 径   | 長 さ (mm) | 本 数 | 単位重量 (kg/m) | 単品重量 (kg) | 重 量 (kg) | 摘 要 |
|-----------------------|-----|----------|-----|-------------|-----------|----------|-----|
| H 1                   | D13 | 2,390    | 80  | 0.995       | 2.378     | 190.24   |     |
| H 2                   | D13 | 1,460    | 4   | 0.995       | 1.453     | 5.81     |     |
| H 3                   | D13 | 1,740    | 6   | 0.995       | 1.731     | 10.39    |     |
| H 4                   | D13 | 1,610    | 6   | 0.995       | 1.602     | 9.61     |     |
| H 5                   | D13 | 1,950    | 6   | 0.995       | 1.940     | 11.64    |     |
| H 6                   | D13 | 3,280    | 67  | 0.995       | 3.264     | 218.69   |     |
| H 7                   | D13 | 2,280    | 10  | 0.995       | 2.269     | 22.69    |     |
| H 8                   | D13 | 1,900    | 2   | 0.995       | 1.891     | 3.78     |     |
| H 9                   | D13 | 900      | 2   | 0.995       | 0.896     | 1.79     |     |
| H 10                  | D13 | 930      | 40  | 0.995       | 0.925     | 37.00    |     |
| H 11                  | D13 | 990      | 8   | 0.995       | 0.985     | 7.88     |     |
| H 12                  | D13 | 970      | 8   | 0.995       | 0.965     | 7.72     |     |
| H 13                  | D13 | 1,020    | 8   | 0.995       | 1.015     | 8.12     |     |
| H 14                  | D13 | 760      | 8   | 0.995       | 0.756     | 6.05     |     |
|                       |     |          |     |             |           |          |     |
| R 1                   | D13 | 1,760    | 40  | 0.995       | 1.751     | 70.04    |     |
| R 2                   | D13 | 1,610    | 16  | 0.995       | 1.602     | 25.63    |     |
| R 3                   | D13 | 1,870    | 24  | 0.995       | 1.861     | 44.66    |     |
| R 4                   | D13 | 880      | 4   | 0.995       | 0.876     | 3.50     |     |
| R 5                   | D13 | 610      | 4   | 0.995       | 0.607     | 2.43     |     |
| R 6                   | D13 | 750      | 16  | 0.995       | 0.746     | 11.94    |     |
| R 7                   | D13 | 890      | 88  | 0.995       | 0.886     | 77.97    |     |
| R 8                   | D13 | 1,280    | 24  | 0.995       | 1.274     | 30.58    |     |
| R 9                   | D13 | 930      | 16  | 0.995       | 0.925     | 14.80    |     |
| R 10                  | D13 | 760      | 16  | 0.995       | 0.756     | 12.10    |     |
|                       |     |          |     |             |           |          |     |
| U 1                   | D13 | 1,760    | 24  | 0.995       | 1.751     | 42.02    |     |
| U 2                   | D13 | 1,300    | 32  | 0.995       | 1.294     | 41.41    |     |
| U 3                   | D13 | 1,490    | 24  | 0.995       | 1.483     | 35.59    |     |
| U 4                   | D13 | 630      | 4   | 0.995       | 0.627     | 2.51     |     |
| U 5                   | D13 | 510      | 4   | 0.995       | 0.507     | 2.03     |     |
| U 6                   | D13 | 760      | 16  | 0.995       | 0.756     | 12.10    |     |
| U 7                   | D13 | 1,230    | 52  | 0.995       | 1.224     | 63.65    |     |
| U 8                   | D13 | 930      | 32  | 0.995       | 0.925     | 29.60    |     |
| U 9                   | D13 | 760      | 16  | 0.995       | 0.756     | 12.10    |     |
|                       |     |          |     |             |           |          |     |
| 合 計 (D13) 2,706.26 kg |     |          |     |             |           |          |     |

注記 1) 図中の寸法はmm単位とする。

実施設計図

| 鹿児島県 |                                      |
|------|--------------------------------------|
| 工事名  | 令和8年度阿久根漁港水産流通基盤<br>(一般)整備工事(R8-1工区) |
| 港湾名  | 阿久根漁港                                |
| 工事箇所 | 阿久根 郡 晴海 町 地内                        |
| 図面種類 | 上部工配筋図 ( 1 0 2 )                     |
| 縮尺   | S=1:30                               |
| 図面番号 | 全 36 葉 第 18 号                        |