
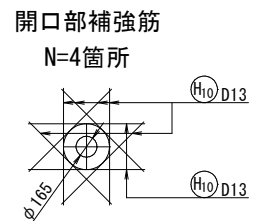
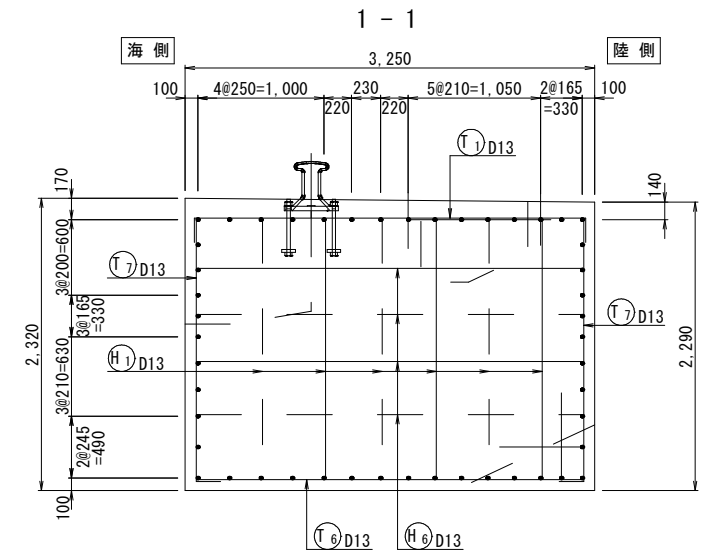
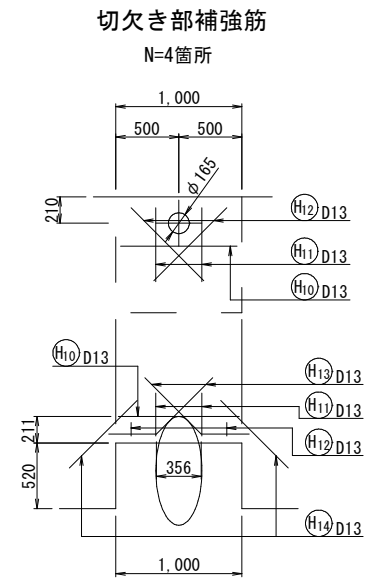
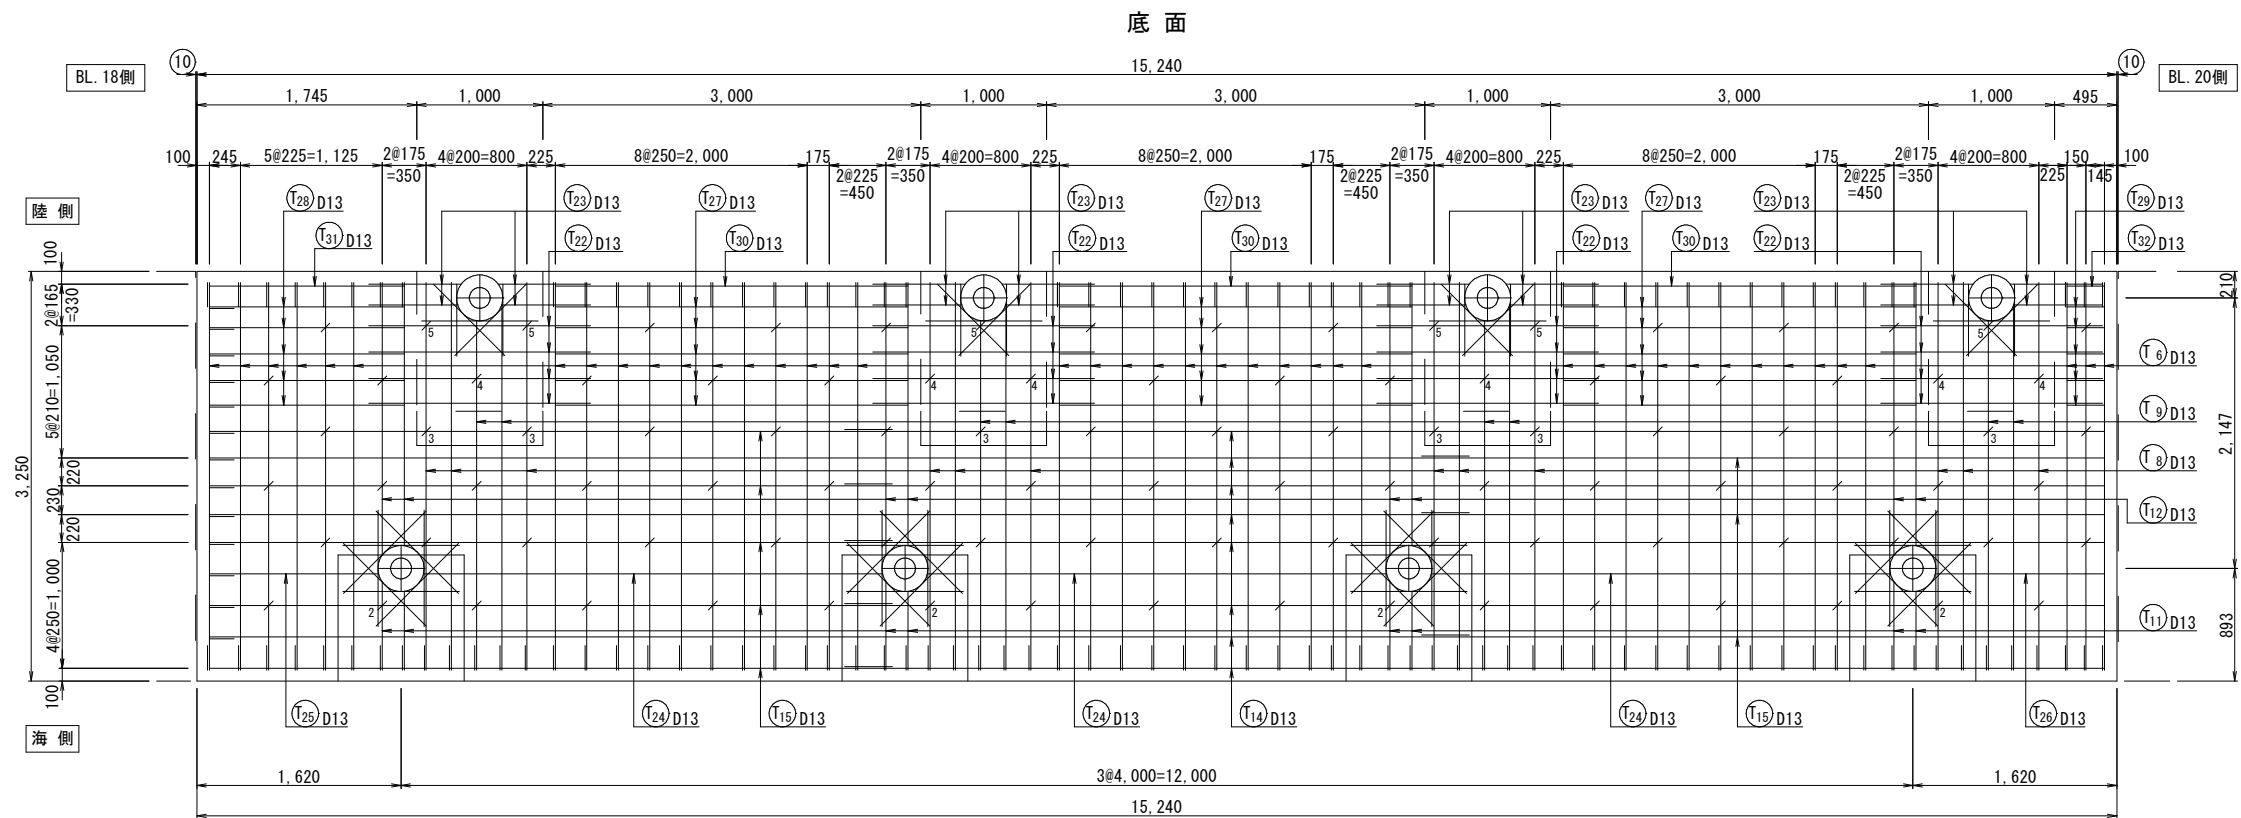


(BL. 19 L=15.25m)

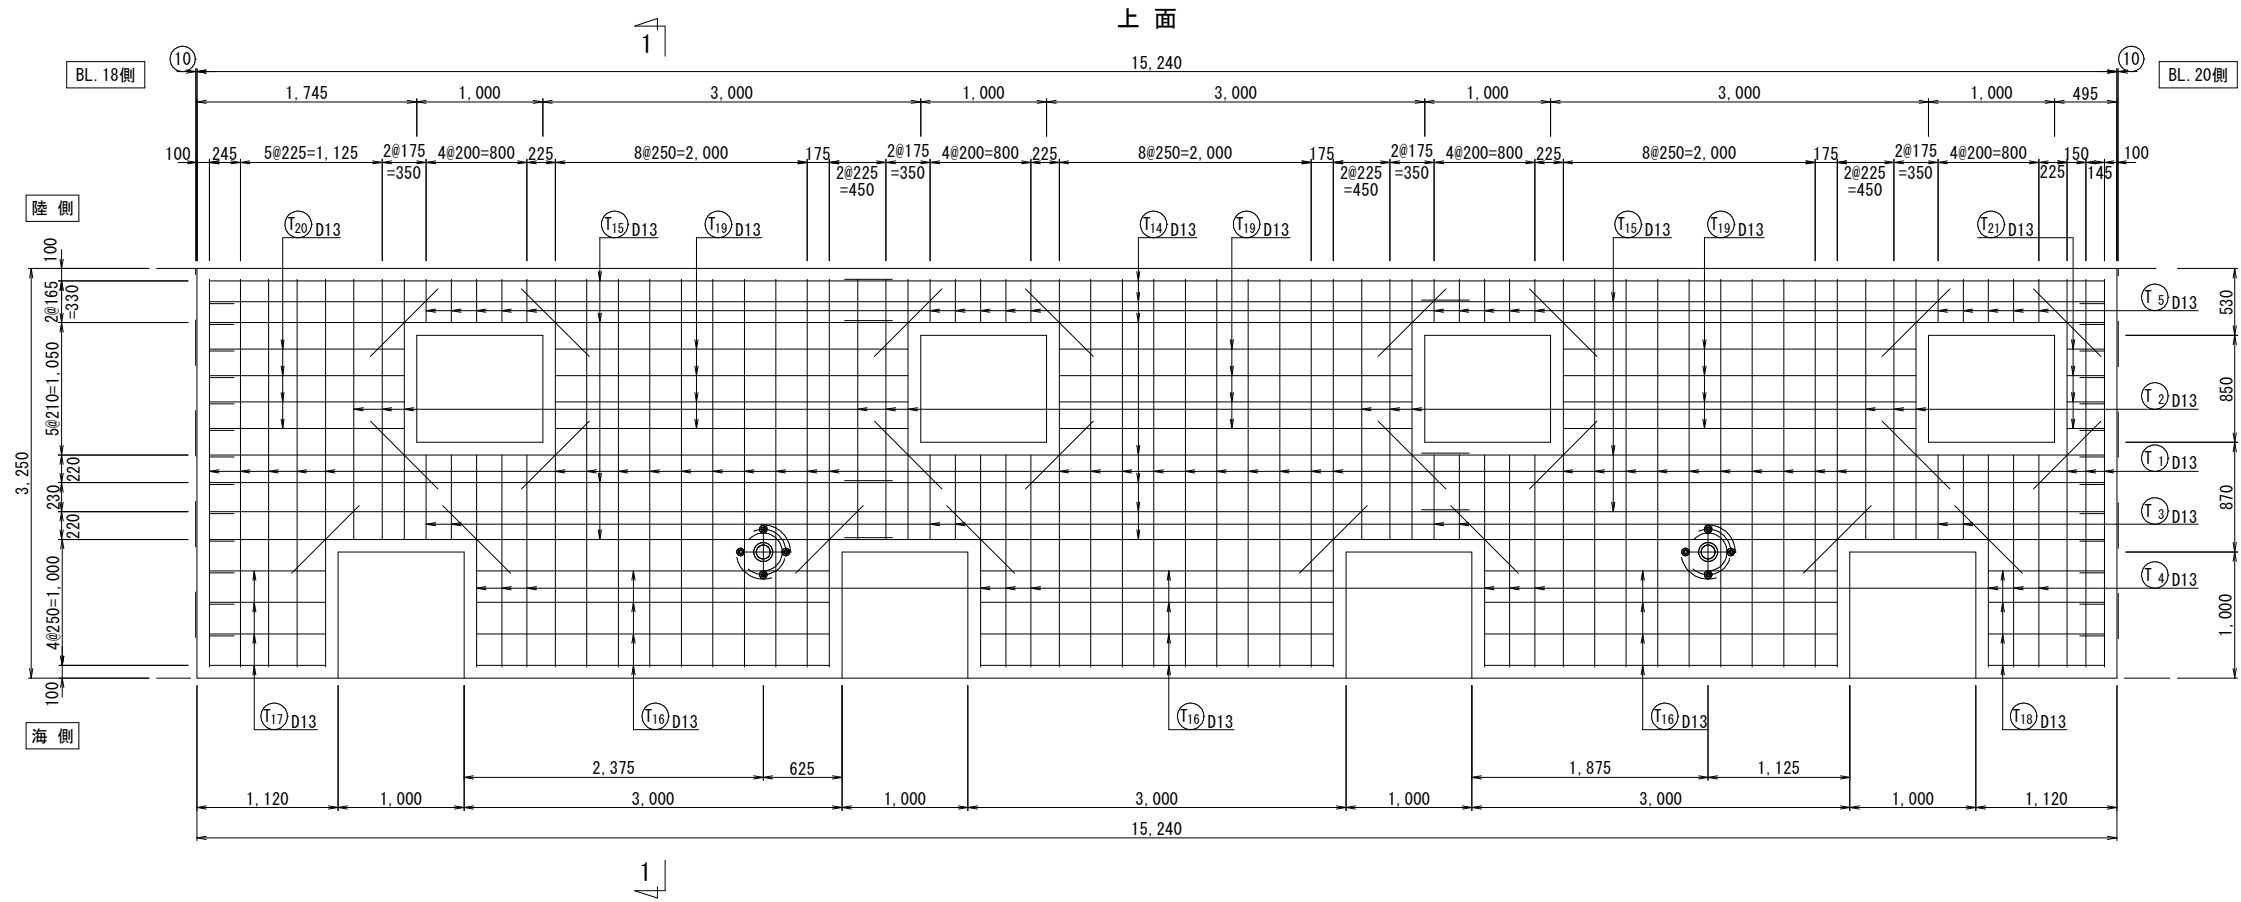


注記 1) 図中の寸法は、mm単位である。
2) 図中の⑩は、目地の幅を示す。

鹿兒島県	
工事名	令和8年度阿久根漁港水産流通基盤 (一般)整備工事 (R8-1工区)
港湾名	阿久根漁港
工事箇所	阿久根 郡 晴海 町 地内 (市) (町)
図面種類	上部工配筋図 (103)
縮尺	S=1:30
図面番号	全 396 葉 第 169 号


 は巾止め筋 (H₁)
 は巾止め筋 (H₂)
 は巾止め筋 (H₃)
 は巾止め筋 (H₄)
 は巾止め筋 (H₅)を示す。

(BL. 19 L=15.25m)




2 4 3

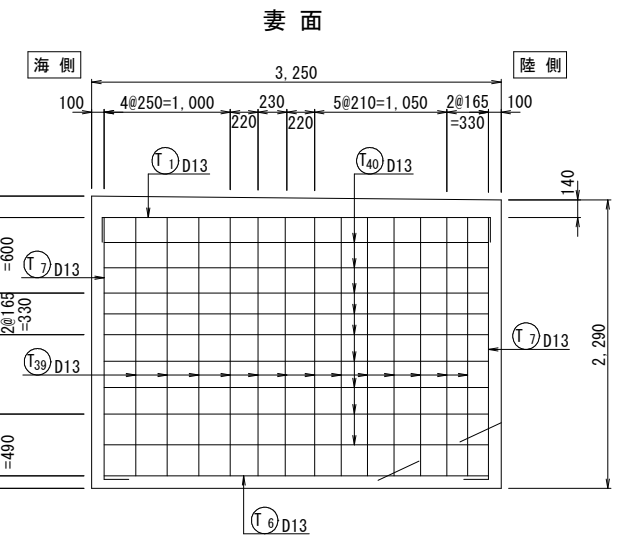

2@175 4@200=800

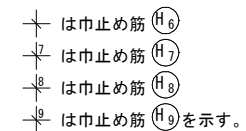

海側 3.250 陸側

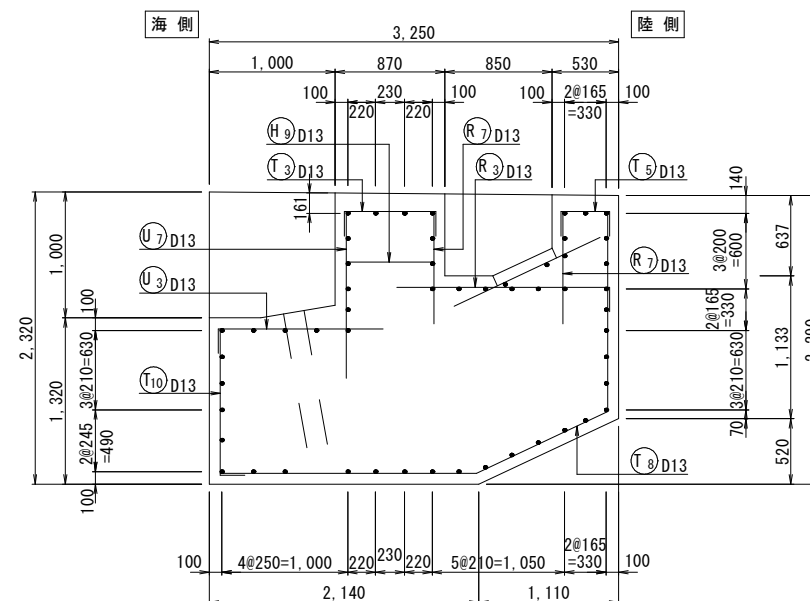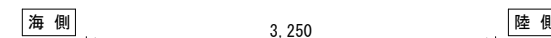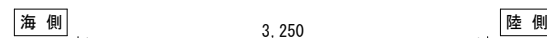


中の寸法は、mm単位である。
中の(四)は、目地の幅を示す。


鹿兒島県	
工事名	令和8年度阿久根漁港水産流通基盤 (一般)整備工事(R6-1工区)
港湾名	阿久根漁港
工事箇所	阿久根 郡 晴海 (町) 村 地内
図面種類	上部工配筋図 (1 0 4)
縮尺	S=1:30
図面番号	全 36 葉 第 270 号

(BL. 19 L=15.25m)

N=4箇所

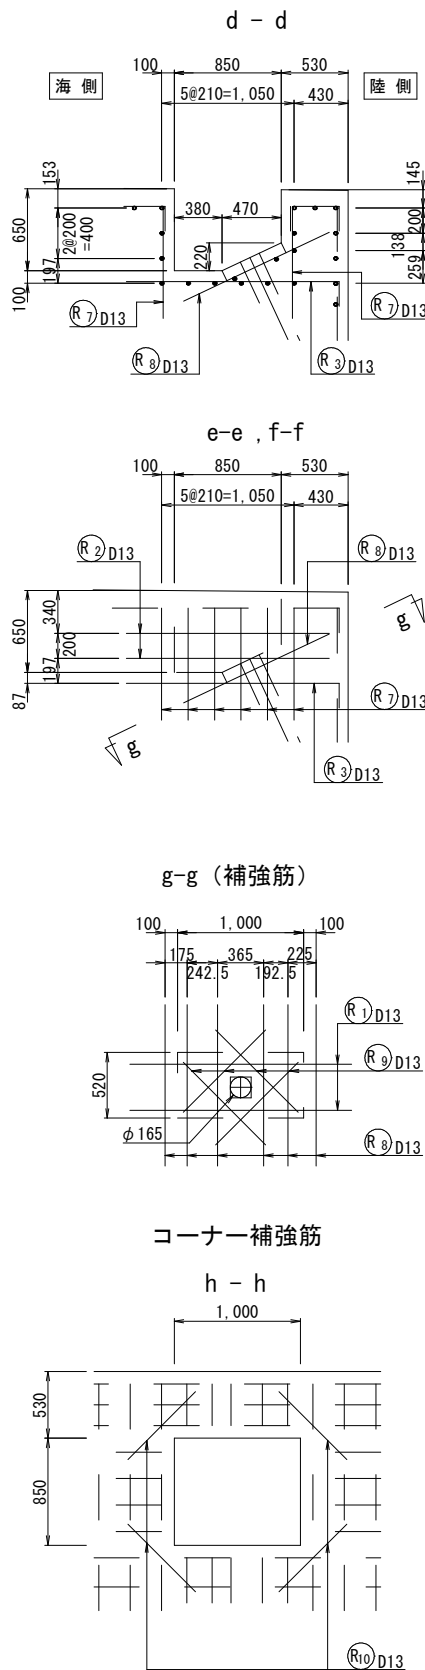

N=4箇所

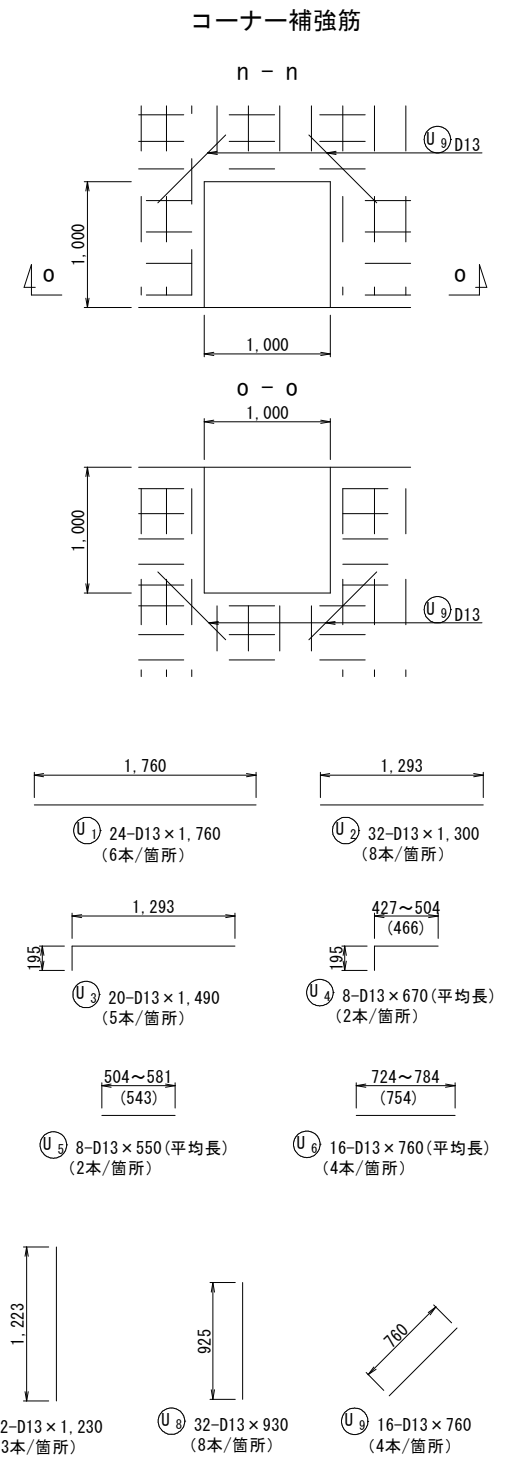

The diagram shows a 2x4 grid of blocks. The top row of blocks is labeled 'BL. 18側' on the left and '陸側' (Land side) on the right. The bottom row of blocks is labeled 'BL. 20側' on the right and '海側' (Sea side) on the left. Arrows point from the top edge of the grid to the top row of blocks, labeled '陸側箱抜き' (Land side box removal). Arrows point from the bottom edge of the grid to the bottom row of blocks, labeled '海側箱抜き' (Sea side box removal).

中の寸法はmm単位である。


実施設計図

全 36 葉 第 21

上部工配筋図（１０６）

S=1:30


(BL. 19 L=15.25m)

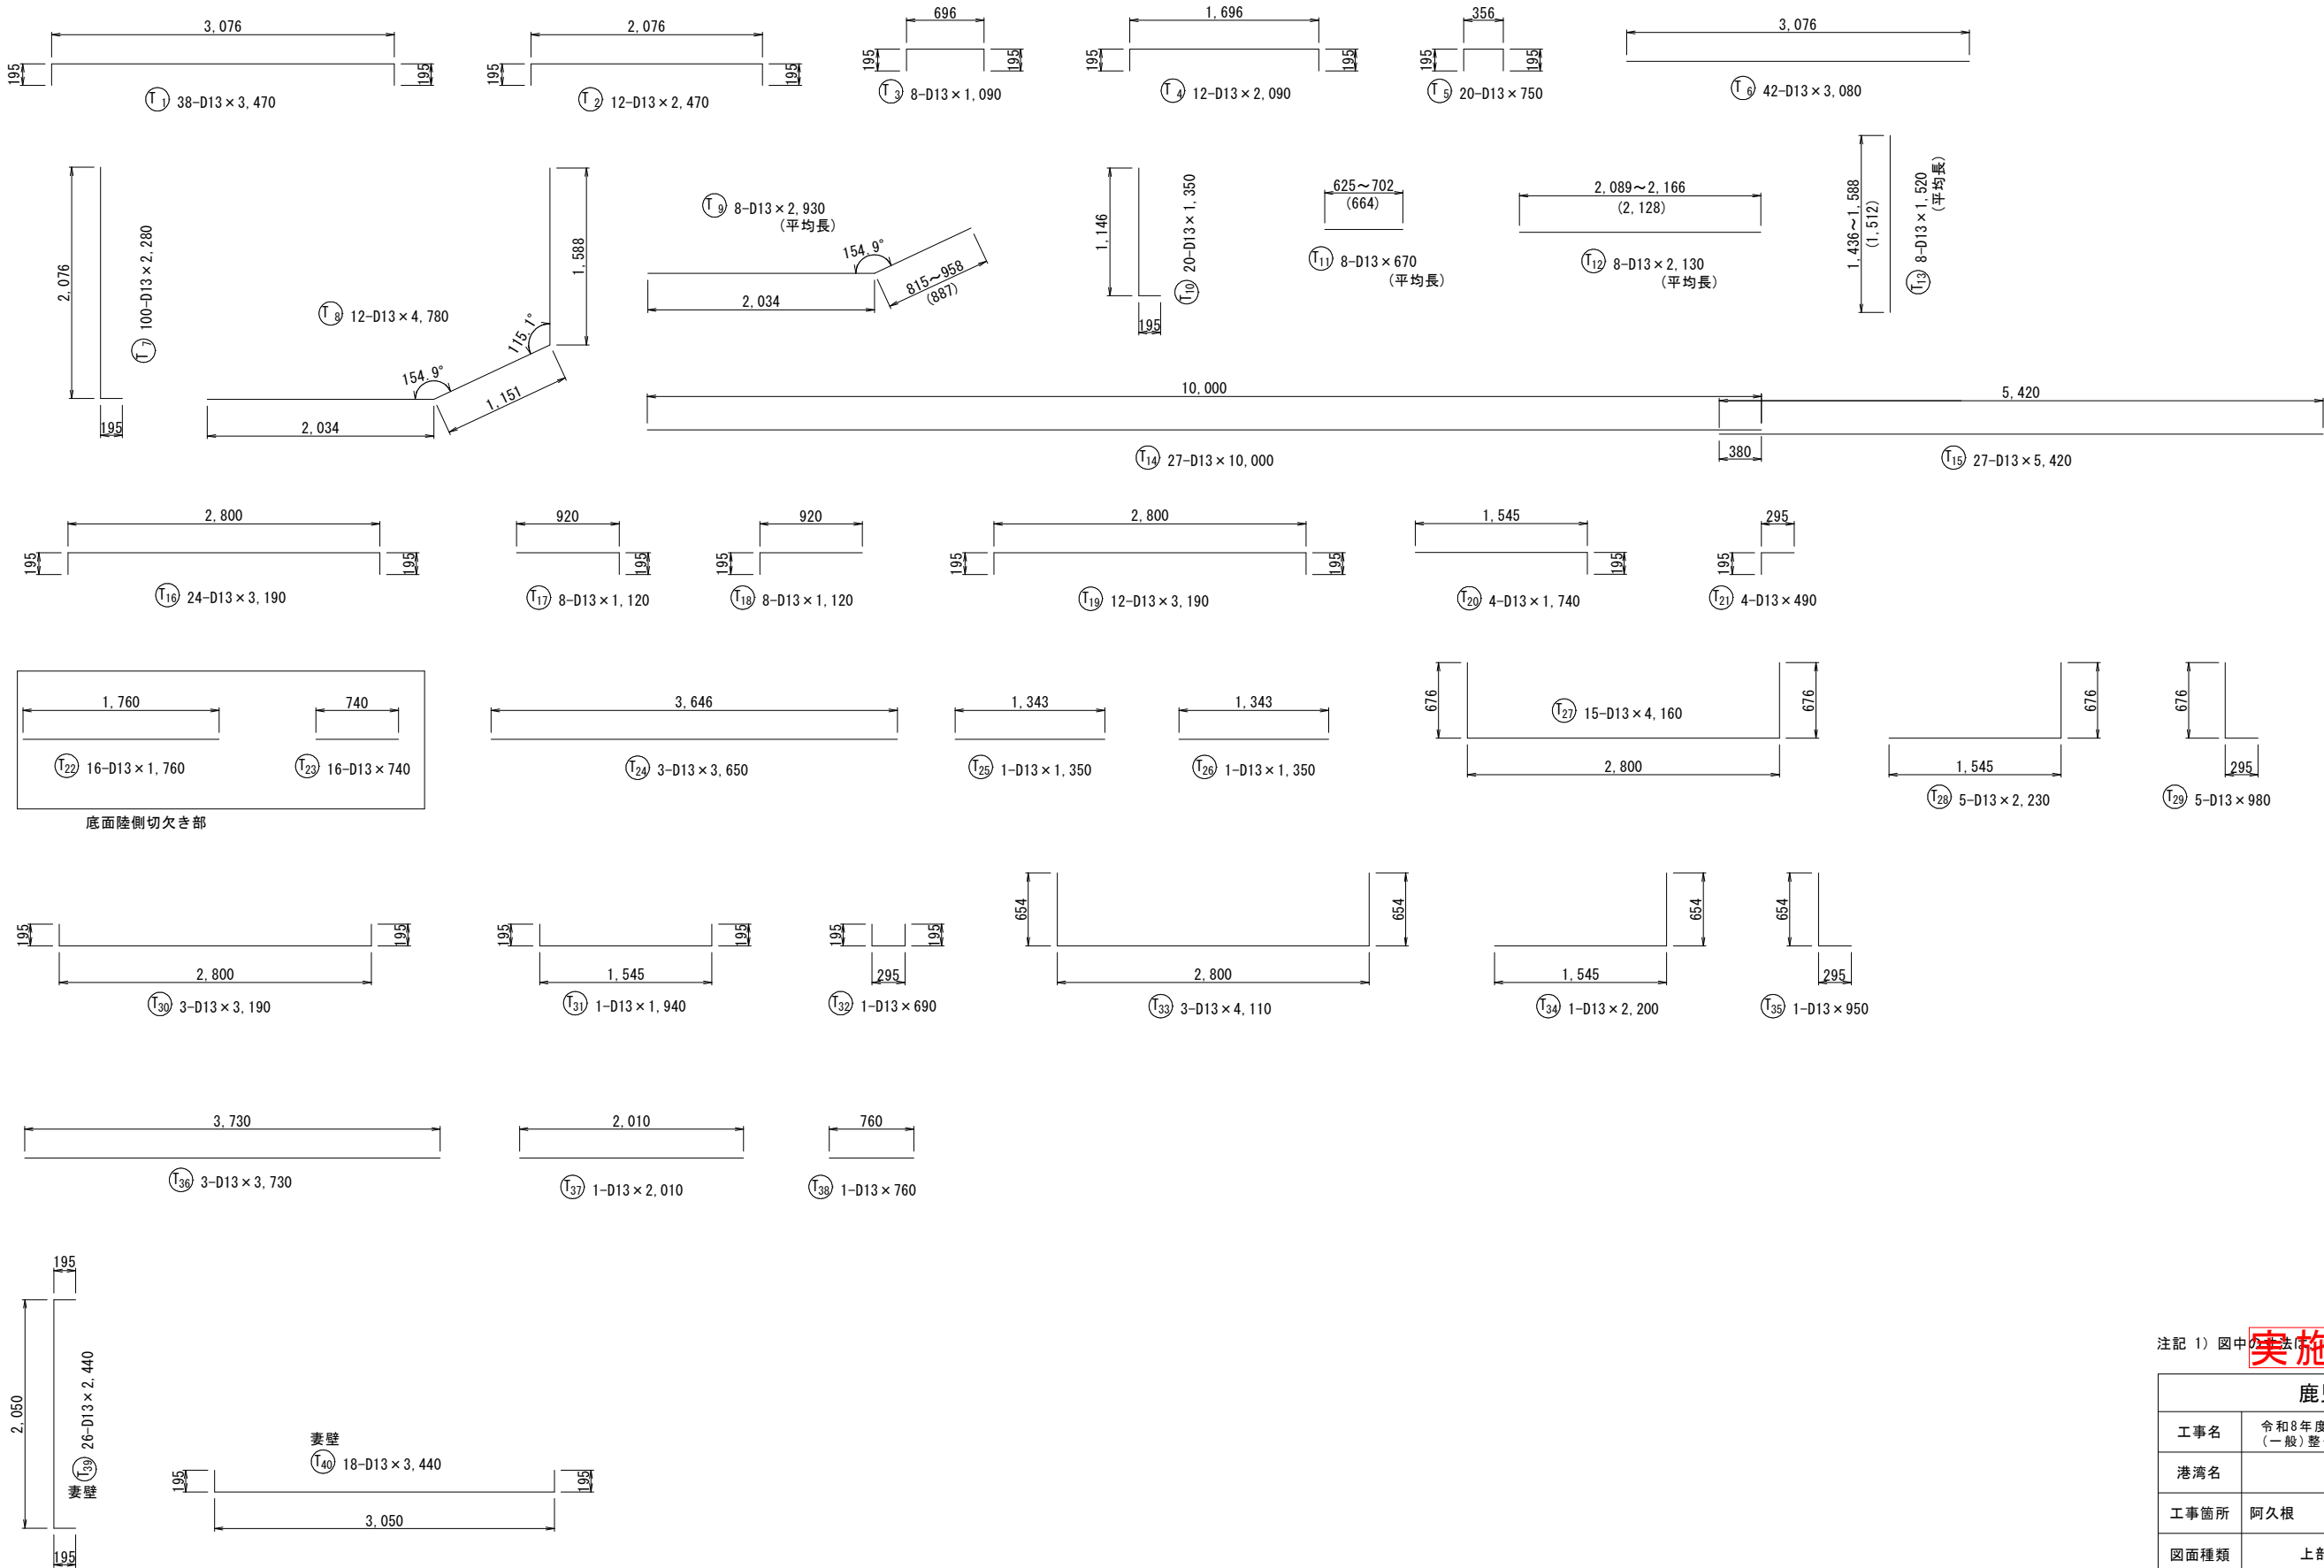

注記 1) 図中の寸法はmm単位とする。

鹿児島県	
工事名	令和8年度阿久根漁港水産流通基盤（一般）整備工事（R8-1工区）
港湾名	阿久根漁港
工事箇所	阿久根 郡 晴海 町 地内
図面種類	上部工配筋図（１０６）
縮尺	S=1:30
図面番号	全 36 葉 第 22 号

上部工配筋図（１０７）
(BL. 19 L=15.25m)

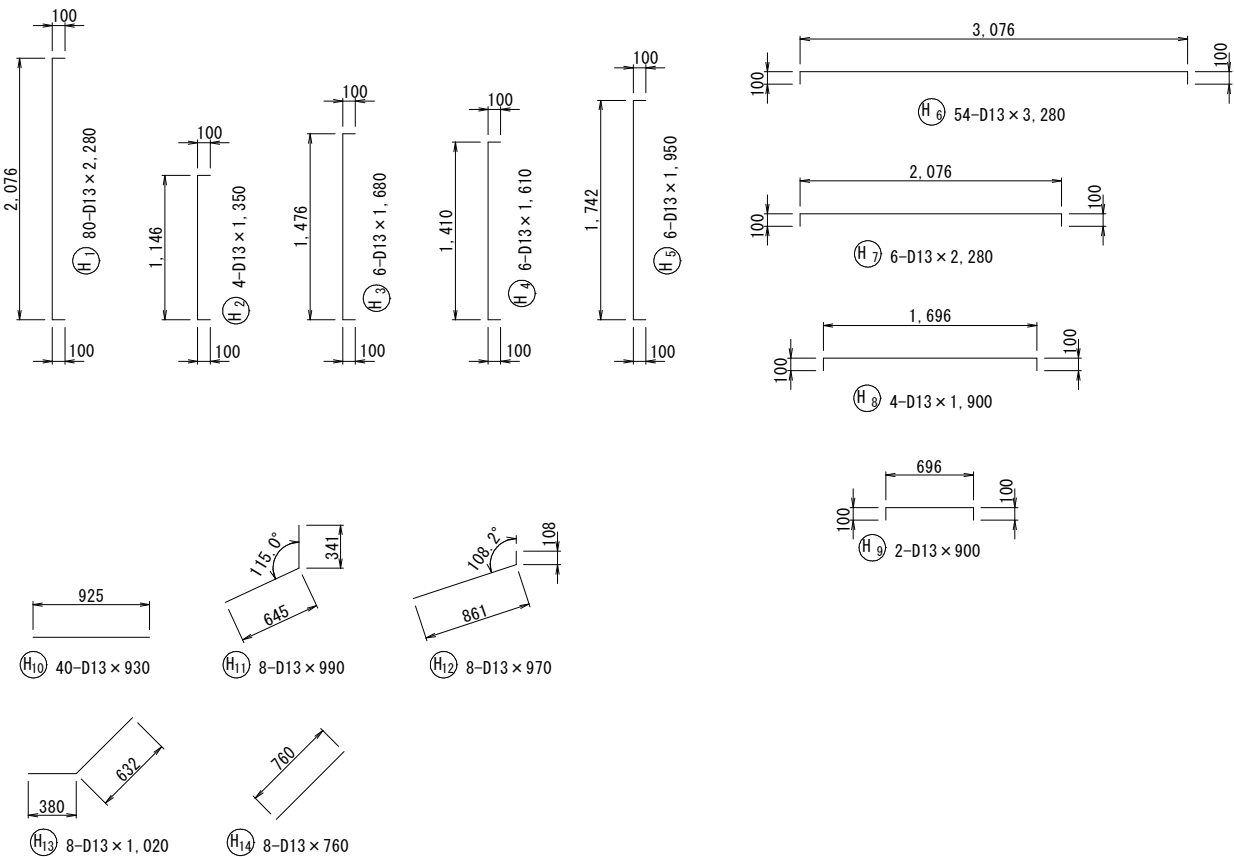

鉄筋表

(1基当り)						
種別	径	長さ(mm)	本数	単位重量(kg/m)	単品重量(kg)	重量(kg)
T 1	D13	3,470	38	0.995	3.453	131.21
T 2	D13	2,470	12	0.995	2.458	29.50
T 3	D13	1,090	8	0.995	1.085	8.68
T 4	D13	2,090	12	0.995	2.080	24.96
T 5	D13	750	20	0.995	0.746	14.92
T 6	D13	3,080	42	0.995	3.065	128.73
T 7	D13	2,280	100	0.995	2.269	226.90
T 8	D13	4,780	12	0.995	4.756	57.07
T 9	D13	2,930	8	0.995	2.915	23.32
T 10	D13	1,350	20	0.995	1.343	26.86
T 11	D13	670	8	0.995	0.667	5.34
T 12	D13	2,130	8	0.995	2.119	16.95
T 13	D13	1,520	8	0.995	1.512	12.10
T 14	D13	10,000	27	0.995	9.950	268.65
T 15	D13	5,420	27	0.995	5.393	145.61
T 16	D13	3,190	24	0.995	3.174	76.18
T 17	D13	1,120	8	0.995	1.114	8.91
T 18	D13	1,120	8	0.995	1.114	8.91
T 19	D13	3,190	12	0.995	3.174	38.09
T 20	D13	1,740	4	0.995	1.731	6.92
T 21	D13	490	4	0.995	0.488	1.95
T 22	D13	1,760	16	0.995	1.751	28.02
T 23	D13	740	16	0.995	0.736	11.78
T 24	D13	3,650	3	0.995	3.632	10.90
T 25	D13	1,350	1	0.995	1.343	1.34
T 26	D13	1,350	1	0.995	1.343	1.34
T 27	D13	4,160	15	0.995	4.139	62.09
T 28	D13	2,230	5	0.995	2.219	11.10
T 29	D13	980	5	0.995	0.975	4.88
T 30	D13	3,190	3	0.995	3.174	9.52
T 31	D13	1,940	1	0.995	1.930	1.93
T 32	D13	690	1	0.995	0.687	0.69
T 33	D13	4,110	3	0.995	4.089	12.27
T 34	D13	2,200	1	0.995	2.189	2.19
T 35	D13	950	1	0.995	0.945	0.95
T 36	D13	3,730	3	0.995	3.711	11.13
T 37	D13	2,010	1	0.995	2.000	2.00
T 38	D13	760	1	0.995	0.756	0.76
T 39	D13	2,440	26	0.995	2.428	63.13
T 40	D13	3,440	18	0.995	3.423	61.61








種別	径	長さ(mm)	本数	単位重量(kg/m)	単品重量(kg)	重量(kg)	摘要
H 1	D13	2,280	80	0.995	2.269	181.52	
H 2	D13	1,350	4	0.995	1.343	5.37	
H 3	D13	1,680	6	0.995	1.672	10.03	
H 4	D13	1,610	6	0.995	1.602	9.61	
H 5	D13	1,950	6	0.995	1.940	11.64	
H 6	D13	3,280	54	0.995	3.264	176.26	
H 7	D13	2,280	6	0.995	2.269	13.61	
H 8	D13	1,900	4	0.995	1.891	7.56	
H 9	D13	900	2	0.995	0.896	1.79	
H 10	D13	930	40	0.995	0.925	37.00	
H 11	D13	990	8	0.995	0.985	7.88	
H 12	D13	970	8	0.995	0.965	7.72	
H 13	D13	1,020	8	0.995	1.015	8.12	
H 14	D13	760	8	0.995	0.756	6.05	
R 1	D13	1,760	40	0.995	1.751	70.04	
R 2	D13	1,610	16	0.995	1.602	25.63	
R 3	D13	1,870	20	0.995	1.861	37.22	
R 4	D13	950	8	0.995	0.945	7.56	
R 5	D13	680	8	0.995	0.677	5.42	
R 6	D13	750	16	0.995	0.746	11.94	
R 7	D13	890	88	0.995	0.886	77.97	
R 8	D13	1,280	24	0.995	1.274	30.58	
R 9	D13	930	16	0.995	0.925	14.80	
R 10	D13	760	16	0.995	0.756	12.10	
U 1	D13	1,760	24	0.995	1.751	42.02	
U 2	D13	1,300	32	0.995	1.294	41.41	
U 3	D13	1,490	20	0.995	1.483	29.66	
U 4	D13	670	8	0.995	0.667	5.34	
U 5	D13	550	8	0.995	0.547	4.38	
U 6	D13	760	16	0.995	0.756	12.10	
U 7	D13	1,230	52	0.995	1.224	63.65	
U 8	D13	930	32	0.995	0.925	29.60	
U 9	D13	760	16	0.995	0.756	12.10	
合 計 (D13)							2,577.07 kg

注記 1) 図中の寸法はmm単位とする。

実施設計図

鹿児島県	
工事名	令和8年度阿久根漁港水産流通基盤 (一般)整備工事(R8-1工区)
港湾名	阿久根漁港
工事箇所	阿久根 郡 晴海 町 地内
図面種類	上部工配筋図（１０７）
縮尺	S=1:30
図面番号	全 36 葉 第 23 号

上部工配筋図（108） S=1:30
(BL. 20 L=4.40m)

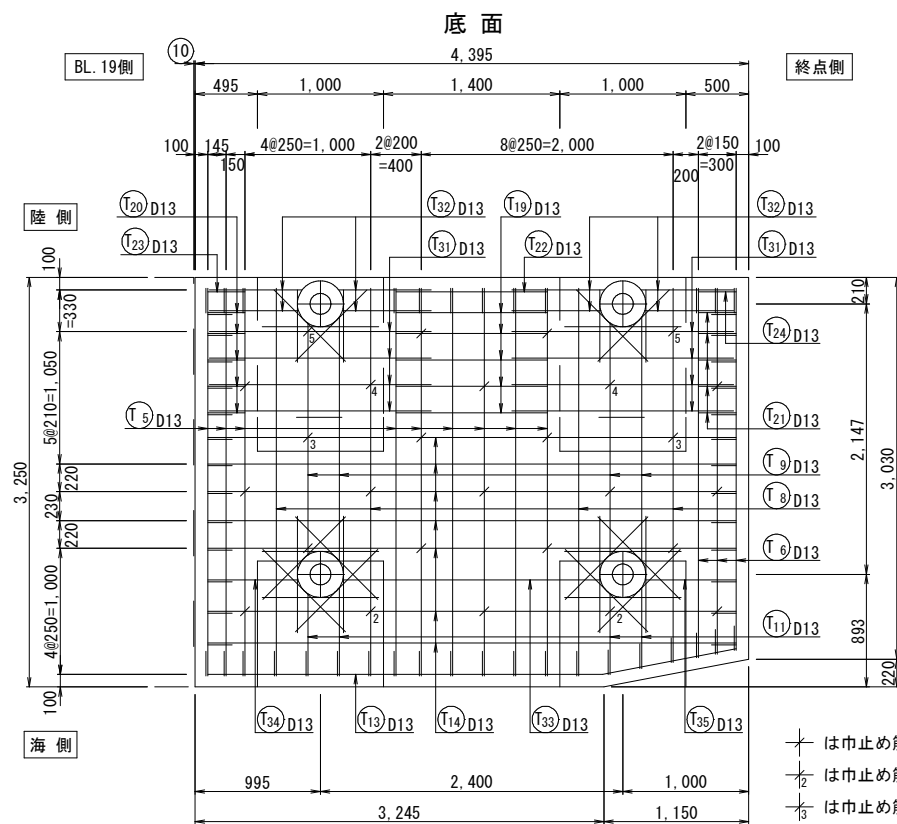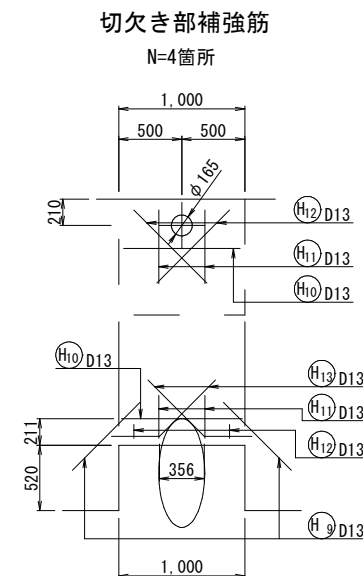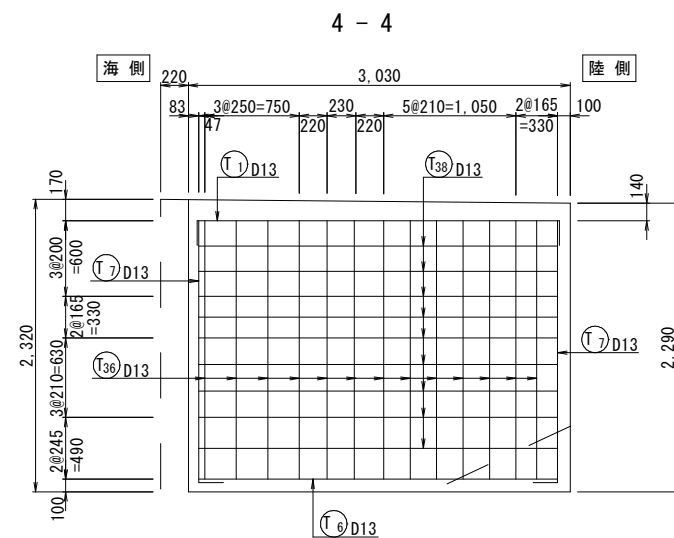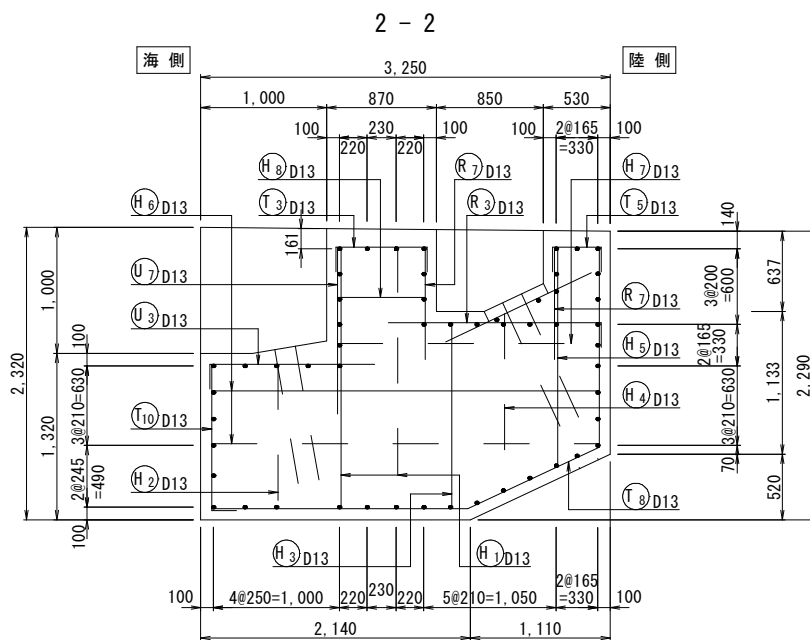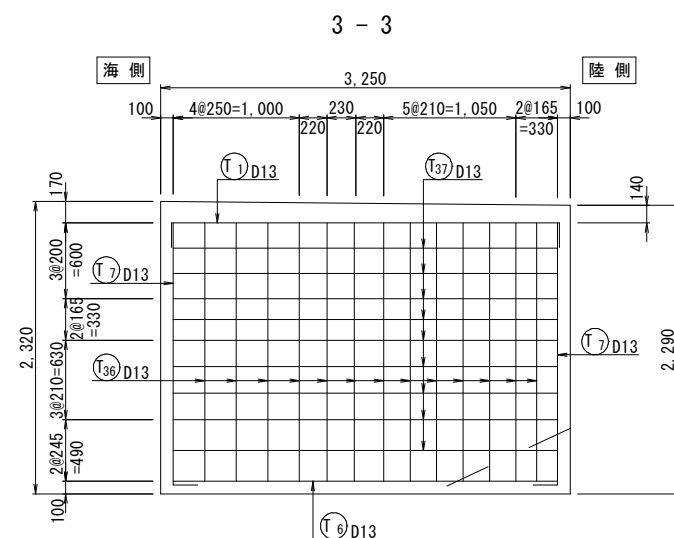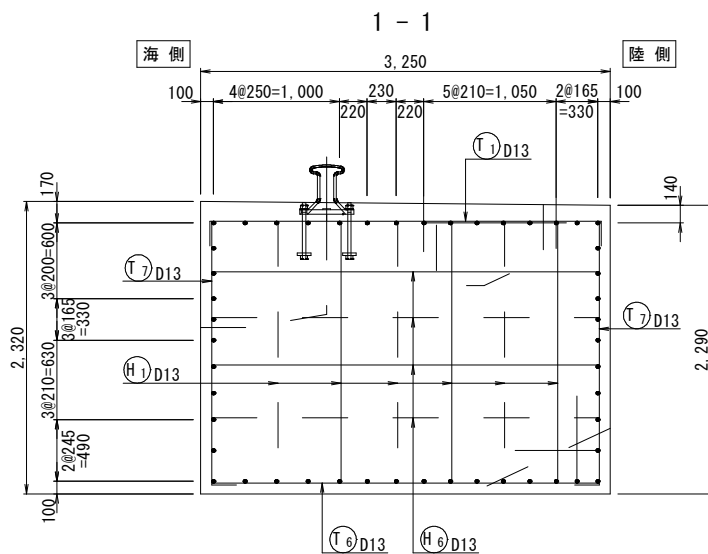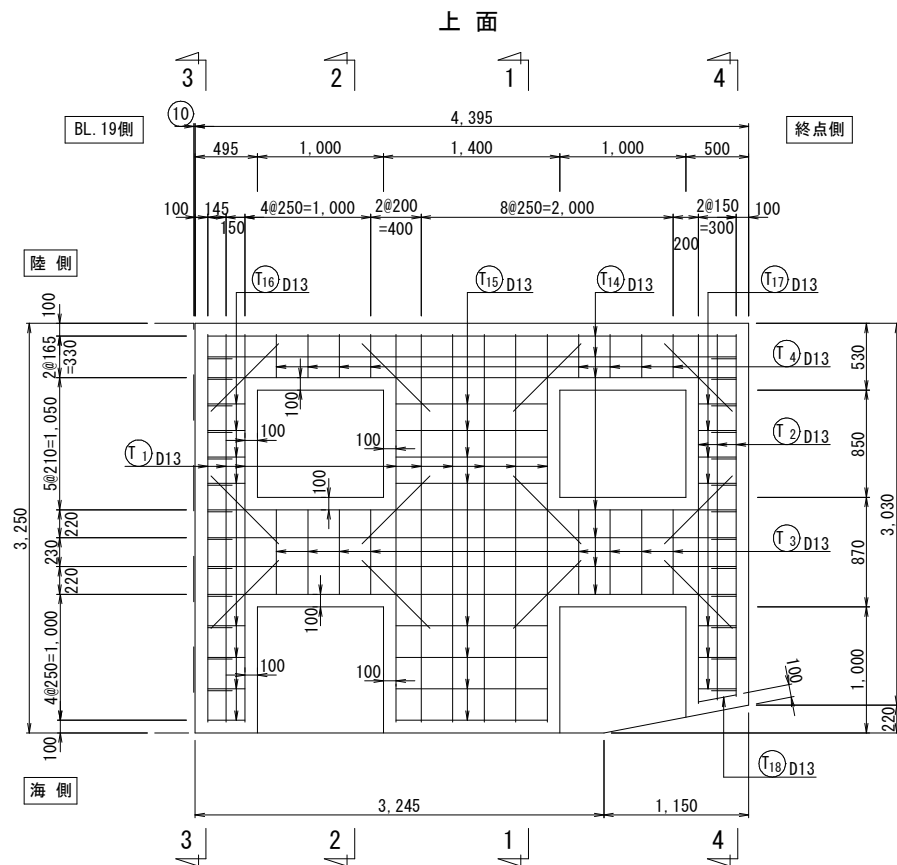

は巾止め筋 (H1)
は巾止め筋 (H2)
は巾止め筋 (H3)
は巾止め筋 (H4)
は巾止め筋 (H5)を示す。

注記 1) 図中の寸法は、mm単位である。
2) 図中の寸法は、mm単位である。



鹿児島県	
工事名	令和8年度阿久根漁港水産流通基盤 (一般)整備工事(R8-1工区)
港湾名	阿久根漁港
工事箇所	阿久根 郡 晴海 町 地内
図面種類	上部工配筋図(108)
縮尺	S=1:30
図面番号	全 36 葉 第 24 号

上部工配筋図 (109) S=1:30

















(BL. 20 L=4.40m)

陸側箱抜き部


N=2箇所

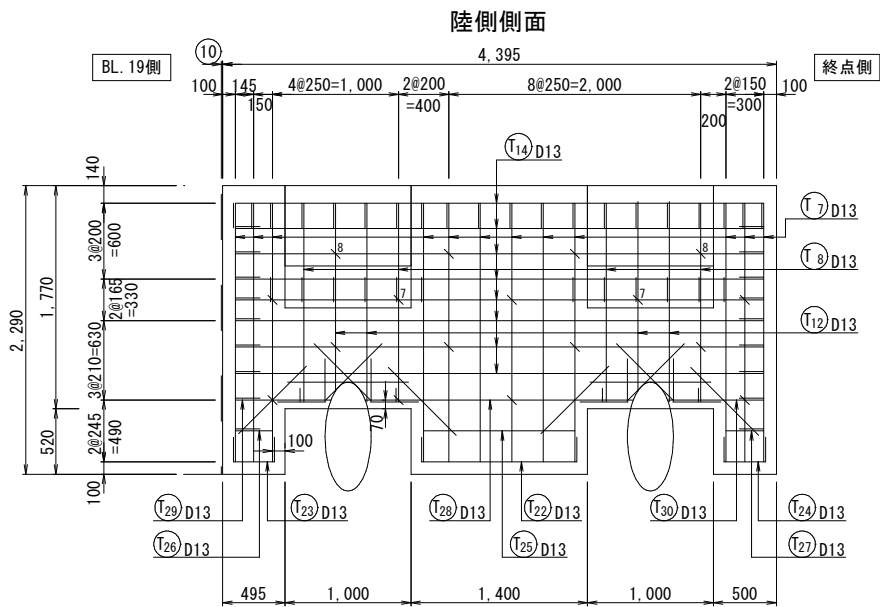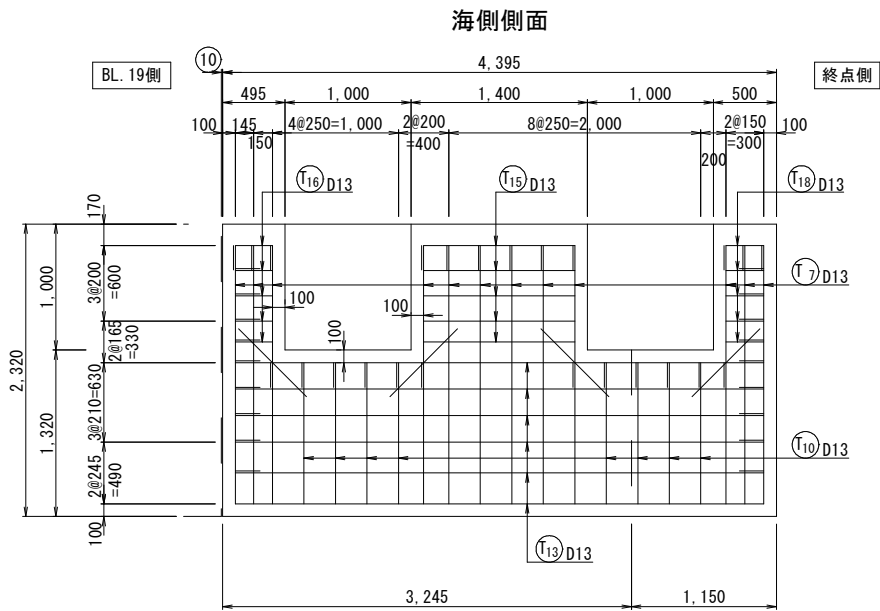

は巾止め筋 (H6)
は巾止め筋 (H7)
は巾止め筋 (H8) を示す。

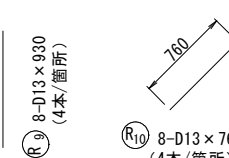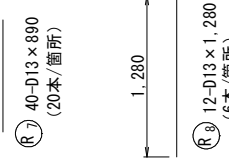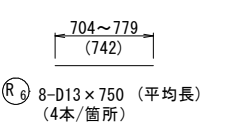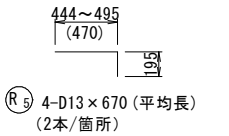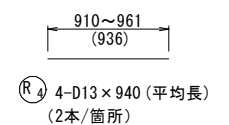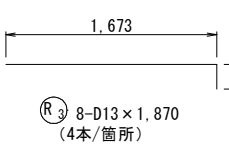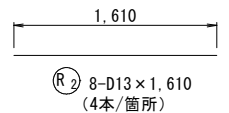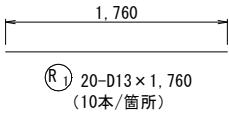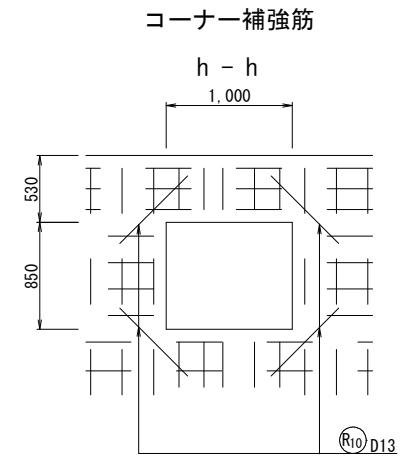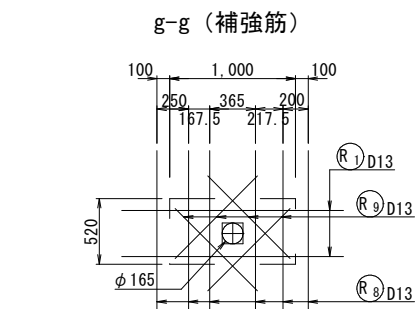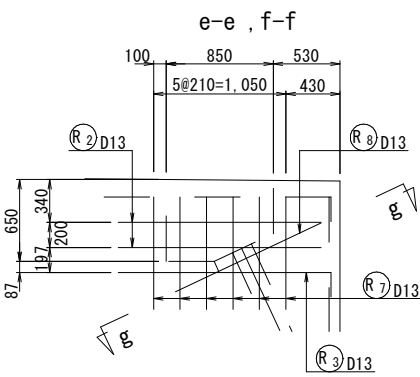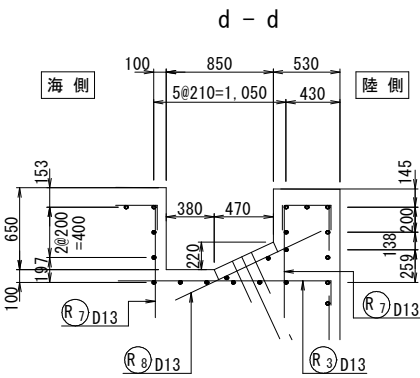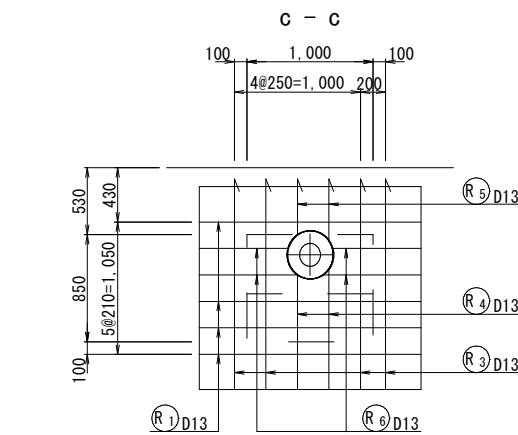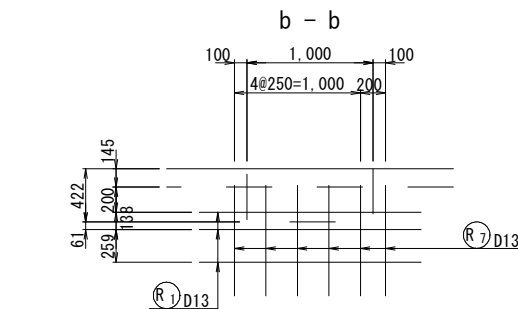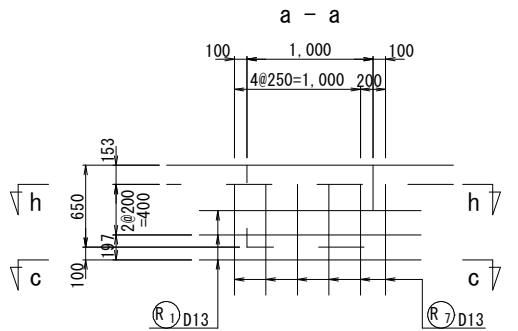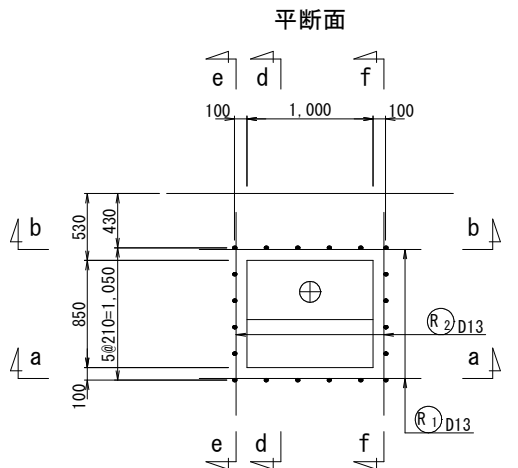

KEY PLAN



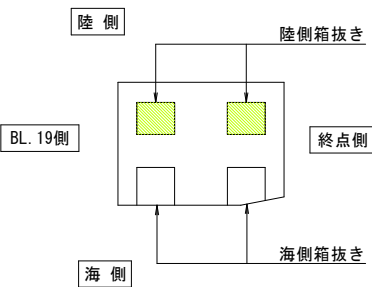


注記 1) 図中の寸法は、mm単位である。
2) 図中の寸法は、mm単位である。


鹿児島県	
工事名	令和8年度阿久根漁港水産流通基盤(一般)整備工事(R8-1工区)
港湾名	阿久根漁港
工事箇所	阿久根 郡 晴海 町 地内
図面種類	上部工配筋図 (109)
縮尺	S=1:30
図面番号	全 36 葉 第 25 号

上部工配筋図 (1 1 0) S=1:30
(BL. 20 L=4.40m)



海側箱抜き部
N=2箇所

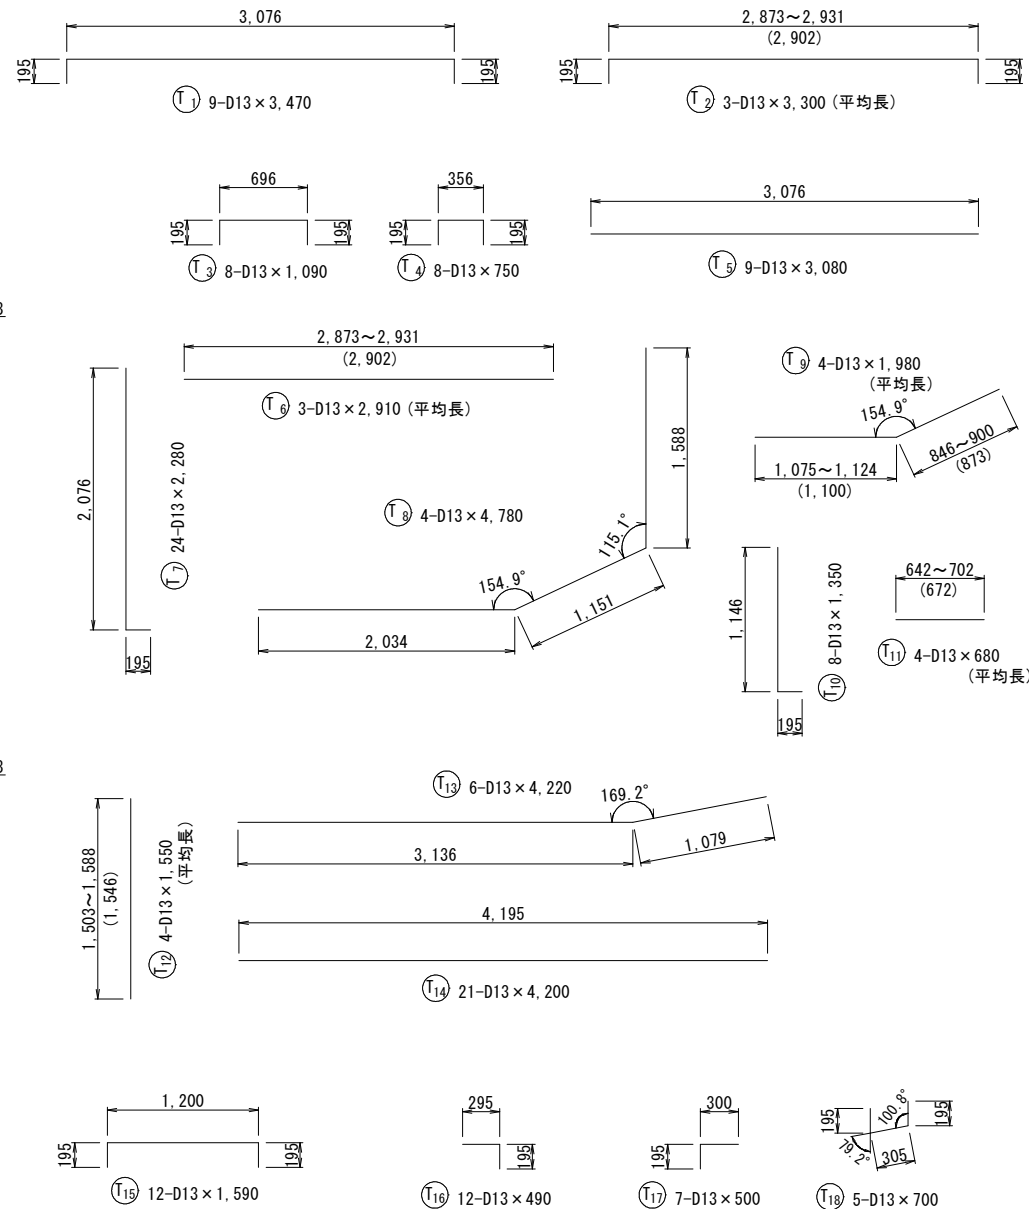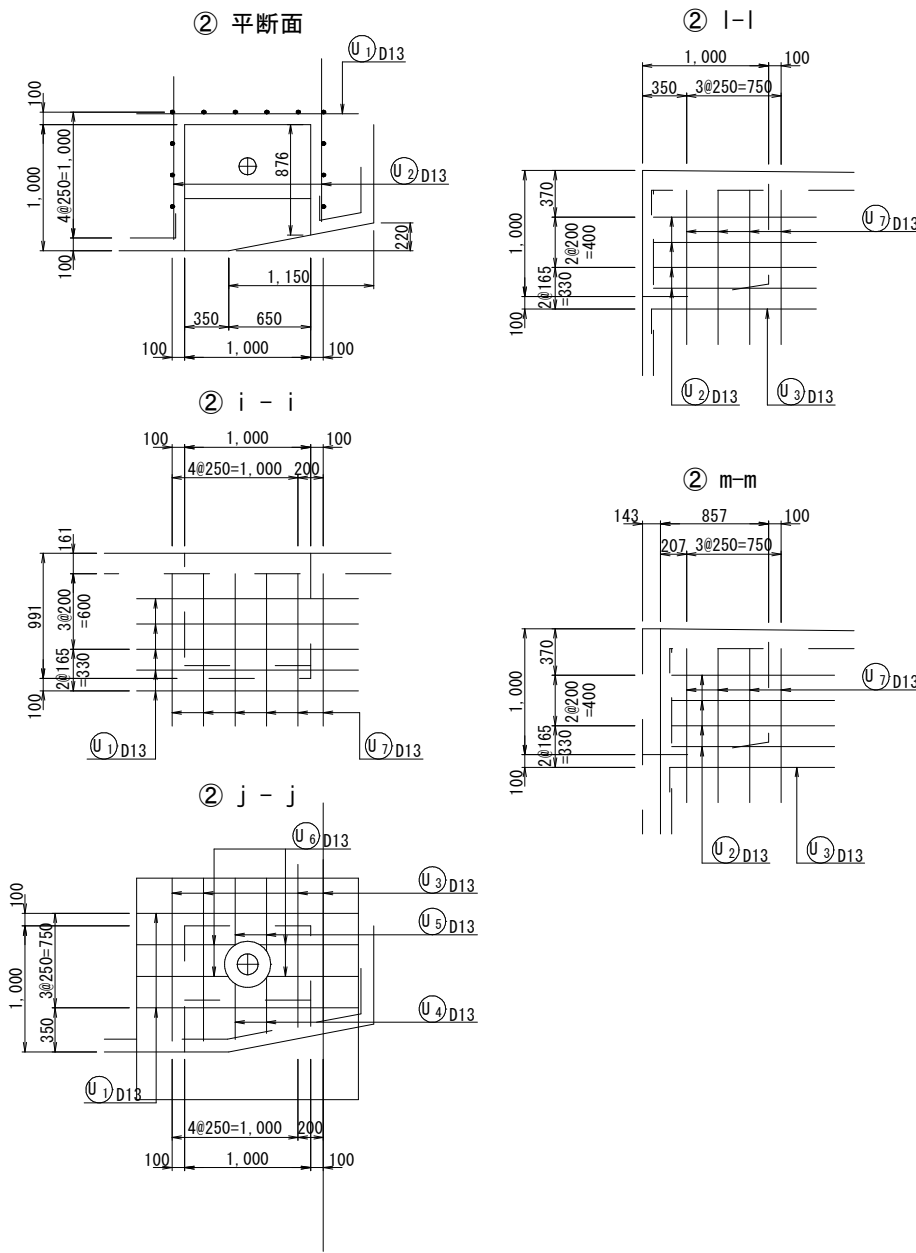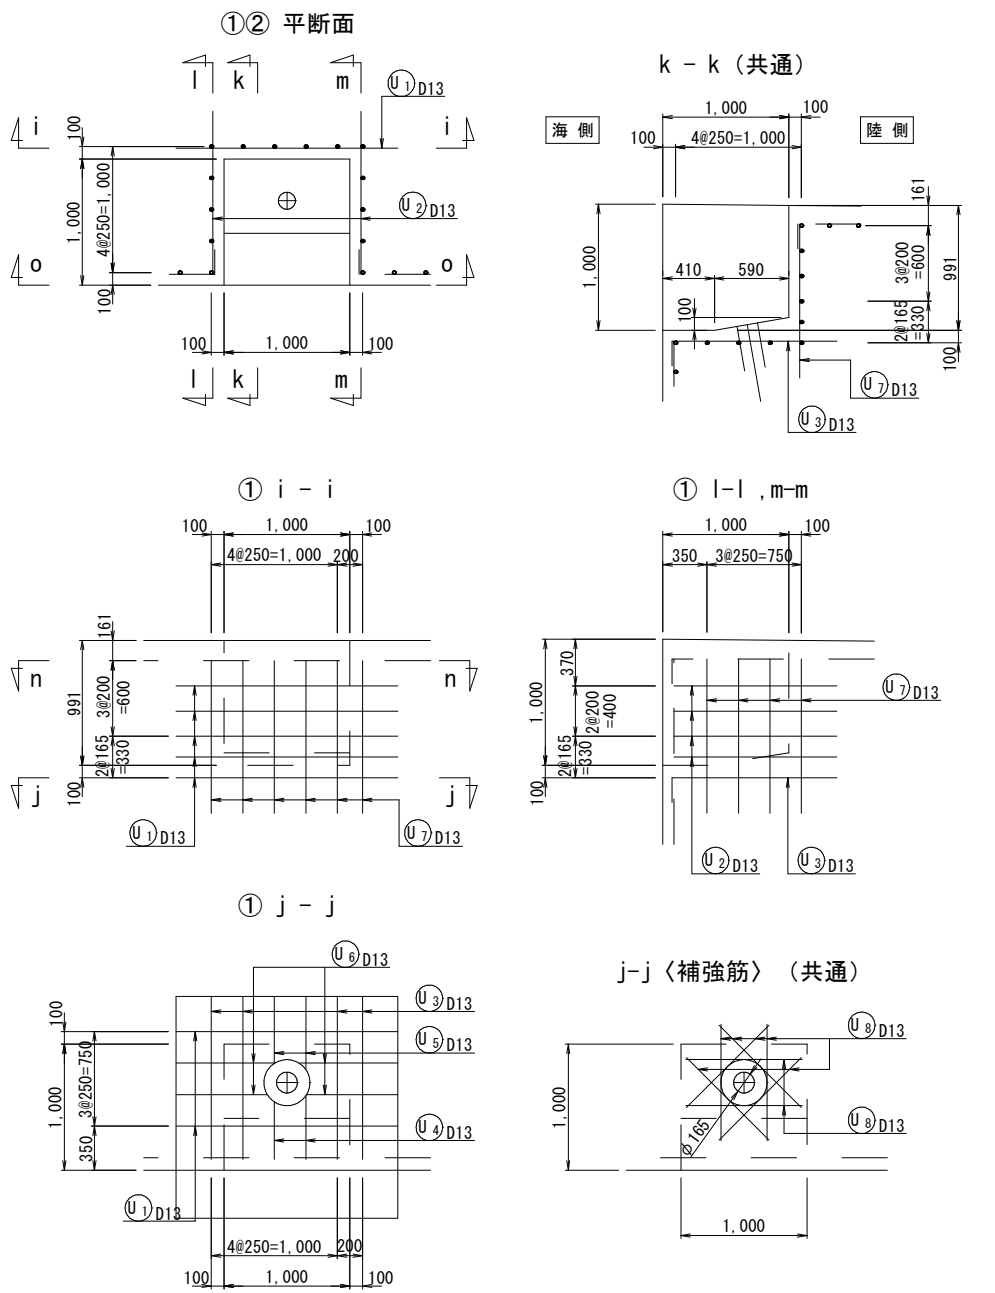

コーナー補強筋 (共通)

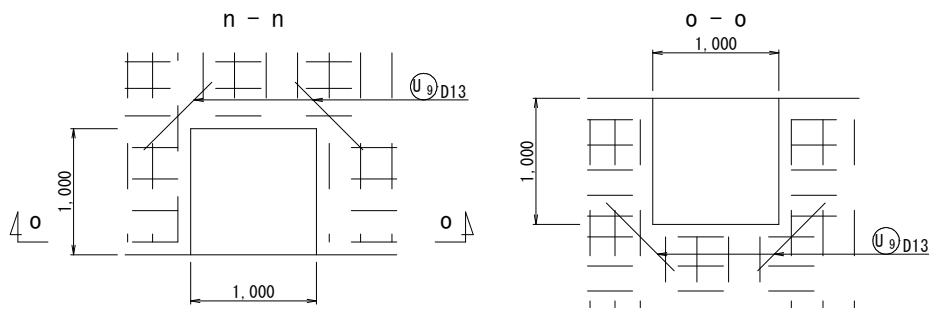

KEY PLAN

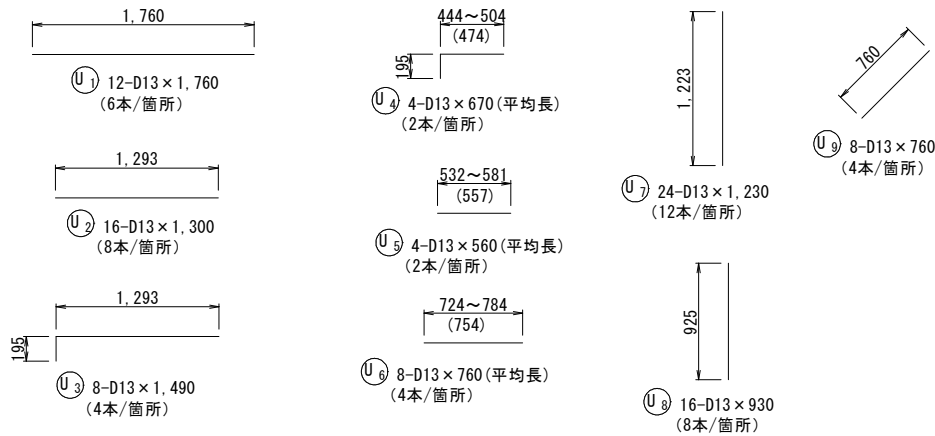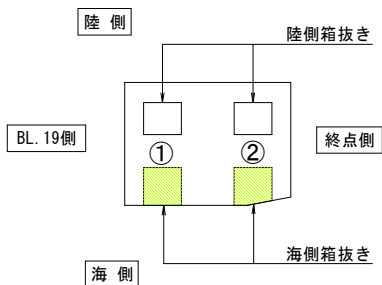


注記 1) 図中の寸法はmm単位とする。

実施設計図

鹿児島県	
工事名	令和8年度阿久根漁港水産流通基盤(一般)整備工事(R8-1工区)
港湾名	阿久根漁港
工事箇所	阿久根 郡 晴海 町 地内
図面種類	上部工配筋図 (1 1 0)
縮尺	S=1:30
図面番号	全 36 葉 第 26 号

上部工配筋図（１１１） S=1:30
(BL. 20 L=4. 40m)

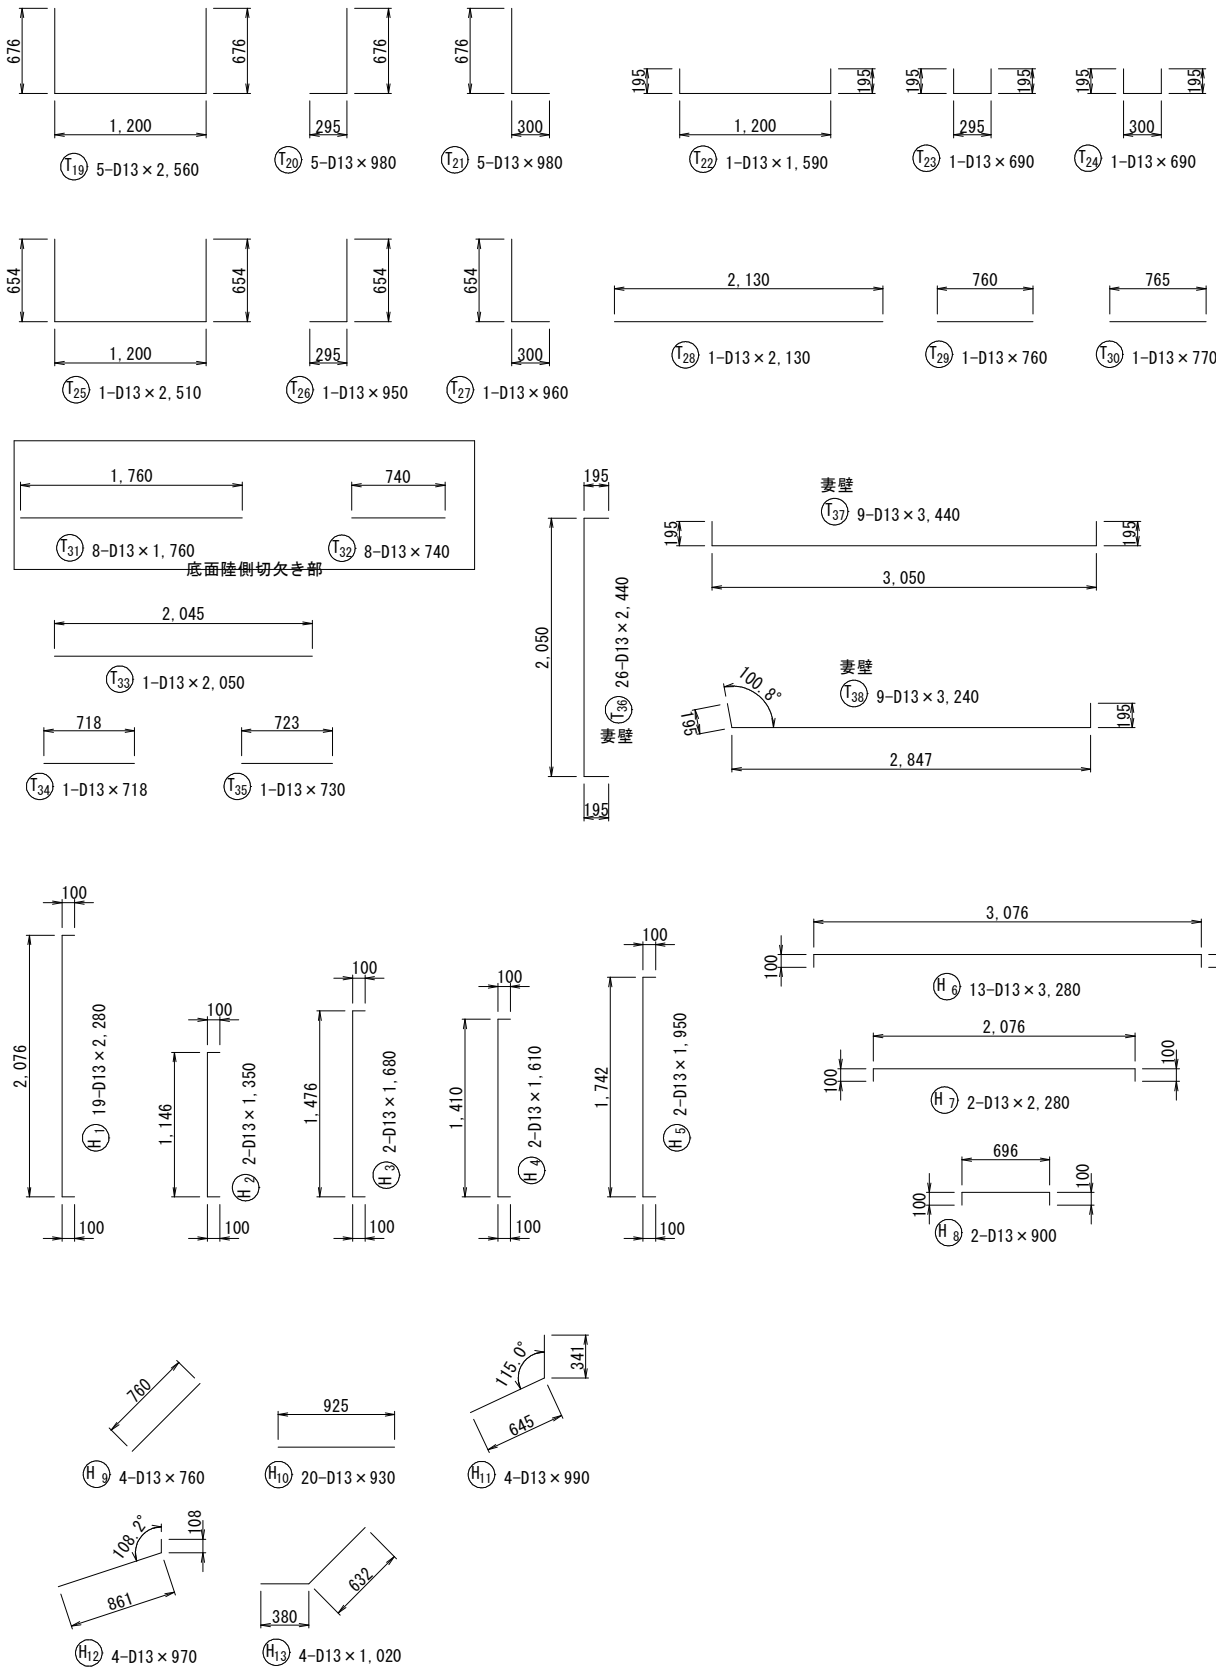

鉄筋表

(1基当り)						
種別	径	長さ(mm)	本数	単位重量(kg/m)	単品重量(kg)	重量(kg)
T 1	D13	3, 470	9	0. 995	3. 453	31. 08
T 2	D13	3, 300	3	0. 995	3. 284	9. 85
T 3	D13	1, 090	8	0. 995	1. 085	8. 68
T 4	D13	750	8	0. 995	0. 746	5. 97
T 5	D13	3, 080	9	0. 995	3. 065	27. 59
T 6	D13	2, 910	3	0. 995	2. 895	8. 69
T 7	D13	2, 280	24	0. 995	2. 269	54. 46
T 8	D13	4, 780	4	0. 995	4. 756	19. 02
T 9	D13	1, 980	4	0. 995	1. 970	7. 88
T 10	D13	1, 350	8	0. 995	1. 343	10. 74
T 11	D13	680	4	0. 995	0. 677	2. 71
T 12	D13	1, 550	4	0. 995	1. 542	6. 17
T 13	D13	4, 220	6	0. 995	4. 199	25. 19
T 14	D13	4, 200	21	0. 995	4. 179	87. 76
T 15	D13	1, 590	12	0. 995	1. 582	18. 98
T 16	D13	490	12	0. 995	0. 488	5. 86
T 17	D13	500	7	0. 995	0. 498	3. 49
T 18	D13	700	5	0. 995	0. 697	3. 49
T 19	D13	2, 560	5	0. 995	2. 547	12. 74
T 20	D13	980	5	0. 995	0. 975	4. 88
T 21	D13	980	5	0. 995	0. 975	4. 88
T 22	D13	1, 590	1	0. 995	1. 582	1. 58
T 23	D13	690	1	0. 995	0. 687	0. 69
T 24	D13	690	1	0. 995	0. 687	0. 69
T 25	D13	2, 510	1	0. 995	2. 497	2. 50
T 26	D13	950	1	0. 995	0. 945	0. 95
T 27	D13	960	1	0. 995	0. 955	0. 96
T 28	D13	2, 130	1	0. 995	2. 119	2. 12
T 29	D13	760	1	0. 995	0. 756	0. 76
T 30	D13	770	1	0. 995	0. 766	0. 77
T 31	D13	1, 760	8	0. 995	1. 751	14. 01
T 32	D13	740	8	0. 995	0. 736	5. 89
T 33	D13	2, 050	1	0. 995	2. 040	2. 04
T 34	D13	720	1	0. 995	0. 716	0. 72
T 35	D13	730	1	0. 995	0. 726	0. 73
T 36	D13	2, 440	26	0. 995	2. 428	63. 13
T 37	D13	3, 440	9	0. 995	3. 423	30. 81
T 38	D13	3, 240	9	0. 995	3. 224	29. 02

種別	径	長さ(mm)	本数	単位重量(kg/m)	単品重量(kg)	重量(kg)	摘要
H 1	D13	2, 280	19	0. 995	2. 269	43. 11	
H 2	D13	1, 350	2	0. 995	1. 343	2. 69	
H 3	D13	1, 680	2	0. 995	1. 672	3. 34	
H 4	D13	1, 610	2	0. 995	1. 602	3. 20	
H 5	D13	1, 950	2	0. 995	1. 940	3. 88	
H 6	D13	3, 280	13	0. 995	3. 264	42. 43	
H 7	D13	2, 280	2	0. 995	2. 269	4. 54	
H 8	D13	900	2	0. 995	0. 896	1. 79	
H 9	D13	760	4	0. 995	0. 756	3. 02	
H 10	D13	930	20	0. 995	0. 925	18. 50	
H 11	D13	990	4	0. 995	0. 985	3. 94	
H 12	D13	970	4	0. 995	0. 965	3. 86	
H 13	D13	1, 020	4	0. 995	1. 015	4. 06	
R 1	D13	1, 760	20	0. 995	1. 751	35. 02	
R 2	D13	1, 610	8	0. 995	1. 602	12. 82	
R 3	D13	1, 870	8	0. 995	1. 861	14. 89	
R 4	D13	940	4	0. 995	0. 935	3. 74	
R 5	D13	670	4	0. 995	0. 667	2. 67	
R 6	D13	750	8	0. 995	0. 746	5. 97	
R 7	D13	890	40	0. 995	0. 886	35. 44	
R 8	D13	1, 280	12	0. 995	1. 274	15. 29	
R 9	D13	930	8	0. 995	0. 925	7. 40	
R 10	D13	760	8	0. 995	0. 756	6. 05	
U 1	D13	1, 760	12	0. 995	1. 751	21. 01	
U 2	D13	1, 300	16	0. 995	1. 294	20. 70	
U 3	D13	1, 490	8	0. 995	1. 483	11. 86	
U 4	D13	670	4	0. 995	0. 667	2. 67	
U 5	D13	560	4	0. 995	0. 557	2. 23	
U 6	D13	760	8	0. 995	0. 756	6. 05	
U 7	D13	1, 230	24	0. 995	1. 224	29. 38	
U 8	D13	930	16	0. 995	0. 925	14. 80	
U 9	D13	760	8	0. 995	0. 756	6. 05	
合 計 (D13)						909. 88	kg

注記 1) 図中の寸法はmm単位とする。


実施設計図

鹿児島県	
工事名	令和8年度阿久根漁港水産流通基盤 (一般)整備工事(R8-1工区)
港湾名	阿久根漁港
工事箇所	阿久根 郡 晴海 町 地内
図面種類	上部工配筋図（１１１）
縮尺	S=1:30
図面番号	全 36 葉 第 27 号

グラウンドアンカー掘削長 参考図

S=1:100

断面図

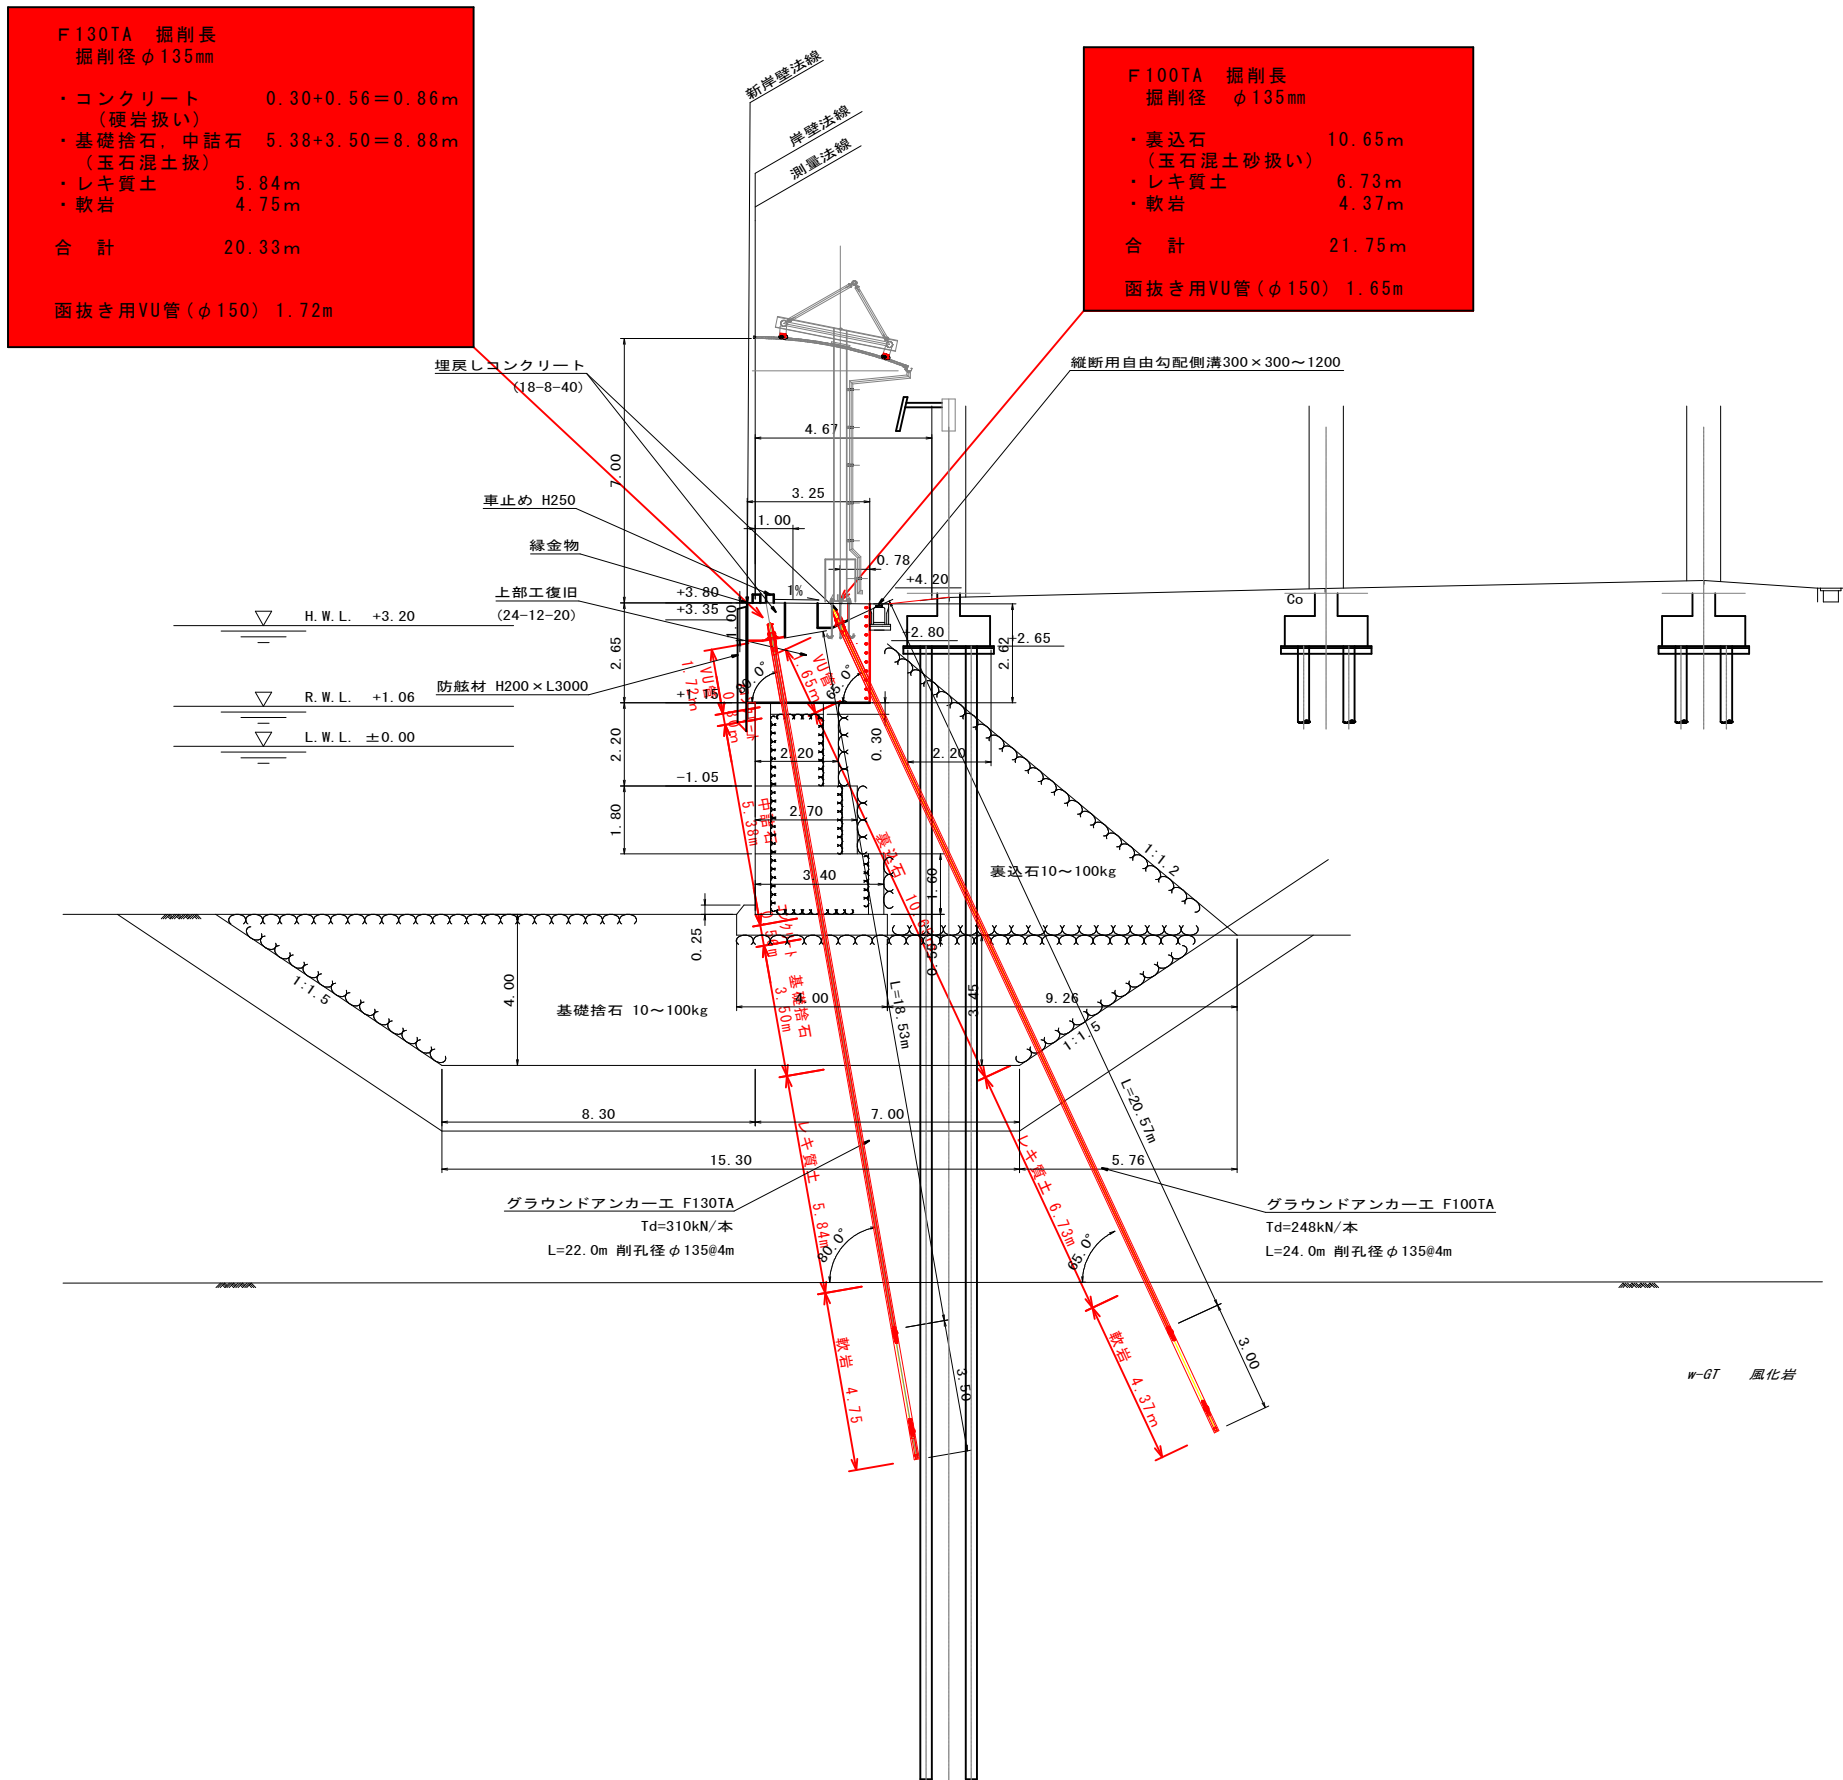

実施設計図


鹿 児 島 県	
工事名	令和8年度 阿久根漁港水産流通基盤 (一般)整備工事 (R8-1工区)
港湾名	阿久根漁港
工事箇所	阿久根 郡 晴海 町 地内
図面種類	グラウンドアンカー掘削長参考図
縮尺	S=1:100
図面番号	全 36 葉 第 28 号

アンカー構造図-①


S=1:10

F130TA

アンカー装置図


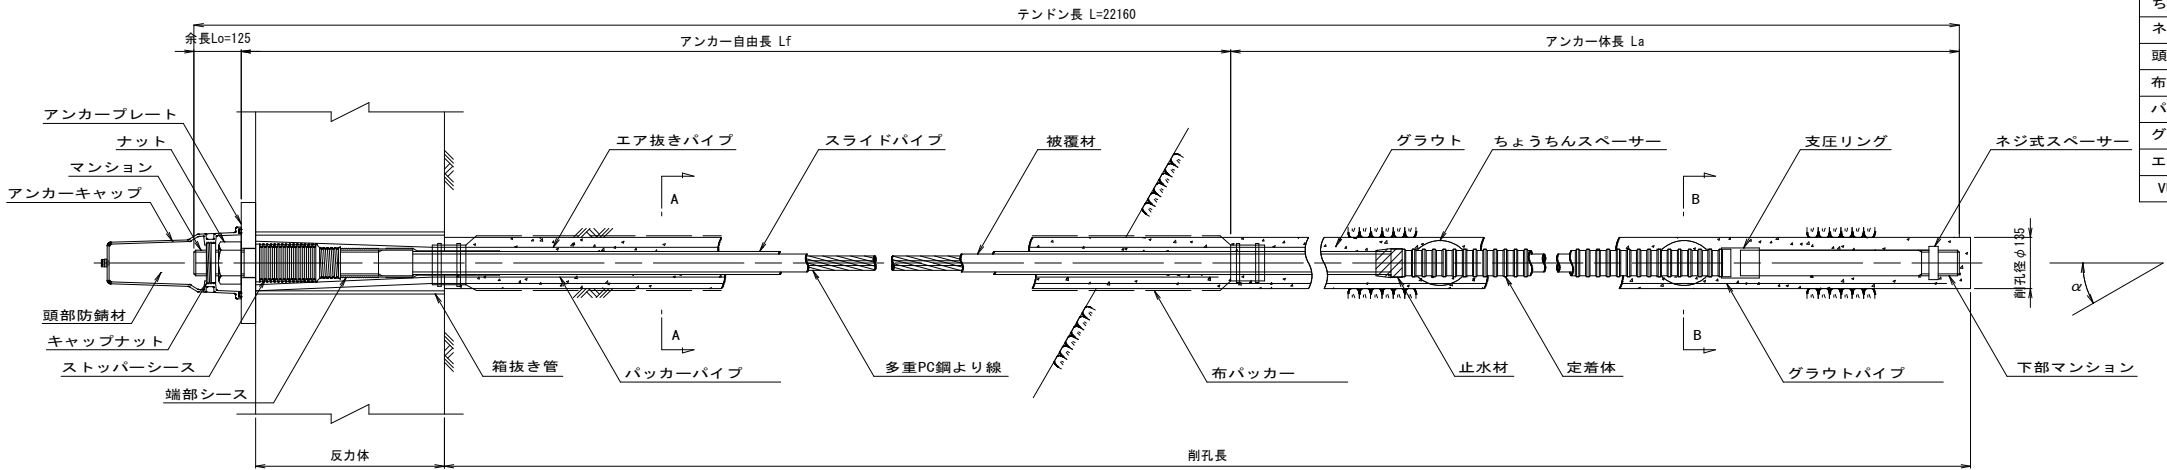


アンカー材 (F130TA) 詳細図

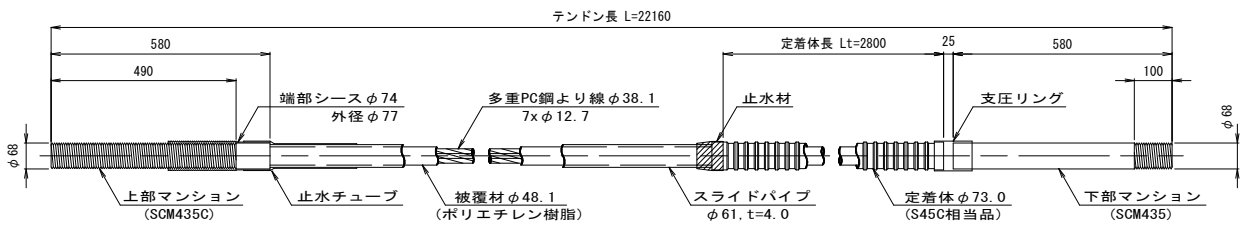


断面図


S=1:5

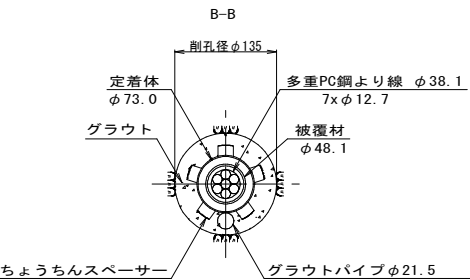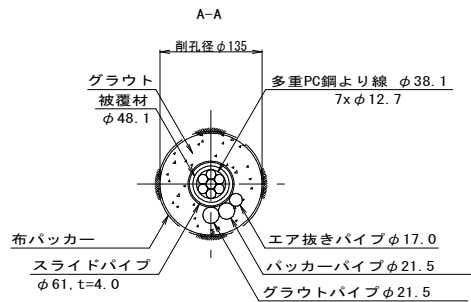


ナット
(S45C)

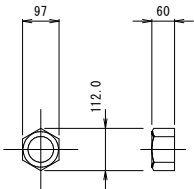


アンカーキャップ
(アルミ鋳鉄)

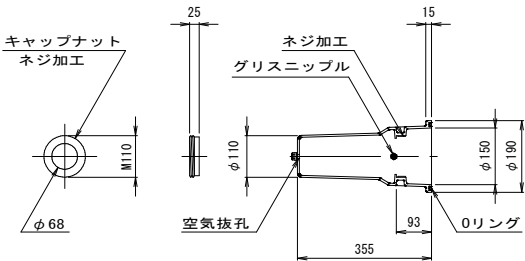


アンカープレート
(SS400, 垂鉛めっき)

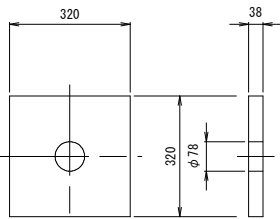


ストッパーシース
(ポリエチレン)

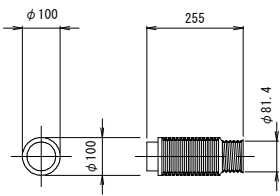

ちょうちんスペーサー
(SPCC)

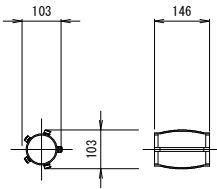

ネジ式スペーサー
(SS400相当品)

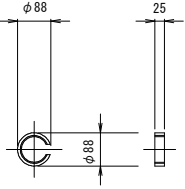

実施設計図


鹿児島県	
工事名	令和8年度 阿久根漁港水産流通基盤 (一般)整備工事 (R8-1工区)
港湾名	阿久根漁港
工事箇所	阿久根 郡 晴海 (町) 村 地内
図面種類	アンカー構造図-① (F130TA)
縮尺	S=1:10
図面番号	全 36 葉 第 29 号

アンカー構造図-②

S=1:10

F100TA




アンカー装置図

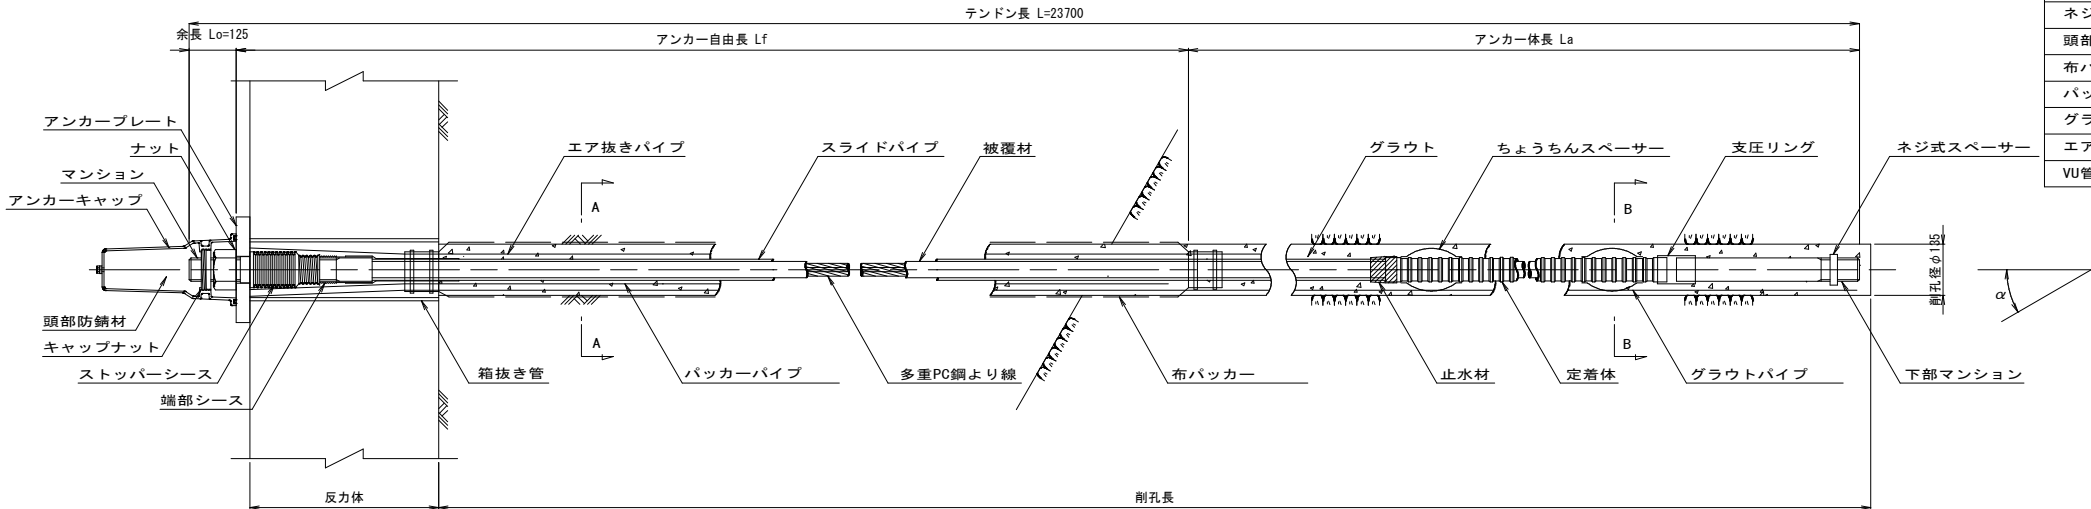


断面図

S=1:5


アンカー材 (F100TA) 詳細図

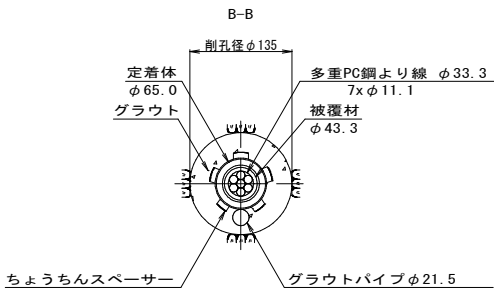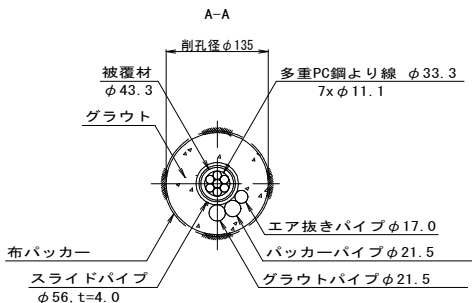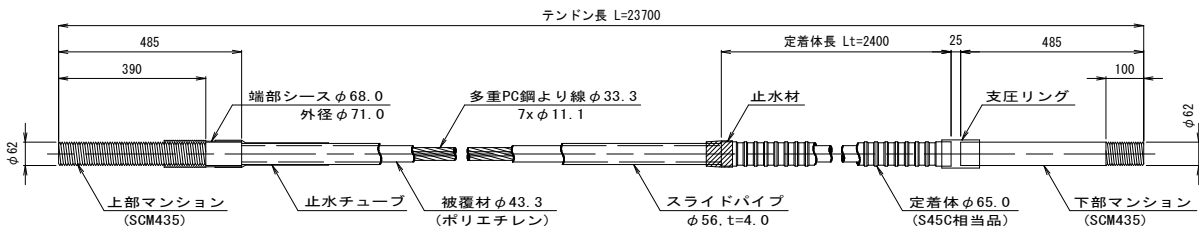


ナット (S45C)

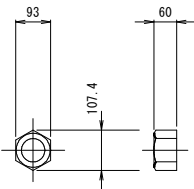


アンカーキャップ (アルミ 鋳鉄)

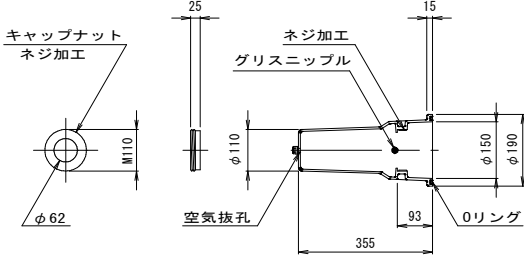


アンカープレート (SS400, 垂鉛めっき)

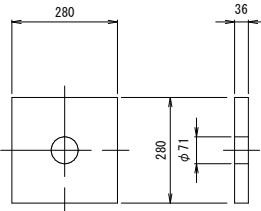


ストッパーシース (ポリエチレン)

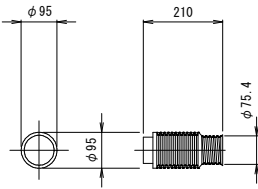

ちょうちんスペーサー (SPCC)

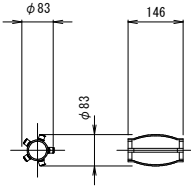

ネジ式スペーサー (SS400相当品)

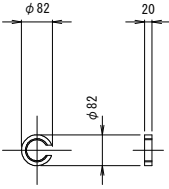


実施設計図

鹿児島県


工事名	令和8年度 阿久根漁港水産流通基盤 (一般)整備工事 (R8-1工区)
港湾名	阿久根漁港
工事箇所	阿久根 郡 晴海 (町) 村 地内
図面種類	アンカー構造図-② (F100TA)
縮尺	S=1:10
図面番号	全 36 葉 第 30 号

グラントアンカー足場工図【参考図】


平面図 (18ブロック)

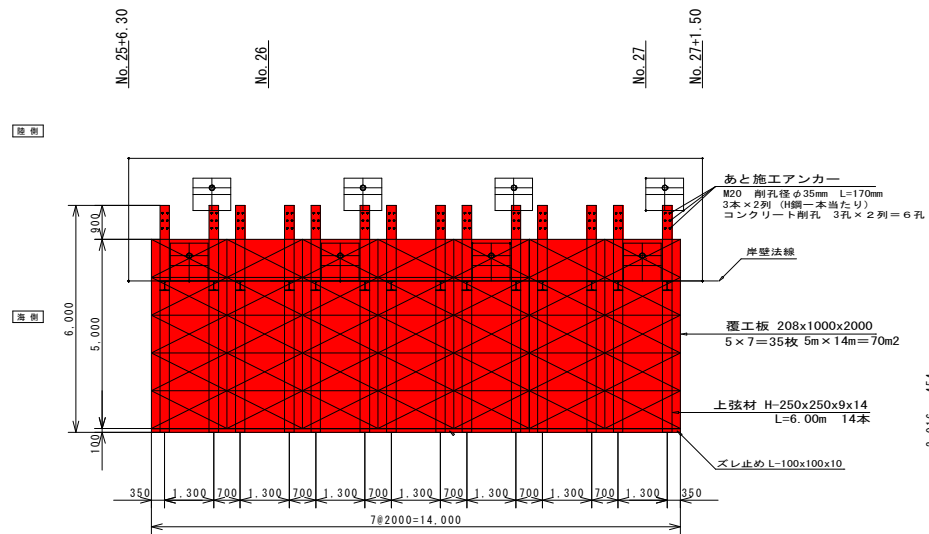


正面図 (18ブロック)

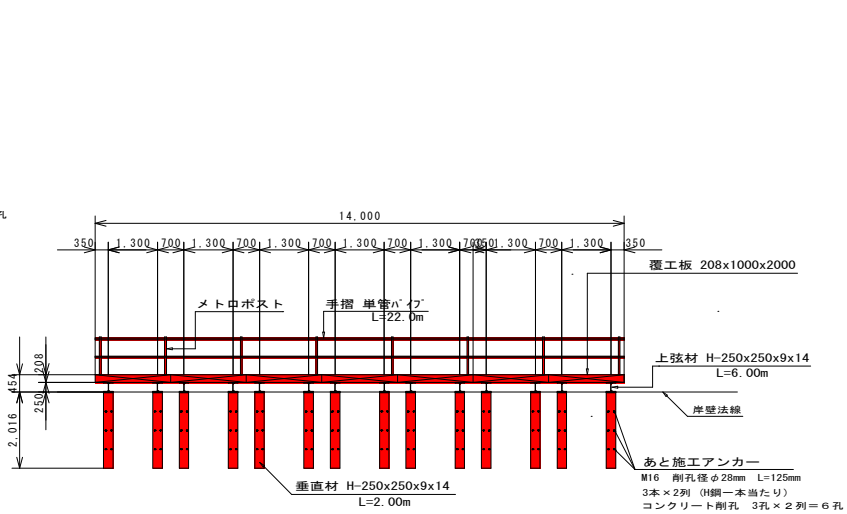


断面図

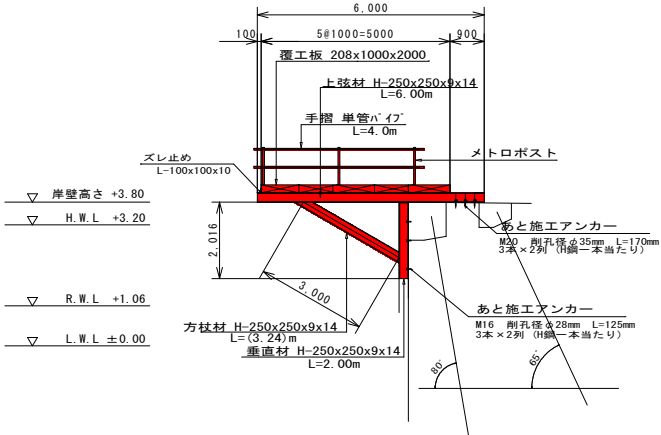


A部詳細

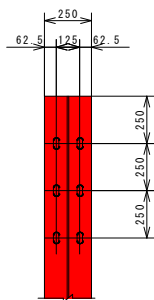


垂直材詳細

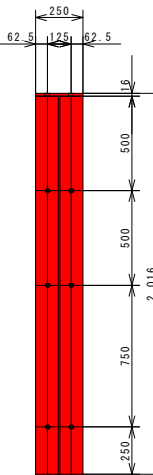


平面図 (19ブロック)

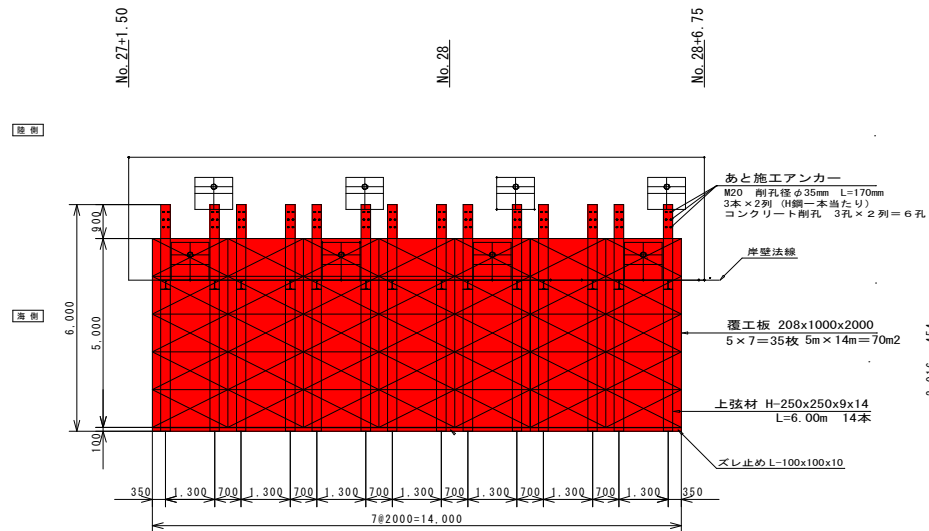


正面図 (19ブロック)

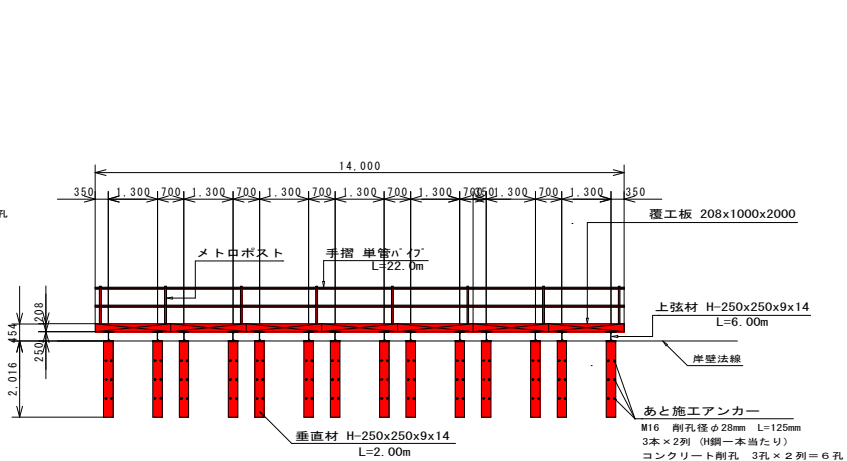


アンカー足場寸法図

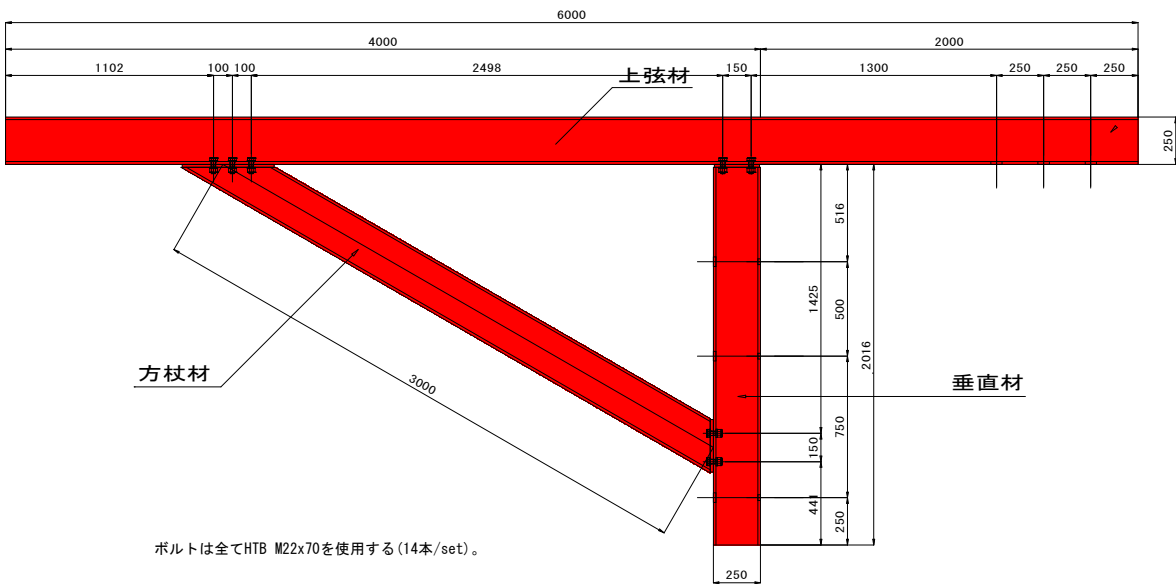

平面図 (20ブロック)

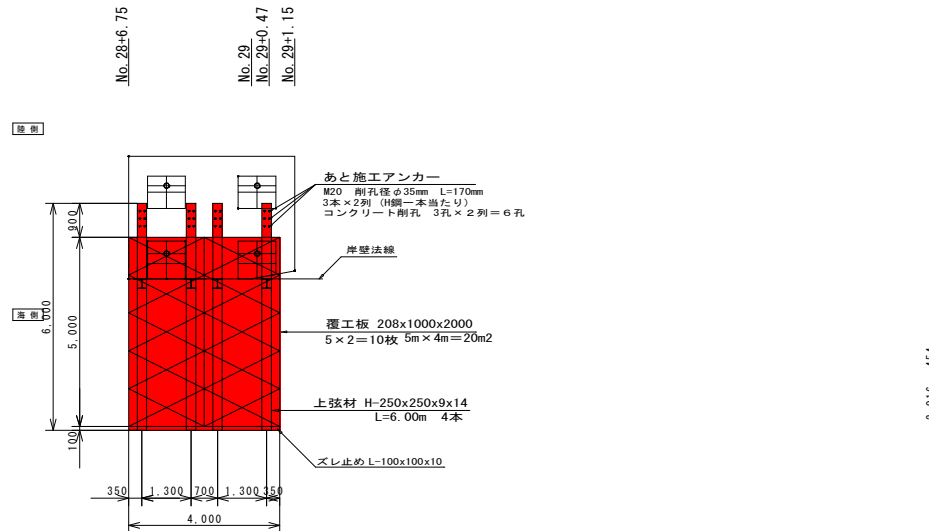

正面図 (20ブロック)



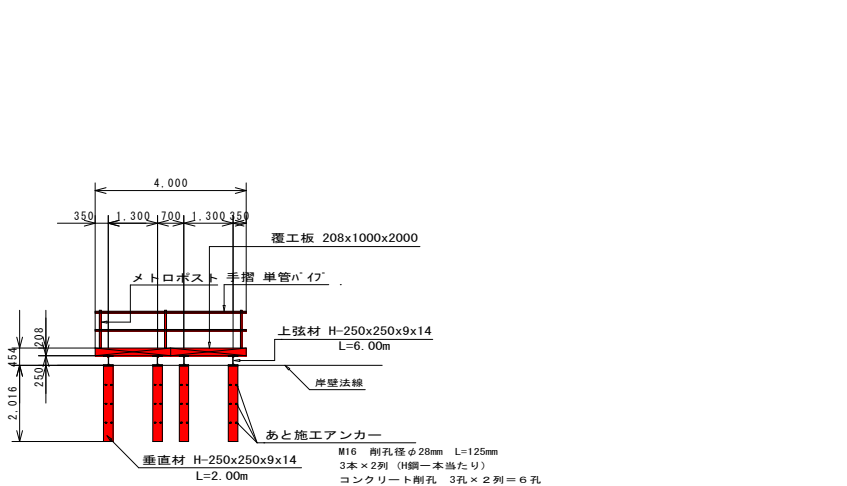


実施設計図

鹿 児 島 県	
工事名	令和 8 年度 阿久根漁港流通基盤（一般）整備工事（R 8 - 1 工区）
港湾名	阿久根漁港
工事箇所	阿久根 市 晴海 町 地内
図面種類	グラントアンカー足場工図
縮尺	
図面番号	全 36 葉 第 31 号

排水工全体図

S=1:500

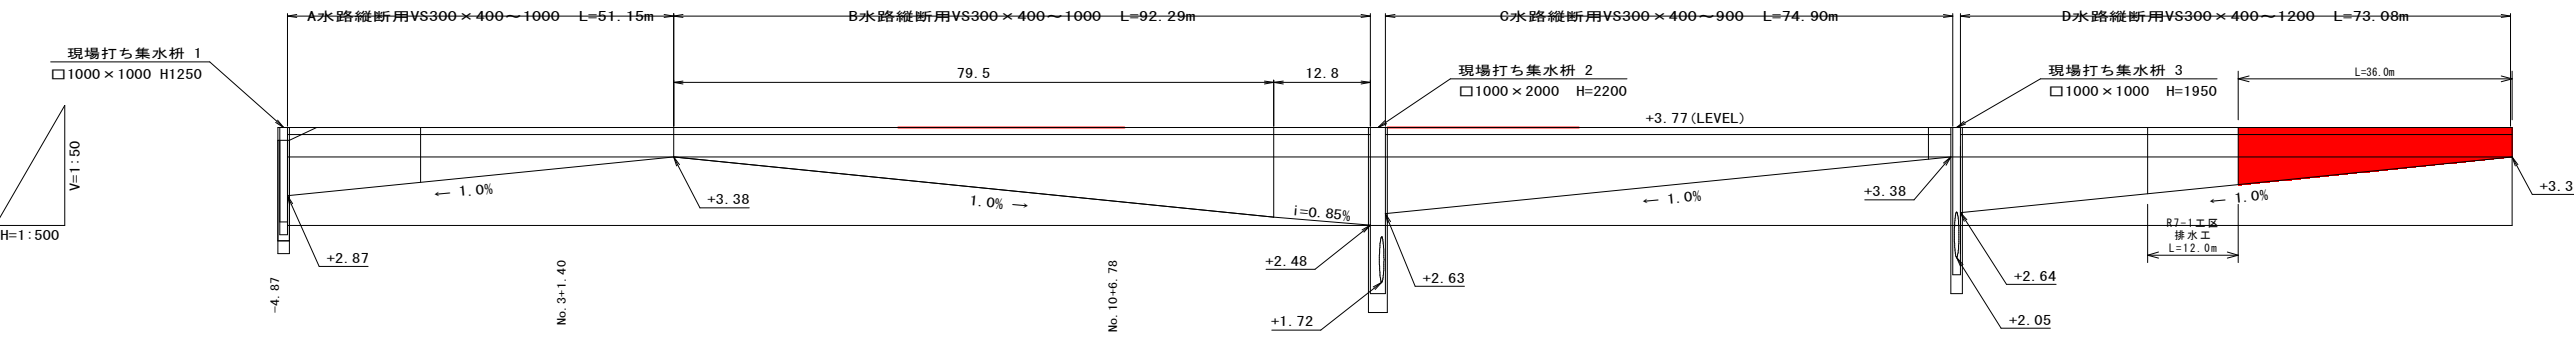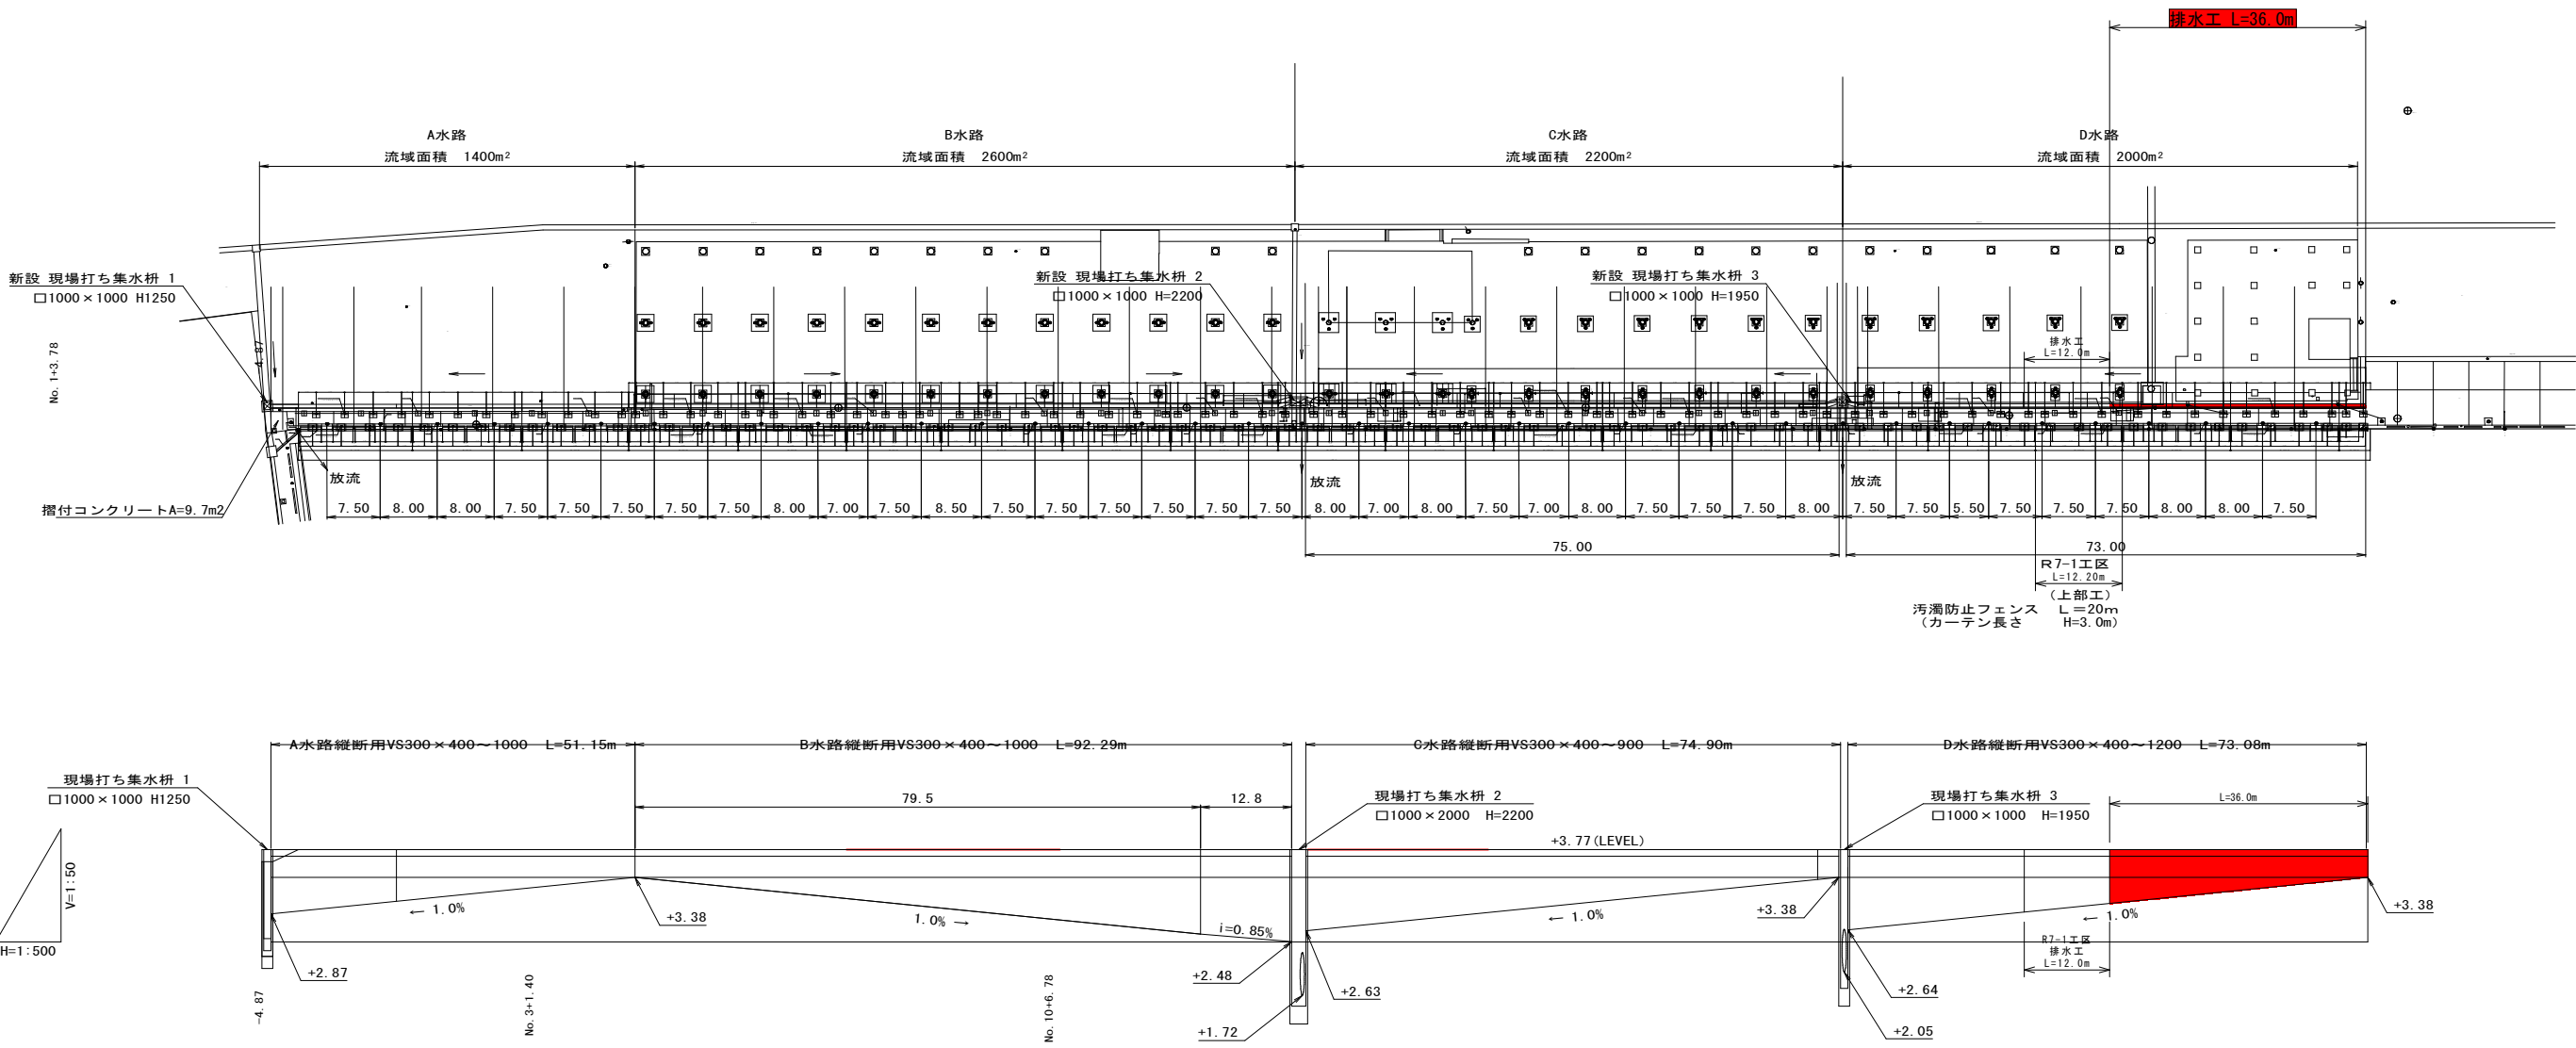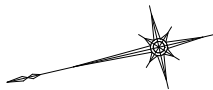


実施設計図

鹿児島県				
工事名	令和8年度 阿久根漁港水産流通基盤 (一般)整備工事 (R8-1工区)			
港湾名	阿久根漁港			
工事箇所	阿久根	郡	晴海	町
図面種類	排水工全体図			
縮尺	S=1:500			
図面番号	全	36	葉 第	32 号


排水工縦断図



測点	单距離	追加距離	側溝管底高	側溝交端高	沟配調整コンクリート厚 (m)	沟配調整コンクリート量 (m ³)	水深底勾配
-3.87 -2.22 No. 0	0.00 1.65 2.22	0.00 1.65 3.87	2.87 2.89 2.91	37.70 37.70 37.70	1.44 0.60	0.00 1.23	2.87
+7.78 No. 1	7.78 2.22	11.65 13.87	2.99 3.01	37.70 37.70	0.60	33.00	
+7.28 No. 2	7.28 2.72	21.15 23.87	3.08 3.11	37.70 37.70	0.55	29.10	i=1.0% L=52.15m
+7.28 No. 3	7.28 2.72	31.15 33.87	3.18 3.21	37.70 37.70	0.55	31.50	
+7.28 No. 4	7.28 2.72	41.15 43.87	3.28 3.31	37.70 37.70	0.55	31.50	
+7.28	7.28	51.15	3.38	37.70	1.55	31.50	3.38


 


測点	堤距離	追加距離	側溝管底高	側溝交線高	勾配距離 勾配=10m	勾配=10m 勾配=10m	水路底 勾配
-2.72 No. 5	0.00 2.72	0.00 2.72	3.38 3.36	37.70 37.70	1.55	0.00	3.38
+6.78 No. 6	9.50 3.22	9.50 12.72	3.29 3.26	37.70 37.70	0.60	29.10	
+6.78 No. 7	6.78 3.22	19.50 22.72	3.19 3.15	37.70 37.70	0.60	33.00	
+6.78 No. 8	6.78 3.22	29.50 32.72	3.09 3.05	37.70 37.70	0.60	33.00	
+6.78 No. 9	6.78 3.22	39.50 42.72	2.99 2.95	37.70 37.70	0.60	33.00	$i=1.0\%$ $L=79.50m$
+6.78 No. 10	6.78 3.22	49.50 52.72	2.89 2.85	37.70 37.70	0.60	33.00	
+6.78 No. 11	6.78 3.22	59.50 62.72	2.79 2.75	37.70 37.70	0.60	33.00	
+6.78 No. 12	6.78 3.22	69.50 72.72	2.69 2.65	37.70 37.70	0.60	33.00	
+6.78 No. 13	6.78 3.22	79.50 82.72	2.59 3.38	37.70 37.70	0.60	33.00	$i=0.85\%$ $L=12.79m$
+7.73 +9.50	7.73 1.84	90.45 92.29	2.49 2.48	37.70 37.70	0.51	51.84	2.48

 

測点	単距離	追加距離	側溝管底高	側溝天端高	勾配距離コンクリート厚 (m)	勾配距離コンクリート量 (m ²)	水路面勾配
-8.50	0.00	0.00	2.63	37.70	1.06	0.00	2.63
-6.66	1.90	1.90	2.65	37.70			
-2.66	4.00	5.90	2.69	37.70	0.65	14.15	14.15
No. 15	2.66	8.56	2.72	37.70			
-6.84	6.84	15.40	2.79	37.70	0.60	30.45	30.45
No. 16	3.16	18.56	2.82	37.70			
-6.84	6.84	25.40	2.89	37.70	0.60	33.00	33.00
No. 17	3.16	28.56	2.92	37.70			
-6.84	6.84	35.40	2.99	37.70	0.60	33.00	33.00
No. 18	3.16	38.56	3.02	37.70			
-6.34	6.34	44.90	3.08	37.70	0.55	29.10	29.10
No. 19	3.66	48.56	3.12	37.70			
-6.34	6.34	54.90	3.18	37.70	0.55	31.50	31.50
No. 20	3.66	58.56	3.22	37.70			
-6.34	6.34	64.90	3.28	37.70	0.55	31.50	31.50
No. 21	3.66	68.56	3.32	37.70			
-4.80	4.80	73.36	3.37	37.70			37.70
-6.25	1.54	74.90	3.38	37.70	1.55	31.50	

i = 1.0%
L = 75.15m

 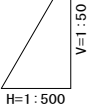

測点	断面距離	追加距離	側溝管底高	側溝天溝高	勾配距離 パイプ距離 (m)	勾配距離 パイプ+量 (m ²)	水路底 勾配
-2.50	0.00	0.00	2.64	37.70	1.19	0.00	2.64
-0.90	1.68	1.68	2.66	37.70			
No. 22 +0.50	0.90	2.58	2.67	37.70	0.50	3.84	
	0.50	3.08	2.68	37.70			
No. 23	9.50	12.58	2.77	37.70	0.51	30.20	
+0.50	0.50	13.08	2.78	37.70			
No. 24	9.50	22.58	2.87	37.70			
+0.50	0.50	23.08	2.88	37.70	0.52	30.40	
No. 25	9.50	32.58	2.97	37.70	0.52	30.61	i=1.0% L=73.08m
+0.50	0.50	33.08	2.98	37.70			
No. 26	9.50	42.58	3.07	37.70			
+0.50	0.50	43.08	3.08	37.70	0.53	30.82	
No. 27	9.50	52.58	3.17	37.70	0.54	31.02	
+0.50	0.50	53.08	3.18	37.70			
No. 28	9.50	62.58	3.27	37.70	0.55	31.23	
+0.50	0.50	63.08	3.28	37.70			
No. 29	9.50	72.58	3.37	37.70	1.55	31.43	3.38
+0.50	0.50	73.08	3.38	37.70			

勾配可変側溝集計表

勾配可変側溝	A水路	B水路	C水路	D水路	計
300 x 400	10.00	9.50	10.00	10.00	39.50
500	10.00	10.00	10.00	10.00	40.00
600	10.00	10.00	10.00	10.00	40.00
700	9.50	10.00	9.50	10.00	39.00
800	10.00	10.00	10.00	10.00	40.00
900	1.65	10.00	10.00	10.00	31.65
1000		10.00	9.50	10.00	29.50
1100		10.00	5.90	3.08	18.98
1200		12.79			12.79
合計	51.15	92.29	74.90	73.08	291.67
勾配調整コンクリート	157.85	311.94	234.20	219.55	923.54
現場打集水溝! 0=1.0=	1				1ヶ所
現場打集水溝! 0=2.0=2.20		1			1ヶ所
現場打集水溝! 0=1.0=1.95				1	1ヶ所
接続管(重圧管)φ0.4	***	***	***	***	***


実施設計図

鹿 児 島 県			
工事名	令和8年度 阿久根漁港水産流通基盤 (一般)整備工事 (R8-1工区)		
港湾名	阿久根漁港		
工事箇所	阿久根	郡 晴海 (市)	町 地内 村
図面種類	排水工縦断面図		
縮尺	S=1:500		
図面番号	全 36	葉 第 33	号

自由勾配側溝工詳細図


S=1：20

標準断面図

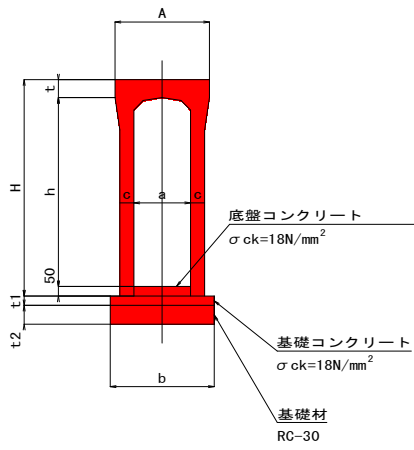

蓋版標準図

集水蓋

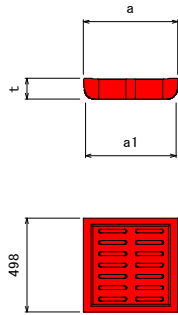

寸法表

呼 称	寸 法 (mm)			参考重量 (kg)	
	a	a1	t	蓋版	集水蓋
250	350	333	90	30	25
300	400	385	95	43	35
400	500	485	110	63	51
500	600	585	125	86	61
600	700	685	140	110	78

寸法・材料表(縦断用300)

呼 称 a × h	寸 法 (mm)							基礎材料			軀 体 (本)	蓋 版 (枚)	参考重量 (kg)		
	A	H	t	c	b	t1	t2	基礎材(m2)	基礎コンクリート(m3)	基礎型枠(m2)					
300 × 400	500	545	95	55	510	50	100	5.10 (0.51m3/10m)	0.26m3/10m	1.00	5.00	10.00 内10枚 集水蓋	410		
300 × 500		645		65	530			5.30 (0.53m3/10m)	0.27m3/10m				5.50 (0.55m3/10m)	0.28m3/10m	460
300 × 600		745													570
300 × 700		845													630
300 × 800		945		75	550			5.50 (0.55m3/10m)	0.28m3/10m				690		
300 × 900		1045											835		
300 × 1000		1145											905		
300 × 1100		1245											975		
300 × 1200		1345											1045		

※ 底部コンクリート数量：平均厚 100mm 10mあたり 0.1×0.3×10=0.3m3


実施設計図

鹿 児 島 県	
工事名	令和8年度 阿久根漁港水産流通基盤 (一般)整備工事 (R8-1工区)
港湾名	阿久根漁港
工事箇所	阿久根 郡 晴海 町 地内
図面種類	自由勾配側溝工詳細図
縮尺	S=1:20
図面番号	全 36 葉 第 34 号


舗装復旧工平面図-5

S=1:50

BL. 17~BL. 18区間

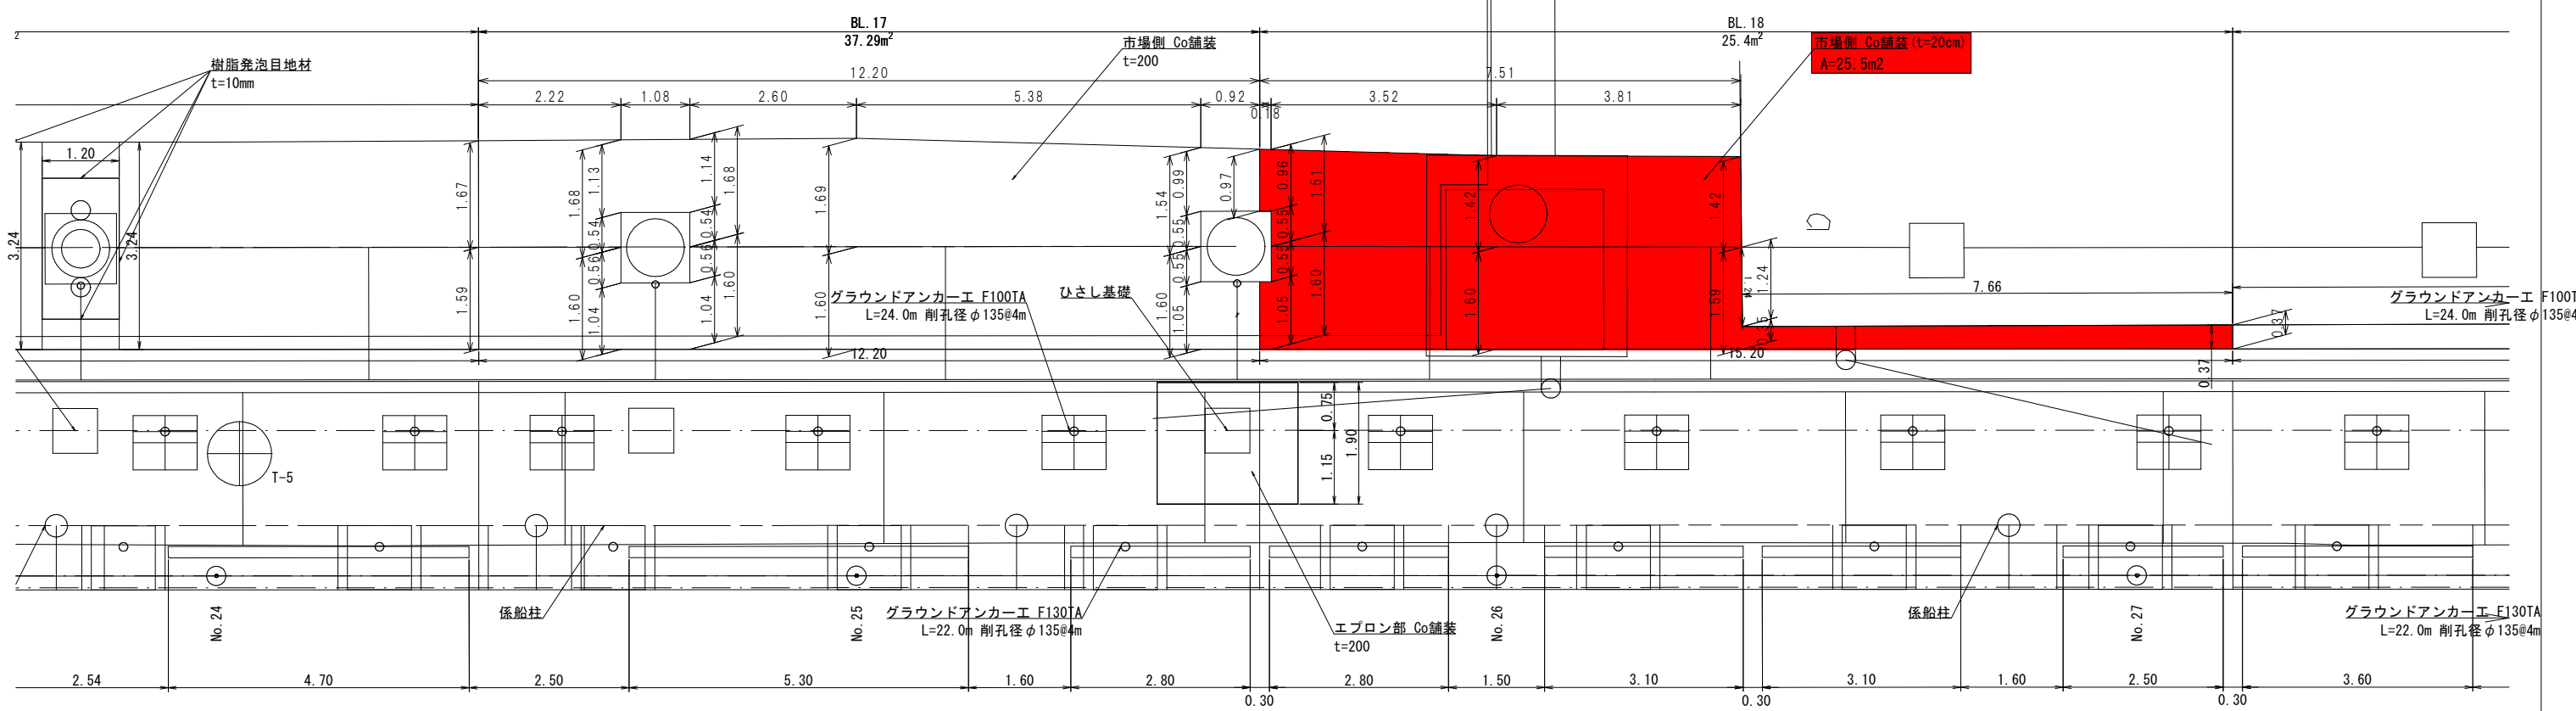

BL. 19~BL. 20区間

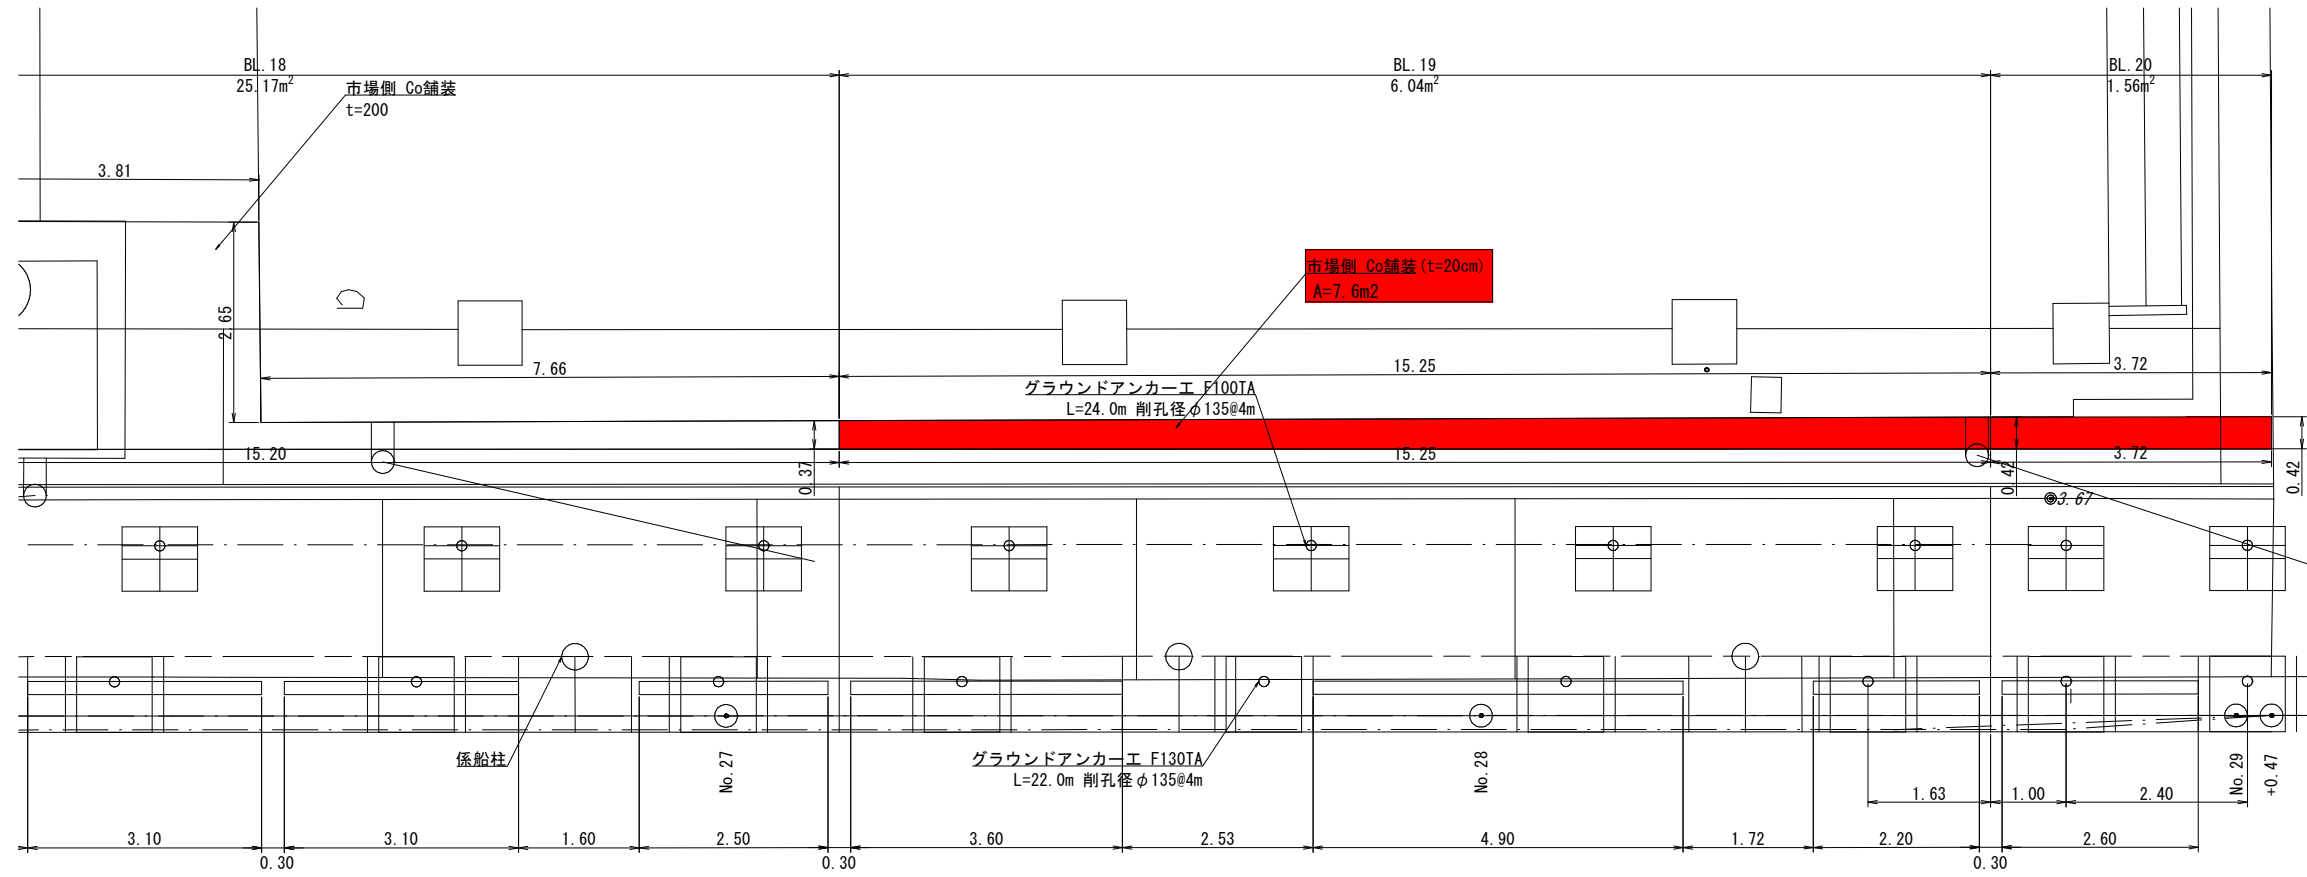

数量計算表

Co打設 (t=20cm)	V=25.5+7.6=33.1m ²
路盤工 (t=10cm)	V=25.5+7.6=33.1m ²
目地	A1=7.51+1.42+1.24+7.66+0.37+15.2+1.05 +0.18+0.55+0.55+0.18+0.97=36.88m ² A2=15.25+0.42+15.25=30.92m ² A3=3.72+0.42+3.72=7.86m ² A=(A1+A2+A3)*0.2=15.13m ²

実施設計図

鹿児島県

工事名 令和8年度 阿久根漁港水産流通基盤
(一般) 整備工事 (R8-1工区)

港湾名 阿久根漁港

工事箇所 阿久根 郡 晴海 町 地内
(市)

図面種類 舗装復旧工平面図-5


縮尺 S=1:50

図面番号 全 36 葉 第 35 号


付属工詳細図(参考図-1)

S=1:10

係 船 柱 (5 t 直柱)
S=1:10

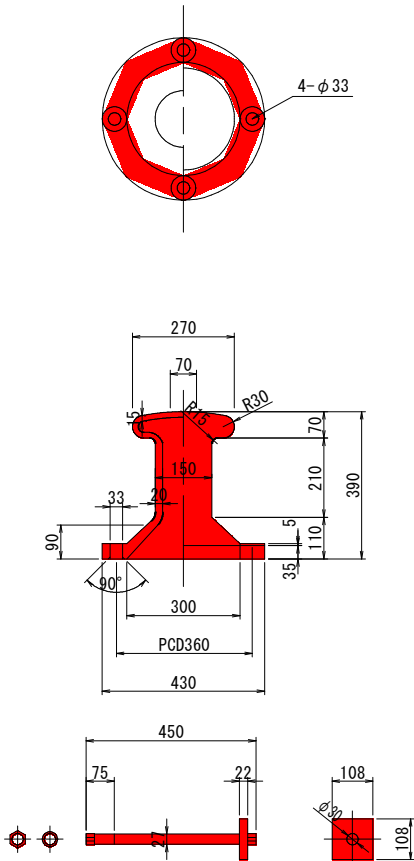


係 船 環
S=1:10

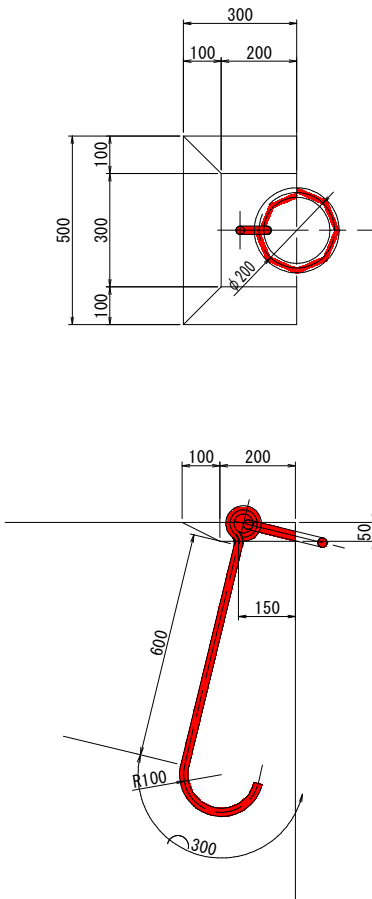


車止め取付断面図

S=1:10 u:mm

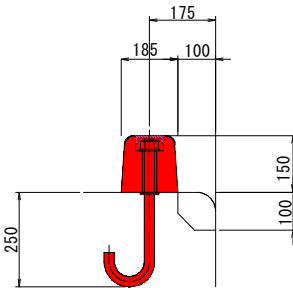

コーナー材取付断面図

S=1:10 u:mm

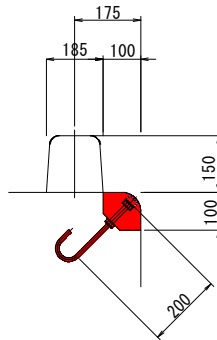

実 施 設 計 図

鹿 児 島 県	
工事名	令和8年度 阿久根漁港水産流通基盤 (一般)整備工事 (R8-1工区)
港湾名	阿久根漁港
工事箇所	阿久根 郡 晴海 町 地内
図面種類	付属工詳細図(参考図-1)
縮尺	S=1:10
図面番号	全 36 葉 第 36 号