


令和元年十一月(改訂)／令和三年二月(軽易な変更)

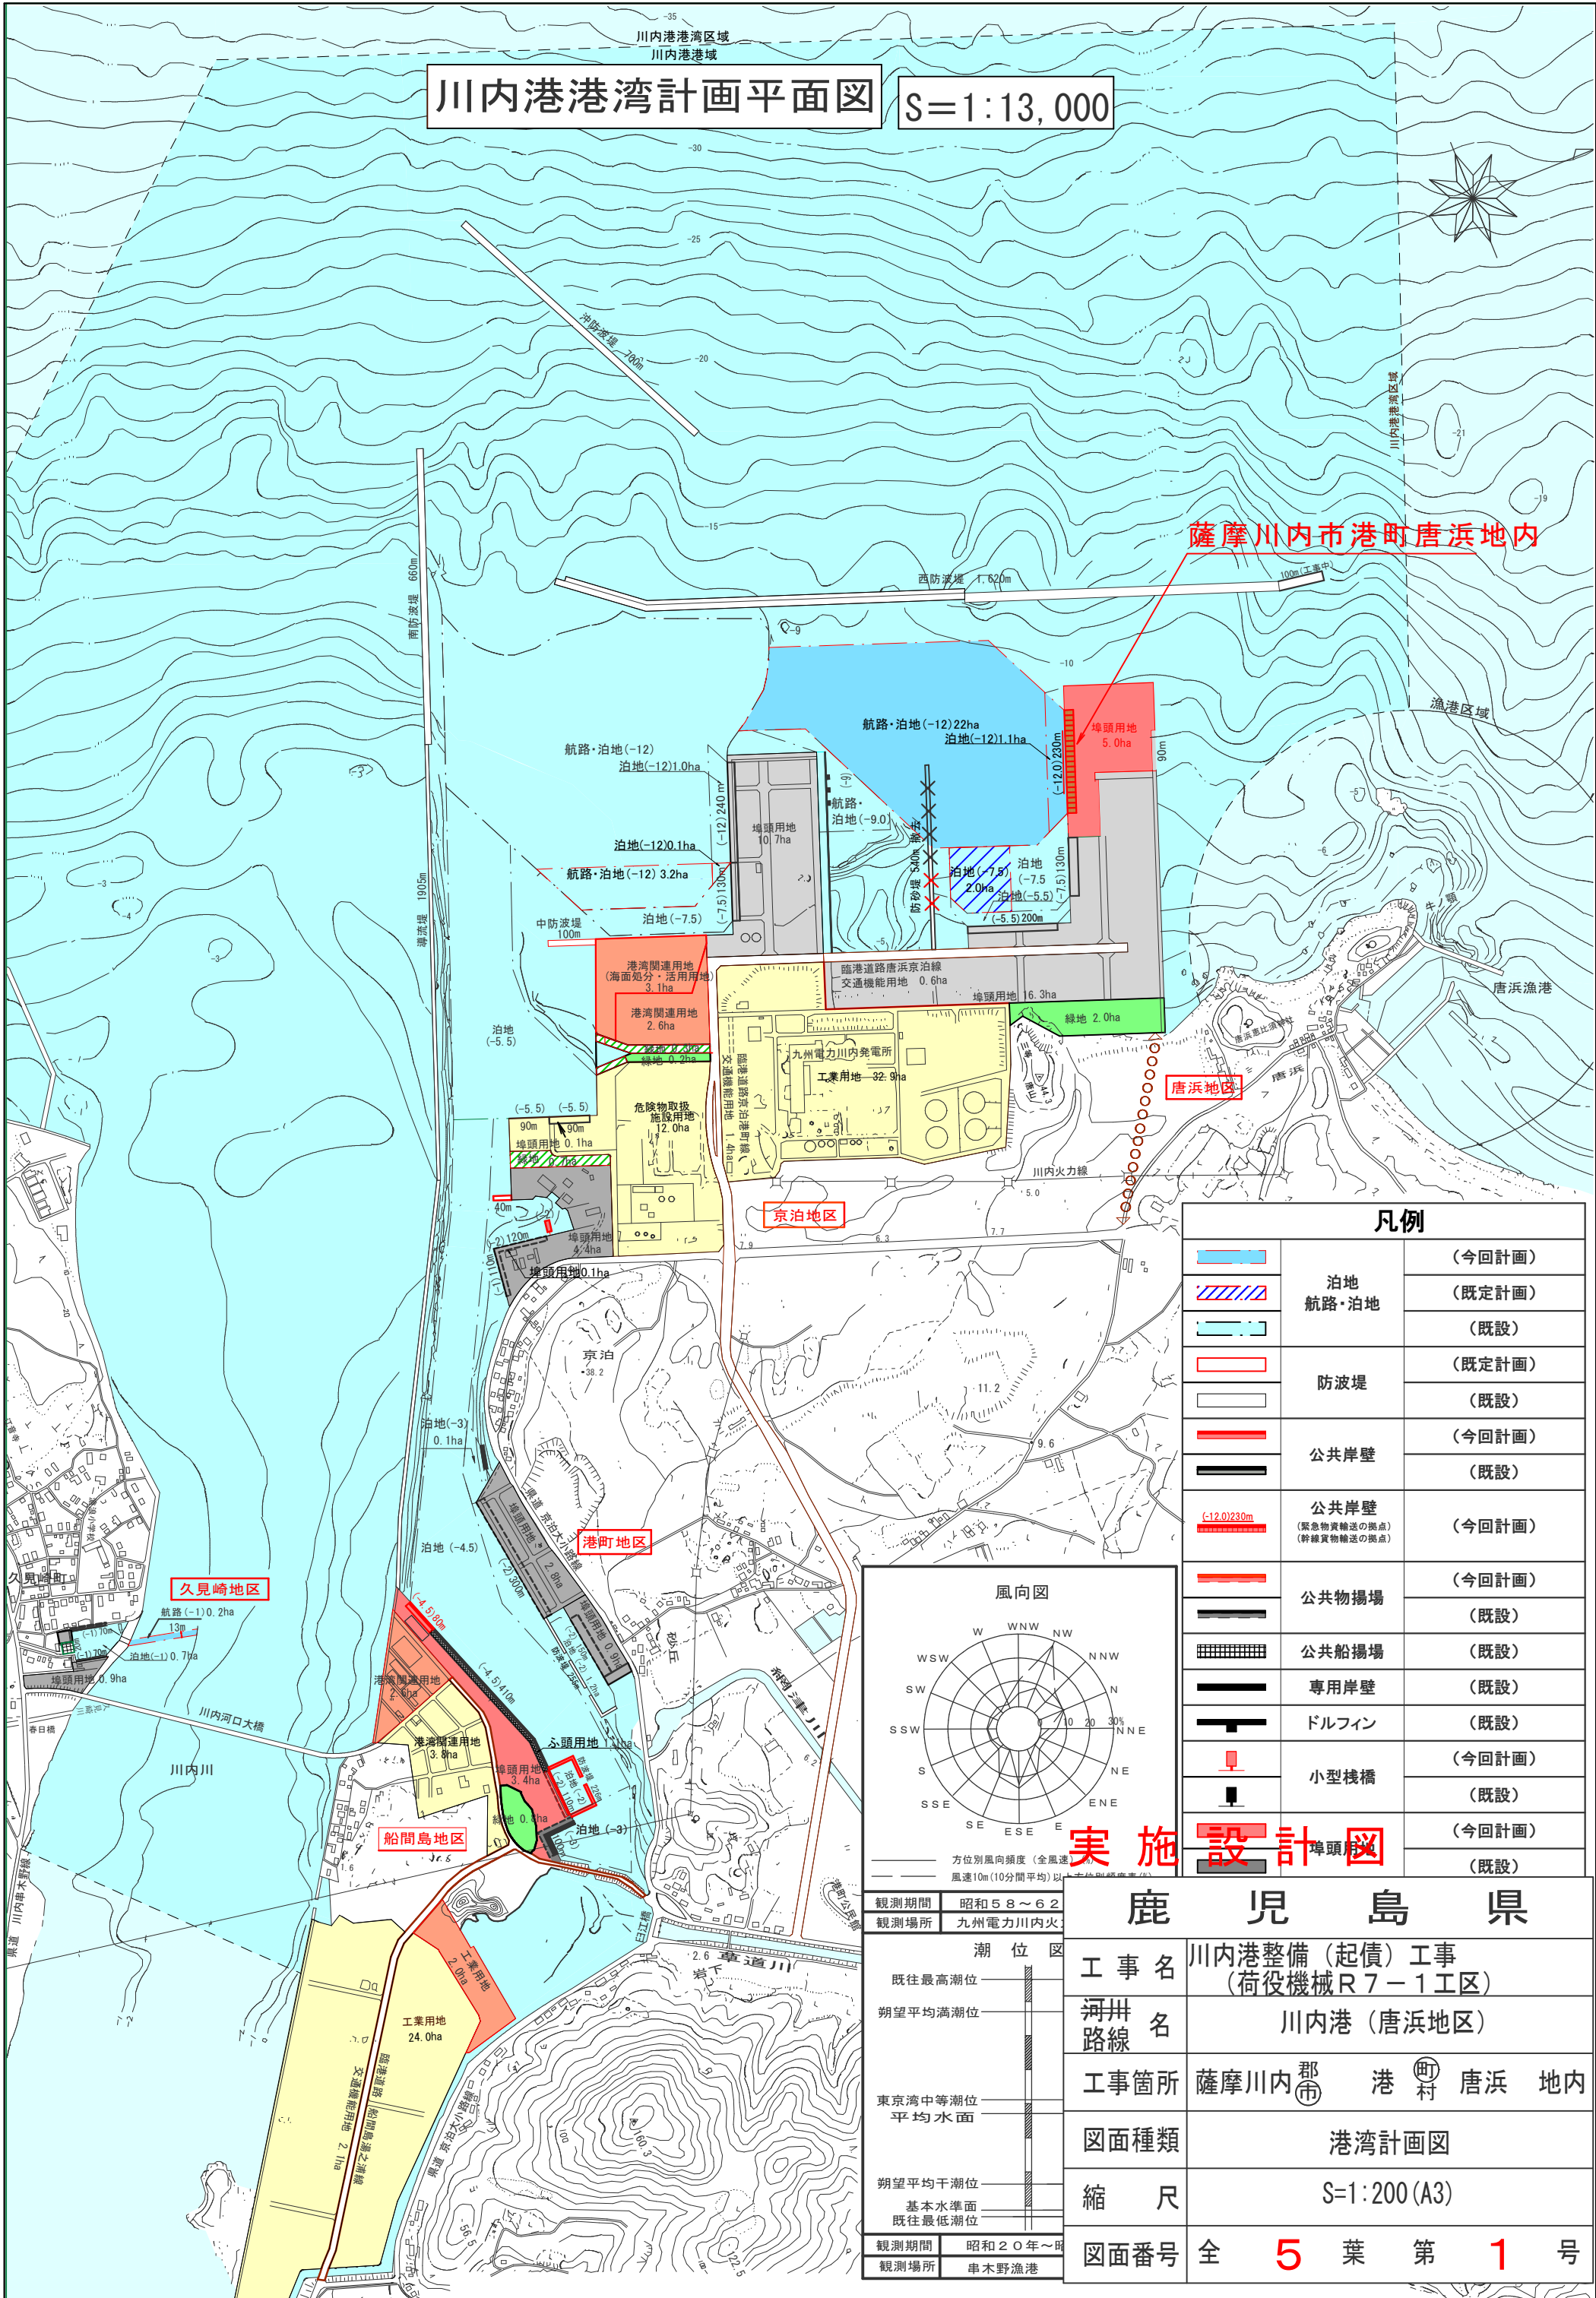

川内港港湾計画平面図 S=1:13,000


薩摩川内市港町唐浜地内

京泊地区

港町地区

久見崎地区

船間島地区

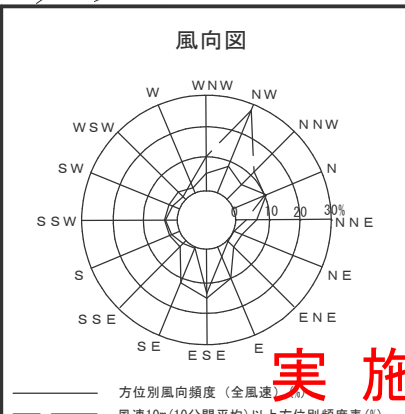

凡例		
	泊地 航路・泊地	(今回計画)
		(既定計画)
		(既設)
	防波堤	(既定計画)
		(既設)
	公共岸壁	(今回計画)
		(既設)
	公共岸壁 (緊急物資輸送の拠点) (幹線貨物輸送の拠点)	(今回計画)
		(既設)
	公共物揚場	(今回計画)
		(既設)
	公共船揚場	(既定計画)
		(既設)
	専用岸壁	(既定計画)
		(既設)
	ドルフィン	(既定計画)
		(既設)
	小型棧橋	(今回計画)
		(既設)
	埠頭用地	(今回計画)
		(既設)

実施設計図

観測期間	昭和58～62
観測場所	九州電力川内火
潮位区	
既往最高潮位	
朔望平均満潮位	
東京湾中等潮位	
平均水面	
朔望平均干潮位	
基本水準面	
既往最低潮位	
観測期間	昭和20年～既
観測場所	串木野漁港

鹿児島県	
工事名	川内港整備(起債)工事 (荷役機械R7-1工区)
河川名	川内港(唐浜地区)
工事箇所	薩摩川内市 港町 唐浜 地内
図面種類	港湾計画図
縮尺	S=1:200(A3)
図面番号	全 5 葉 第 1 号


川内港港湾管理者 鹿児島県



川内港 鹿児島県薩摩川内市港町唐浜地内 岸壁


平面図

岸壁(-12m)(耐震) L=230.00m

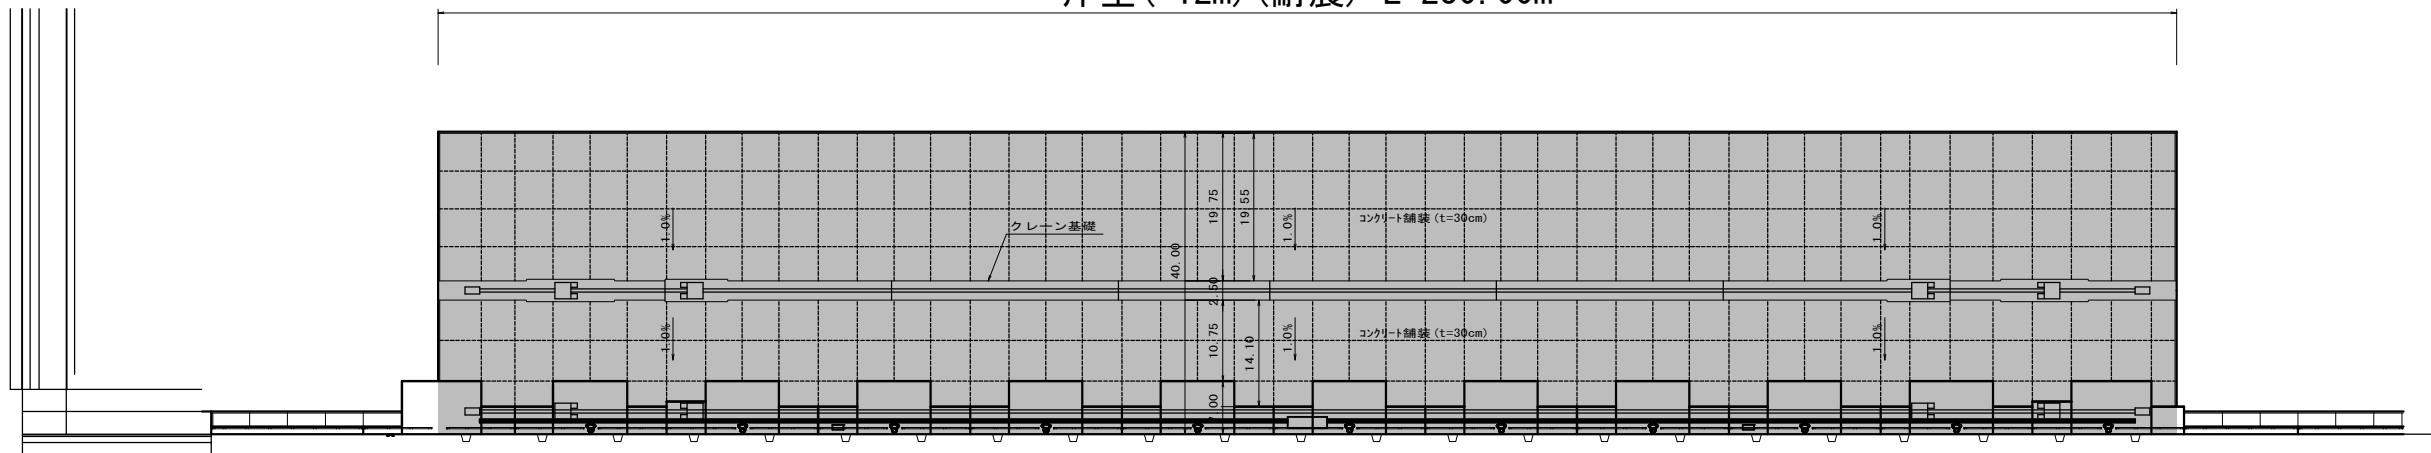


正面図

岸壁(-12m)(耐震) L=230.00m

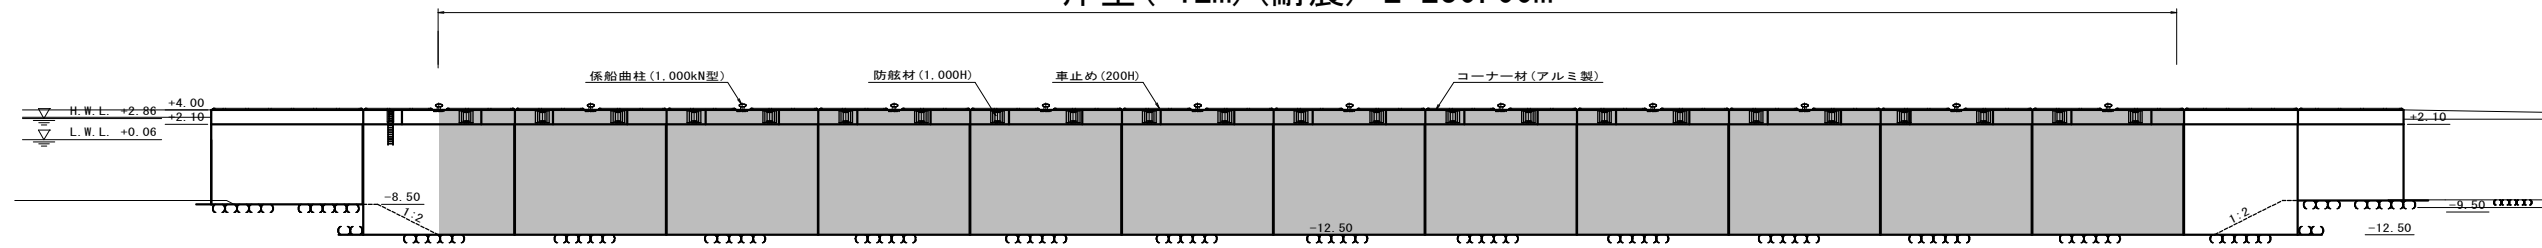

横断図


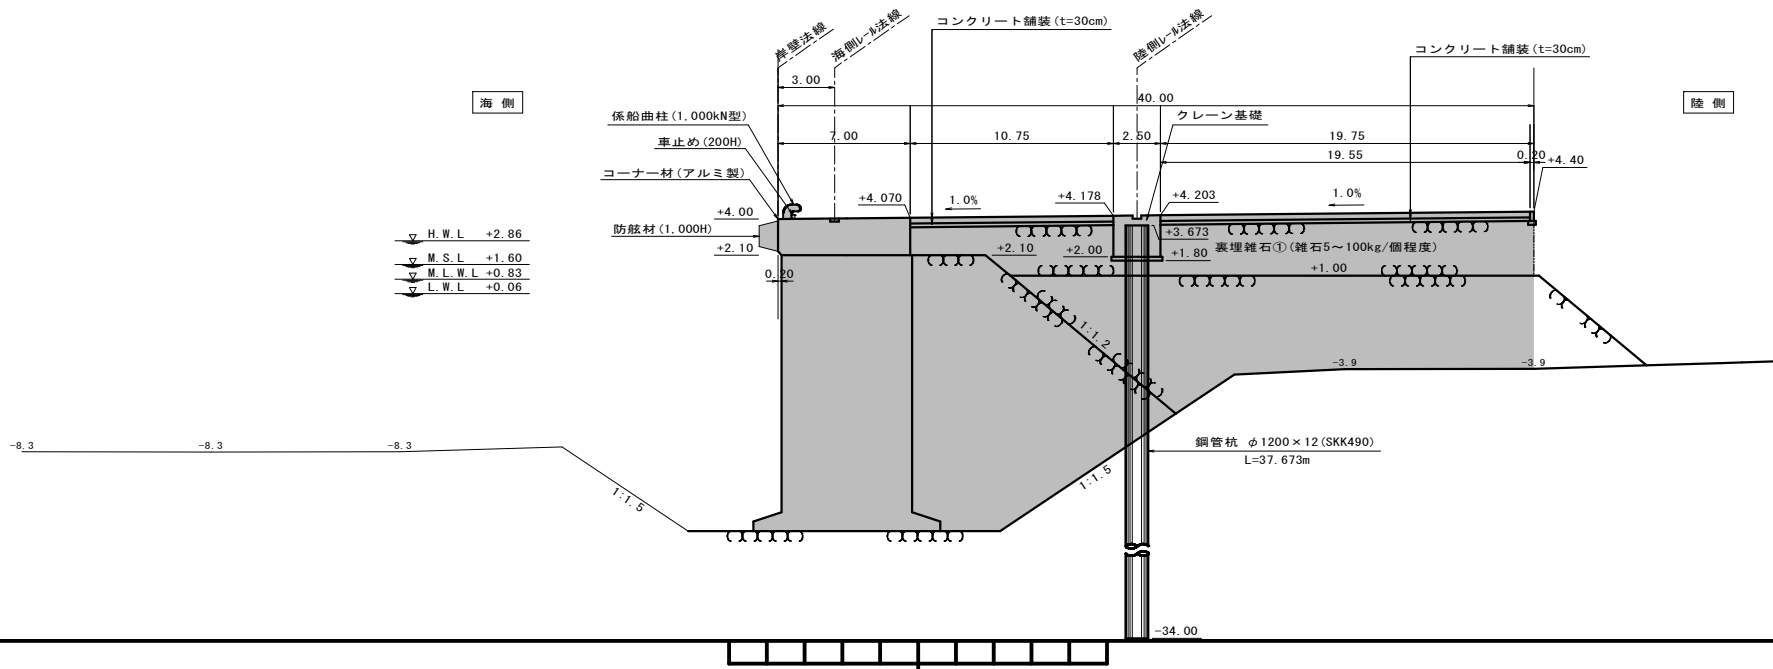


実施設計図

鹿児島県	
工事名	川内港整備(起債)工事 (荷役機械R7-1工区)
港湾名	川内港
工事箇所	薩摩川内市港町唐浜地内
図面種類	岸壁一般図
縮尺	平面・正面図 S=1:500 横断図 S=1:200 (A1サイズ印刷時)
図面番号	全 5 葉 第 2 号


室蘭港港湾計画図

室蘭港崎守埠頭6号岸壁 崎守コンテナターミナル

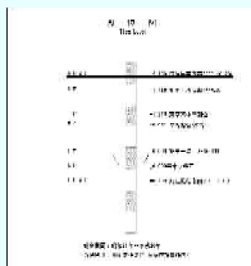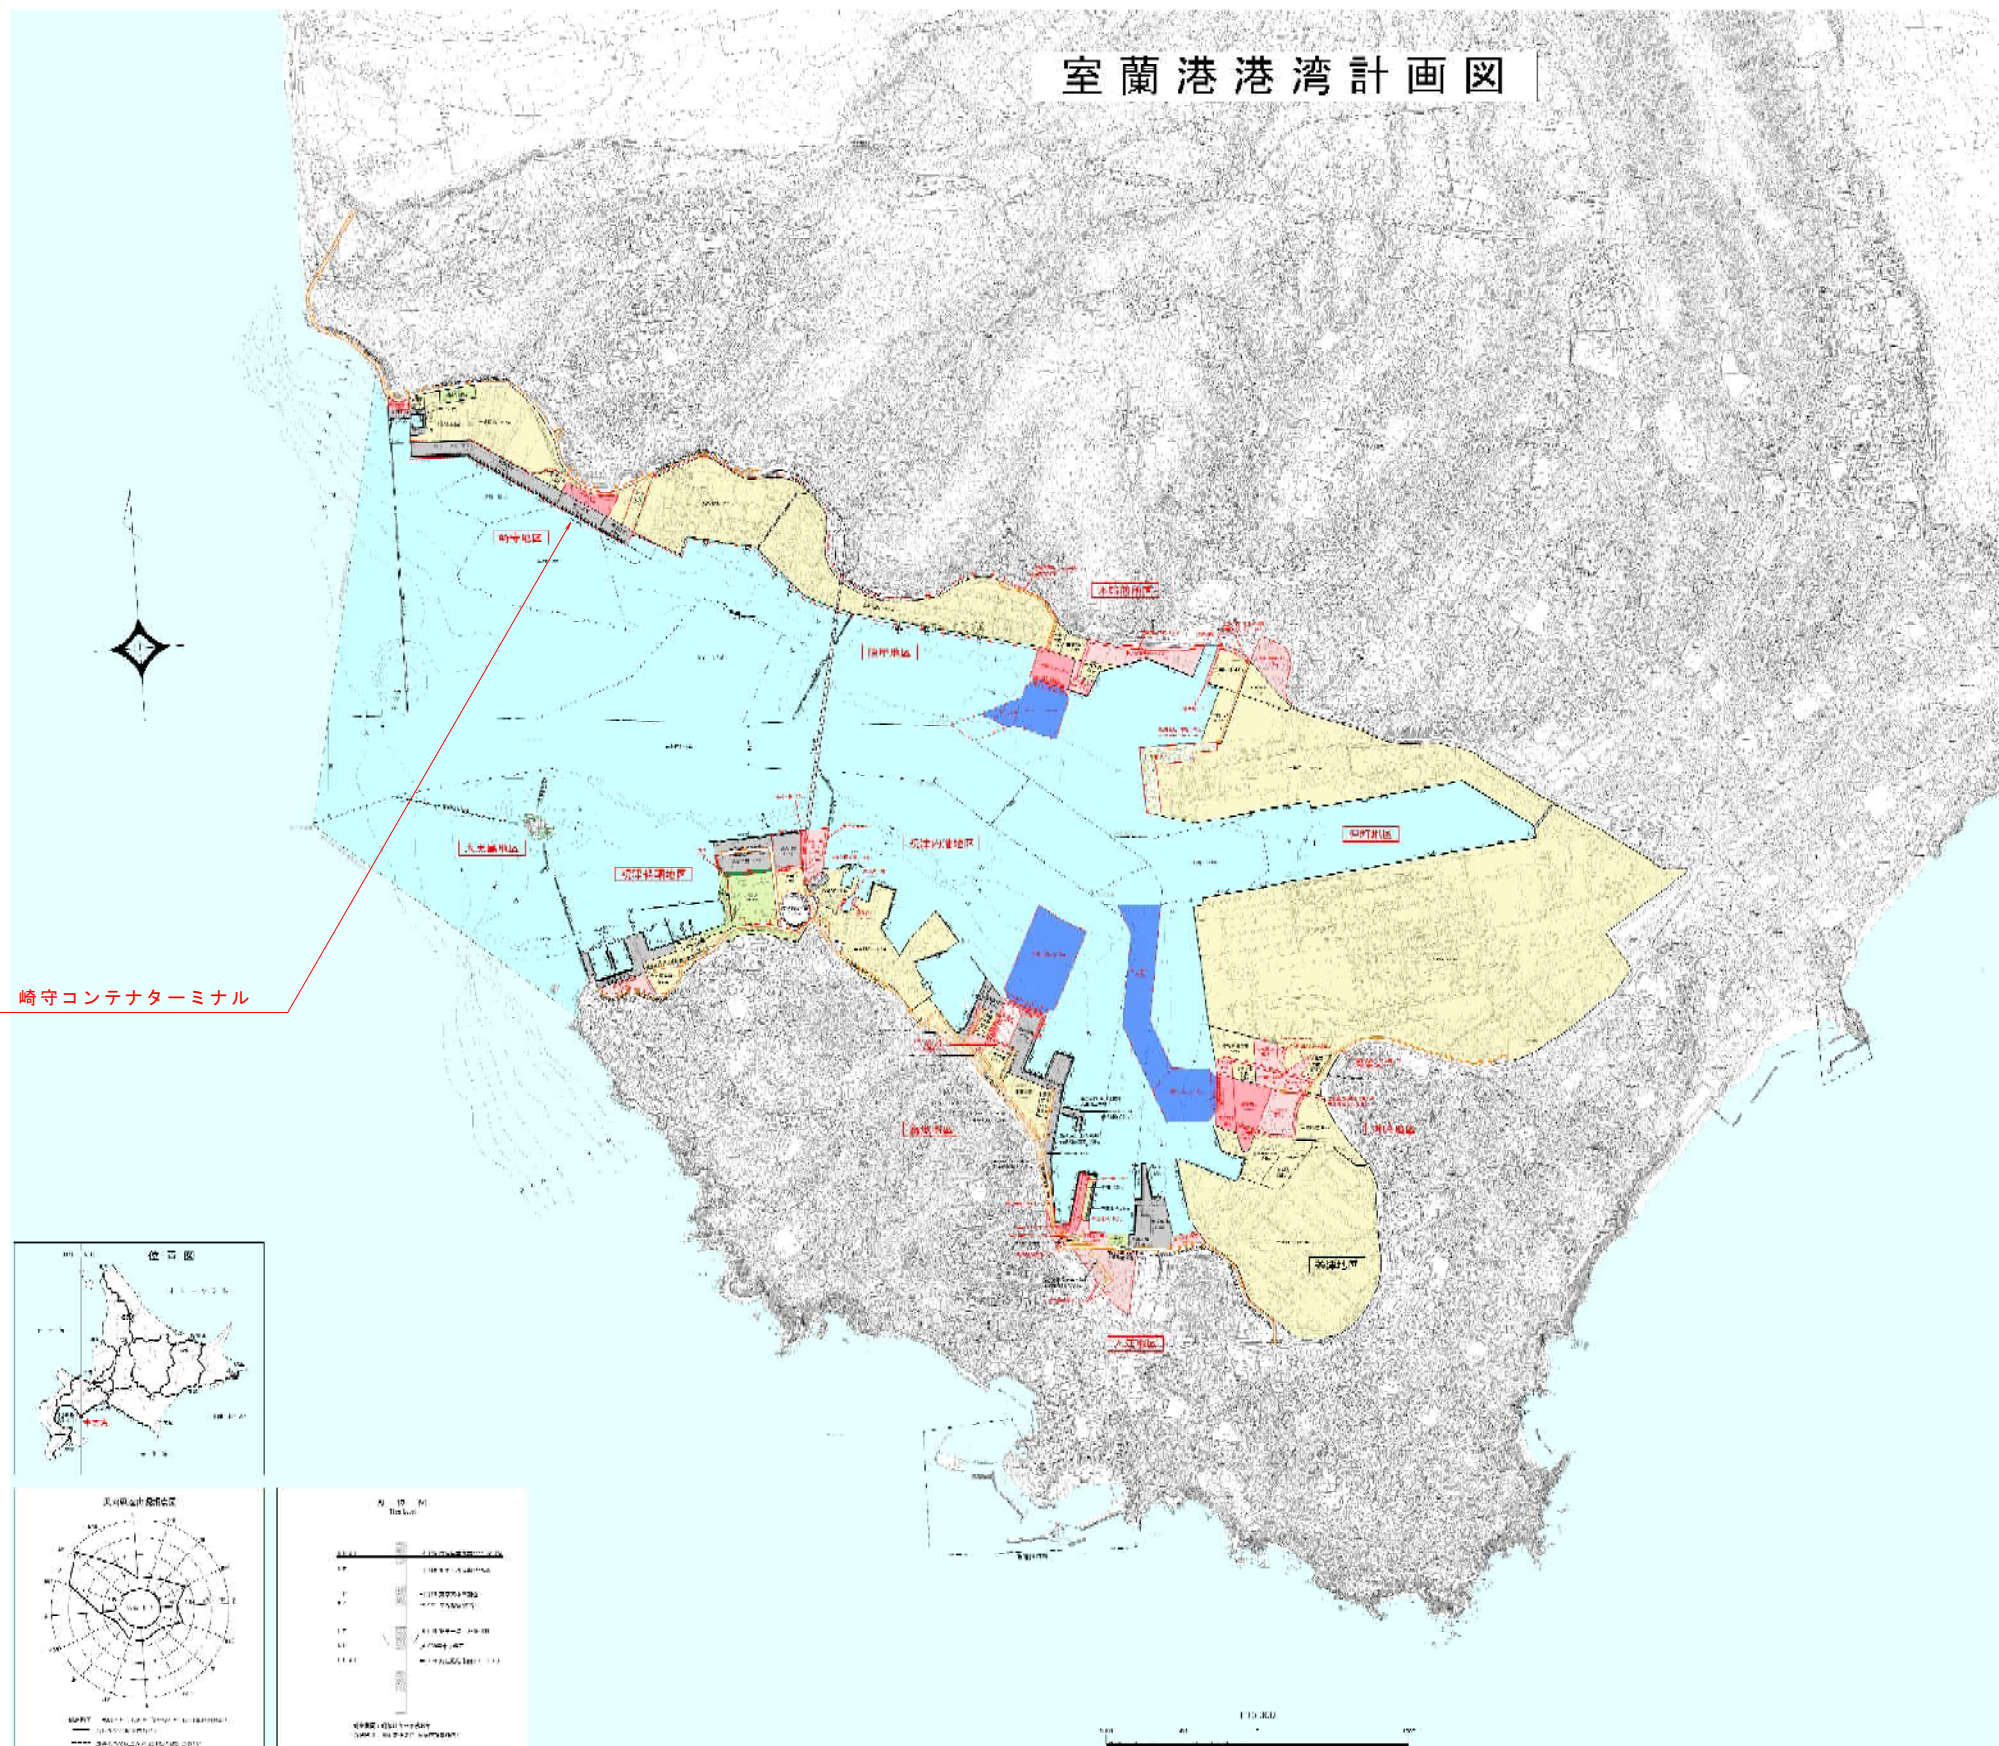

実施設計図


鹿児島県	
工事名	川内港整備（起債）工事 （荷役機械R7-1工区）
港湾名	室蘭港
工事箇所	薩摩川内市港町唐浜地内
図面種類	港湾計画図
縮尺	図示
図面番号	全 5 葉 第 3 号

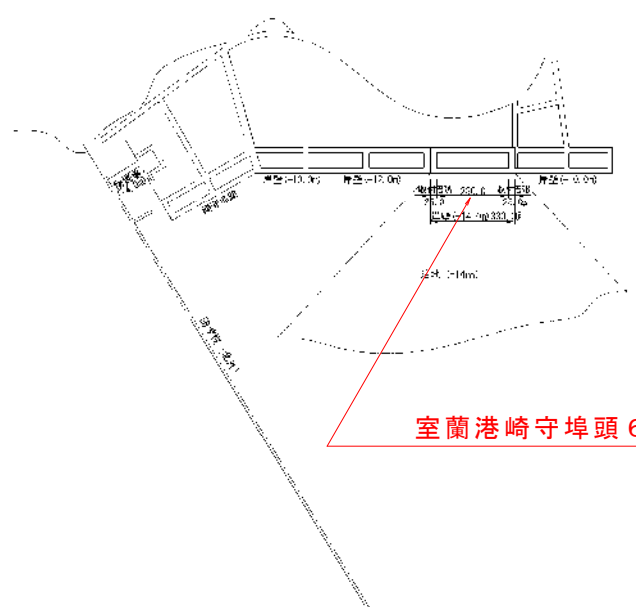


室蘭港崎守埠頭6号岸壁

室蘭港崎守埠頭6号岸壁

平面図

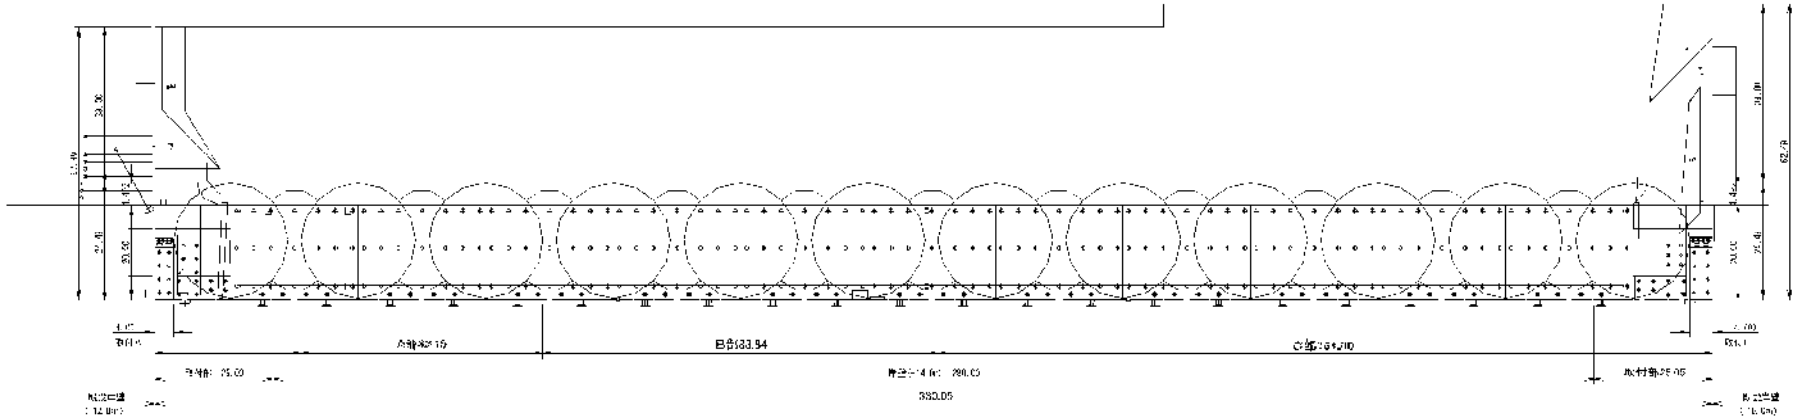


縦断面図

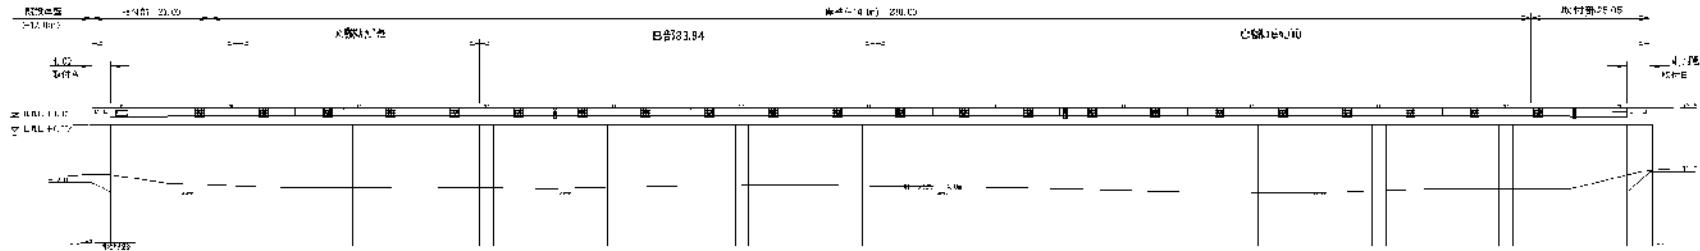

実施設計図

鹿 児 島 県	
工 事 名	川内港整備（起債）工事 （荷役機械R7-1工区）
港湾名	室蘭港
工事箇所	薩摩川内市港町唐浜地内
図面種類	岸壁平面図・縦断面図
縮 尺	1:800（A1印刷時）
図面番号	全 5 葉 第 4 号

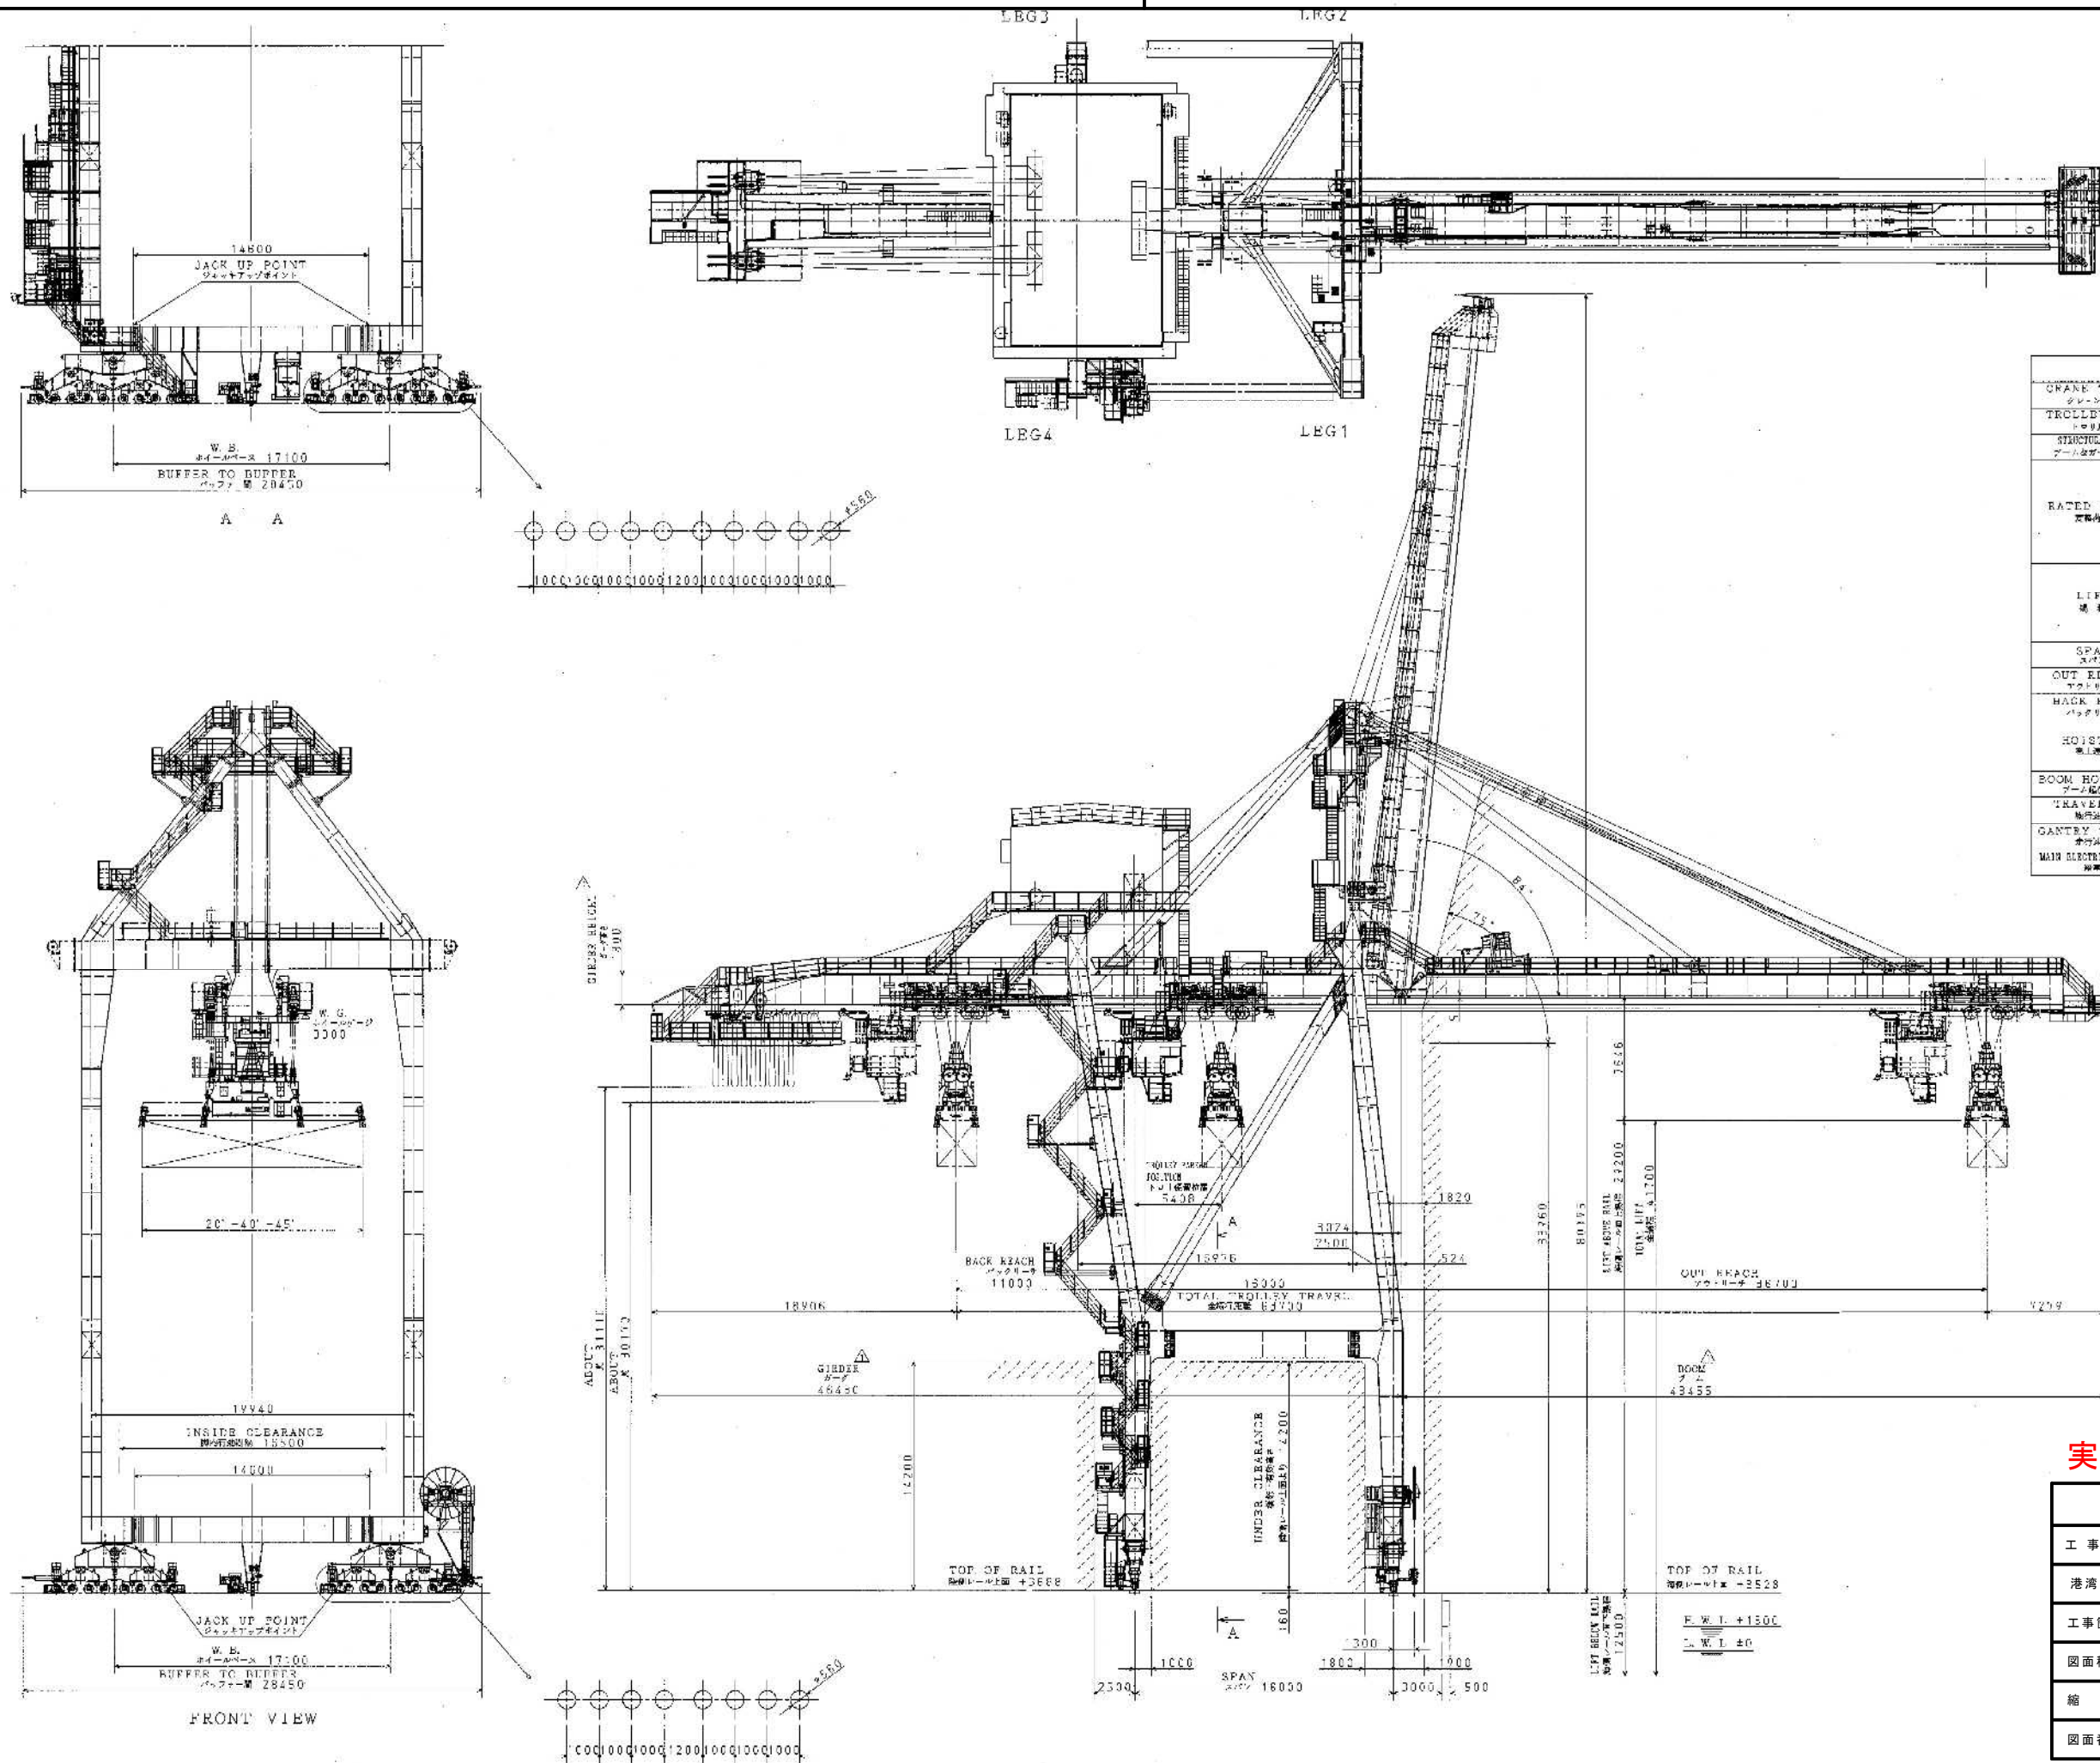

PARTICULARS	
CRANE TYPE	GANTRY CRANE
TROLLEY TYPE	SEMI ROPE TROLLEY
STRUCTURAL TYPE	MONO BOX
RATED LOAD	CONTAINER 30.5t (吊钩) HATCH COVER 30.5t (吊钩) ROUND BAR 30.5t (吊钩) UNDER LIFTING BEAM 38.0t (吊钩)
LIFT	LIFT ABOVE RAIL 29.2m LIFT BELOW RAIL 12.5m TOTAL LIFT 41.7m
SPAN	18.0m
OUT REACH	35.7m
BACK REACH	11.0m
HOISTING	RATED LOAD 50m/min. SPREADER ONLY 100m/min.
ROOM HOISTING	8m/min. CYCLE
TRAVELING	150m/min.
GANTRY TRAVEL	40m/min.
MAIN ELECTRIC SOURCE	A.C. 5.0KV, 50Hz

実施設計図

鹿 児 島 県	
工 事 名	川内港整備(起債)工事 (荷役機械R7-1区)
港湾名	川内港
工事箇所	薩摩川内市港町唐浜地内
図面種類	クレーン一般図
縮 尺	S=1:200 (A1サイズ印刷時)
図面番号	全 5 葉 第 5 号