

鹿児島市

鹿児島港

計画地

1 km


2 km

3 km

鹿児島湾 (錦江湾)

件名	オブシァミスミ		
図面名	広域図		
Scale	1/25,000	No.	添付図面 1



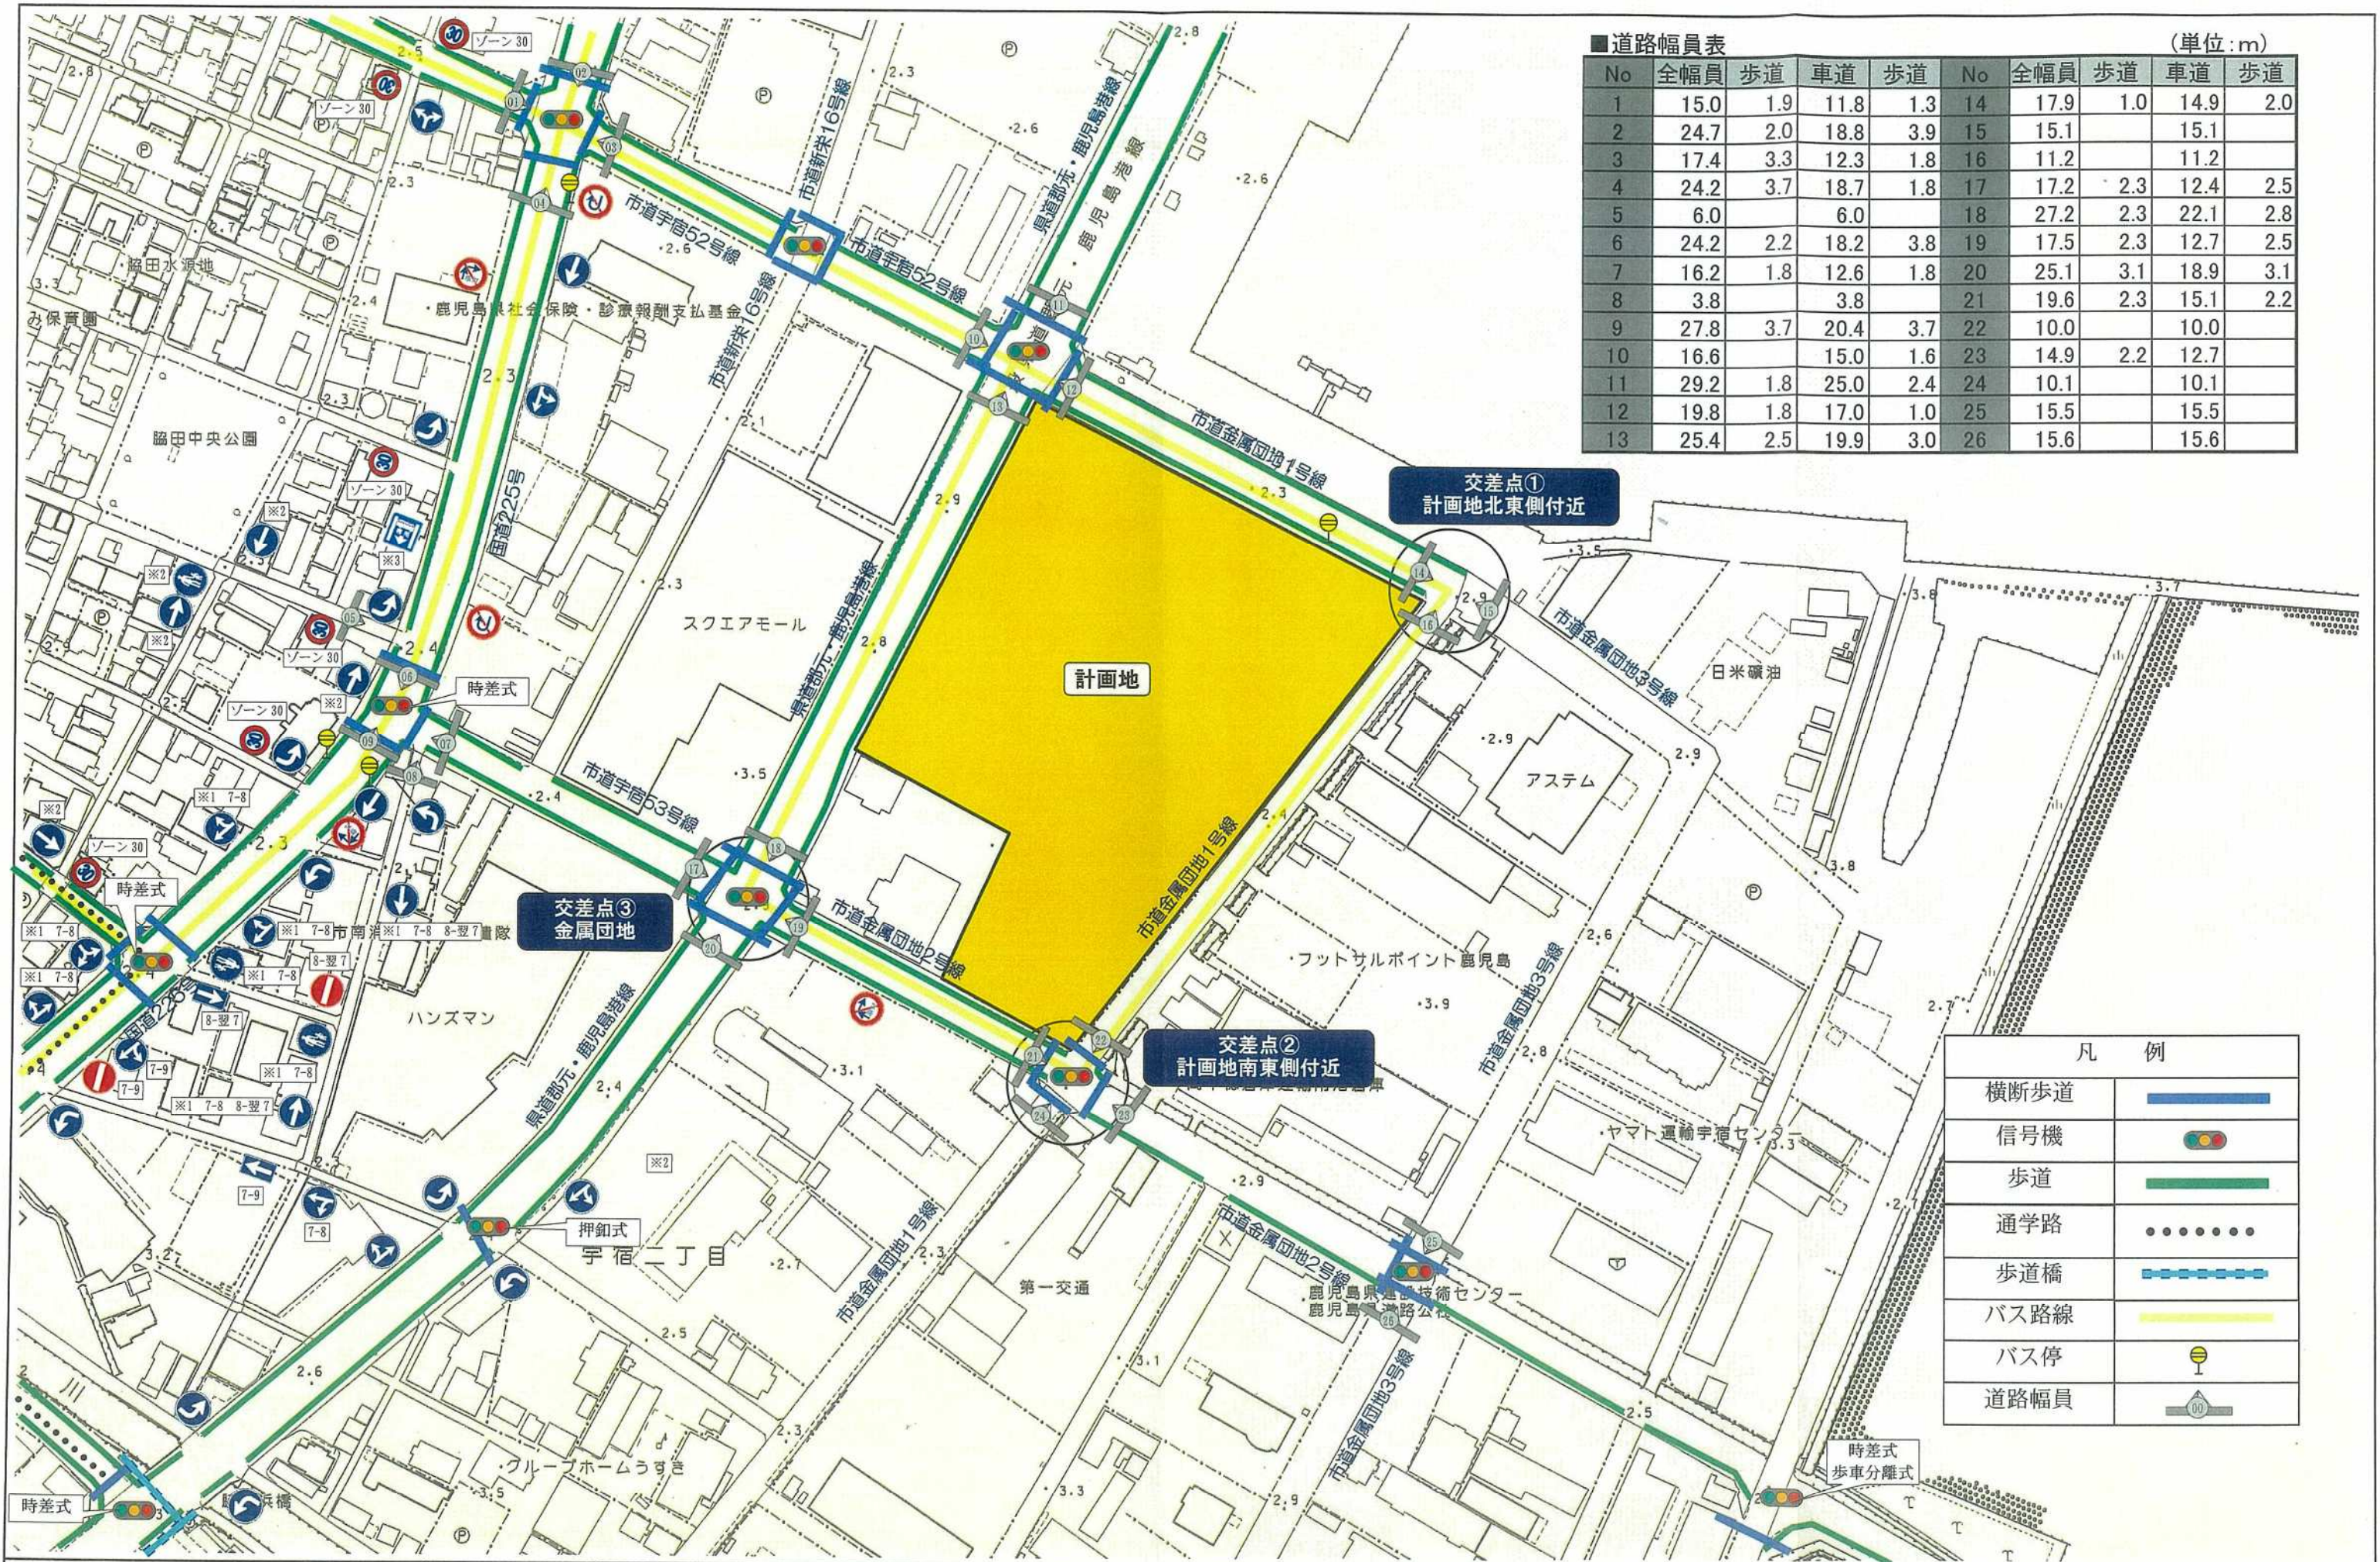

■道路幅員表 (単位:m)

No	全幅員	歩道	車道	歩道	No	全幅員	歩道	車道	歩道
1	15.0	1.9	11.8	1.3	14	17.9	1.0	14.9	2.0
2	24.7	2.0	18.8	3.9	15	15.1		15.1	
3	17.4	3.3	12.3	1.8	16	11.2		11.2	
4	24.2	3.7	18.7	1.8	17	17.2	2.3	12.4	2.5
5	6.0		6.0		18	27.2	2.3	22.1	2.8
6	24.2	2.2	18.2	3.8	19	17.5	2.3	12.7	2.5
7	16.2	1.8	12.6	1.8	20	25.1	3.1	18.9	3.1
8	3.8		3.8		21	19.6	2.3	15.1	2.2
9	27.8	3.7	20.4	3.7	22	10.0		10.0	
10	16.6		15.0	1.6	23	14.9	2.2	12.7	
11	29.2	1.8	25.0	2.4	24	10.1		10.1	
12	19.8	1.8	17.0	1.0	25	15.5		15.5	
13	25.4	2.5	19.9	3.0	26	15.6		15.6	

凡例


横断歩道	
信号機	
歩道	
通学路	
歩道橋	
バス路線	
バス停	
道路幅員	

北方向	平日	休日
来店台数	188	329
退店台数	188	329

西方向	平日	休日
来店台数	116	203
退店台数	116	203


南1方向	平日	休日
来店台数	50	87
退店台数	50	87

南2方向	平日	休日
来店台数	52	92
退店台数	52	92

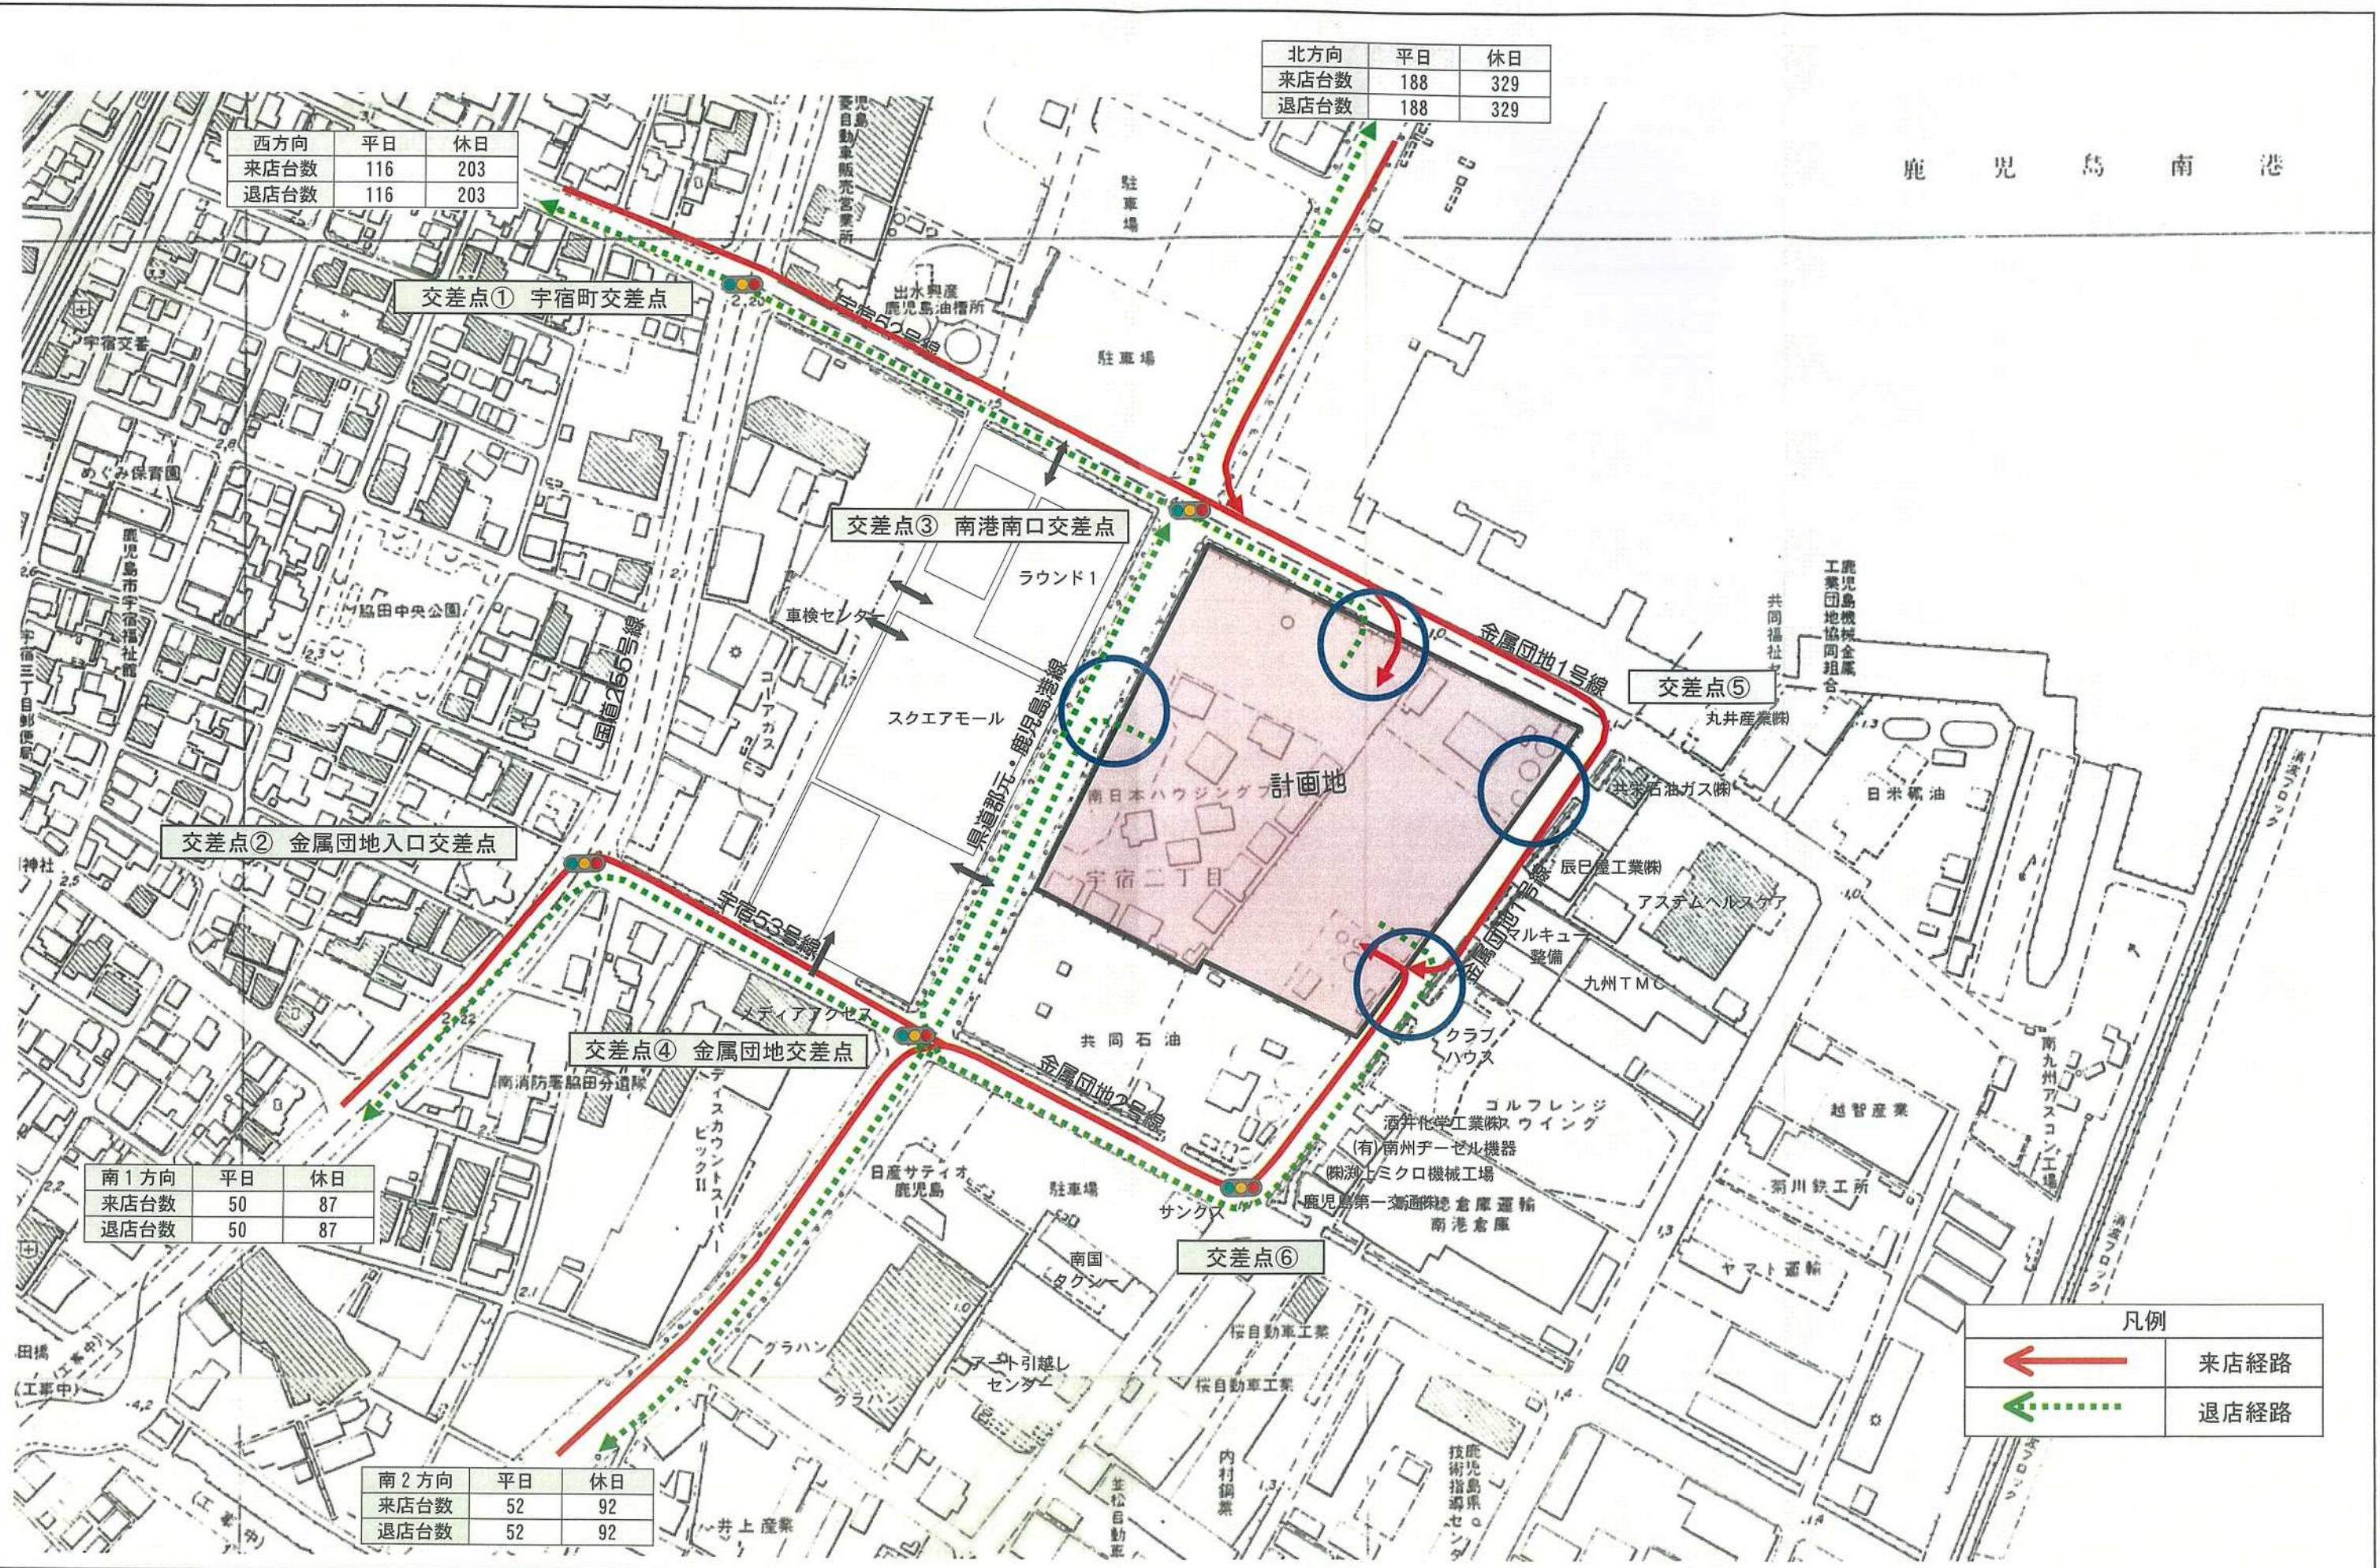


凡例	
	来店経路
	退店経路

凡例	
ピーク時台数 (方面別比率)	
来店経路	
退店経路	

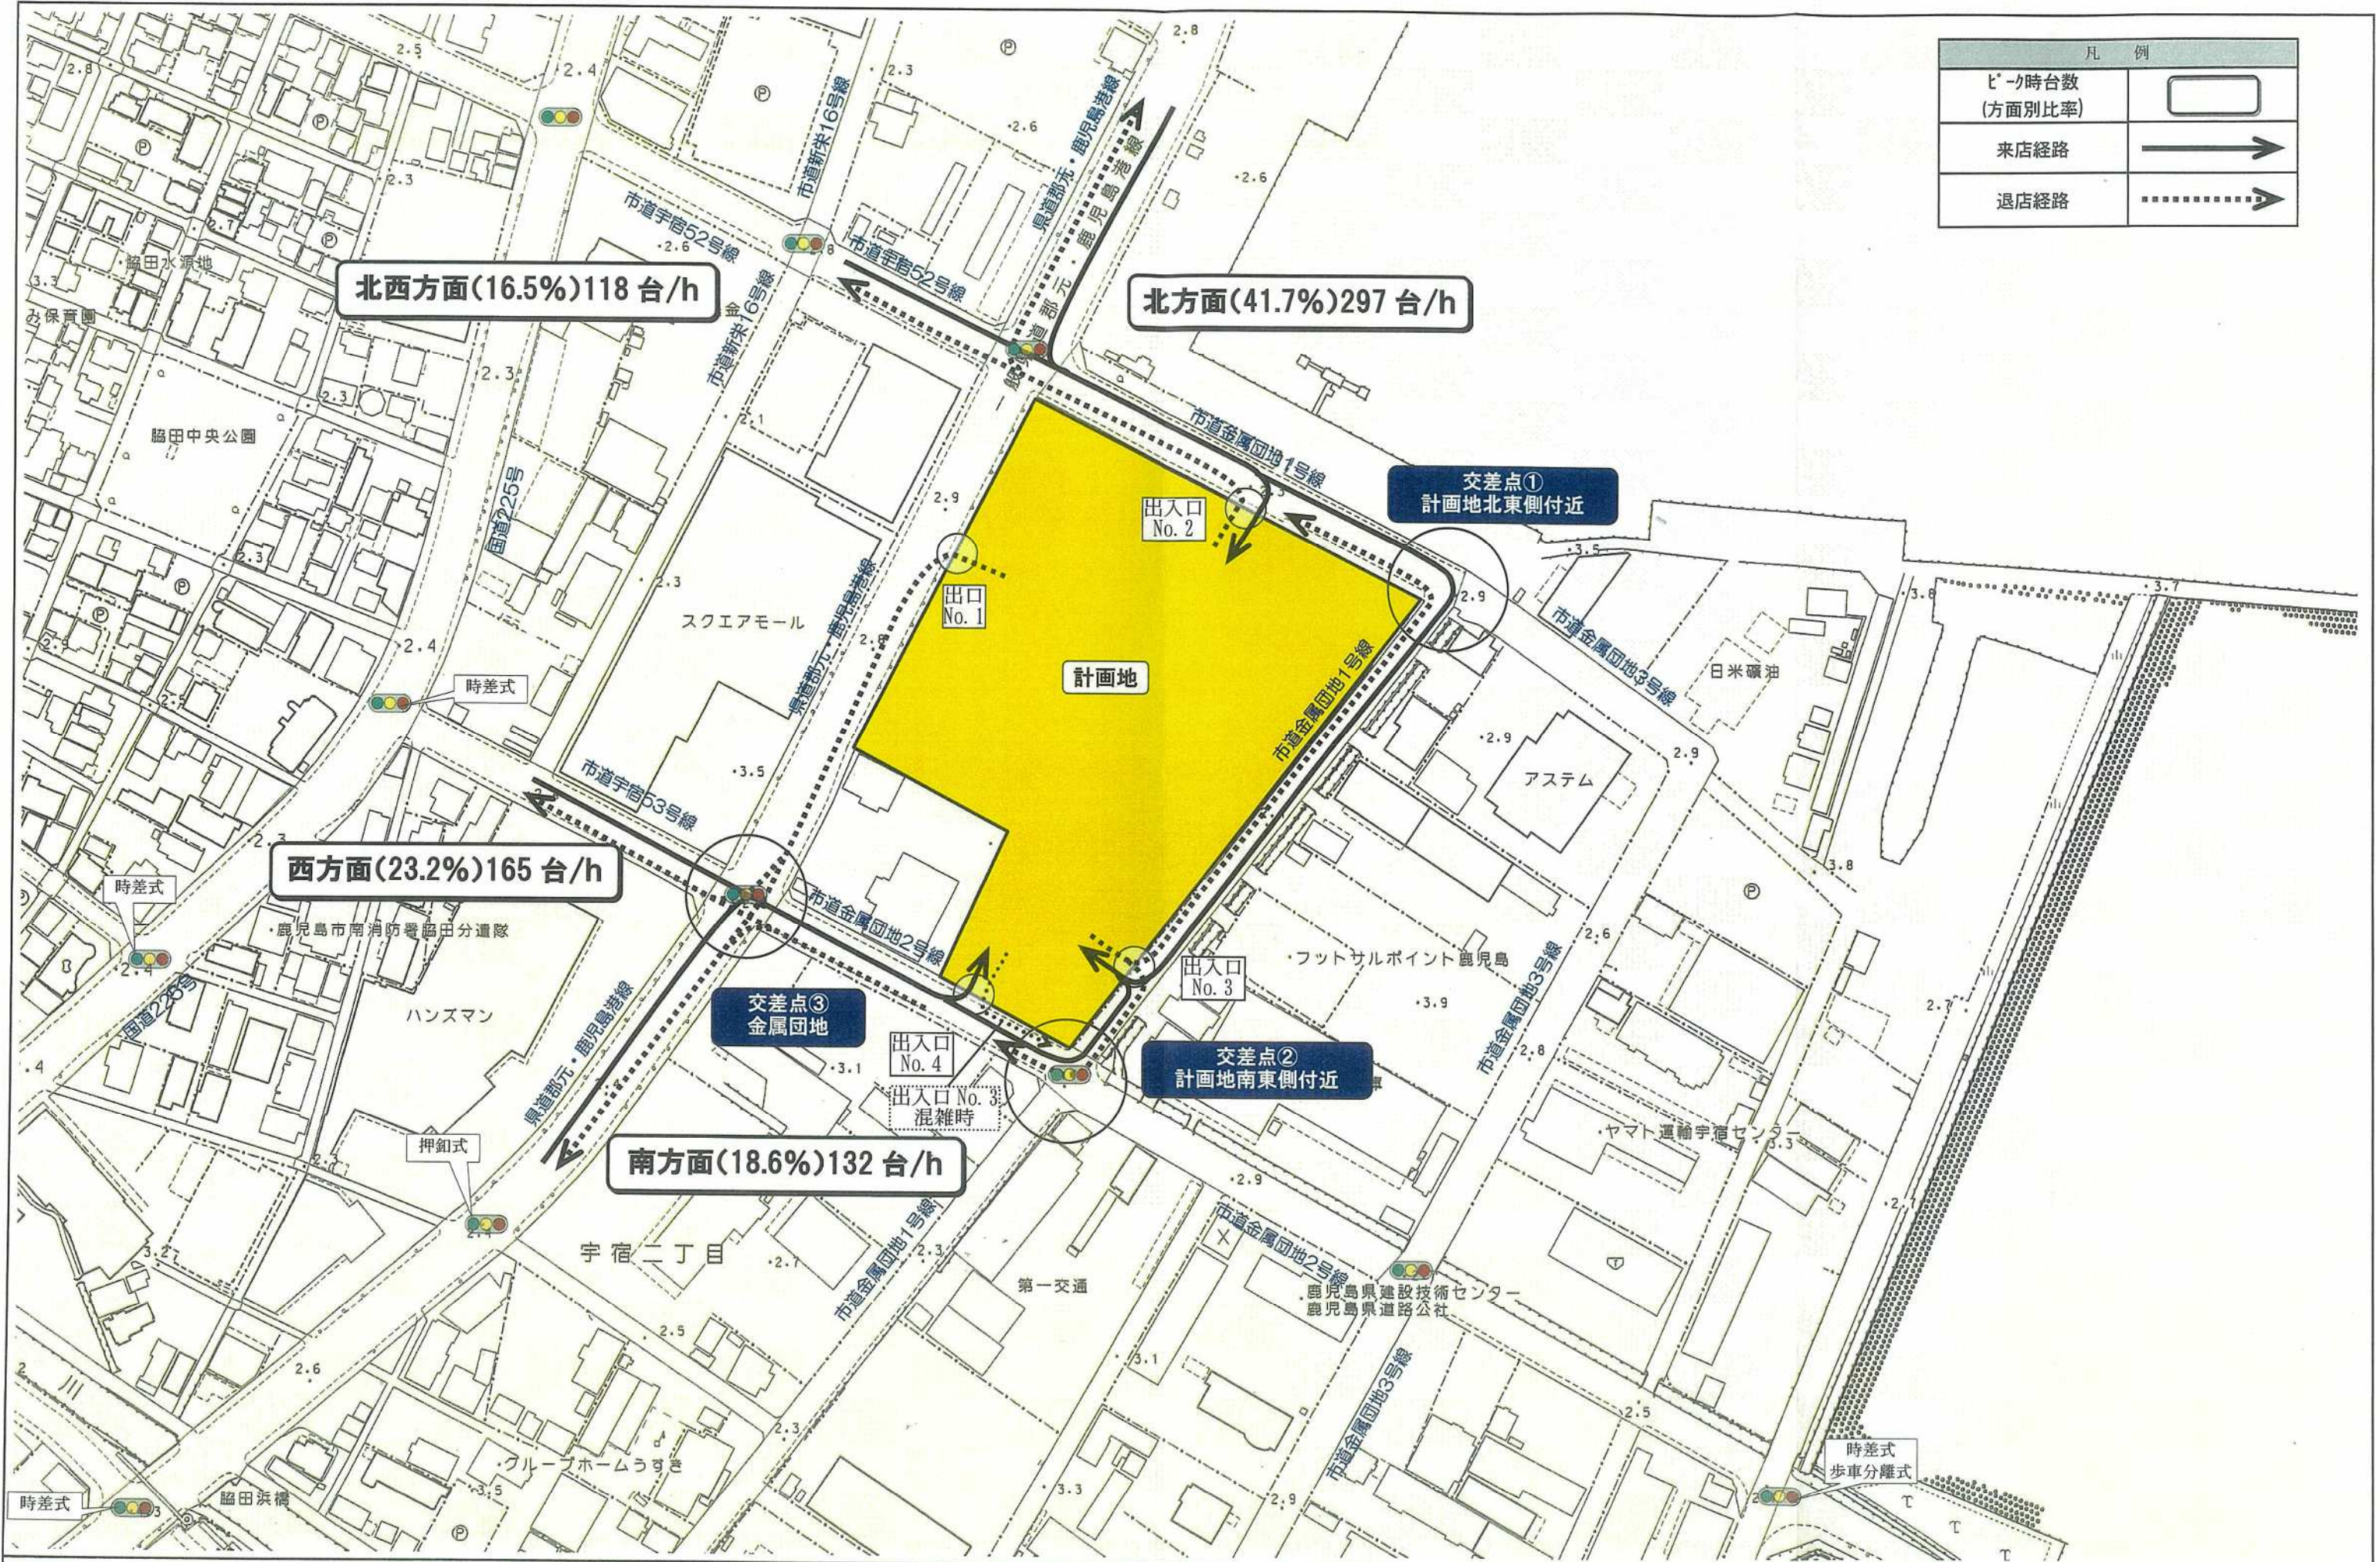

店舗名 オプシアミスミ	方位 	図面名 誘導経路図 (変更後)
		Scale 1/2,500 No. 添付図面 2-3

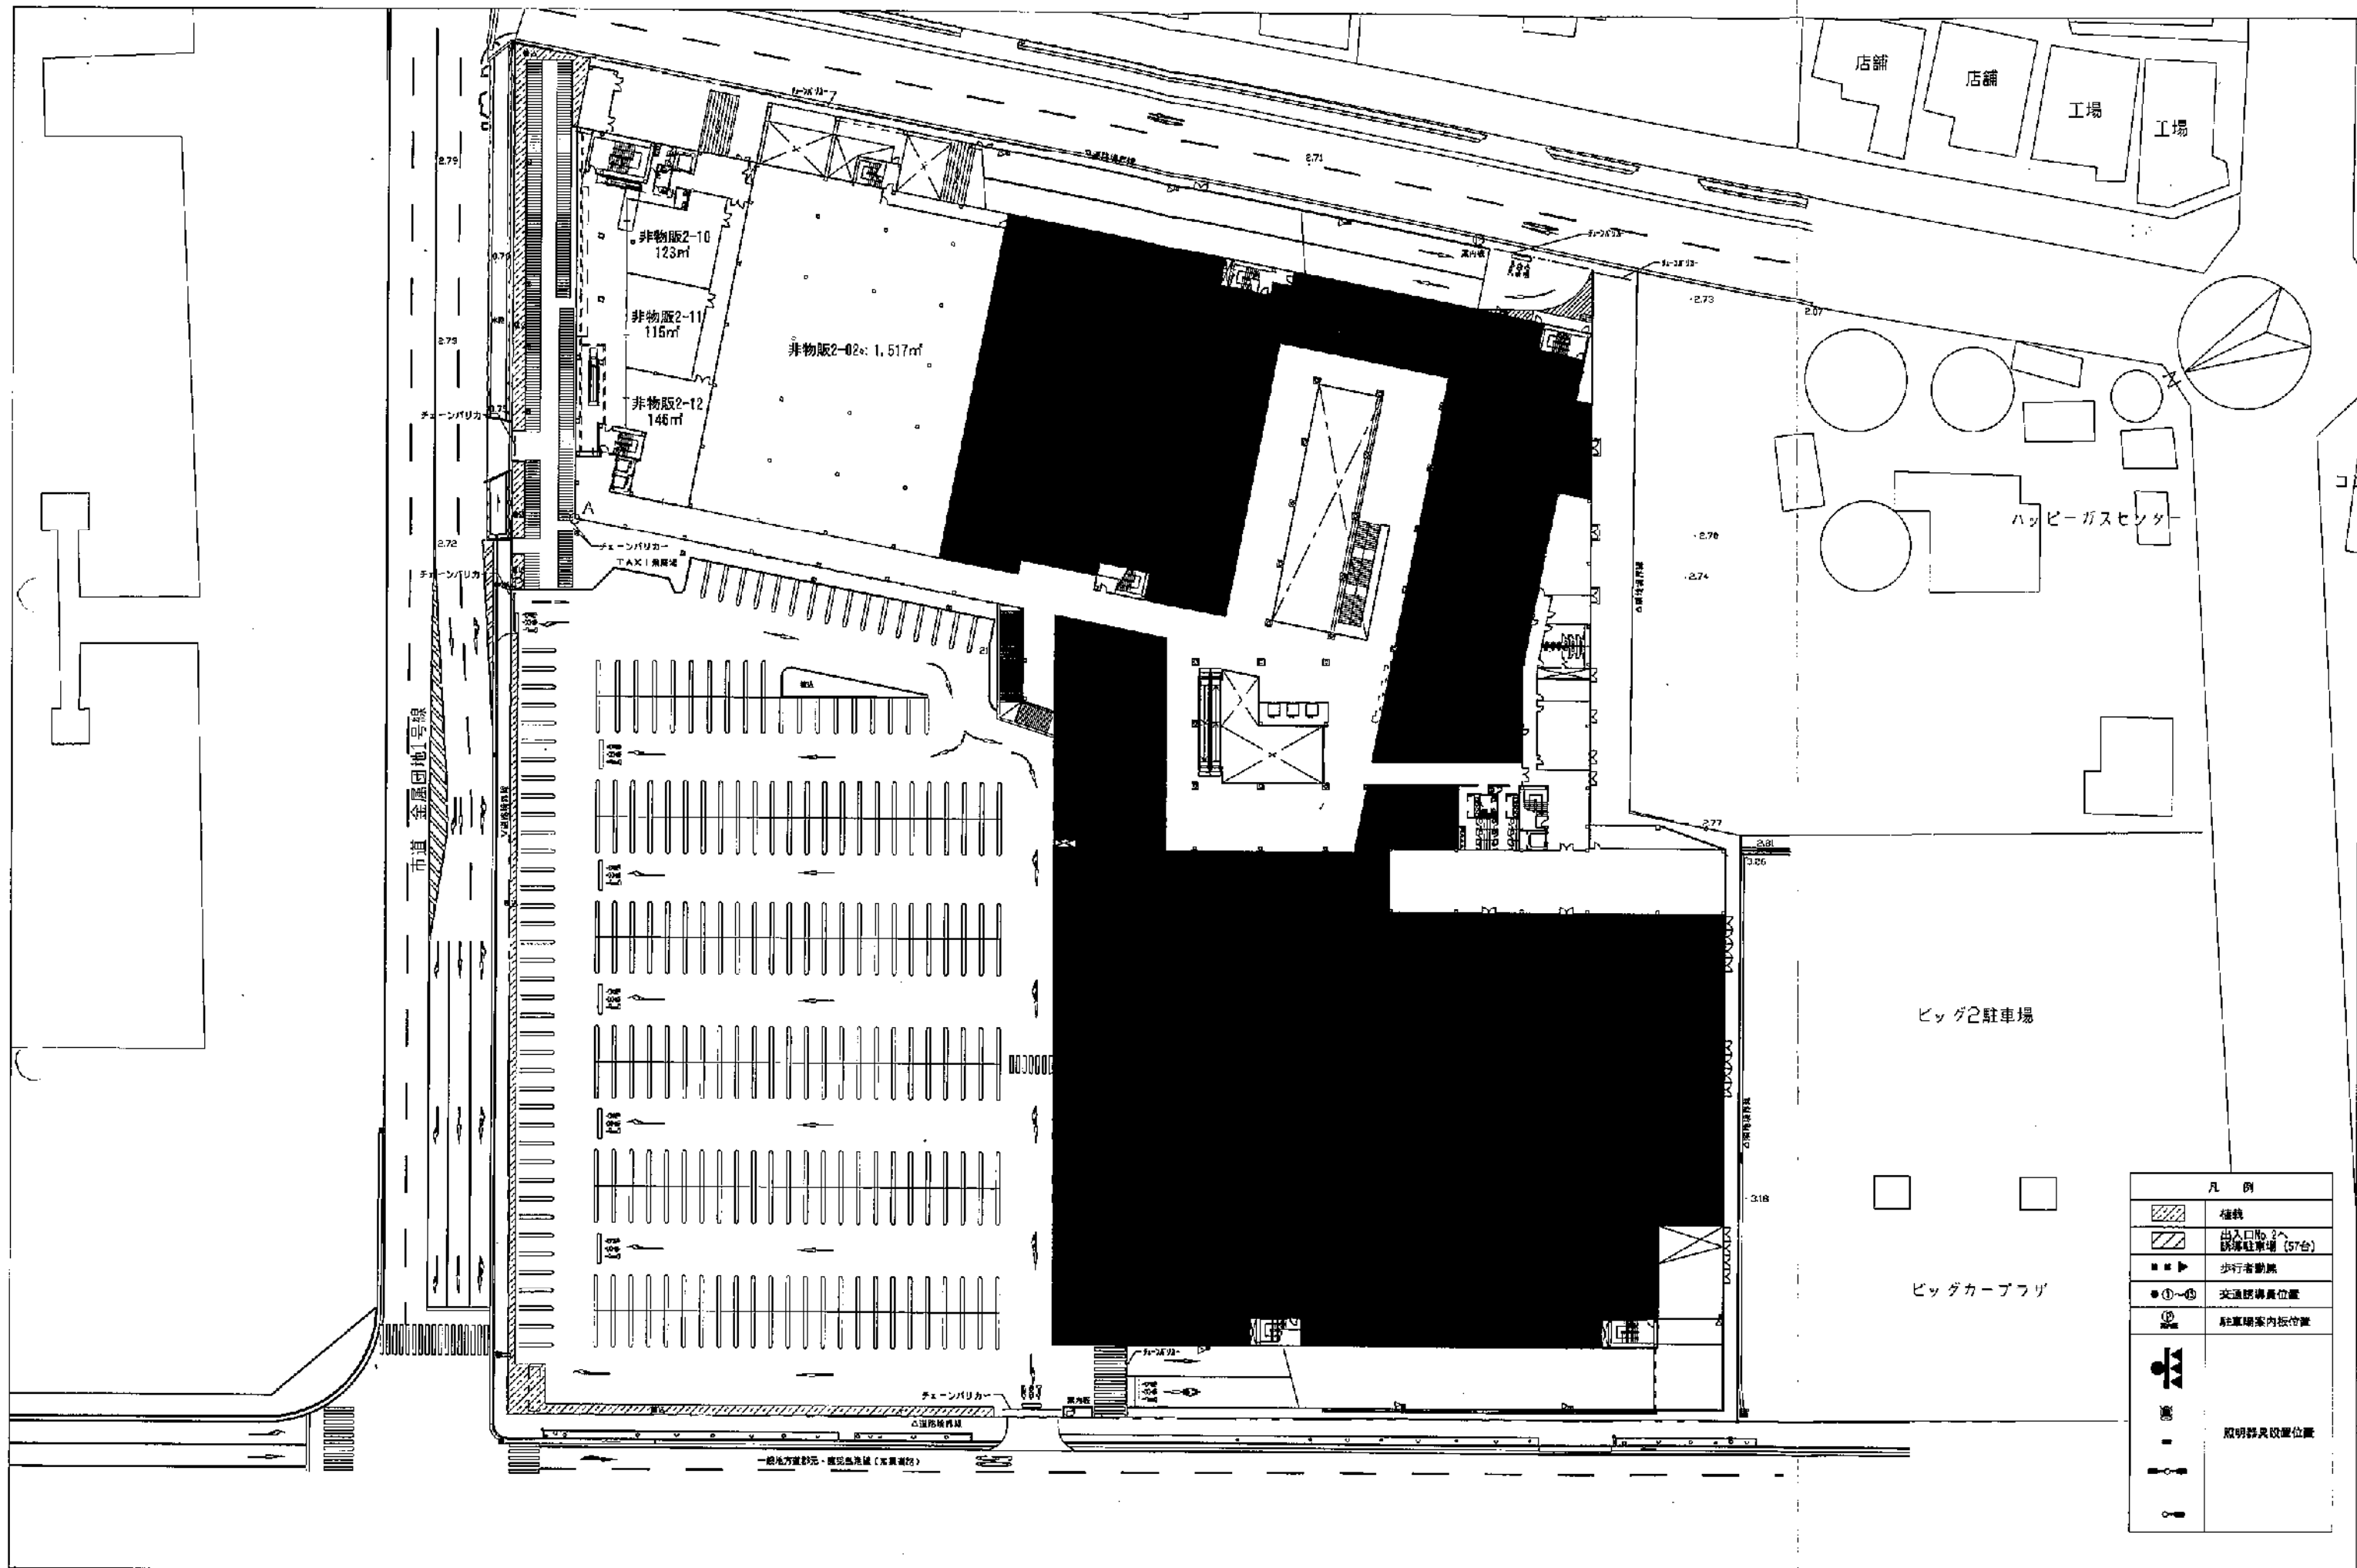

特名

オブシアミスミ


図名

2階 平面図 (変更前)

SCALE

1 : 800

図3-2

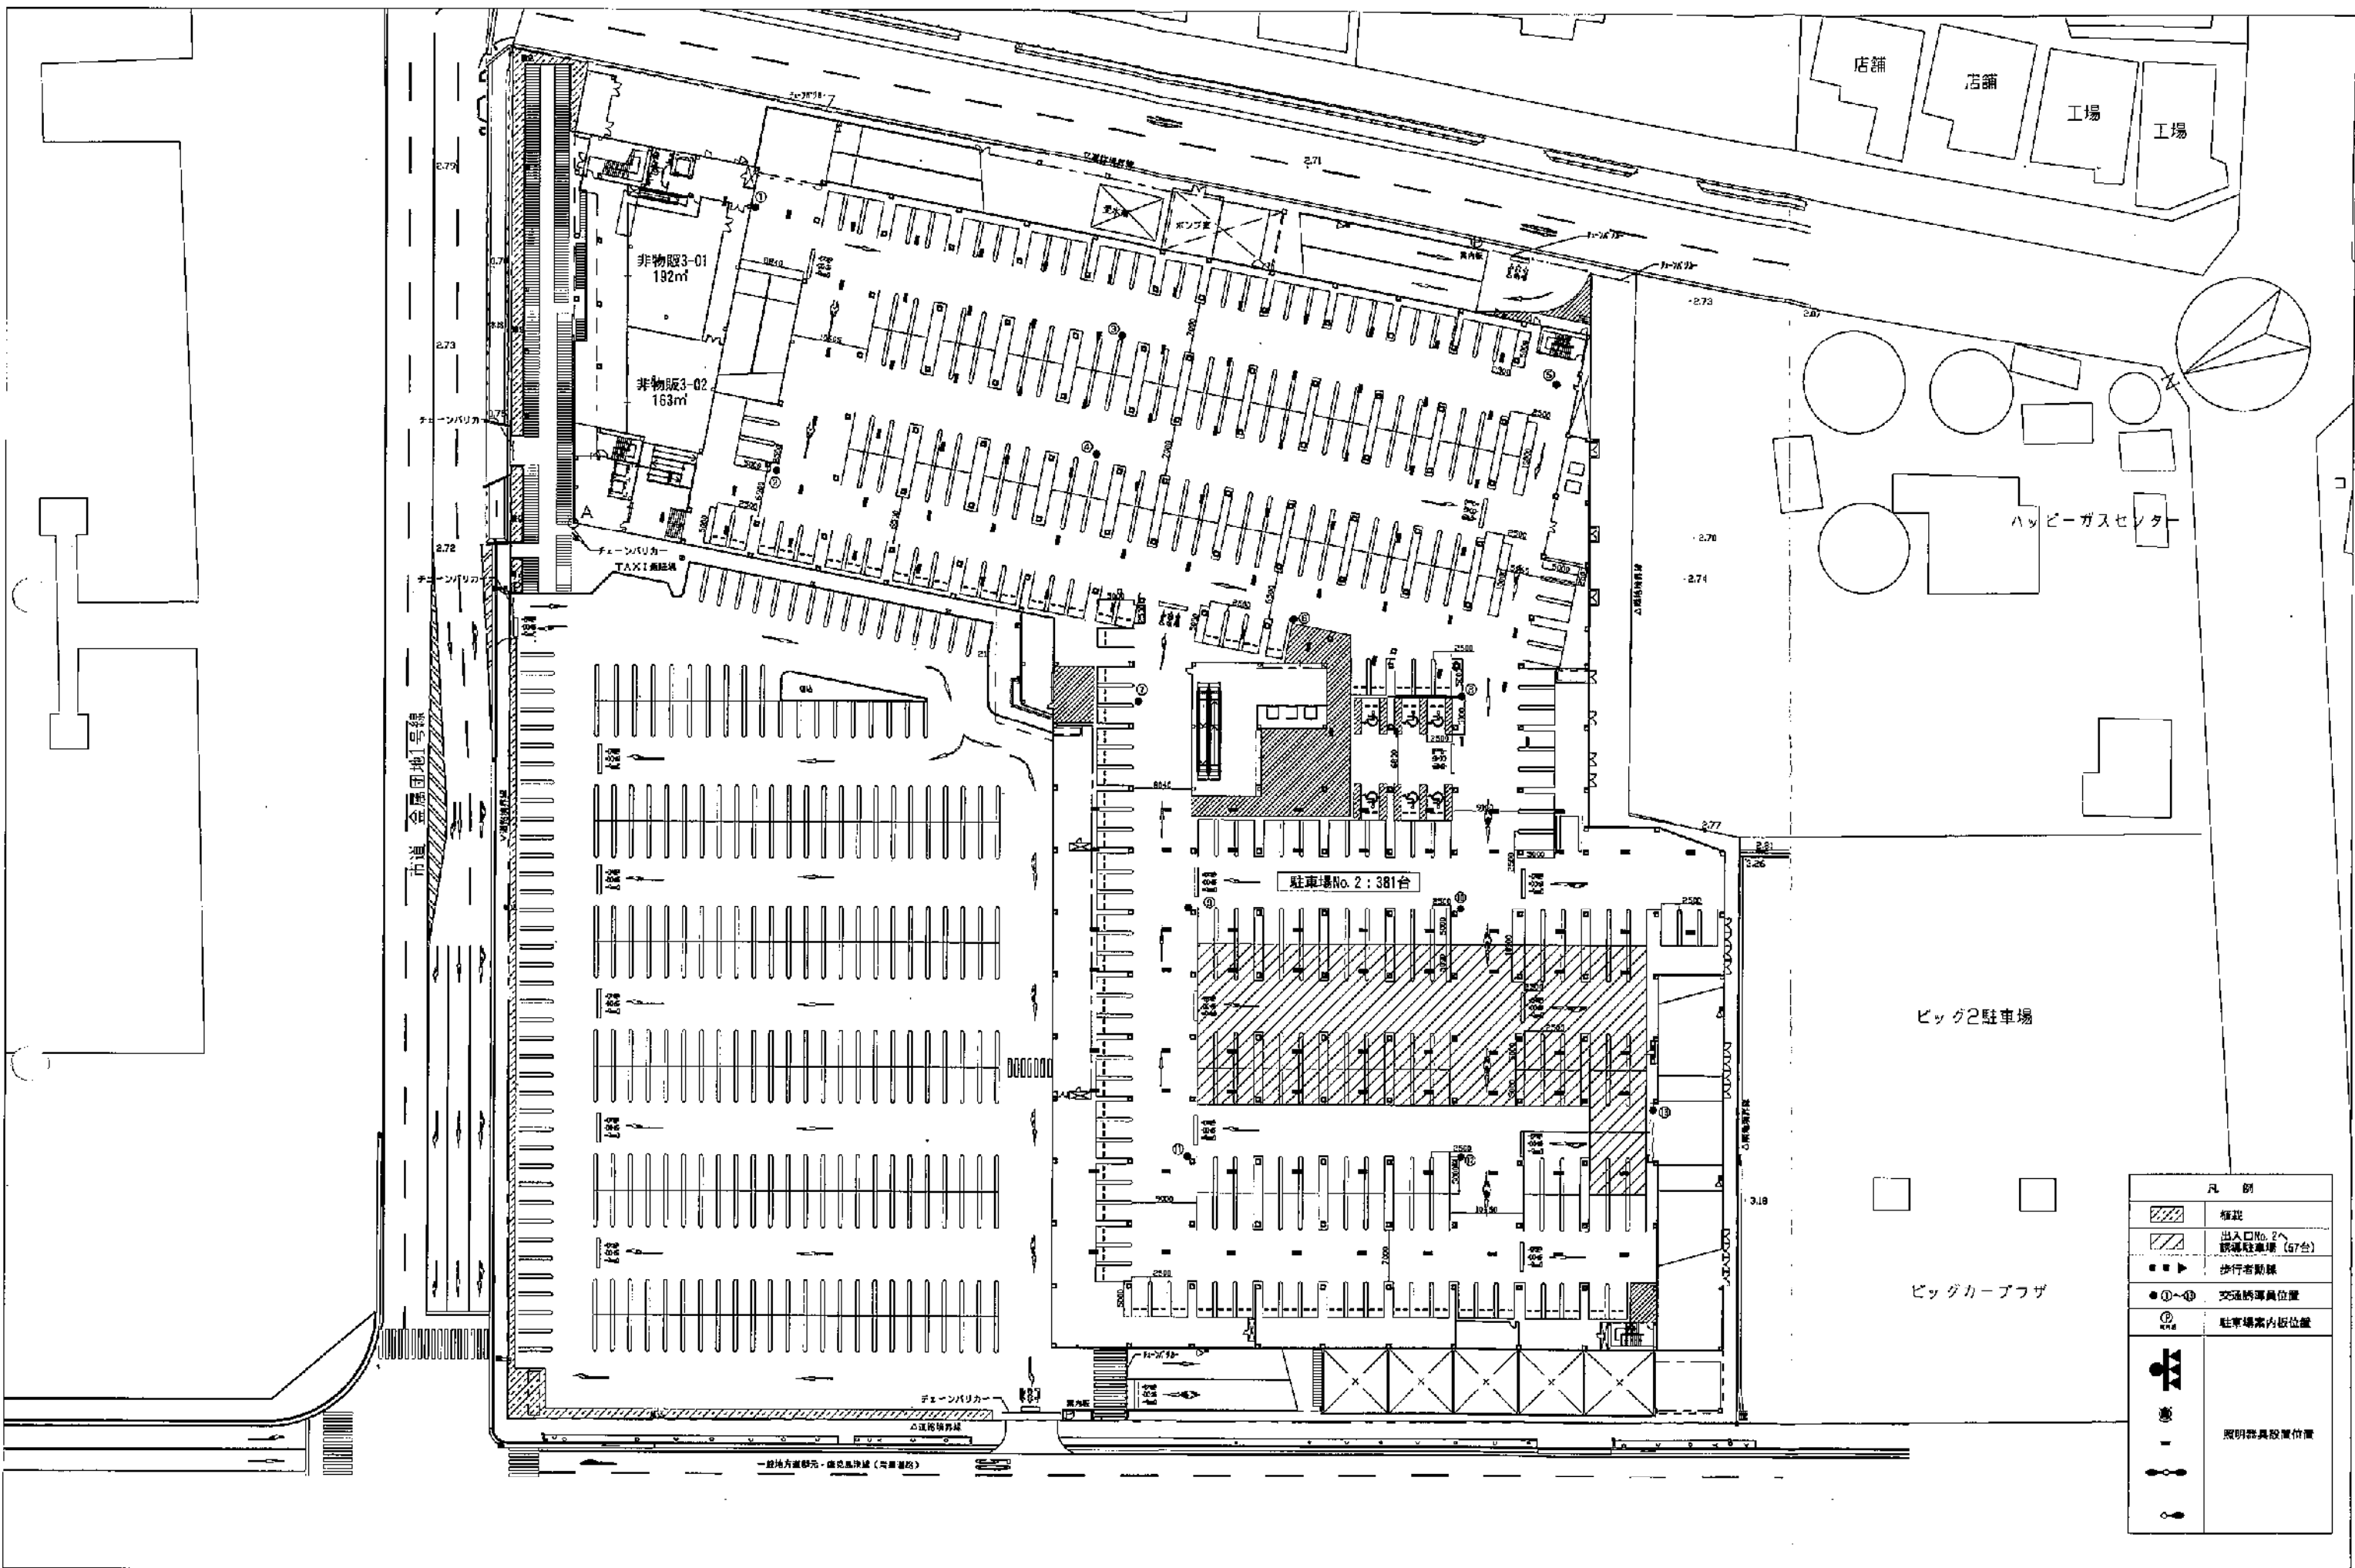


種名

オブシアミスミ

階層名
3階 平面図 (変更前)

SCALE
1 : 800

図3-3

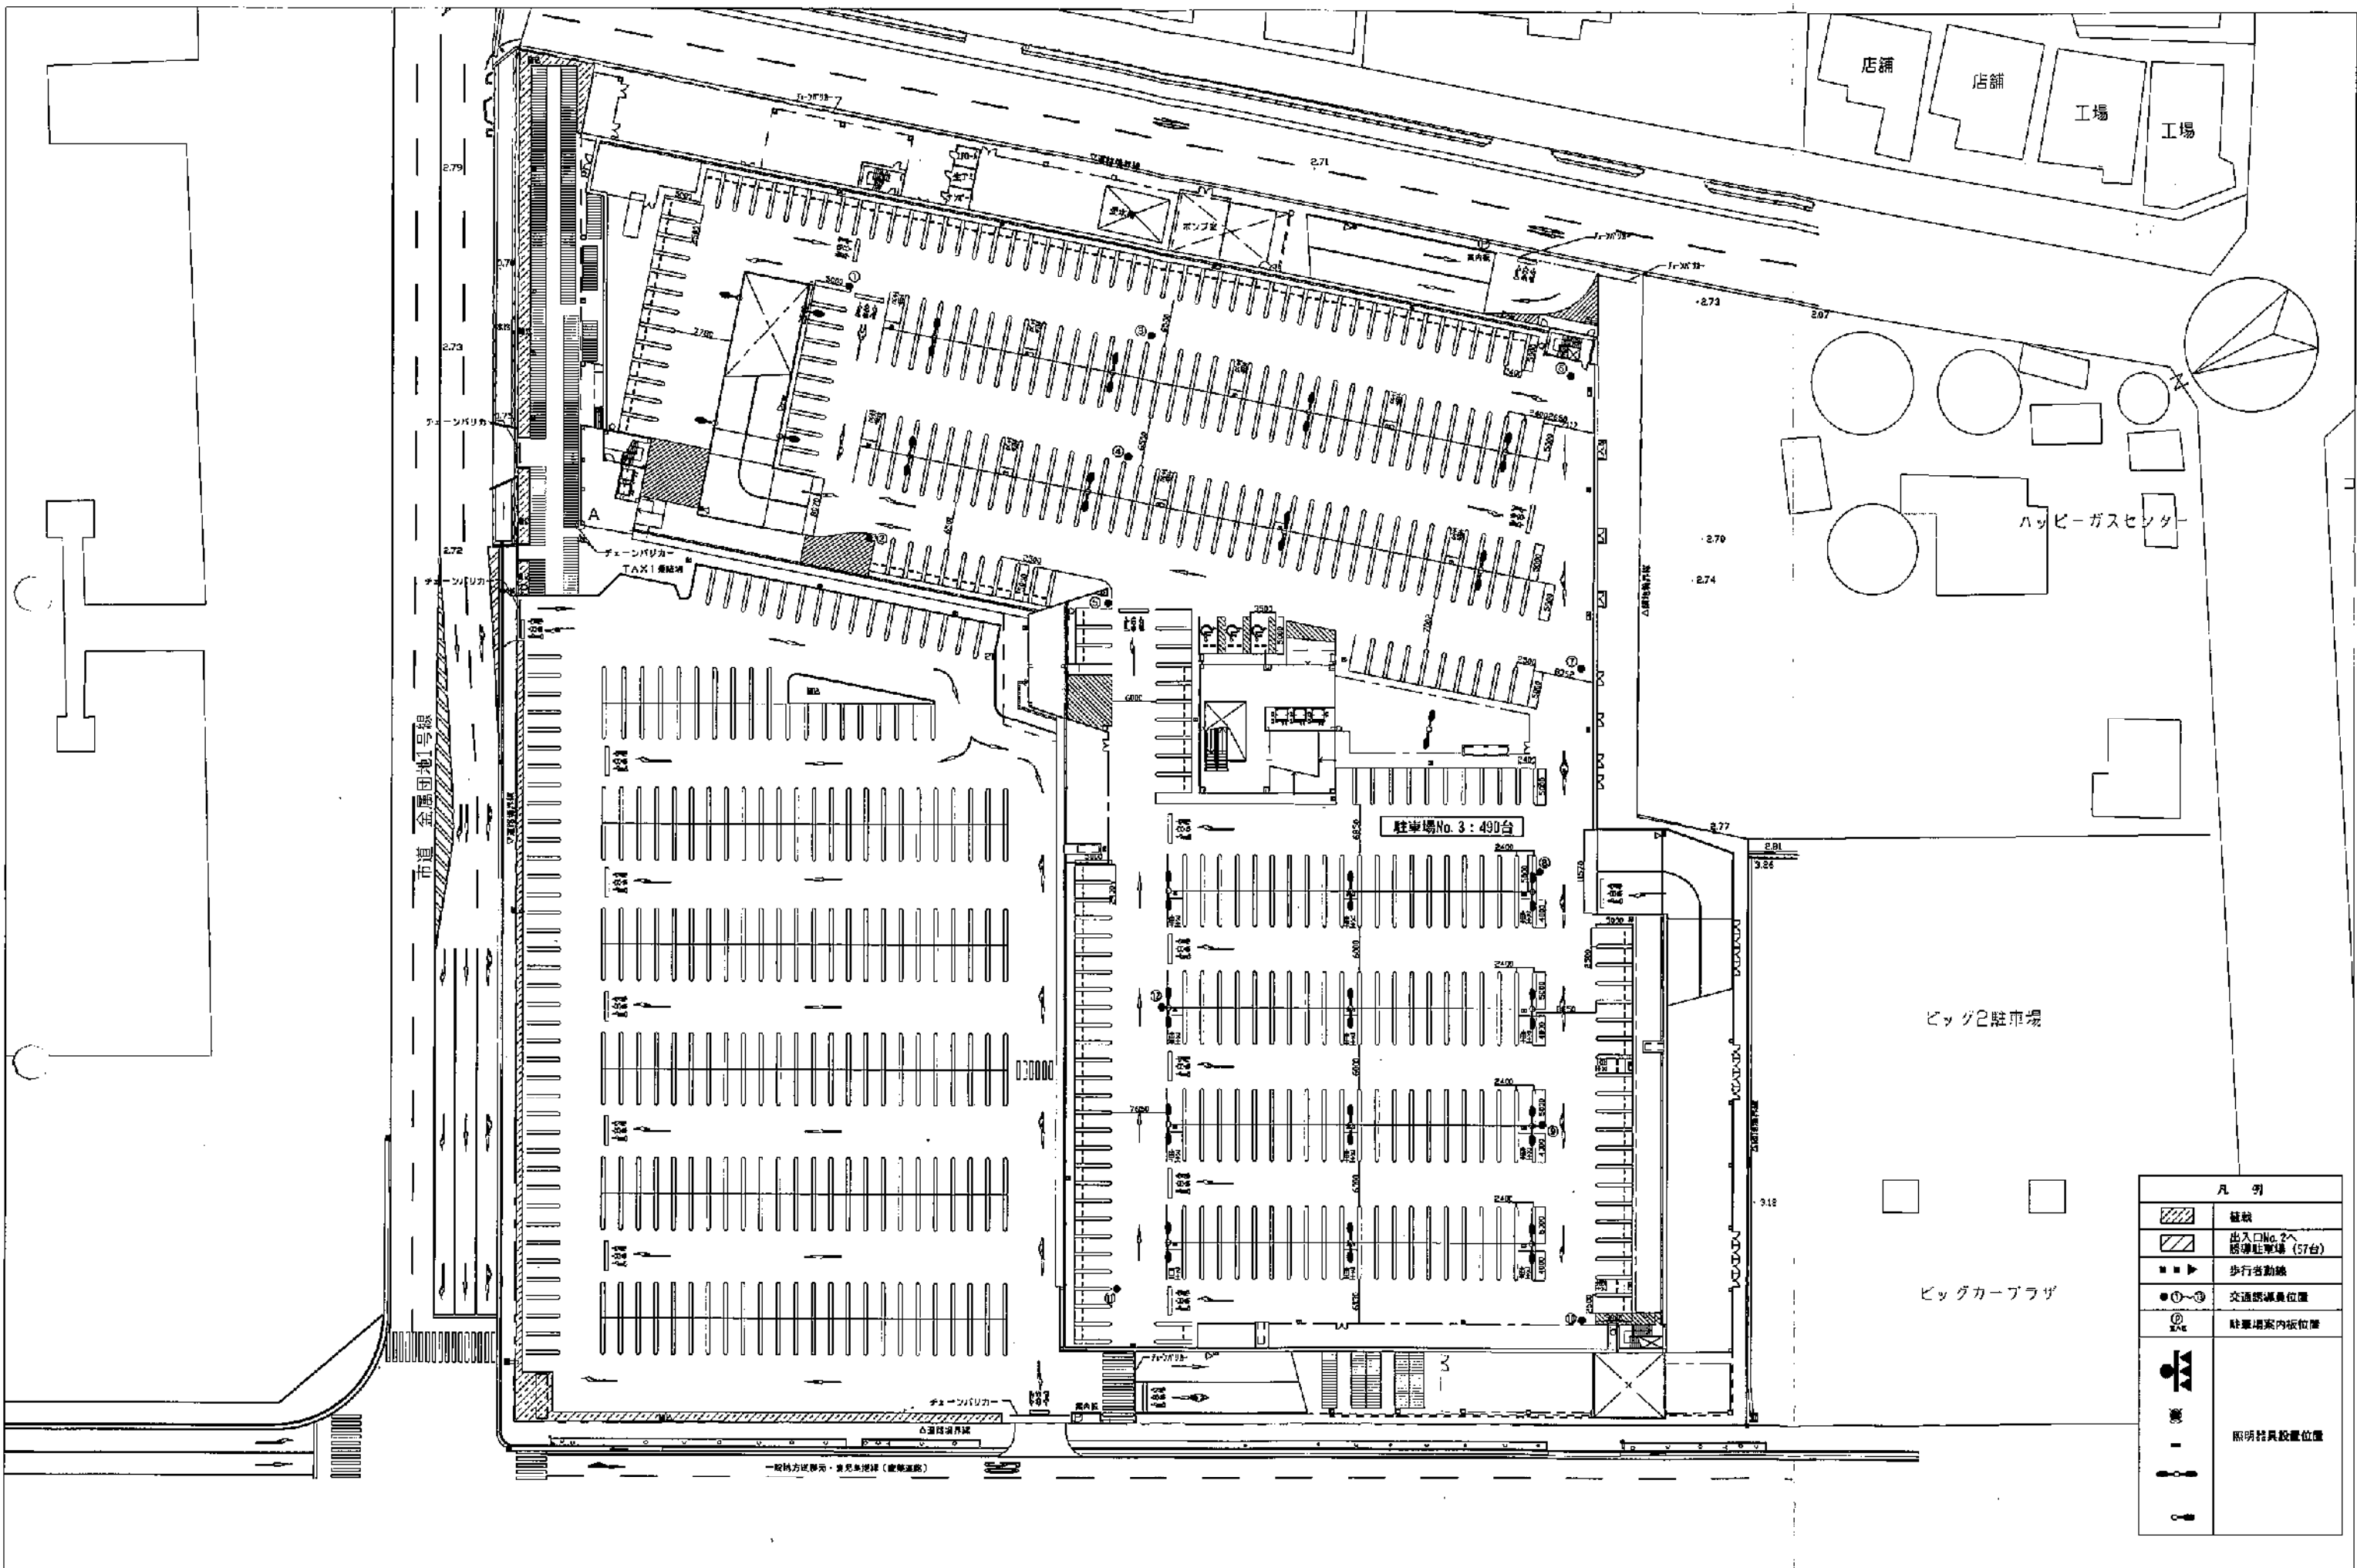

市道 金属団地号線

駐車場No. 3: 490台

ビッグ2駐車場

ビッグカープラザ


凡 例	
	壁紙
	出入口No. 2へ 誘導駐車場 (57台)
	歩行者動線
	交通誘導員位置
	駐車場案内板位置
	照明器具設置位置

件名 オプシアミスミ

図面名 R階 平面図 (変更前)

SCALE 1 : 800



図3-4

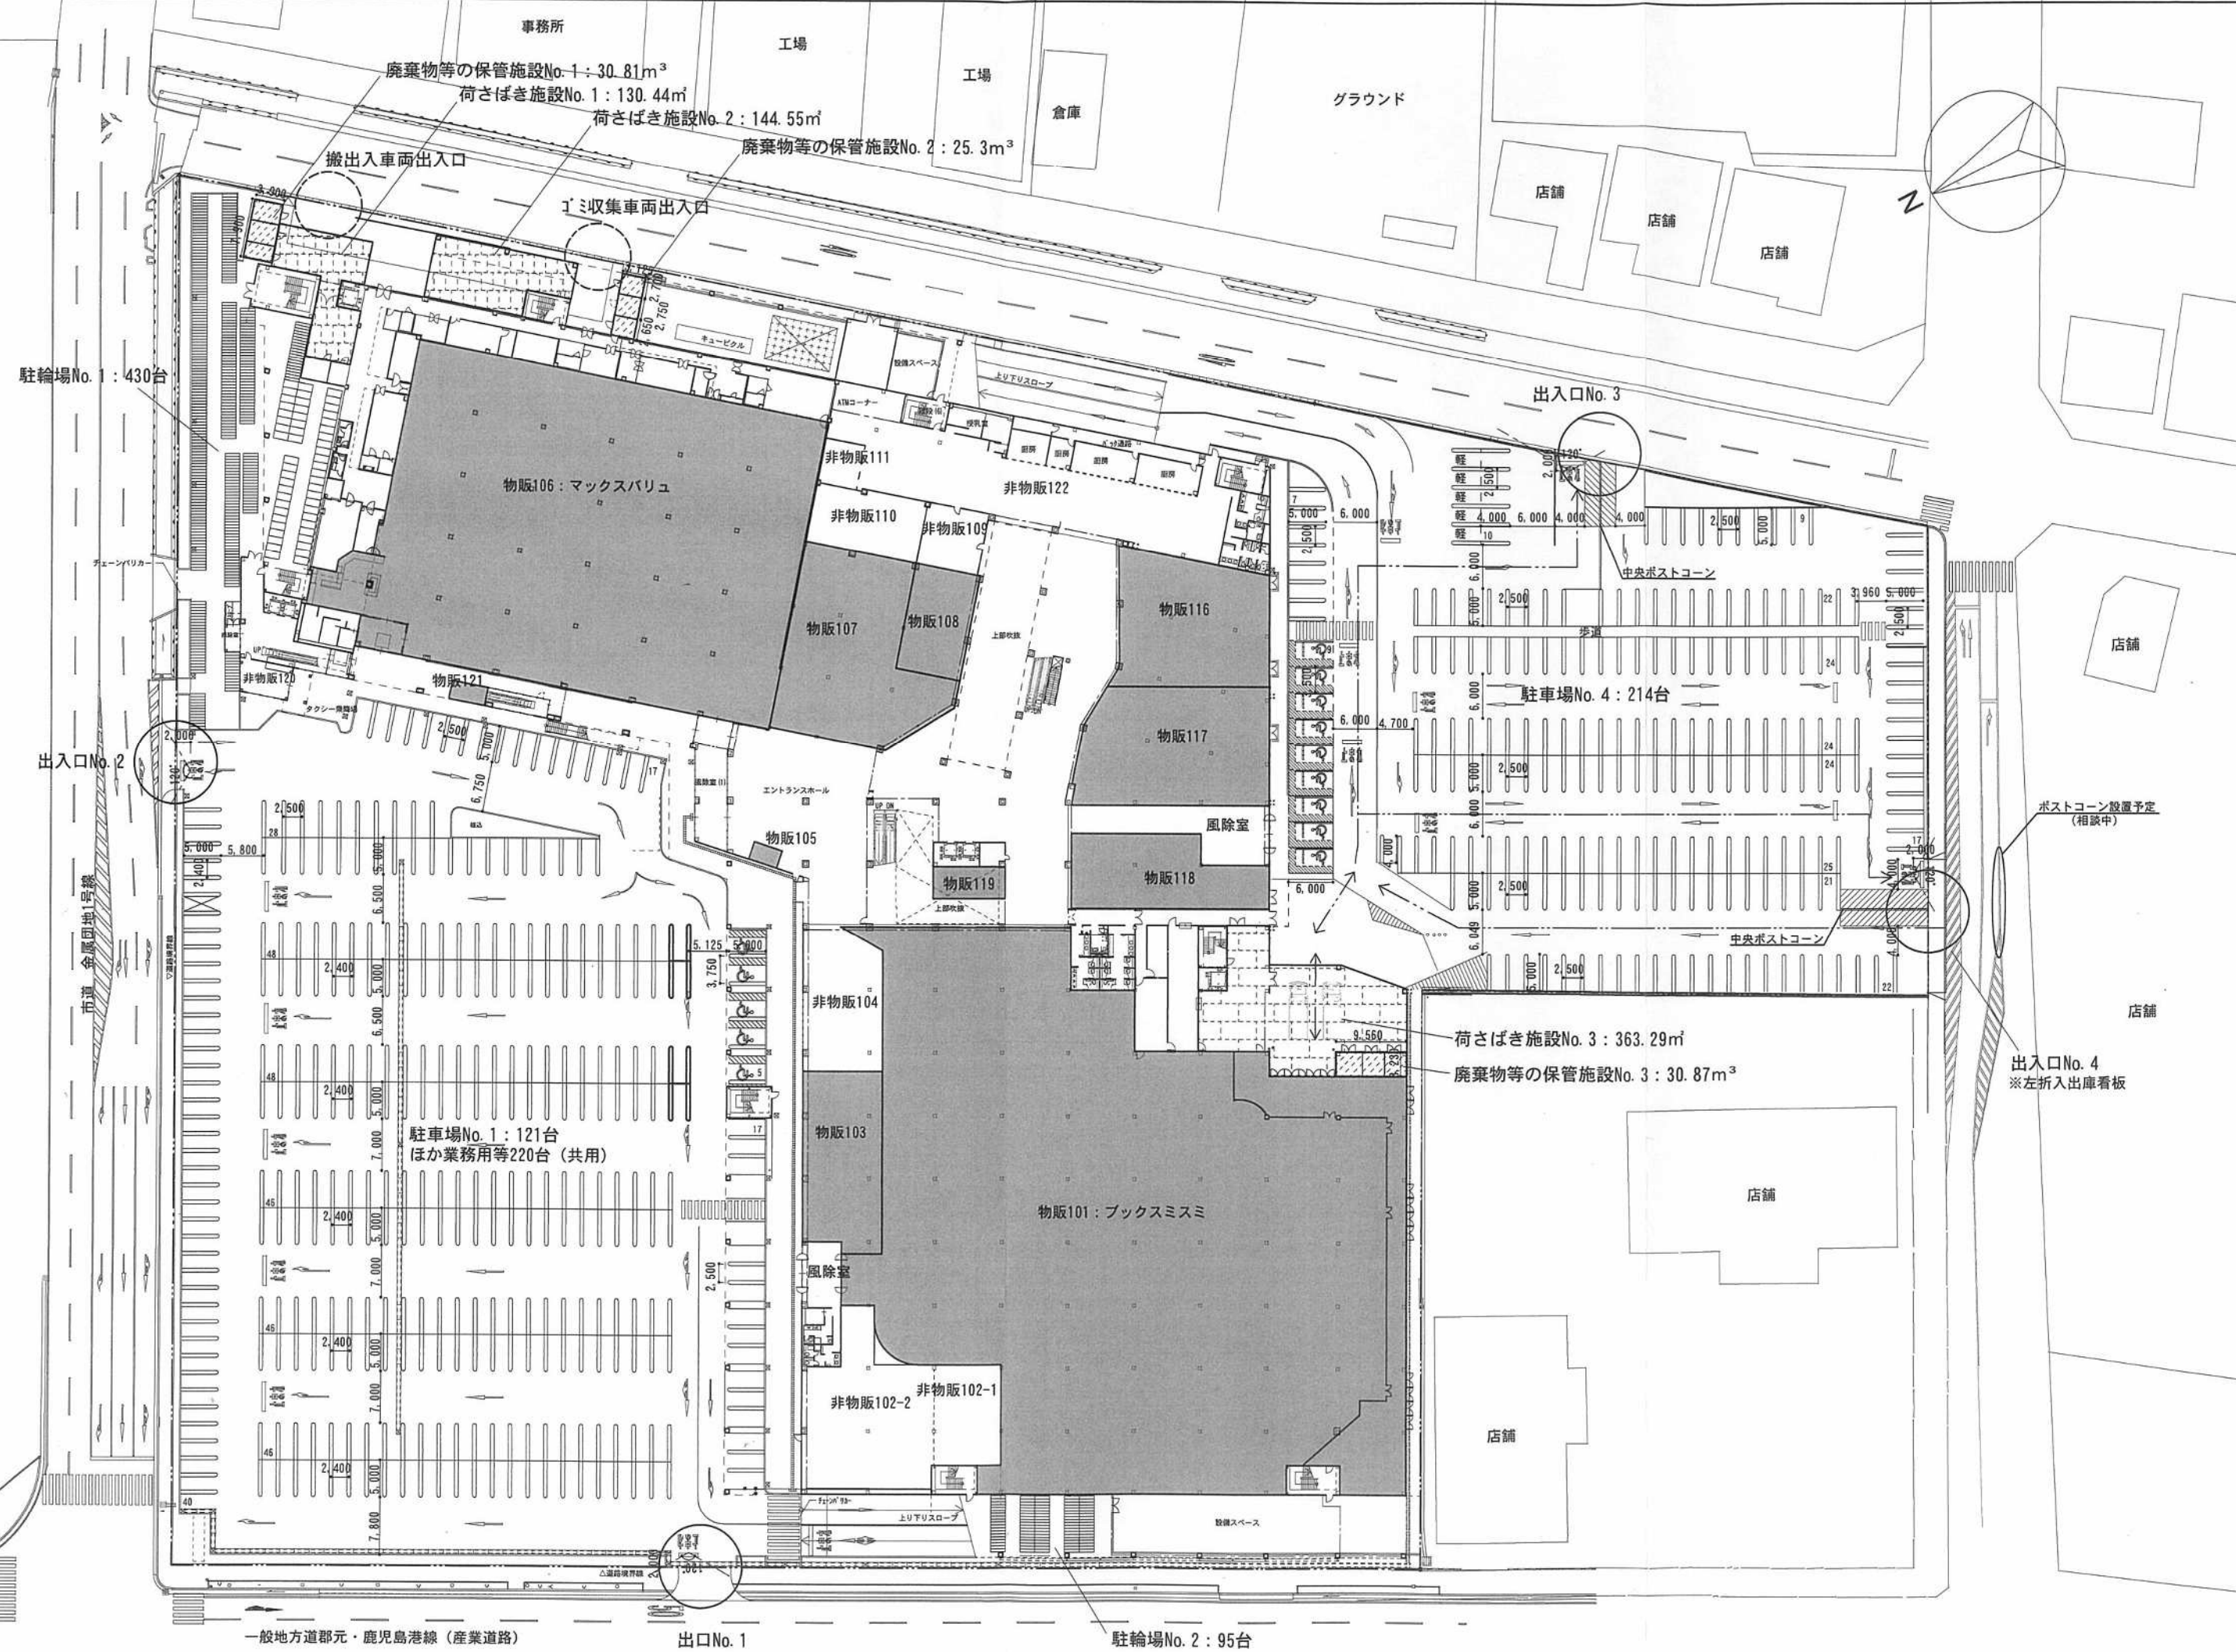




一般地方道郡元・鹿児島港線（産業道路）



出口No. 1



駐車場No. 2 : 95台

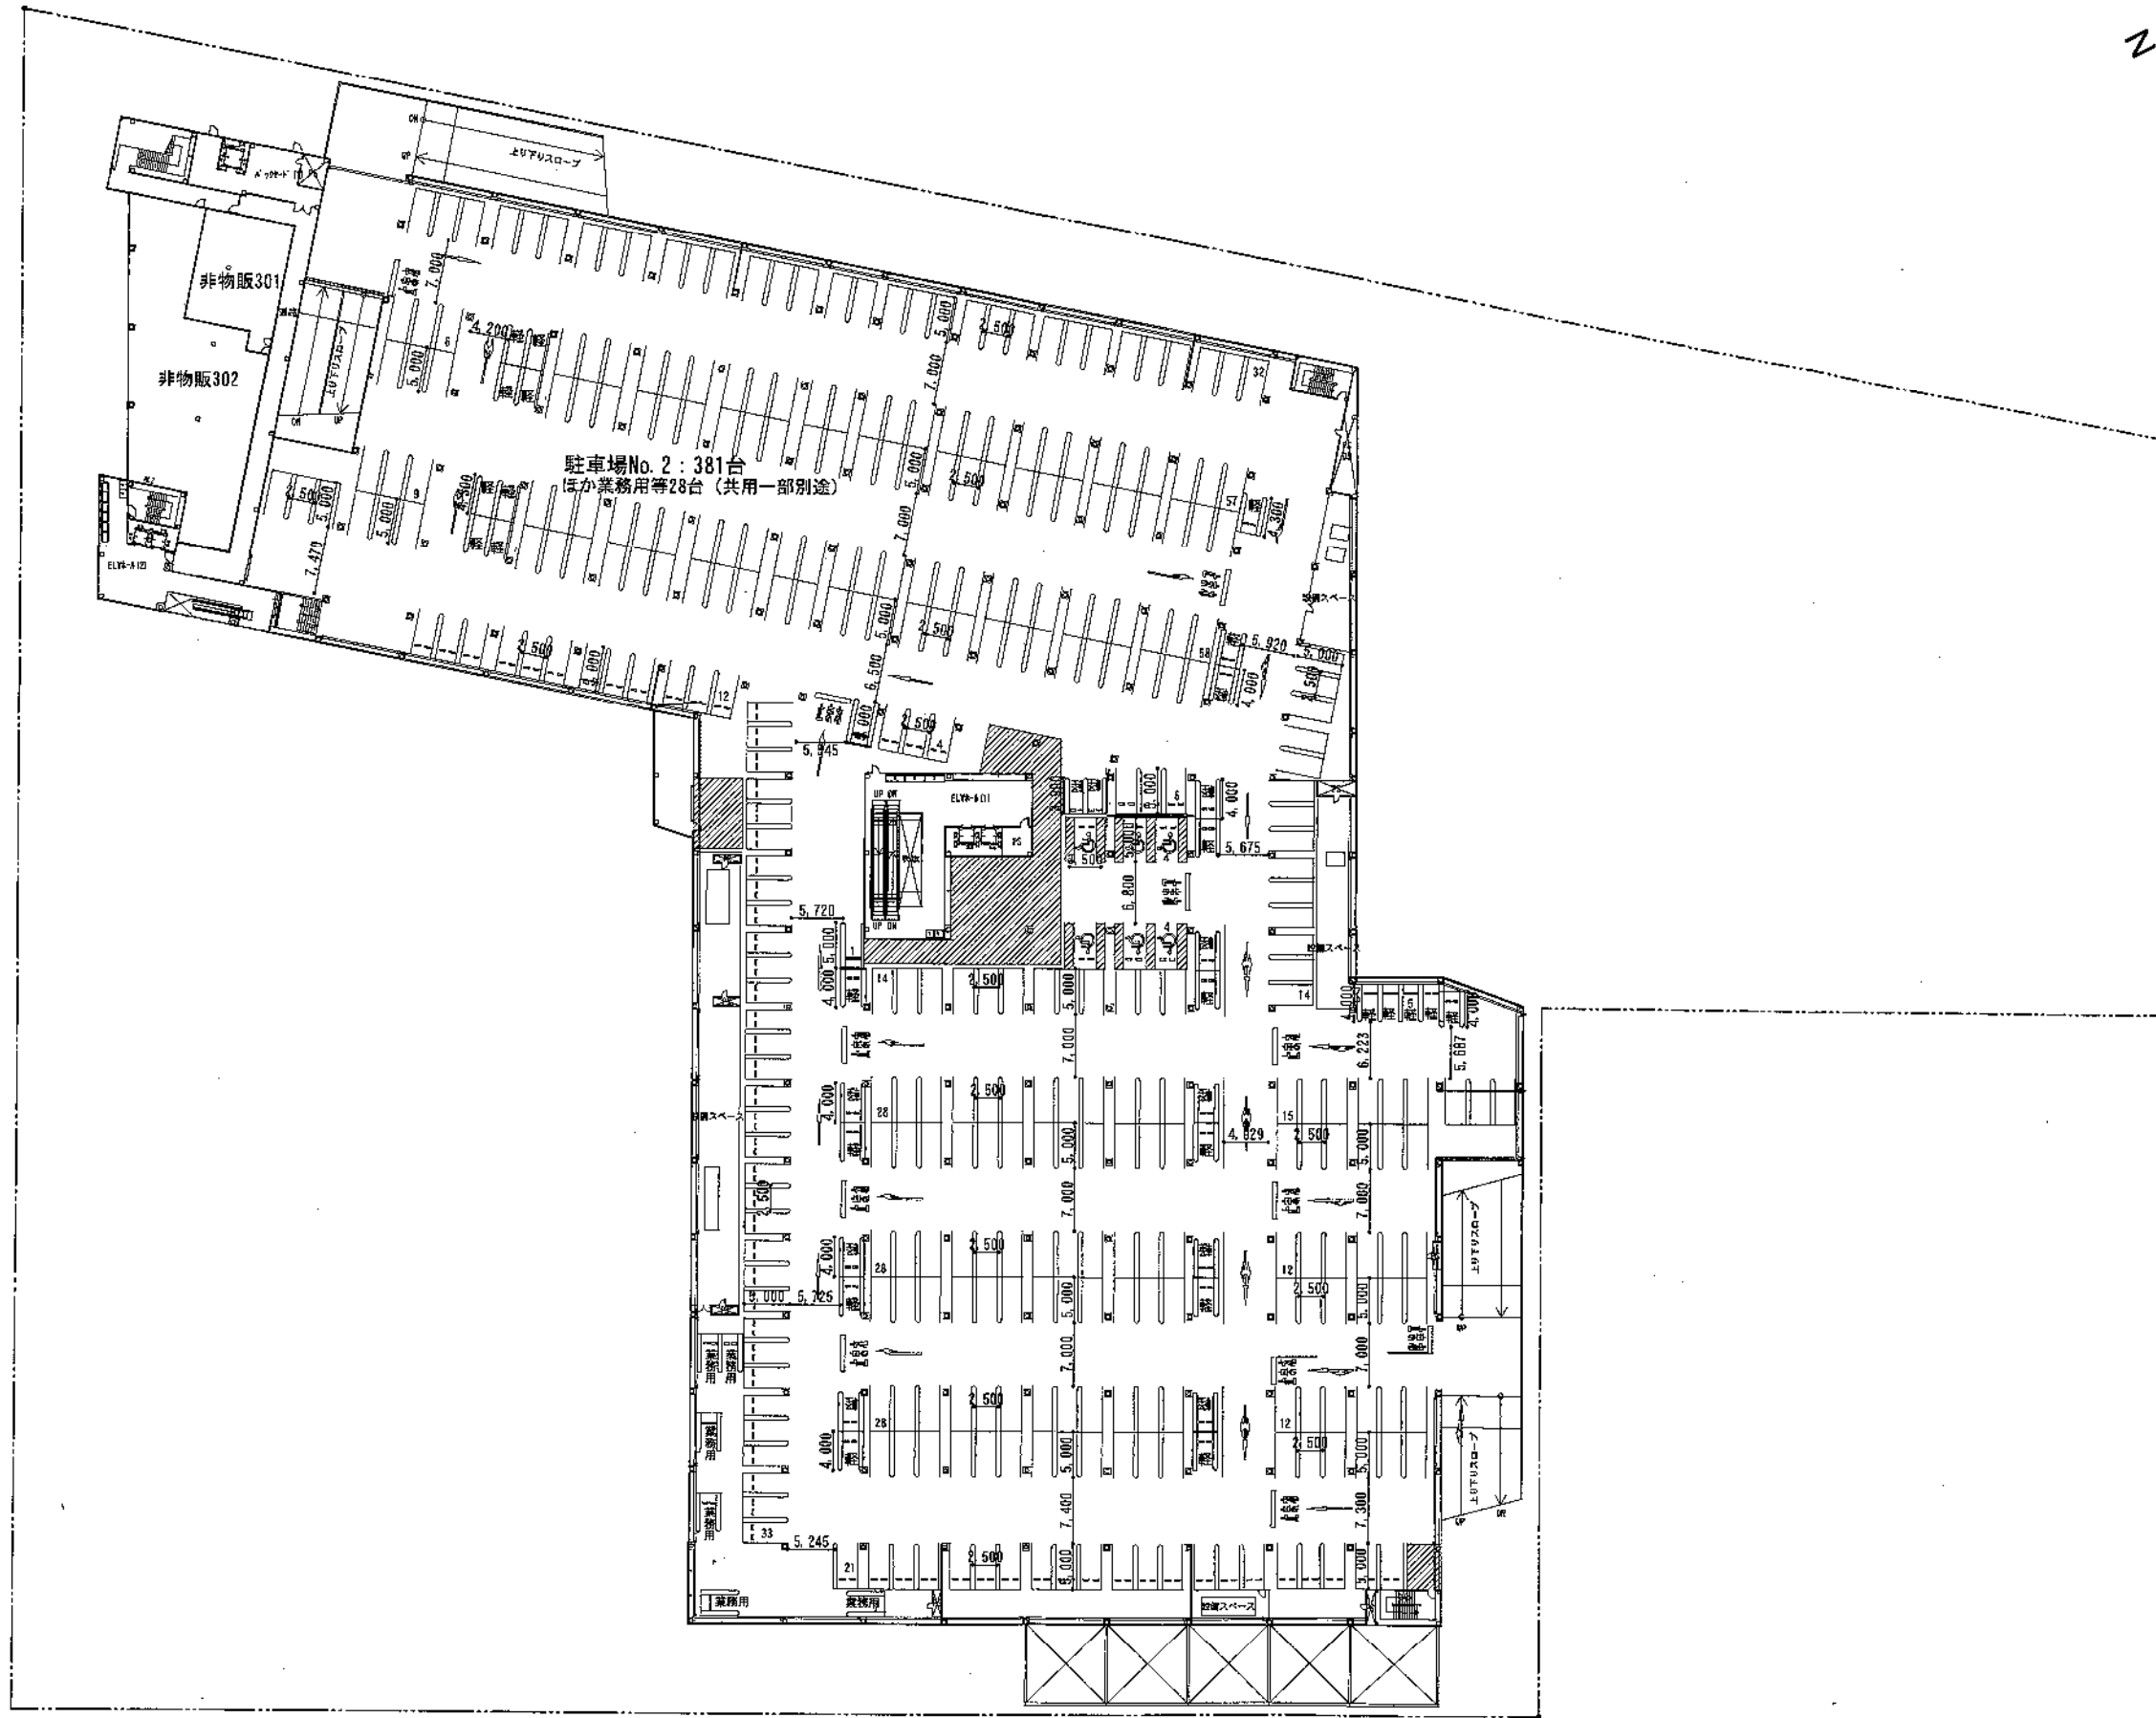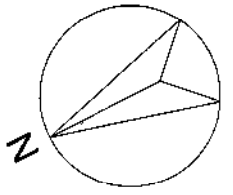


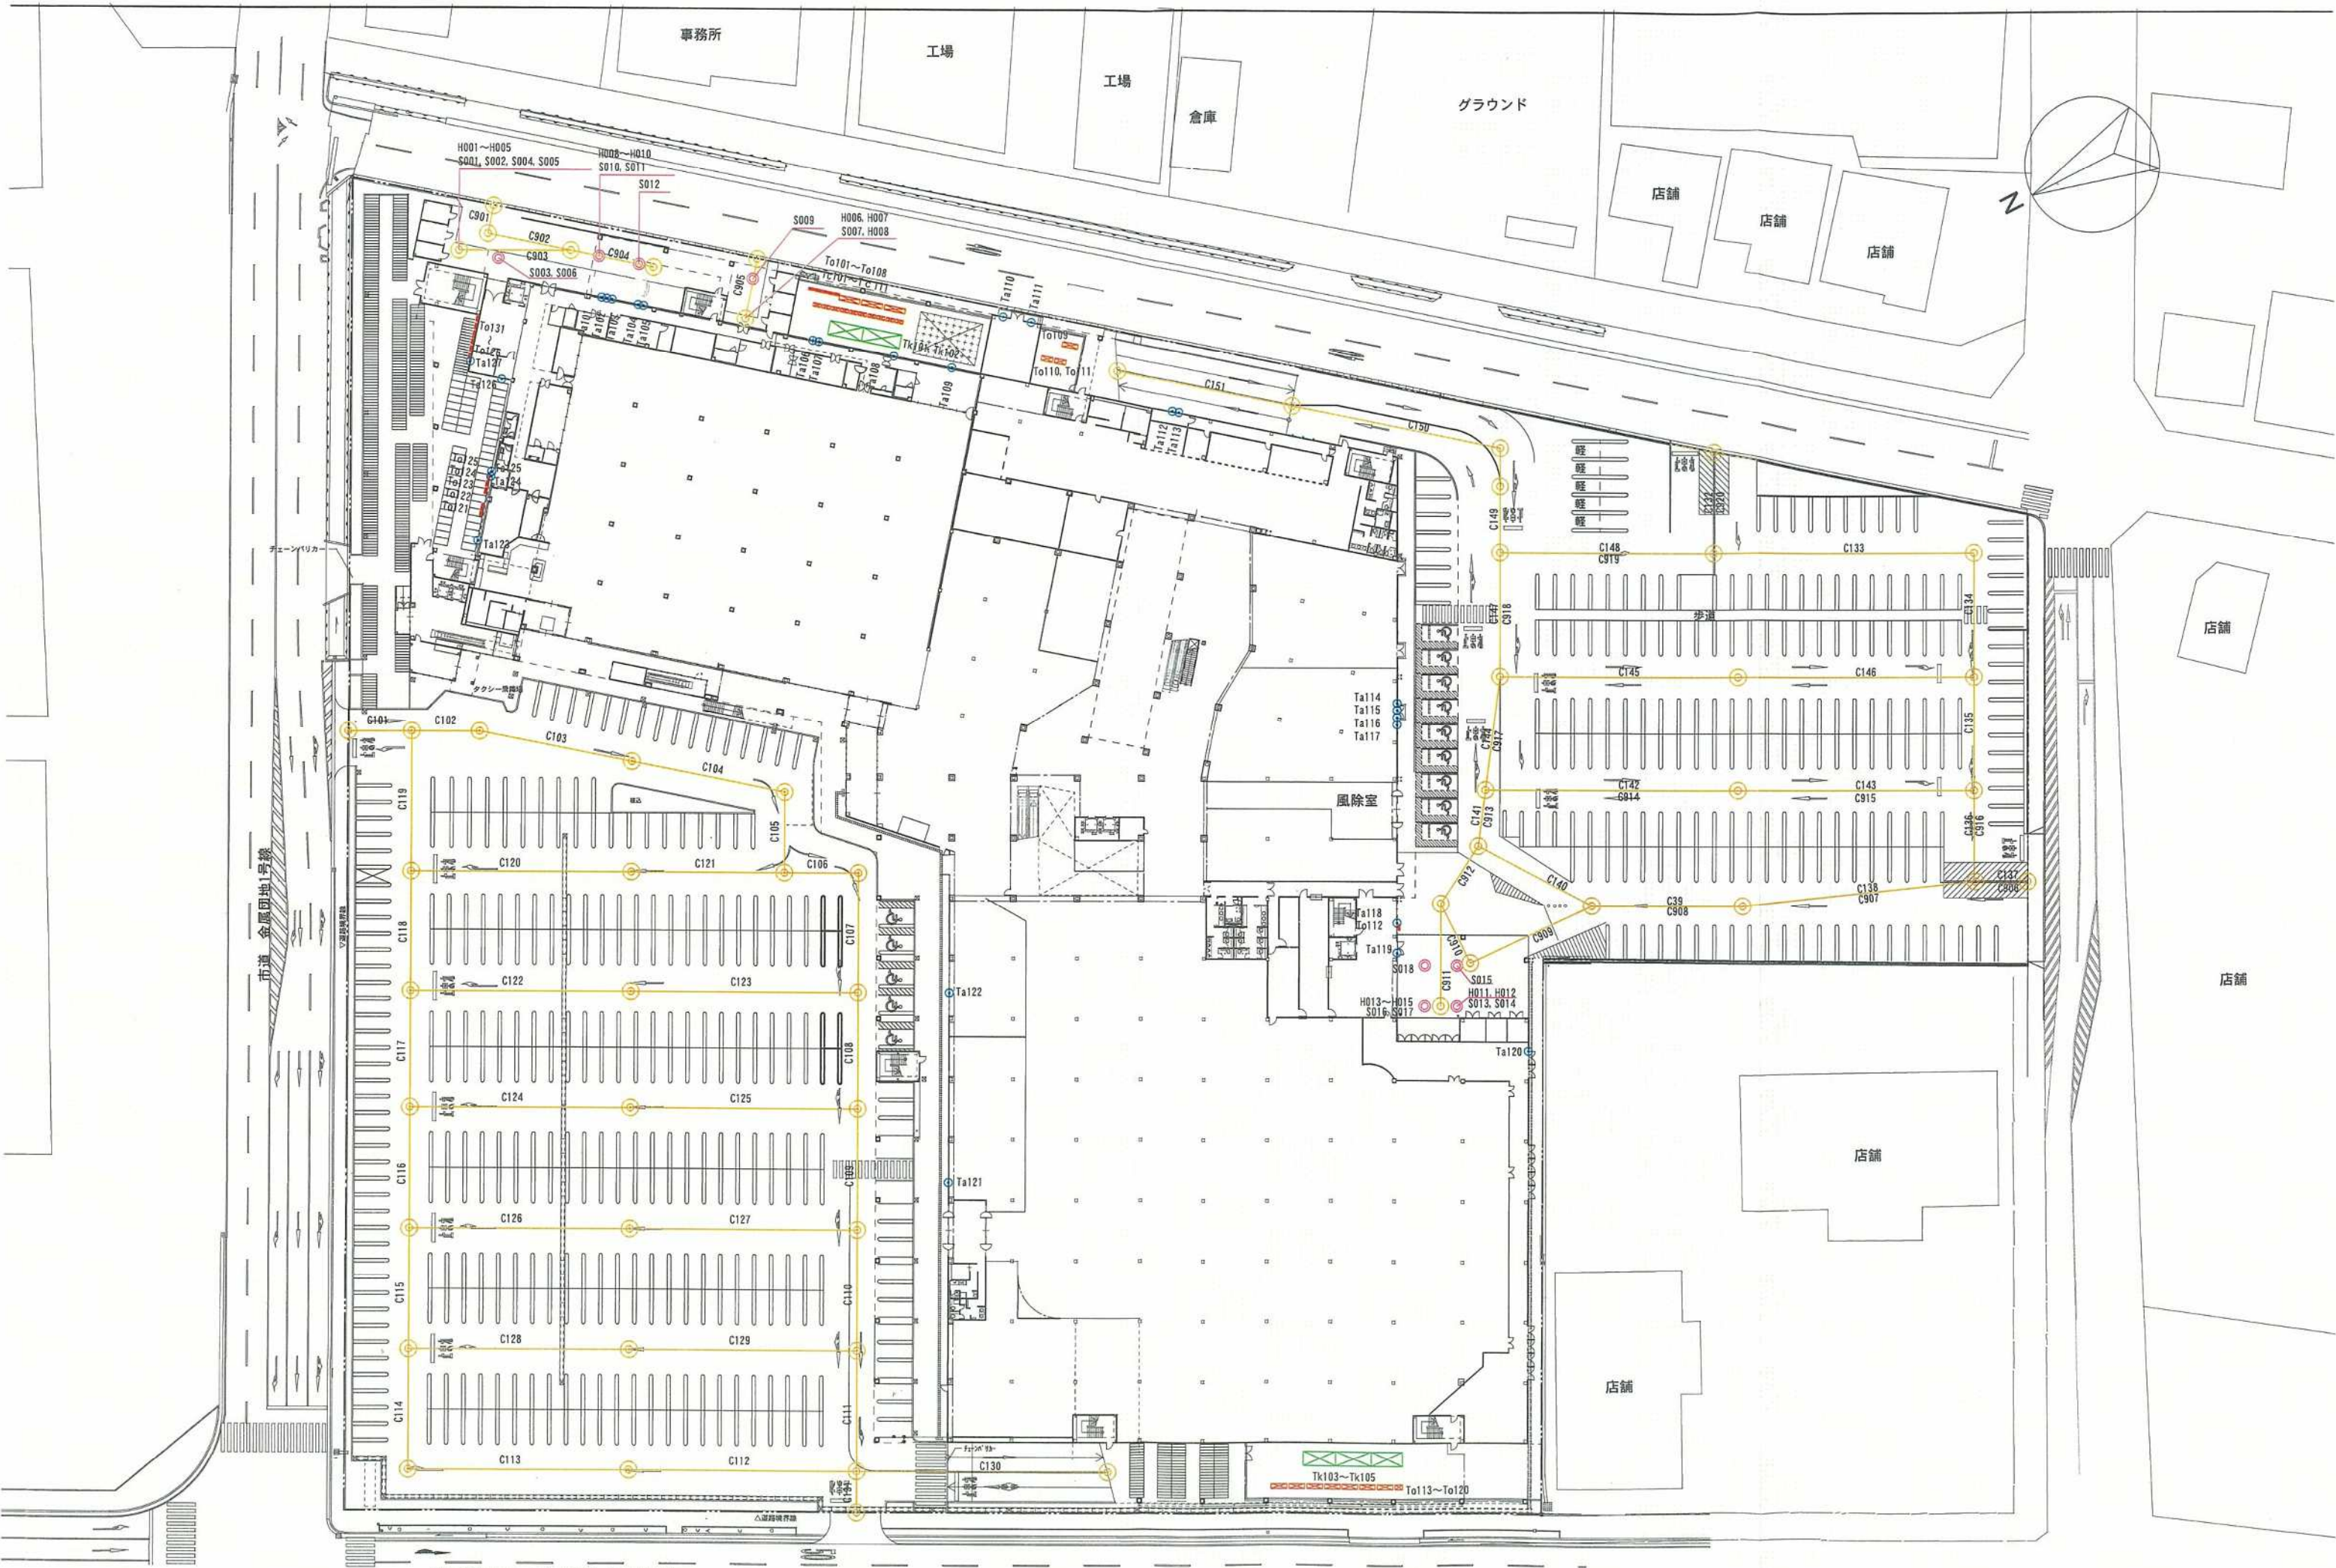

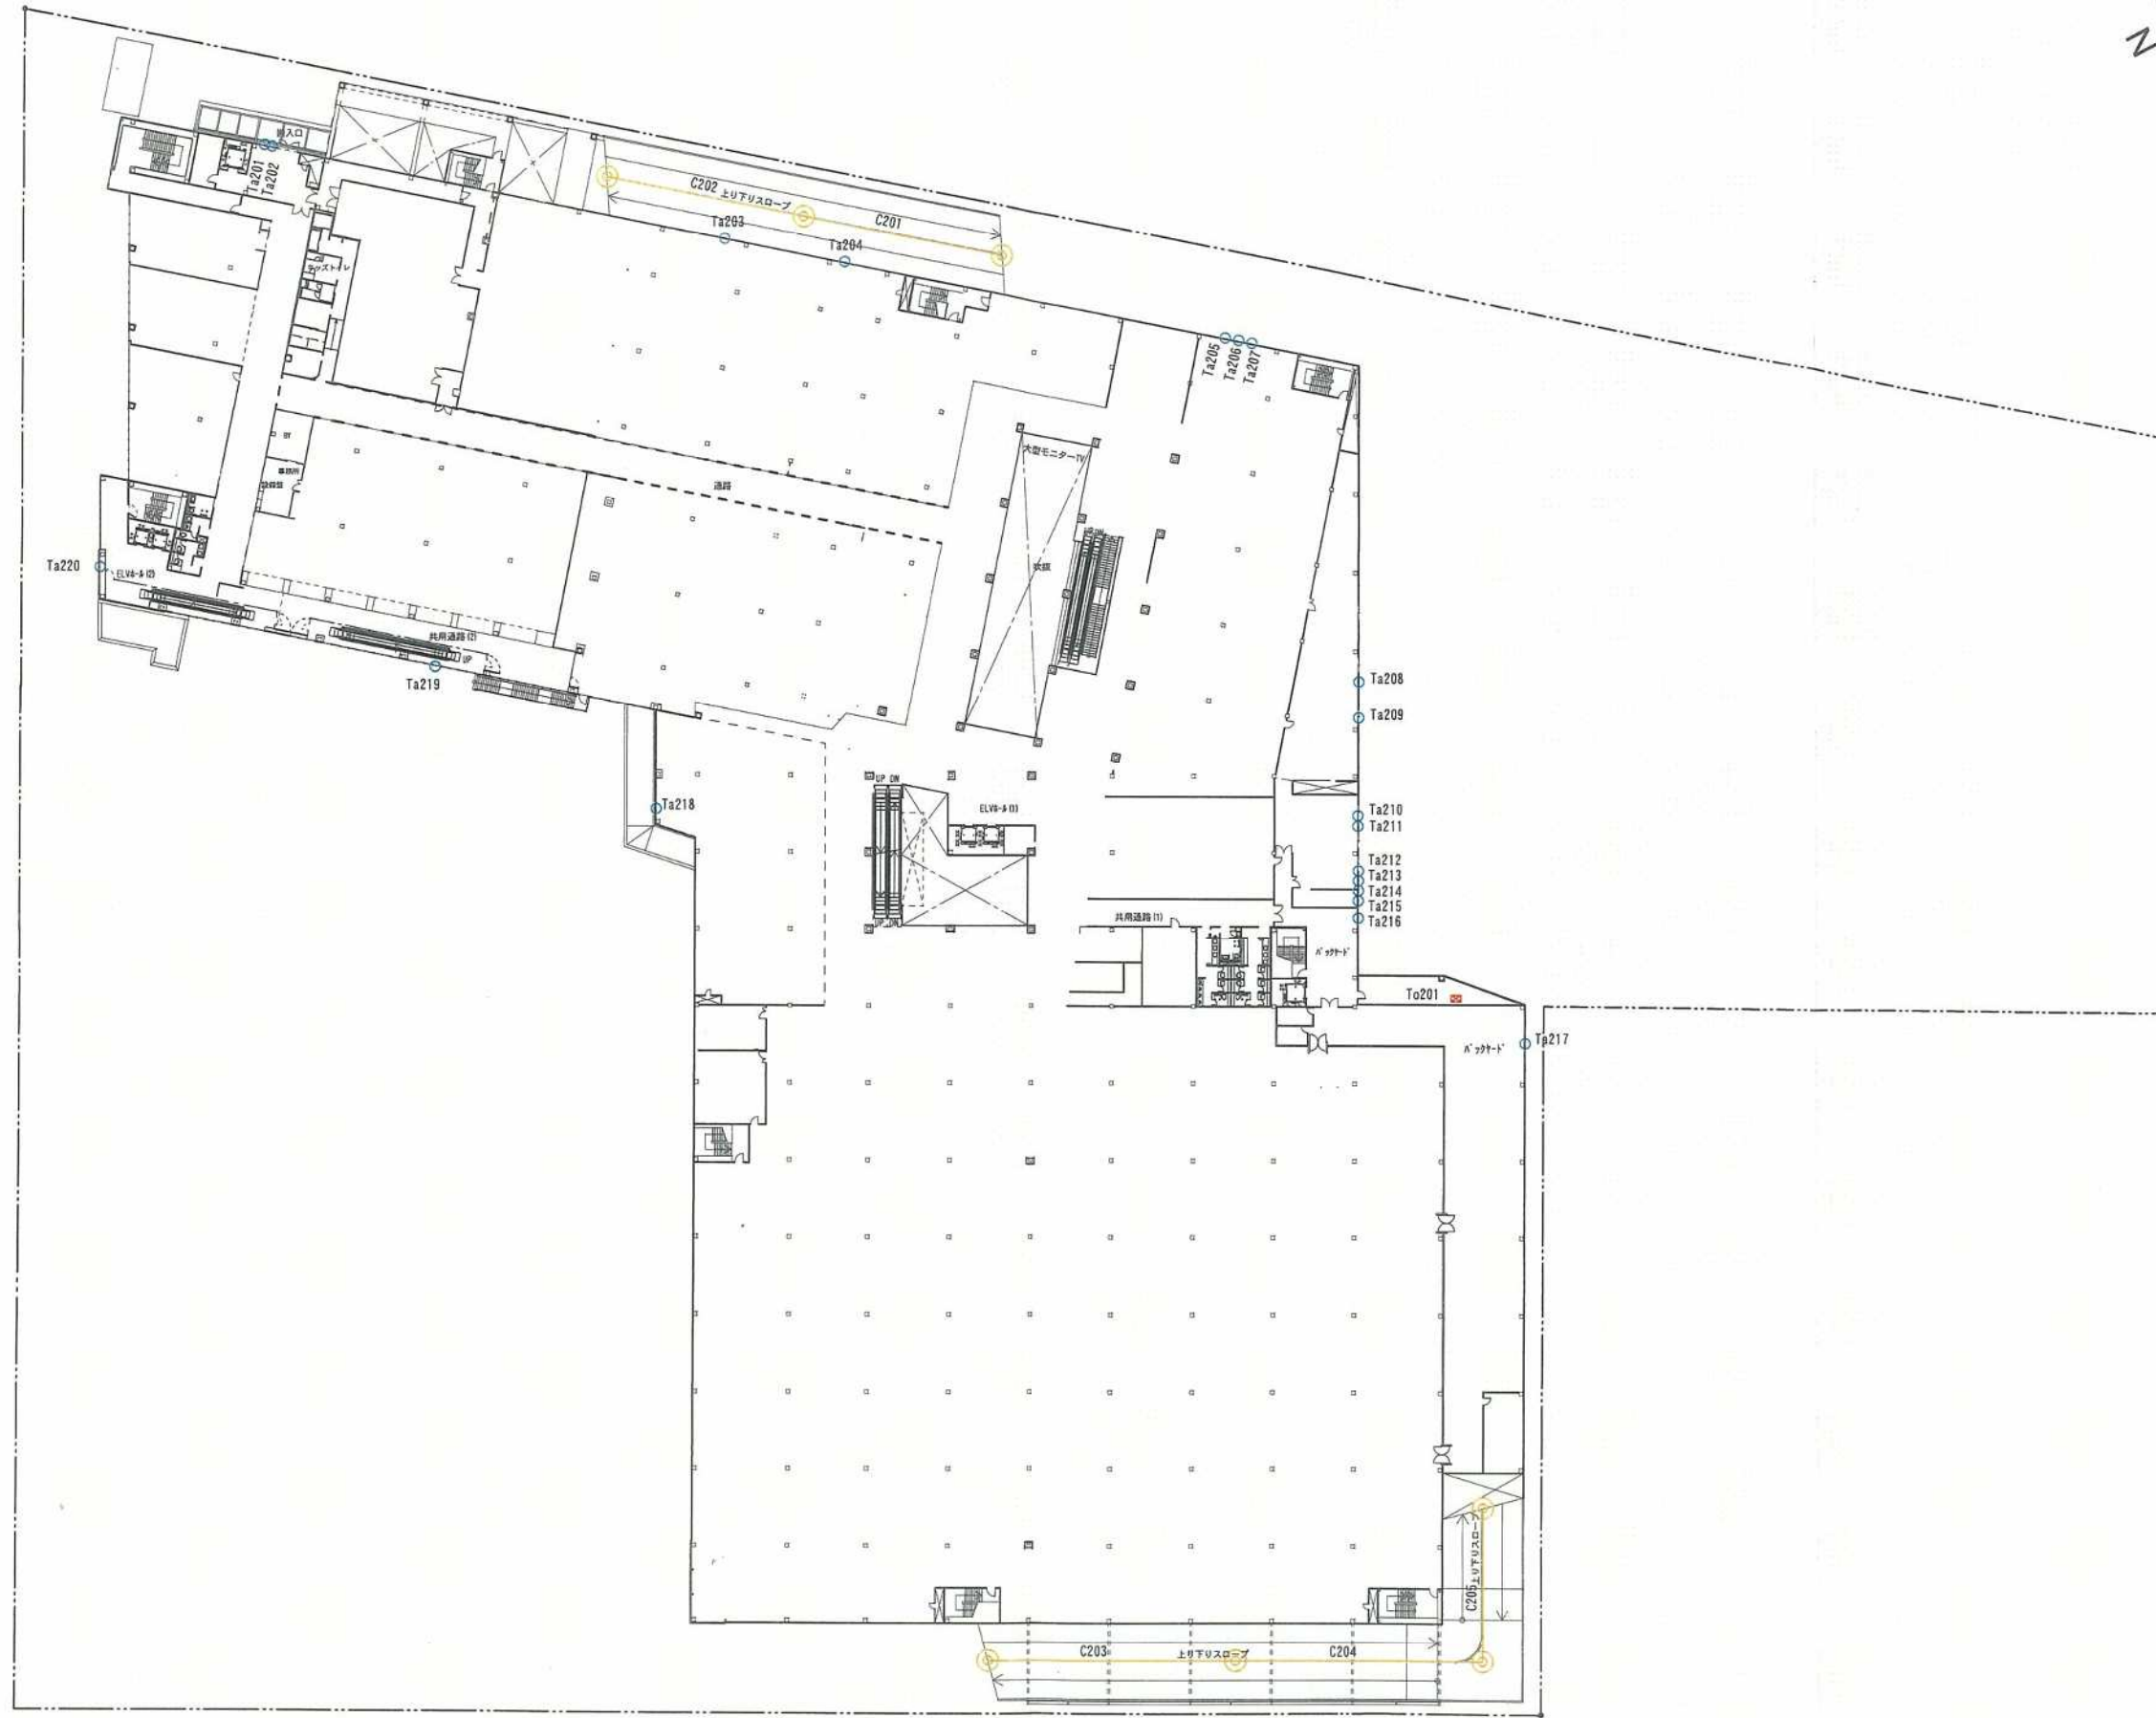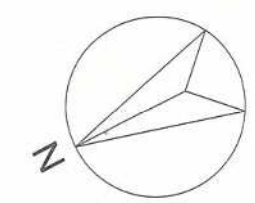

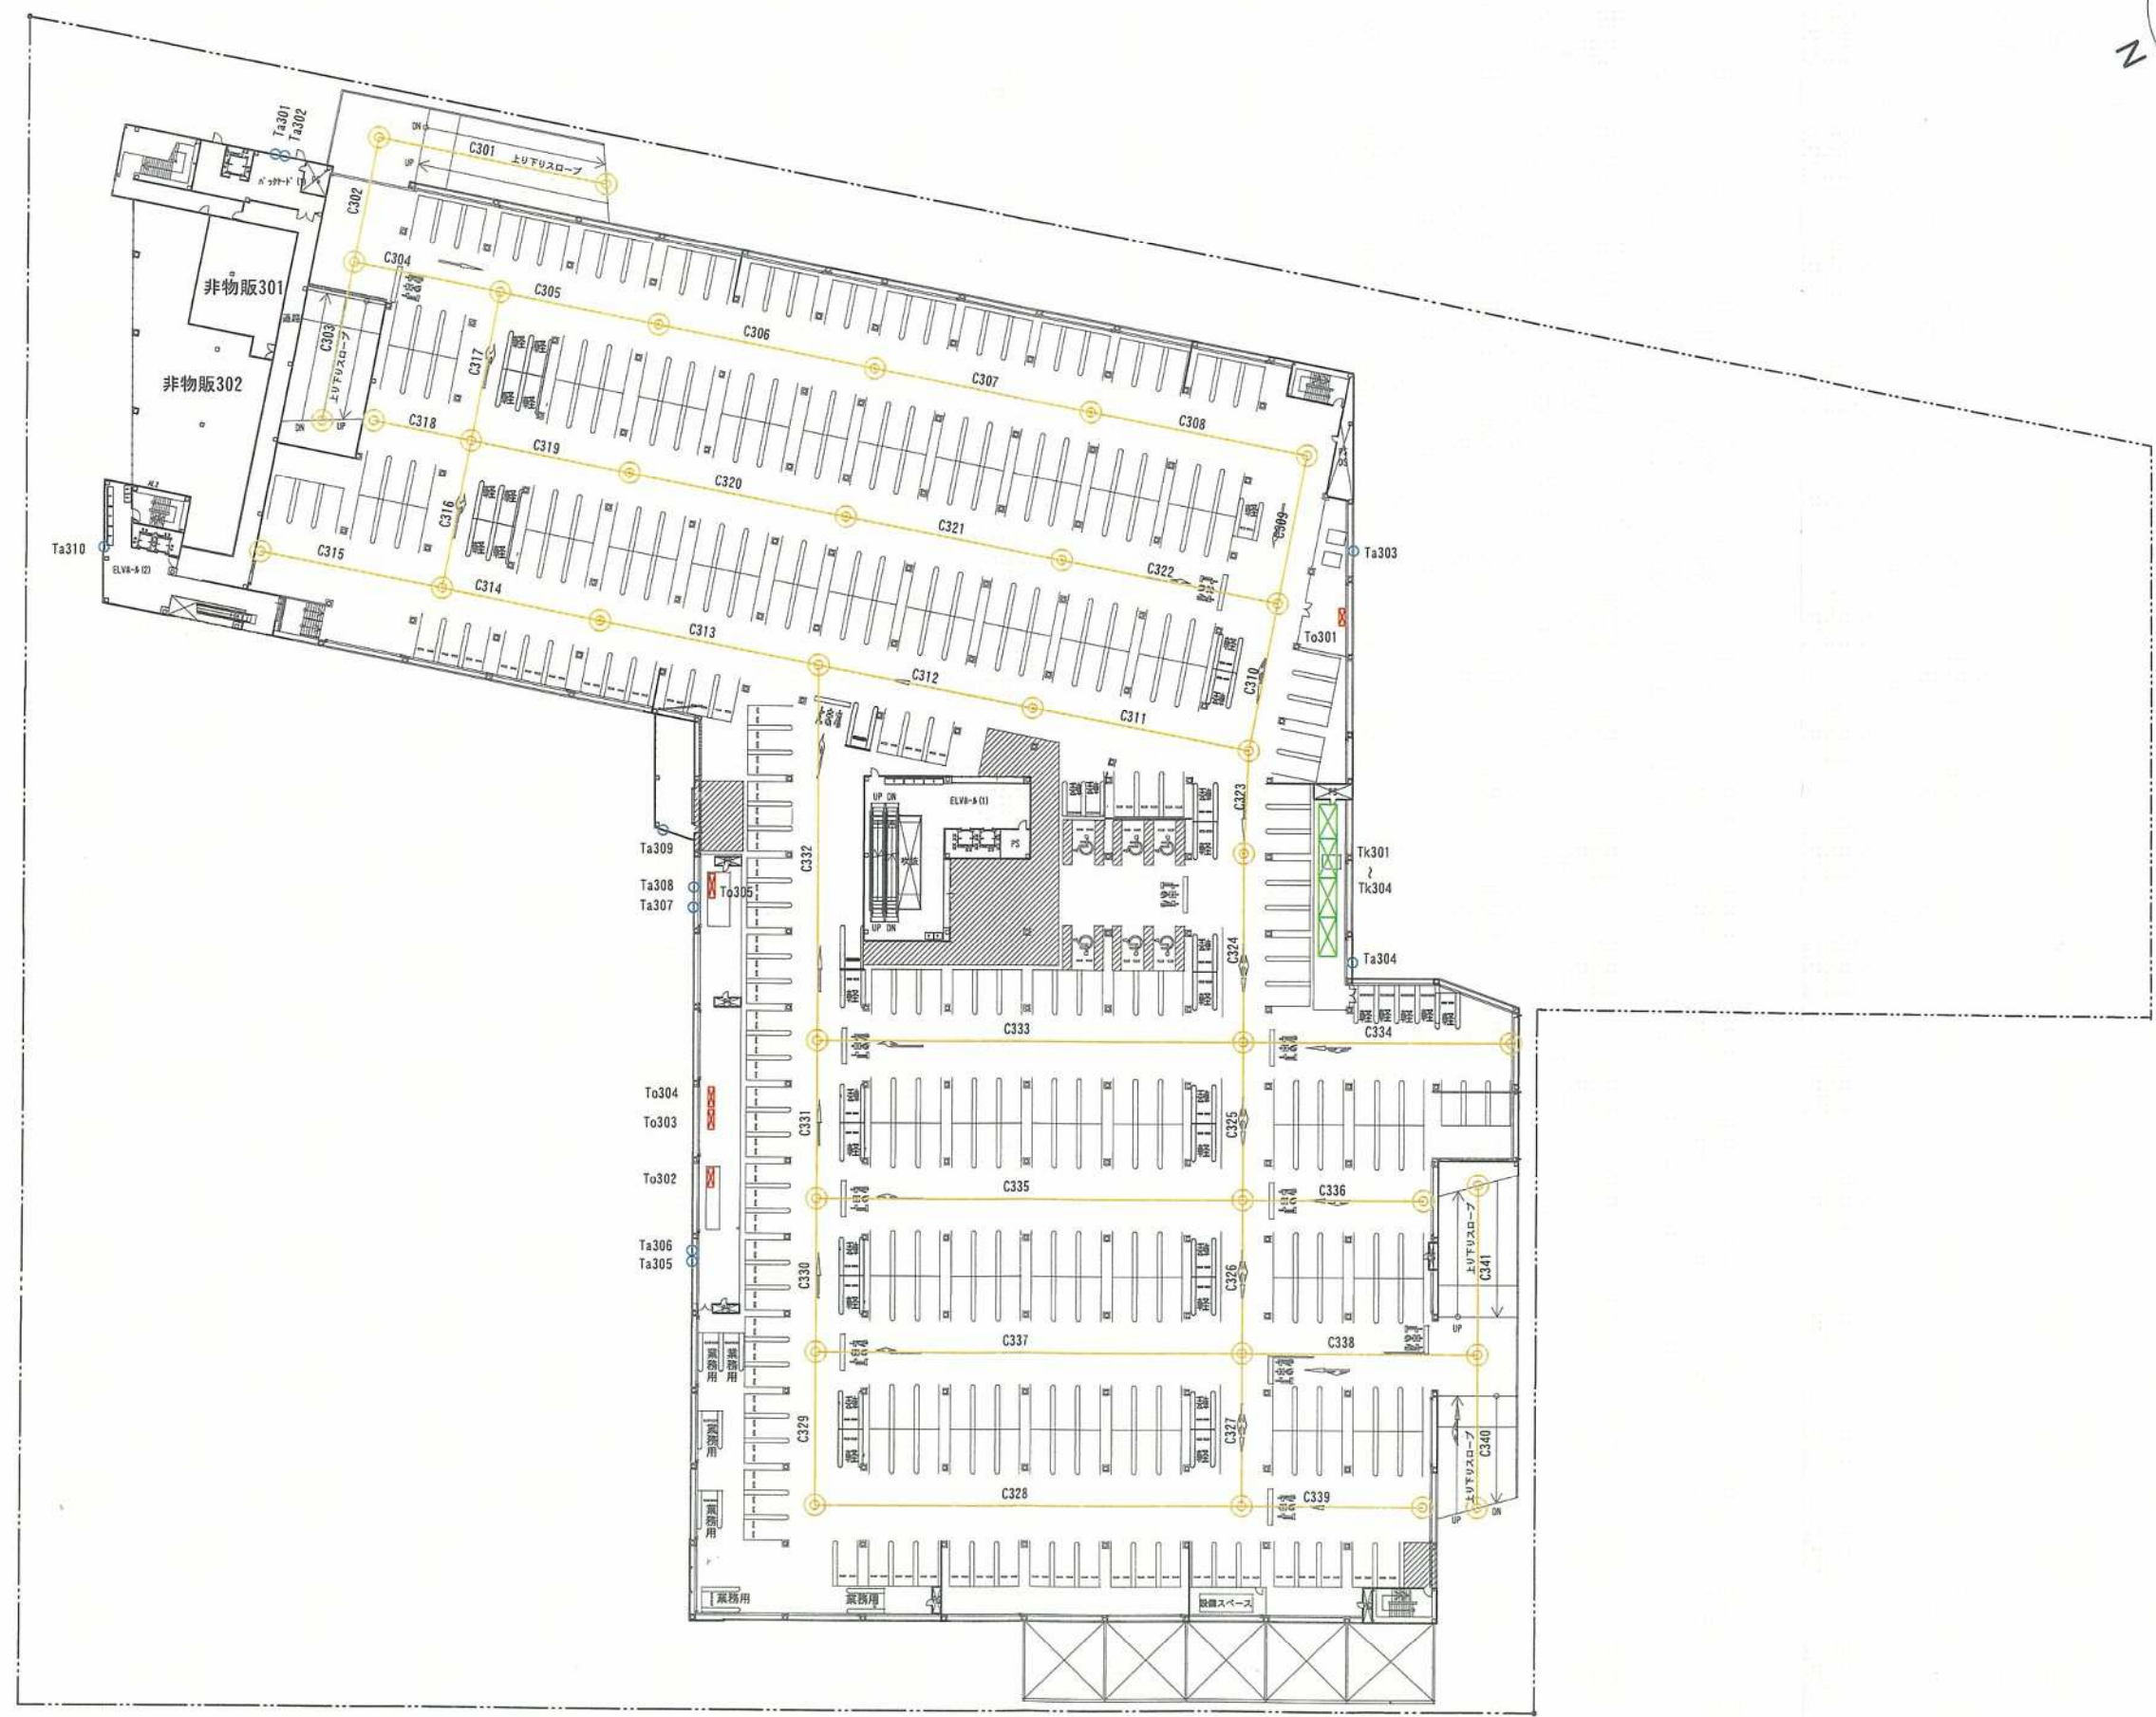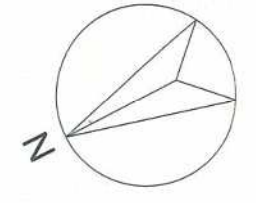

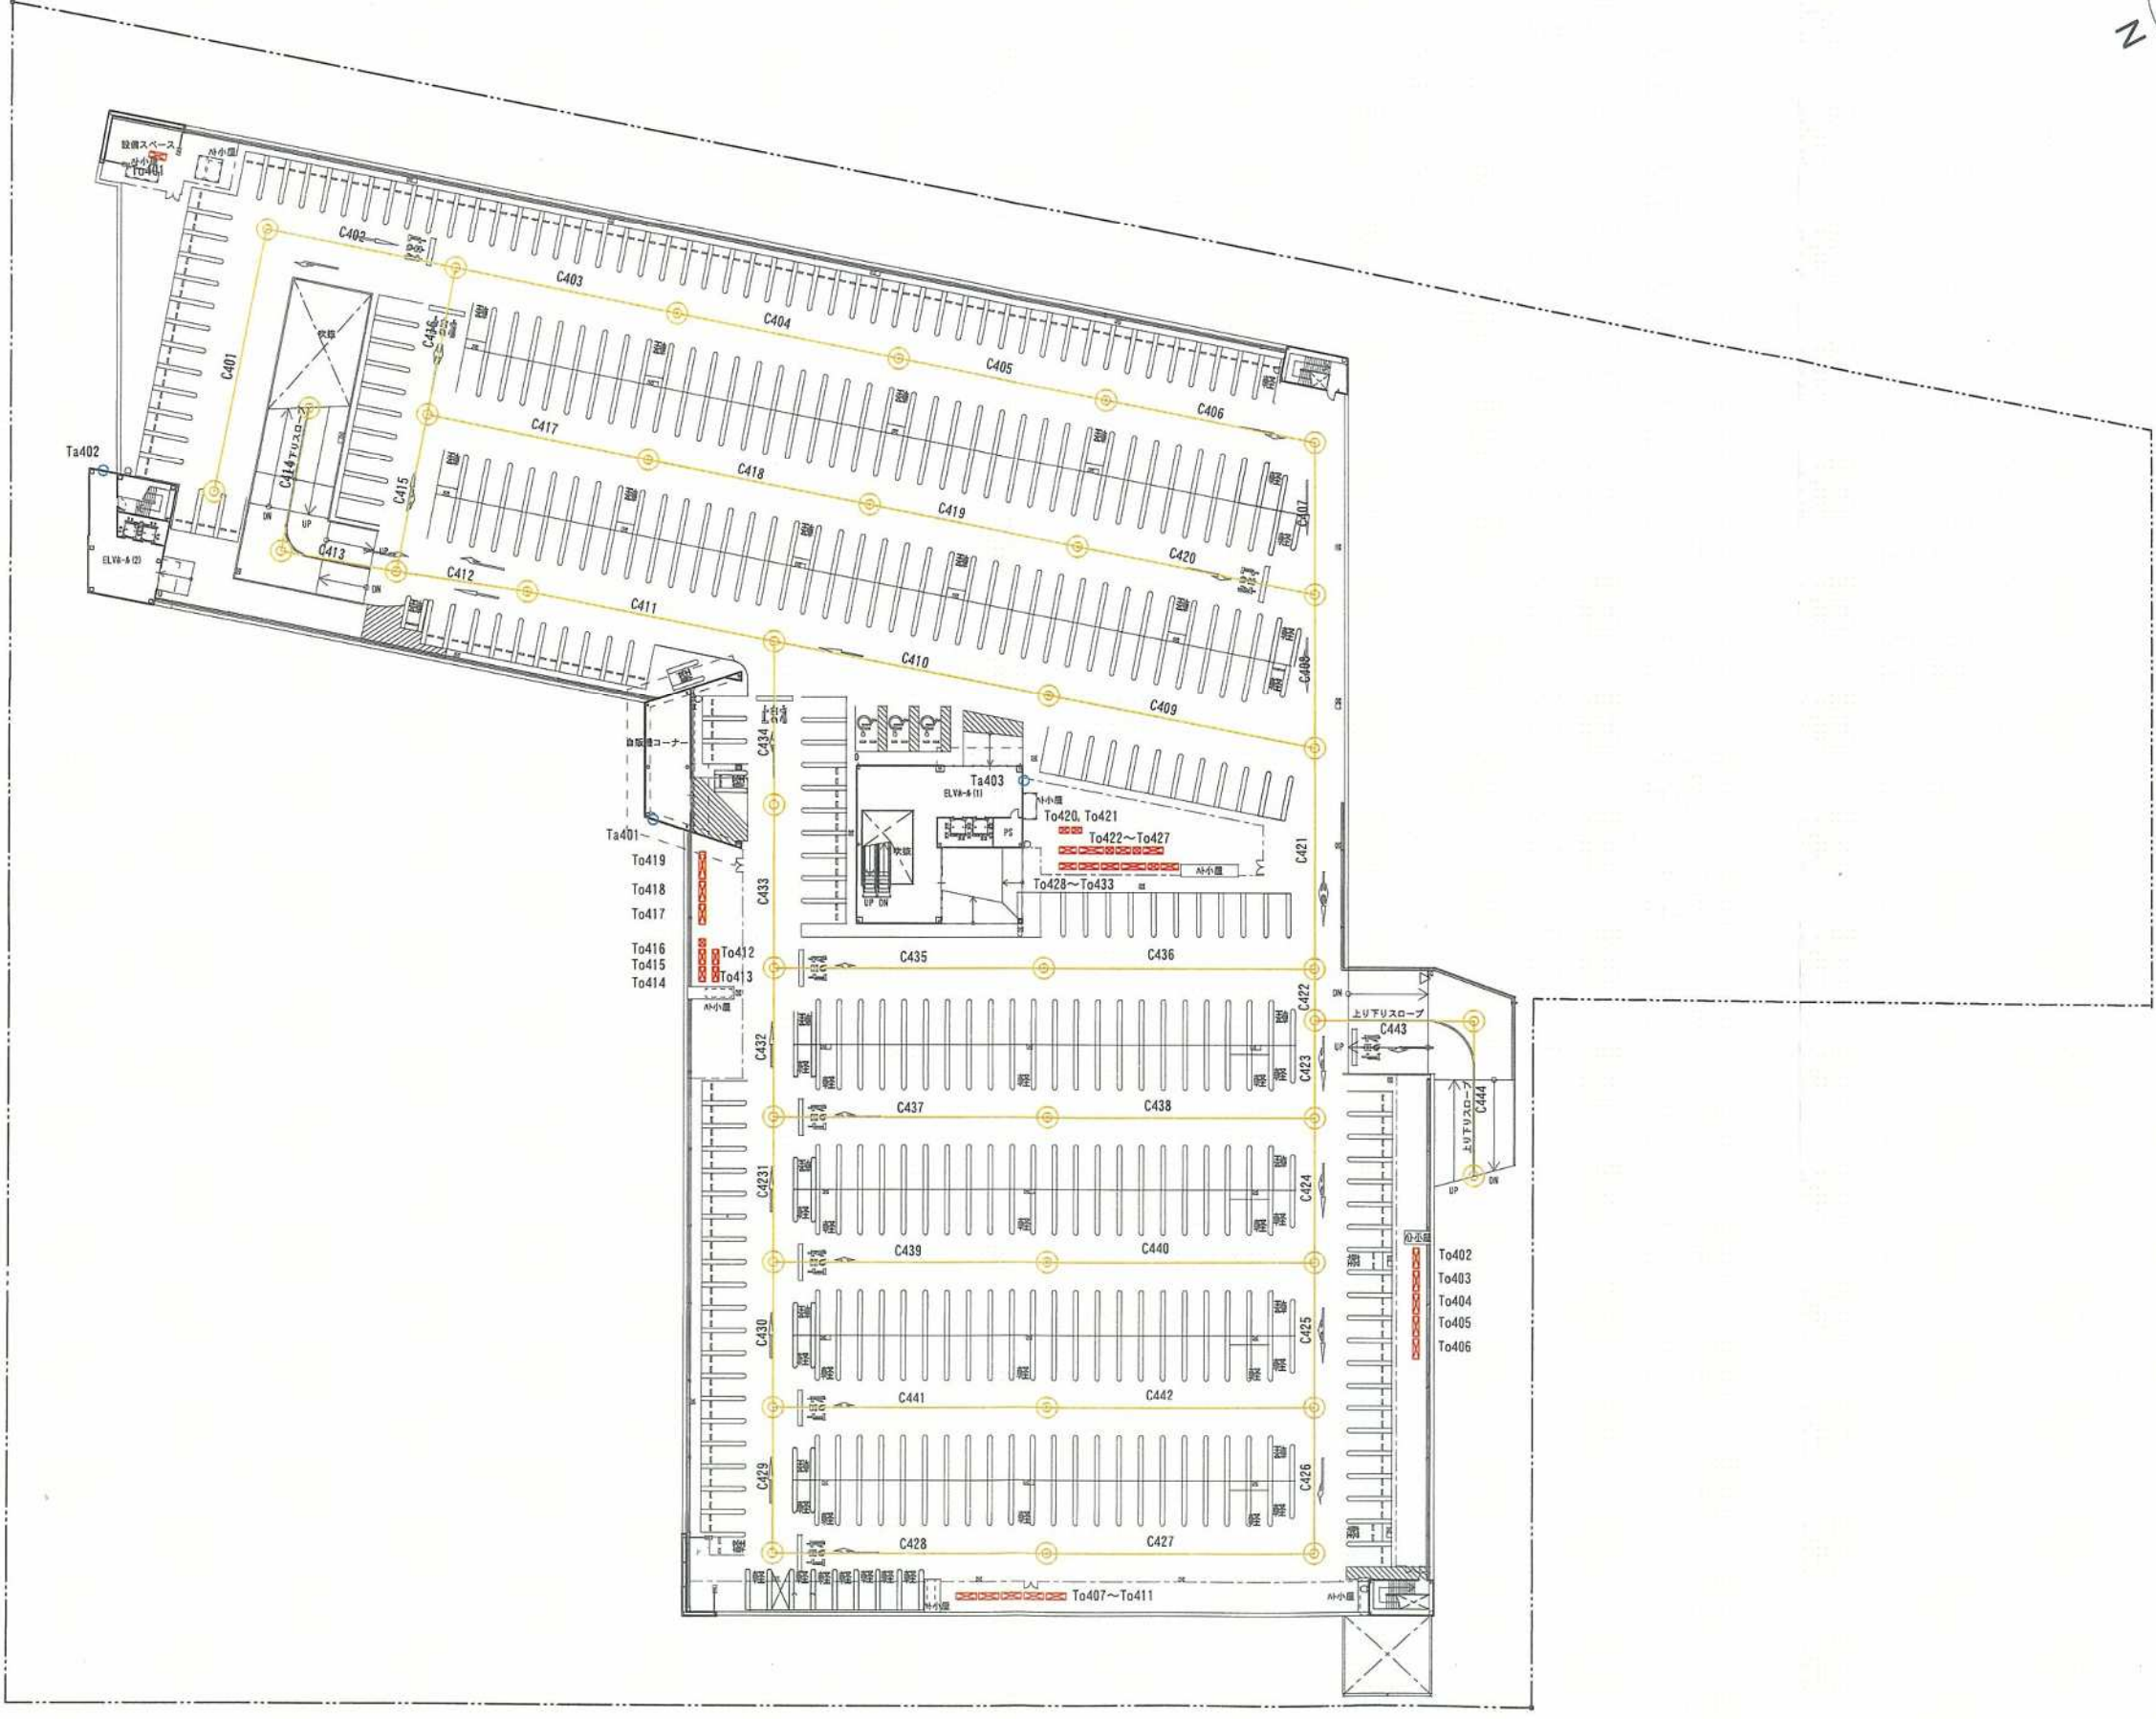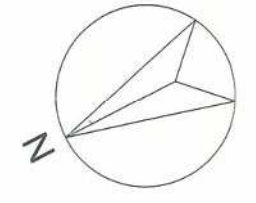

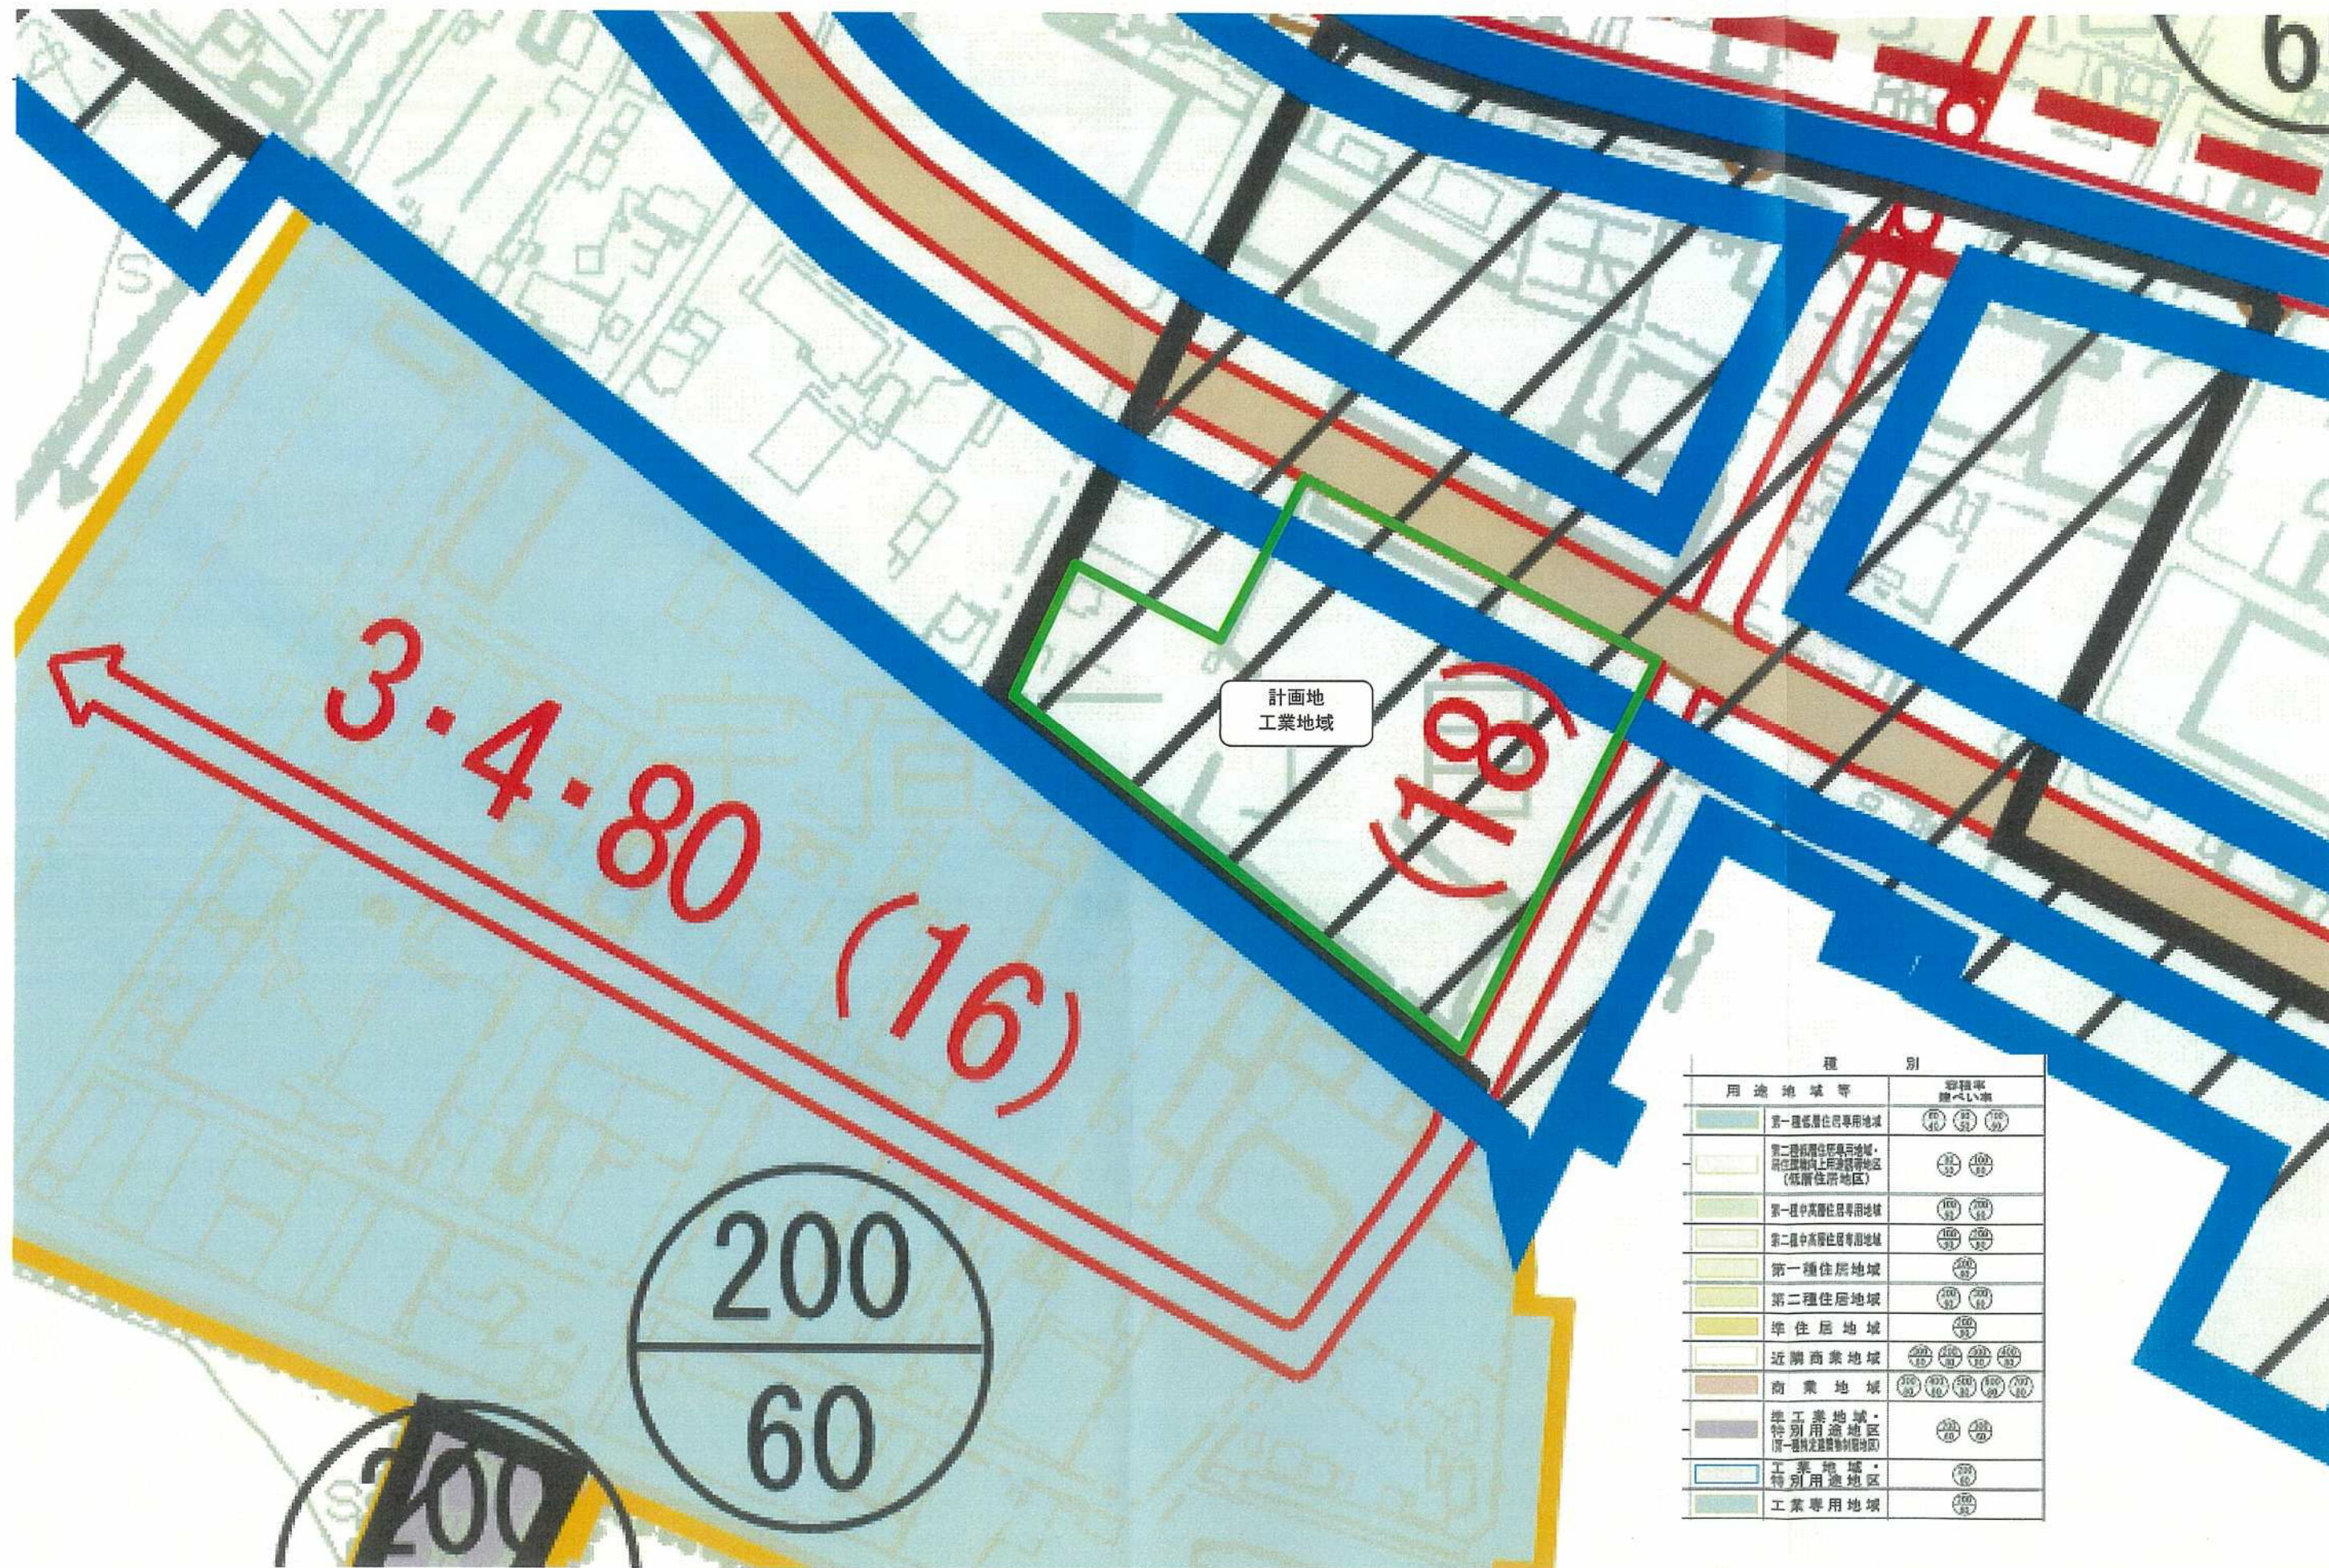

種 別	
用途地域等	容積率 建ぺい率
第一種低層住居専用地域	容積率 100% 建ぺい率 100%
第二種低層住居専用地域・ 前住居域内上住居専用地域 (低層住居地域)	容積率 100% 建ぺい率 100%
第一種中高層住居専用地域	容積率 100% 建ぺい率 100%
第二種中高層住居専用地域	容積率 100% 建ぺい率 100%
第一種住居地域	容積率 100%
第二種住居地域	容積率 100%
準住居地域	容積率 100%
近隣商業地域	容積率 200% 建ぺい率 100%
商業地域	容積率 300% 建ぺい率 100%
準工業地域・ 特別用途地区 (第一種特殊用途地区)	容積率 200% 建ぺい率 100%
工業地域・ 特別用途地区	容積率 200%
工業専用地域	容積率 200%

名称

オプシアミスミ

方位



図面名

用途地域図

Scale

1/2, 500

No.

添付図面 6