



| 中心線座標一覧表 |             |            |
|----------|-------------|------------|
| 測点名      | X座標         | Y座標        |
| 1/000    | -145241.431 | -67274.843 |
| 1/050    | -145287.777 | -67256.238 |
| 1/060    | -145296.721 | -67251.766 |
| 1/080    | -145314.610 | -67242.822 |
| 1/100    | -145332.498 | -67233.878 |
| 1/120    | -145349.609 | -67223.598 |
| 1/140    | -145363.905 | -67209.677 |
| 1/160    | -145374.562 | -67192.808 |
| 1/180    | -145380.992 | -67173.918 |
| 1/200    | -145382.841 | -67154.050 |
| 1/220    | -145380.008 | -67134.298 |
| 1/232.9  | -145375.759 | -67122.131 |
| 1/240    | -145372.648 | -67115.751 |
| 1/260    | -145361.913 | -67098.885 |
| 1/280    | -145350.901 | -67082.189 |
| 1/284.7  | -145348.313 | -67078.266 |
| 1/290    | -145345.395 | -67073.842 |
| 1/296.5  | -145341.816 | -67068.416 |
| 1/297.1  | -145341.485 | -67067.915 |
| 1/300    | -145339.888 | -67065.494 |
| 1/306    | -145336.585 | -67060.486 |
| 1/320    | -145328.876 | -67048.799 |
| 1/340    | -145317.864 | -67032.104 |
| 1/360    | -145306.851 | -67015.409 |
| 1/380    | -145295.839 | -66998.714 |
| 1/400    | -145284.826 | -66982.019 |
| 1/404    | -145282.624 | -66978.680 |
| 412.5    | -145277.944 | -66971.584 |
| 1/420    | -145273.814 | -66965.324 |
| 1/440    | -145262.802 | -66948.629 |
| 1/460    | -145251.789 | -66931.933 |
| 1/471.9  | -145245.265 | -66921.982 |
| 1/480    | -145240.998 | -66915.097 |

| IP座標一覧表 |             |            |
|---------|-------------|------------|
| 測点名     | X座標         | Y座標        |
| IP-1    | -145251.966 | -67274.143 |
| IP-2    | -145421.579 | -67189.340 |
| IP-3    | -145211.974 | -66871.572 |
| IP-4    | -145190.912 | -66738.675 |
| IP-5    | -145456.402 | -66680.513 |

# 総合流域防災（河川） 二級河川 大里川 平面図 S=1:1,000

| 基準点座標一覧表 |             |            |
|----------|-------------|------------|
| 測点名      | X座標         | Y座標        |
| 測中央-6    | -144582.436 | -67196.815 |
| 測中央-10   | -144558.225 | -67019.123 |
| 測中央-11   | -145020.618 | -66923.088 |
| TA-0     | -145011.411 | -66935.246 |
| TA-1     | -145100.919 | -66813.114 |
| TA-2     | -145172.812 | -66782.918 |
| TA-3     | -145283.069 | -66737.423 |
| TA-4     | -145372.187 | -66734.956 |
| TA-5     | -145449.176 | -66639.677 |
| TA-6     | -145517.863 | -66652.051 |
| TA-7     | -145583.921 | -66593.173 |
| TA-8     | -145653.221 | -66552.528 |
| TA-9     | -145727.370 | -66514.029 |
| TA-10    | -145787.689 | -66481.452 |
| TA-11    | -145865.018 | -66440.296 |
| TA-12    | -145912.295 | -66397.633 |

| 測点名   | X座標         | Y座標        |
|-------|-------------|------------|
| TG-1  | -144837.006 | -67083.294 |
| TG-2  | -144880.649 | -67218.568 |
| TG-3  | -144870.187 | -67323.774 |
| TG-4  | -145033.904 | -67250.020 |
| TG-5  | -145207.629 | -67228.849 |
| TG-6  | -145263.309 | -67221.757 |
| TG-7  | -145312.801 | -67187.817 |
| TG-8  | -145338.400 | -67158.095 |
| TG-9  | -145370.234 | -67047.427 |
| TG-10 | -145303.312 | -66949.655 |
| TG-11 | -145242.559 | -66830.929 |
| TH-1  | -145319.537 | -67078.435 |
| TH-2  | -145284.491 | -67023.860 |
| TH-3  | -145261.405 | -66986.063 |
| TH-4  | -145234.516 | -66945.580 |
| TH-5  | -145186.709 | -66886.526 |
| TH-6  | -145173.842 | -66849.985 |
| TH-7  | -145161.520 | -66819.805 |
| TH-8  | -145143.764 | -66788.785 |

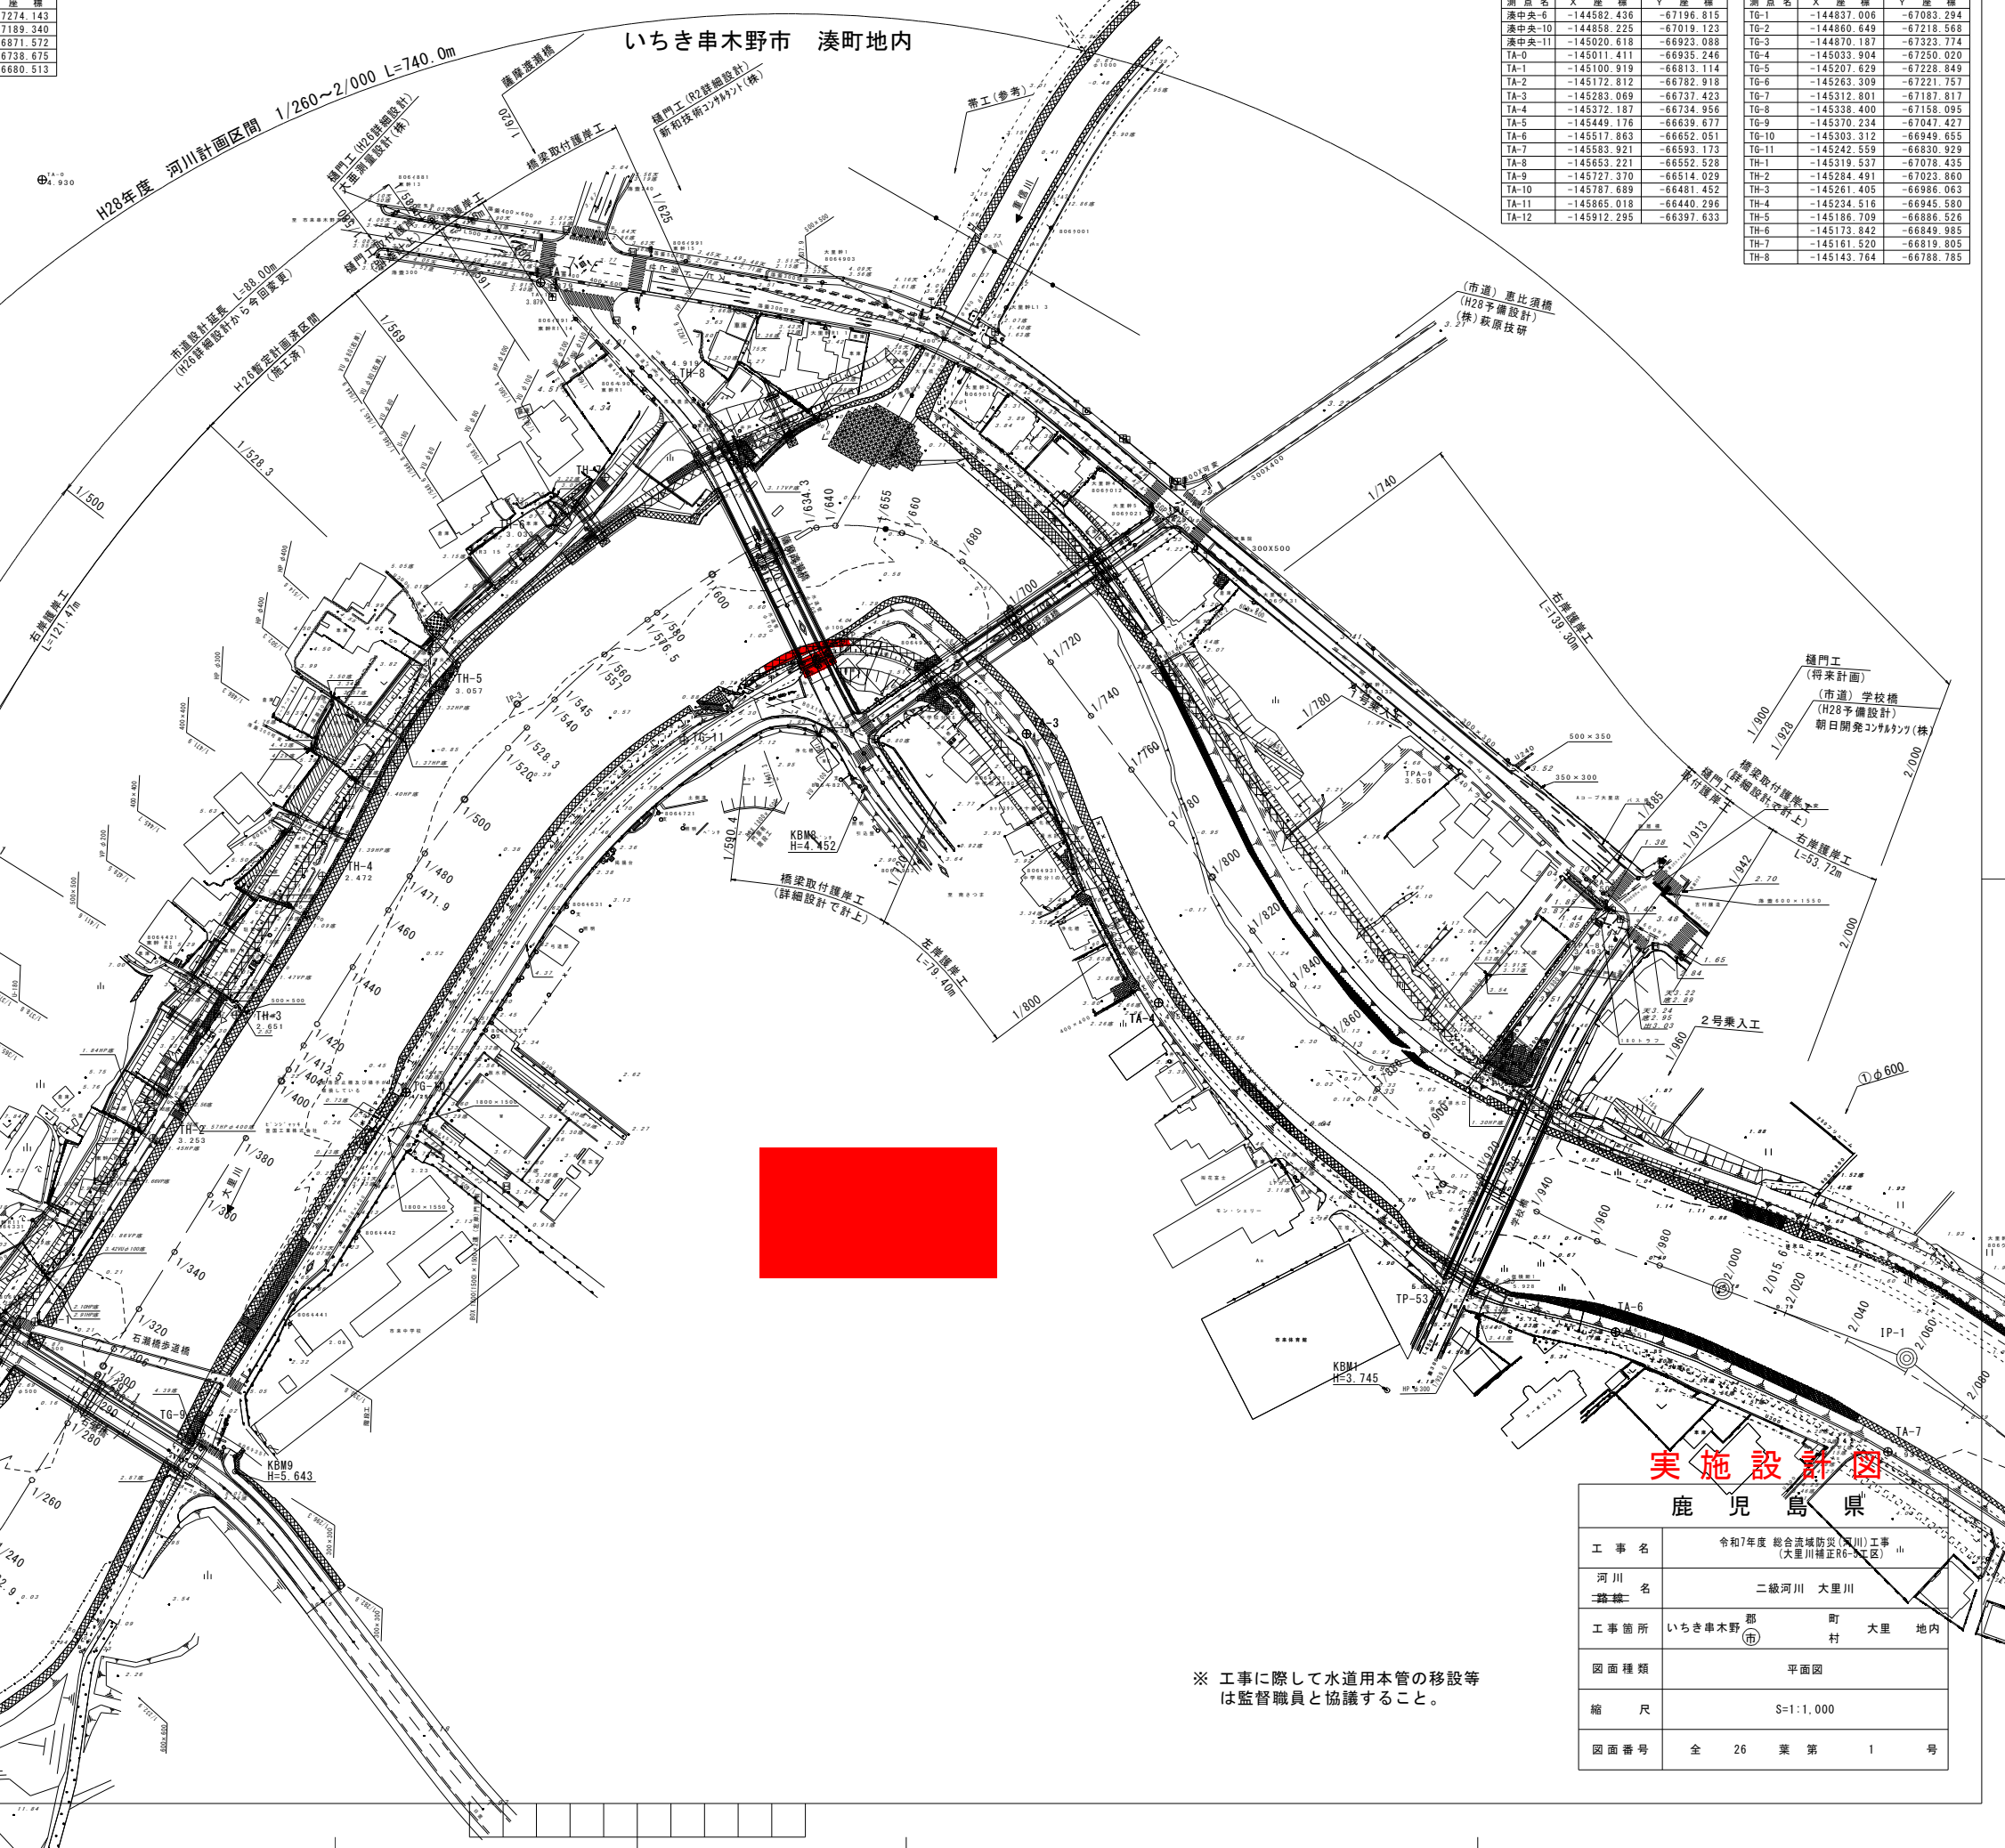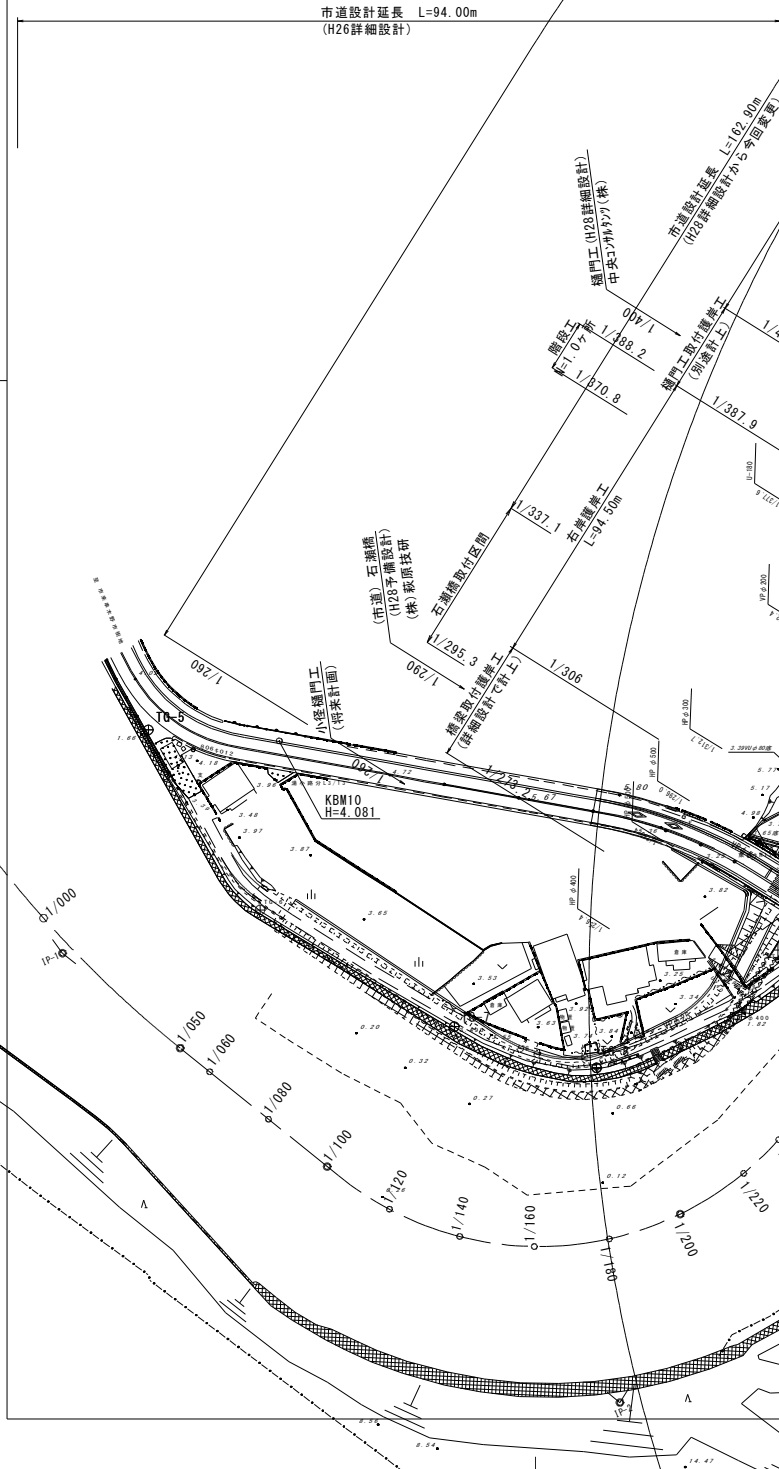


## 実施設計図

| 鹿 児 島 県 |                                       |
|---------|---------------------------------------|
| 工 事 名   | 令和7年度 総合流域防災(河川)工事<br>(大里川補正R6-2工区) 山 |
| 河 川 名   | 二級河川 大里川                              |
| 工事箇所    | いちき串木野 郡 町 大里 地内<br>(市) 村             |
| 図面種類    | 平面図                                   |
| 縮 尺     | S=1:1,000                             |
| 図面番号    | 全 26 葉 第 1 号                          |

※ 工事に際して水道用本管の移設等は監督職員と協議すること。

V=1:100  
H=1:1,000

H28年度 河川計画区間 1/260~2/000 L=740.0m

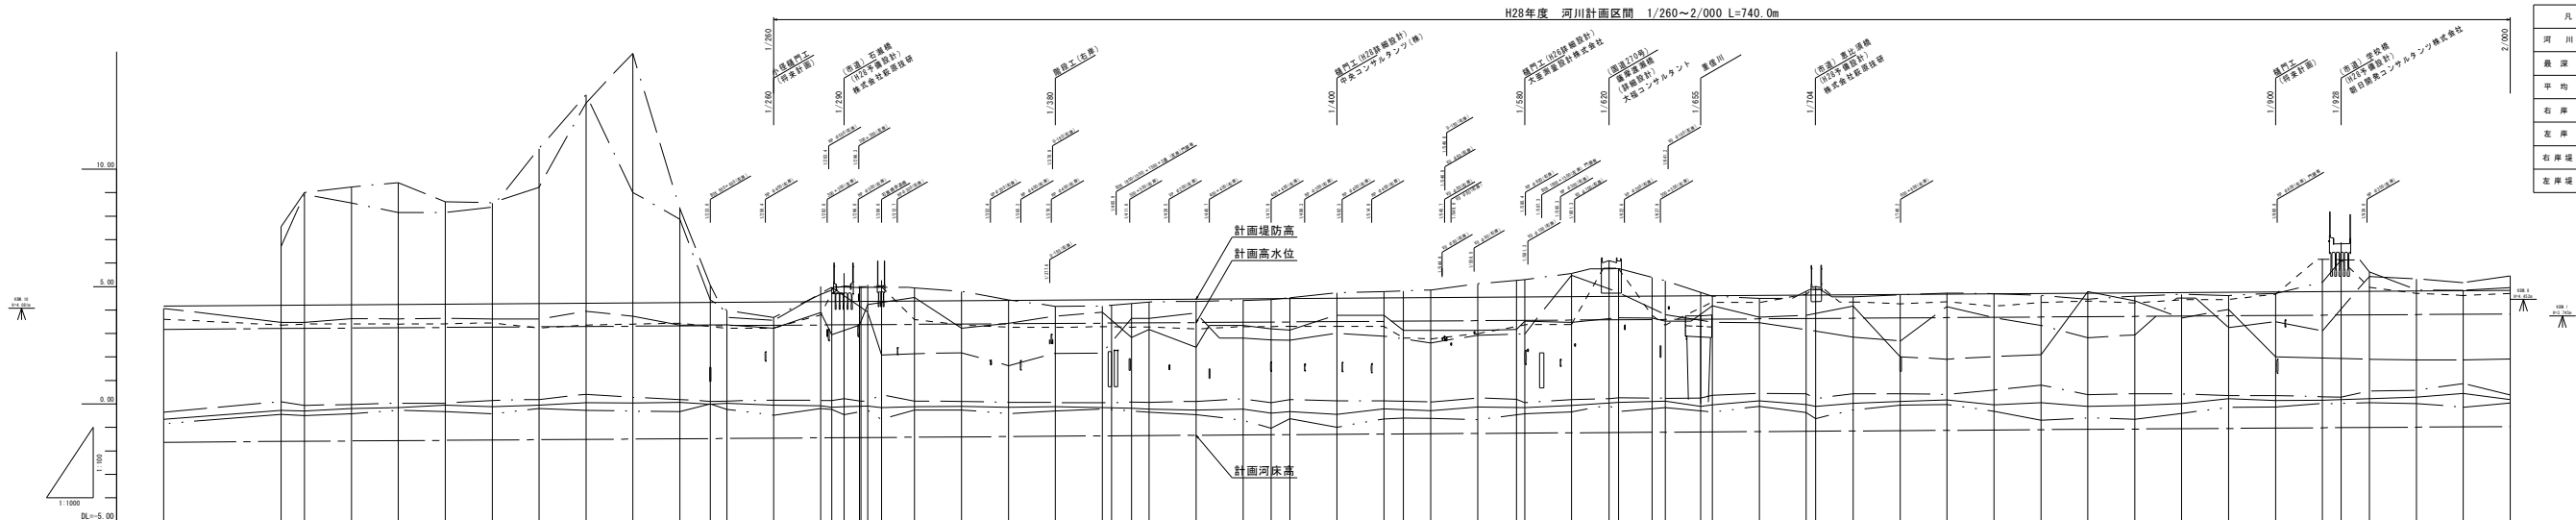

| 凡 例 (規 定)     |       | 凡 例 (計 画) |       |
|---------------|-------|-----------|-------|
| 河 川 水 位       | _____ | 計 画 高 水 位 | _____ |
| 最 深 河 床 高     | _____ | 計 画 堤 防 高 | _____ |
| 平 均 河 床 高     | _____ | 計 画 河 床 高 | _____ |
| 右 岸 堤 防 高     | ----- |           |       |
| 左 岸 堤 防 高     | _____ |           |       |
| 右 岸 堤 内 地 盤 高 | _____ |           |       |
| 左 岸 堤 内 地 盤 高 | _____ |           |       |

## 実施設計図

| 鹿 児 島 県                |                                     |     |    |    |
|------------------------|-------------------------------------|-----|----|----|
| 工 事 名                  | 令和7年度 総合流域防災(河川)工事<br>(大豊川補正R6-5工区) |     |    |    |
| 河 川<br><del>工事</del> 名 | 二級河川 大豊川                            |     |    |    |
| 工事箇所                   | いちき串木野 郡                            | 町   | 大字 | 地内 |
|                        | (市 村)                               |     |    |    |
| 図面種類                   | 計画縦断面図                              |     |    |    |
| 縮 尺                    | V=1:100<br>H=1:1,000                |     |    |    |
| 図面番号                   | 全 26                                | 案 第 | 2  | 号  |

横断図(14) S=1:200

| 凡 例          |    |
|--------------|----|
| 将来計画(W=1/30) | —— |
| 暫定計画(W=1/10) | —— |
| 暫々定計画(W=1/5) | —— |

| 測点                | (1/590.4)1/600 | 全体 | 水替 |
|-------------------|----------------|----|----|
| ① 一次掘削            | 15.5           | -  | -  |
| ② 二次掘削            | -              | -  | -  |
| ③ 床掘              | -              | -  | -  |
| ④ 埋戻(投入)          | -              | -  | -  |
| ⑤ 埋戻(D)(最大幅W<1.0) | -              | -  | -  |
| ⑥ 盛土(W<2.5)       | -              | -  | -  |
| ⑦ 盛土(2.5≤W<4.0)   | -              | -  | -  |
| ⑧ 盛土(4.0≤W)       | -              | -  | -  |
| ⑨ 切土法面整形          | 1.2            | -  | -  |
| ⑩ 盛土法面整形          | 2.2            | -  | -  |
| ⑪ 基面整正            | -              | -  | -  |
| ⑫ 張乏(野芝)          | 2.2            | -  | -  |
| ⑬ 張乏(耳芝)          | 0.2            | -  | -  |
| ⑭ 張乏(わら芝)         | 1.2            | -  | -  |


| 測点   | 1/600 | 水替 |
|------|-------|----|
| 河床掘削 | 42.2  | -  |

| 測点                | 1/616 | 全体 | 水替 |
|-------------------|-------|----|----|
| ① 一次掘削            | 19.6  | -  | -  |
| ② 二次掘削            | -     | -  | -  |
| ③ 床掘              | -     | -  | -  |
| ④ 埋戻(投入)          | -     | -  | -  |
| ⑤ 埋戻(D)(最大幅W<1.0) | -     | -  | -  |
| ⑥ 盛土(W<2.5)       | -     | -  | -  |
| ⑦ 盛土(2.5≤W<4.0)   | -     | -  | -  |
| ⑧ 盛土(4.0≤W)       | -     | -  | -  |
| ⑨ 切土法面整形          | 1.3   | -  | -  |
| ⑩ 盛土法面整形          | 2.2   | -  | -  |
| ⑪ 基面整正            | -     | -  | -  |
| ⑫ 張乏(野芝)          | 2.2   | -  | -  |
| ⑬ 張乏(耳芝)          | 0.2   | -  | -  |
| ⑭ 張乏(わら芝)         | 1.3   | -  | -  |

| 測点   | 1/616 | 水替 |
|------|-------|----|
| 河床掘削 | 39.1  | -  |


| 測点                | 1/620 | 全体 | 水替 |
|-------------------|-------|----|----|
| ① 一次掘削            | 19.6  | -  | -  |
| ② 二次掘削            | -     | -  | -  |
| ③ 床掘              | -     | -  | -  |
| ④ 埋戻(投入)          | -     | -  | -  |
| ⑤ 埋戻(D)(最大幅W<1.0) | -     | -  | -  |
| ⑥ 盛土(W<2.5)       | -     | -  | -  |
| ⑦ 盛土(2.5≤W<4.0)   | -     | -  | -  |
| ⑧ 盛土(4.0≤W)       | -     | -  | -  |
| ⑨ 切土法面整形          | 1.3   | -  | -  |
| ⑩ 盛土法面整形          | 2.2   | -  | -  |
| ⑪ 基面整正            | -     | -  | -  |
| ⑫ 張乏(野芝)          | 2.2   | -  | -  |
| ⑬ 張乏(耳芝)          | 0.2   | -  | -  |
| ⑭ 張乏(わら芝)         | 1.3   | -  | -  |

| 測点   | 1/620 | 水替 |
|------|-------|----|
| 河床掘削 | 40.5  | -  |

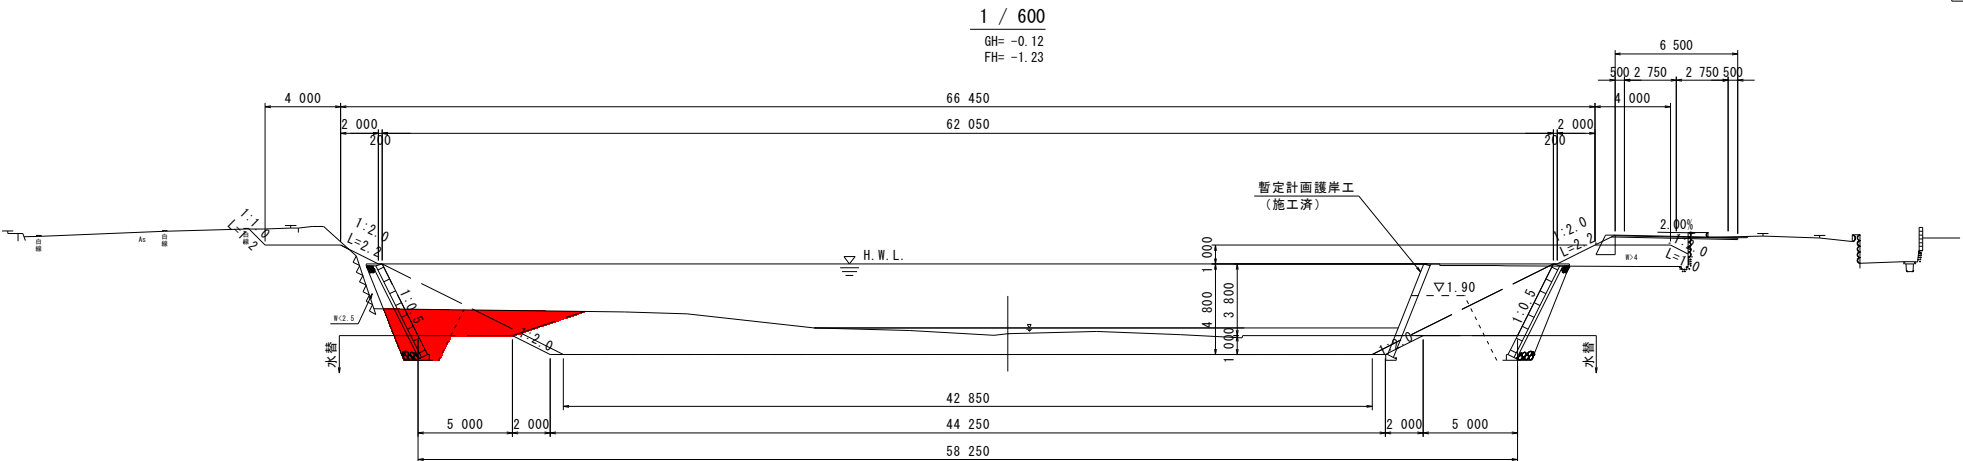


| 測点                | 1/600 | 全体  | 水替 |
|-------------------|-------|-----|----|
| ① 一次掘削            | 20.8  | -   | -  |
| ② 二次掘削            | 8.1   | -   | -  |
| ③ 床掘              | 3.2   | 3.2 | -  |
| ④ 埋戻(投入)          | 1.4   | 1.4 | -  |
| ⑤ 埋戻(D)(最大幅W<1.0) | -     | -   | -  |
| ⑥ 盛土(W<2.5)       | -     | -   | -  |
| ⑦ 盛土(2.5≤W<4.0)   | -     | -   | -  |
| ⑧ 盛土(4.0≤W)       | 6.5   | -   | -  |
| ⑨ 切土法面整形          | -     | -   | -  |
| ⑩ 盛土法面整形          | 3.2   | -   | -  |
| ⑪ 基面整正            | 0.6   | 0.6 | -  |
| ⑫ 張乏(野芝)          | 3.2   | -   | -  |
| ⑬ 張乏(耳芝)          | -     | -   | -  |
| ⑭ 張乏(わら芝)         | -     | -   | -  |

| 測点   | 1/600 | 水替 |
|------|-------|----|
| 河床掘削 | 22.3  | -  |

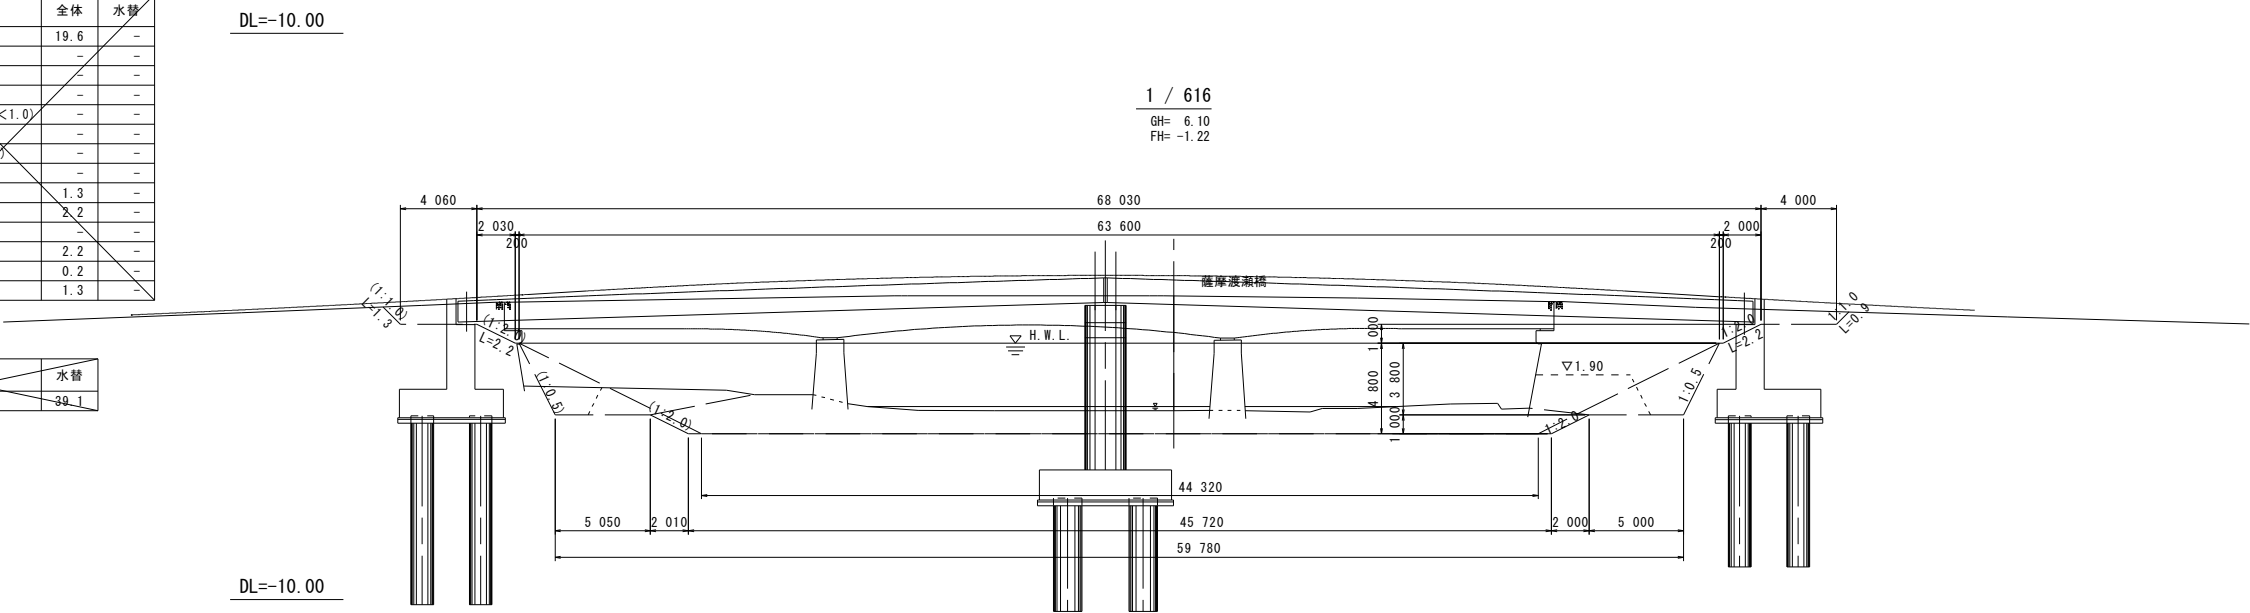

| 測点                | 1/616 | 全体 | 水替 |
|-------------------|-------|----|----|
| ① 一次掘削            | 46.1  | -  | -  |
| ② 二次掘削            | 11.6  | -  | -  |
| ③ 床掘              | -     | -  | -  |
| ④ 埋戻(投入)          | -     | -  | -  |
| ⑤ 埋戻(D)(最大幅W<1.0) | -     | -  | -  |
| ⑥ 盛土(W<2.5)       | -     | -  | -  |
| ⑦ 盛土(2.5≤W<4.0)   | -     | -  | -  |
| ⑧ 盛土(4.0≤W)       | -     | -  | -  |
| ⑨ 切土法面整形          | 3.1   | -  | -  |
| ⑩ 盛土法面整形          | -     | -  | -  |
| ⑪ 基面整正            | -     | -  | -  |
| ⑫ 張乏(野芝)          | 2.2   | -  | -  |
| ⑬ 張乏(耳芝)          | -     | -  | -  |
| ⑭ 張乏(わら芝)         | 0.9   | -  | -  |

| 測点   | 1/616 | 水替 |
|------|-------|----|
| 河床掘削 | 28.3  | -  |

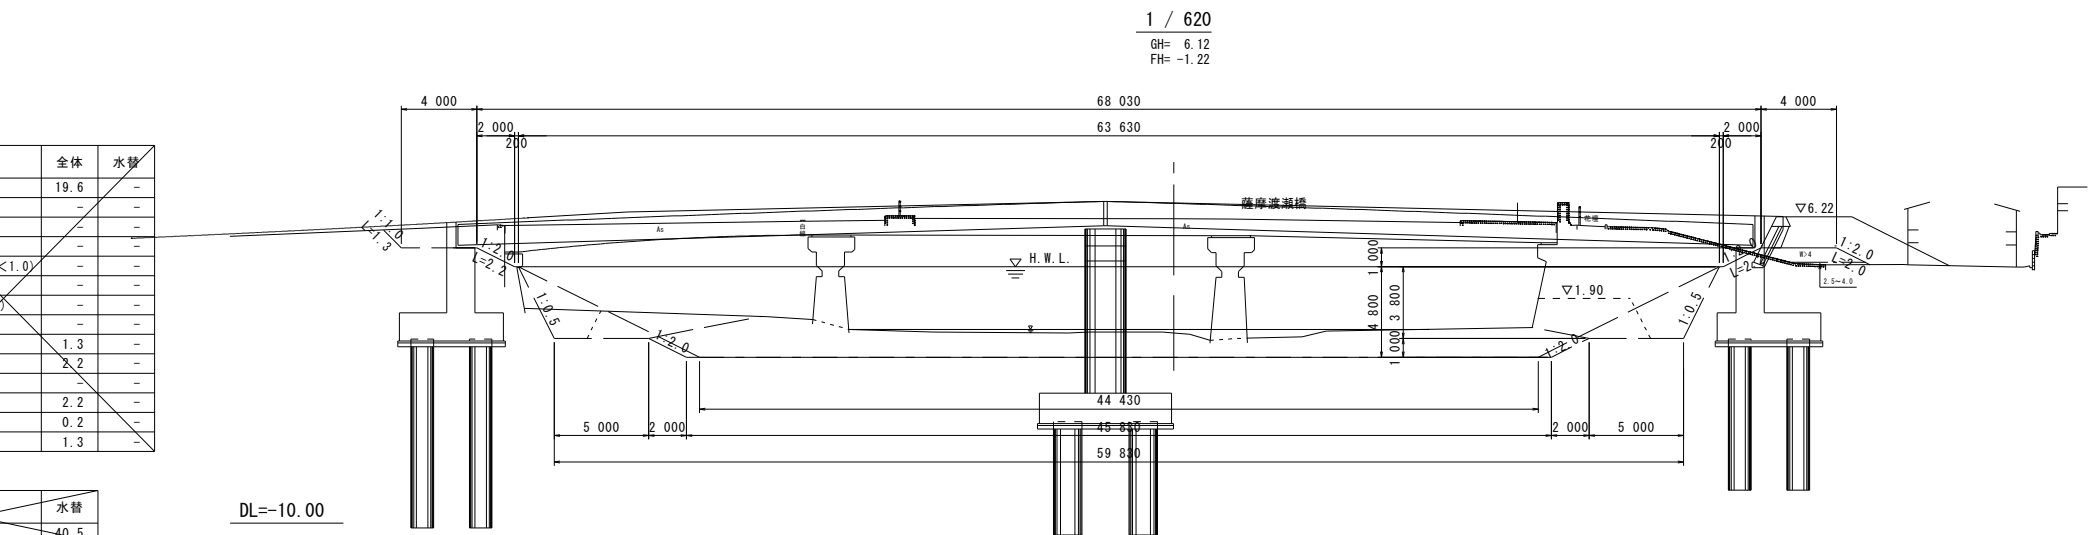


| 測点                | 1/620 | 全体 | 水替 |
|-------------------|-------|----|----|
| ① 一次掘削            | 40.5  | -  | -  |
| ② 二次掘削            | 11.1  | -  | -  |
| ③ 床掘              | -     | -  | -  |
| ④ 埋戻(投入)          | -     | -  | -  |
| ⑤ 埋戻(D)(最大幅W<1.0) | -     | -  | -  |
| ⑥ 盛土(W<2.5)       | -     | -  | -  |
| ⑦ 盛土(2.5≤W<4.0)   | 0.5   | -  | -  |
| ⑧ 盛土(4.0≤W)       | 3.5   | -  | -  |
| ⑨ 切土法面整形          | -     | -  | -  |
| ⑩ 盛土法面整形          | 4.2   | -  | -  |
| ⑪ 基面整正            | -     | -  | -  |
| ⑫ 張乏(野芝)          | 4.2   | -  | -  |
| ⑬ 張乏(耳芝)          | 0.2   | -  | -  |
| ⑭ 張乏(わら芝)         | -     | -  | -  |

| 測点   | 1/620 | 水替 |
|------|-------|----|
| 河床掘削 | 27.7  | -  |

|               |  |                                     |     |          |       |
|---------------|--|-------------------------------------|-----|----------|-------|
| 1/600~1/620   |  | 実施設計図                               |     | 16<br>24 |       |
| 鹿 児 島 県       |  |                                     |     |          |       |
| 工 事 名         |  | 令和7年度 総合流域防災(河川)工事<br>(大里川補正R6-5工区) |     |          |       |
| 河 川<br>-路線- 名 |  | 二級河川 大里川                            |     |          |       |
| 工事箇所          |  | いちき串木野 郡<br>(市)                     |     | 町<br>村   | 湊町 地内 |
| 図面種類          |  | 横断図(14)                             |     |          |       |
| 縮 尺           |  | S=1:200                             |     |          |       |
| 図面番号          |  | 全 26                                | 案 第 | 3        | 号     |



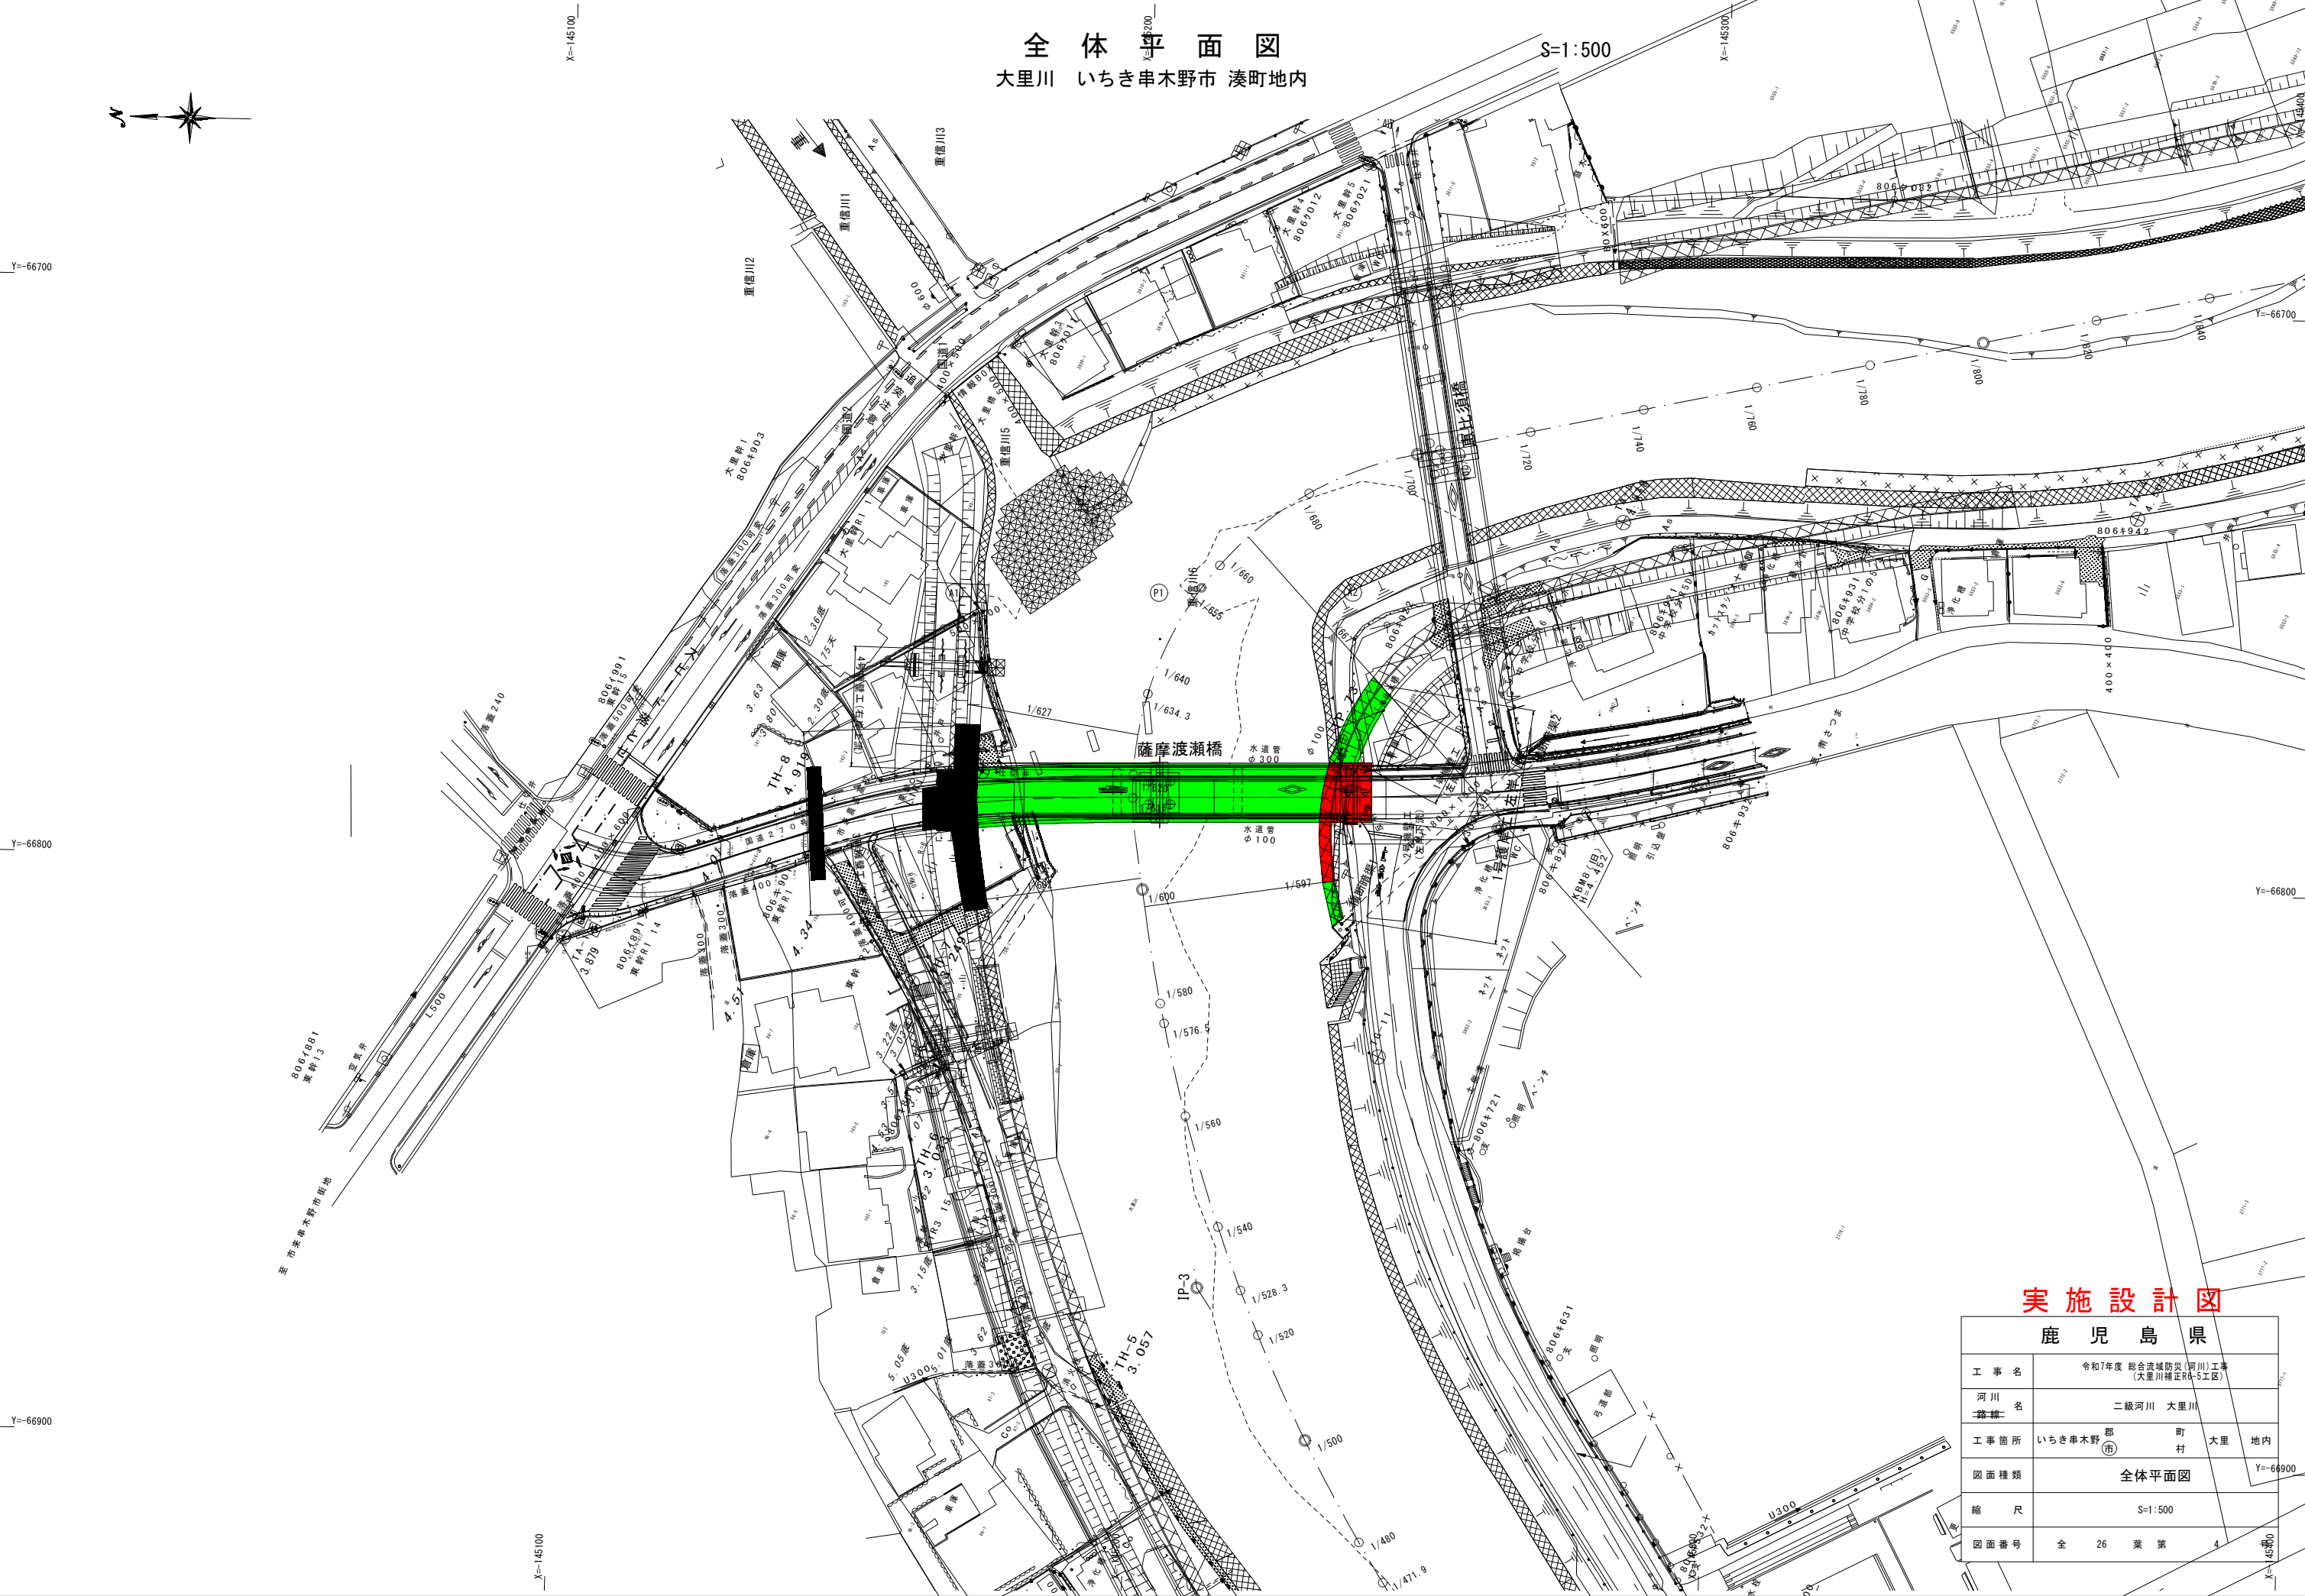

全体平面図  
大里川 いちき串木野市 湊町地内

S=1:500

実施設計図

| 鹿児島県      |                                     |    |    |     |
|-----------|-------------------------------------|----|----|-----|
| 工事名       | 令和7年度 総合流域防災(河川)工事<br>(大里川補正R6-S工区) |    |    |     |
| 河川<br>路線名 | 二級河川 大里川                            |    |    |     |
| 工事箇所      | いちき串木野市                             | 町  | 大里 | 地内  |
| 図面種類      | 全体平面図                               |    |    |     |
| 縮尺        | S=1:500                             |    |    |     |
| 図面番号      | 全                                   | 26 | 葉  | 第 4 |