
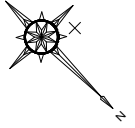


アヒル川(市道上竜尾工10号線) 平面図 S=1:250

※地形図については、「H16地方特定道路整備(街路)設計委託(板元15-3工区)」の成果を利用しているため、留意して下さい。
※地下埋設物位置について、台帳よりの読み取りであるため、留意してください。
また、近接施工となることから、各管理者と協議を行う施工を行って頂きたい。
※宅地乗入れの位置については、施工前に再度、地権者に確認のうえ、施工を行って頂きたい。
※アヒル川は面渠構造であるため、起終点は単点より想定した現況高さと整合を図り、計画を行っている。
施工においては、起終点の高さを確認して頂き、構造上問題がある場合は、見直しを行って頂きたい。

交通安全対策(通学路緊急対策)(補助)工事(上竜尾R7-1工区)
道路改良 L=44m W=4.0(5.0)m (上竜尾10号線)
土工 N=1式
面渠工 L=49.5m
深層混合処理工 N=56本
鋼矢板圧入工 N=147枚

交通安全対策(通学路緊急対策)(補助)工事(上竜尾R6-2工区)
道路改良 L=70m W=4.0(5.0)m (上竜尾10号線)
土工 N=1式
面渠工 L=49.5m
深層混合処理工 N=111本
鋼矢板圧入工 N=55枚

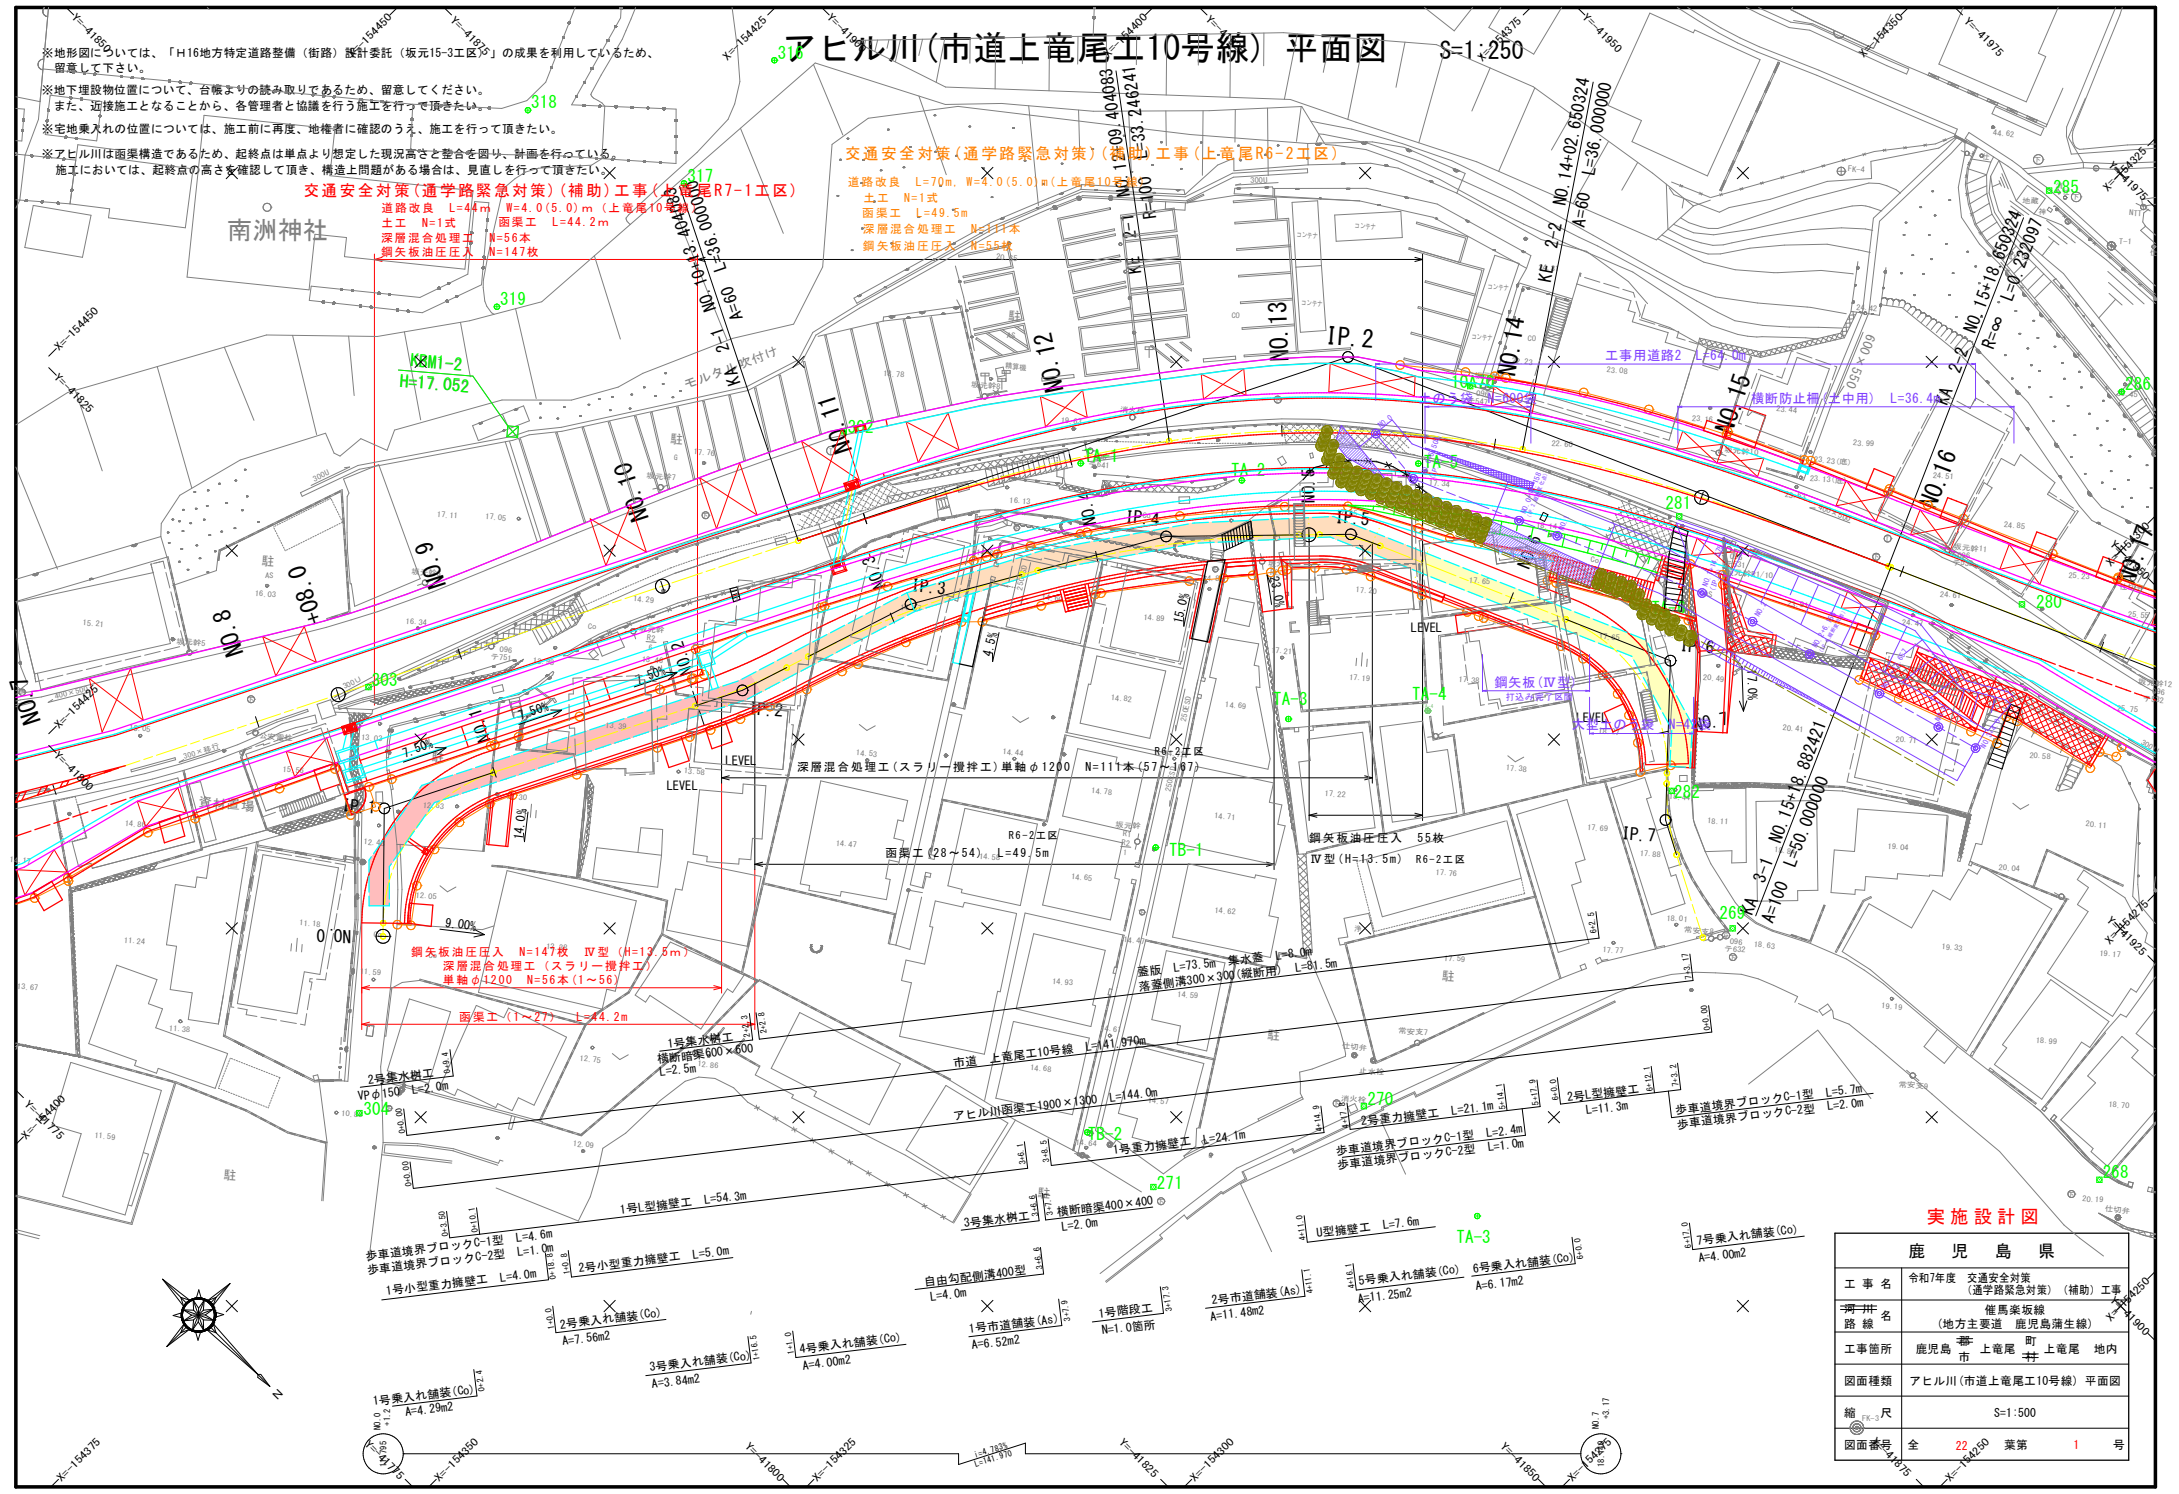

実施設計図

鹿児島県	
工事名	令和7年度 交通安全対策(通学路緊急対策)(補助)工事
期一冊名	龍馬橋板線
路線	(地方主要道 鹿児島県道生線)
工事箇所	鹿児島市 上竜尾 町 上竜尾 地内
図面種類	アヒル川(市道上竜尾工10号線) 平面図
縮尺	S=1:500
図面番号	全 22 葉第 1 号