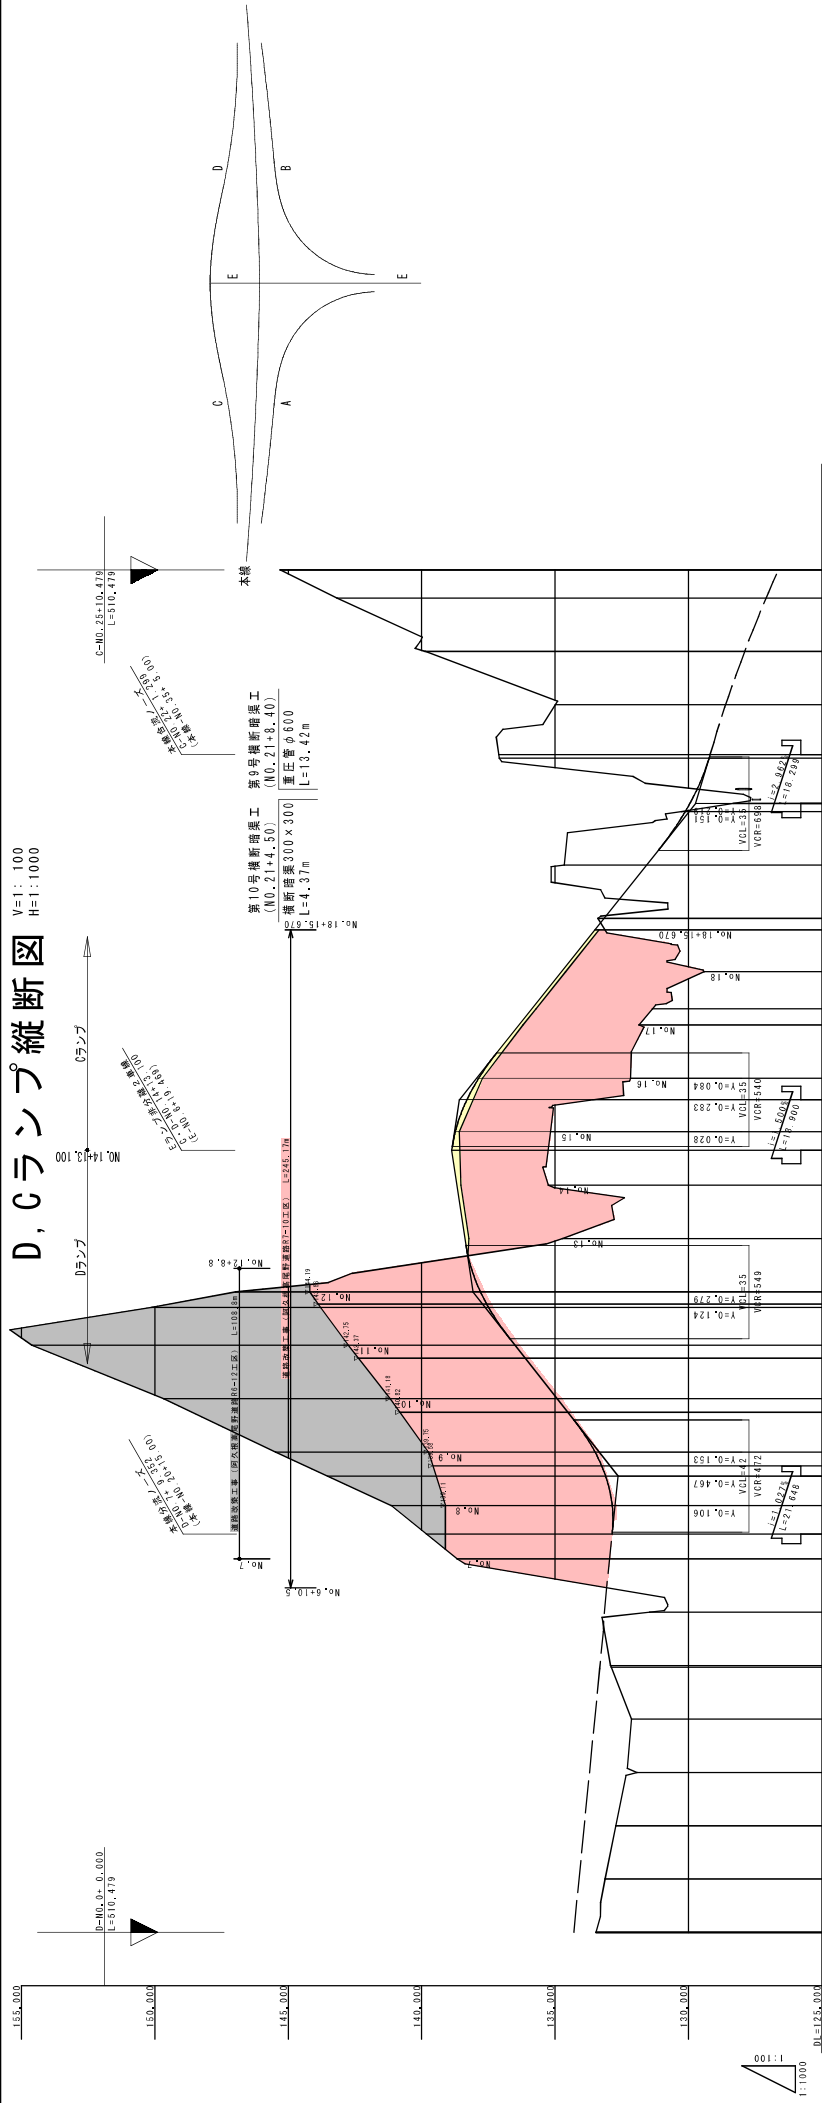


D, Cランプ縦断面図
V=1:100
H=1:1000



※C. P. P.=Elevation Calculated Pint by Point
 ランプ甲組の縦断線形を持たない変速車線部分のランプ中心線上の高さを表現
 および本線の横断勾配を引き伸ばした縦断線形区間

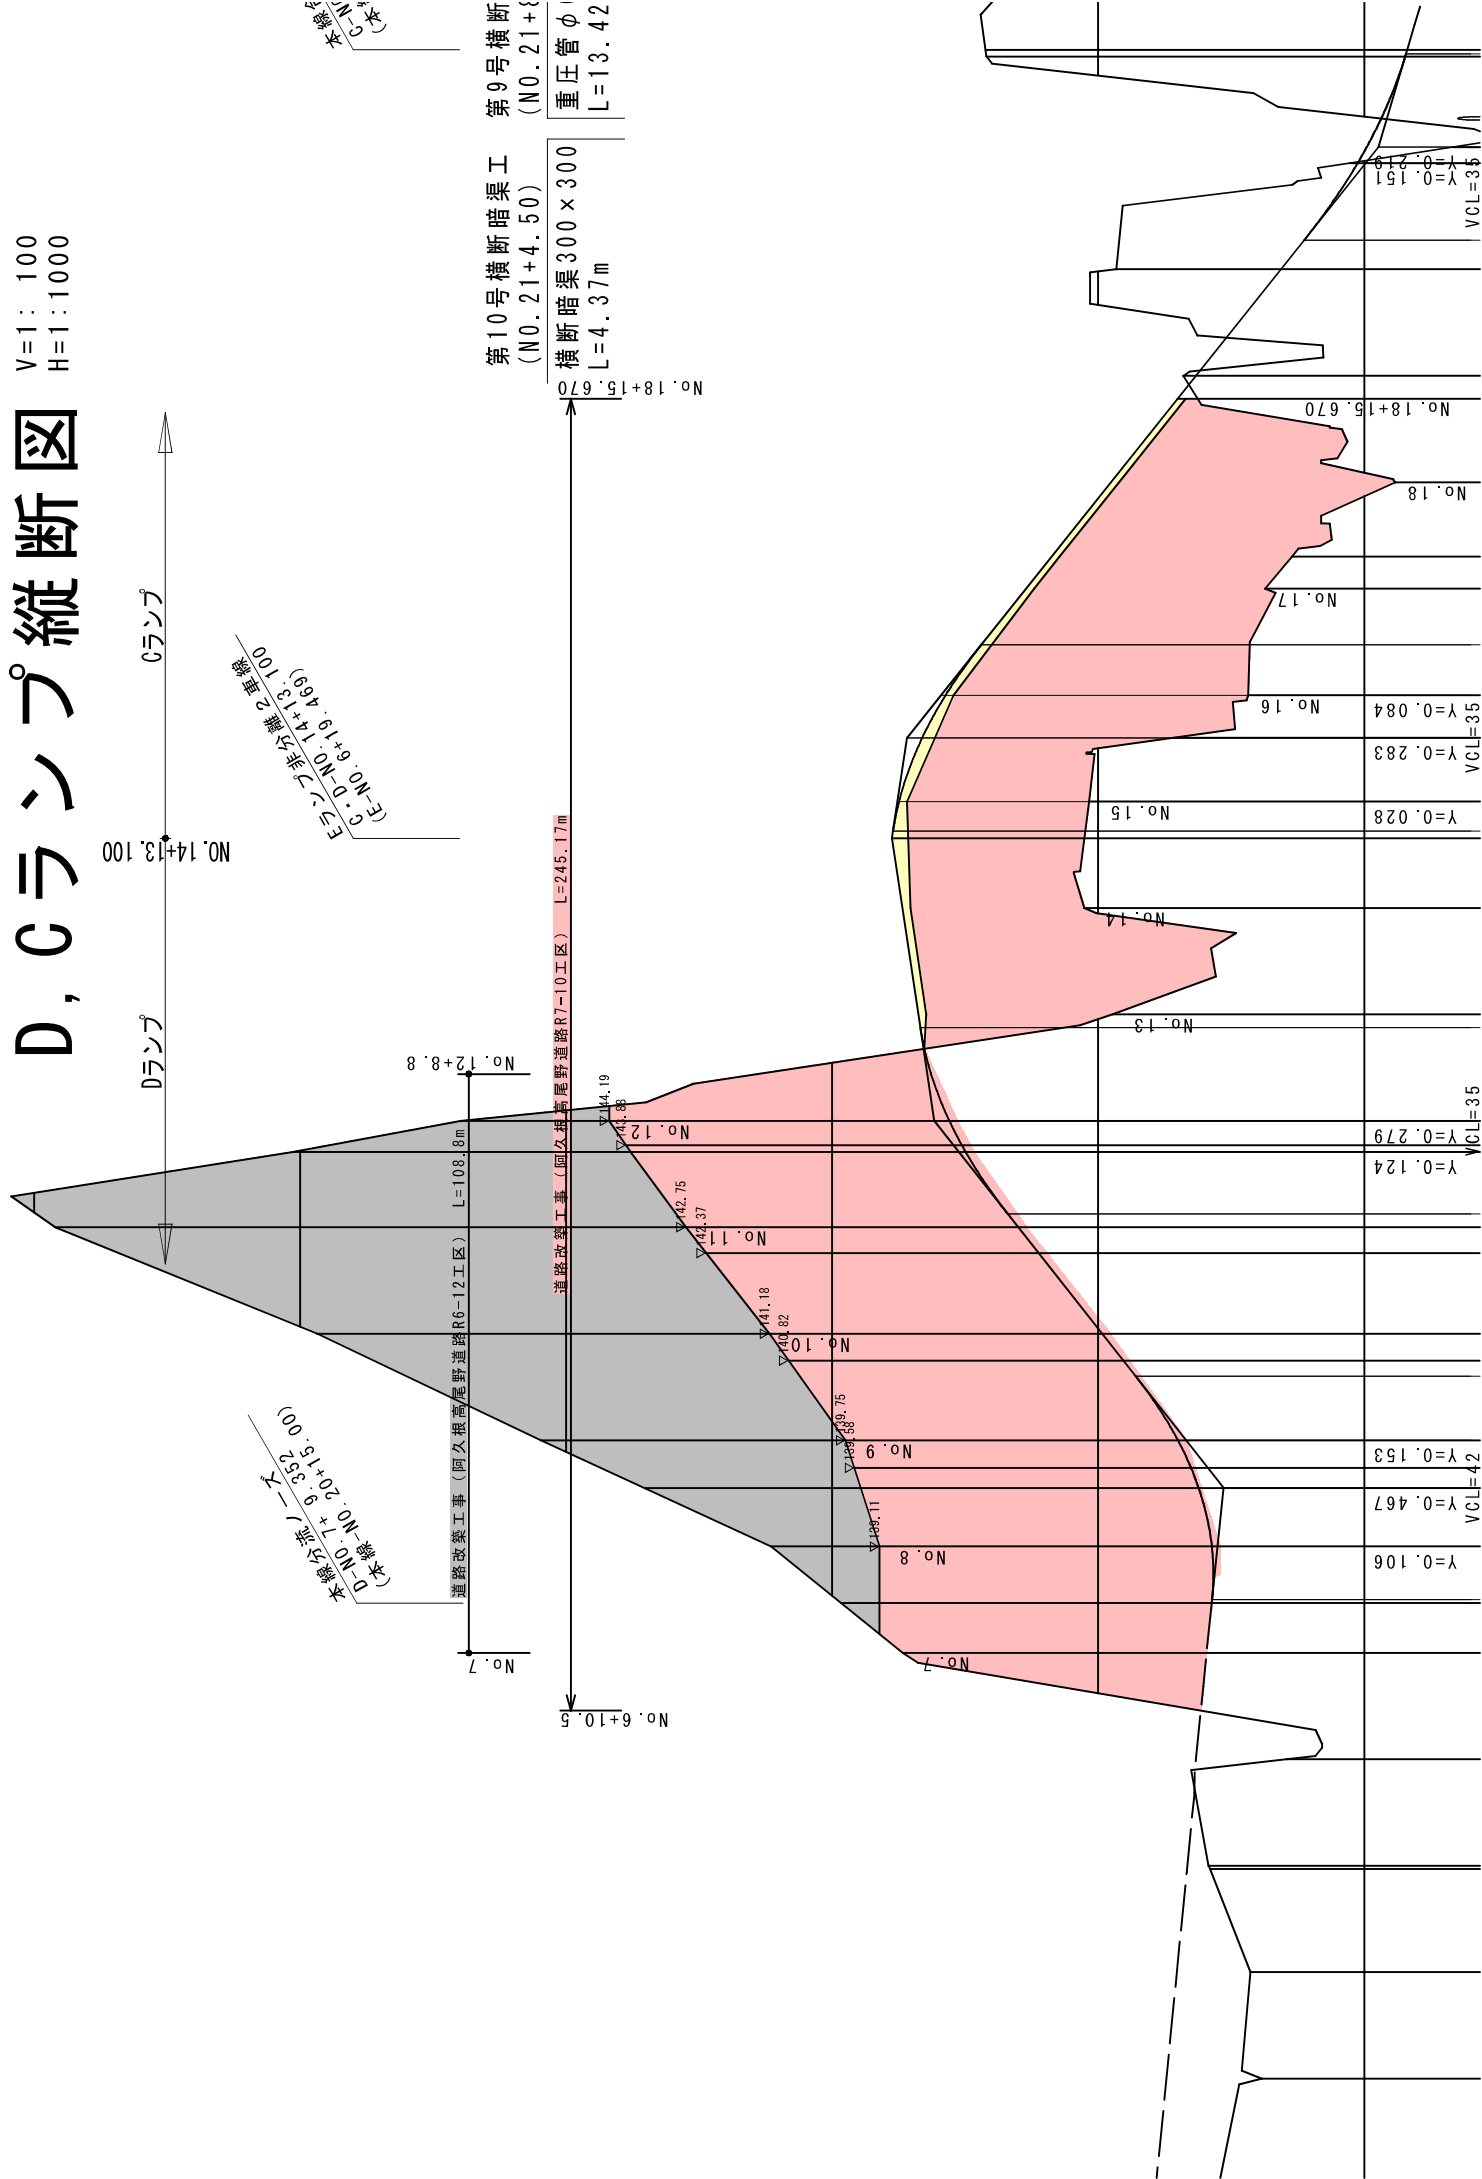
[illegible]

實施計畫

工 事 名	道路改築工事			
河 川 名	(旧)久根高尾野道路(7-0工区)			
路 線	一 般 道 路 504 号			
工 事 場 所	出水 市	高尾野 町	下高尾野 内 山	
計画種類	D・Gランプ橋新計画図			
縮 尺	H=11,000、V=1200			
図 面 番 号	全	要 素	号	

D, Cランプ縦断面図

V=1: 100
H=1: 1000



Dランプ

Cランプ

本線
C
D
非分離2車線
(E-No. 6+19.469)
(C-D-No. 14+13.100)
100

本線
C
D
非分離2車線
(E-No. 6+19.469)
(C-D-No. 14+13.100)
100

No. 7

No. 7

No. 6+10.5

No. 6+10.5

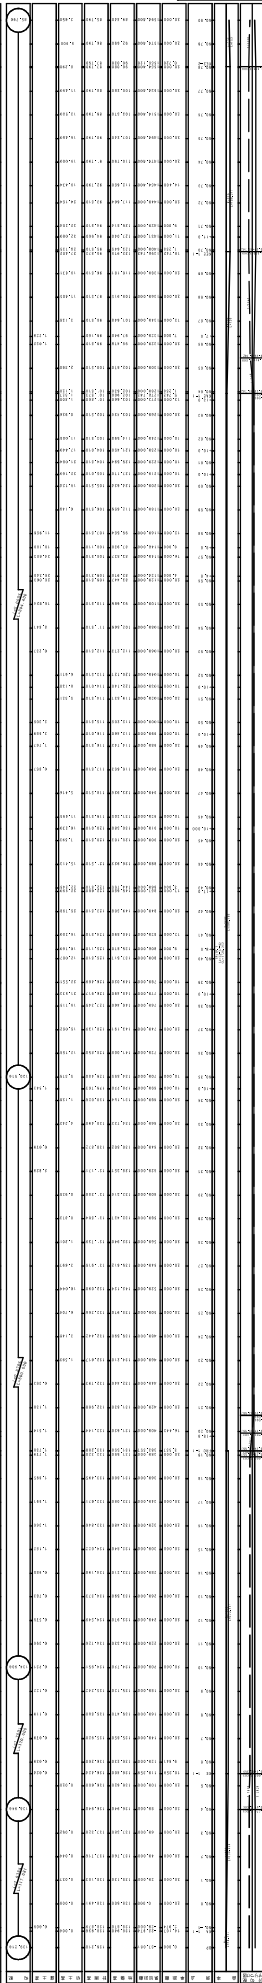
No. 6+10.5

No. 6+10.5

No. 6+10.5

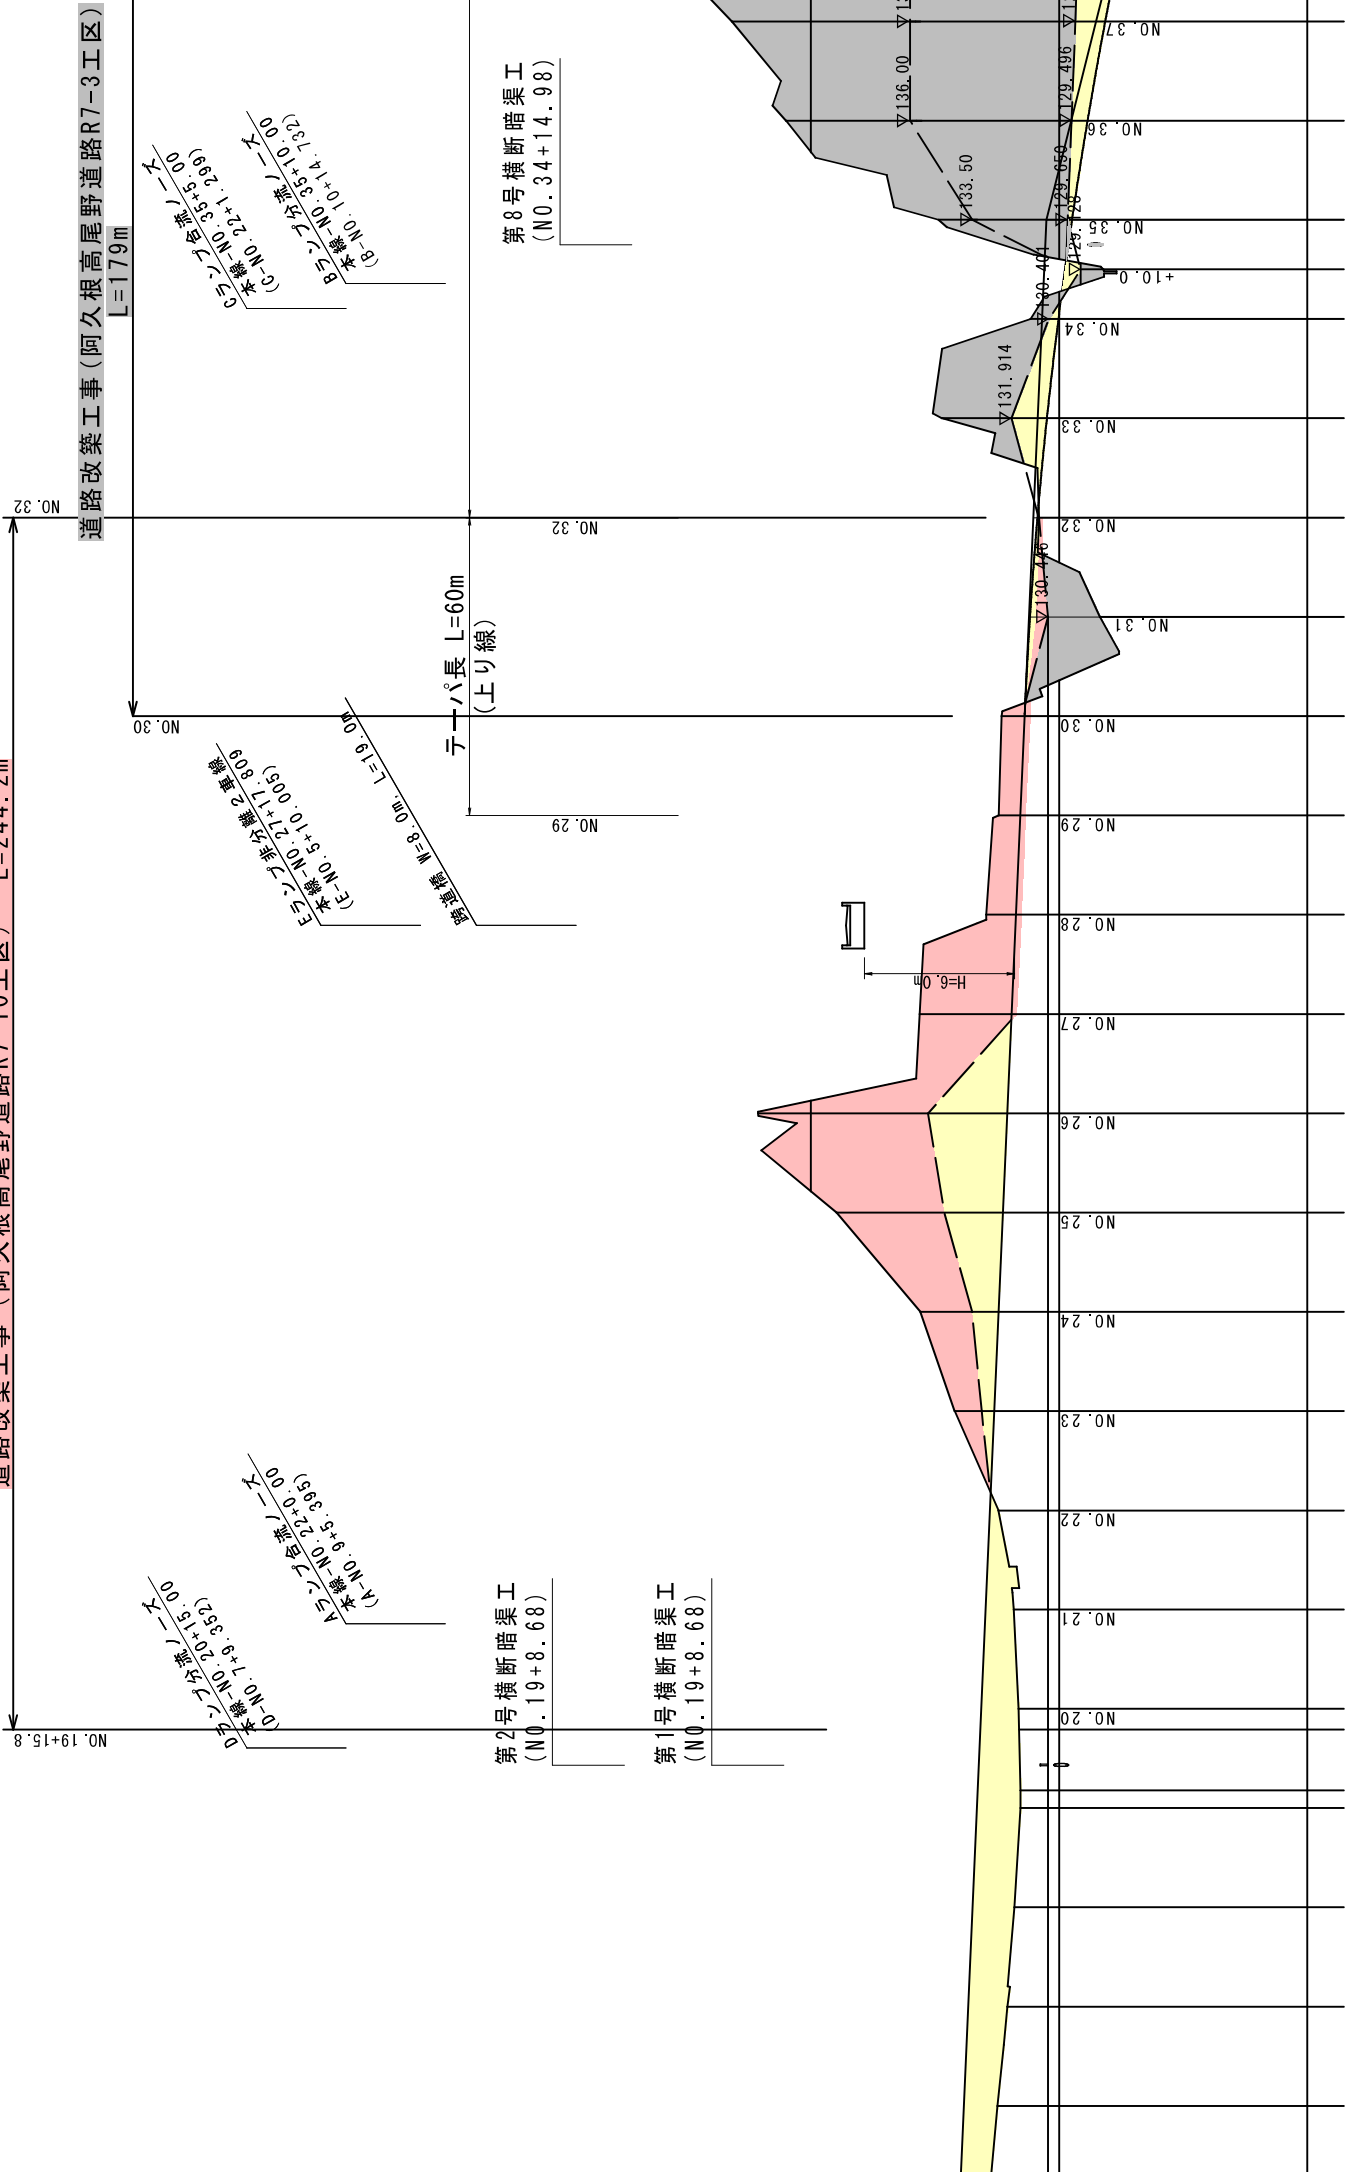
No. 6+10.5

No. 6+10.5

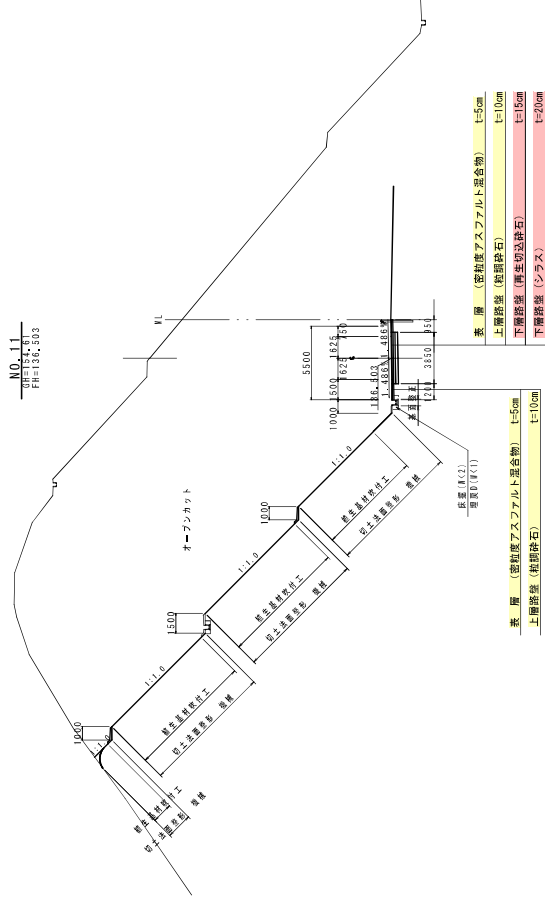
[illegible][illegible]

本線縦断計画

道路改築工事（阿久根高尾野道路R7-10工区） L=244.2m



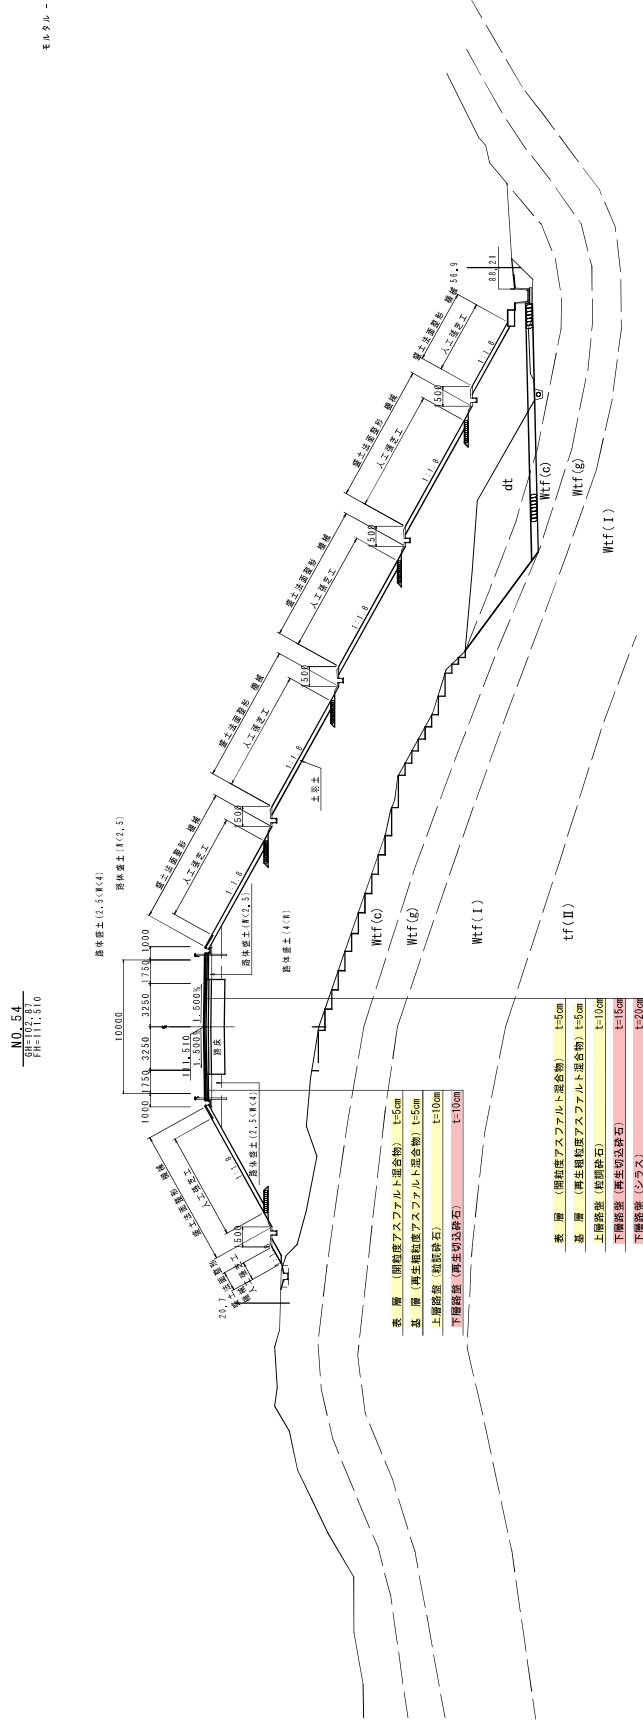
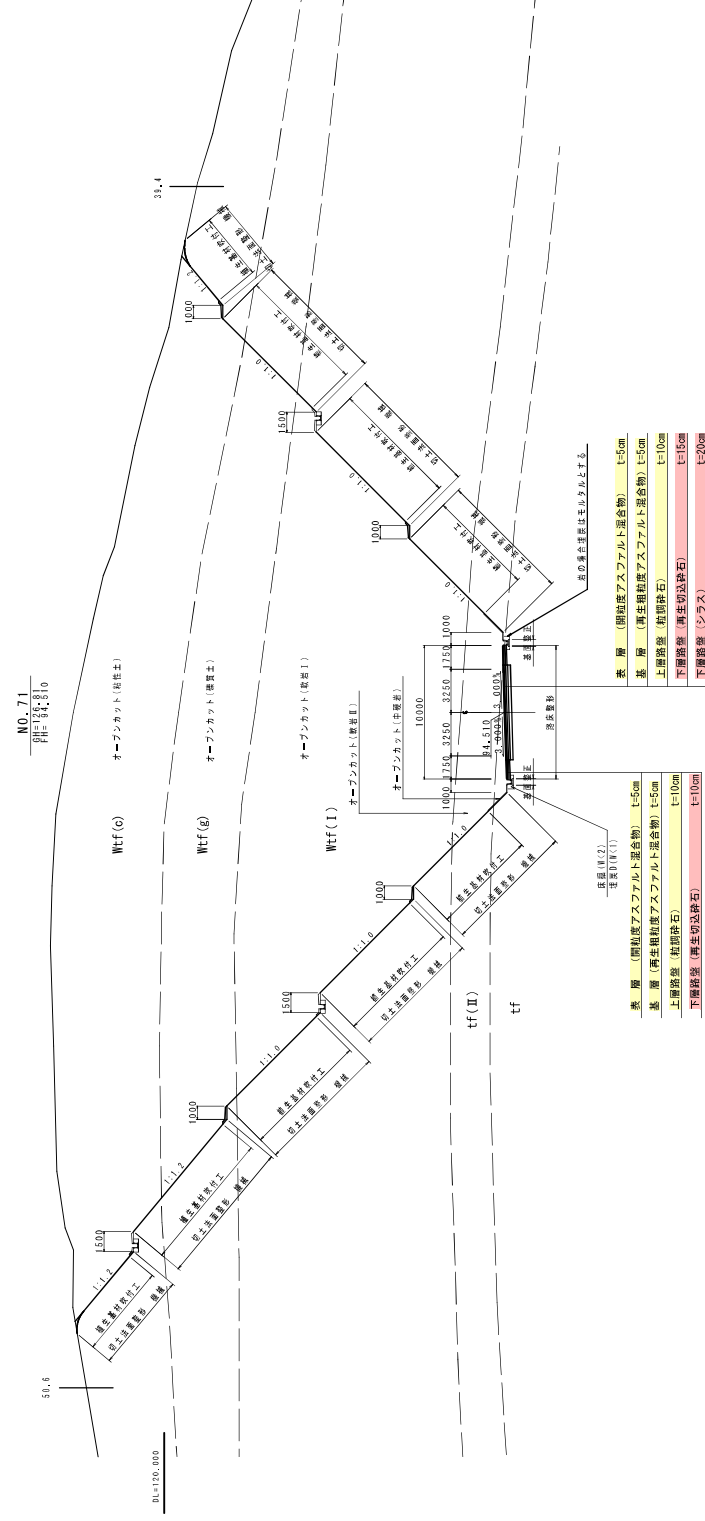
土工定規図(ランプ)

[illegible]

实施设计图

鹿	島	泉
工事名	道路改修工事 (阿久根高野郷道路R7-10工区)	
河川名	一級河川504号	
路線	市道	町道
工事箇所	出水	高野郷 中
河床規模	全	高野郷 内
河床尺	1:200	高野郷 内
河床構造	全	高野郷 内

土工定規図(本線)

[illegible]

— 地質境界線
 層理面の傾斜（断面における見かけの傾斜）
 — 地下水位

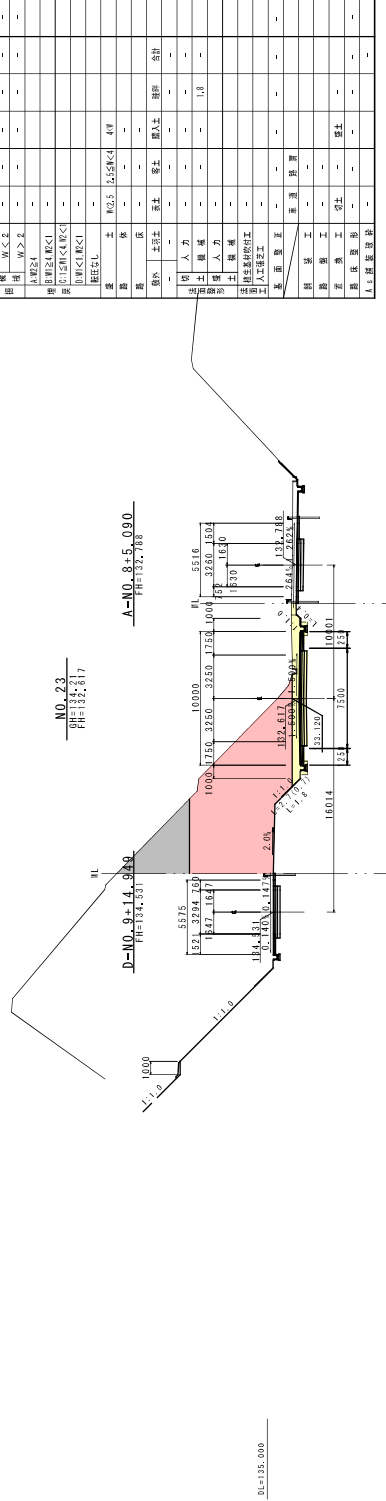
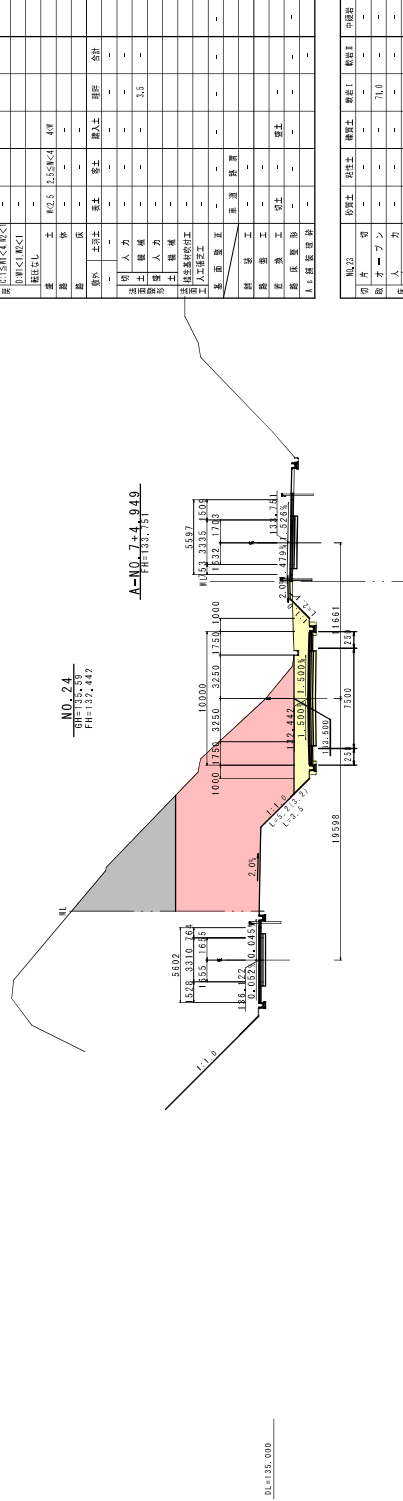
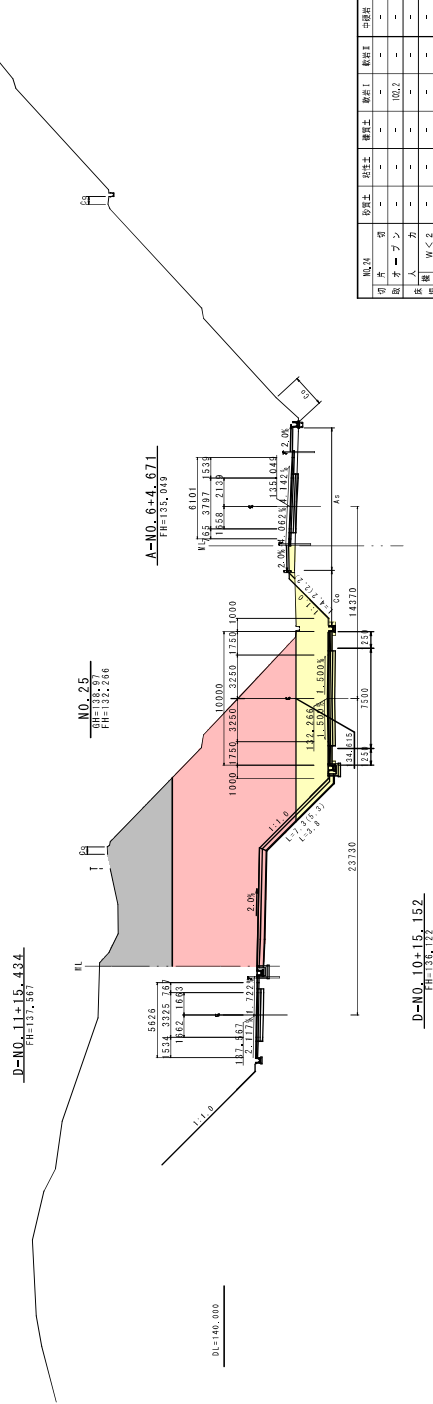
[illegible]

モルタル -

圖計設施實

工 事 名	道路改築工事 (阿久根高尾野道路R7-10工区)
所 川 名	一級国道504号
路 線 種 別	町 市 道 部 計 本 線
測 定 年 度	下 流 野 野 地 段
橋 尺	土 工 急 流 段 (本 橋)
橋 型	1:200
測 定 年 度	要 査 年 号

地質境界線
層理面の傾斜（断面における見かけの傾斜）
地下水位

[illegible][illegible][illegible][illegible]

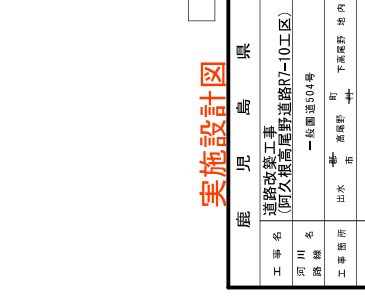
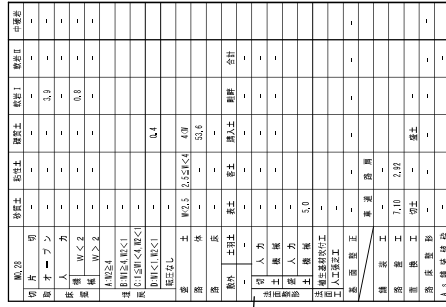
实施设计图

鹿見嶋県

鹿	兒	島	県
工事名	道路改築工事 (阿久根高屋下道路7・10工区)		
河川名	阿久根川		
経路	一長園道504号		
工事箇所	出水	鹿野町	阿久根町
要道番号	本線 鉄橋園		
幅尺	1,200		
縮尺			
図面番号	全	葉	号

凡例

地層名	記号	地質名	土工区分	設計N値
-----	----	-----	------	------

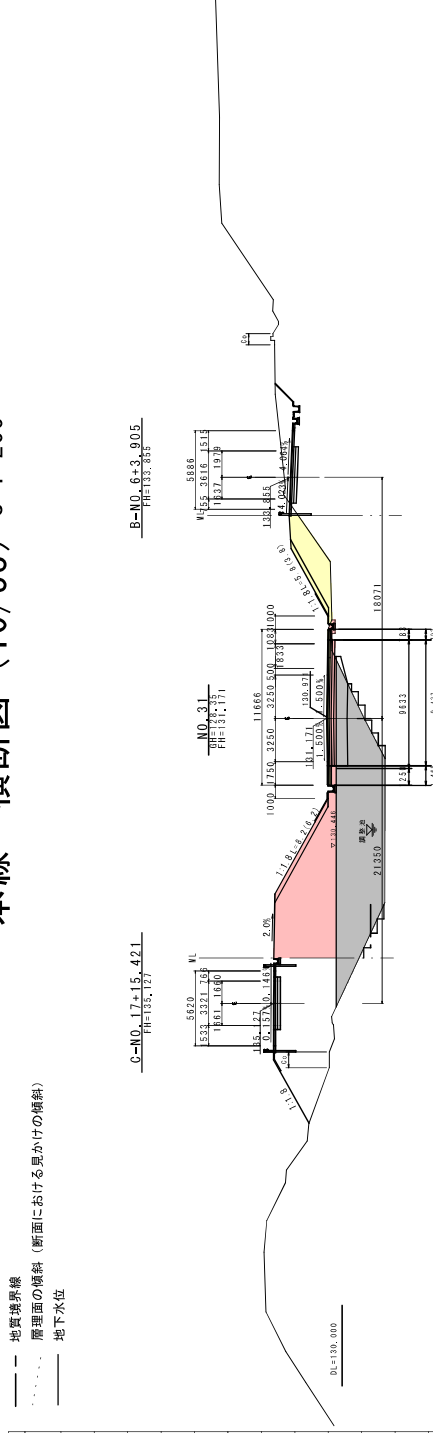
[illegible][illegible]

鹿兒島県	工事名	道路改良工事 (阿久根高野尾道路R-10工区)
	河川名	阿久根川
	工事箇所	出水 市 高野町 下高野 地内
	工事内容	本役 供断園
	施 尺	1:200
	図面番号	全 横 築 号

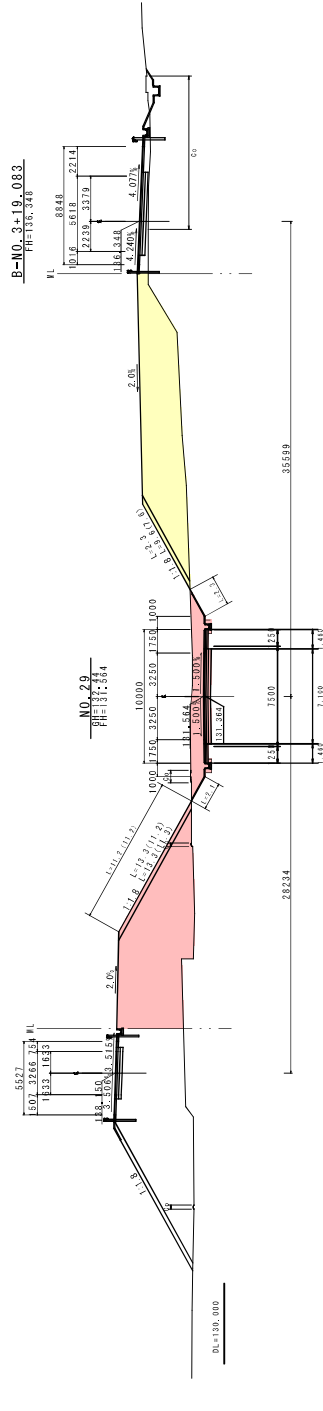
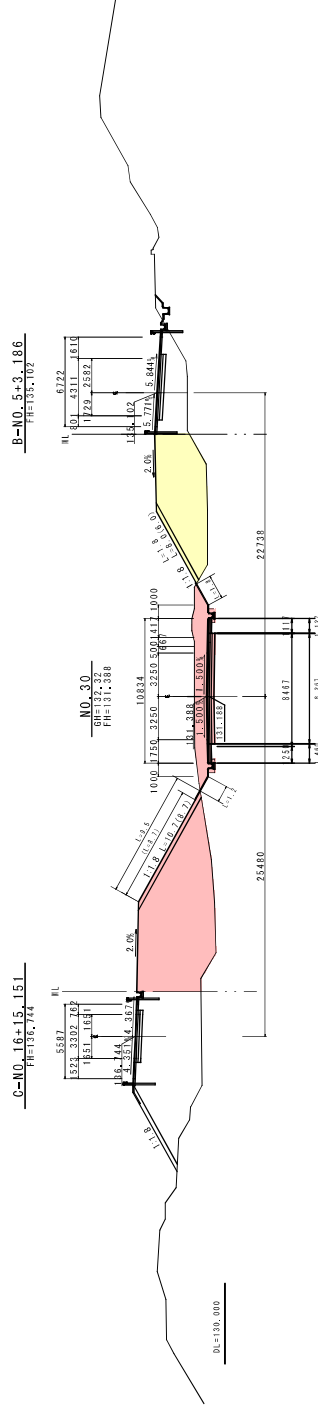
本線横断面 (10/38) $S=1:200$

凡例

地址名	座号	地址名	土工成分	原料土
龍藏院跡 龍藏院跡 龍藏院跡 龍藏院跡 龍藏院跡	41	龍藏院土倉	龍藏院土	-
	42	龍藏院土倉	龍藏院土	8
	43	龍藏院土倉	龍藏院土	15
	44	龍藏院土倉	龍藏院土	82
	45	龍藏院土倉	龍藏院土	228
大須古橋心倉 大須古橋心倉 大須古橋心倉 大須古橋心倉 大須古橋心倉	46	大須古橋心倉	中須古	-
	47	大須古橋心倉	龍藏院土	6
	48	大須古橋心倉	龍藏院土	22
	49	大須古橋心倉	龍藏院土	74
	50	大須古橋心倉	龍藏院土	284
四方十郎殿 四方十郎殿 四方十郎殿 四方十郎殿	51	四方十郎殿	龍藏院土	82
	52	四方十郎殿	龍藏院土	-
	53	四方十郎殿	龍藏院土	-
	54	四方十郎殿	龍藏院土	-

[illegible][illegible]

※調整池部は監督員に確認・協議のうえ盛土すること。

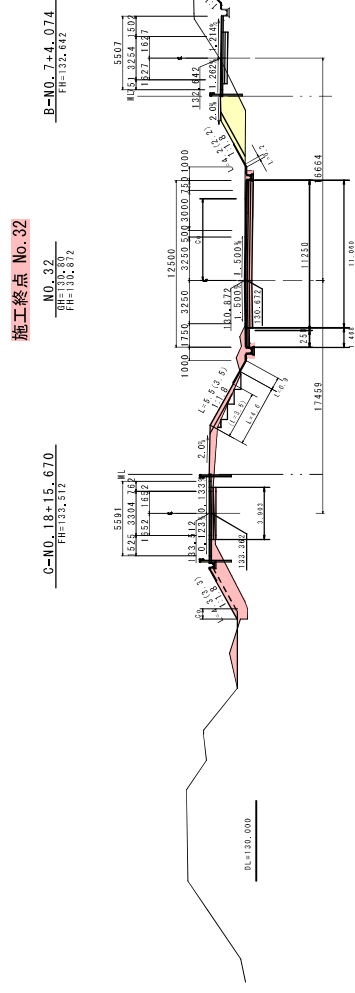
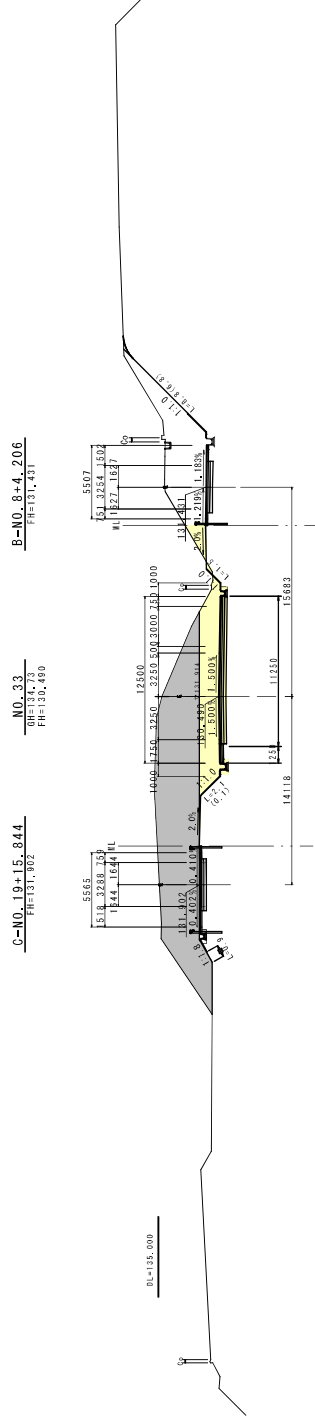
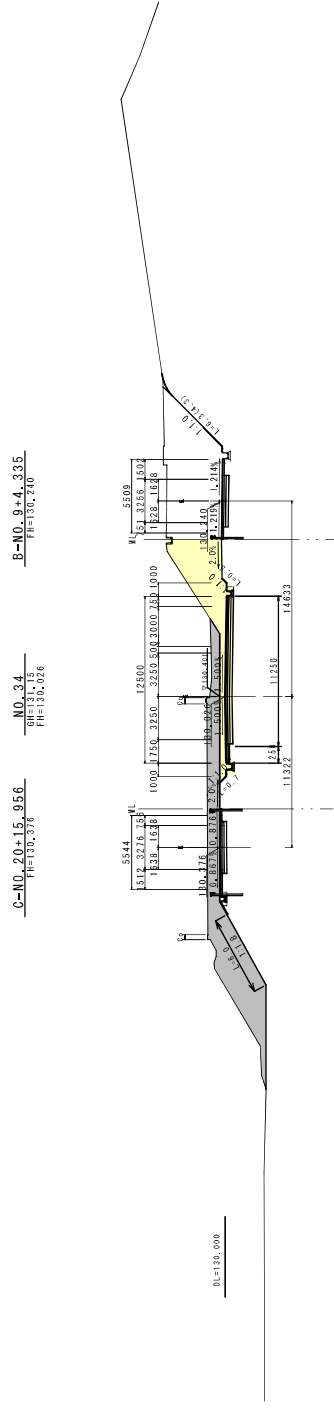
[illegible]

圖書集成

工事名	道路改良工事 (阿久根高尾野道路R1-10工区)
河川名	高尾野川
所在地	下尾野町 地内
工事箇所	出水 井 下尾野 井
受益種類	本線 低瀬田
幅尺	1,200
受益箇所	全 瀬 田

本線横断面 (11/38) $S=1:200$

—— 地質境界線
 層理面の傾斜（断面における見かけの傾斜）
 —— 地下水位

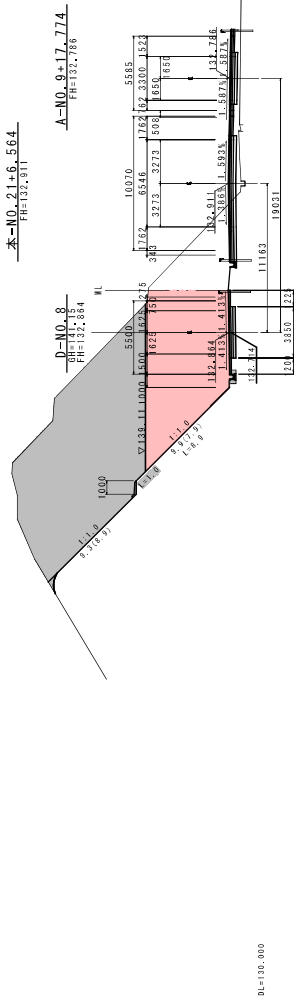
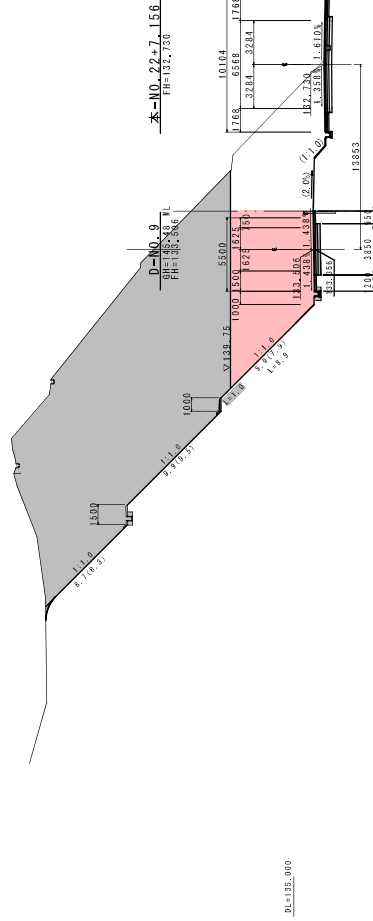
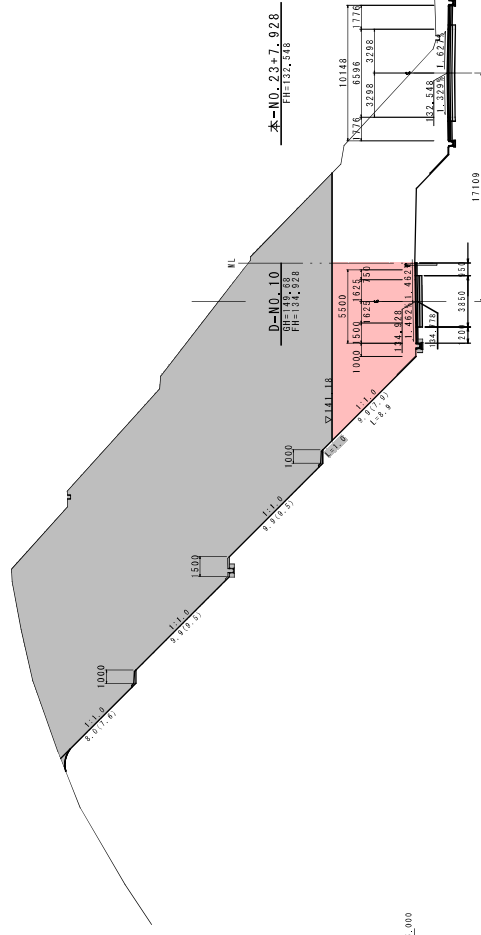
[illegible][illegible][illegible]

美 捷 品 嘉

鹿 見 皇 泉

鹿	児	島	県
工事名	道路改築工事 (阿久根高尾道路R7-10工区)		
河川名	一段通504号		
工事箇所	上	町	下
工事箇所	出水	市	下
河川名称	高野野地内		
河川名称	本線 橋脚園		
船 尺	1:200		
河川番号	全	葉	号

D・Cランプ横断図 (1/6) S=1:200

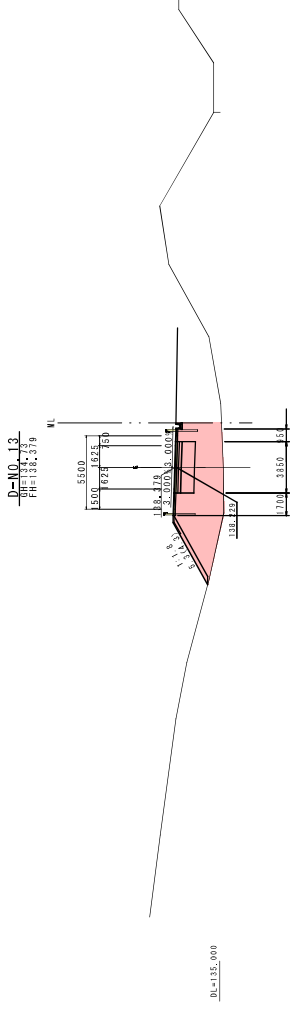
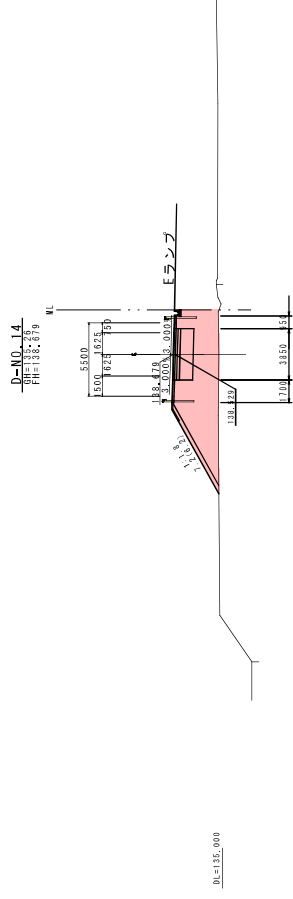
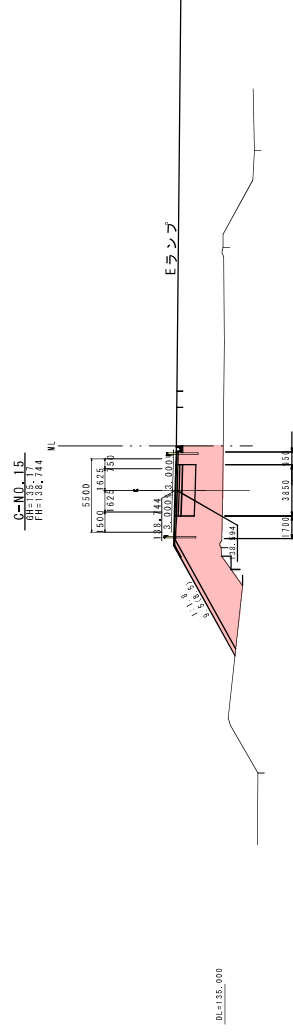
[illegible][illegible][illegible]

圖書室

鹿 見 皇 泉

工事名	道路改良工事 (阿久根高尾野道道路R-10工区)
河川名 路線	
工事箇所	出水 市 高尾野 町 下尾野 町 内
図面種類	横断面 図
縮尺	1:200
図面番号	全 葉 集 号

D・Cランプ横断図 (3/6) S=1:200

[illegible][illegible][illegible]

实施设计图

鹿見島県

工事名	道路築工事 (阿久根高島野道路R-10工区)			
河川名	一般国道504号			
路線	町			
工事箇所	出水	市	下流野	地内
測量機器	D・0タイプ 鉄鋼型			
縮尺	1:200			
測量時期	全 業 業 号			

D・Cランプ横断図 (4/6) S=1:200

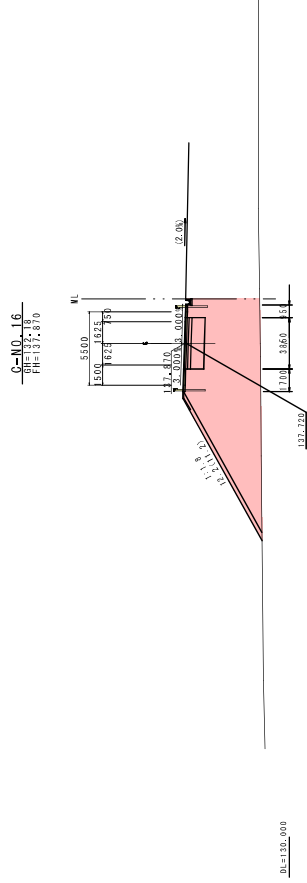
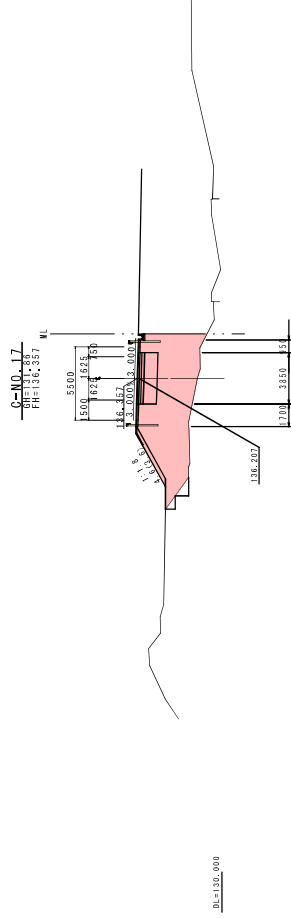
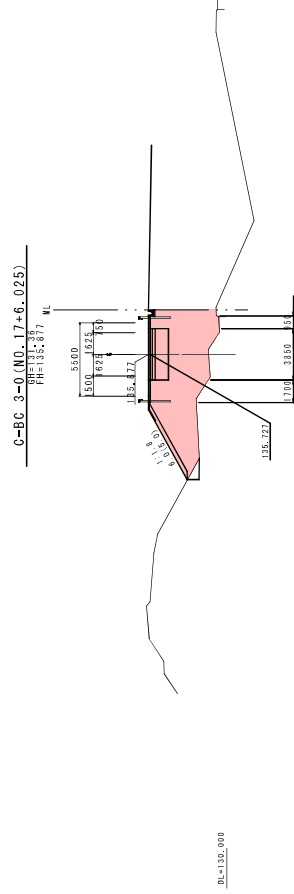
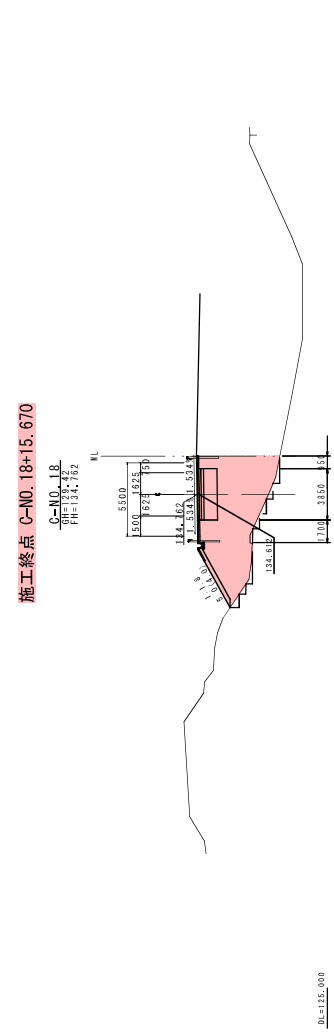
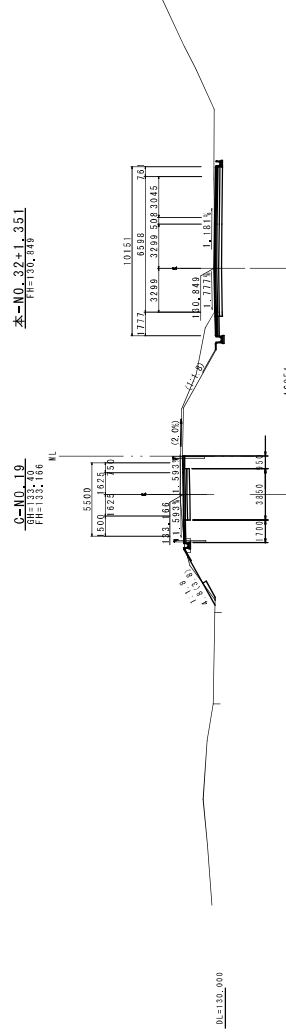
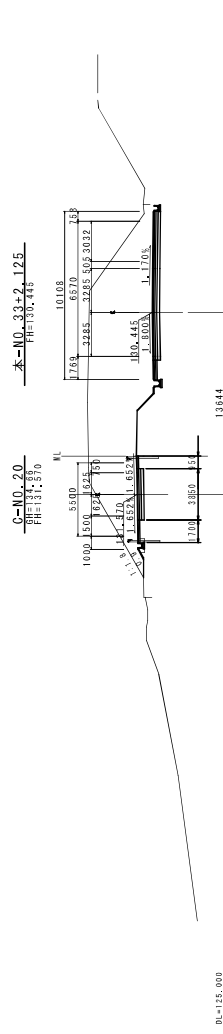
[illegible][illegible][illegible]

圖 13-1-1 計畫實施表

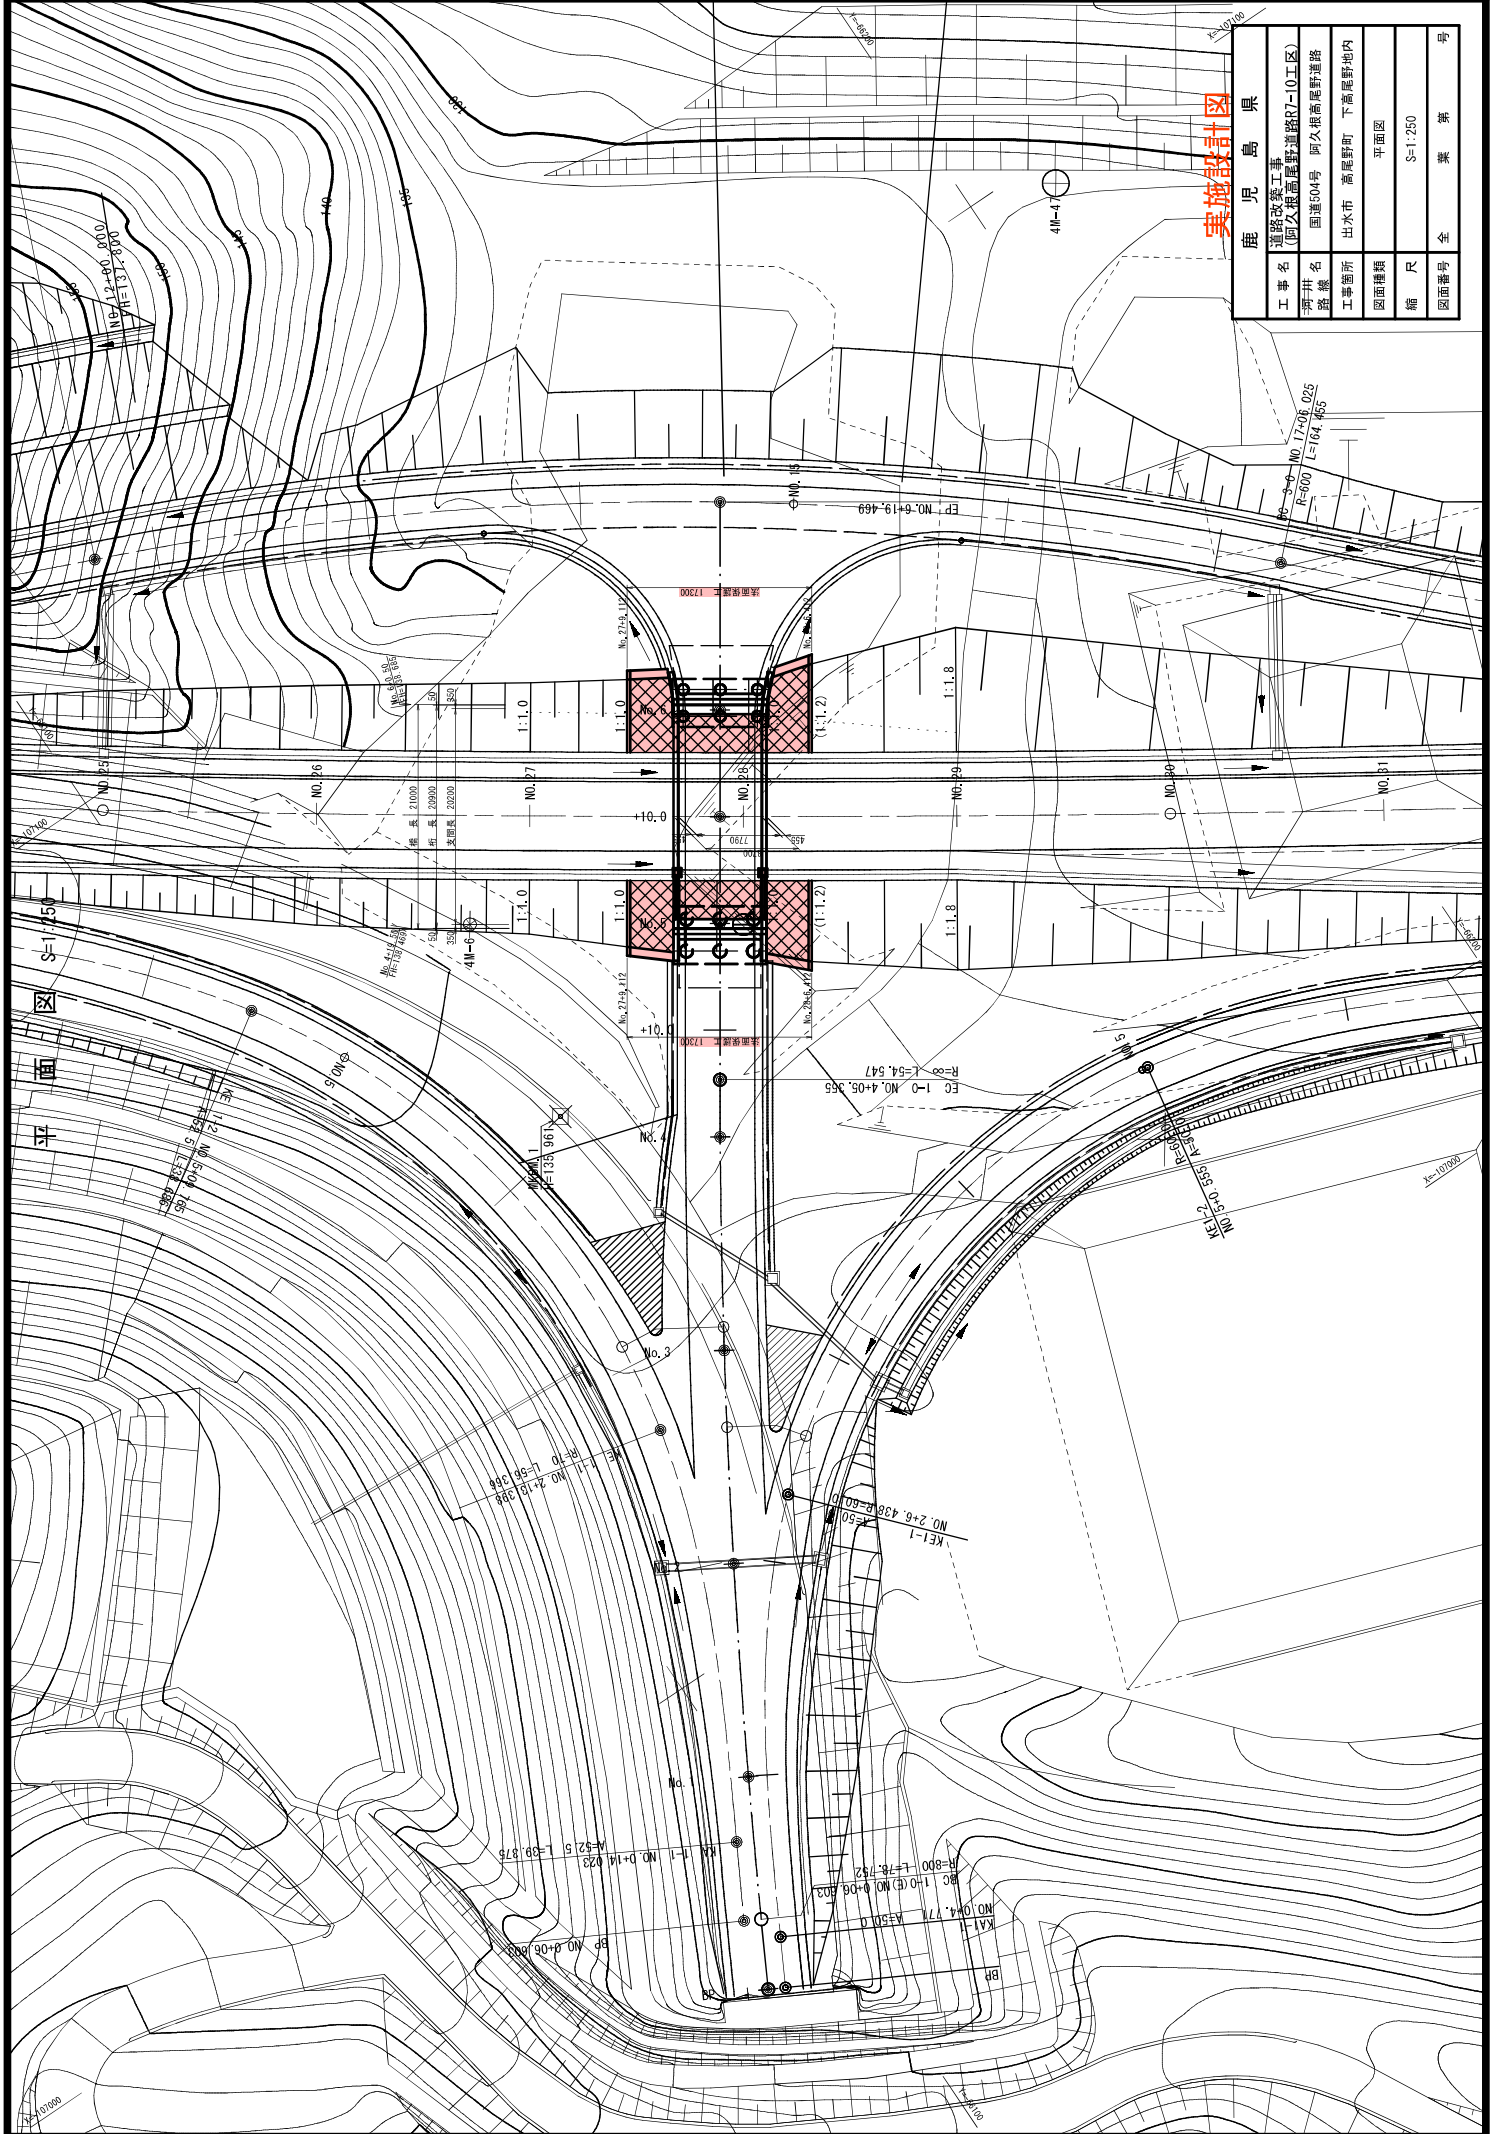
鹿見嶋果

鹿	児	島	県
工事名	道路改良工事 (阿久根尾野道路N-10区)		
河川名	一段幅員504号		
路線			
工事箇所	出水	出	内
道路幅員	10.0m	幅員	10.0m
橋	尺	1:200	
図面番号	全	葉	号

D・Cランプ横断面図 (5/6) $S=1:200$

[illegible]

工 事 名	道路改良工事
河 川 名	(阿久根)鹿野道路7-10(区)
路 線	一俣道504号
工 事 起 止 所	出水 市 鹿野 町 十
道路種類	下流部 地内
尺	0・0(ランプ 橋脚区)
縮	1:200
図面番号	全 張 第 号



実施設計図

鹿 児 島 県	道路改良工事	工事名
	(阿久根高尾野道路7-10工区)	工事名
	阿久根高尾野道路	市町村名
	国道504号	路線名
	出水市 高尾野町 下高尾野地内	工事箇所
	平面図	図面種類
	S=1:250	縮尺
	全 葉 第 号	図面番号