
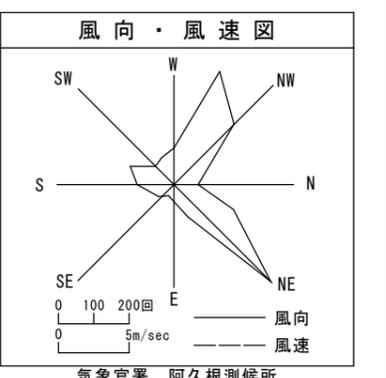
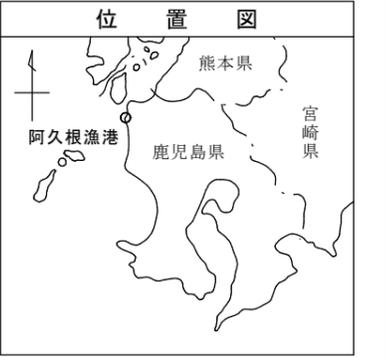
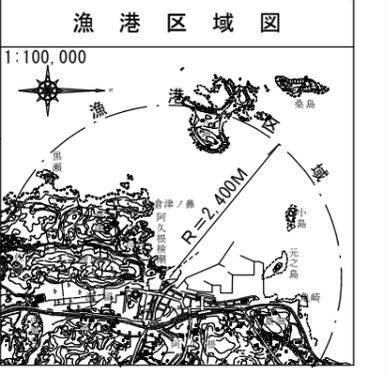


阿久根漁港 事業計画平面図

漁港番号	種別	所管	事業主体	管理者	施行場所
4930020	第3種	本土	鹿児島県	鹿児島県	鹿児島県阿久根市港町晴海

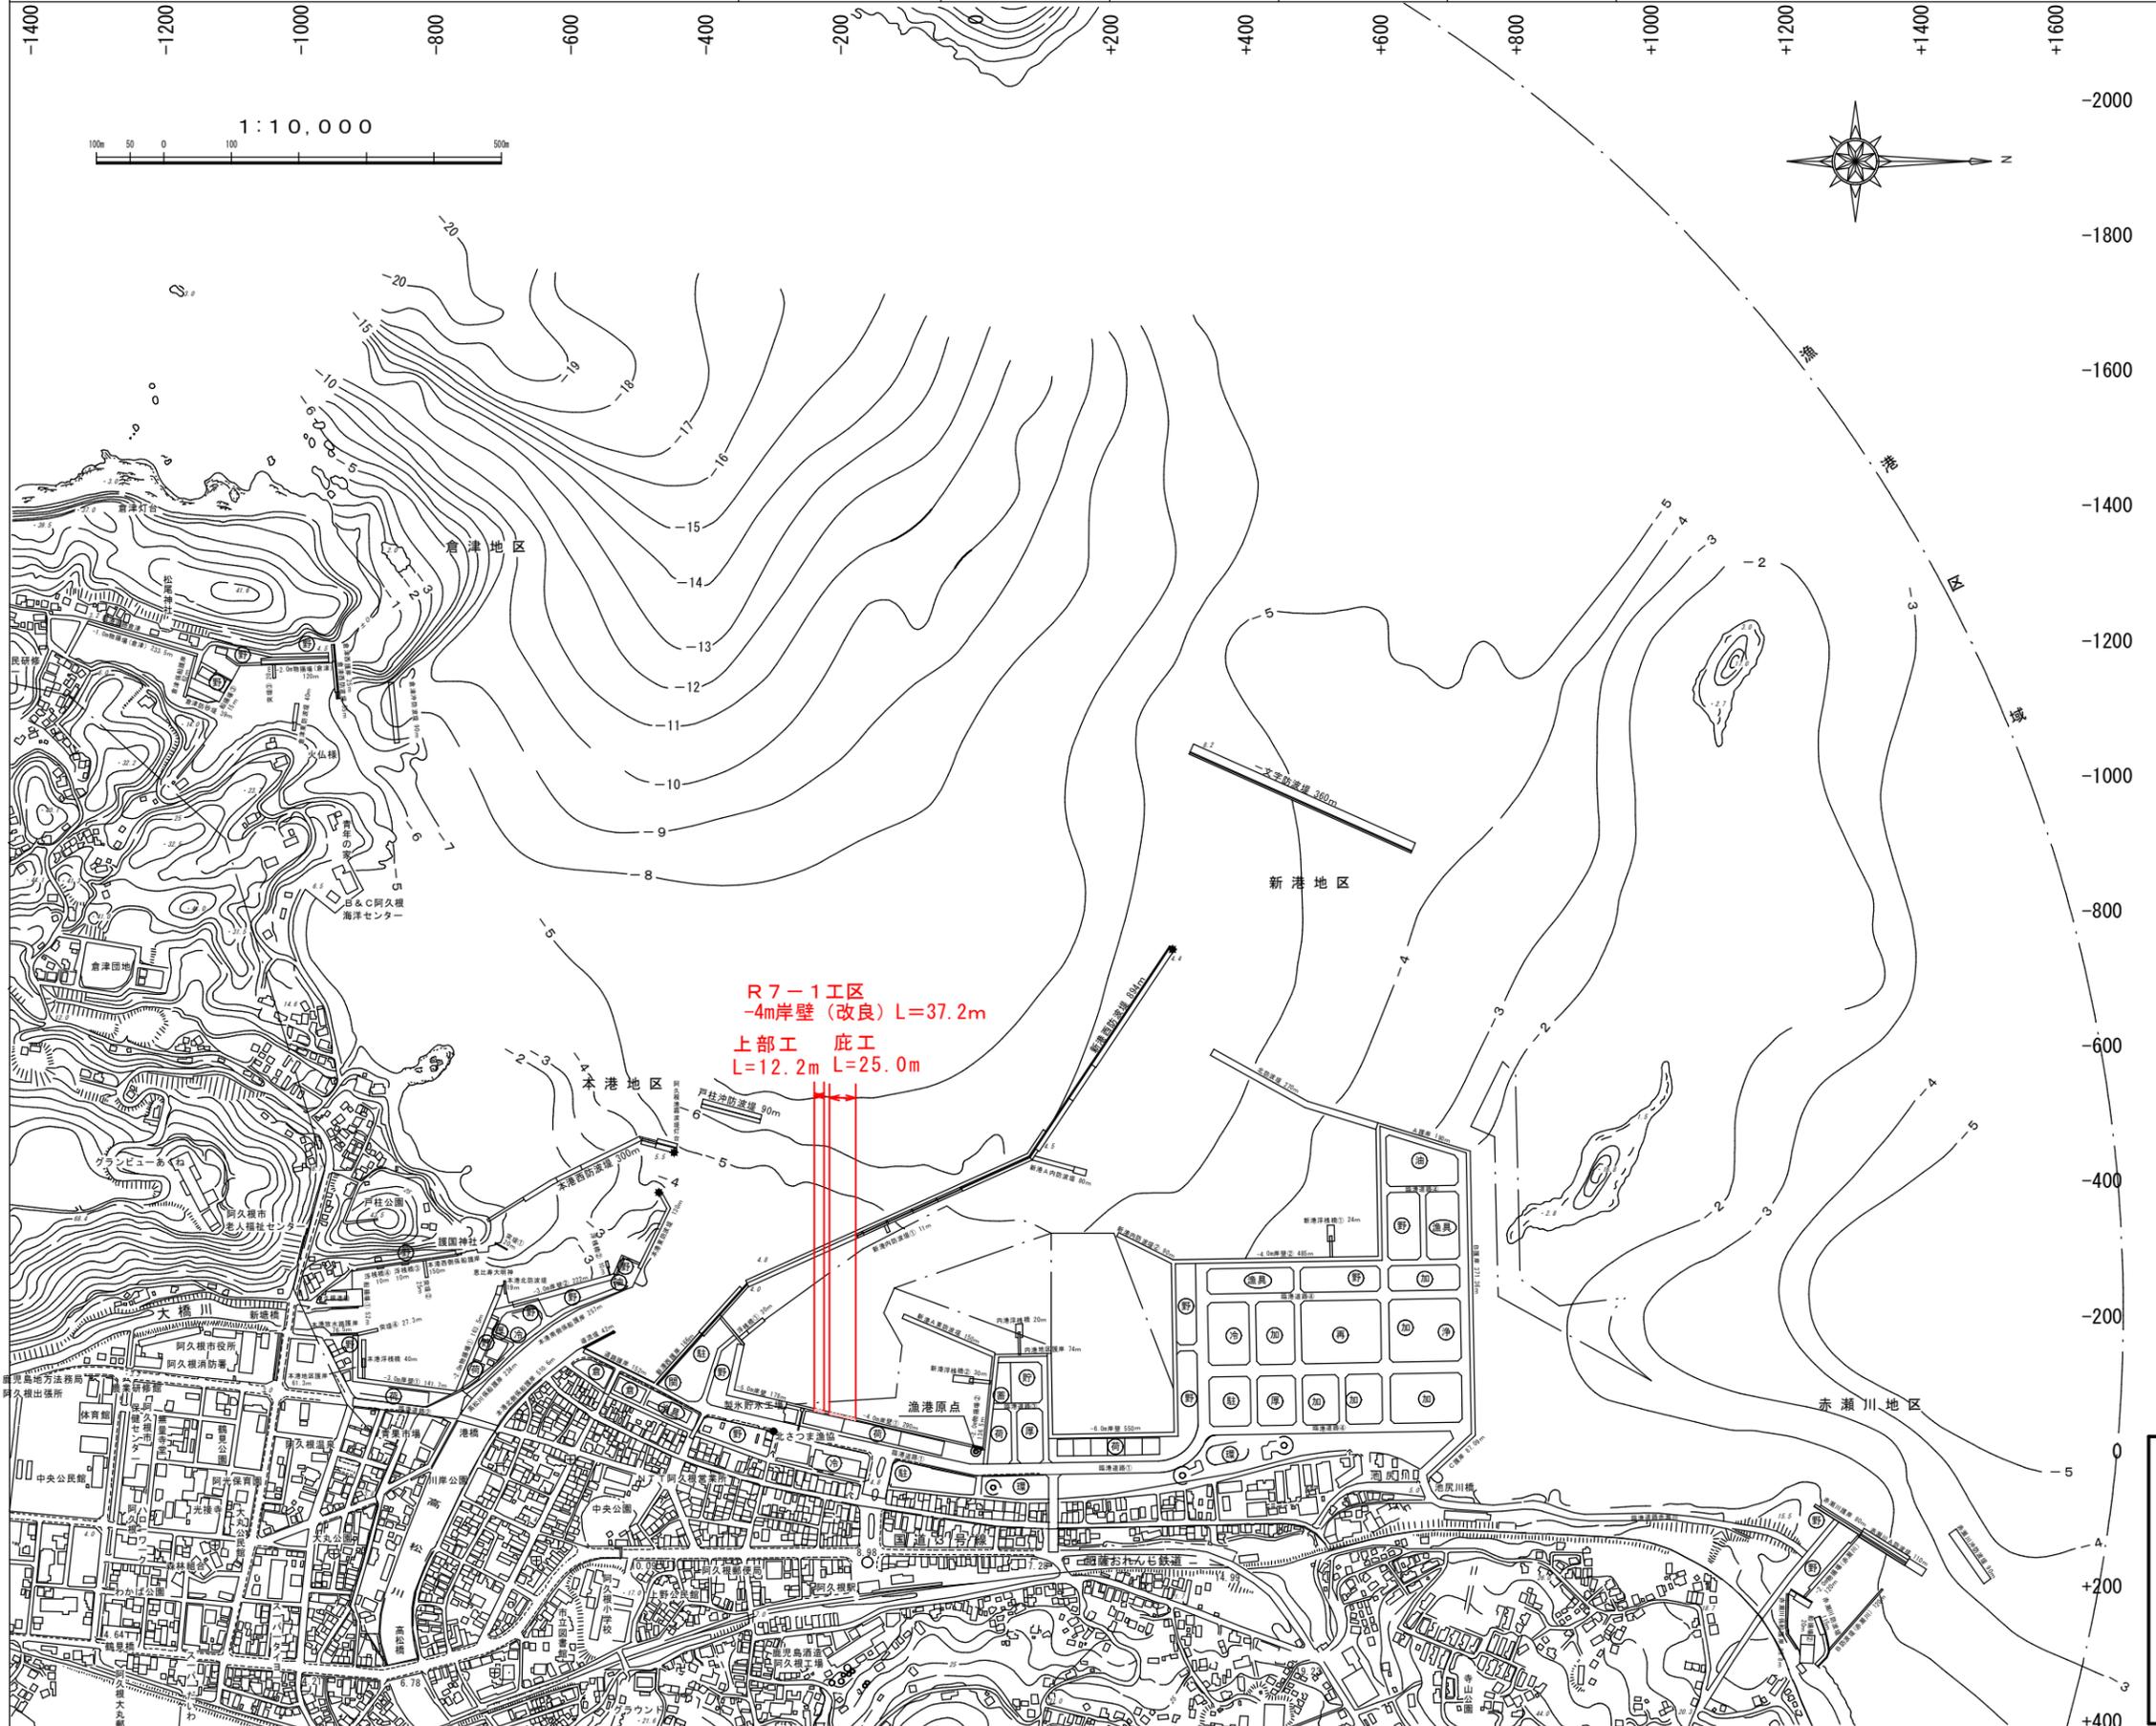

H.H.W.L	+4.10
H.W.L	+3.20
T.P	+1.60
M.L.W.L	+0.80
L.W.L	±0.00

実施設計図

鹿児島県

工事名 令和7年度 阿久根漁港水産流通基盤(一般)整備工事(R7-1工区)

漁港名 阿久根漁港

工事箇所 阿久根市 港町晴海町地内


図面種類 平面図

縮尺 各図参照

図面番号 全 **34** 葉中 **1** 号

全体平面図

S=1:500

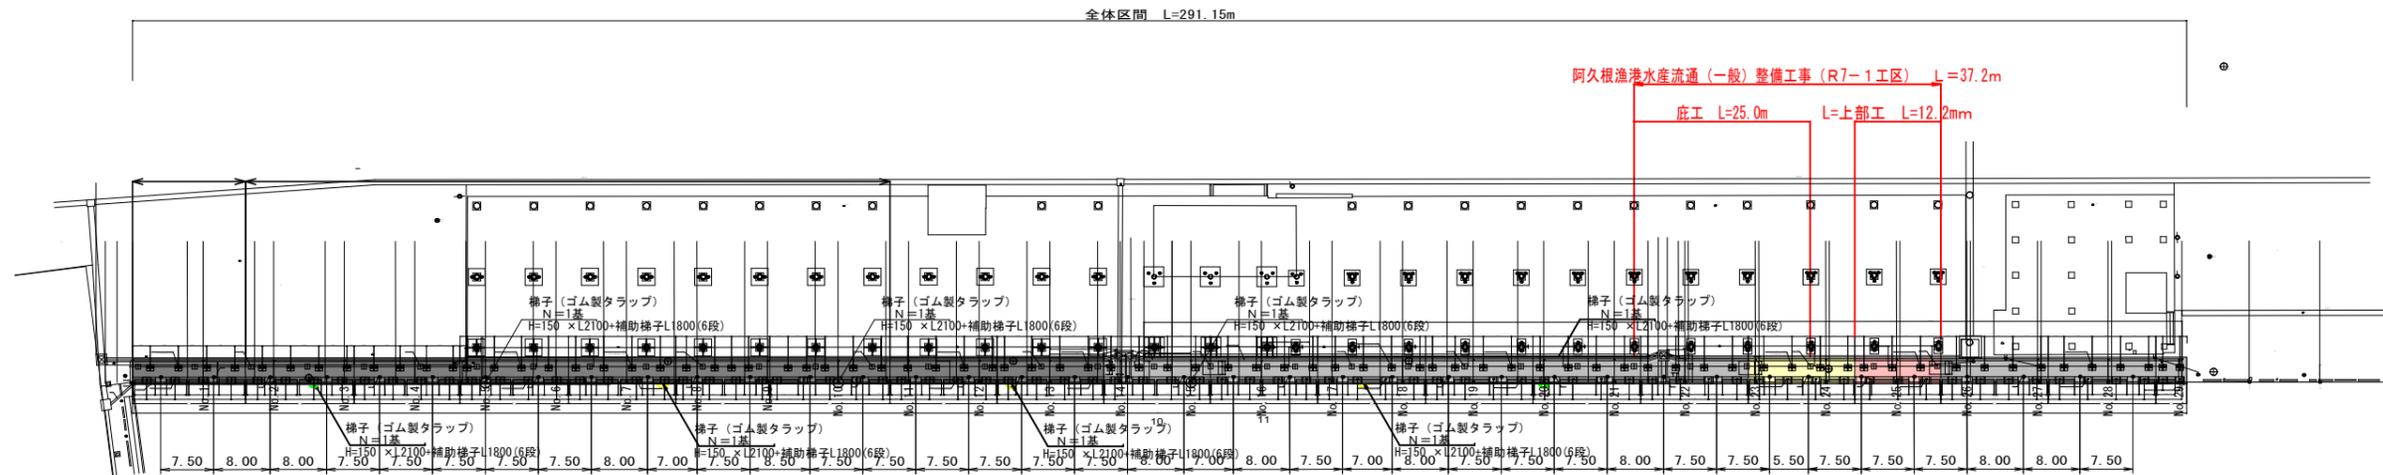


実施設計図

鹿 児 島 県	
工事名	令和7年度 阿久根漁港水産流通基盤 (一般)整備工事 (R7-1工区)
港湾名	阿久根漁港
工事箇所	阿久根 郡 晴海 町 村 地内
図面種類	全体平面図
縮尺	S=1:500
図面番号	全 34 葉 第 2 号

岸壁全体縦断図

H=1:500, V=1:100

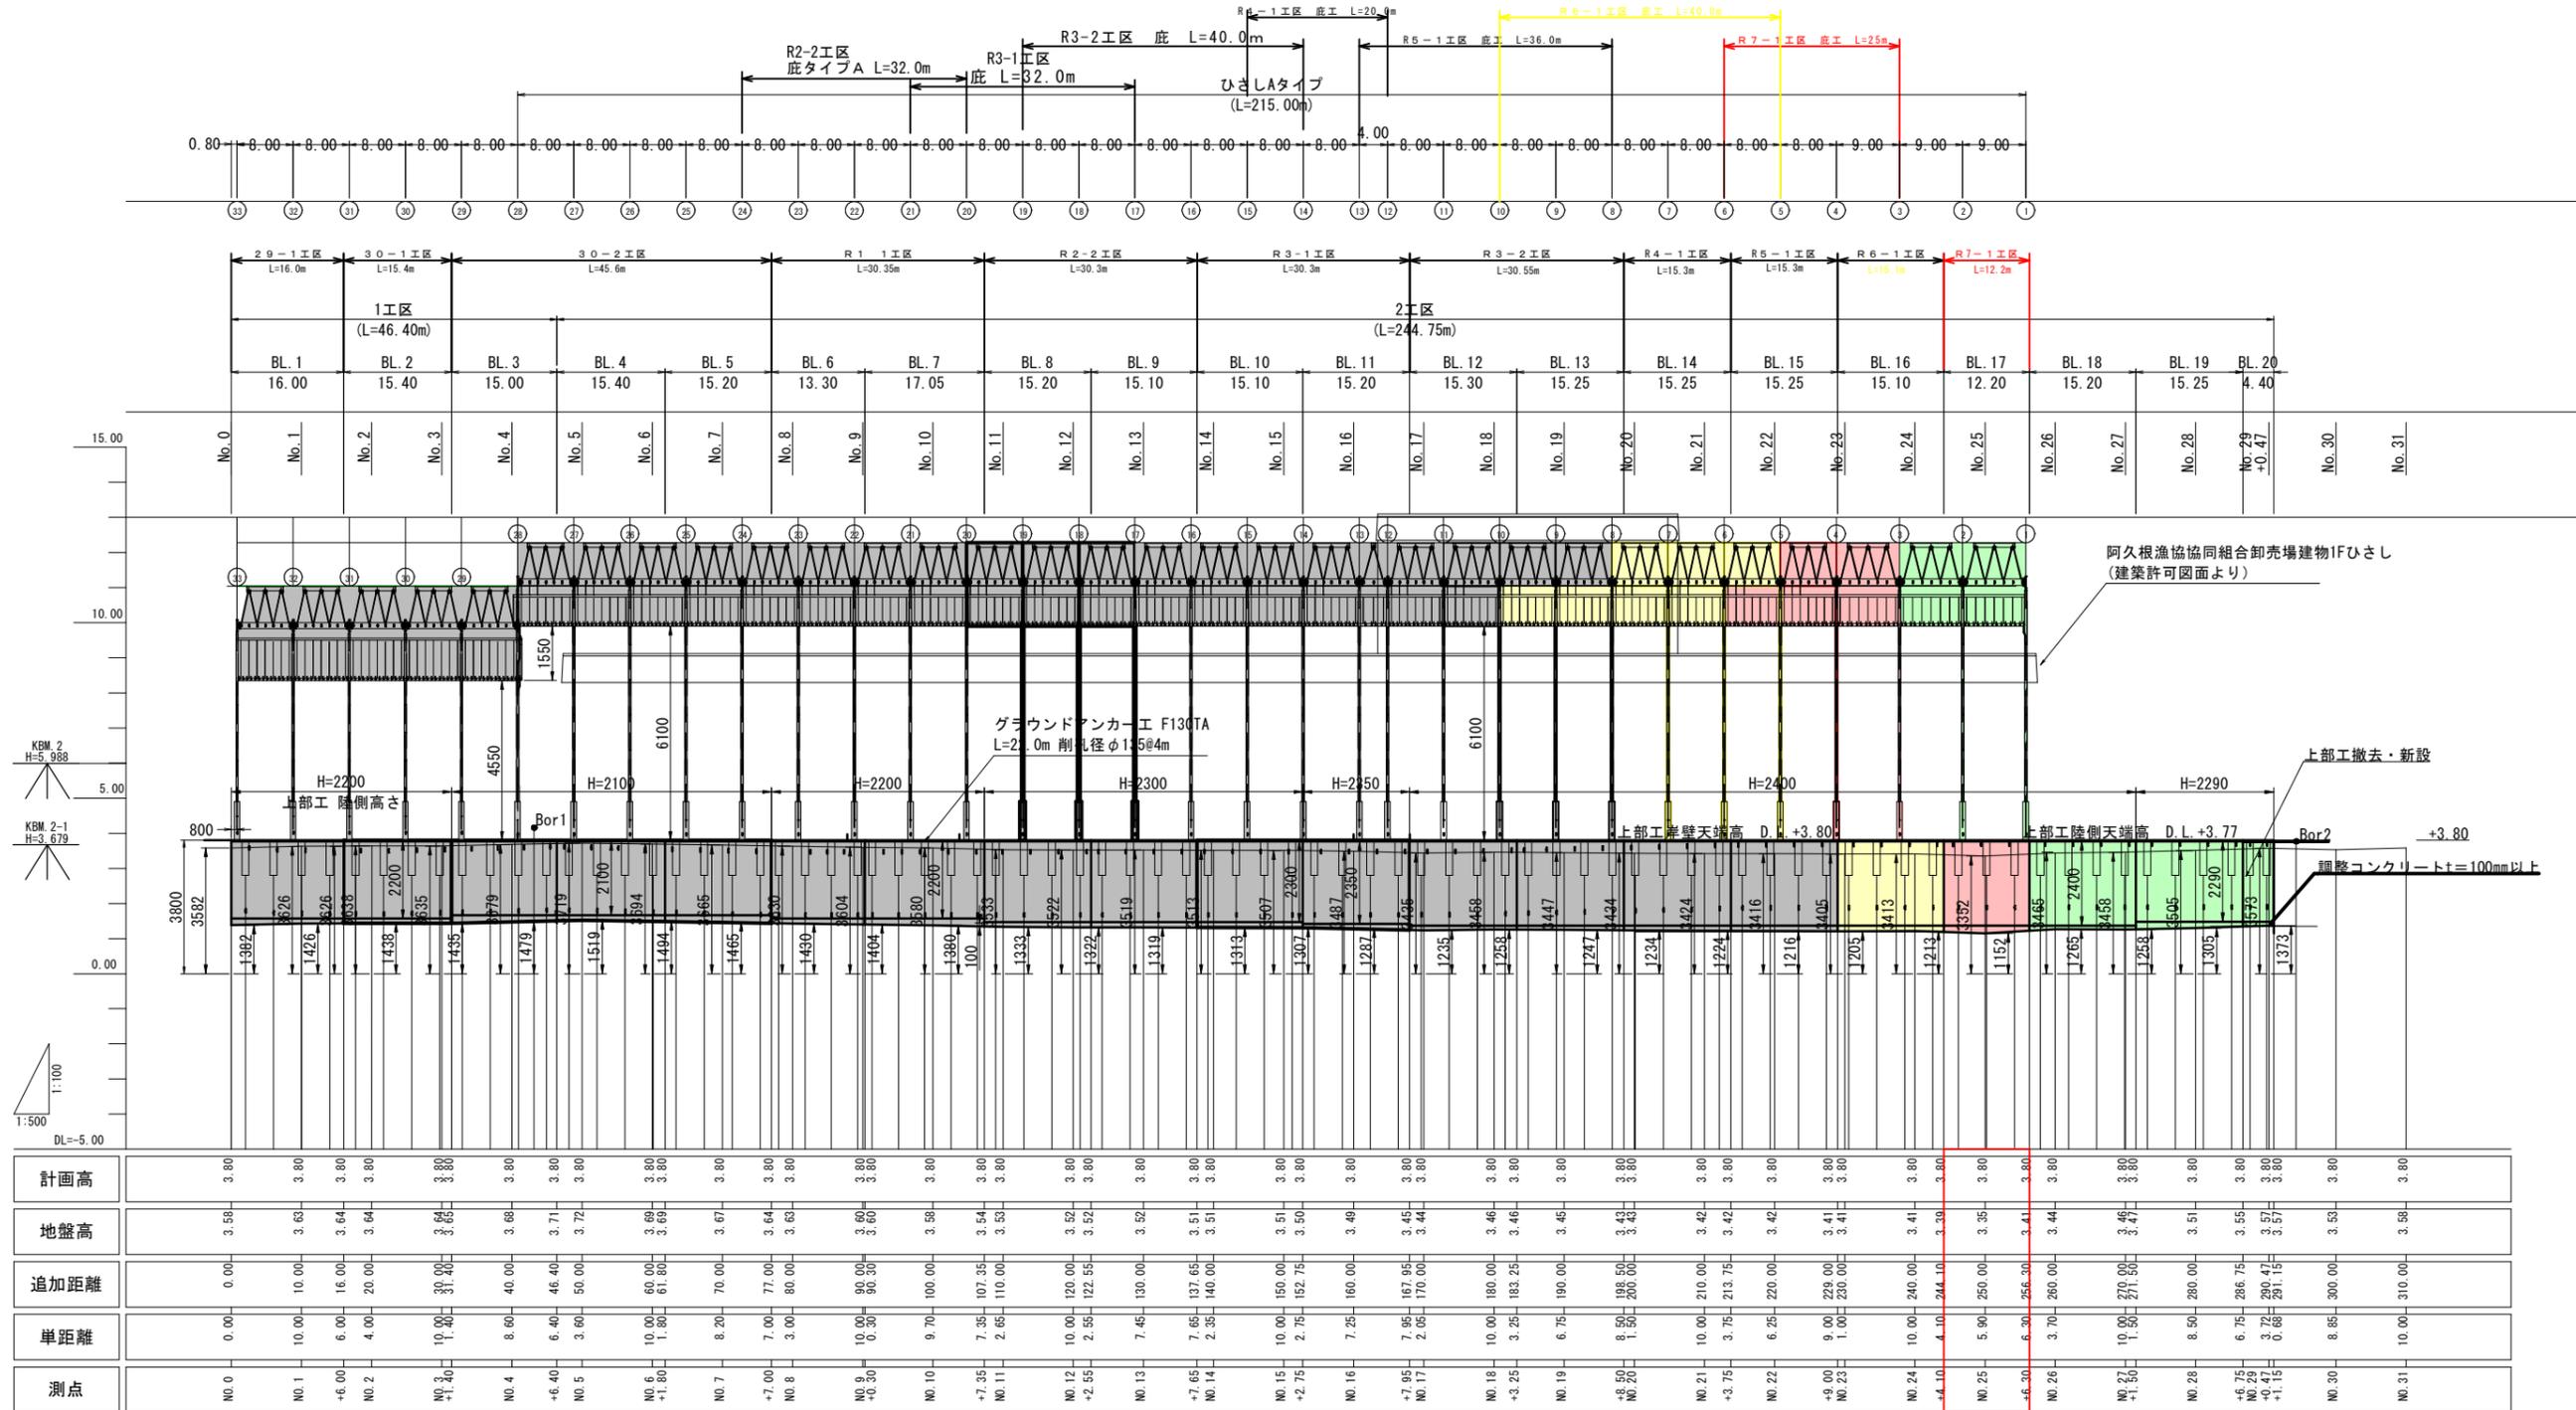

測点	単距離	追加距離	地盤高	計画高
No.0	0.00	0.00	3.58	3.80
No.1	10.00	10.00	3.63	3.80
+6.00	6.00	16.00	3.64	3.80
No.2	4.00	20.00	3.64	3.80
No.3	10.00	30.00	3.64	3.80
+1.40	1.40	31.40	3.65	3.80
No.4	8.60	40.00	3.68	3.80
+6.40	6.40	46.40	3.71	3.80
No.5	3.60	50.00	3.72	3.80
No.6	10.00	60.00	3.69	3.80
+1.80	1.80	61.80	3.69	3.80
No.7	8.20	70.00	3.67	3.80
+7.00	7.00	77.00	3.64	3.80
No.8	3.00	80.00	3.63	3.80
No.9	10.00	90.00	3.69	3.80
+0.30	0.30	90.30	3.69	3.80
No.10	9.70	100.00	3.58	3.80
+7.35	7.35	107.35	3.54	3.80
No.11	2.65	110.00	3.53	3.80
No.12	10.00	120.00	3.52	3.80
+2.55	2.55	122.55	3.52	3.80
No.13	7.45	130.00	3.52	3.80
+7.65	7.65	137.65	3.51	3.80
No.14	2.35	140.00	3.51	3.80
No.15	10.00	150.00	3.51	3.80
+2.75	2.75	152.75	3.50	3.80
No.16	7.25	160.00	3.49	3.80
+7.95	7.95	167.95	3.45	3.80
No.17	2.05	170.00	3.44	3.80
No.18	10.00	180.00	3.46	3.80
+3.25	3.25	183.25	3.46	3.80
No.19	6.75	190.00	3.45	3.80
+8.50	8.50	198.50	3.43	3.80
No.20	1.50	200.00	3.43	3.80
No.21	10.00	210.00	3.42	3.80
+3.75	3.75	213.75	3.42	3.80
No.22	6.25	220.00	3.42	3.80
+9.00	9.00	229.00	3.41	3.80
No.23	1.00	230.00	3.41	3.80
No.24	10.00	240.00	3.41	3.80
+4.10	4.10	244.10	3.39	3.80
No.25	5.90	250.00	3.35	3.80
+6.30	6.30	256.30	3.41	3.80
No.26	3.70	260.00	3.44	3.80
No.27	10.00	270.00	3.46	3.80
+1.50	1.50	271.50	3.47	3.80
No.28	8.50	280.00	3.51	3.80
+6.75	6.75	286.75	3.55	3.80
No.29	3.70	290.47	3.57	3.80
+0.47	0.47	291.15	3.57	3.80
+1.15	1.15	300.00	3.53	3.80
No.30	8.85	310.00	3.58	3.80
No.31	10.00	320.00	3.58	3.80

実施設計図


鹿児島県	
工事名	令和7年度 阿久根漁港水産流通基盤(一般)整備工事(R7-1区)
港湾名	阿久根漁港
工事箇所	阿久根 町 晴海 村 地内
図面種類	岸壁全体縦断図
縮尺	H=1:500, V=1:100
図面番号	全 34 葉 第 3 号

標準断面図

S=1:100

No. 22付近

DL=0.00

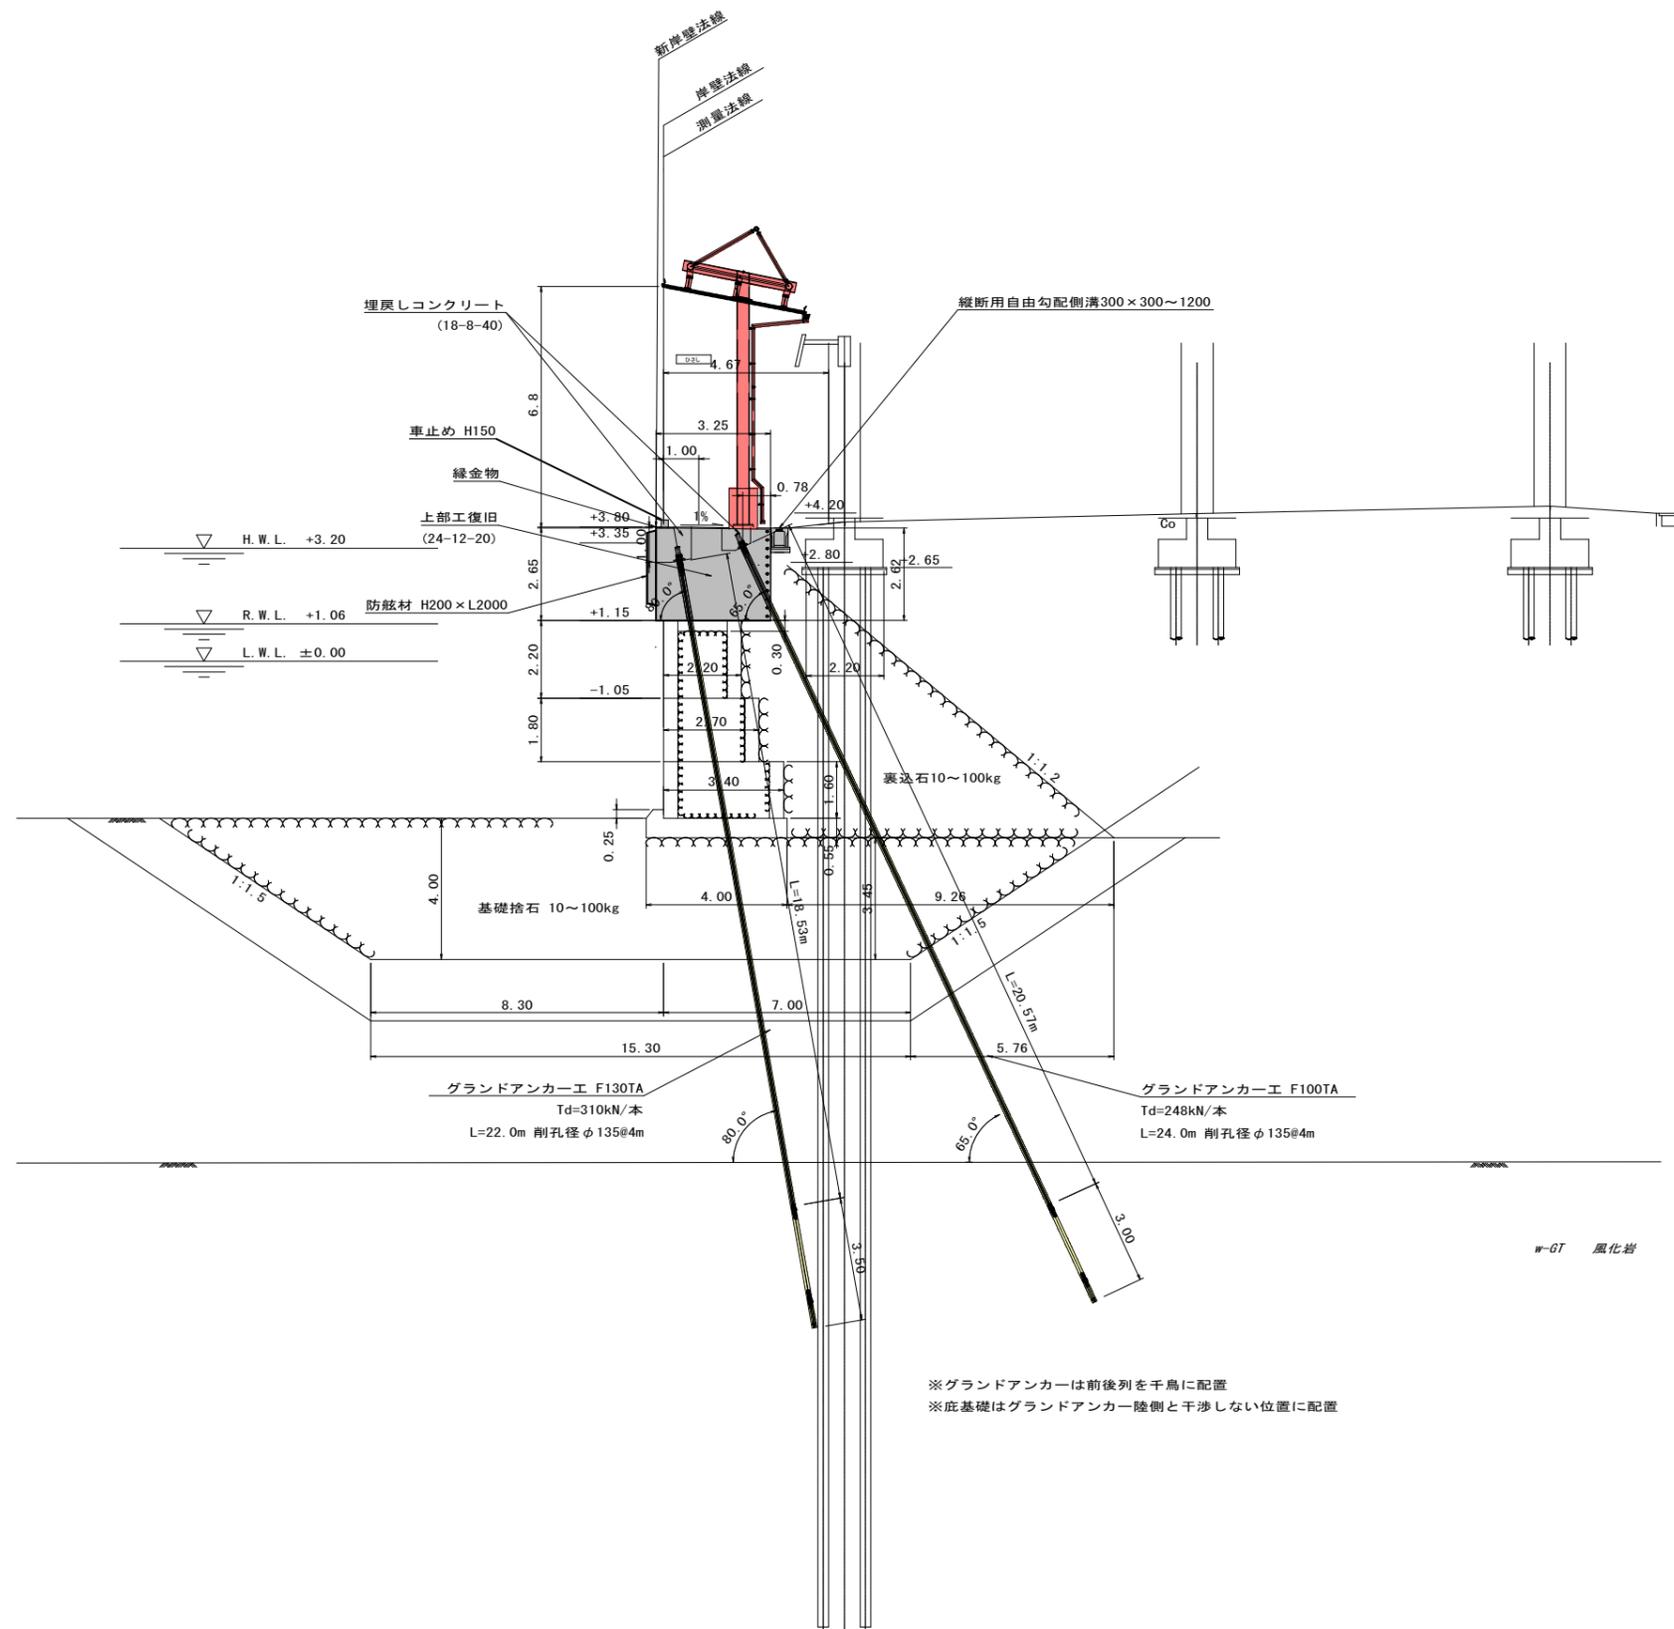

実施設計図


鹿 児 島 県	
工事名	令和7年度 阿久根漁港水産流通基盤 (一般)整備工事 (R7-1工区)
港湾名	阿久根漁港
工事箇所	阿久根 郡 晴海 町 地内
図面種類	標準断面図
縮尺	S=1:100
図面番号	全 34 葉 第 4 号

標準断面図

S=1:100

No. 25付近

DL=0.00




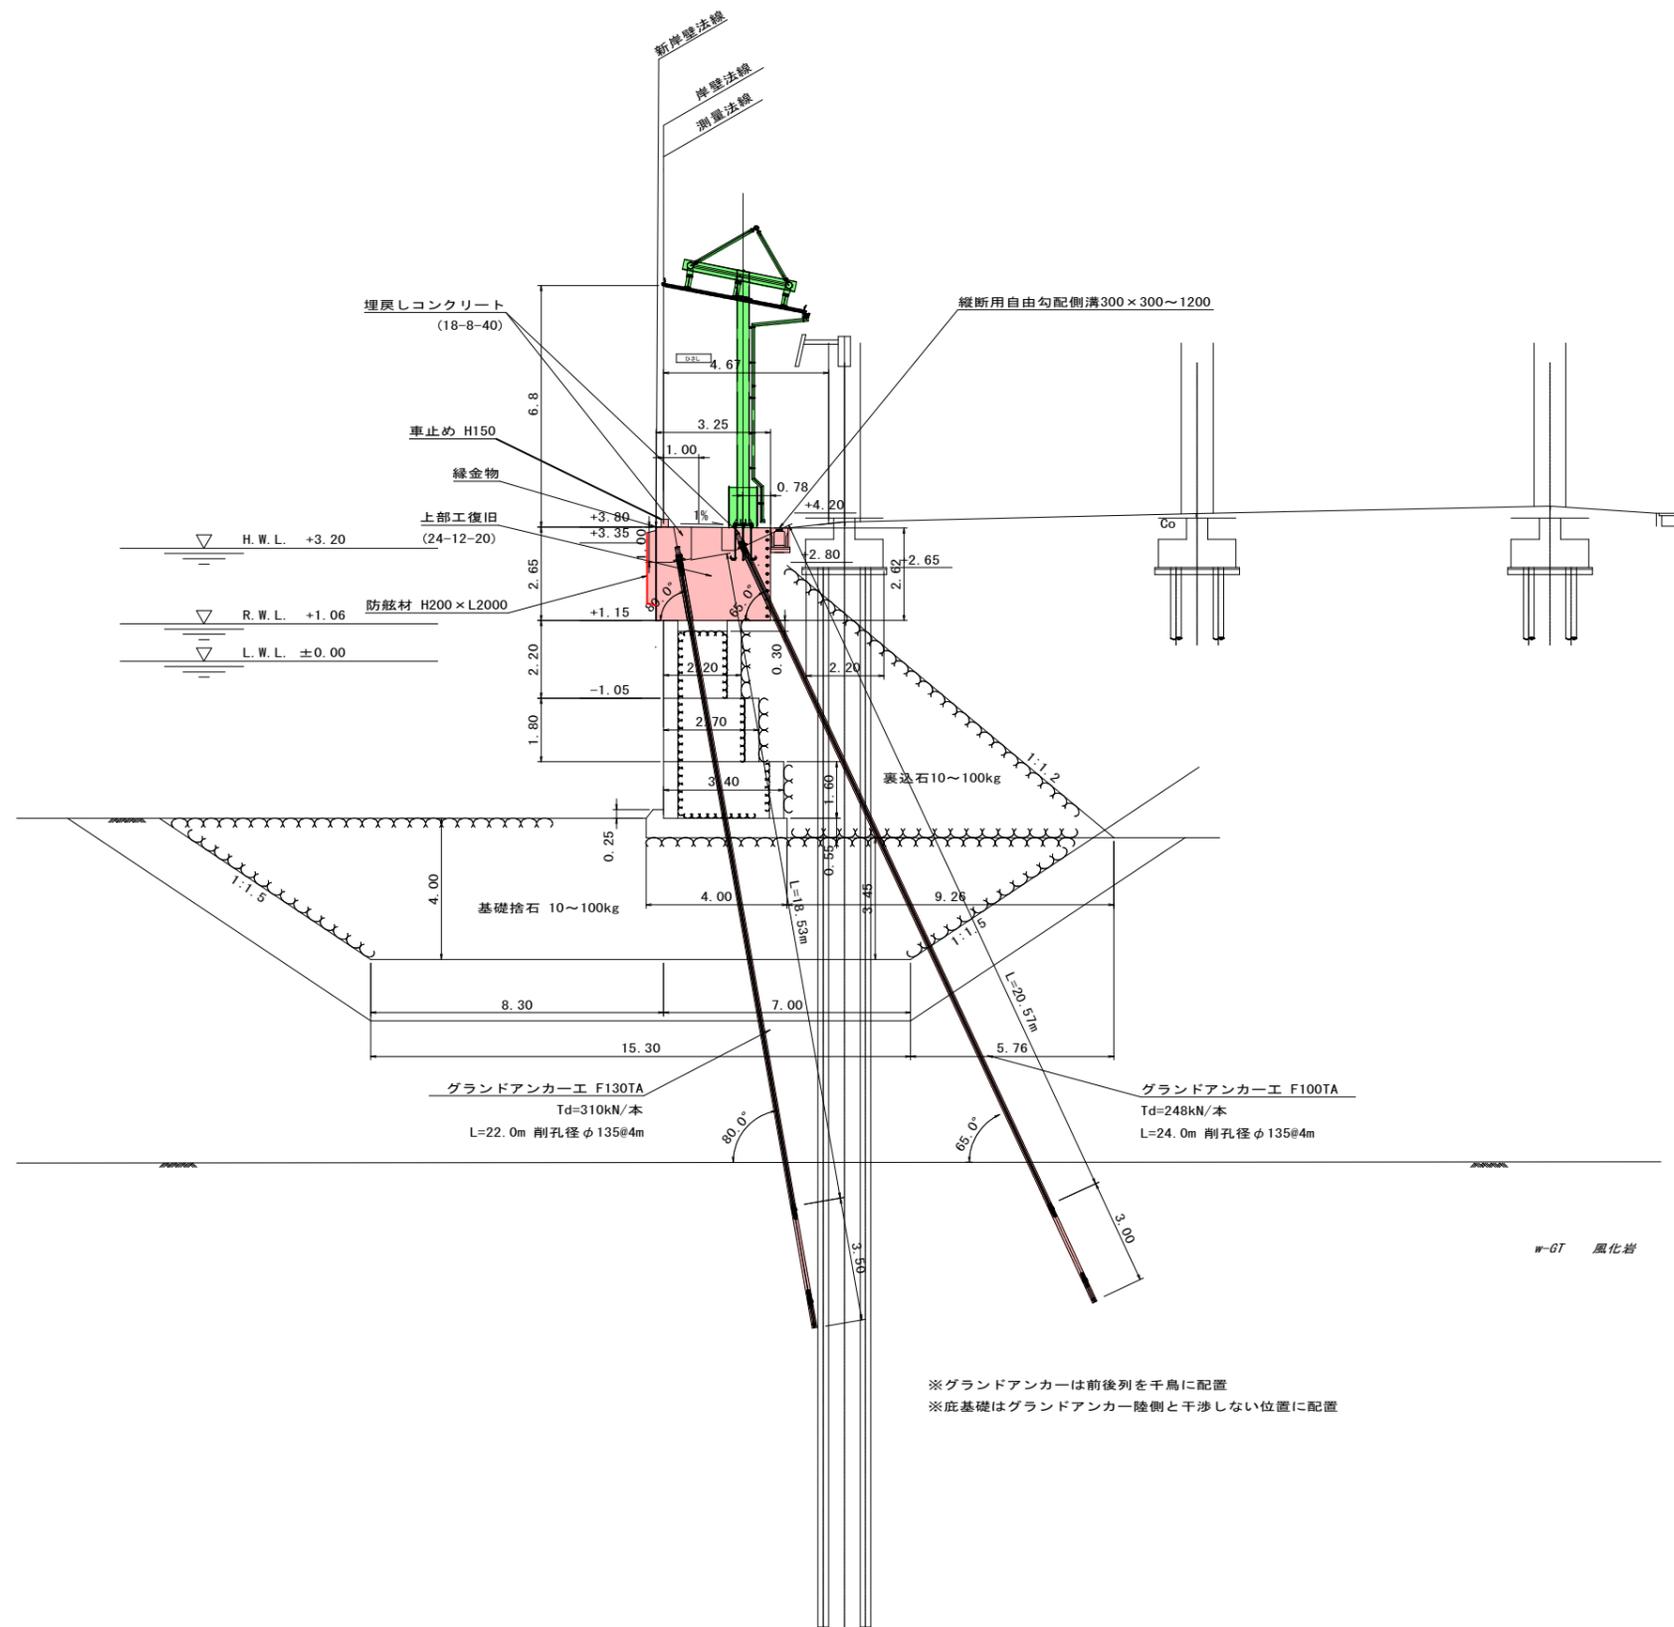


実施設計図

鹿 児 島 県	
工事名	令和7年度 阿久根漁港水産流通基盤 (一般)整備工事 (R7-1工区)
港湾名	阿久根漁港
工事箇所	阿久根 郡 晴海 町 地内
図面種類	標準断面図
縮尺	S=1:100
図面番号	全 34 葉 第 5 号

横断図-7

S=1:150

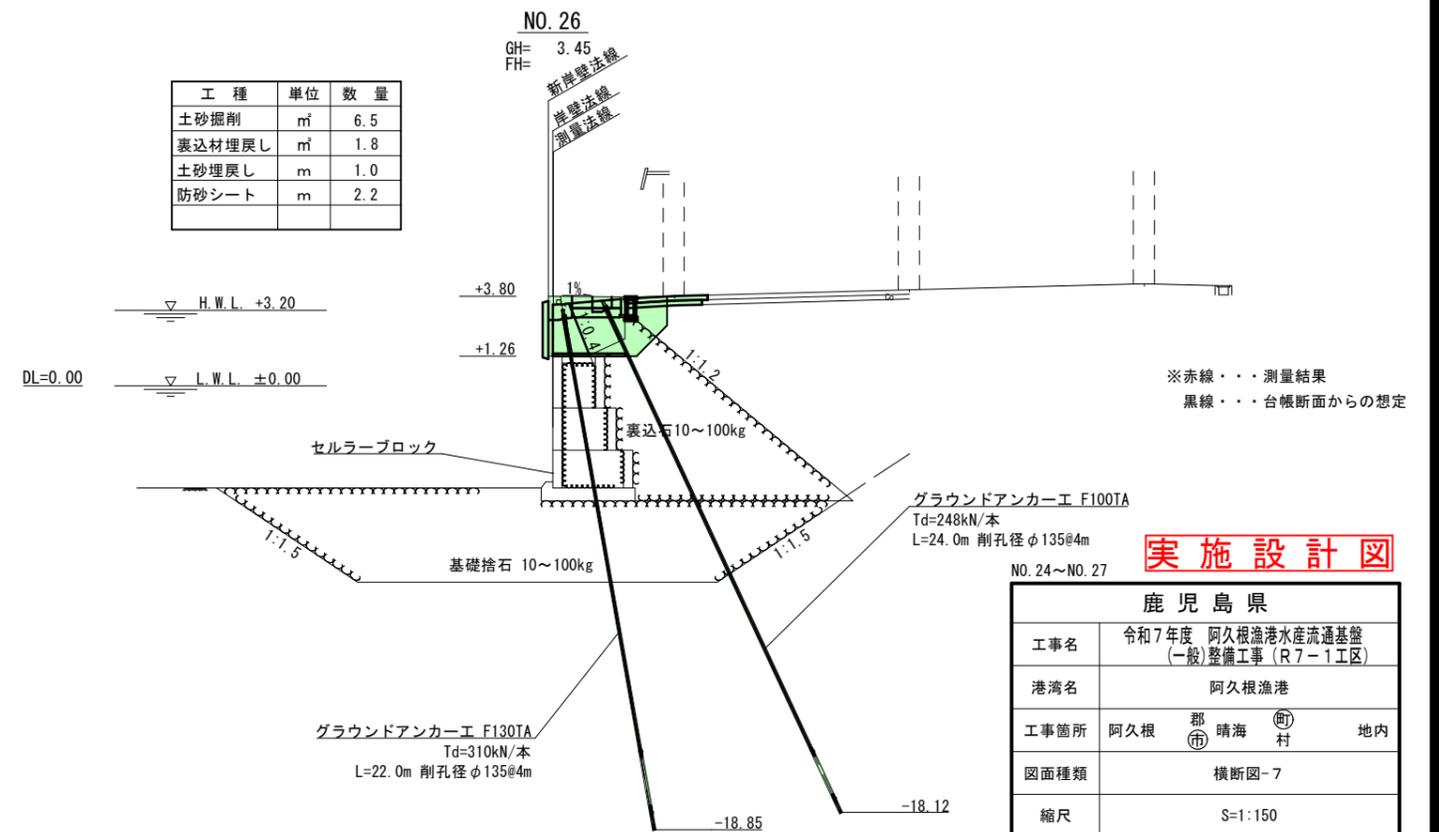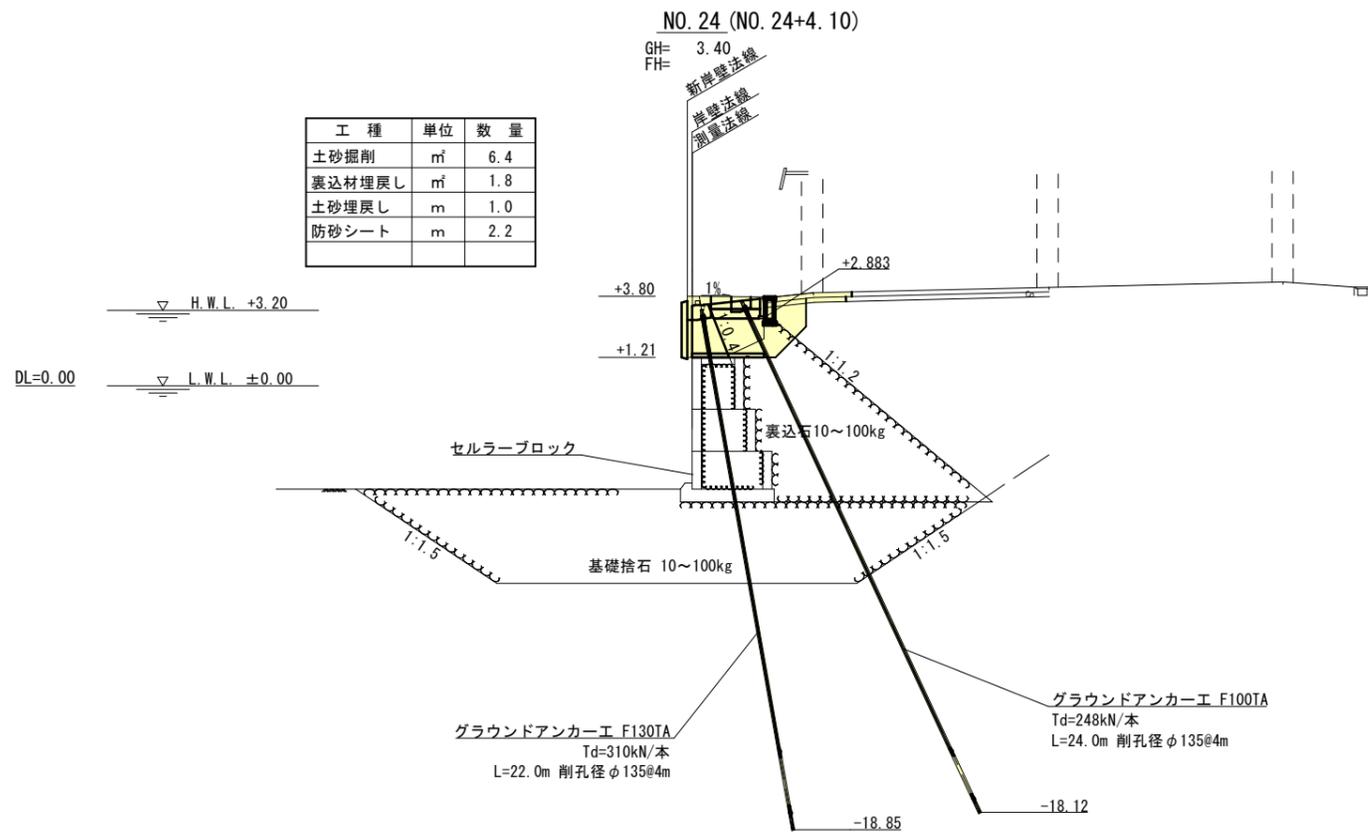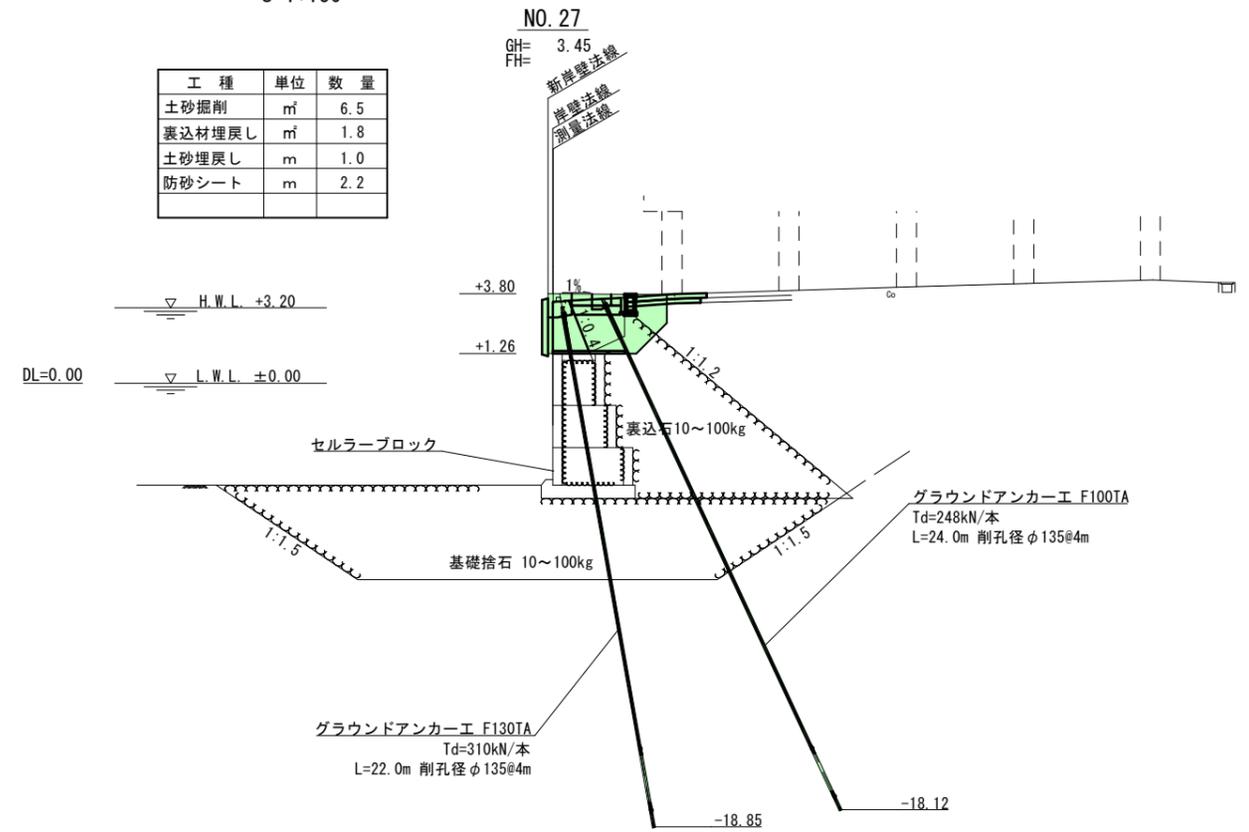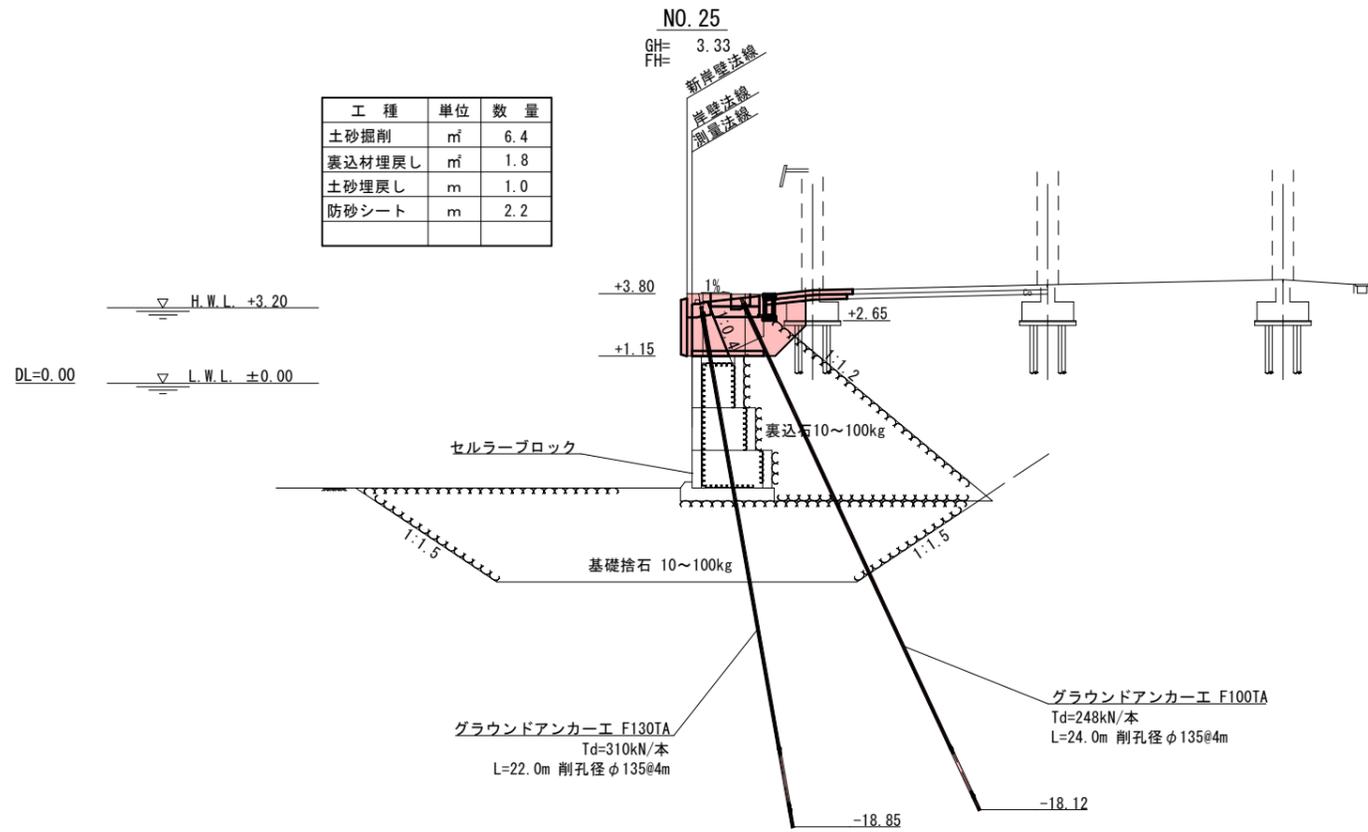



実施設計図

鹿児島県	
工事名	令和7年度 阿久根漁港水産流通基盤 (一般)整備工事 (R7-1工区)
港湾名	阿久根漁港
工事箇所	阿久根 郡 晴海 町 地内
図面種類	横断図-7
縮尺	S=1:150
図面番号	全 34 葉 第 6 号

撤去工平面図-5

S=1:100

BL. 16~BL. 20区間

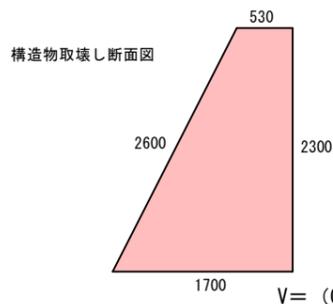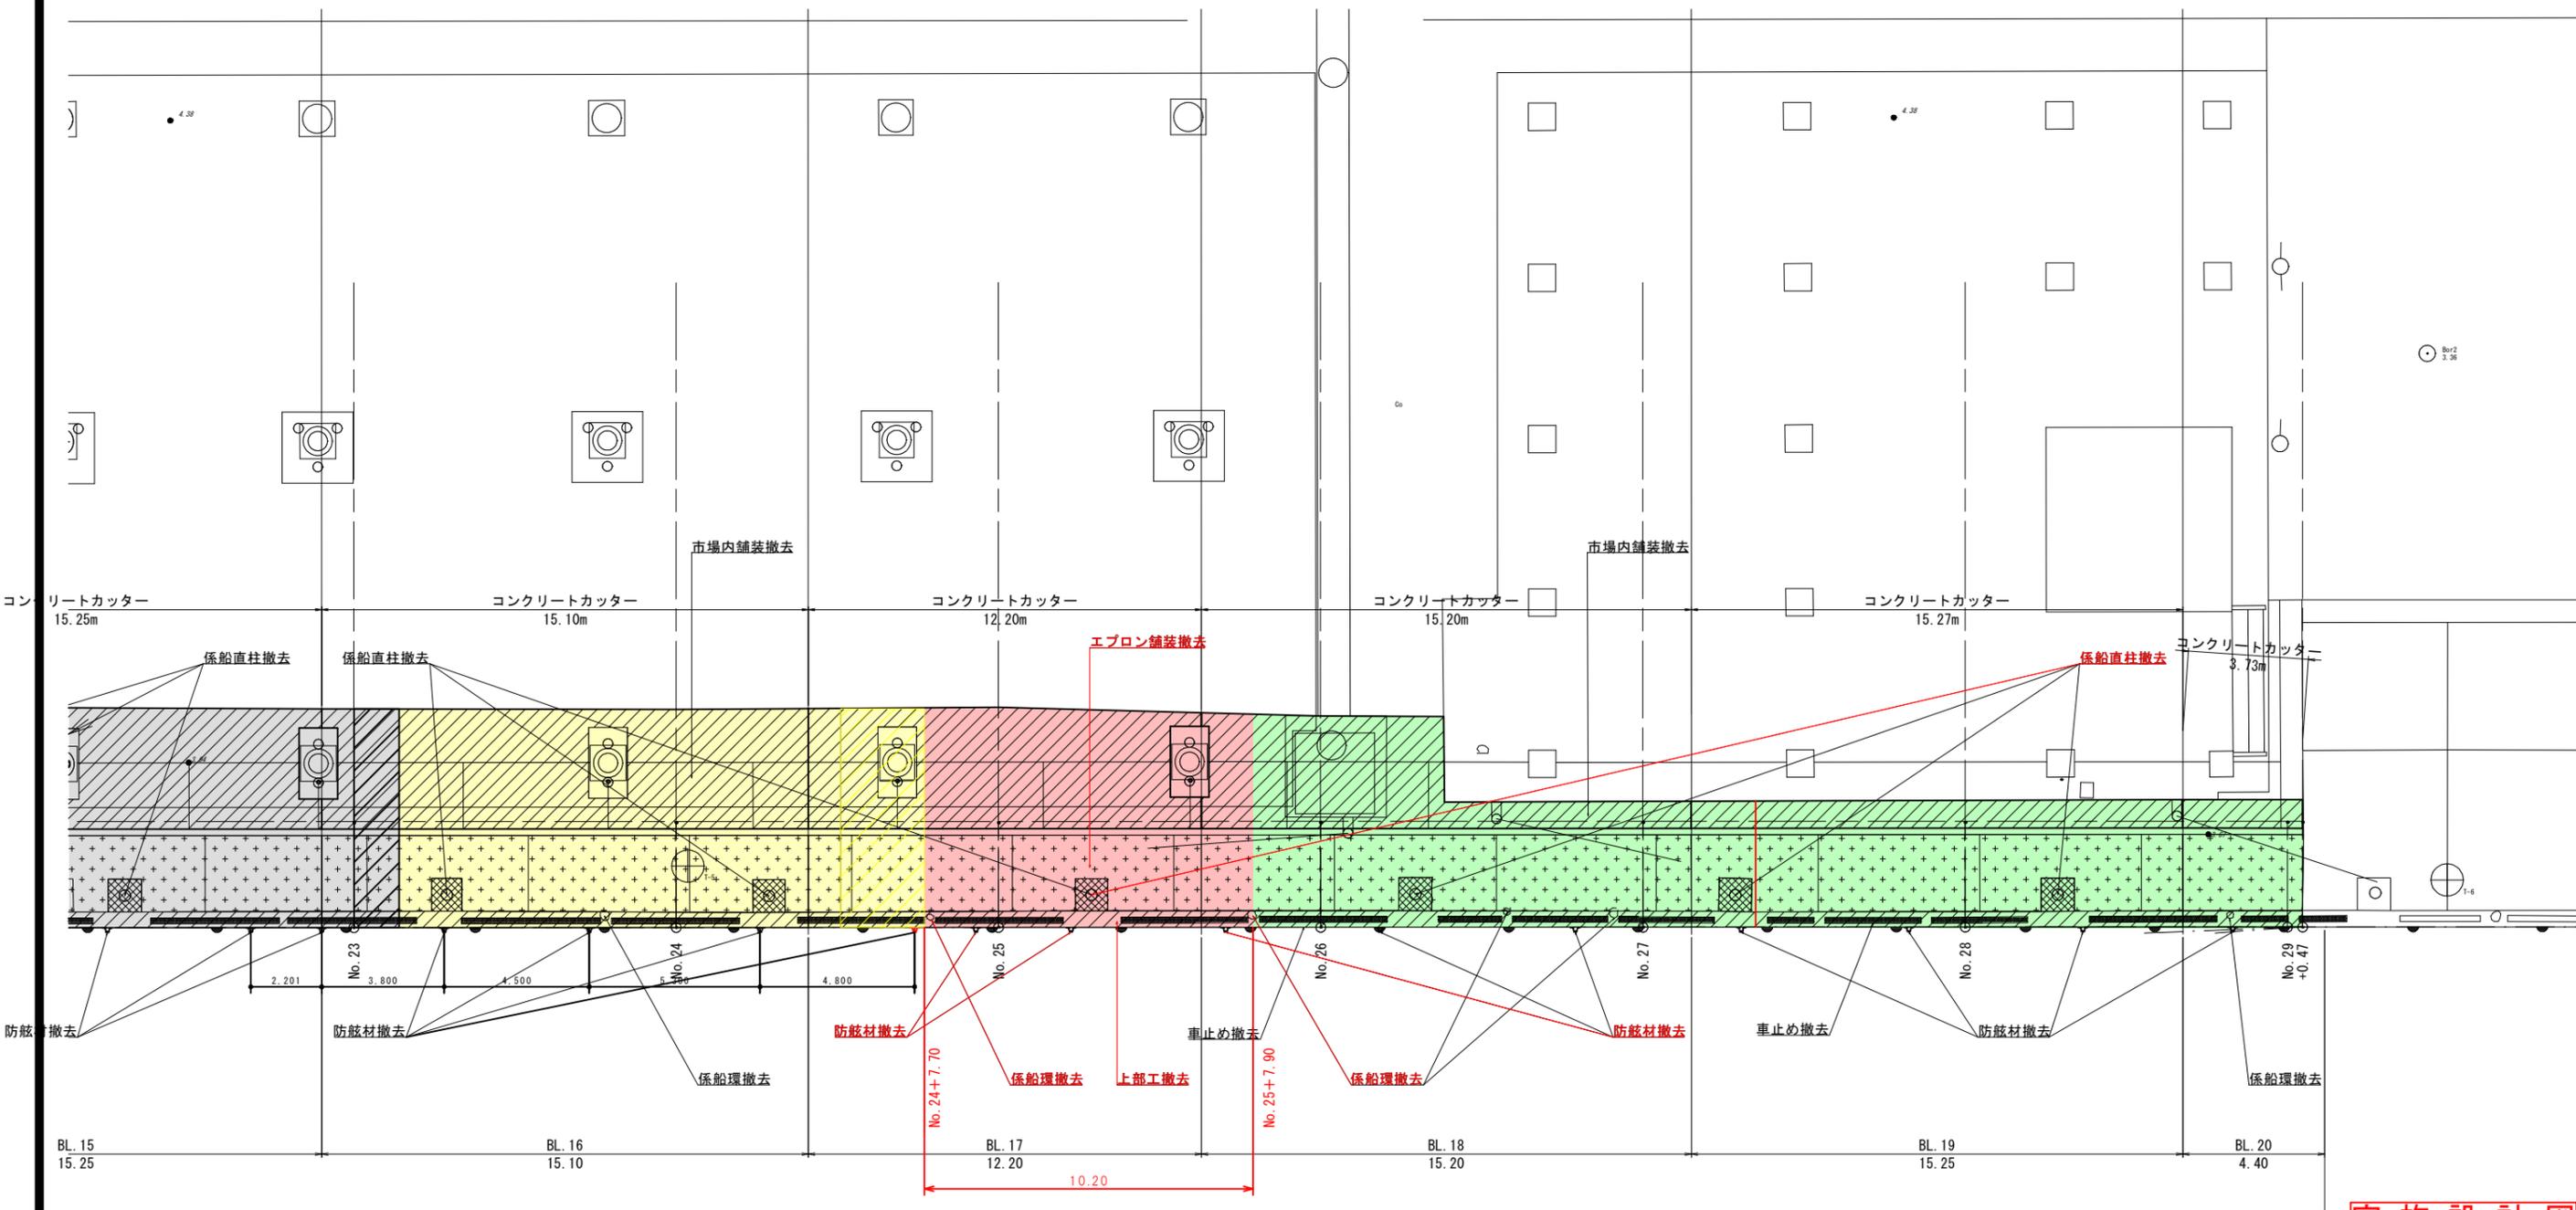

$$V = (0.53 + 1.70) \times 1/2 \times 2.3 \times 10.2 = 26.16 \text{m}^3$$

撤去工数量

		R 6	R 7	R 8
車止め H200型	1.0m型	0基	0基	
	1.5m型	0基	0基	
	2.0m型	0基	0基	
	3.0m型	0基	0基	
	4.0m型	3基	2基	
防眩材		4	3	
係船直柱		2	1	
係船環		1	2	
ゴム製タラップ		0	0	

撤去工数量

		BL. 16	BL. 17	BL. 18	BL. 19	BL. 20	合計
車止め H200型	1.0m型	0基	0基	0基	0基	0基	0基
	1.5m型	0基	0基	0基	1基	2基	3基
	2.0m型	0基	0基	1基	0基	0基	1基
	3.0m型	0基	0基	2基	2基	0基	4基
	4.0m型	3基	3基	1基	1基	0基	8基
防眩材		3	2	3	3	1	12
係船直柱		2	1	1	2	0	6
係船環		1	1	3	0	1	6
ゴム製タラップ		0	0	0	0	0	0

実施設計図


鹿児島県	
工事名	令和7年度 阿久根漁港水産流通基盤 (一般)整備工事 (R7-1工区)
港湾名	阿久根漁港
工事箇所	阿久根 郡 晴海 町 地内
図面種類	撤去工平面図-5
縮尺	S=1:100
図面番号	全 34 葉 第 7 号

上部工構造図 (33)


(BL. 17 L=12.20m)

S=1:50


平面図

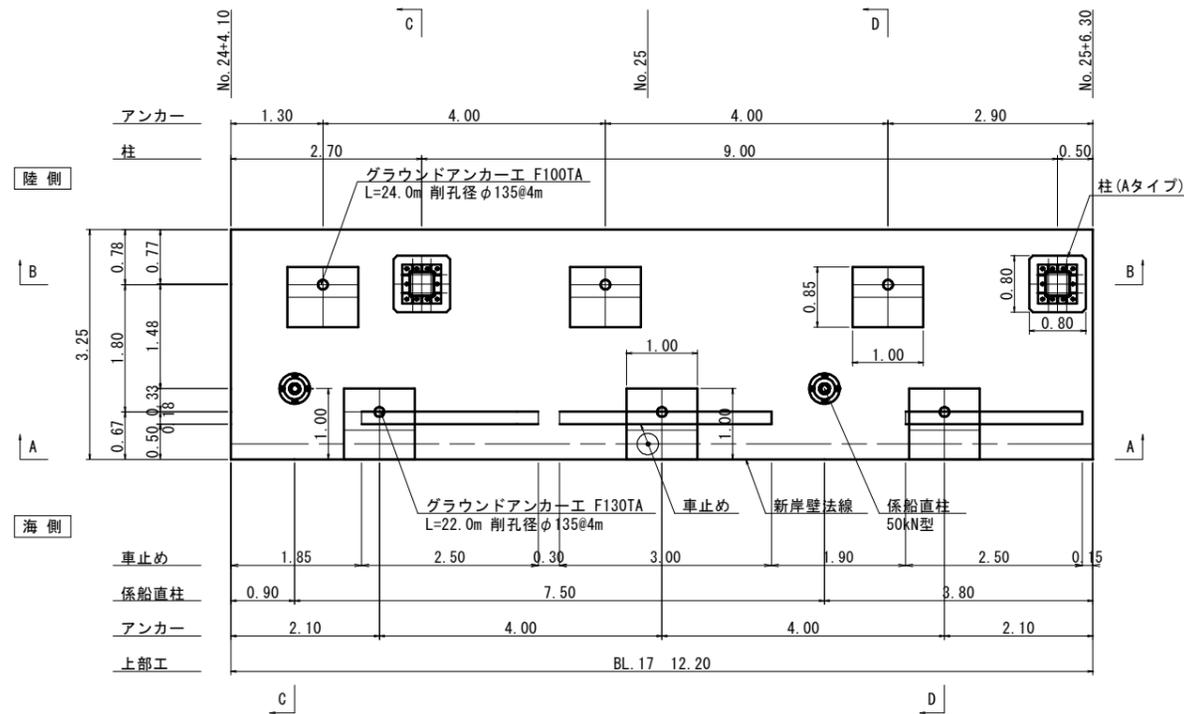


B-B 断面図

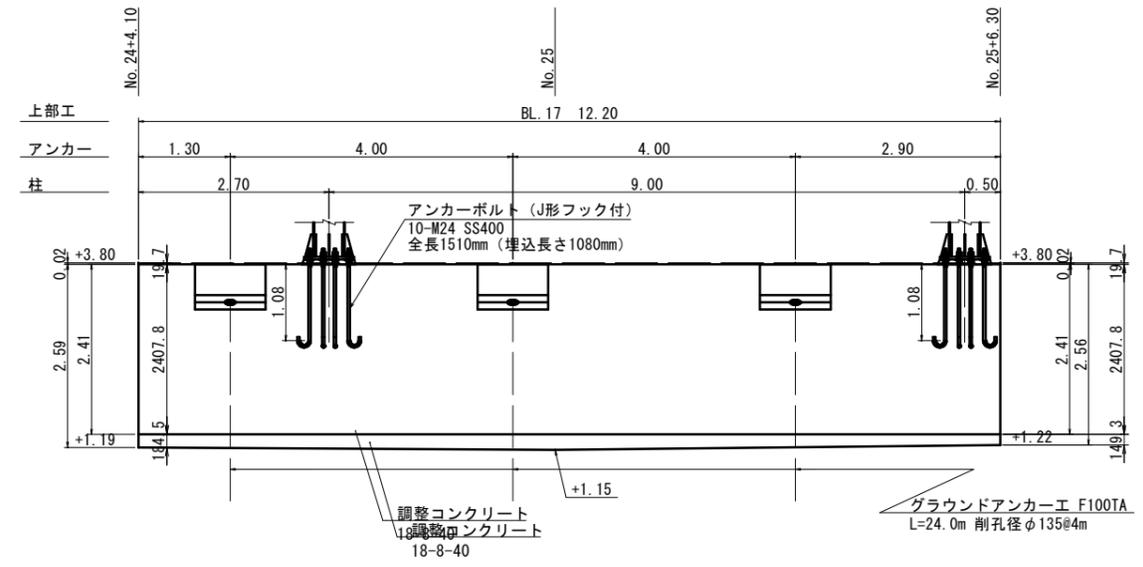


A-A 断面図

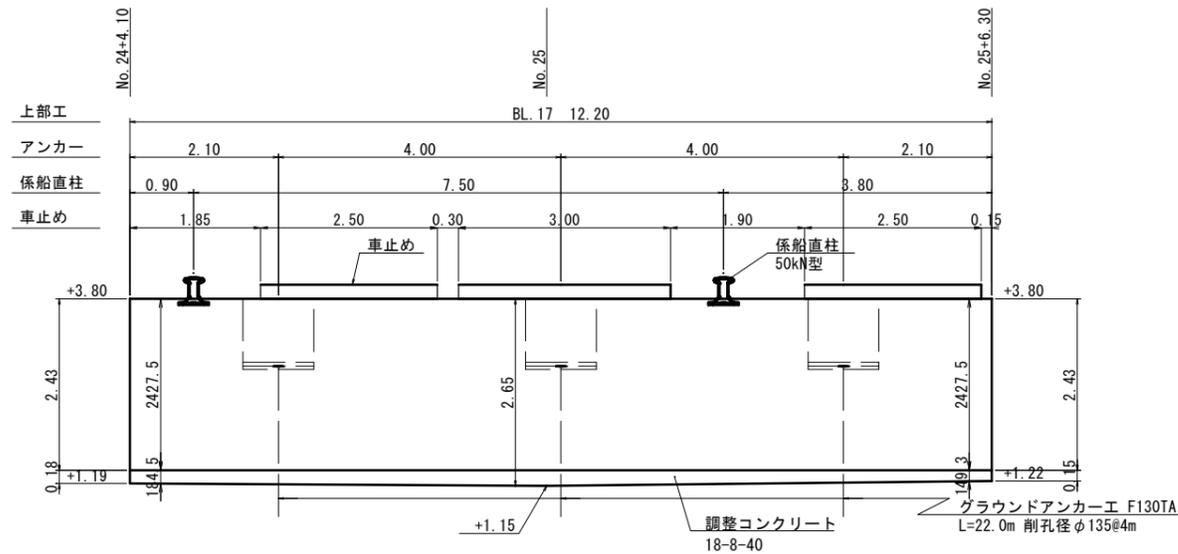


C-C 断面図

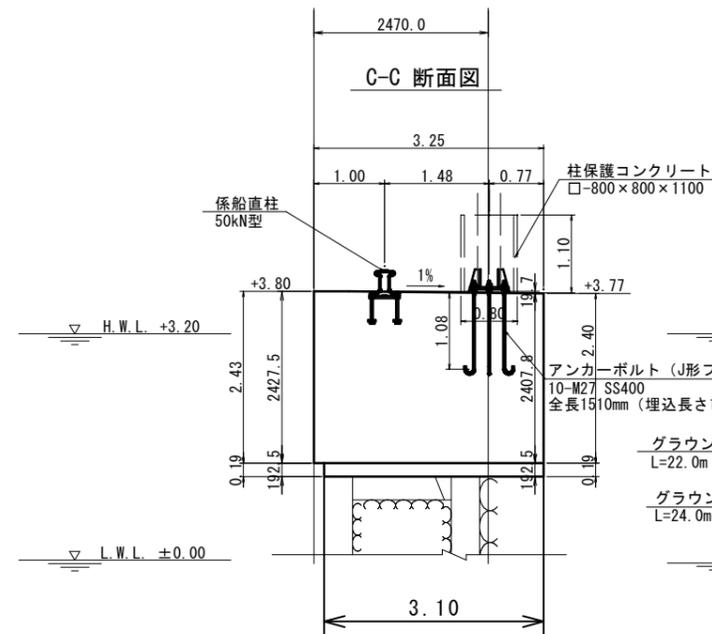

D-D 断面図

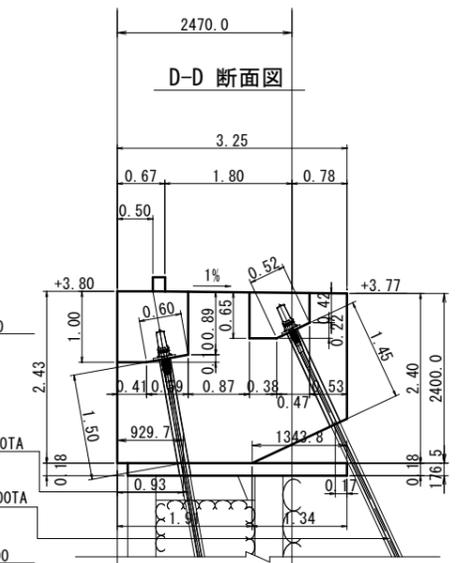

位置図 S=1:500

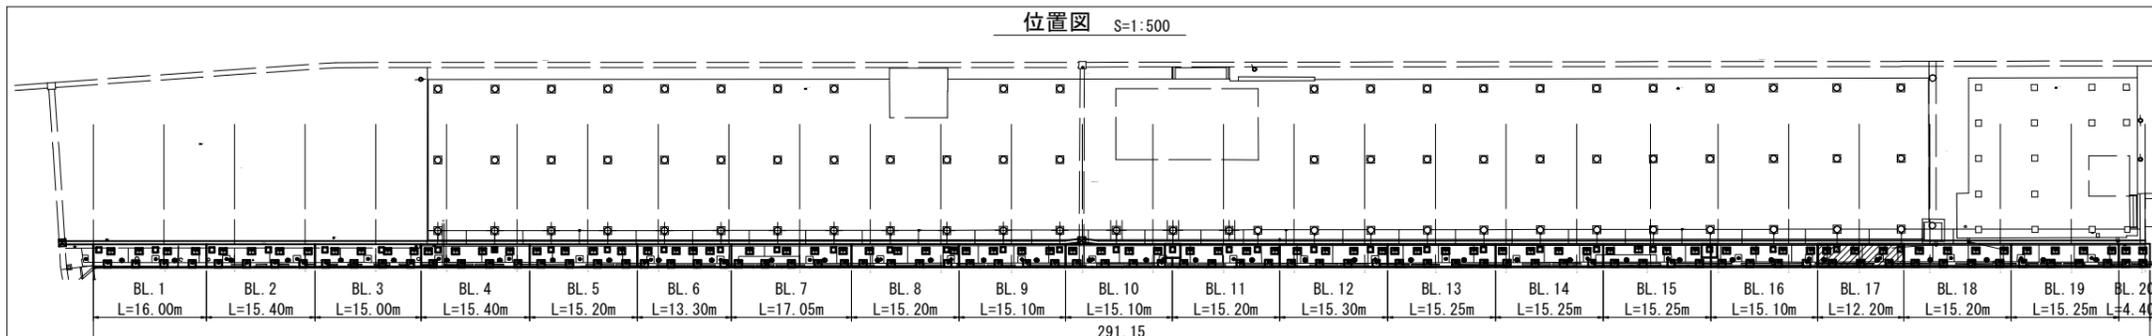

実施設計図


鹿児島県	
工事名	令和7年度 阿久根漁港水産流通基盤 (一般) 整備工事 (R7-1工区)
港湾名	阿久根漁港
工事箇所	阿久根 郡 晴海 町 地内
図面種類	上部工構造図 (33)
縮尺	S=1:50
図面番号	全 34 葉 第 8 号

上部工構造図 (34)


(BL. 17 L=12.20m)

S=1:50

平面図

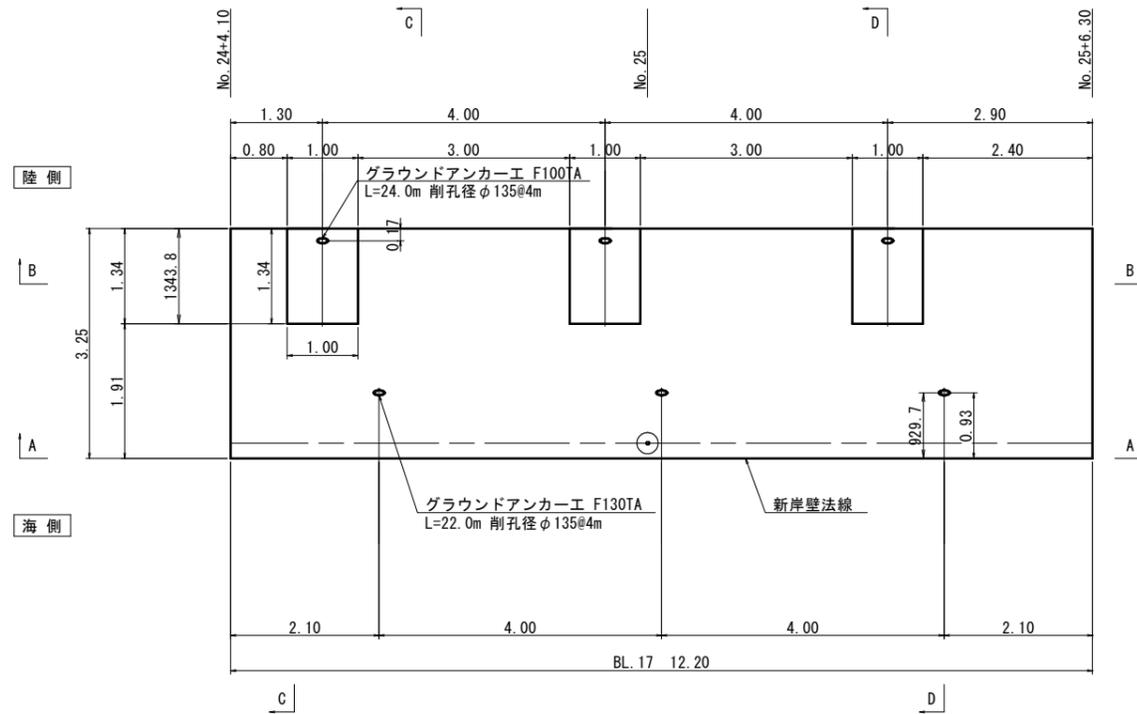



位置図 S=1:500

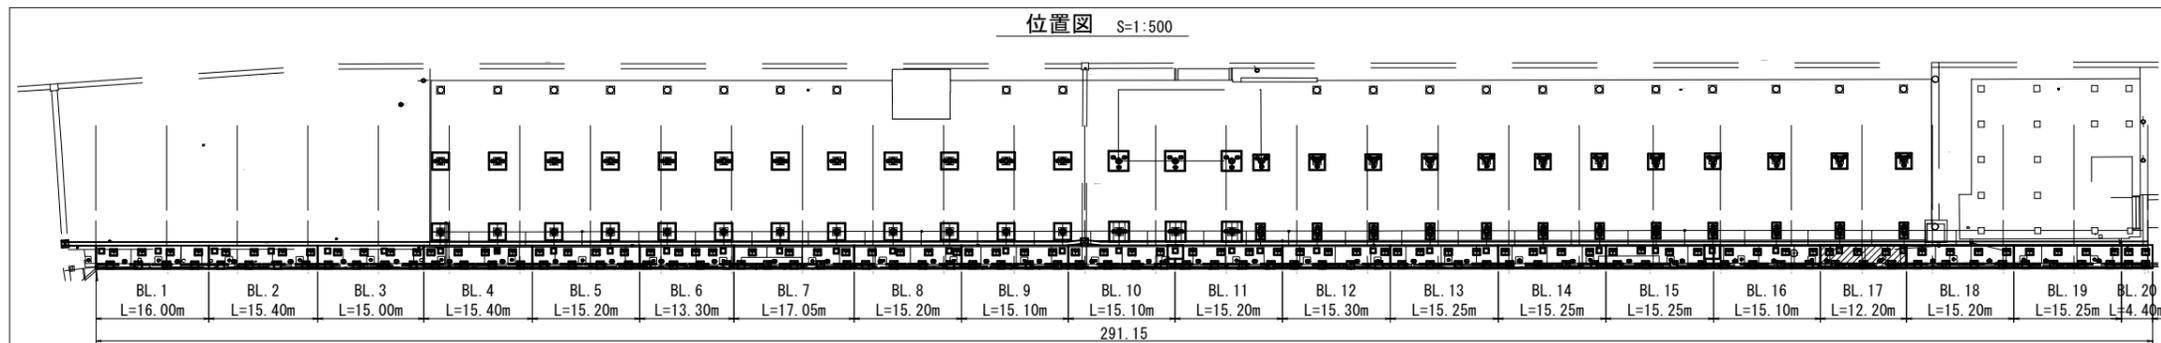



実施設計図

鹿児島県	
工事名	令和7年度 阿久根漁港水産流通基盤 (一般)整備工事 (R7-1工区)
港湾名	阿久根漁港
工事箇所	阿久根 郡 晴海 町 地内
図面種類	上部工構造図 (34)
縮尺	S=1:50
図面番号	全 34 葉 第 9 号


上部工配筋図 (92) S=1:30 (BL. 17 L=12.20m)

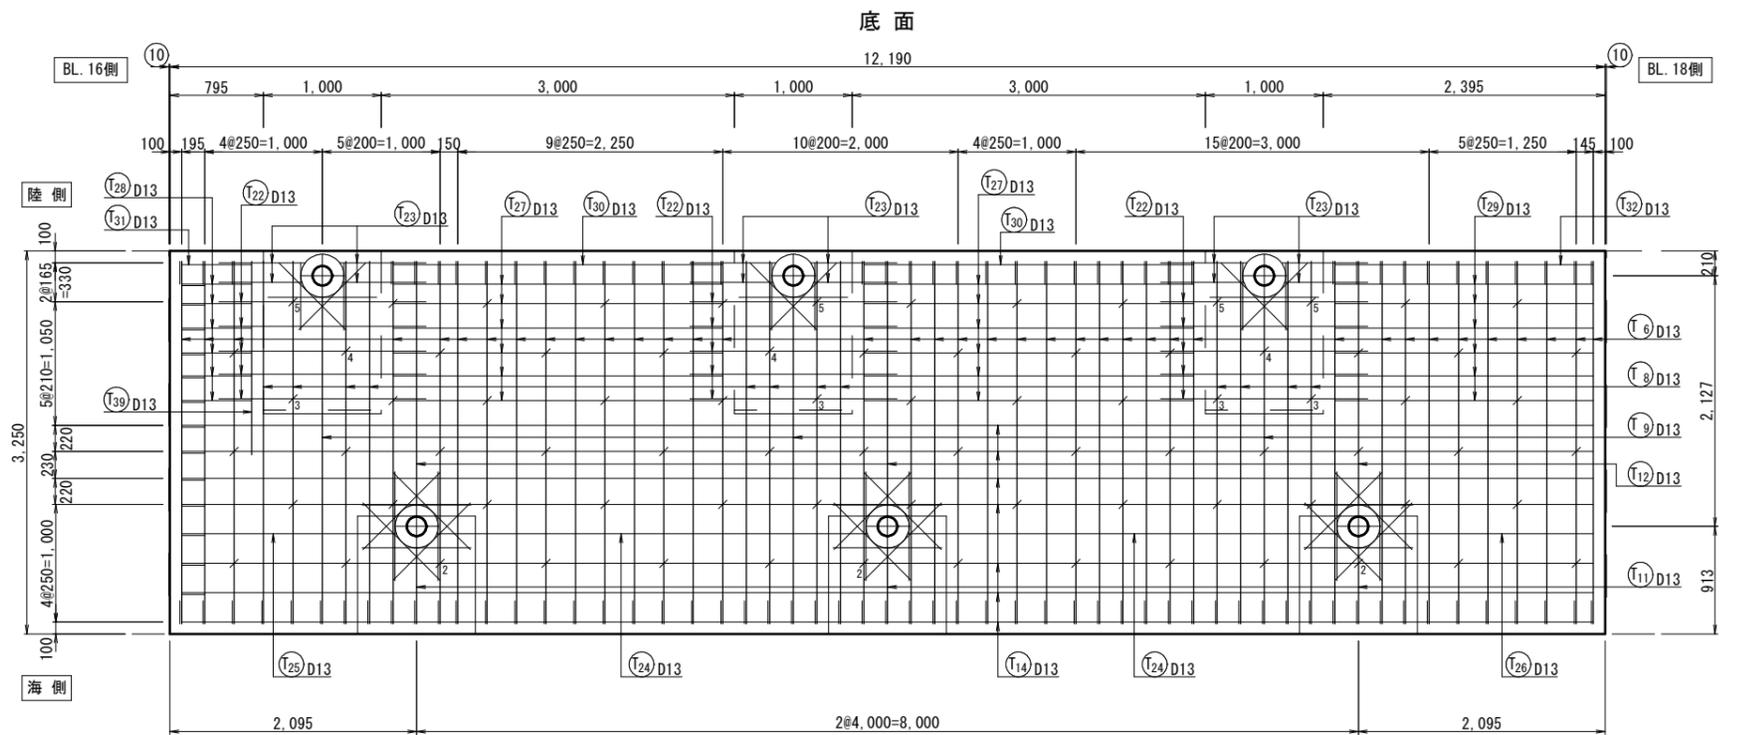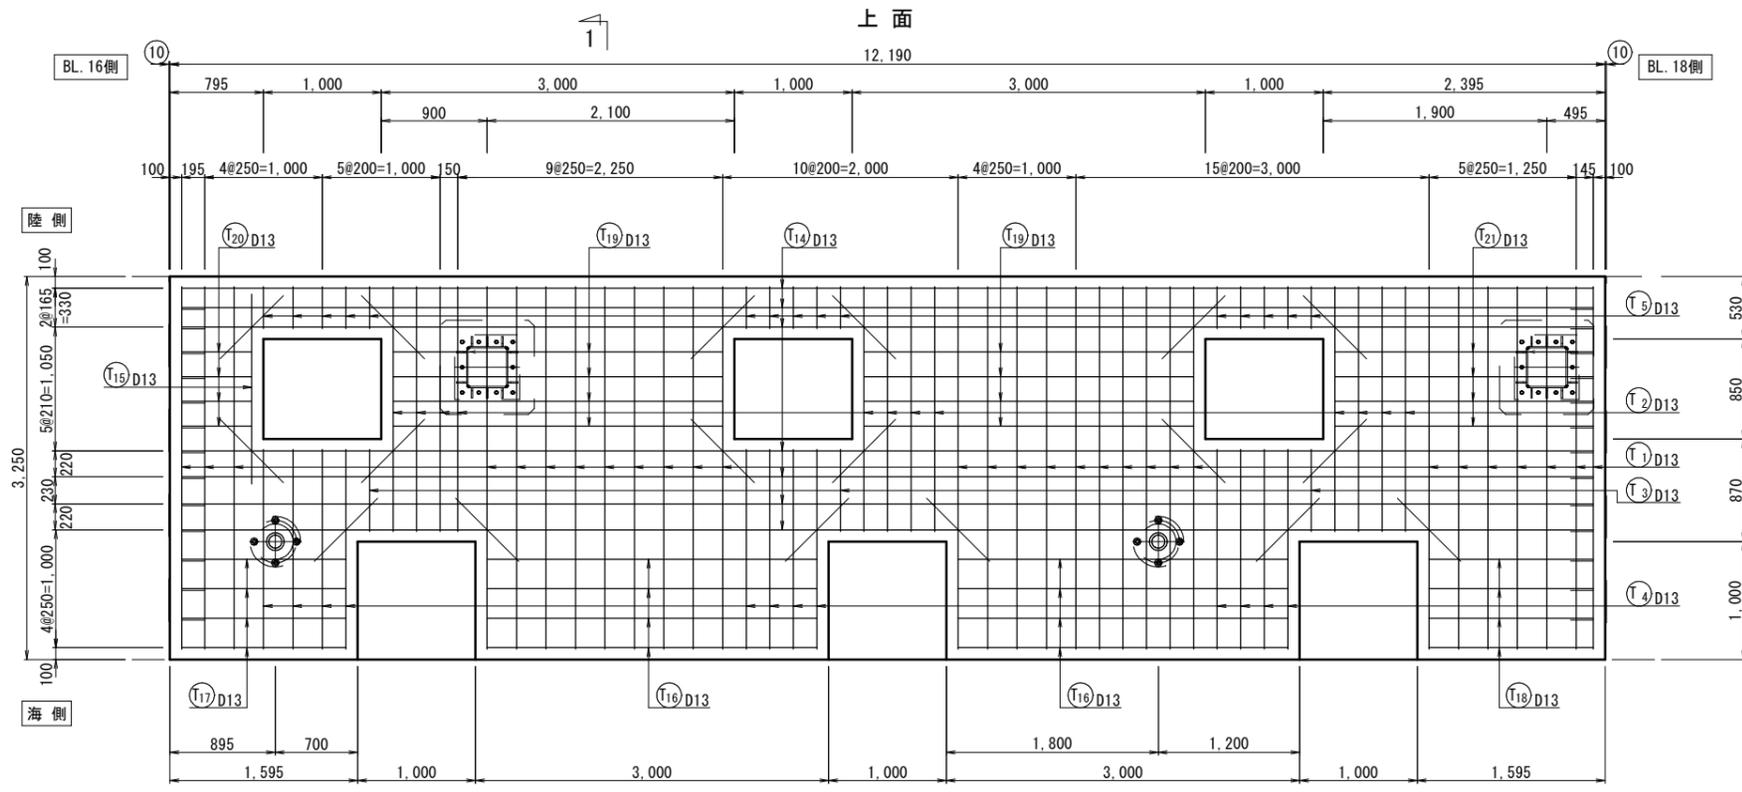

切欠き部補強筋

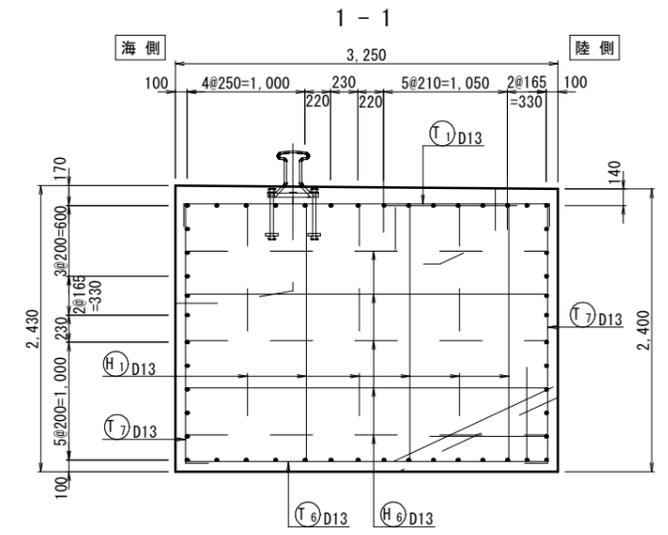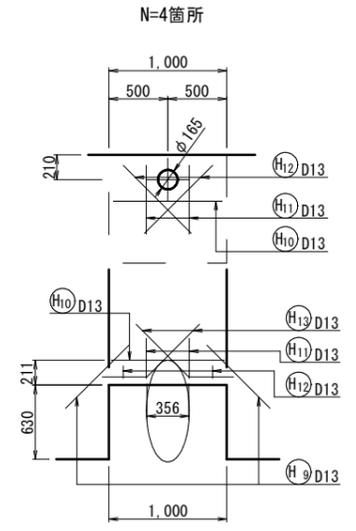

開口部補強筋

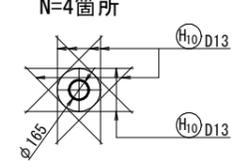

注記 1) 図中の寸法は、mm単位である。
2) 図中の(10)は、目地の幅を示す。

実施設計図



鹿児島県	
工事名	令和7年度 阿久根漁港水産流通基盤 (一般)整備工事 (R7-1工区)
港湾名	阿久根漁港
工事箇所	阿久根 郡 晴海 (町) 地内
図面種類	上部工配筋図 (92)
縮尺	S=1:30
図面番号	全 34 葉 第 10 号

- ⊕ は巾止め筋 (H₁)
- ⊕ は巾止め筋 (H₂)
- ⊕ は巾止め筋 (H₃)
- ⊕ は巾止め筋 (H₄)
- ⊕ は巾止め筋 (H₅)を示す。


上部工配筋図 (93) S=1:30

(BL. 17 L=12.20m)

海側側面

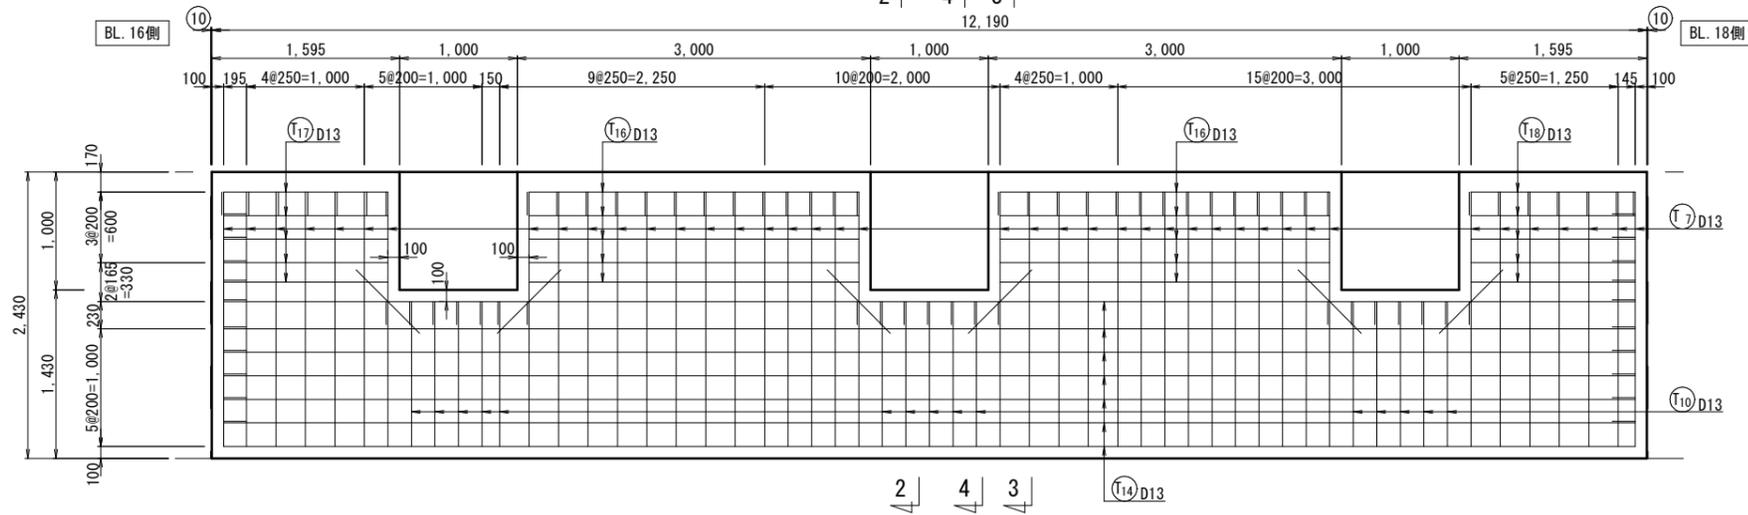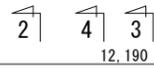


妻面

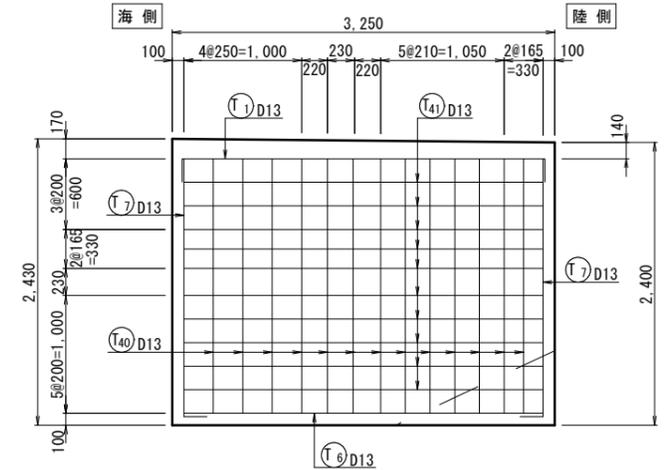

陸側側面

12.190



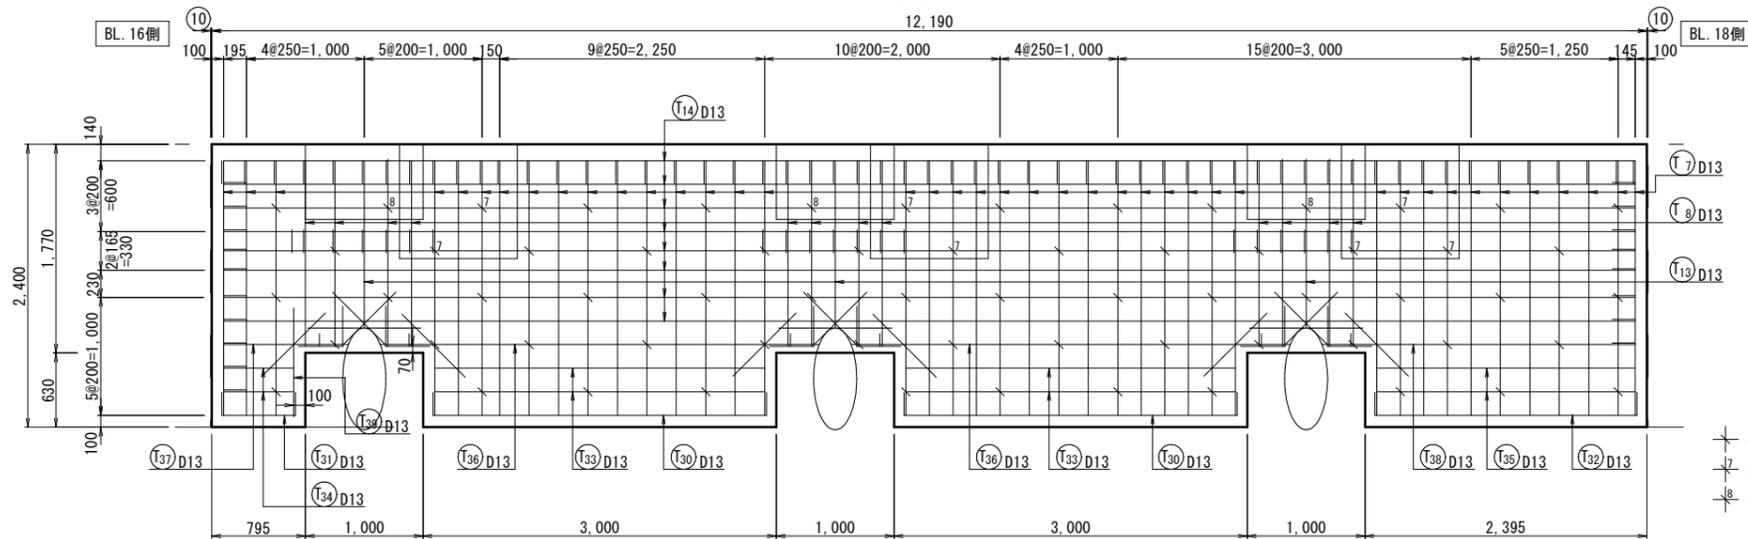


は巾止め筋 (H₆)
 は巾止め筋 (H₇)
 は巾止め筋 (H₈)を示す。

2 - 2

3 - 3

4 - 4

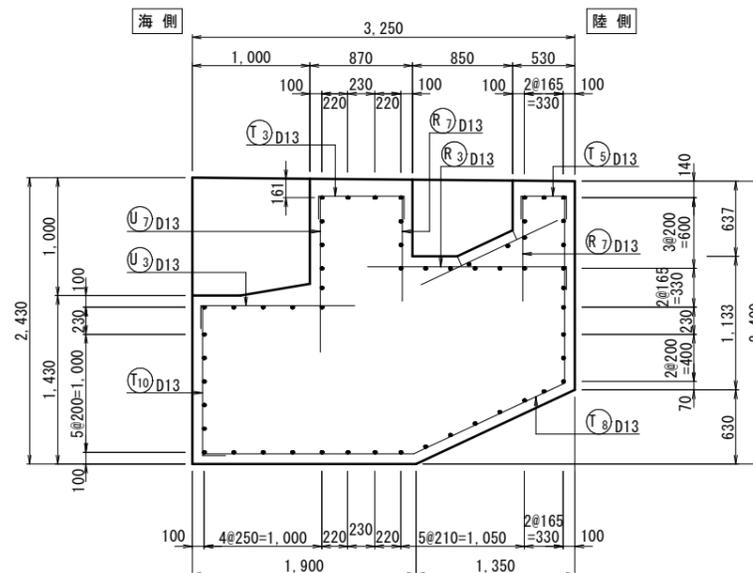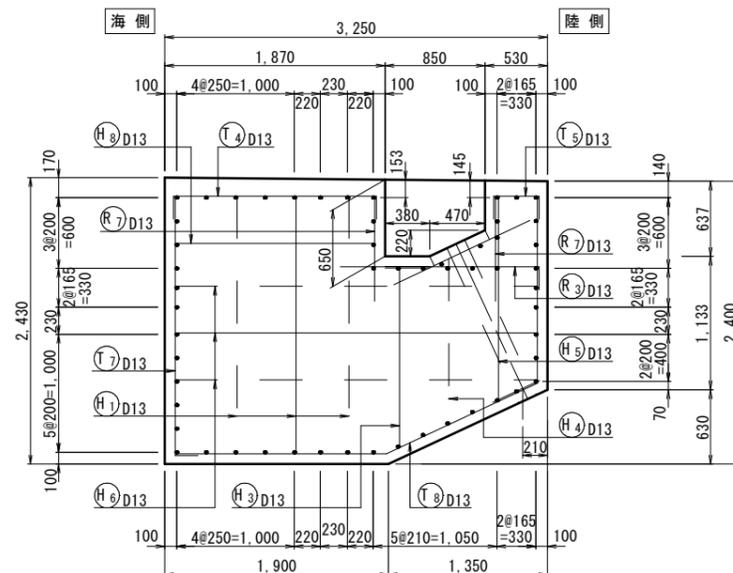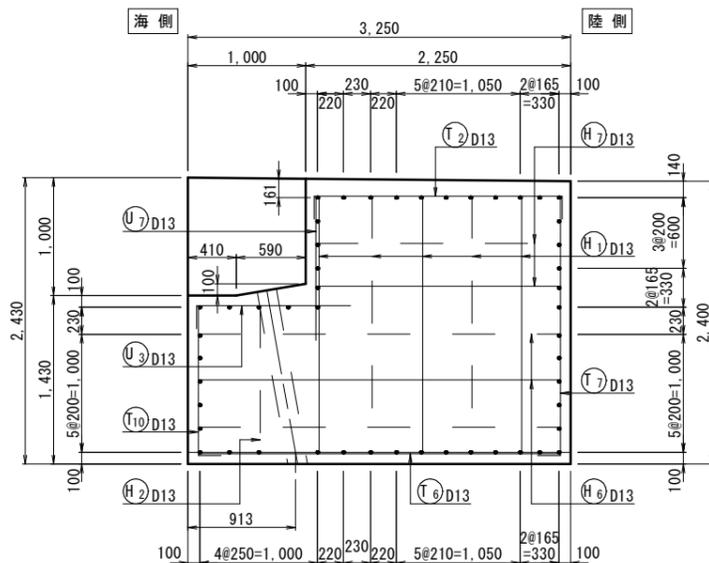

注記 1) 図中の寸法は、mm単位である。
 2) 図中の(10)は、目地の幅を示す。






実施設計図

鹿児島県	
工事名	令和7年度 阿久根漁港水産流通基盤 (一般)整備工事 (R7-1工区)
港湾名	阿久根漁港
工事箇所	阿久根 郡 晴海 町 地内
図面種類	上部工配筋図 (93)
縮尺	S=1:30
図面番号	全 34 葉 第 11 号

上部工配筋図 (94) S=1:30

(BL. 17 L=12.20m)

陸側箱抜き部 N=3箇所

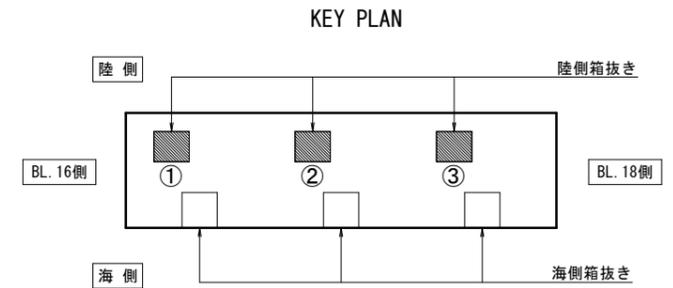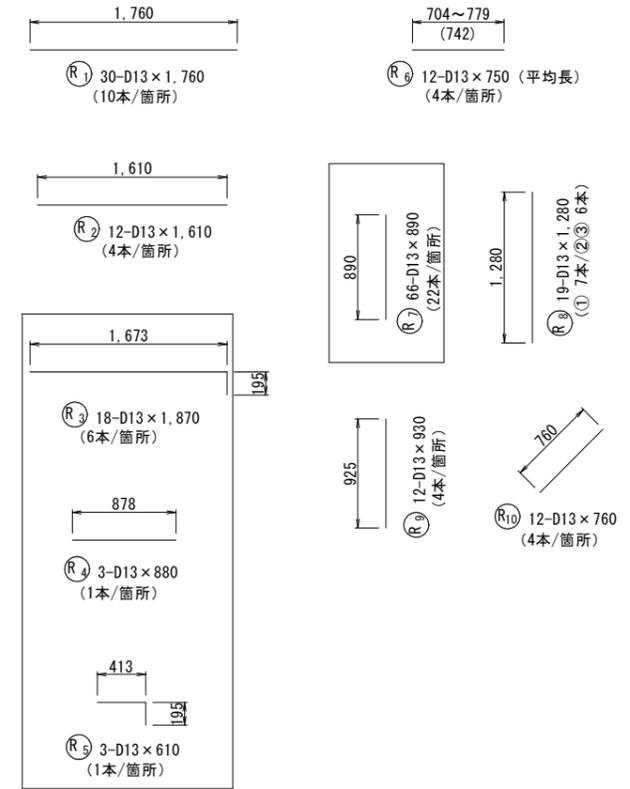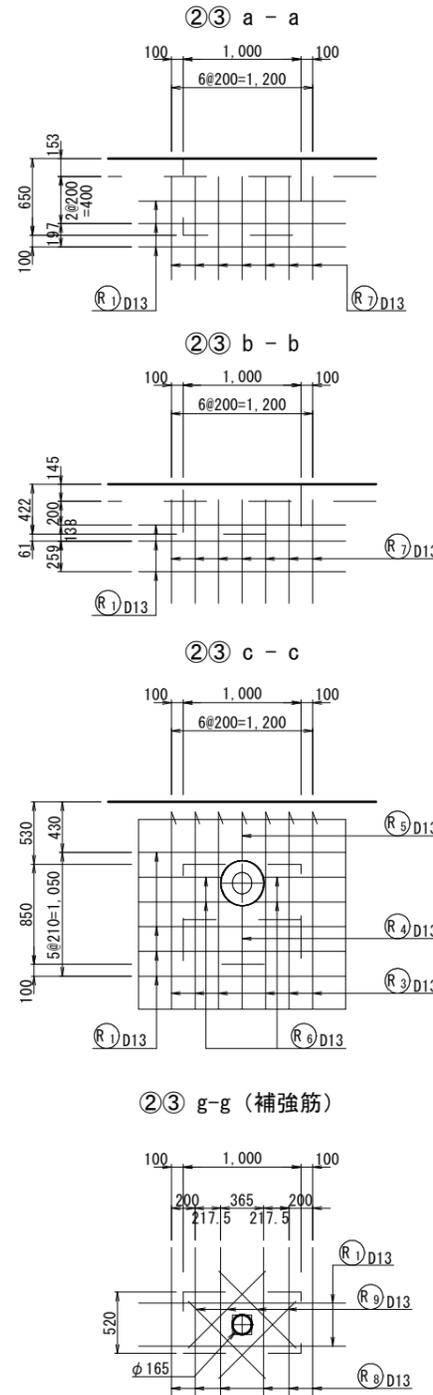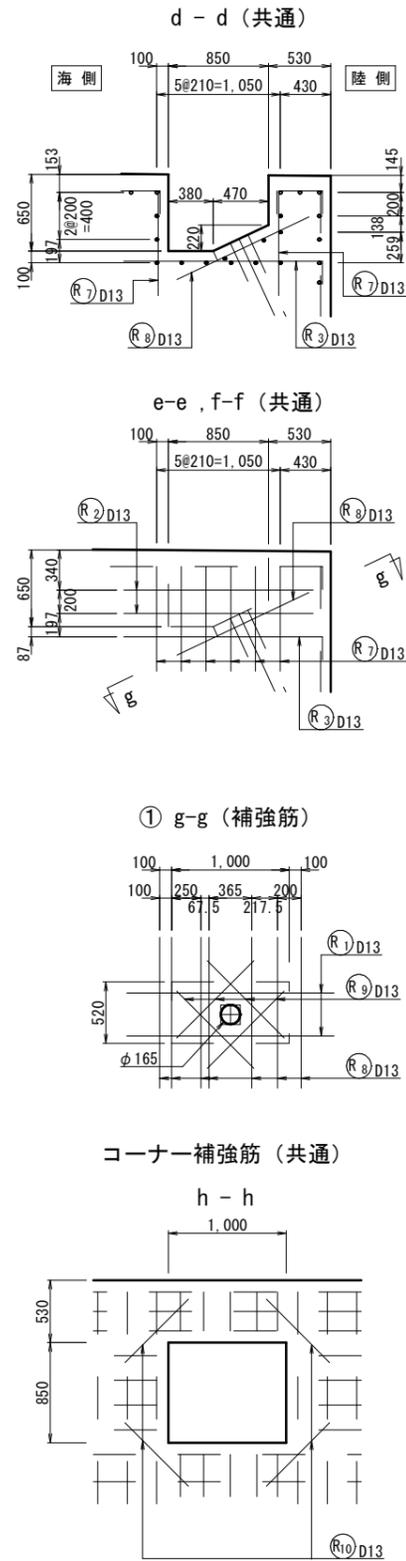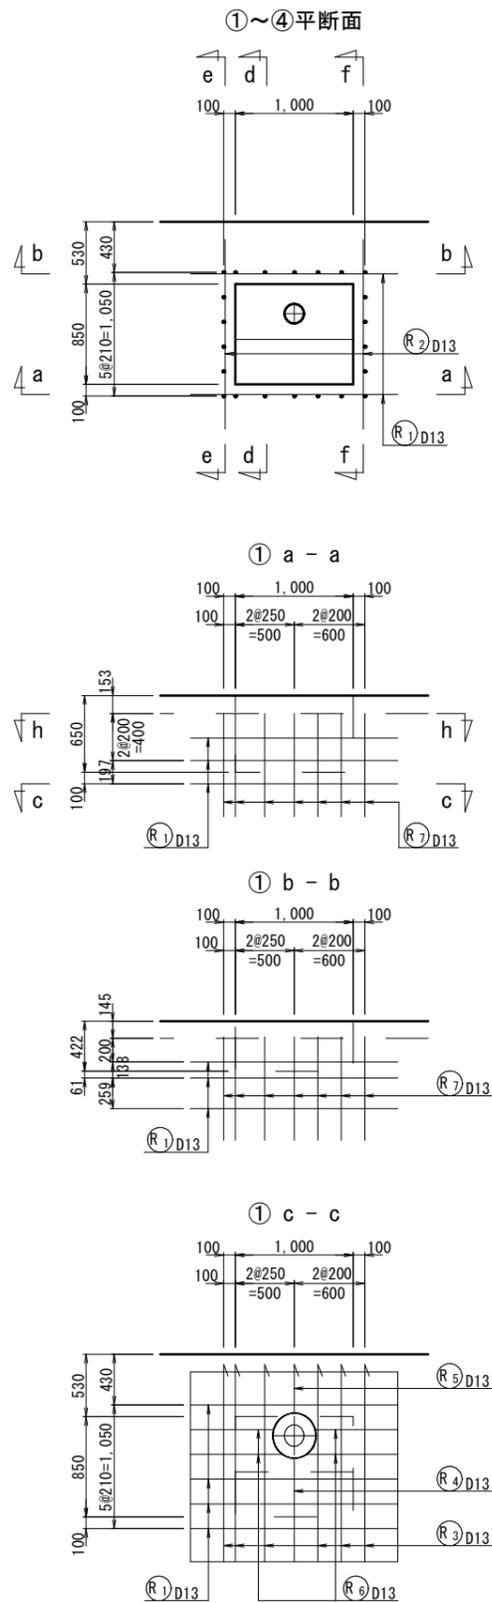

注記 1) 図中の寸法は、mm単位である。

実施設計図

鹿児島県	
工事名	令和7年度 阿久根漁港水産流通基盤 (一般)整備工事 (R7-1工区)
港湾名	阿久根漁港
工事箇所	阿久根 郡 晴海 町 地内
図面種類	上部工配筋図 (94)
縮尺	S=1:30
図面番号	全 34 葉 第 12 号