


凡例
■ 施工済
■ 補正R7-1
■ 未施工

計画平面図 S=1:1000

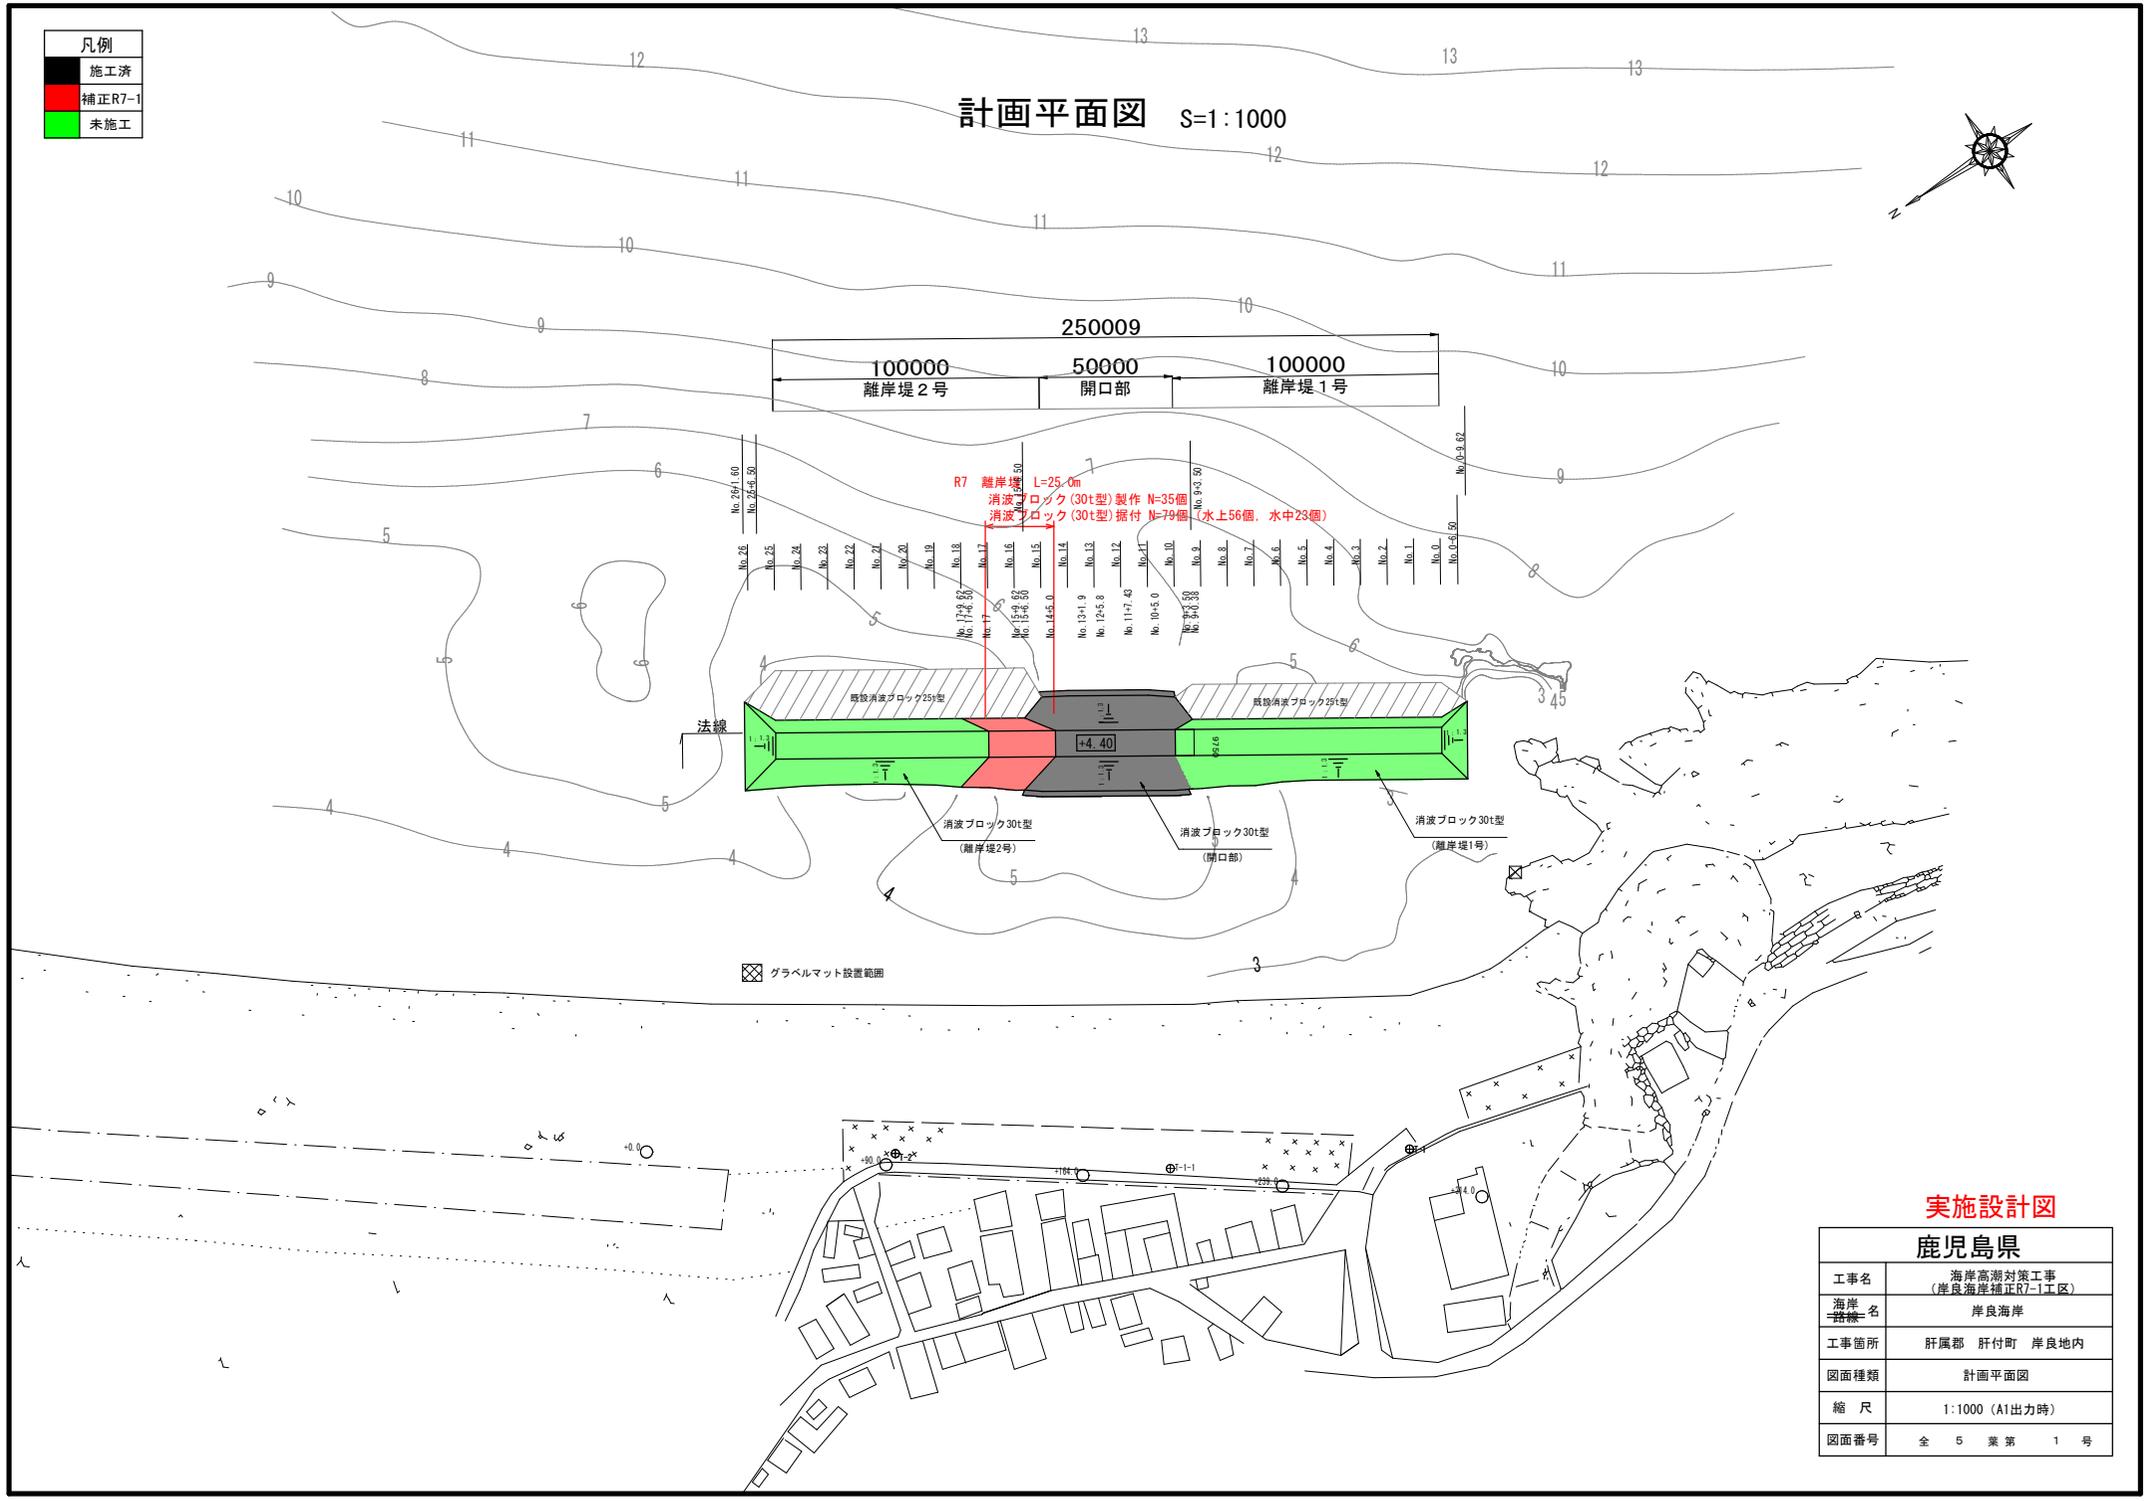


実施設計図

鹿児島県

工事名	海岸高潮対策工事 (岸良海岸補正R7-1工区)
海岸 路線名	岸良海岸
工事箇所	肝属郡 肝付町 岸良地内
図面種類	計画平面図
縮尺	1:1000 (A1出力時)
図面番号	全 5 葉 第 1 号

凡例
施工済
今回
未施工

縦断面図 S=1/400 u:mm


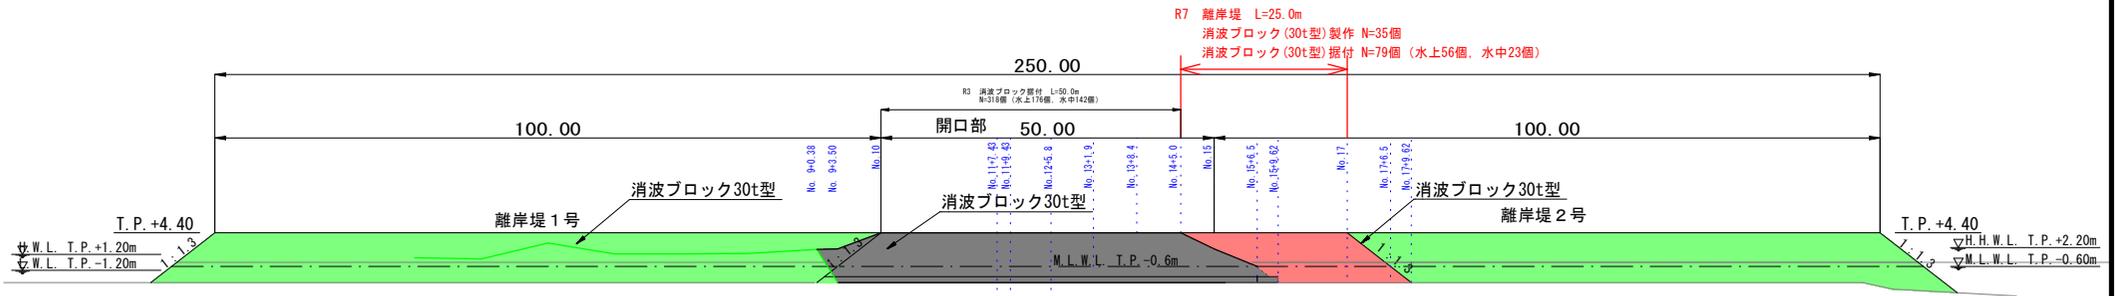


測点	短距離	追加距離	地盤高	計画高
No. 0-9.62	3.12	-9.62	-3.00	-4.40
No. 0-6.50	6.50	-6.50	-3.00	-4.40
No. 0	0.00	0	-3.00	-4.40
No. 1	-0.00	10	-3.00	-4.40
No. 2	-0.00	20	-3.00	-4.40
No. 3	-0.00	30	-3.00	-4.40
No. 4	-0.00	40	-3.00	-4.40
No. 5	-0.00	50	-3.00	-4.40
No. 6	-0.00	60	-3.00	-4.40
No. 7	-0.00	70	-3.00	-4.40
No. 8	-0.00	80	-3.00	-4.40
No. 9-9.62	10.00	90	-3.00	-4.40
No. 9-3.50	3.28	93.50	-3.00	-4.40
No. 10	6.50	100	-4.44	-4.40
No. 10+4.66	4.66	104.66	-5.50	-4.40
No. 11	5.34	110	-7.41	-4.40
No. 12	-0.00	120	-9.18	-4.40
No. 13	-0.00	130	-9.16	-4.40
No. 14	-0.00	140	-6.34	-4.40
No. 14+3.26	3.26	143.26	-5.50	-4.40
No. 15	6.74	150	-3.63	-4.40
No. 15+6.50	6.50	156.50	-3.00	-4.40
No. 15+9.62	3.32	159.62	-3.00	-4.40
No. 16	3.38	160	-3.00	-4.40
No. 17	-0.00	170	-3.00	-4.40
No. 18	-0.00	180	-3.00	-4.40
No. 19	-0.00	190	-3.00	-4.40
No. 20	-0.00	200	-3.00	-4.40
No. 21	-0.00	210	-3.00	-4.40
No. 22	-0.00	220	-3.00	-4.40
No. 23	-0.00	230	-3.00	-4.40
No. 24	-0.00	240	-3.00	-4.40
No. 25	-0.00	250	-3.58	-4.40
No. 25+6.50	6.50	256.50	-4.25	-4.40
No. 26	3.80	260	-4.54	-4.40
No. 26+1.60	1.60	261.60	-4.54	-4.40

実施設計図

鹿兒島県	
工事名	海岸高潮対策工事 (岸良海岸補正R7-1工区)
海岸 路線名	岸良海岸
工事箇所	肝属郡 肝付町 岸良地内
図面種類	縦断面図
縮尺	1:400 (A1出力時)
図面番号	全 5 葉 第 2 号

# 横断図 (3) S=1/200 u:mm

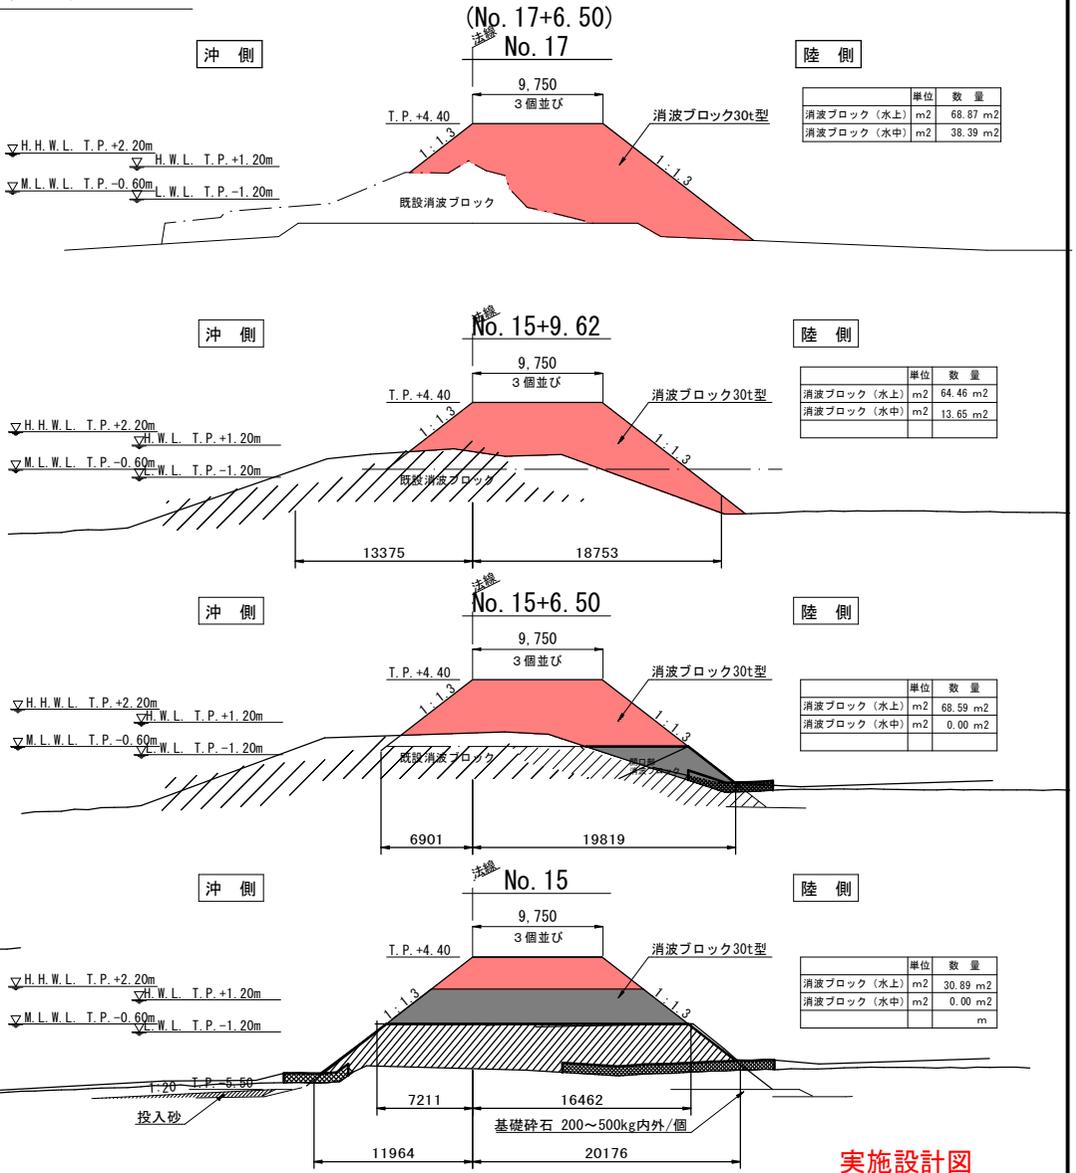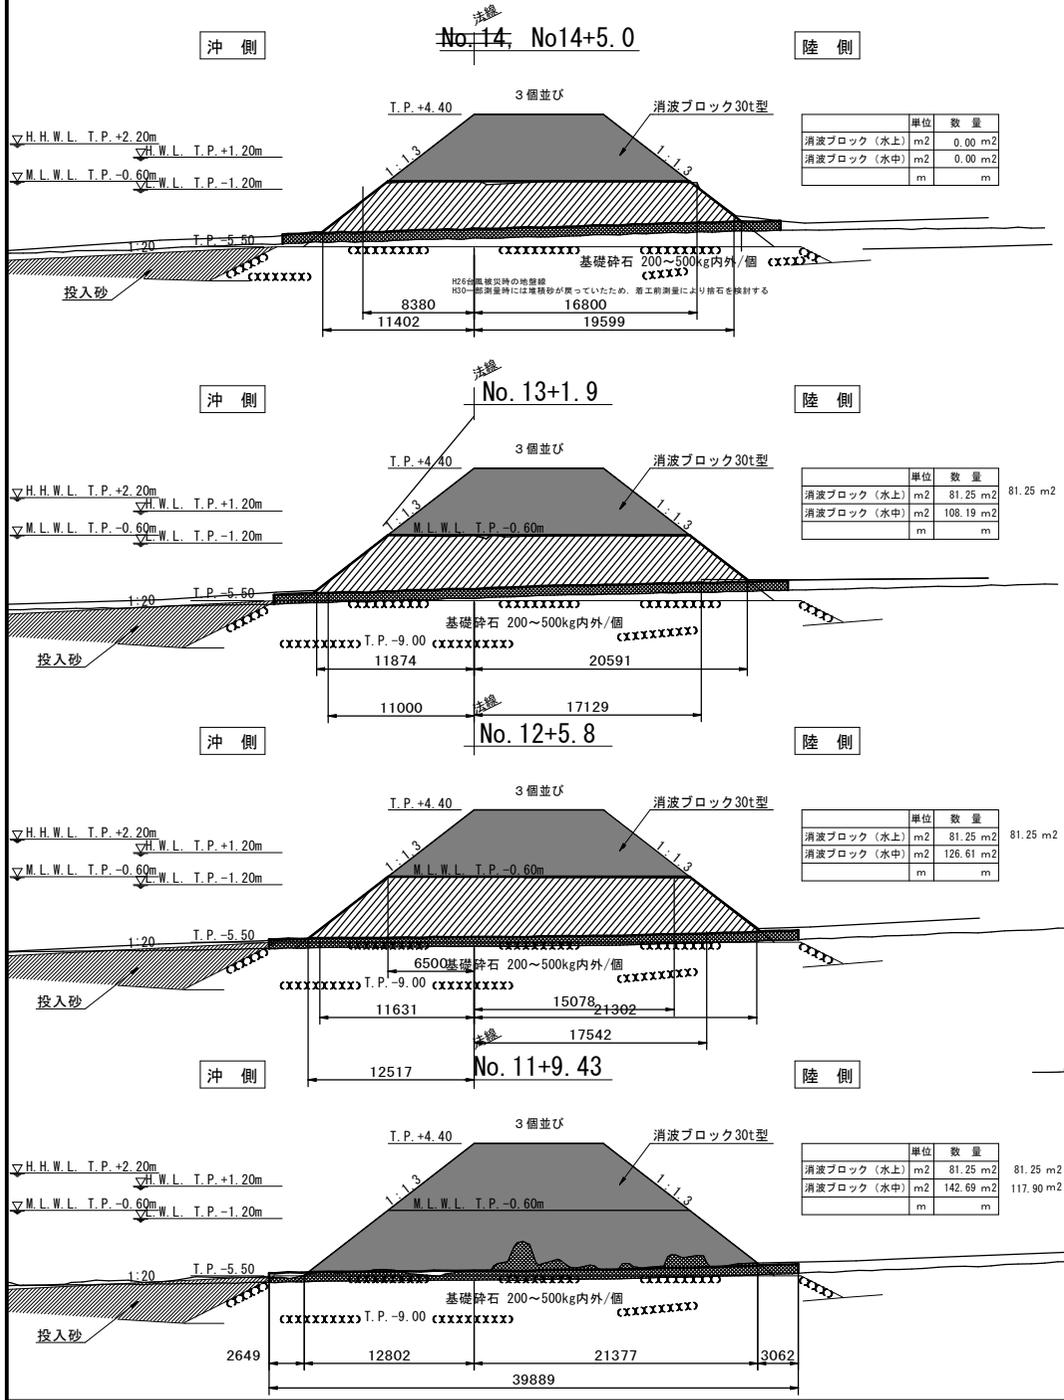


## 実施設計図

### 鹿児島県

工事名	海岸高潮対策工事 (岸良海岸補正R7-1工区)
海岸名	岸良海岸
工事箇所	肝属郡 肝付町 岸良地内
図面種類	横断図(3)
縮尺	1:200
図面番号	全 5 葉 第 3 号

消波ブロック 30 t 型 構造図 S=1/50 u:mm

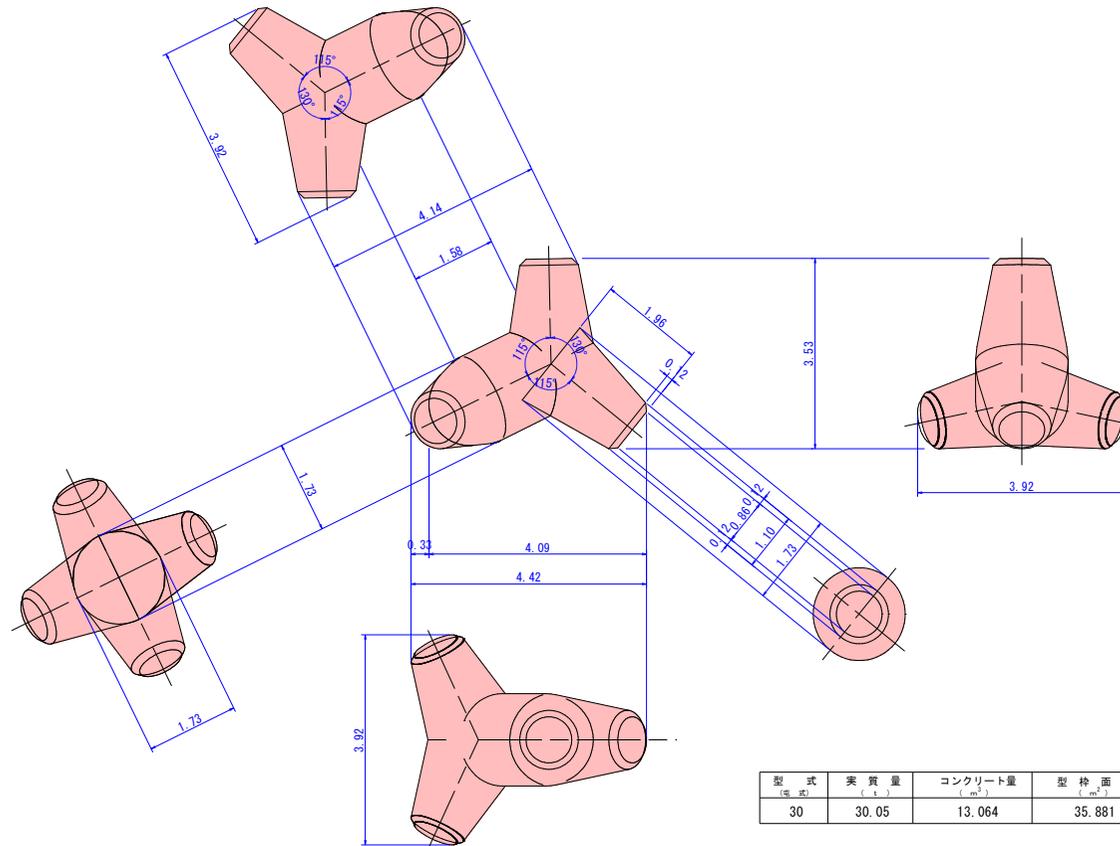




型式 (型式)	実質量 (t)	コンクリート量 ( $m^3$ )	型枠面積 ( $m^2$ )
30	30.05	13.064	35.881

実施設計図

鹿児島県	
工事名	海岸高潮対策工事 (岸良海岸補正R7-1工区)
海岸 名称	岸良海岸
工事箇所	肝属郡 肝付町 岸良地内
図面種類	構造図(消波ブロック30t型)
縮尺	1:50 (A1出力時)
図面番号	全 5 葉 第 4 号

内之浦漁港 平面図

S=1:2,000

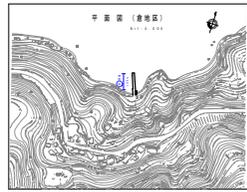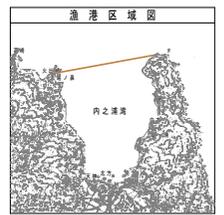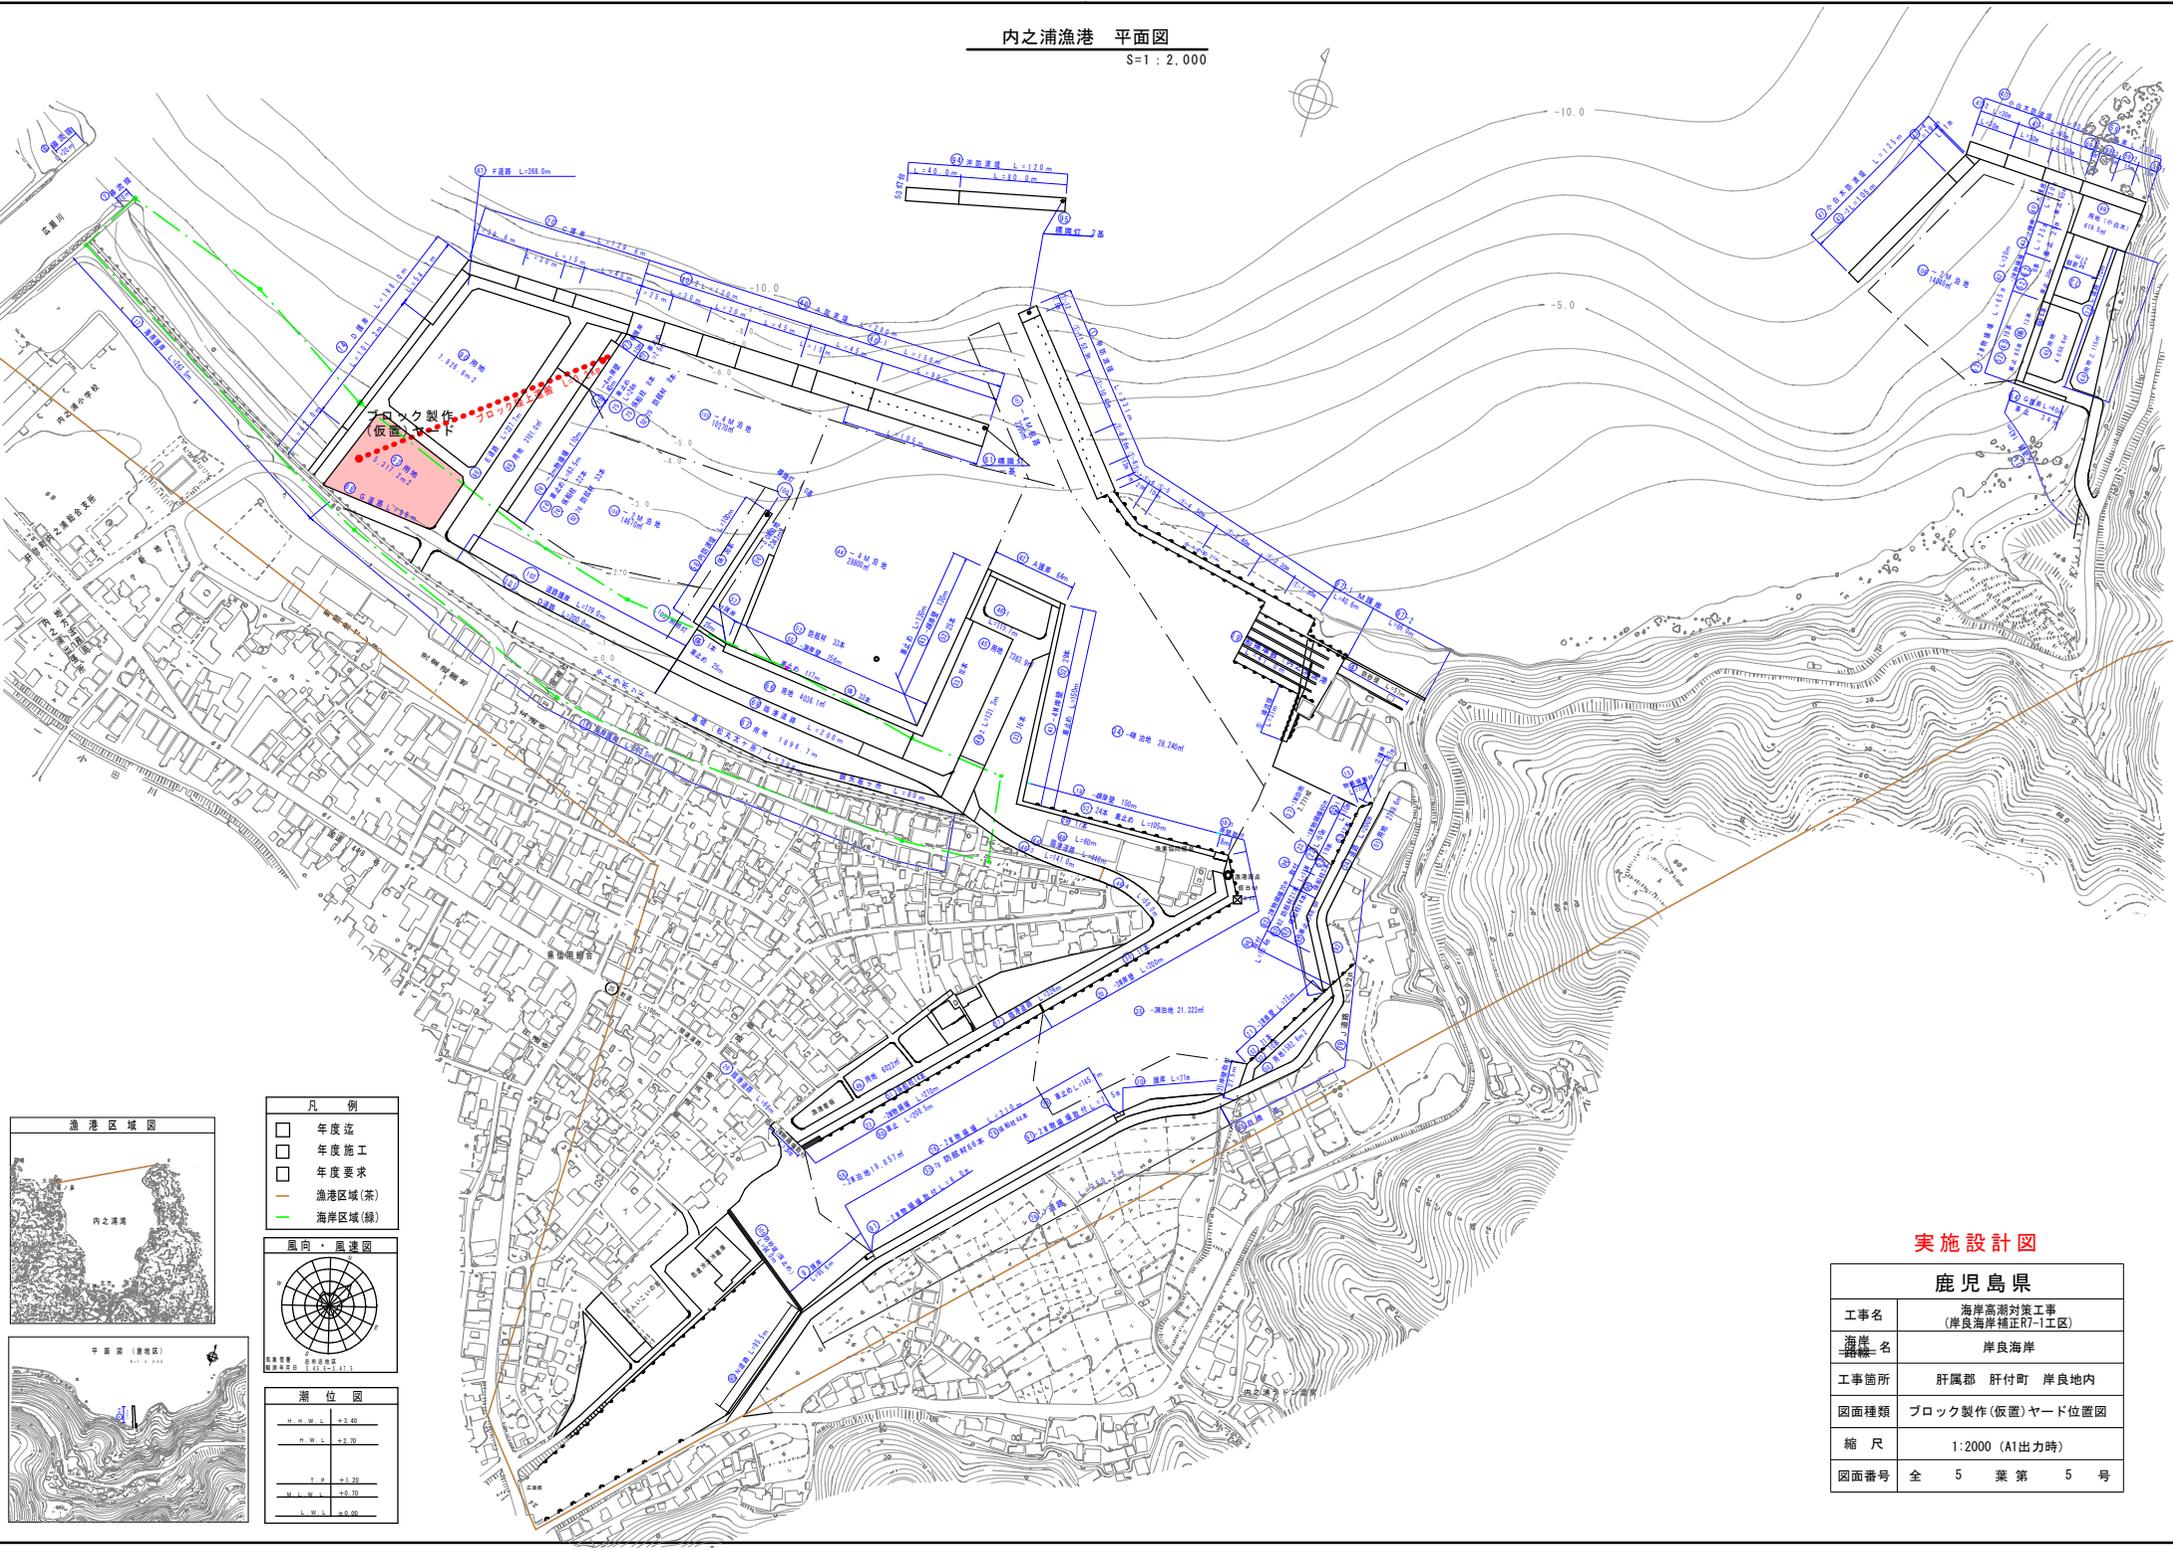

**凡例**

- 年度迄
- 年度施工
- 年度要求
- 漁港区域(茶)
- 海岸区域(緑)

**風向・風速図**

**潮位図**

H.W.	+3.40
M.W.	+2.70
L.W.	+1.20
H.L.	+0.70
L.L.	-0.00

実施設計図

<b>鹿児島県</b>	
工事名	海岸高潮対策工事 (岸良海岸補正R7-1工区)
海岸名	岸良海岸
工事箇所	肝属郡 肝付町 岸良地内
図面種類	ブロック製作(仮置)ヤード位置図
縮尺	1:2000 (A1出力時)
図面番号	全 5 葉 第 5 号