



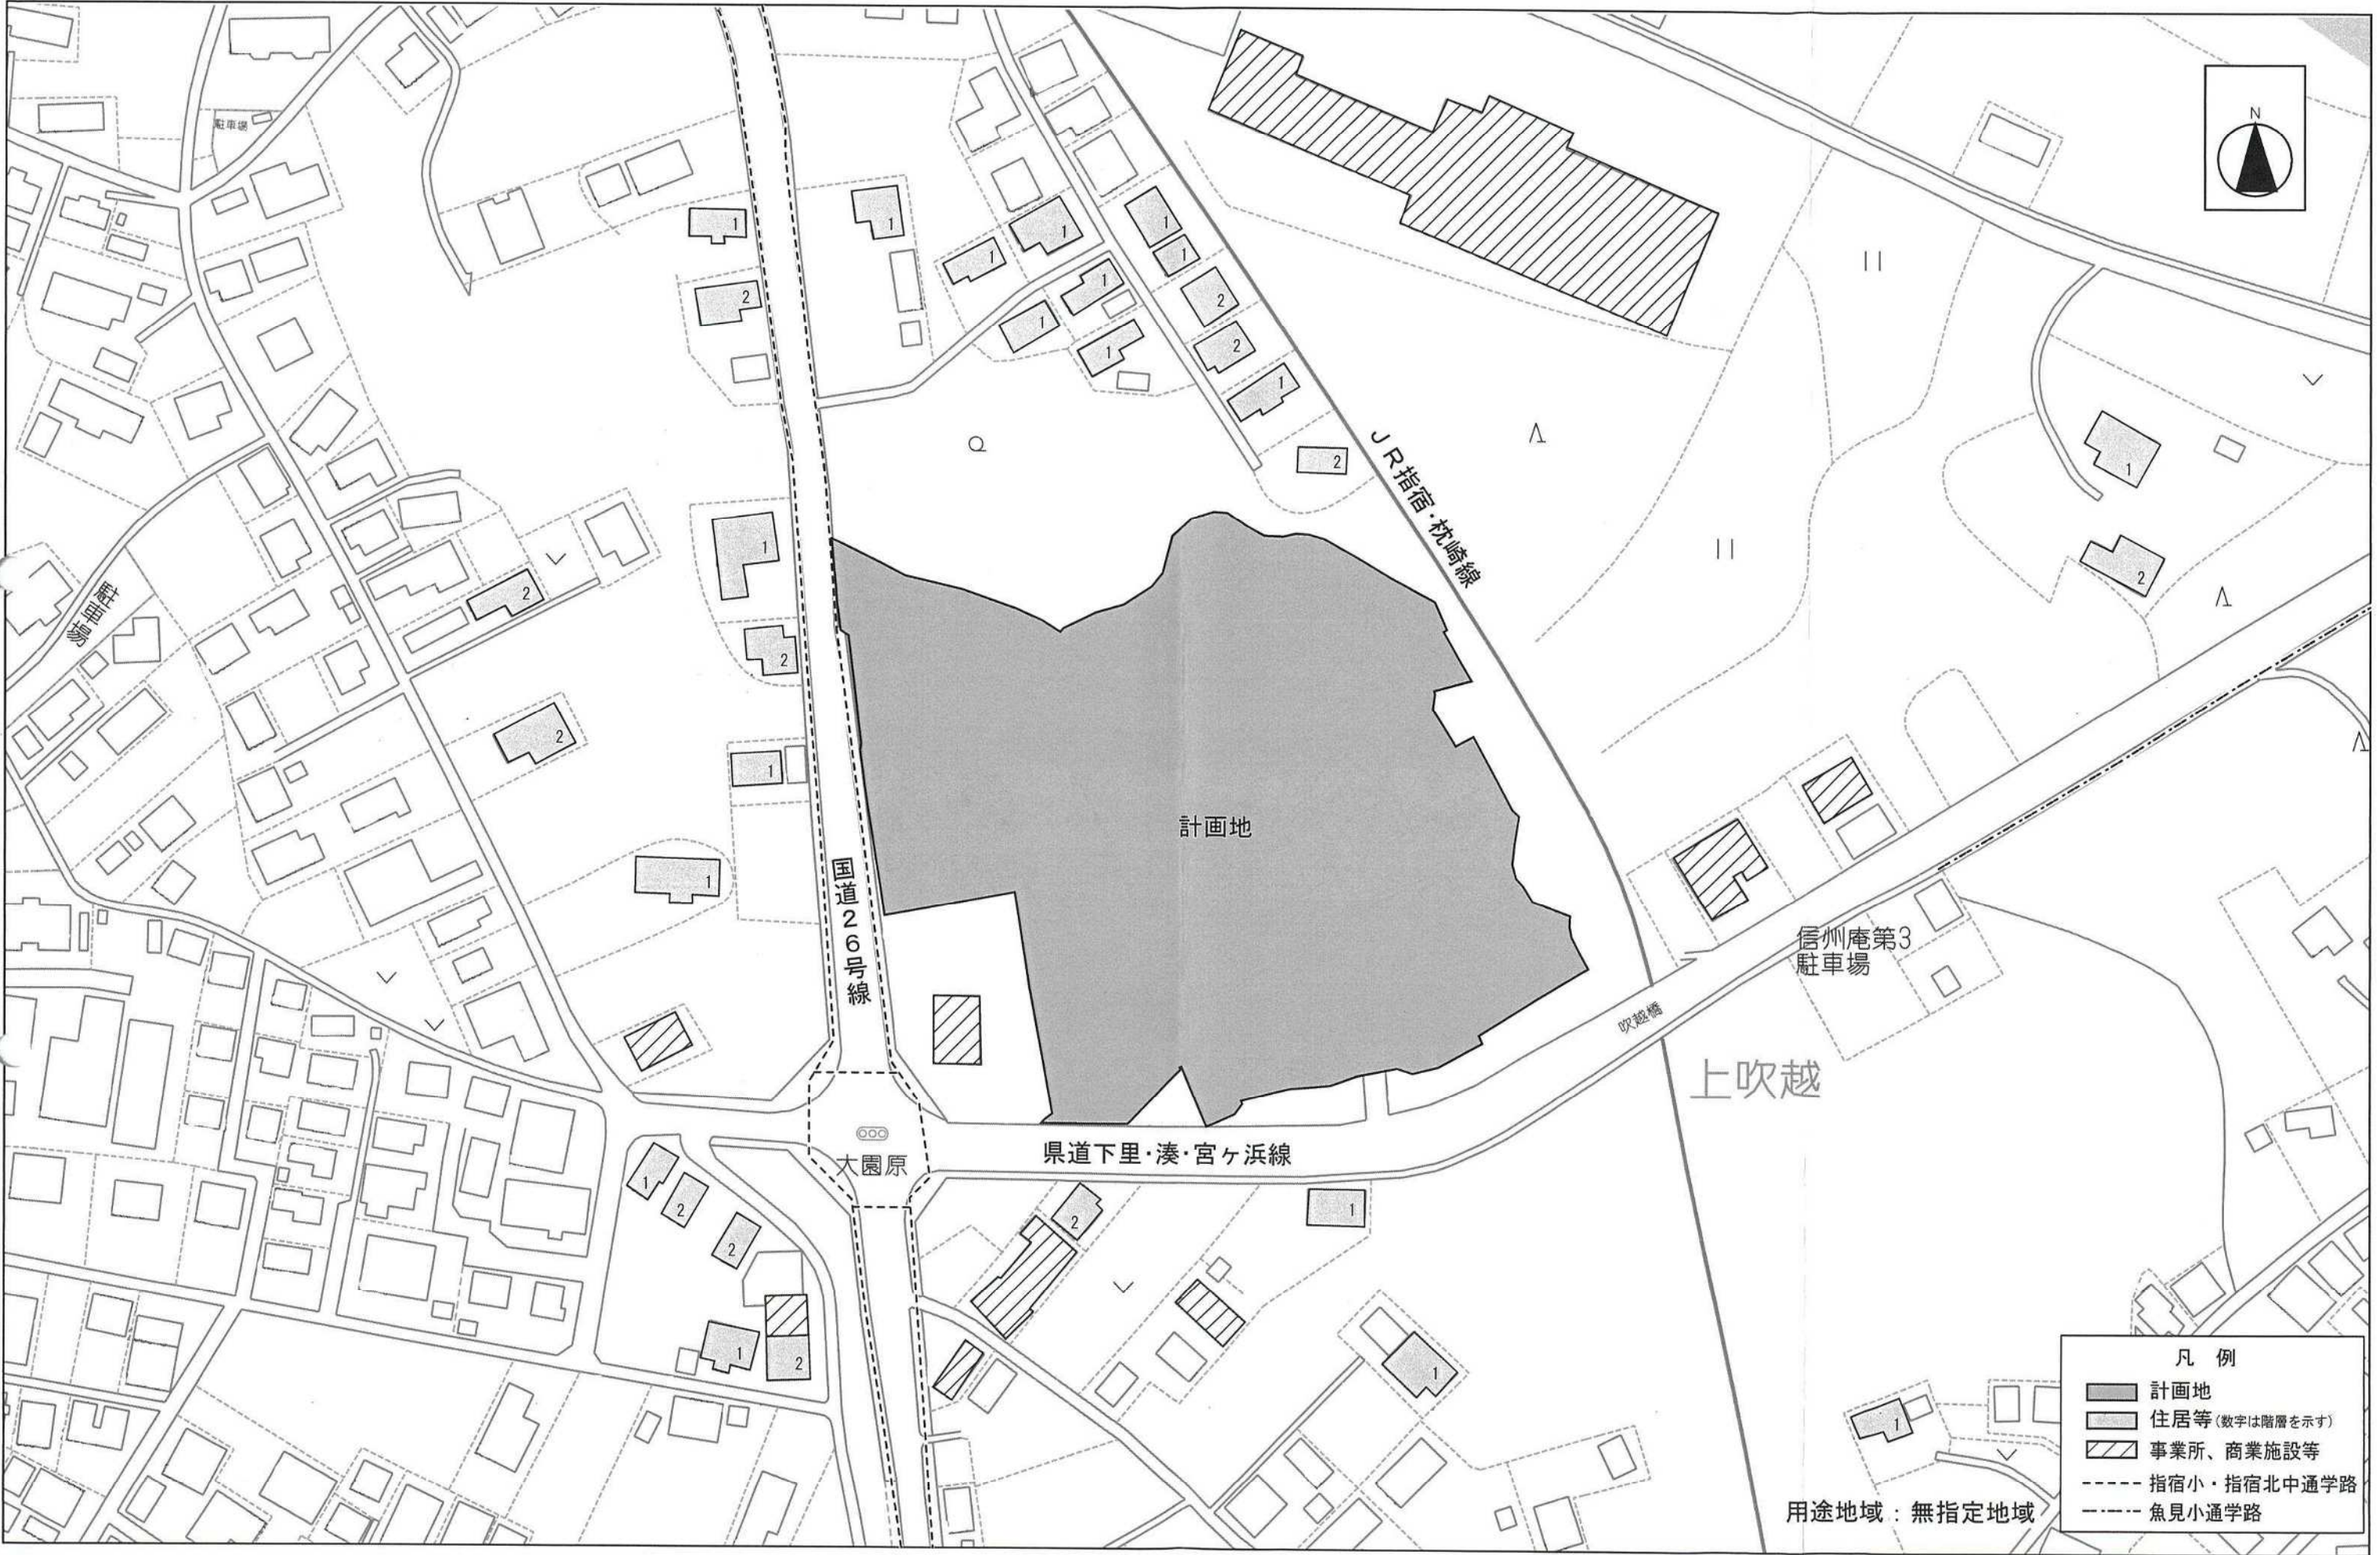


図面 2

周辺見取図 (S=1/1, 500)

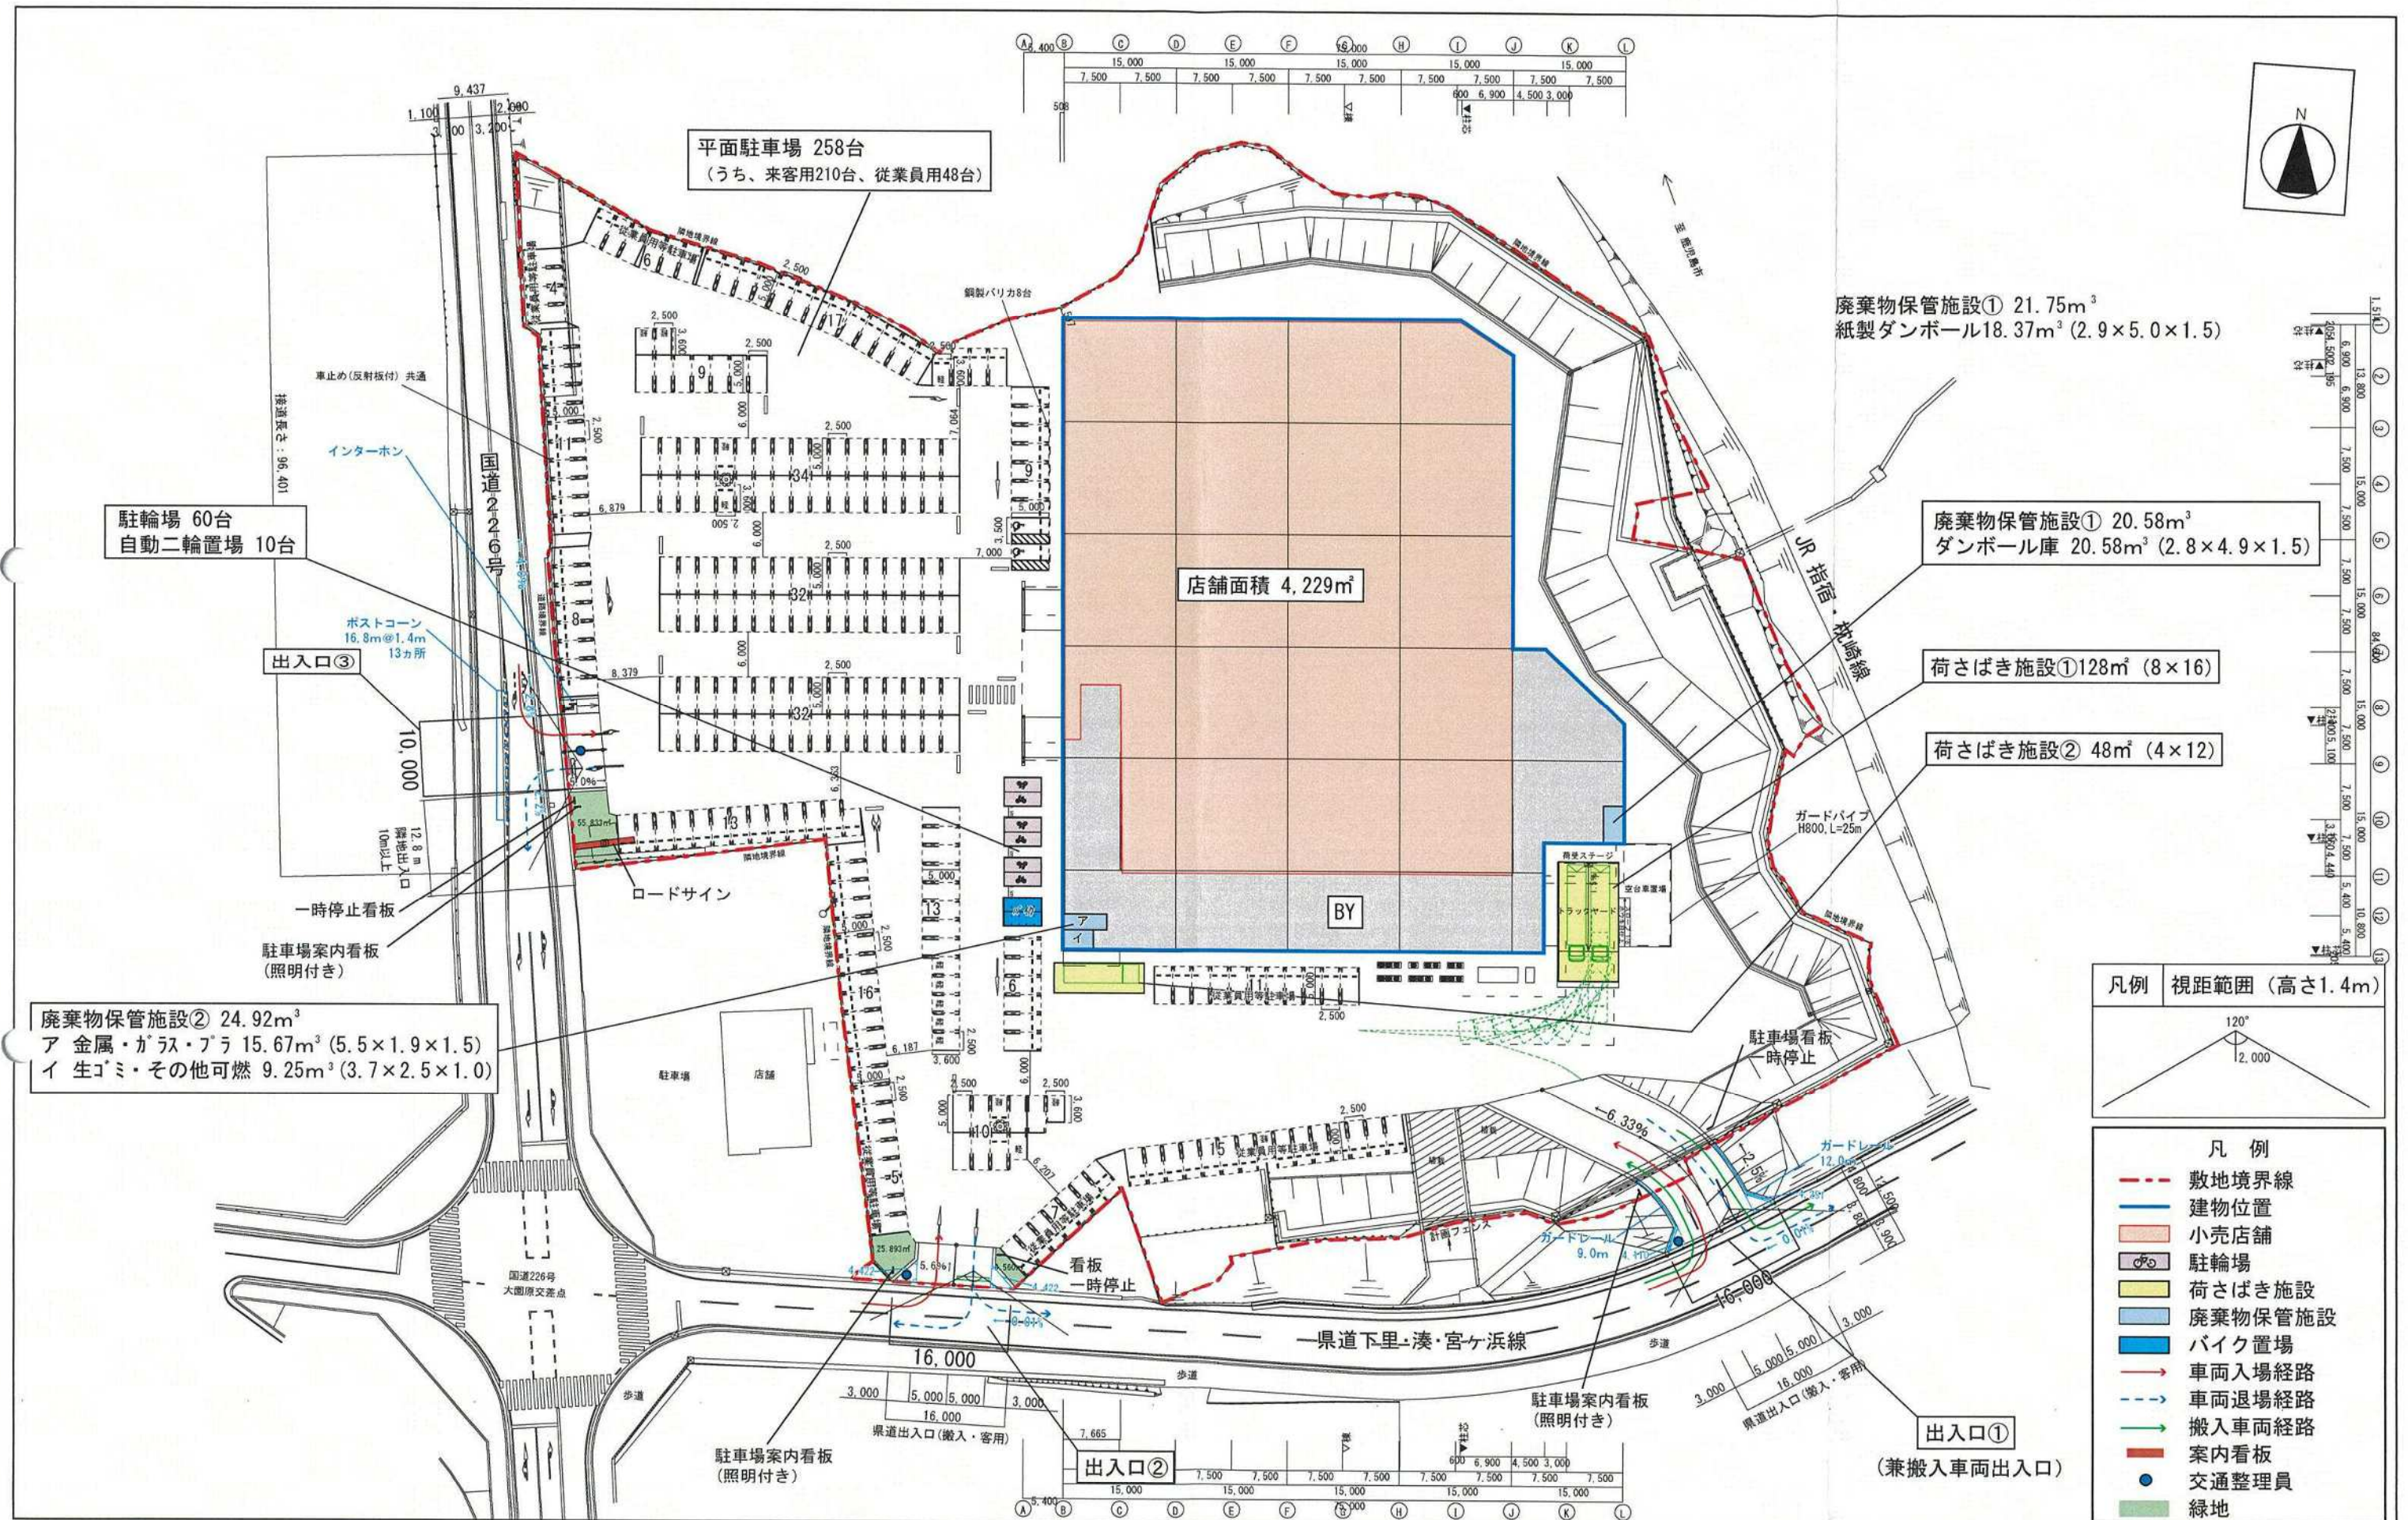


図面 3-1


建物配置図兼平面図 (S=1/800)

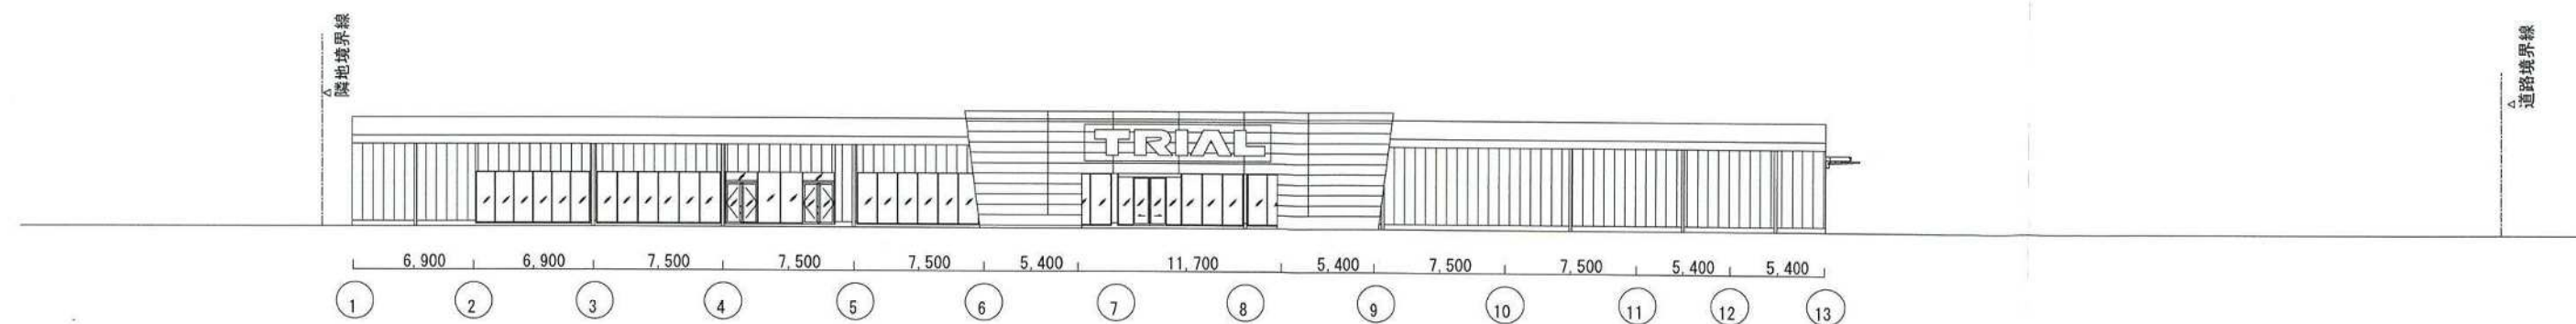


西側立面图

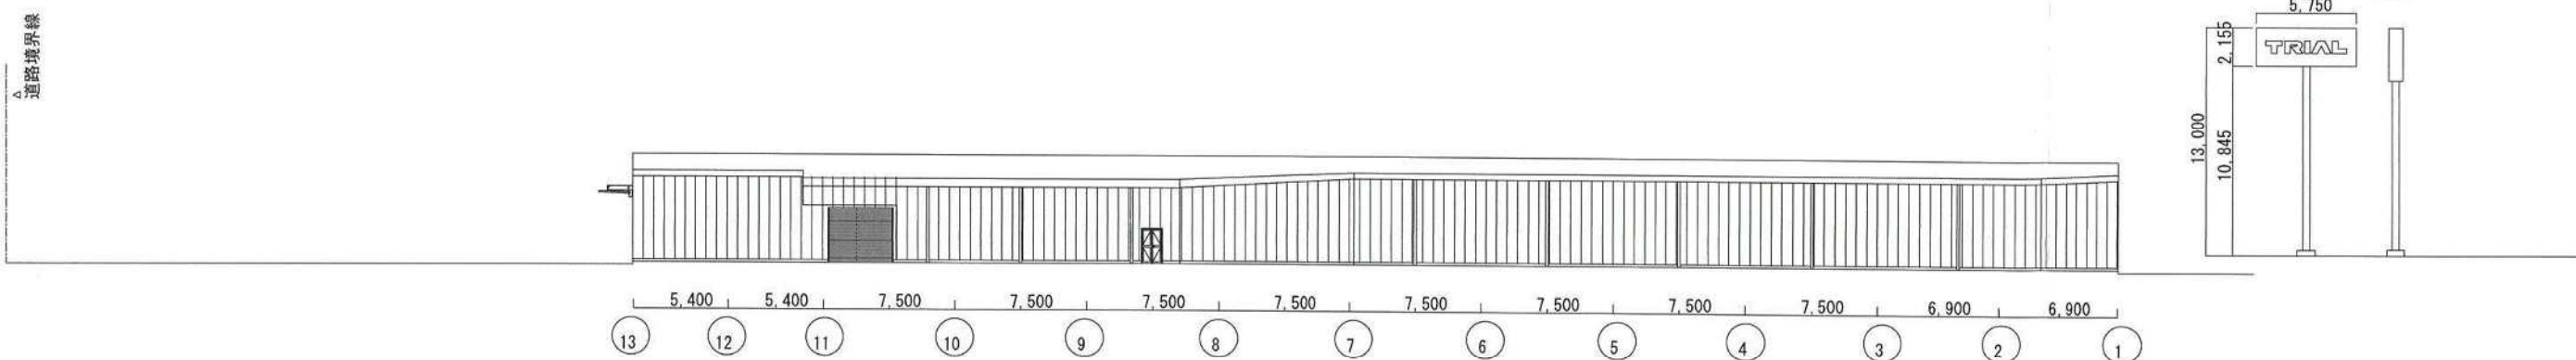


東側立面图

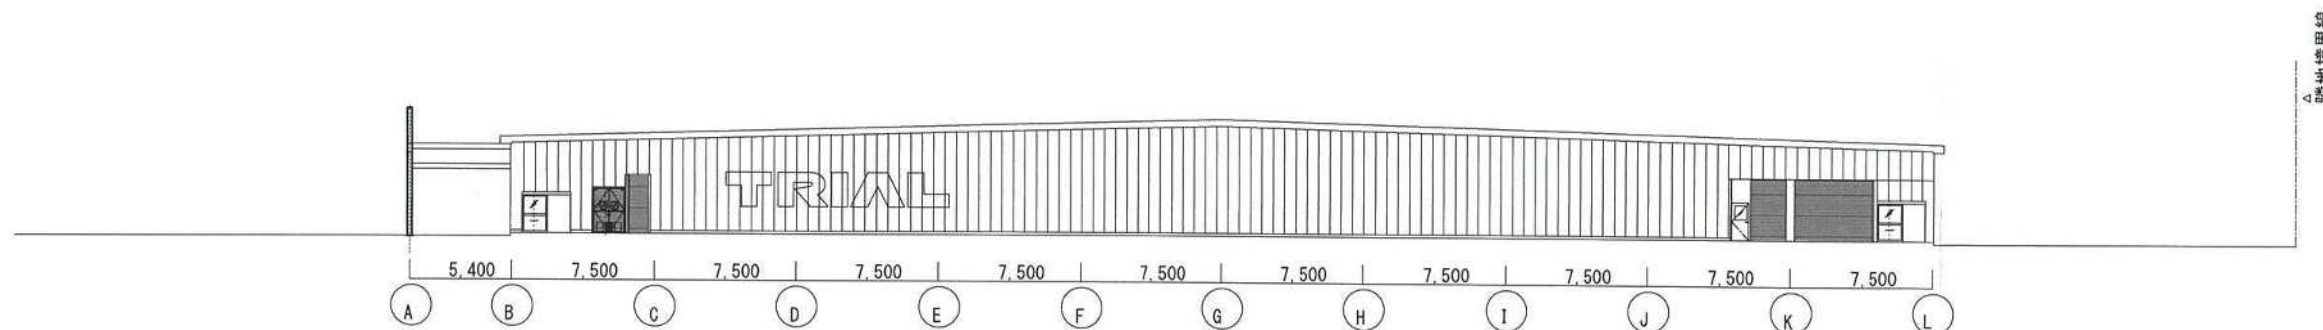


南側立面图

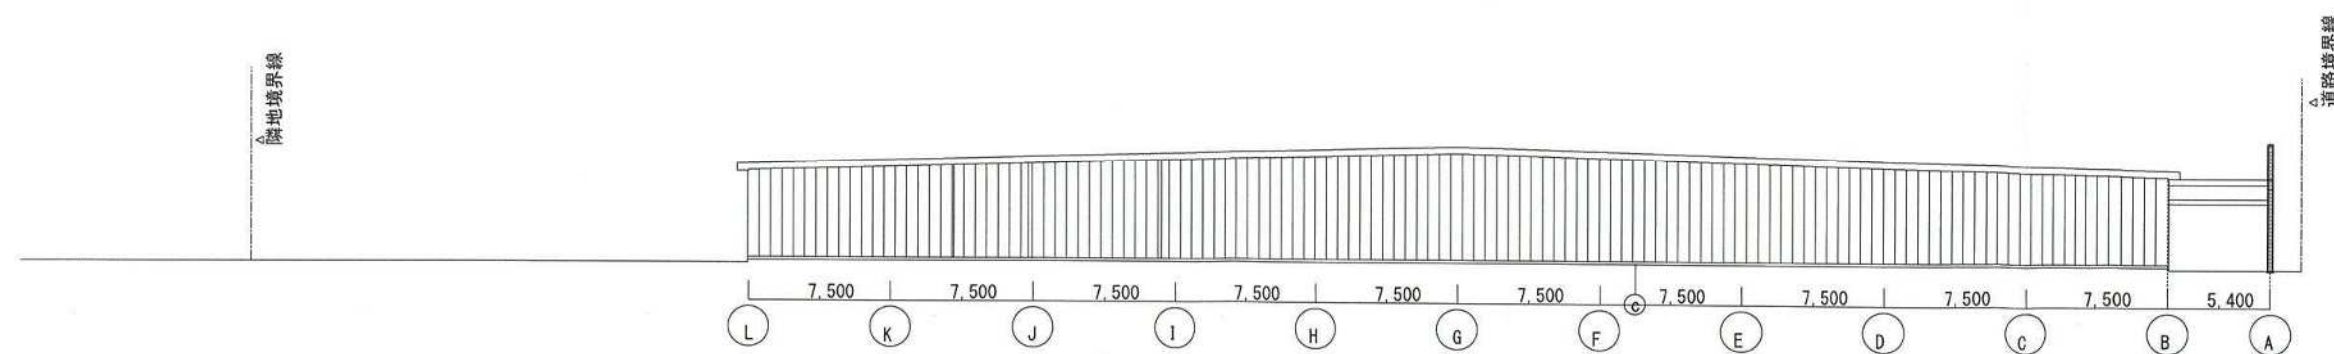


北側立面图

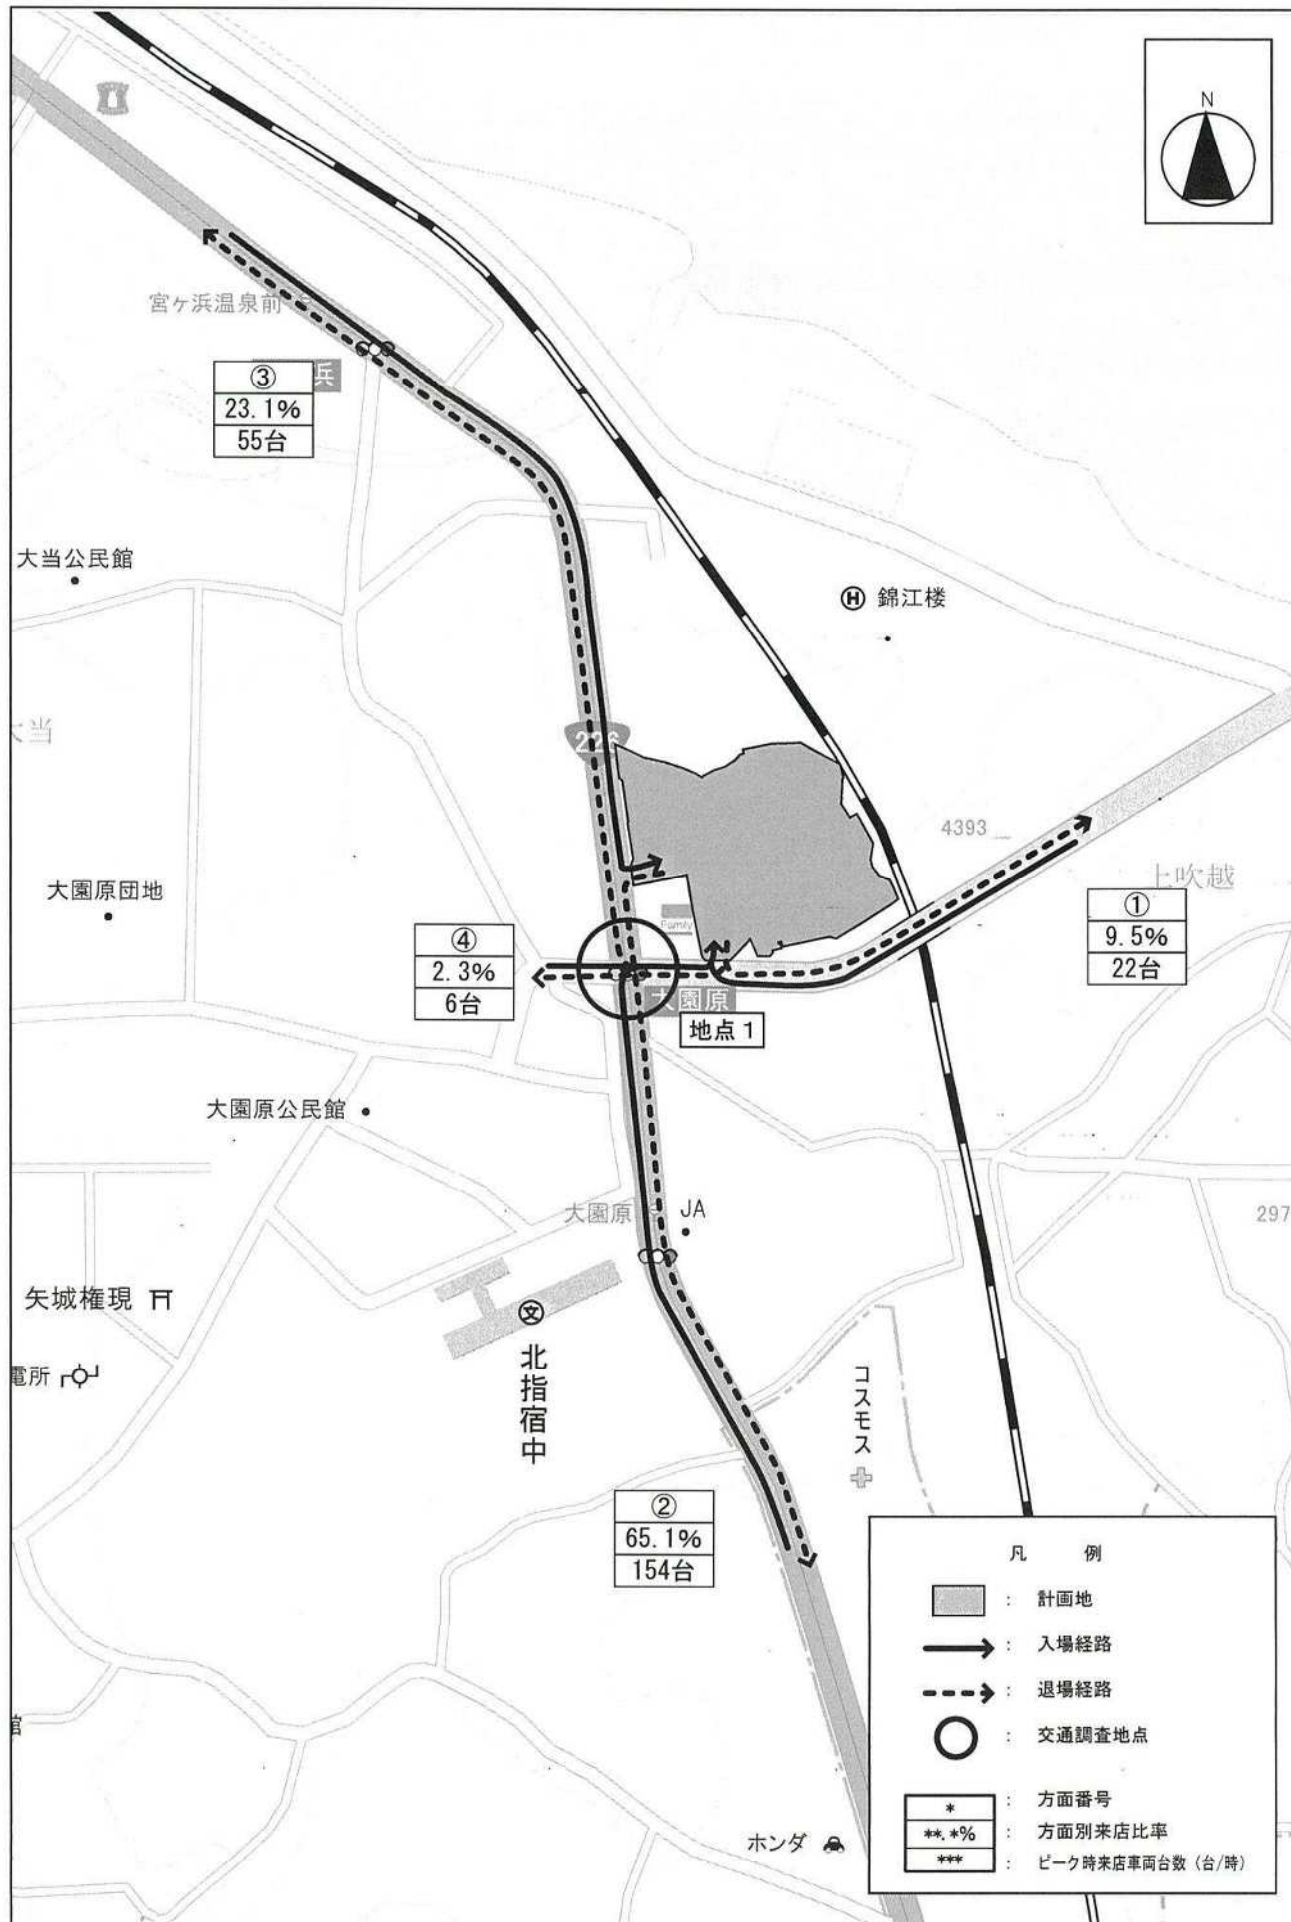

図面 6
入場・退場経路図 (S=1/5,000)

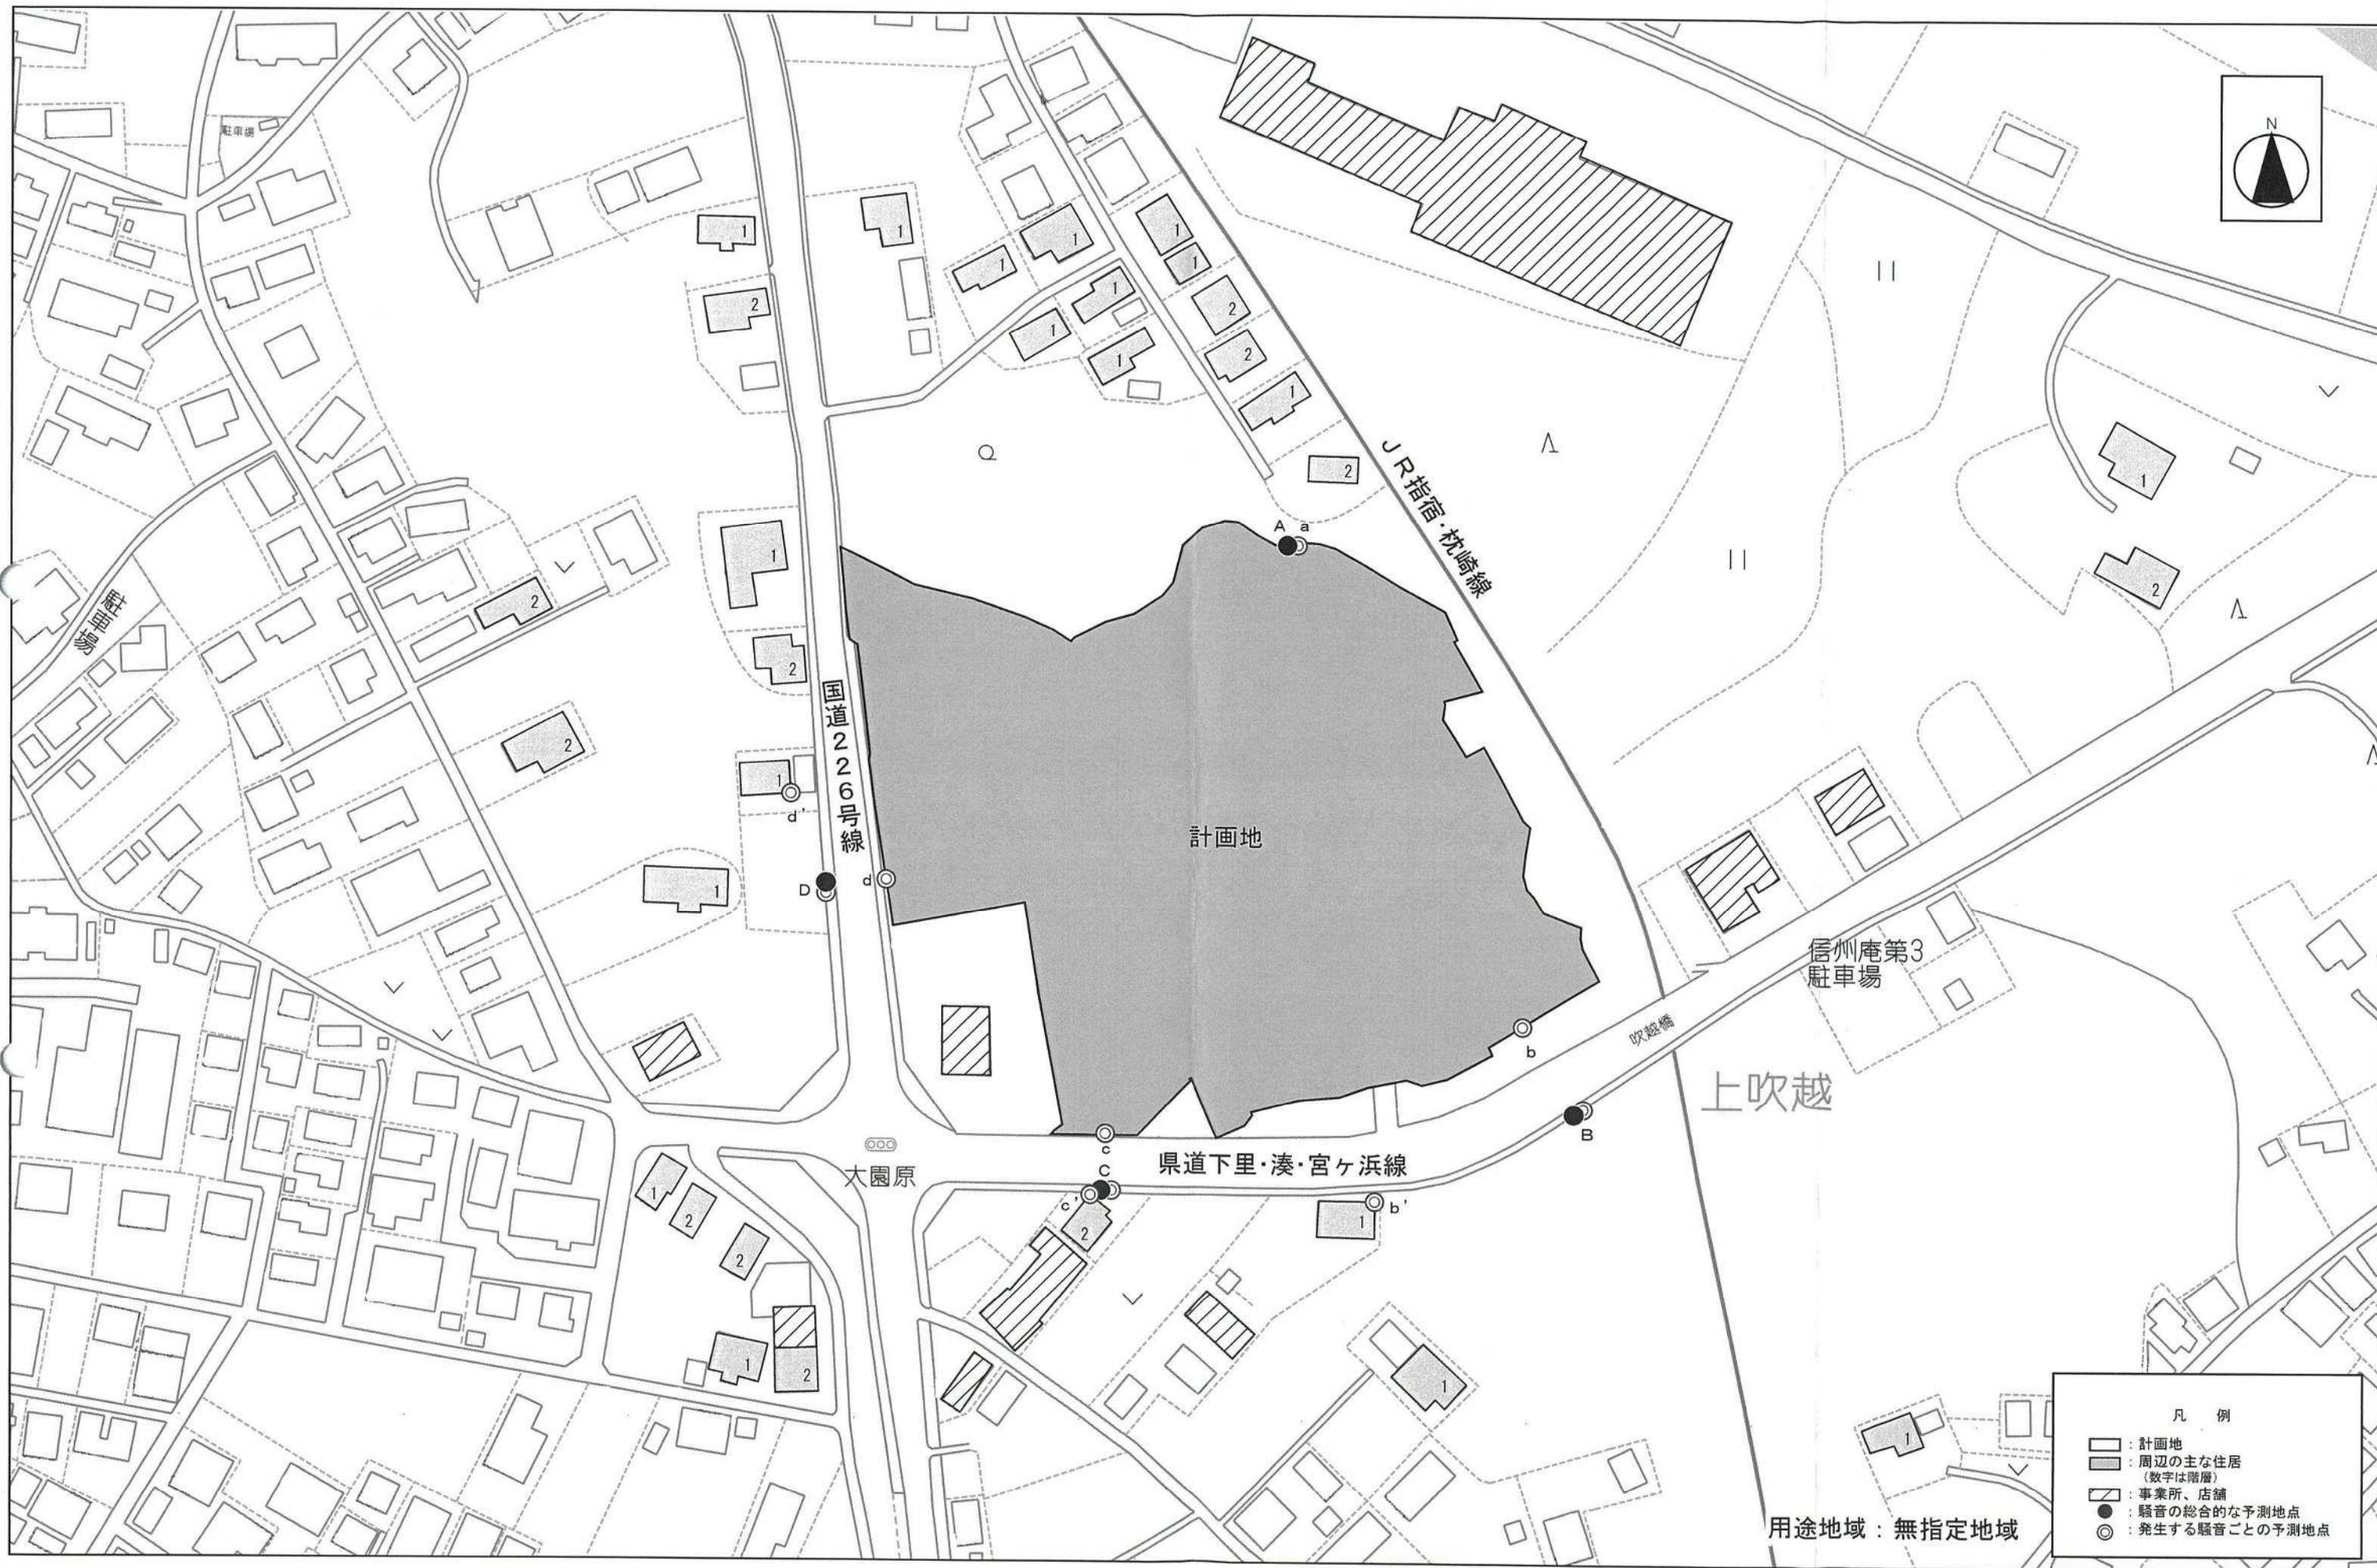


廃棄物保管施設①

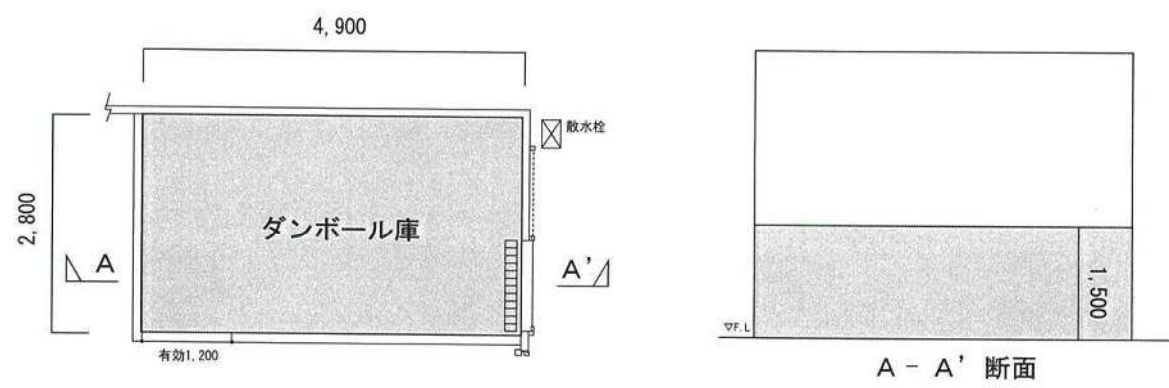

廃棄物保管施設① 20.58m³
紙製ダンボール20.58m³ (2.8×4.9×1.5)

廃棄物保管施設②

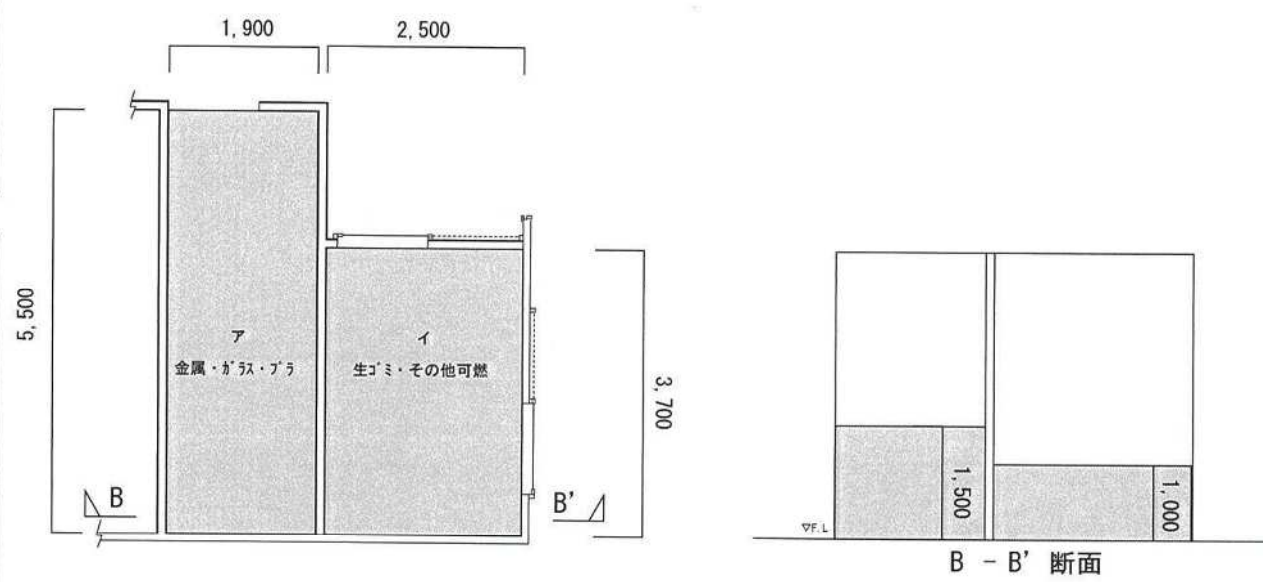

廃棄物保管施設② 24.92m³
ア 金属・ガラス・プラ 15.67m³ (5.5×1.9×1.5)
イ 生ゴミ・その他可燃 9.25m³ (3.7×2.5×1.0)

図面 9

廃棄物保管施設詳細図 (S=1/100)