




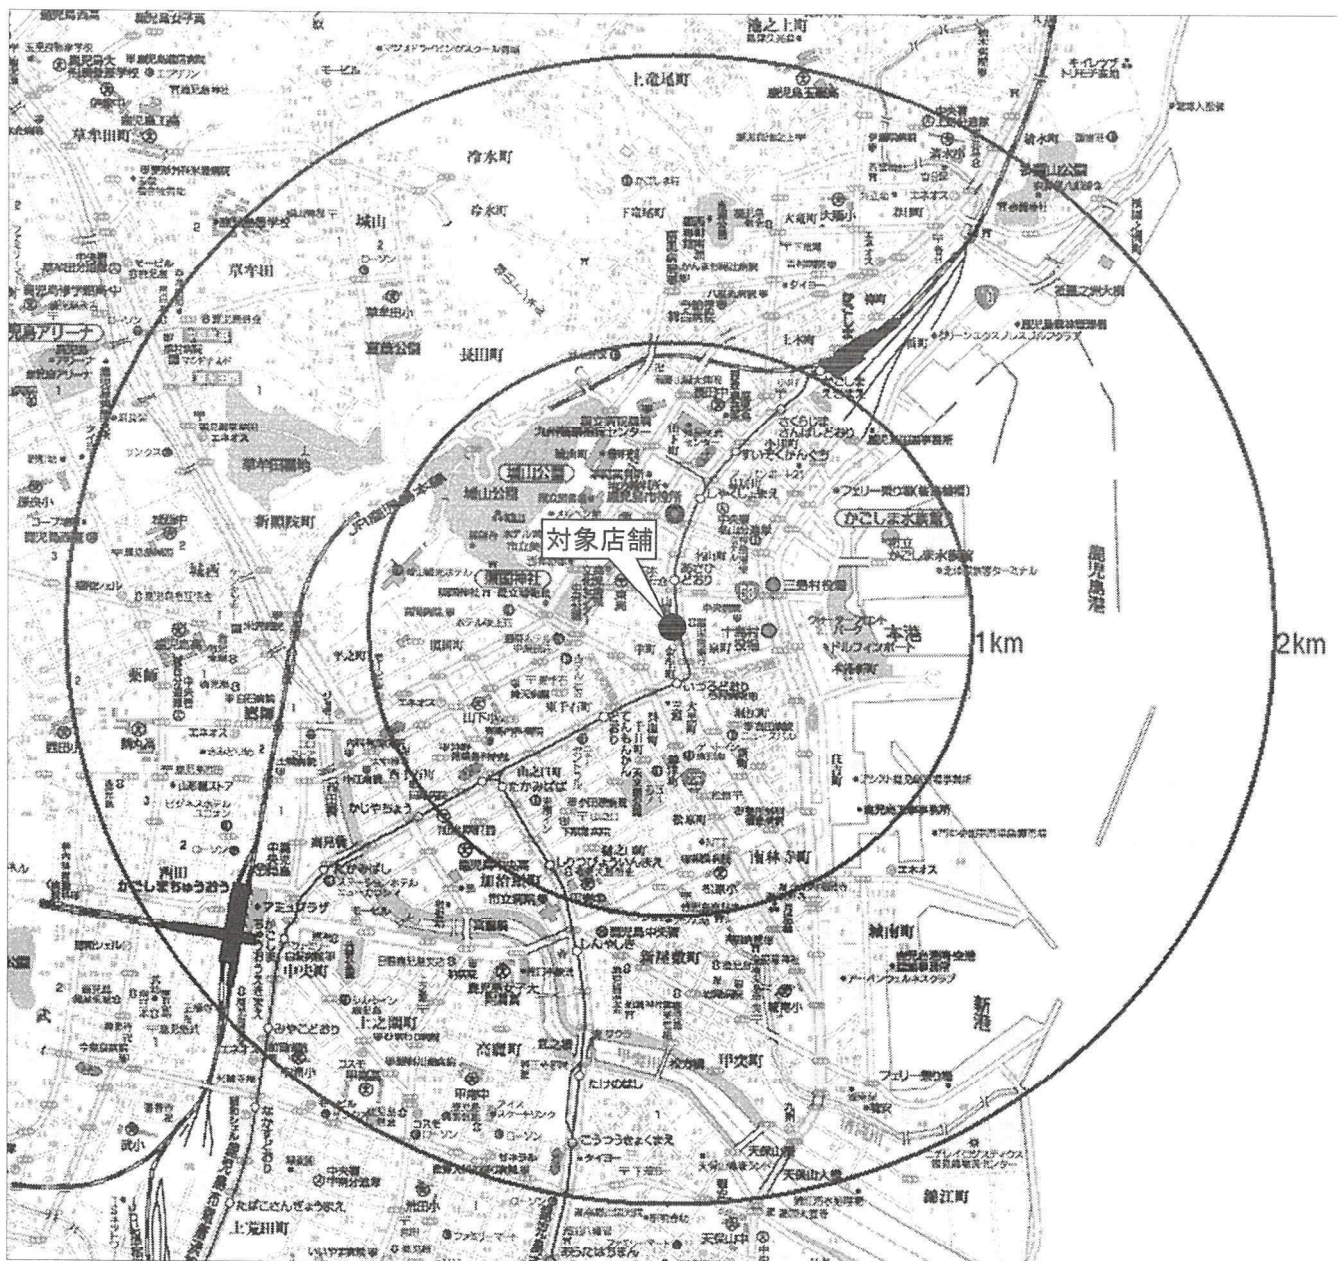



図①-1 建物位置図・広域見取図 1/25000

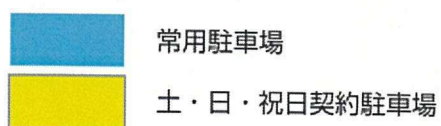

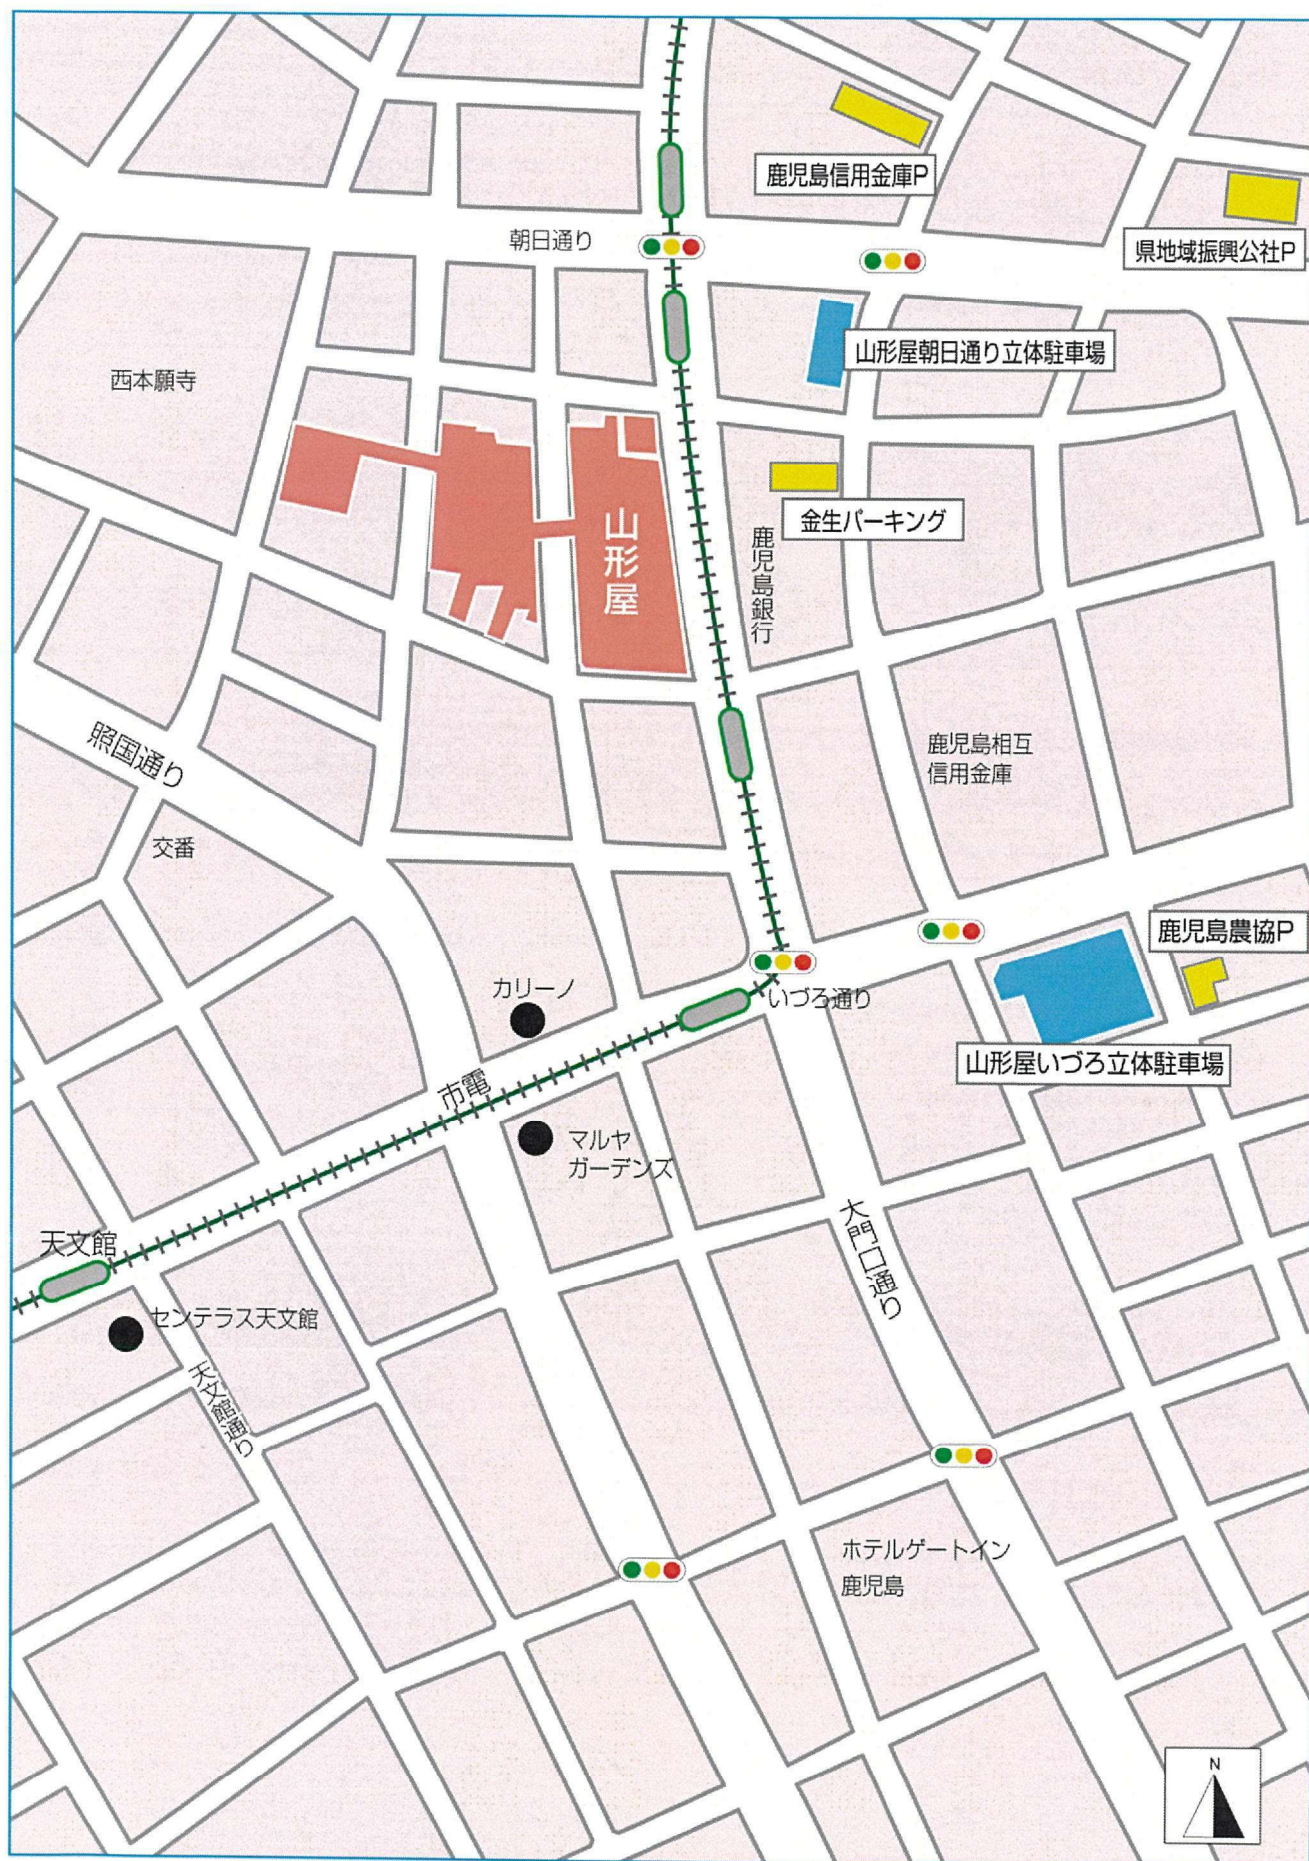

図①-2 周辺見取図(1/4000)




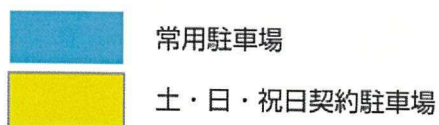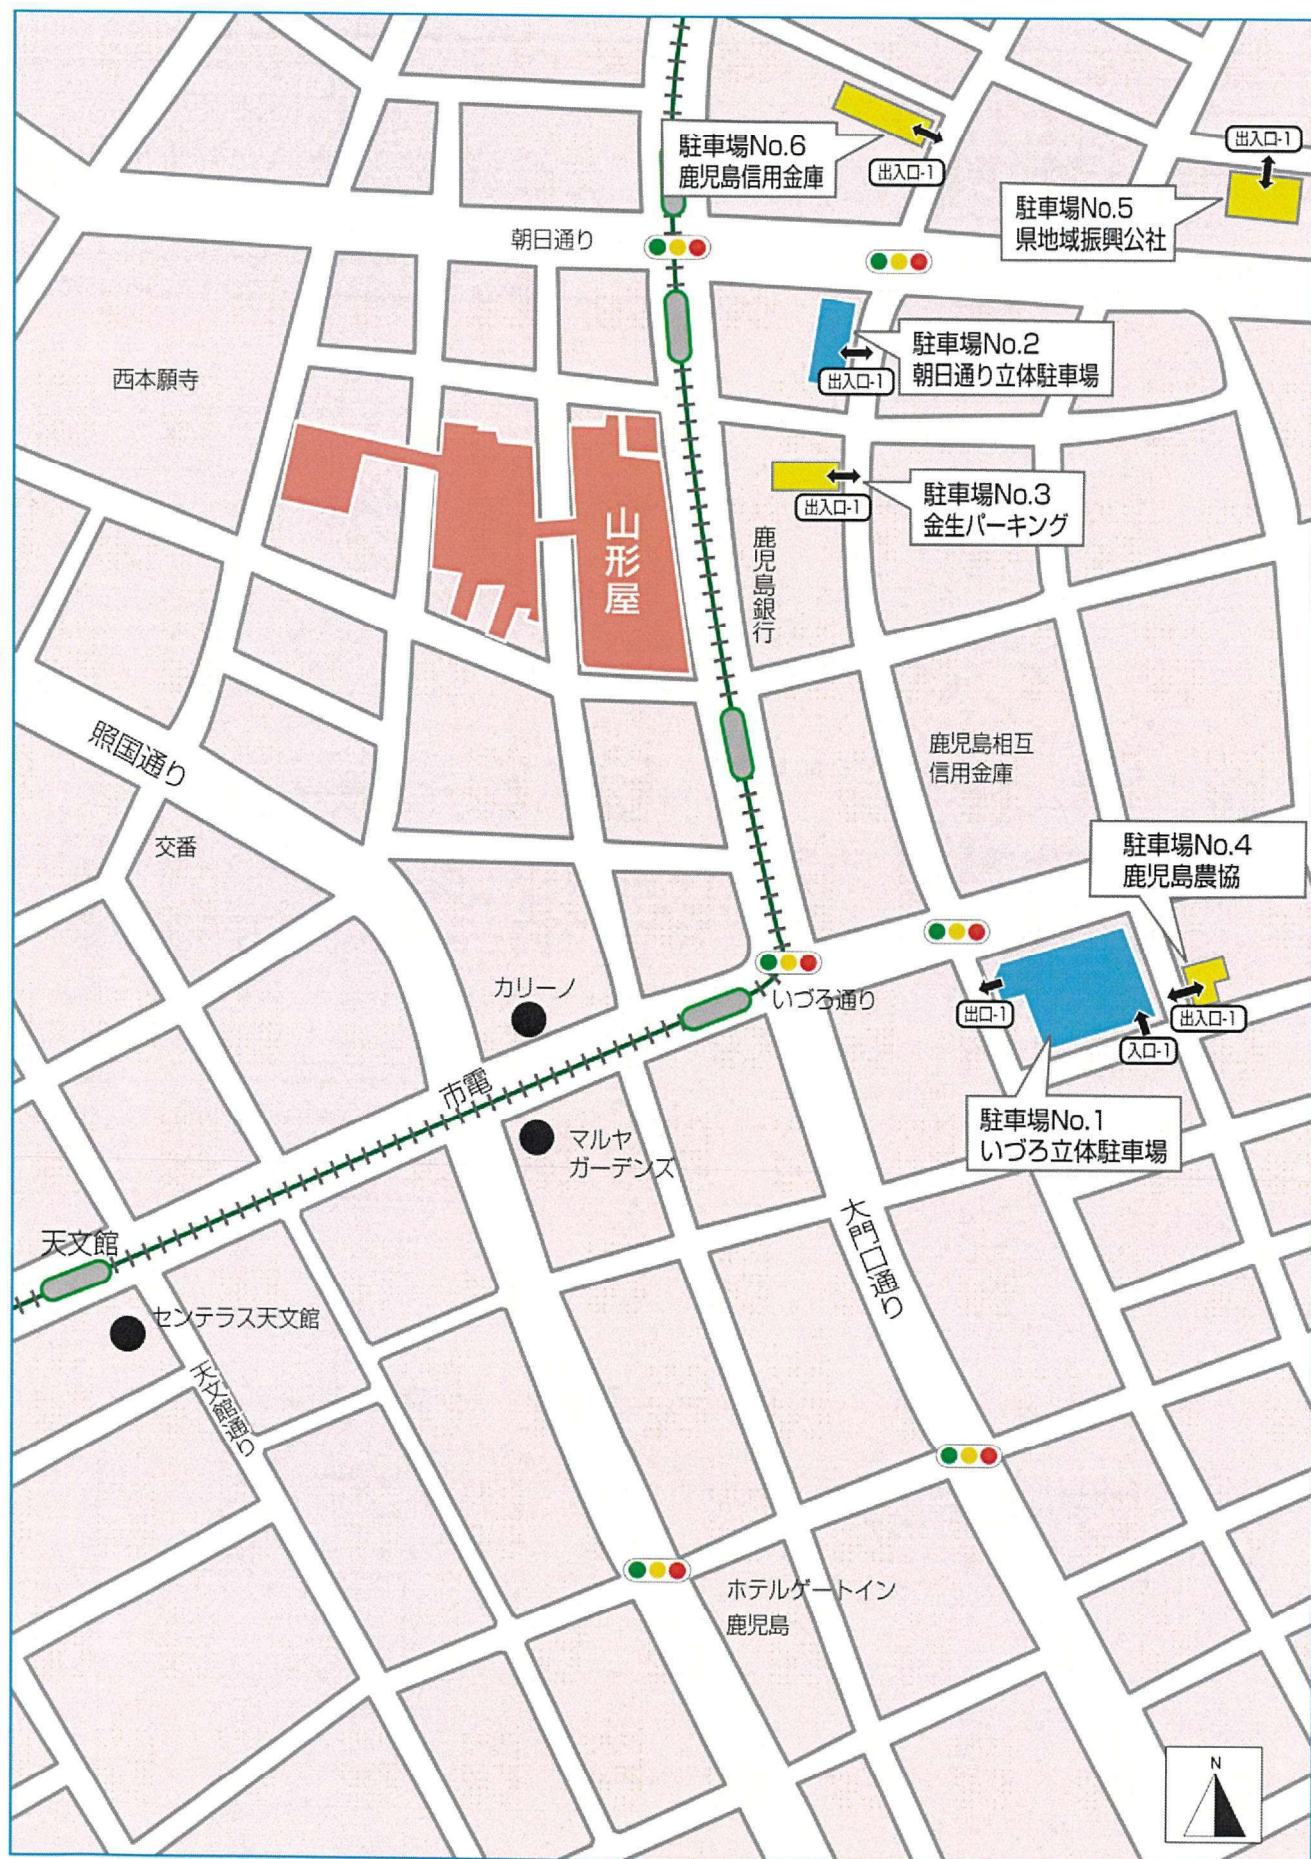

(1/4000)

図①-3施設配置図/駐車場配置図(変更前)




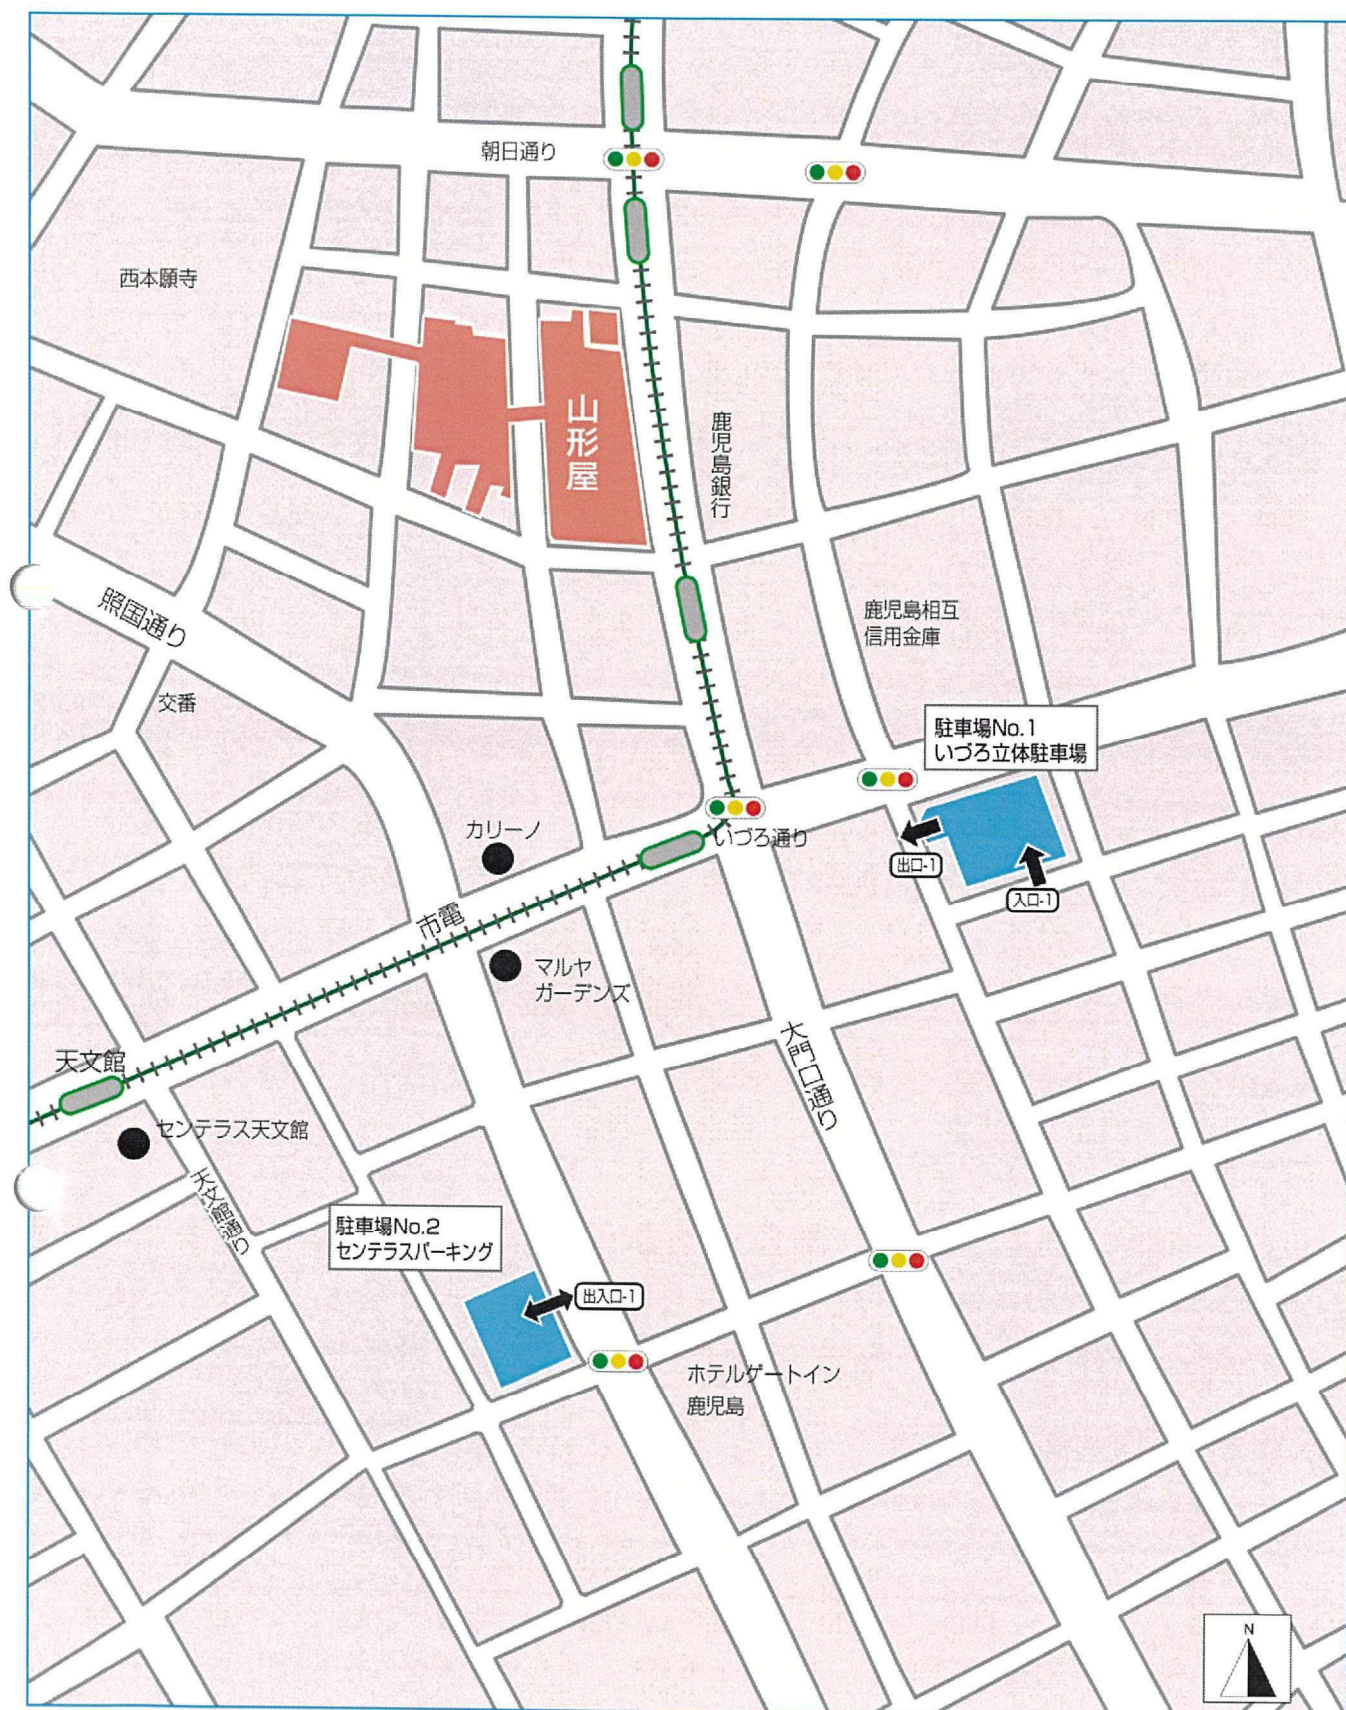


 常用駐車場

(1/4000)  
 図①-4 施設配置図/駐車場配置図(変更後)



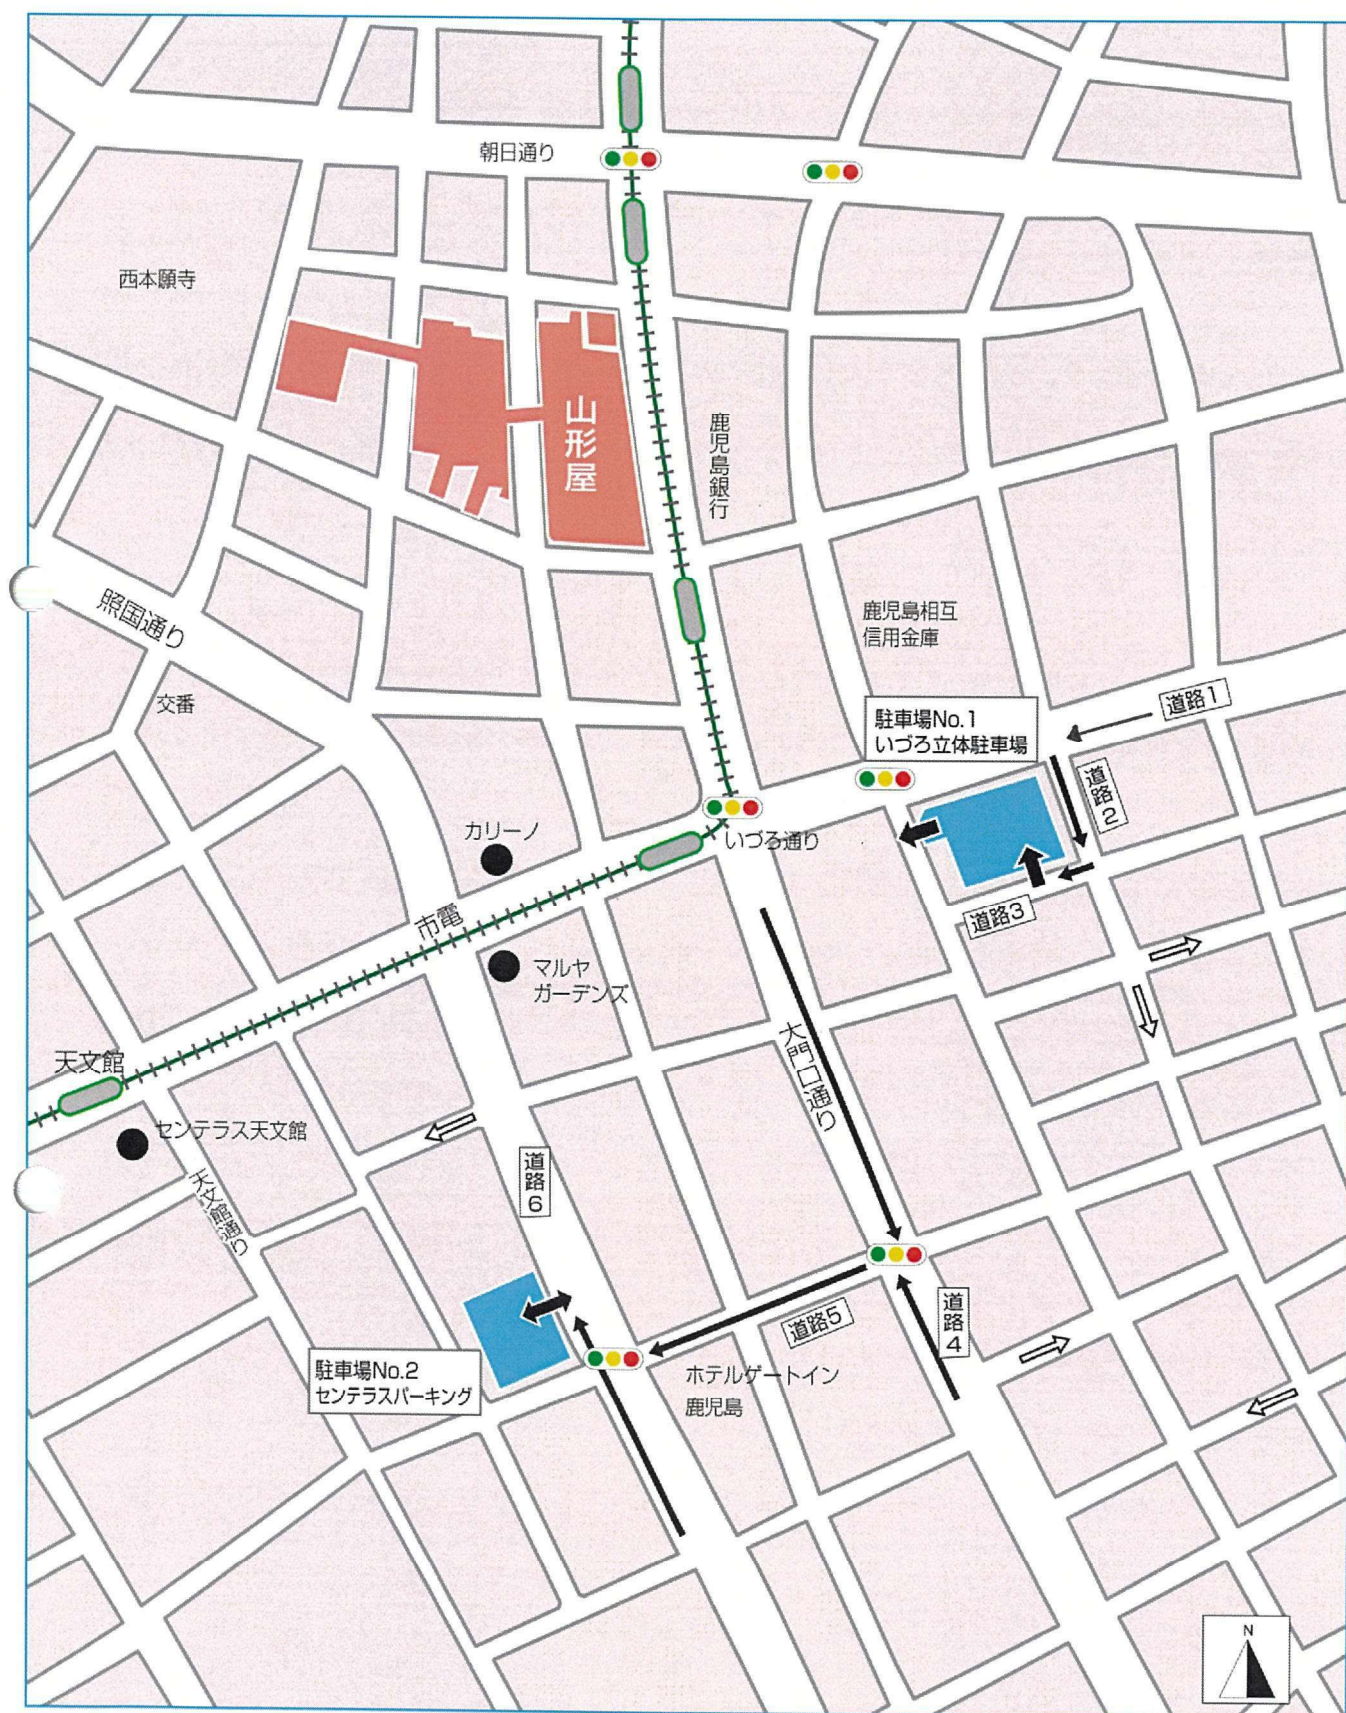



道路1 市道いづろ通線  
 道路2 市道堀江6号線  
 道路3 市道住吉堀江5線  
 道路4 中央通線  
 道路5 山之口通2号線  
 道路6 国道225号線

→ 駐車場への案内経路  
 ⇨ 一方通行

 駐車場出入口

図①-5道路状況図/駐車場案内図(1/4000)



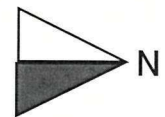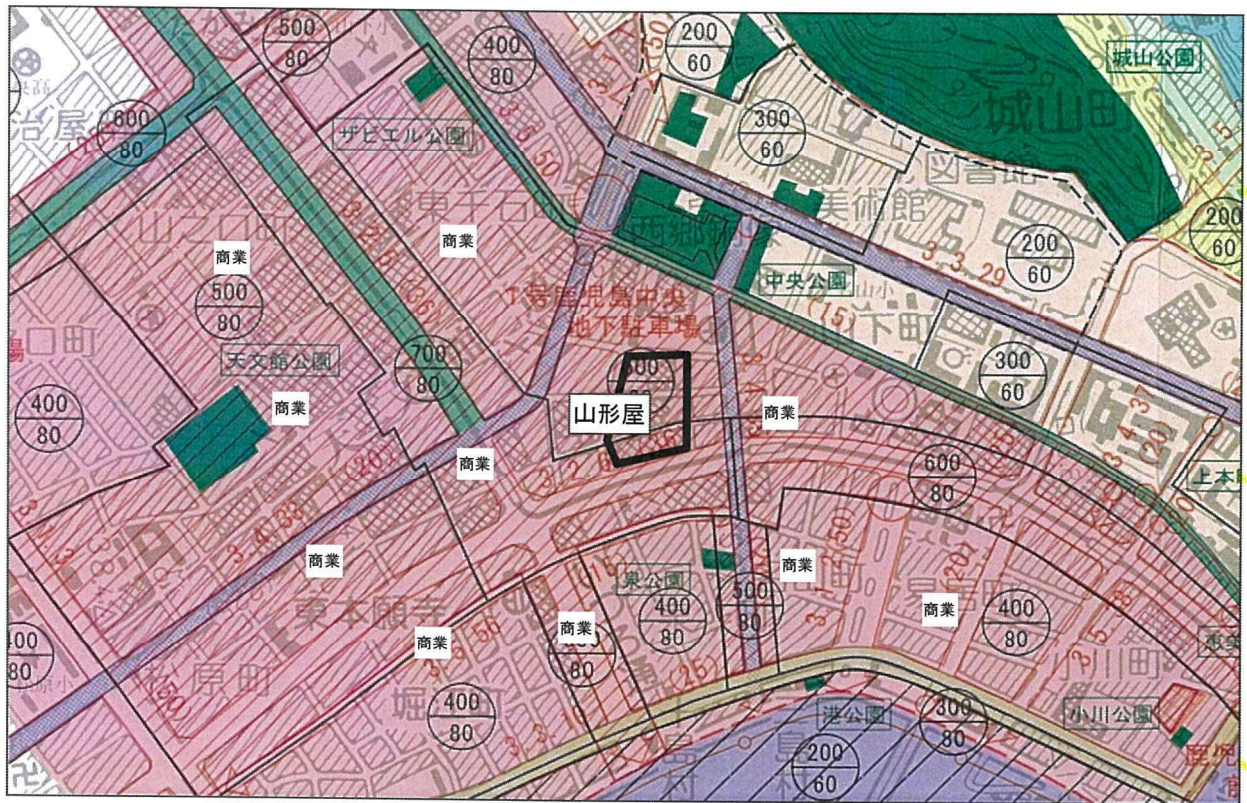

| 凡 例 |                 | 種 別     |                                         |
|-----|-----------------|---------|-----------------------------------------|
| 種 別 | 種 別             | 用 途 地 域 | 容 積 率<br>建 ぺ い 率                        |
|     | 都市計画区域          |         | 第一種低層住居専用地域 (80/40, 80/50, 100/80)      |
|     | 市街化区域           |         | 第二種低層住居専用地域 (80/40, 80/50)              |
|     | 都市計画道路          |         | 第一種中高層住居専用地域 (150/80, 200/80)           |
|     | 土地地区画整理区域       |         | 第二種中高層住居専用地域 (100/80, 200/80)           |
|     | 計画決定していない区域     |         | 第一種住居地域 (200/80)                        |
|     | 都市計画公園          |         | 第二種住居地域 (200/80, 200/80)                |
|     | 計画決定していない公園     |         | 準住居地域 (200/80)                          |
|     | 防火地域            |         | 近隣商業地域 (100/80, 100/80, 200/80, 200/80) |
|     | 準防火地域           |         | 商業地域 (200/80, 200/80, 200/80, 200/80)   |
|     | 風致地区            |         | 準工業地域 (200/80, 200/80)                  |
|     | 臨港地区            |         | 工業地域 (200/80, 200/80)                   |
|     | 流通業務地区          |         | 工業専用地域 (200/80, 200/80)                 |
|     | 駐車場整備地区         |         |                                         |
|     | 高度地区            |         |                                         |
|     | 高度利用地区・市街地再開発事業 |         |                                         |
|     | 都市施設            |         |                                         |
|     | 地区計画            |         |                                         |
|     | 都市高速鉄道          |         |                                         |
|     | 建ぺい率・容積率区域界     |         |                                         |
|     | 国 道             |         |                                         |
|     | 主要地方道           |         |                                         |
|     | 一般地方道           |         |                                         |

1 : 10,000

図①-6 都市計画用途地域図





図 ①-7 建物配置図 1/700