



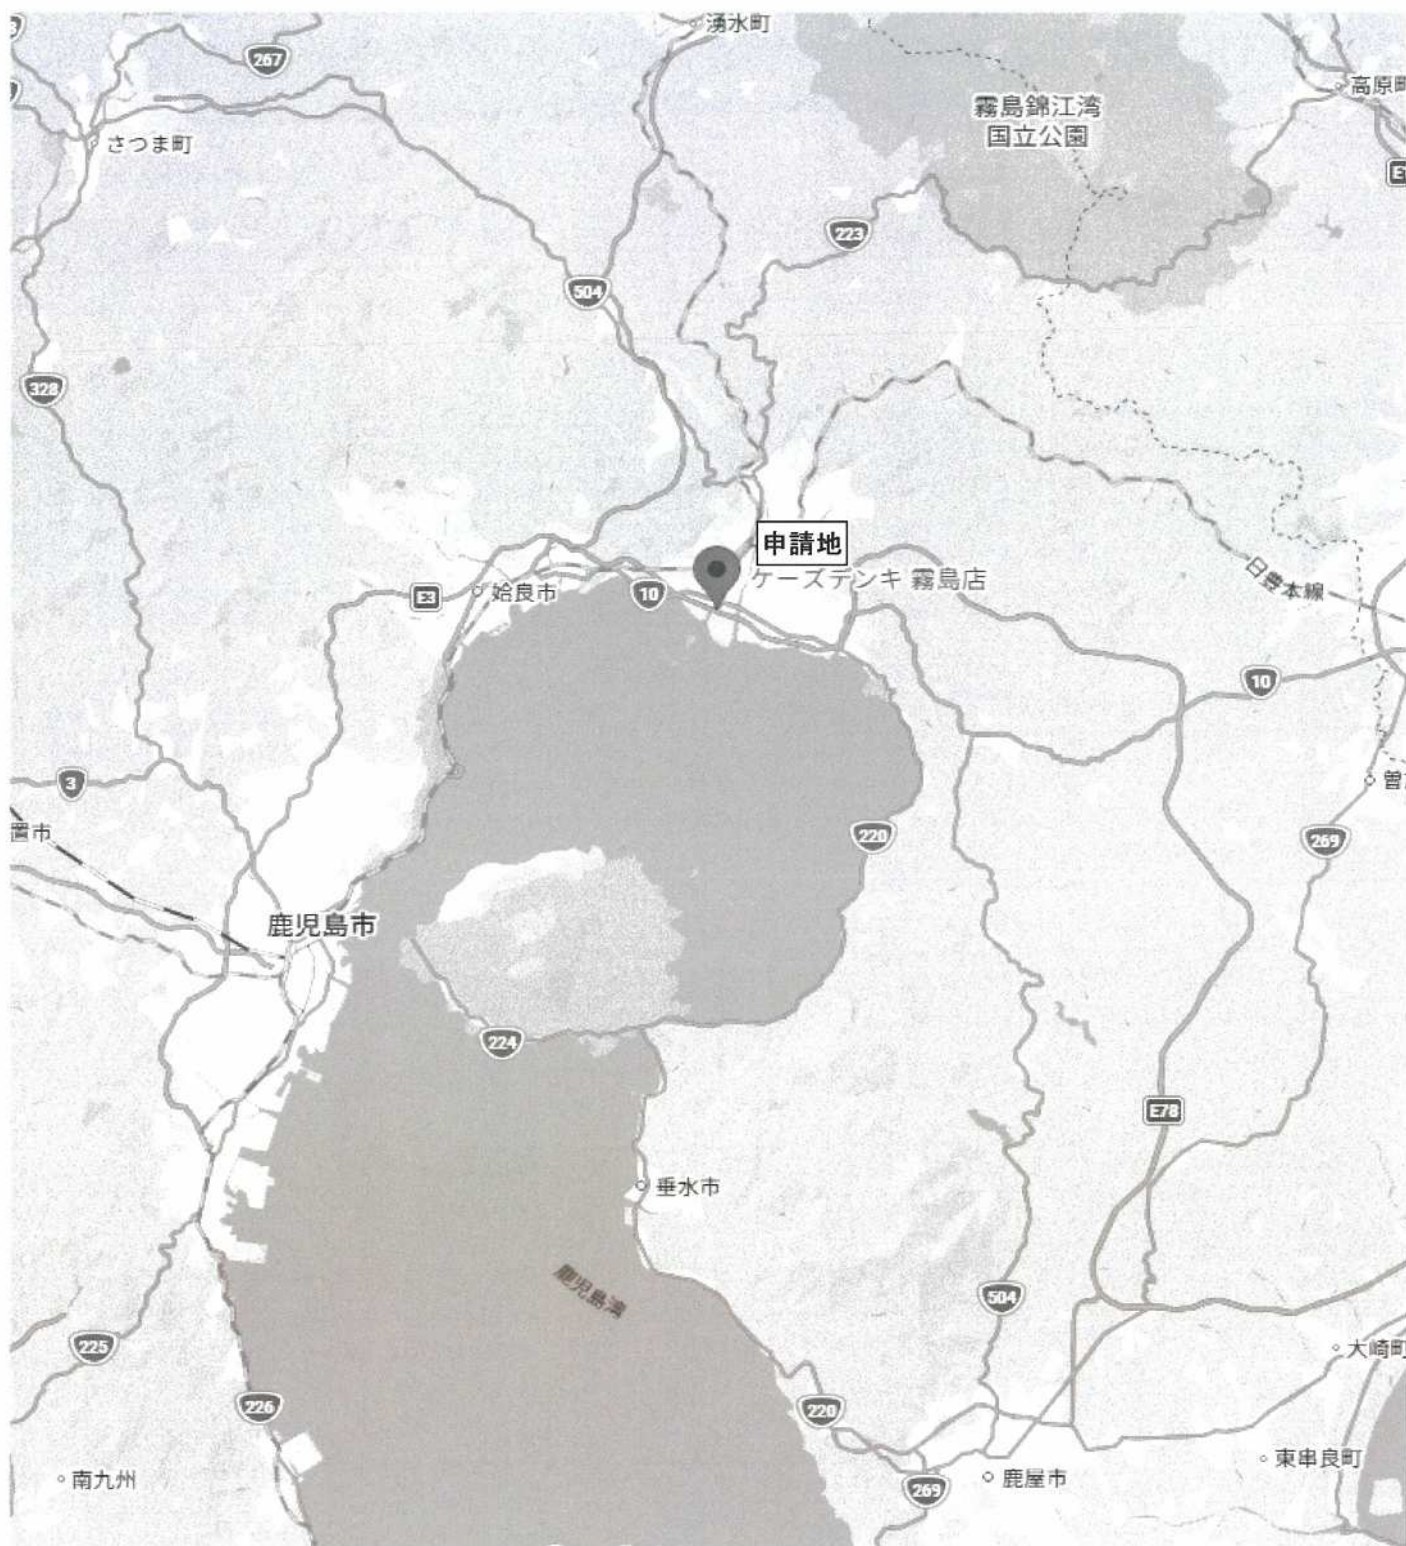

別添図(1)

店舗名	ケースデンキ霧島店		
図面名	広域地図		
尺度	1/21000	図番	26007-01

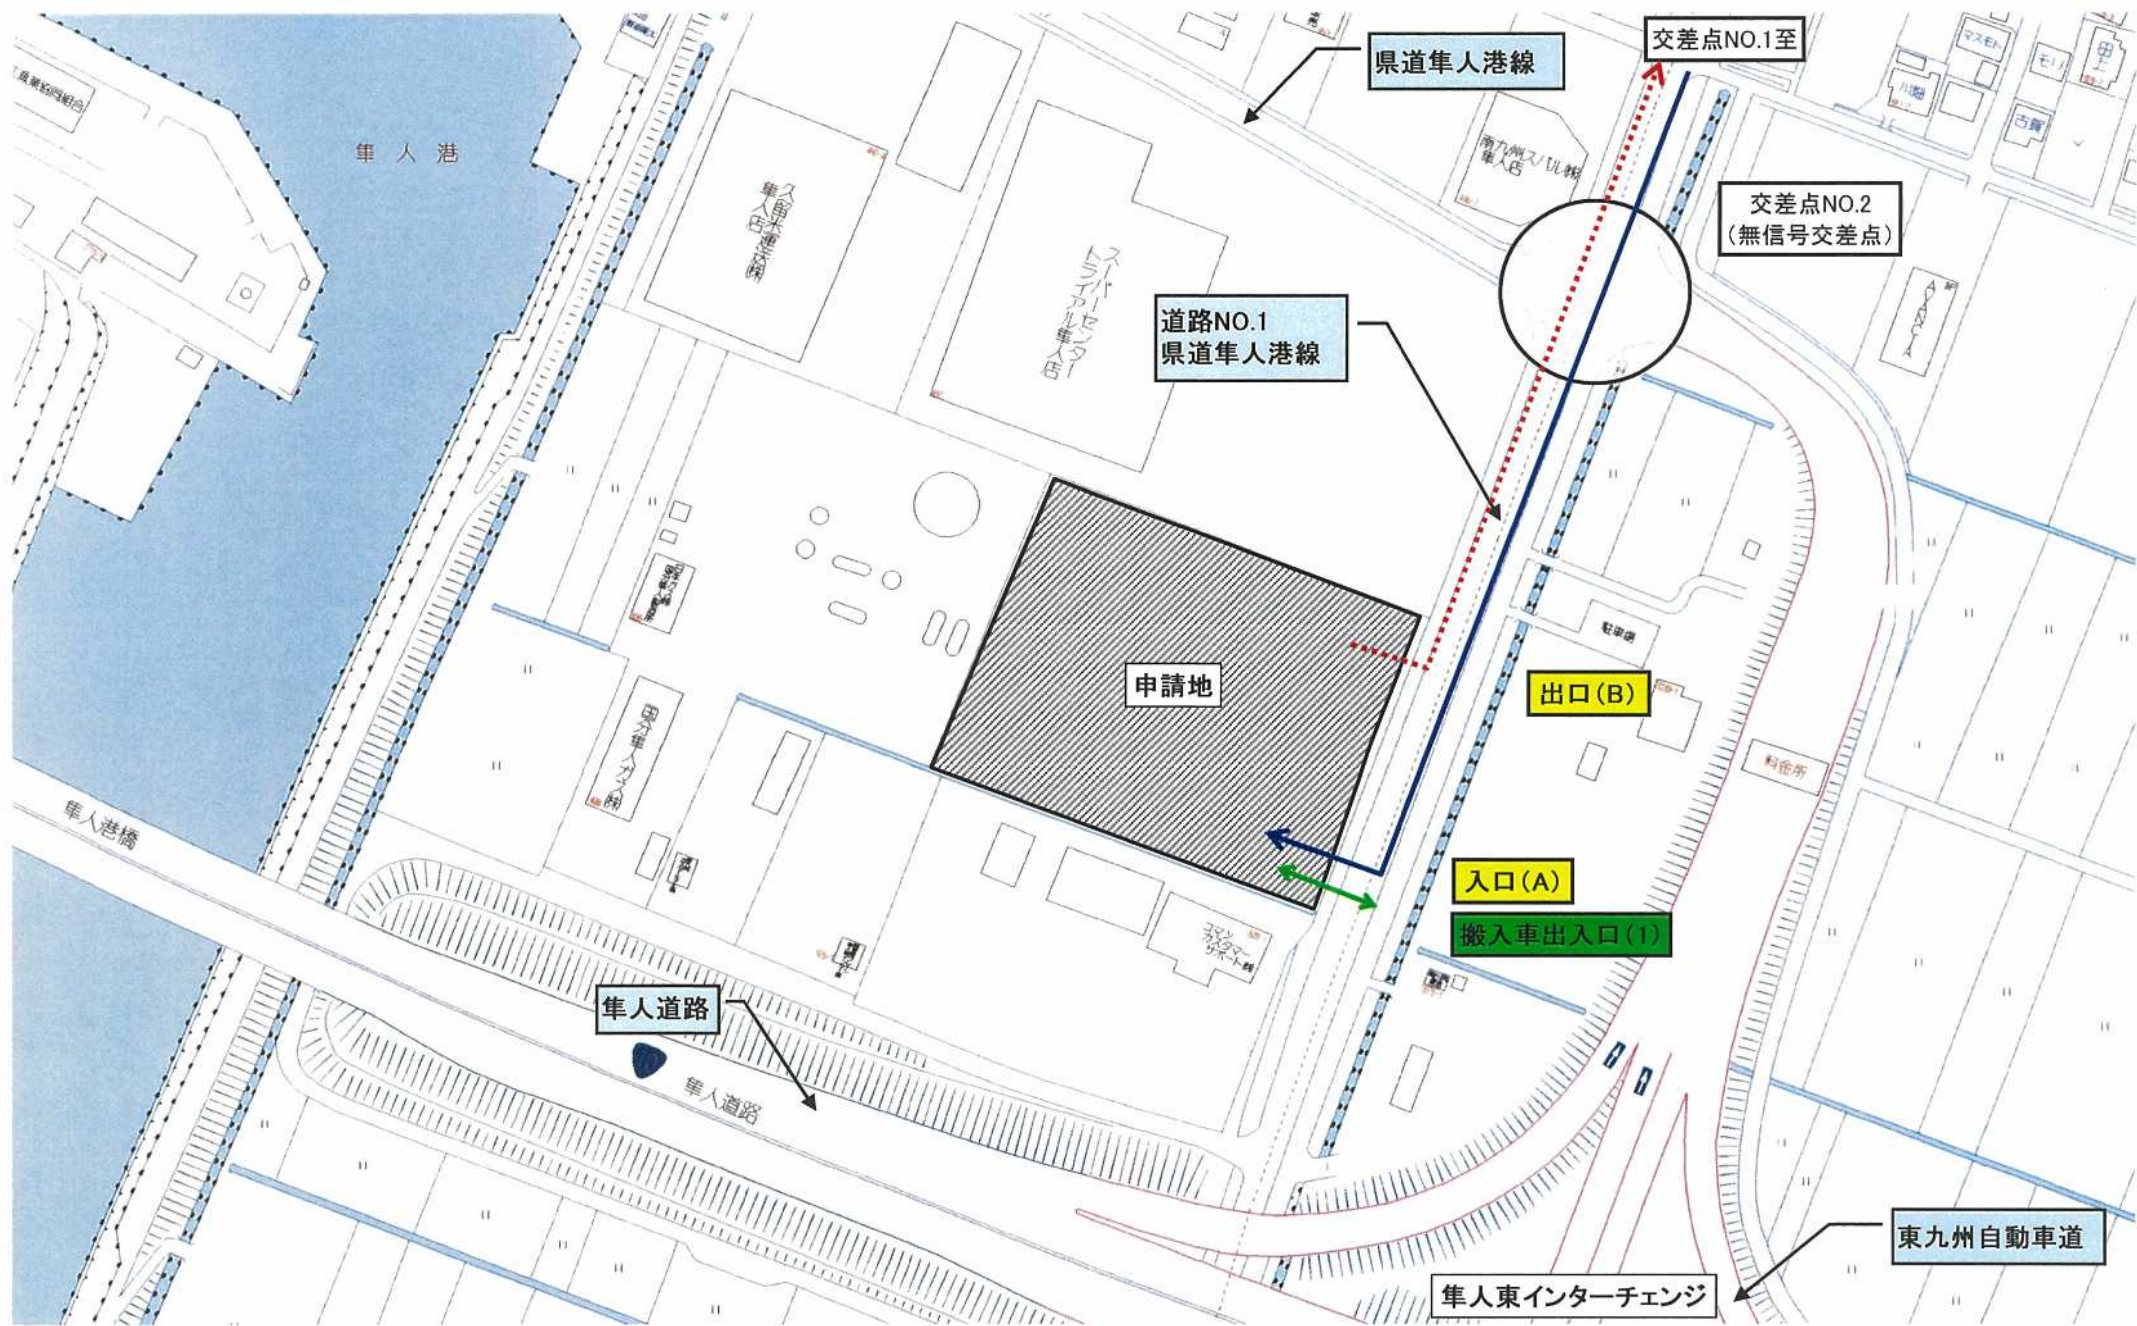


- ← 来店車入庫経路
- ←..... 来店車出庫経路
- ↔ 荷さばき車入出庫経路



別添図(2)

店舗名	ケーズデンキ霧島店		
図面名	付近見取図		
尺度	1/4000	図番	26007-01

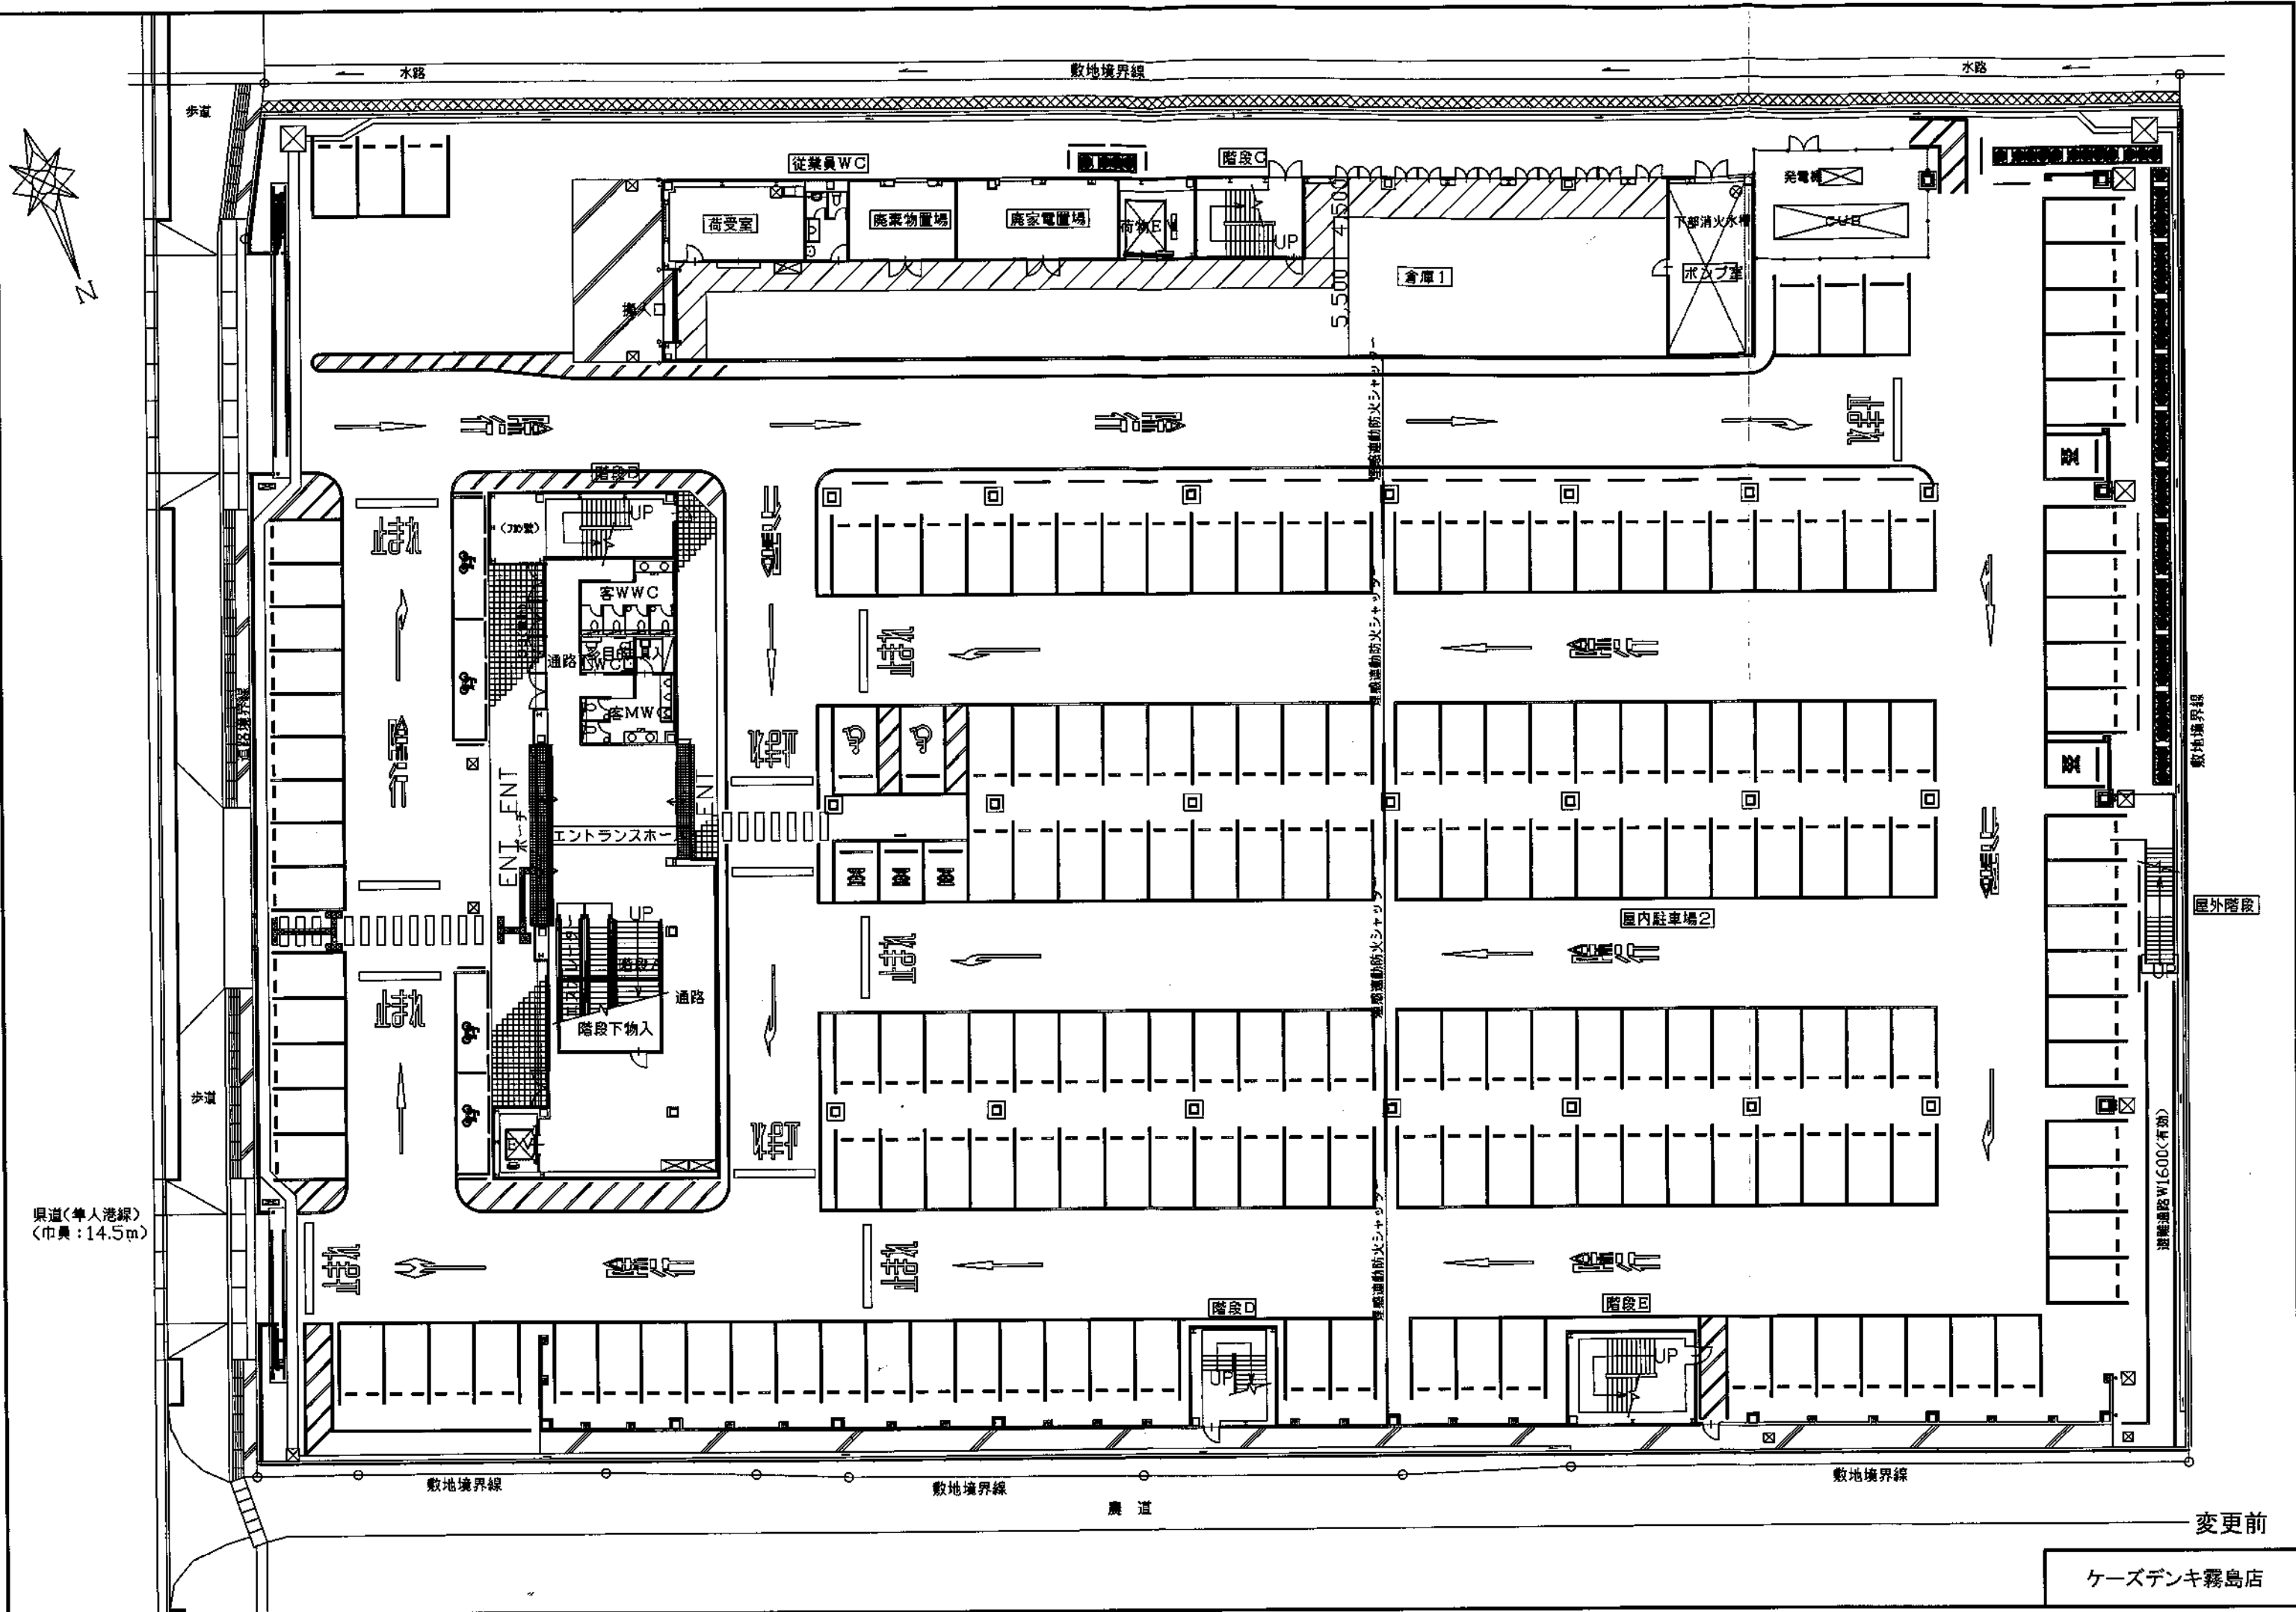


変更前

ケーズデンキ霧島店



県道(単人港線)
(巾員:14.5m)

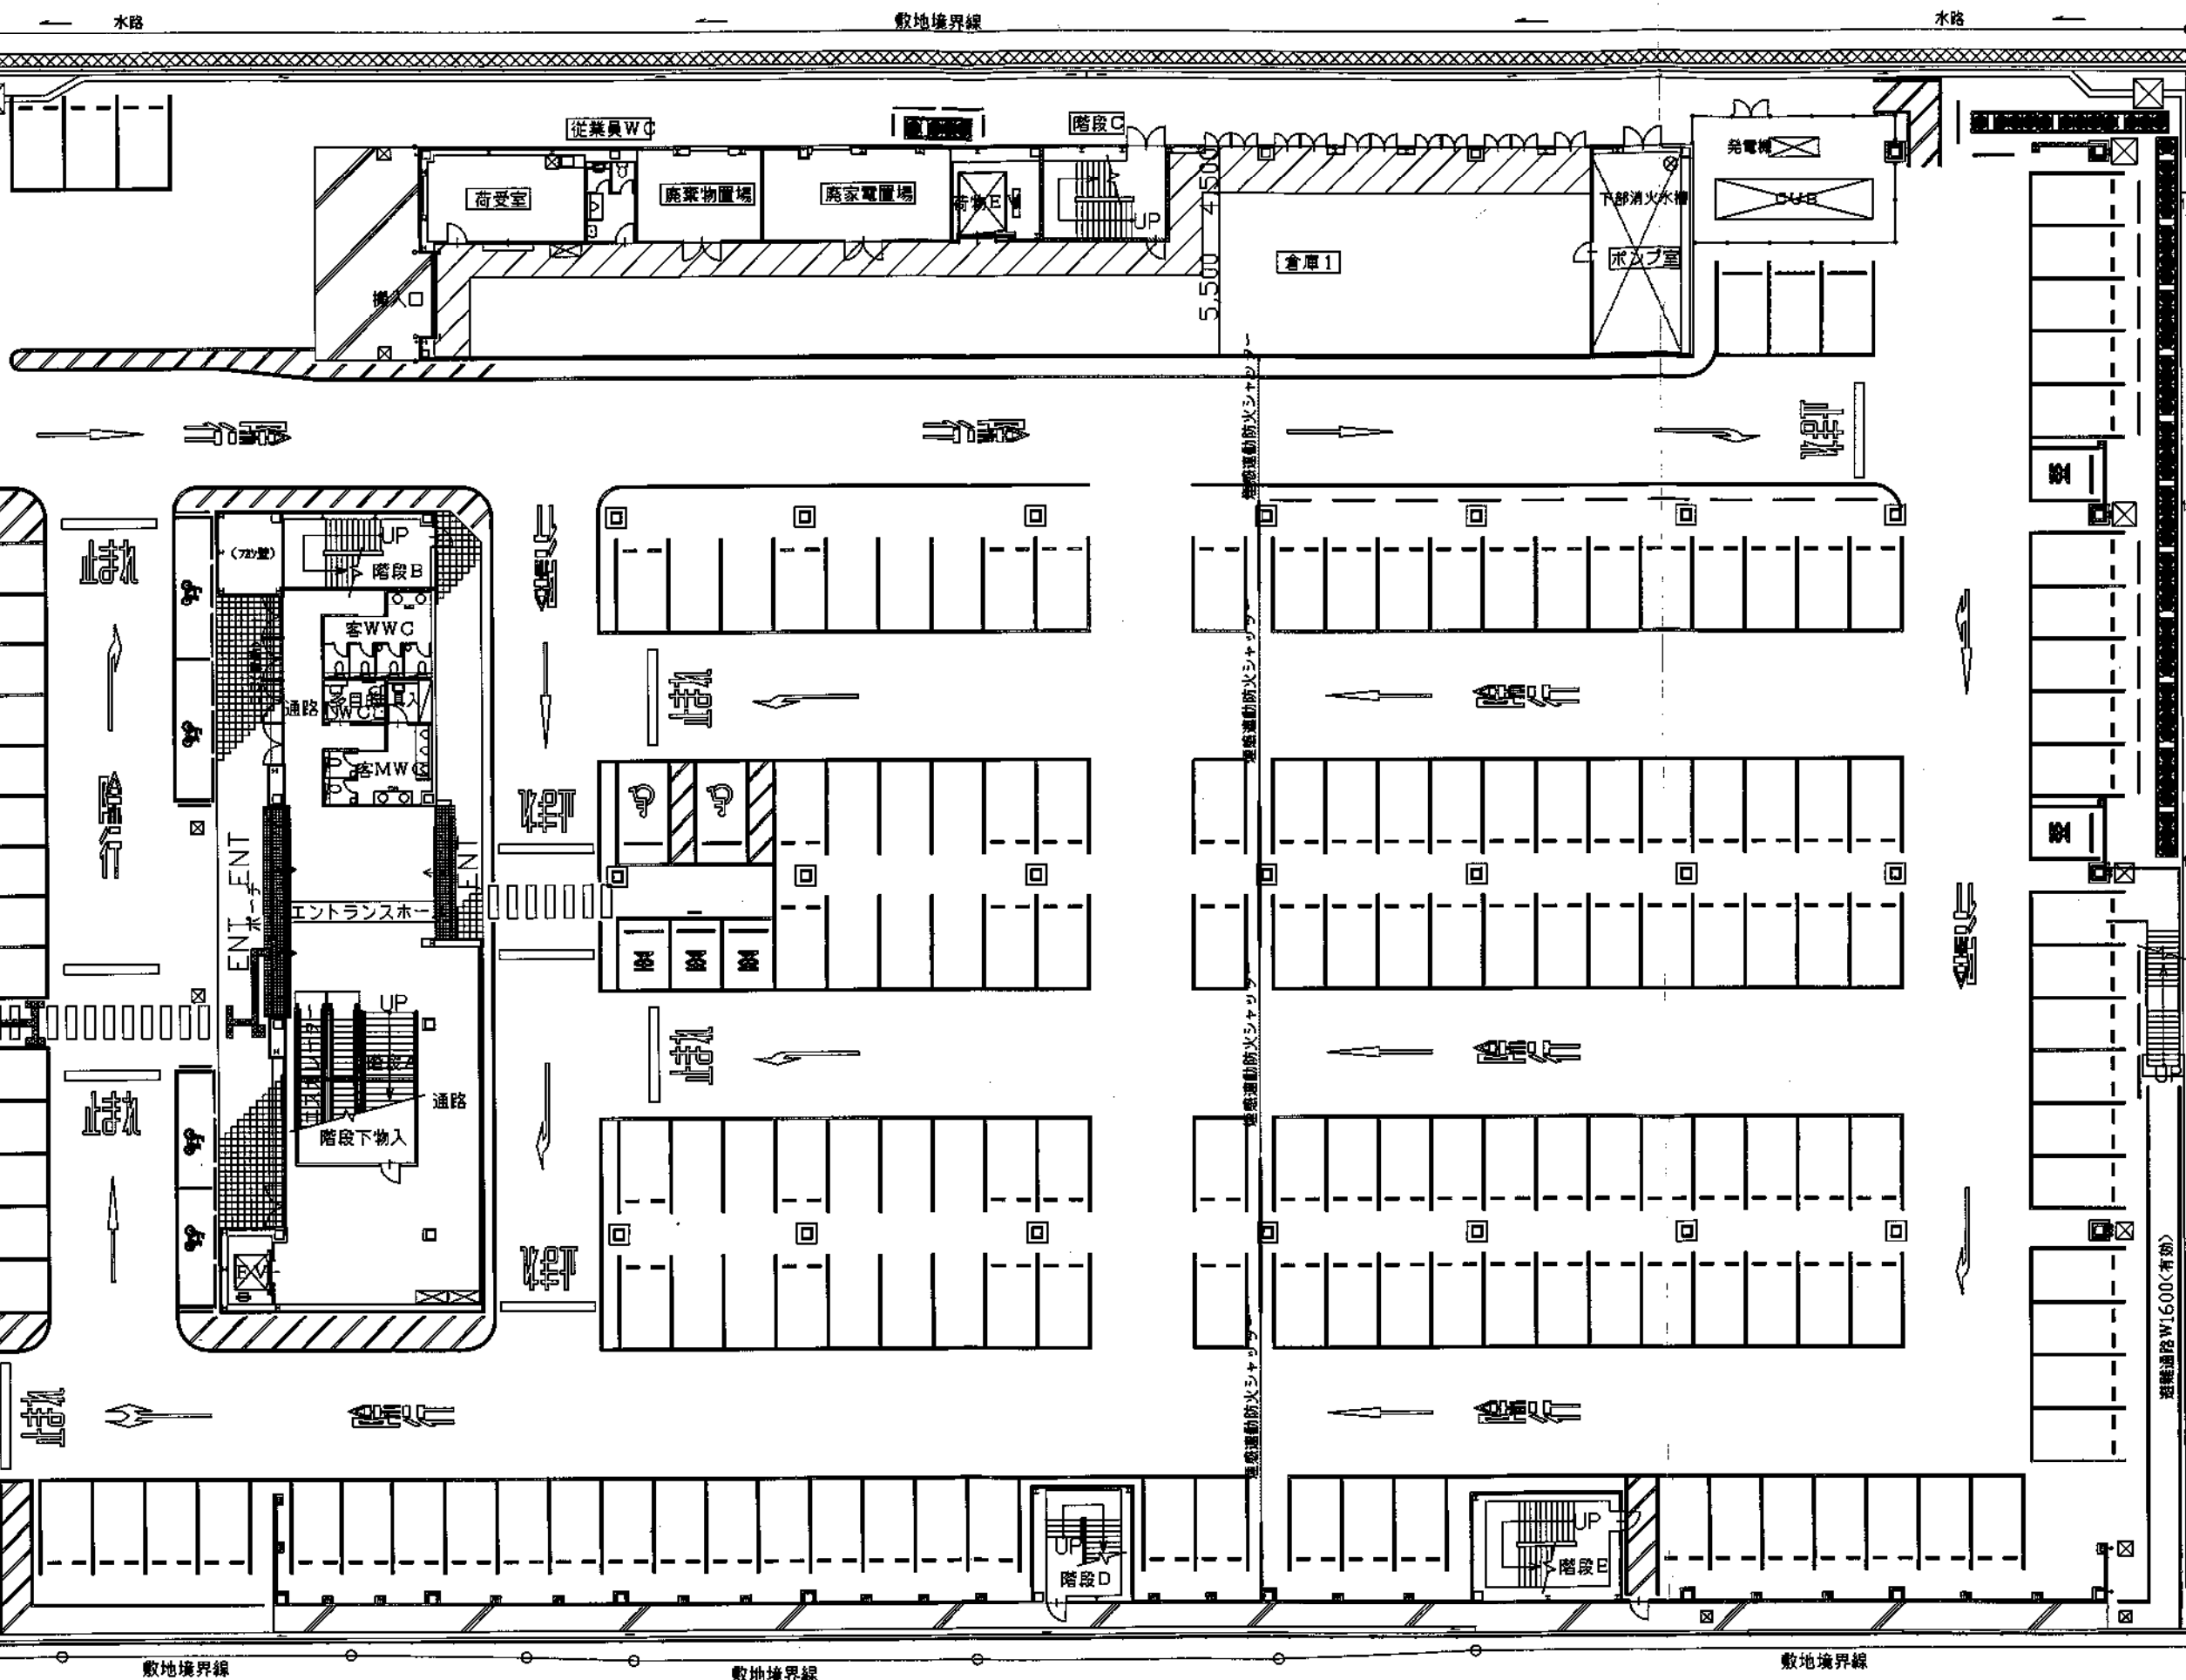

変更後

ケースデンキ霧島店