


港 名	鹿 児 島 港	事 業 名		施 設 名	臨港道路本港区線	管 理 者	港湾管理者
-----	---------	-------	--	-------	----------	-------	-------

臨港道路本港区線

標準断面図 S=1：200

断面図(施設番号D-1-37-1)

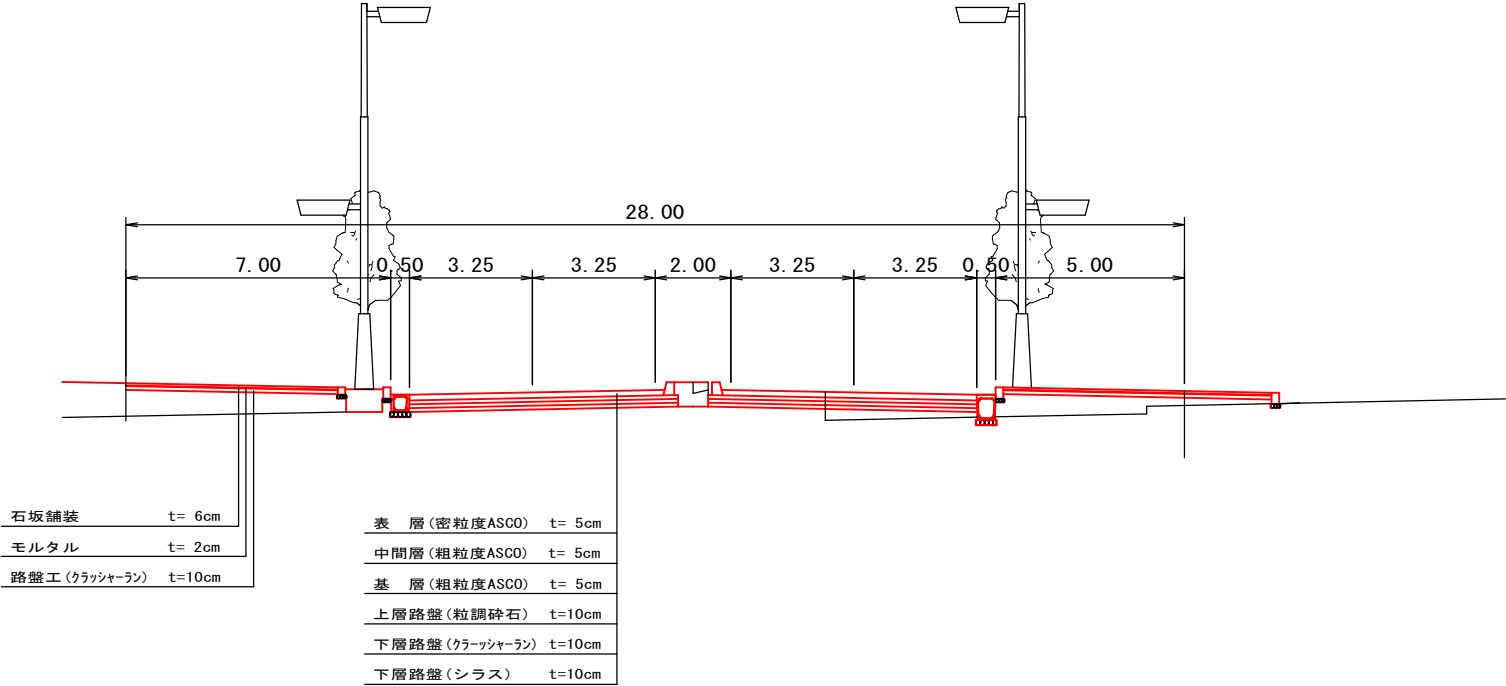

管 理 者 名	
港湾管理者	
年 度	5
延 長	1,800m (2,160)m
累 計	1,800m (2,160)m
備 考	
H1/3=	M
T1/3=	sec
波向	
土質	

()内は、取付道路を含む延長
本港区臨海道路を改良したため
名称・施設番号変更