


大規模小売店舗立地法に基づく変更の届出についてのお知らせ


この度、当店舗におきまして大規模小売店舗立地法第6条第2項に基づく変更の届出を行いました。
なお、届出内容の周知を図るため、大規模小売店舗立地法第7条第1項の規定に基づく住民説明会の開催を予定しておりましたが、現在発生している新型コロナウイルス感染症の拡大と、感染防止の観点から説明会の開催を中止し、当該掲示により届出内容を周知させていただきます。

店舗名称	タイヨー新町店	
所在地	霧島市国分新町字山ヶ町980番地 外10筆	
建物設置者	株式会社タイヨー 代表取締役 清川継一郎 鹿児島市南栄三丁目14番地	
変更届出の要旨	<p>(1)大規模小売店舗の施設の配置に関する事項</p> <p>①駐車場の位置及び収容台数</p> <table border="1"><thead><tr><th rowspan="2">駐車場No.</th><th colspan="2">変更前</th><th colspan="2">変更後</th></tr><tr><th>位置</th><th>収容台数</th><th>位置</th><th>収容台数</th></tr></thead><tbody><tr><td>No.1</td><td>A棟南側</td><td>207台</td><td>A棟南側</td><td>175台</td></tr><tr><td>No.2</td><td>A棟南側</td><td>174台</td><td>A棟南側</td><td>65台</td></tr><tr><td>合計</td><td></td><td>381台</td><td></td><td>240台</td></tr></tbody></table> <p>②駐輪場の位置及び収容台数</p> <table border="1"><thead><tr><th rowspan="2">駐輪場No.</th><th colspan="2">変更前</th><th colspan="2">変更後</th></tr><tr><th>位置</th><th>収容台数</th><th>位置</th><th>収容台数</th></tr></thead><tbody><tr><td>駐輪場</td><td>A棟南東側</td><td>65台</td><td>A棟南東側</td><td>25台</td></tr></tbody></table> <p>③荷さばき施設の位置及び面積</p> <table border="1"><thead><tr><th rowspan="2">荷さばき施設No.</th><th colspan="2">変更前</th><th colspan="2">変更後</th></tr><tr><th>位置</th><th>面積</th><th>位置</th><th>面積</th></tr></thead><tbody><tr><td>No.1</td><td>A棟内北西側</td><td>100.0m²</td><td>A棟北西側</td><td>63.0m²</td></tr><tr><td>No.2</td><td>B棟内南東側</td><td>27.0m²</td><td>B棟南東側</td><td>31.5m²</td></tr><tr><td>合計</td><td></td><td>127.0m²</td><td></td><td>94.5m²</td></tr></tbody></table> <p>④廃棄物等の保管施設の位置及び容量</p> <table border="1"><thead><tr><th rowspan="2">廃棄物等保管施設No.</th><th colspan="2">変更前</th><th colspan="2">変更後</th></tr><tr><th>位置</th><th>容量</th><th>位置</th><th>容量</th></tr></thead><tbody><tr><td>廃棄物等保管施設</td><td>A棟内西側</td><td>115m³</td><td>A棟内西側</td><td>34.68m³</td></tr></tbody></table> <p>(2)大規模小売店舗の施設の運営方法に関する事項</p> <p>①荷さばき施設において荷さばきを行うことができる時間帯 (変更前)荷さばき施設：午前6時00分～午後9時00分 (変更後)荷さばき施設：24時間</p>	駐車場No.	変更前		変更後		位置	収容台数	位置	収容台数	No.1	A棟南側	207台	A棟南側	175台	No.2	A棟南側	174台	A棟南側	65台	合計		381台		240台	駐輪場No.	変更前		変更後		位置	収容台数	位置	収容台数	駐輪場	A棟南東側	65台	A棟南東側	25台	荷さばき施設No.	変更前		変更後		位置	面積	位置	面積	No.1	A棟内北西側	100.0m ²	A棟北西側	63.0m ²	No.2	B棟内南東側	27.0m ²	B棟南東側	31.5m ²	合計		127.0m ²		94.5m ²	廃棄物等保管施設No.	変更前		変更後		位置	容量	位置	容量	廃棄物等保管施設	A棟内西側	115m ³	A棟内西側	34.68m ³
駐車場No.	変更前		変更後	
	位置	収容台数	位置	収容台数	
No.1	A棟南側	207台	A棟南側	175台	
No.2	A棟南側	174台	A棟南側	65台	
合計		381台		240台	
駐輪場No.	変更前		変更後	
	位置	収容台数	位置	収容台数	
駐輪場	A棟南東側	65台	A棟南東側	25台	
荷さばき施設No.	変更前		変更後	
	位置	面積	位置	面積	
No.1	A棟内北西側	100.0m ²	A棟北西側	63.0m ²	
No.2	B棟内南東側	27.0m ²	B棟南東側	31.5m ²	
合計		127.0m ²		94.5m ²	
廃棄物等保管施設No.	変更前		変更後	
	位置	容量	位置	容量	
廃棄物等保管施設	A棟内西側	115m ³	A棟内西側	34.68m ³	
変更実施予定日	(1)大規模小売店舗の施設の配置に関する事項：令和3年2月25日 (2)大規模小売店舗の施設の運営方法に関する事項：令和2年6月25日	
届出書の縦覧場所及び縦覧期間	<p>【縦覧場所】鹿児島県 商工労働水産部 商工政策課 【縦覧期間】令和2年7月3日～令和2年11月3日 【鹿児島県HP掲載場所】http://www.pref.kagoshima.jp/af21/sangyo-rodo/syoko/index1.html 【意見書の提出先】鹿児島県 商工労働水産部 商工政策課 TEL：099-286-2931 FAX：099-286-5574</p> <p>※住民の皆様他どなたでも、縦覧が開始されてから4ヶ月以内に鹿児島県に対して、大規模小売店舗を設置する者がその周辺の地域の生活環境の保持のため配慮すべき事項について、意見書を提出することができます。</p>	
○届出の内容に対する照会等変更に関する問い合わせは、下記へお願いします。 株式会社タイヨー 開発部テナント開発課 黒木まで 住所：鹿児島県鹿児島市南栄3-14 TEL：099-268-1225 FAX：099-268-1328	

掲示期間：令和2年11月3日まで

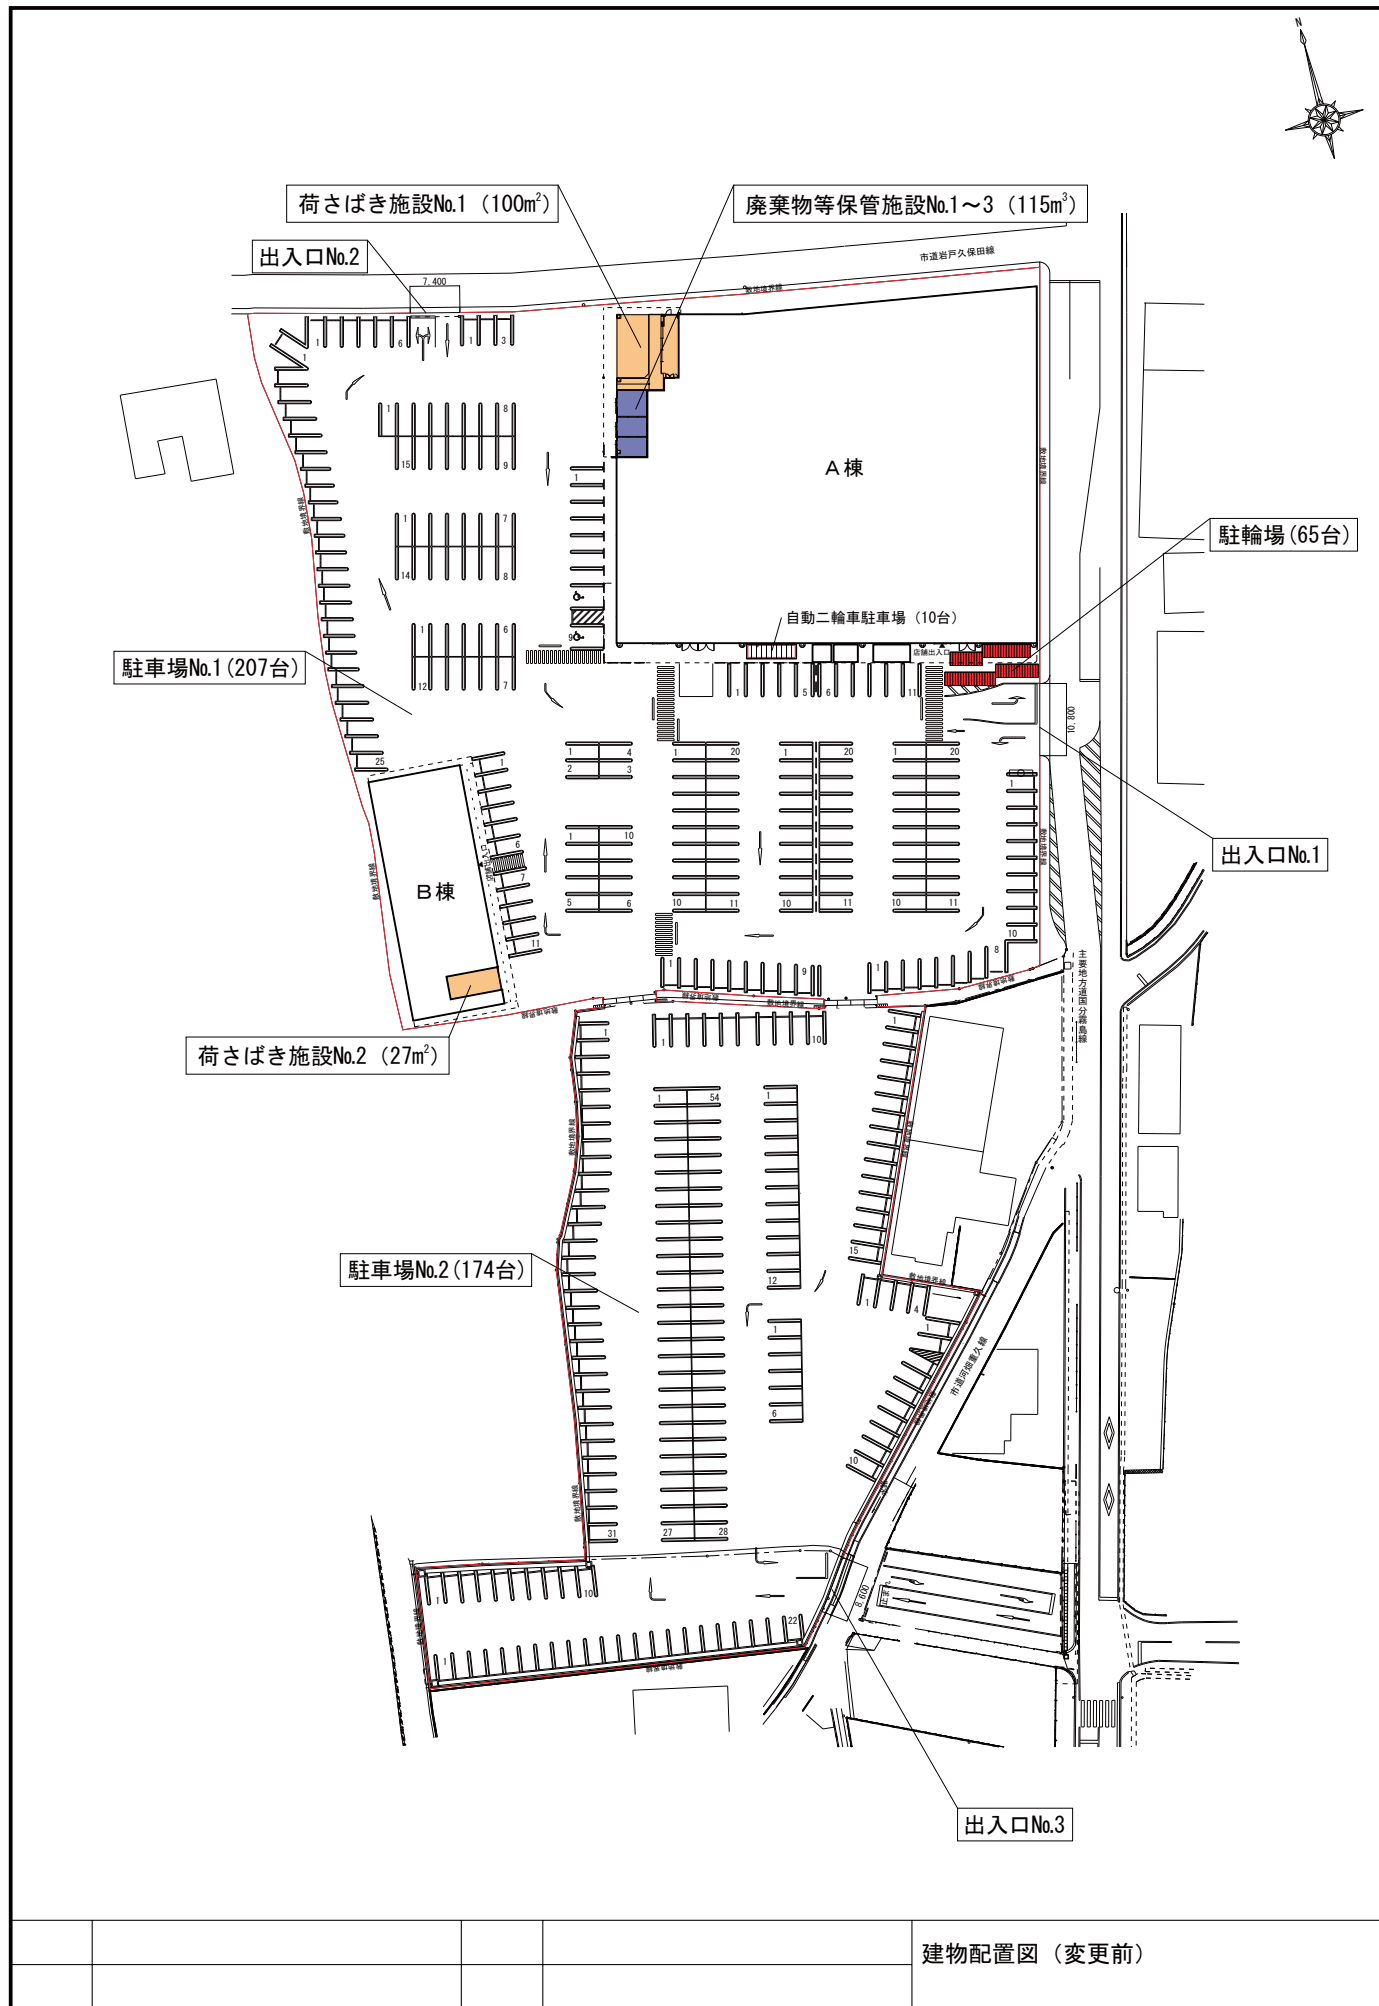

建物配置図 (変更前)

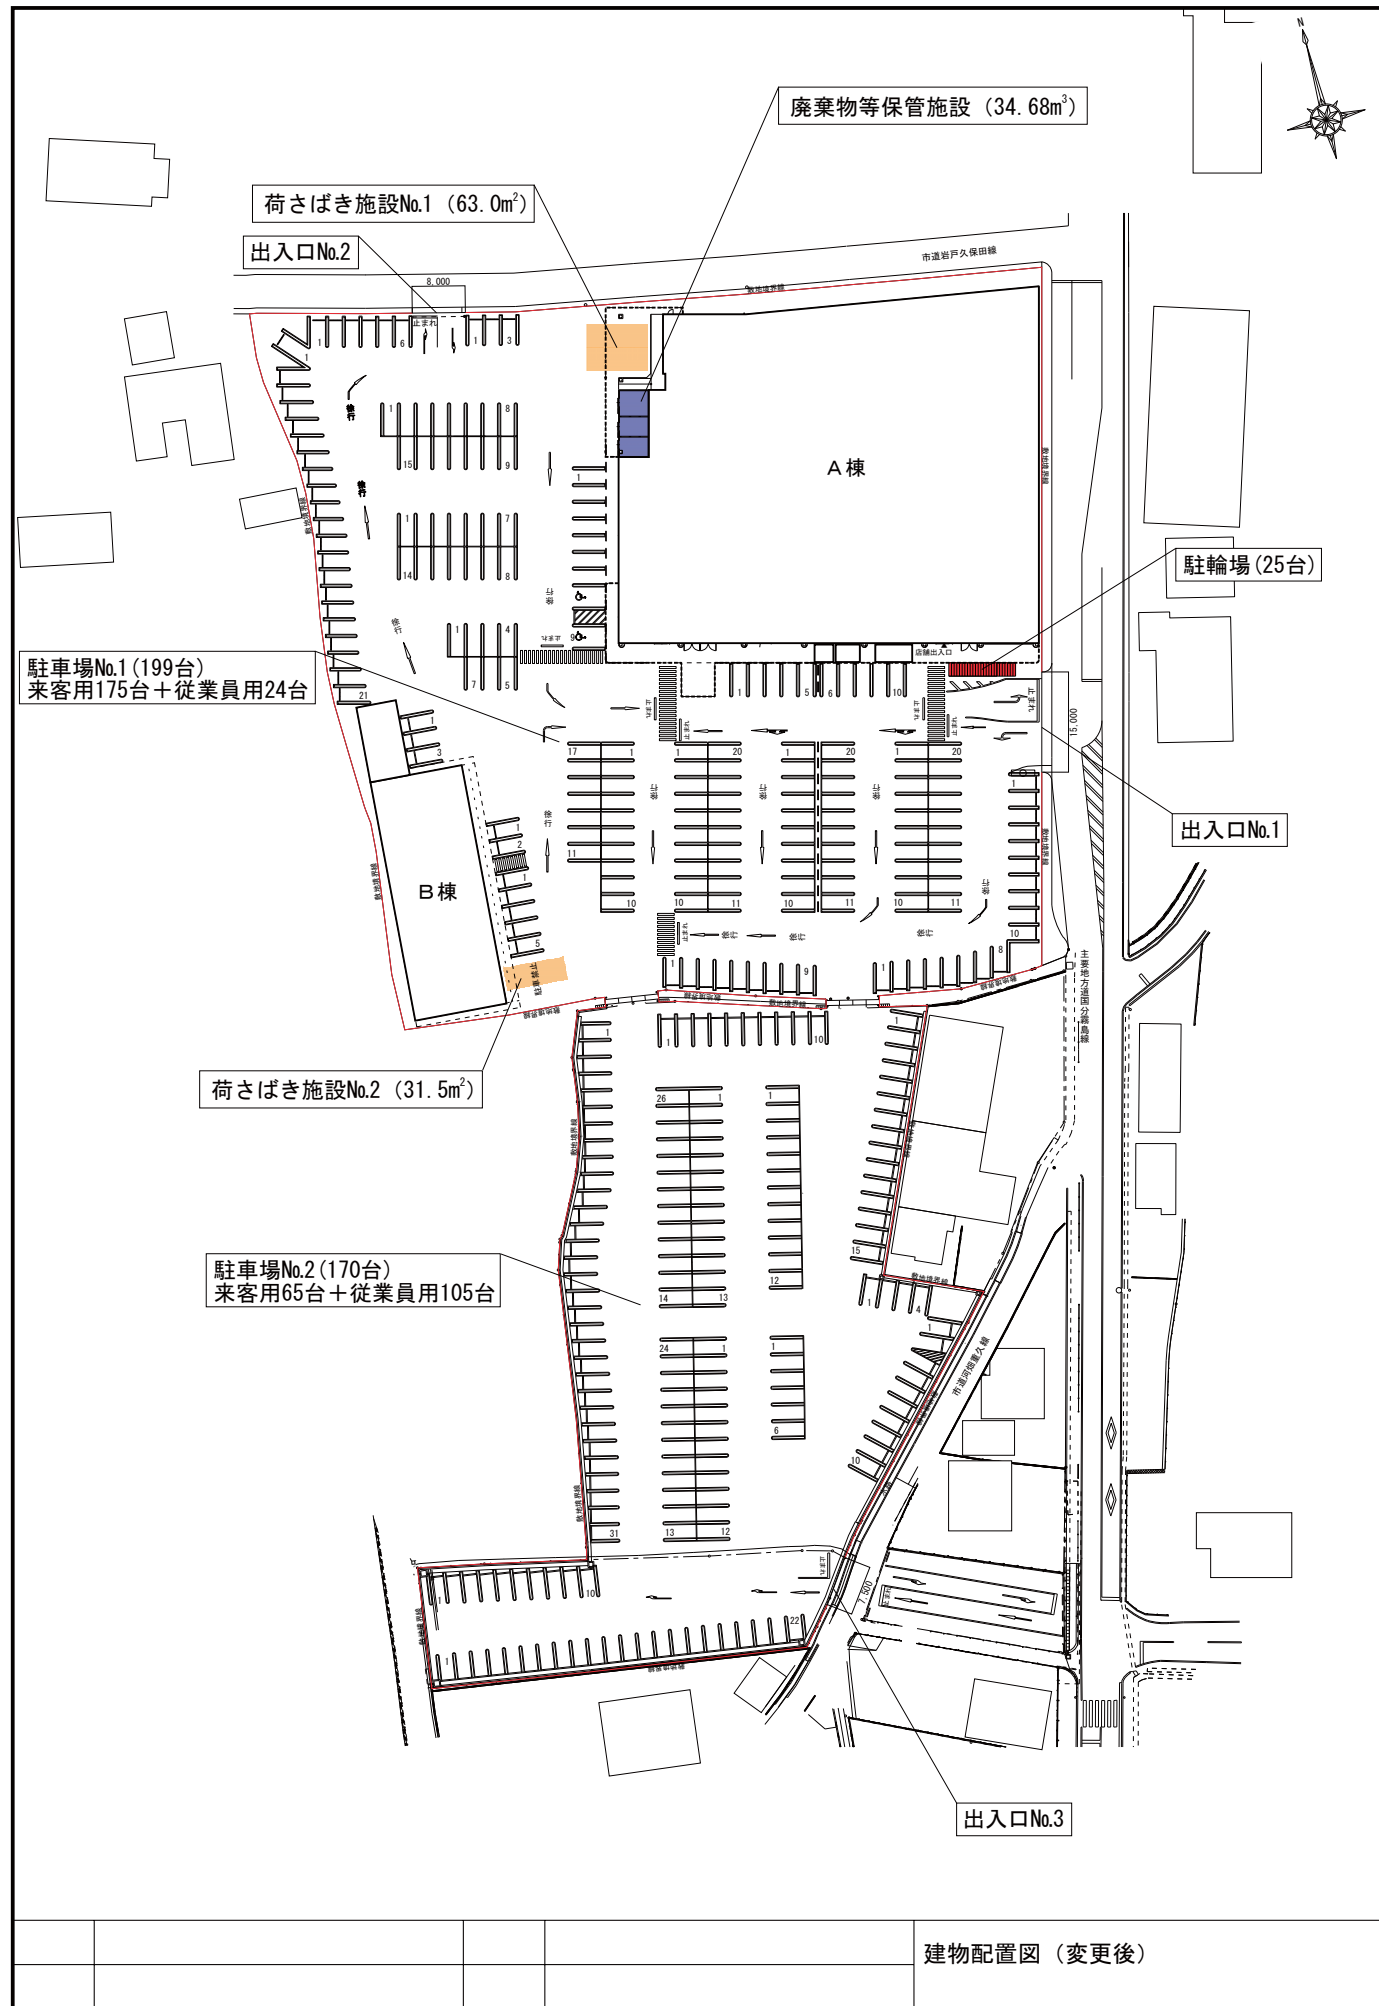

建物配置図 (変更後)