


法面工展開図（2段目） S=1：200

吹付法枠工展開図

（ 2 段目） S=1：200

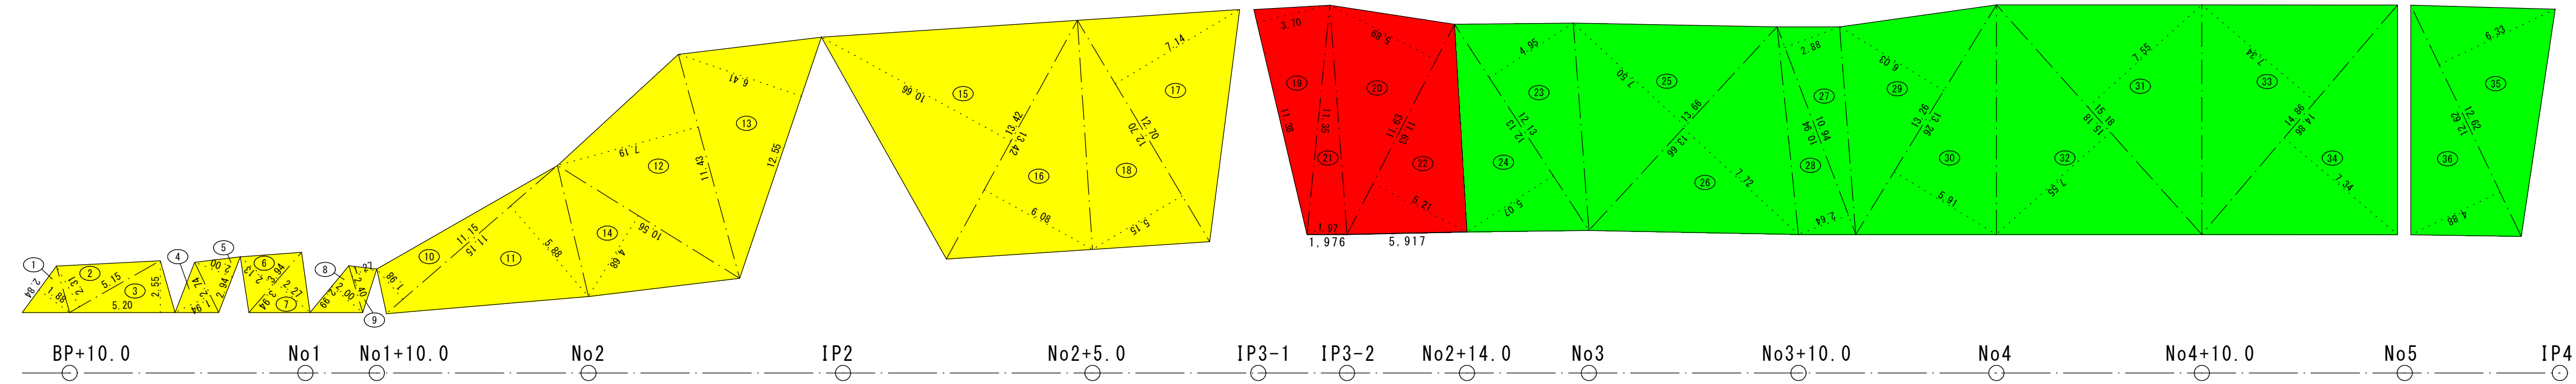

吹付法枠工求積表 2 段目（枠内 植生基材吹付）

番号	底 辺	高 さ	倍 面 積	面 積
1	2.84	1.88	5.3392	2.66960
2	5.15	2.31	11.8965	5.94825
3	5.20	2.55	13.2600	6.63000
4	2.74	1.94	5.3156	2.65780
5	2.94	2.00	5.8800	2.94000
6	3.94	2.13	8.3922	4.19610
7	3.94	2.27	8.9438	4.47190
8	2.99	2.00	5.9800	2.99000
9	2.40	1.27	3.0480	1.52400
10	11.15	1.98	22.0770	11.03850
11	11.15	5.88	65.5620	32.78100
12	11.43	7.19	82.1817	41.09085
13	12.55	6.41	80.4455	40.22275
14	10.56	4.68	49.4208	24.71040
15	13.42	10.66	143.0572	71.52860
16	13.42	6.08	81.5936	40.79680
17	12.70	7.14	90.6780	45.33900
18	12.70	5.15	65.4050	32.70250
19	11.38	3.70	42.1060	21.05300
20	11.63	5.89	68.5007	34.25035
21	11.35	1.97	22.3595	11.17975
22	11.63	5.21	60.5923	30.29615
23	12.13	4.95	60.0435	30.02175
24	12.13	5.07	61.4991	30.74955
25	13.66	7.50	102.4500	51.22500
26	13.66	7.72	105.4552	52.72760
27	10.94	2.88	31.5072	15.75360
28	10.94	2.64	28.8816	14.44080
29	13.26	6.03	79.9578	39.97890
30	13.26	5.91	78.3666	39.18330
31	15.18	7.55	114.6090	57.30450
32	15.18	7.55	114.6090	57.30450
33	14.86	7.34	109.0724	54.53620
34	14.86	7.34	109.0724	54.53620
35	12.62	6.33	79.8846	39.94230
36	12.62	4.88	61.5856	30.79280
37	13.95	4.70	65.5650	32.78250
38	13.95	4.98	69.4710	34.73550
39	13.19	7.90	104.2010	52.10050
40	13.19	7.90	104.2010	52.10050
41	10.74	4.78	51.3372	25.66860
42	10.74	4.62	49.6188	24.80940
43	10.27	3.79	38.9233	19.46165
44	10.27	3.76	38.6152	19.30760
45	10.71	5.55	59.4405	29.72025
46	10.71	3.60	38.5560	19.27800
47	14.31	7.13	102.0303	51.01515
48	14.31	7.08	101.3148	50.65740
49	10.00	3.36	33.6000	16.80000
50	10.00	5.02	50.2000	25.10000
合 計				1,493.05135
敷 地 面 積				1,493.05 m2


すり付け工求積表 2 段目（枠内 植生基材吹付）

番号	底 辺	高 さ	倍 面 積	面 積
51	9.82	3.04	29.8528	14.92640
52	10.71	4.27	45.7317	22.86585
53	5.40	2.33	12.5820	6.29100
合 計				44.08325
敷 地 面 積				44.08 m2

R8-1工区


吹付法枠工求積表 2 段目（枠内 植生基材吹付）

番号	底 辺	高 さ	倍 面 積	面 積
19	11.38	3.70	42.1060	21.05300
20	11.63	5.89	68.5007	34.25035
21	11.35	1.97	22.3595	11.17975
22	11.63	5.21	60.5923	30.29615
合 計				99.77925

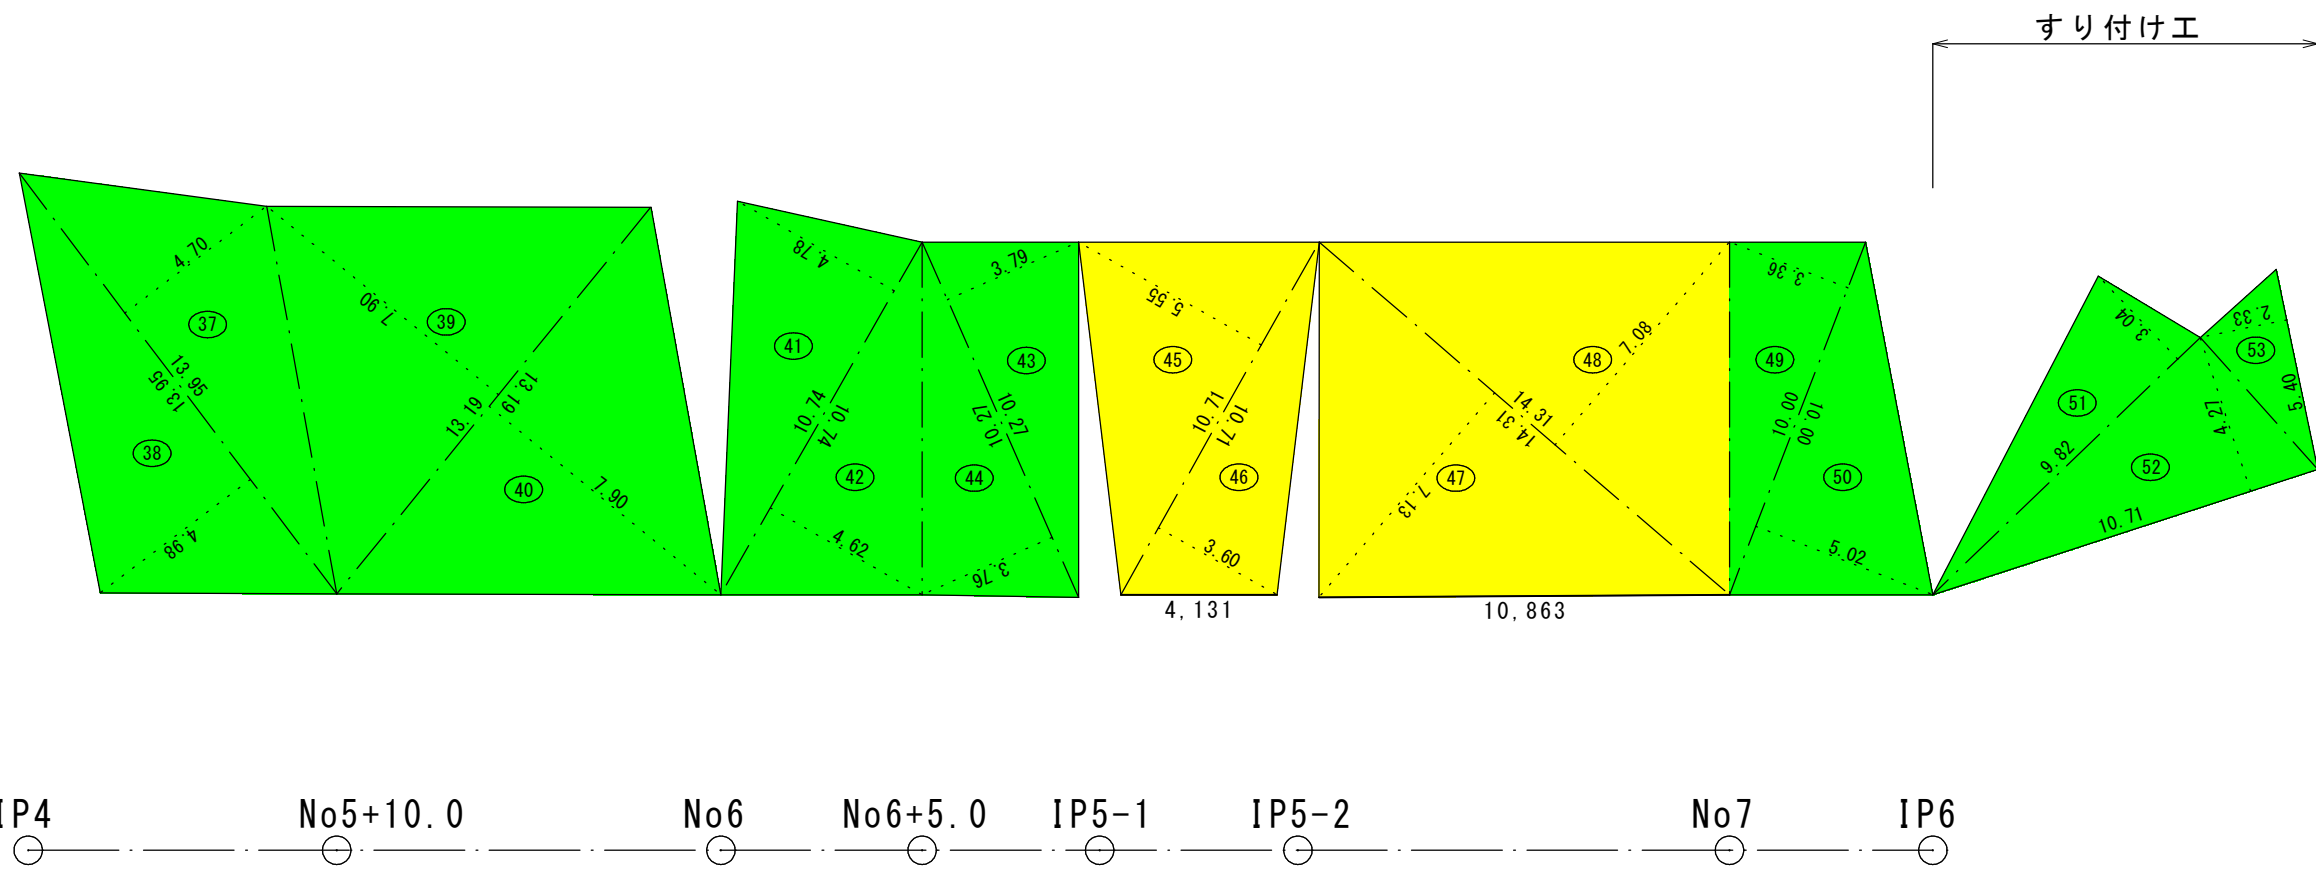

参考図

S=1：400

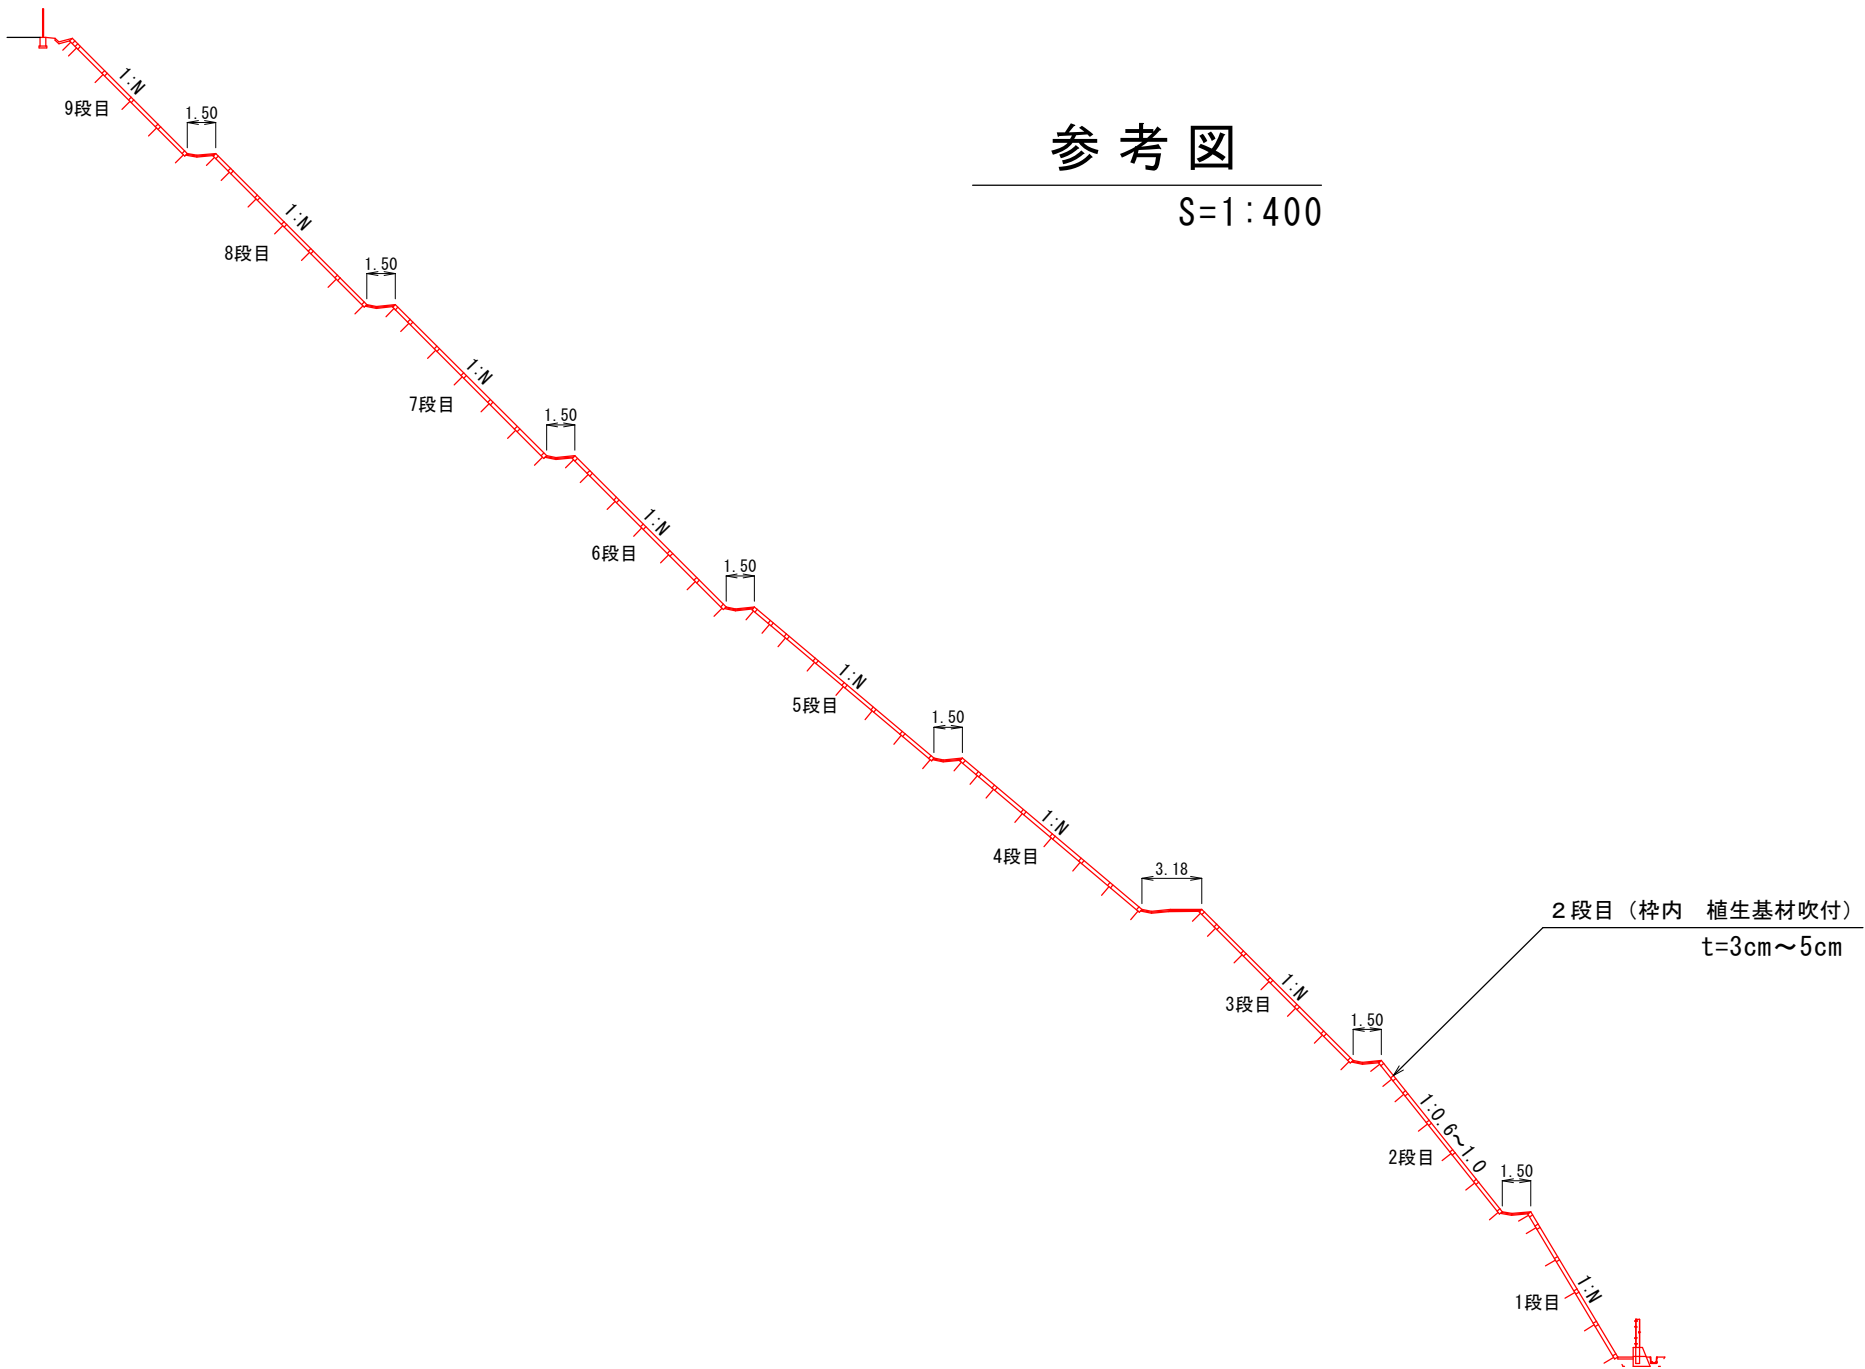



実施設計書

鹿 児 島 県	
工 事 名	令和8年度 大規模特定砂防等(急傾斜)工事(小野町1地区R8-1工区)
急傾斜名	小野町1地区
工事箇所	鹿児島 市 小野 町
図面種類	法面工展開図（2段目）
縮 尺	S=1：200
図面番号	全 18 葉 第 10 号

法面工展開図（3段目） S=1：200

吹付法枠工展開図

（3 段目） S=1：200

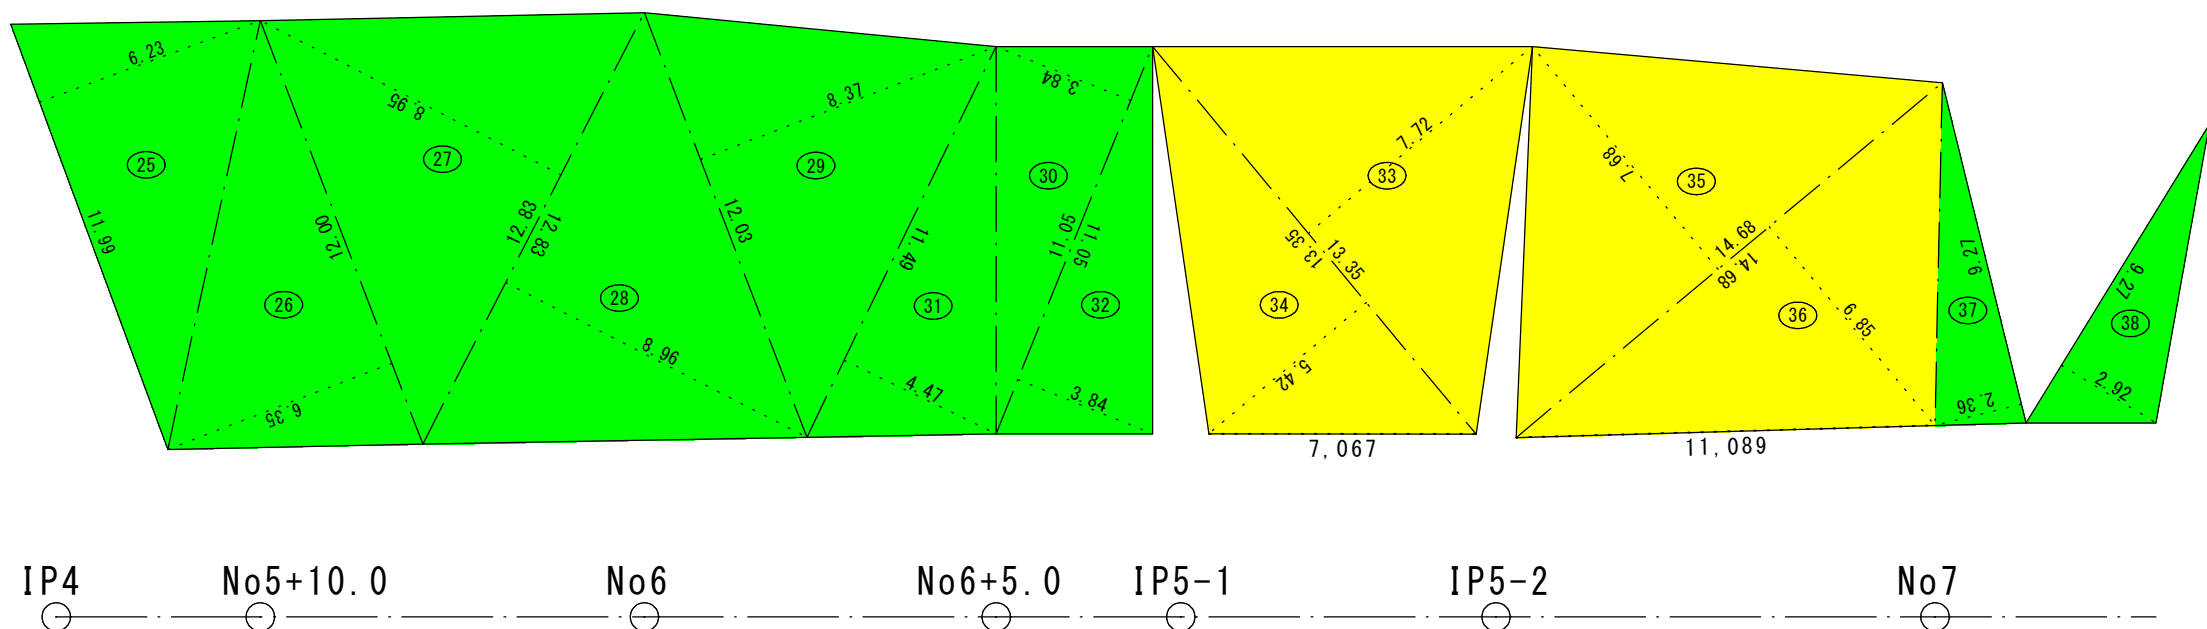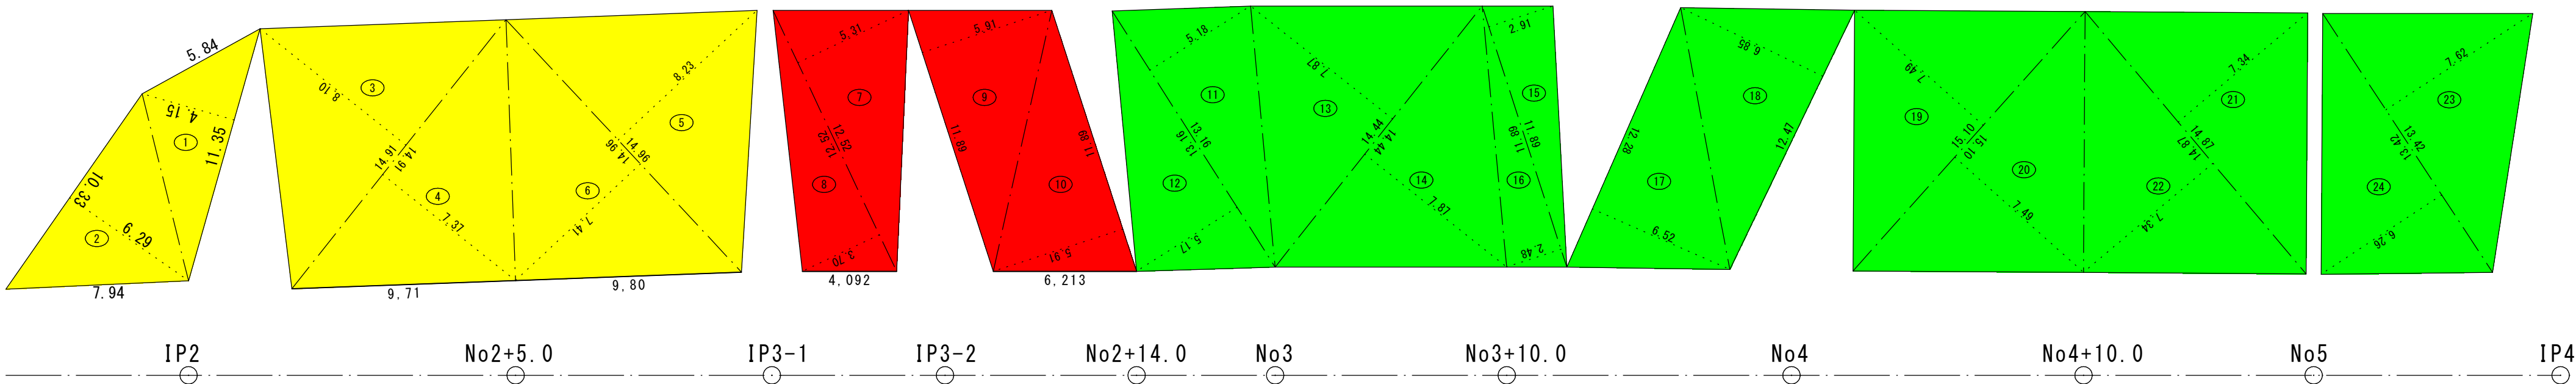

吹付法枠工求積表 3 段目（枠内 植生基材吹付）

番号	底 辺	高 さ	倍 面 積	面 積
1	11.35	4.15	47.1025	23.55125
2	10.33	6.29	64.9757	32.48785
3	14.91	8.10	120.7710	60.38550
4	14.91	7.37	109.8867	54.94335
5	14.96	8.23	123.1208	61.56040
6	14.96	7.41	110.8536	55.42680
7	12.52	5.31	66.4812	33.24060
8	12.52	3.70	46.3240	23.16200
9	11.89	5.91	70.2699	35.13495
10	11.89	5.91	70.2699	35.13495
11	13.16	5.18	68.1688	34.08440
12	13.16	5.17	68.0372	34.01860
13	14.44	7.87	113.6428	56.82140
14	14.44	7.87	113.6428	56.82140
15	11.89	2.91	34.5999	17.29995
16	11.89	2.48	29.4872	14.74360
17	12.28	6.52	80.0656	40.03280
18	12.47	6.85	85.4195	42.70975
19	15.10	7.49	113.0990	56.54950
20	15.10	7.49	113.0990	56.54950
21	14.87	7.34	109.1458	54.57290
22	14.87	7.34	109.1458	54.57290
23	13.42	7.62	102.2604	51.13020
24	13.42	6.26	84.0092	42.00460
25	11.99	6.23	74.6977	37.34885
26	12.00	6.35	76.2000	38.10000
27	12.83	8.95	114.8285	57.41425
28	12.83	8.96	114.9568	57.47840
29	12.03	8.37	100.6911	50.34555
30	11.05	3.84	42.4320	21.21600
31	11.49	4.47	51.3603	25.68015
32	11.05	3.84	42.4320	21.21600
33	13.35	7.72	103.0620	51.53100
34	13.35	5.42	72.3570	36.17850
35	14.68	7.68	112.7424	56.37120
36	14.68	6.85	100.5580	50.27900
37	9.27	2.36	21.8772	10.93860
38	9.27	2.92	27.0684	13.53420
合 計				1,554.57085
敷地面積				1,554.57 m2


R8-1工区

吹付法枠工求積表 3 段目（枠内 植生基材吹付）

番号	底 辺	高 さ	倍 面 積	面 積
7	12.52	5.31	66.4812	33.24060
8	12.52	3.70	46.3240	23.16200
9	11.89	5.91	70.2699	35.13495
10	11.89	5.91	70.2699	35.13495
合 計				126.67250

参考図

S=1：400

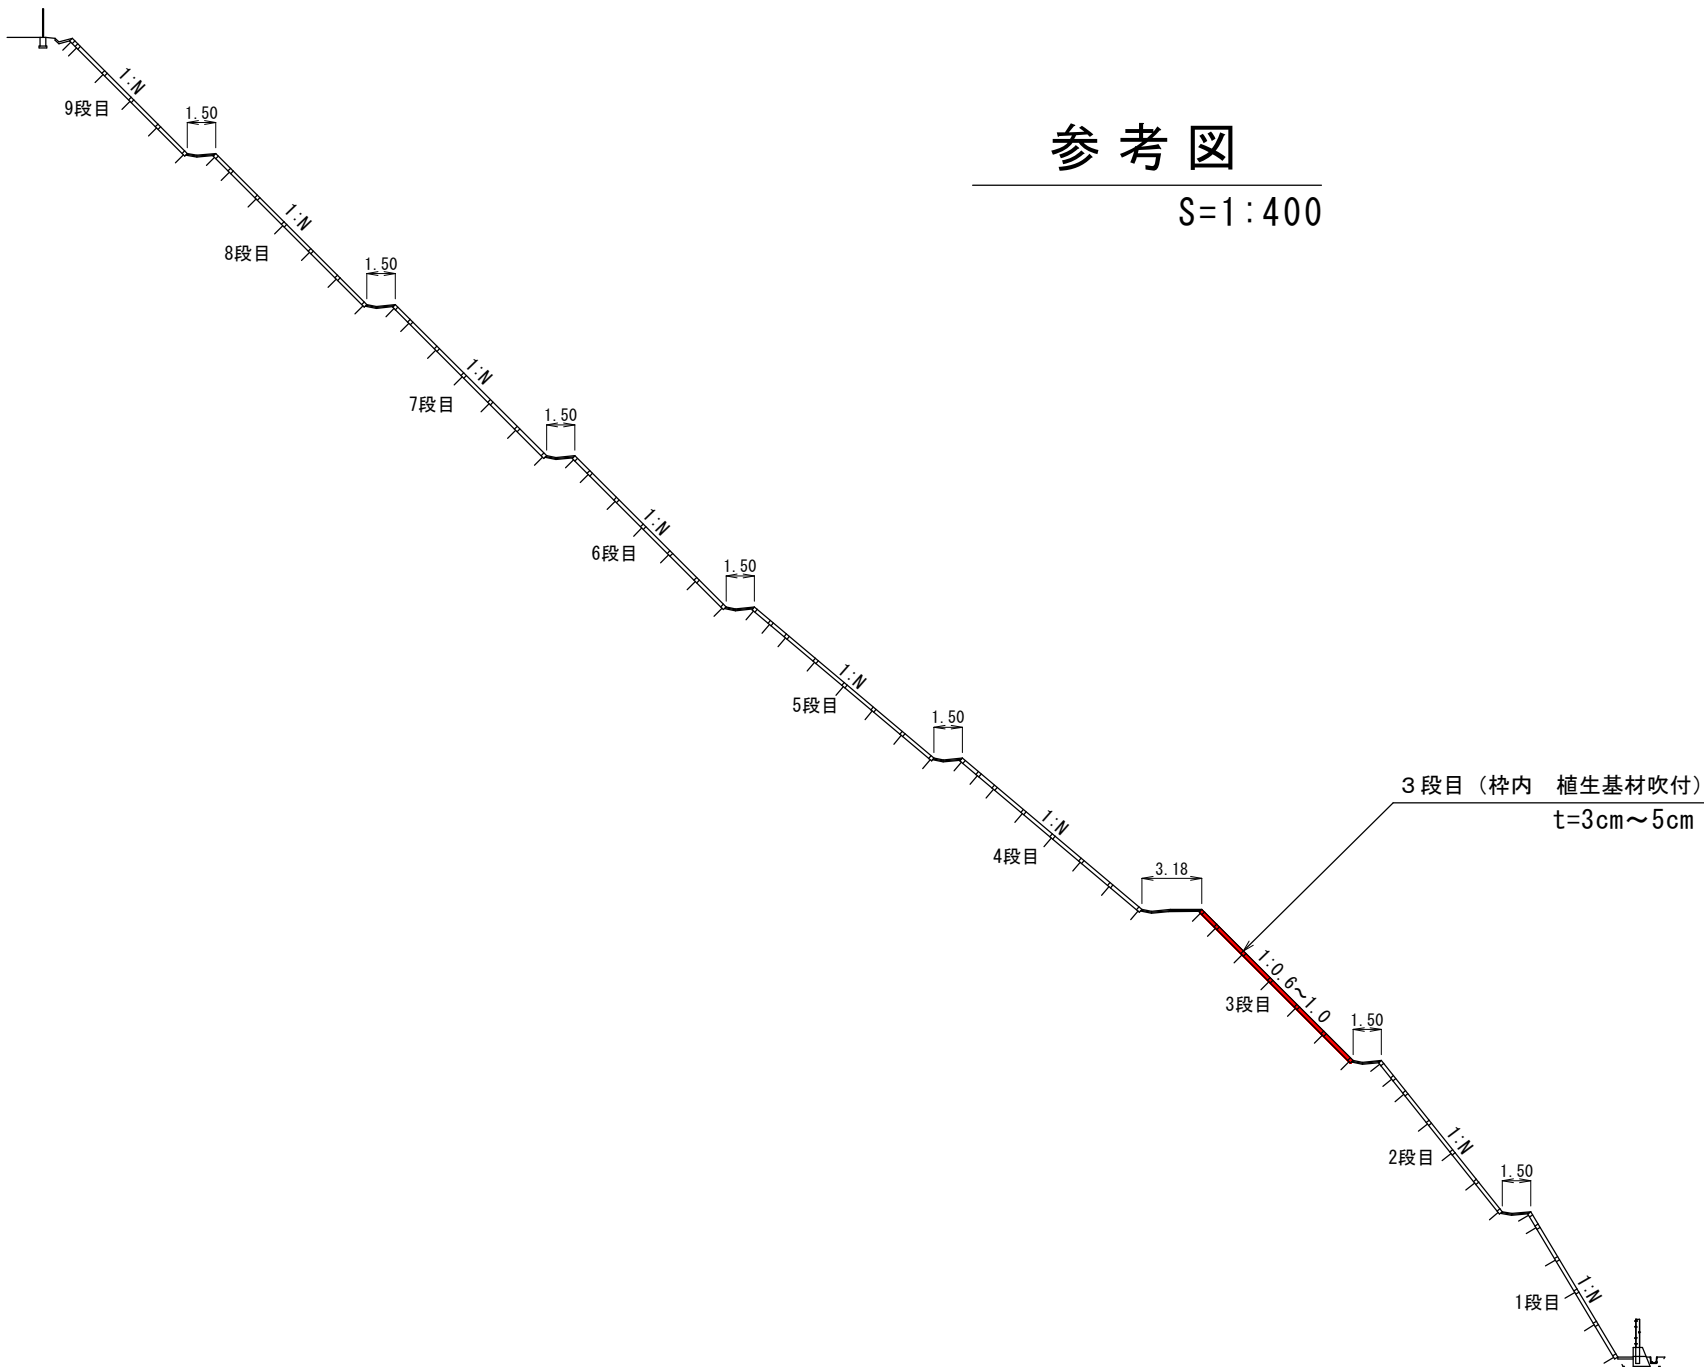


実施設計書

鹿 児 島 県	
工 事 名	令和8年度 大規模特定砂防等(急傾斜)工事(小野町1地区R8-1工区)
急傾斜名	小野町1地区
工事箇所	鹿児島 市 小野 町
図面種類	法面工展開図（3段目）
縮 尺	S=1：200
図面番号	全 18 葉 第 11 号

法面工展開図（4段目） S=1:200

吹付法枠工展開図
（4段目） S=1:200

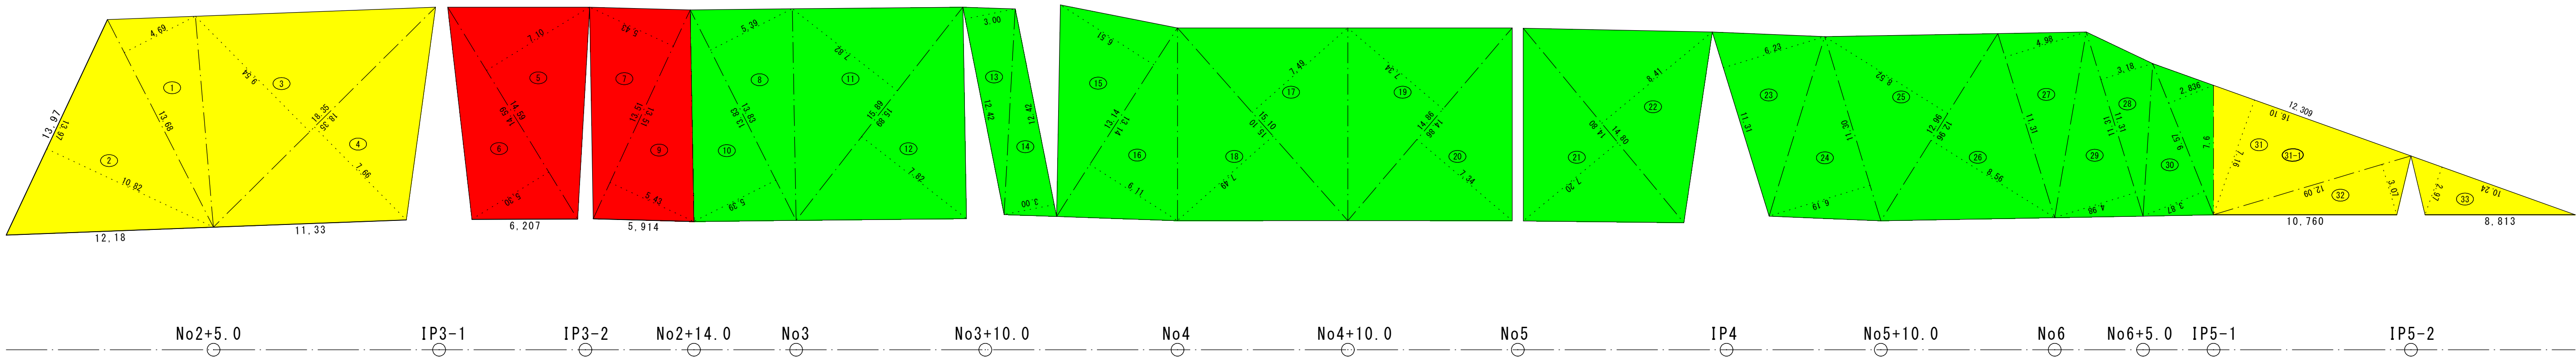

R8-1工区


吹付法枠工求積表 4段目（枠内 植生基材吹付）

番号	底辺	高さ	倍面積	面積
5	14.59	7.10	103.5890	51.79450
6	14.59	5.30	77.3270	38.66350
7	13.51	5.43	73.3593	36.67965
9	13.51	5.43	73.3593	36.67965
合計				163.81730

吹付法枠工求積表 4段目（枠内 植生基材吹付）

番号	底辺	高さ	倍面積	面積
1	13.68	4.69	64.1592	32.07960
2	13.97	10.82	151.1554	75.57770
3	18.35	9.54	175.0590	87.52950
4	18.35	7.66	140.5610	70.28050
5	14.59	7.10	103.5890	51.79450
6	14.59	5.30	77.3270	38.66350
7	13.51	5.43	73.3593	36.67965
8	13.83	5.39	74.5437	37.27185
9	13.51	5.43	73.3593	36.67965
10	13.83	5.39	74.5437	37.27185
11	15.89	7.82	124.2598	62.12990
12	15.89	7.82	124.2598	62.12990
13	12.42	3.00	37.2600	18.63000
14	12.42	3.00	37.2600	18.63000
15	13.14	6.51	85.5414	42.77070
16	13.14	6.11	80.2854	40.14270
17	15.10	7.49	113.0990	56.54950
18	15.10	7.49	113.0990	56.54950
19	14.86	7.34	109.0724	54.53620
20	14.86	7.34	109.0724	54.53620
21	14.80	7.20	106.5600	53.28000
22	14.80	8.41	124.4680	62.23400
23	11.31	6.23	70.4613	35.23065
24	11.30	6.19	69.9470	34.97350
25	12.96	8.52	110.4192	55.20960
26	12.96	8.56	110.9376	55.46880
27	11.31	4.98	56.3238	28.16190
28	11.31	3.18	35.9658	17.98290
29	11.31	4.98	56.3238	28.16190
30	9.57	3.87	37.0359	18.51795
31	16.10	7.16	115.2760	57.63800
32	12.09	3.07	37.1163	18.55815
33	10.24	2.97	30.4128	15.20640
合計				1,451.05665
敷地面積				1,451.05 m2

参考図
S=1:400

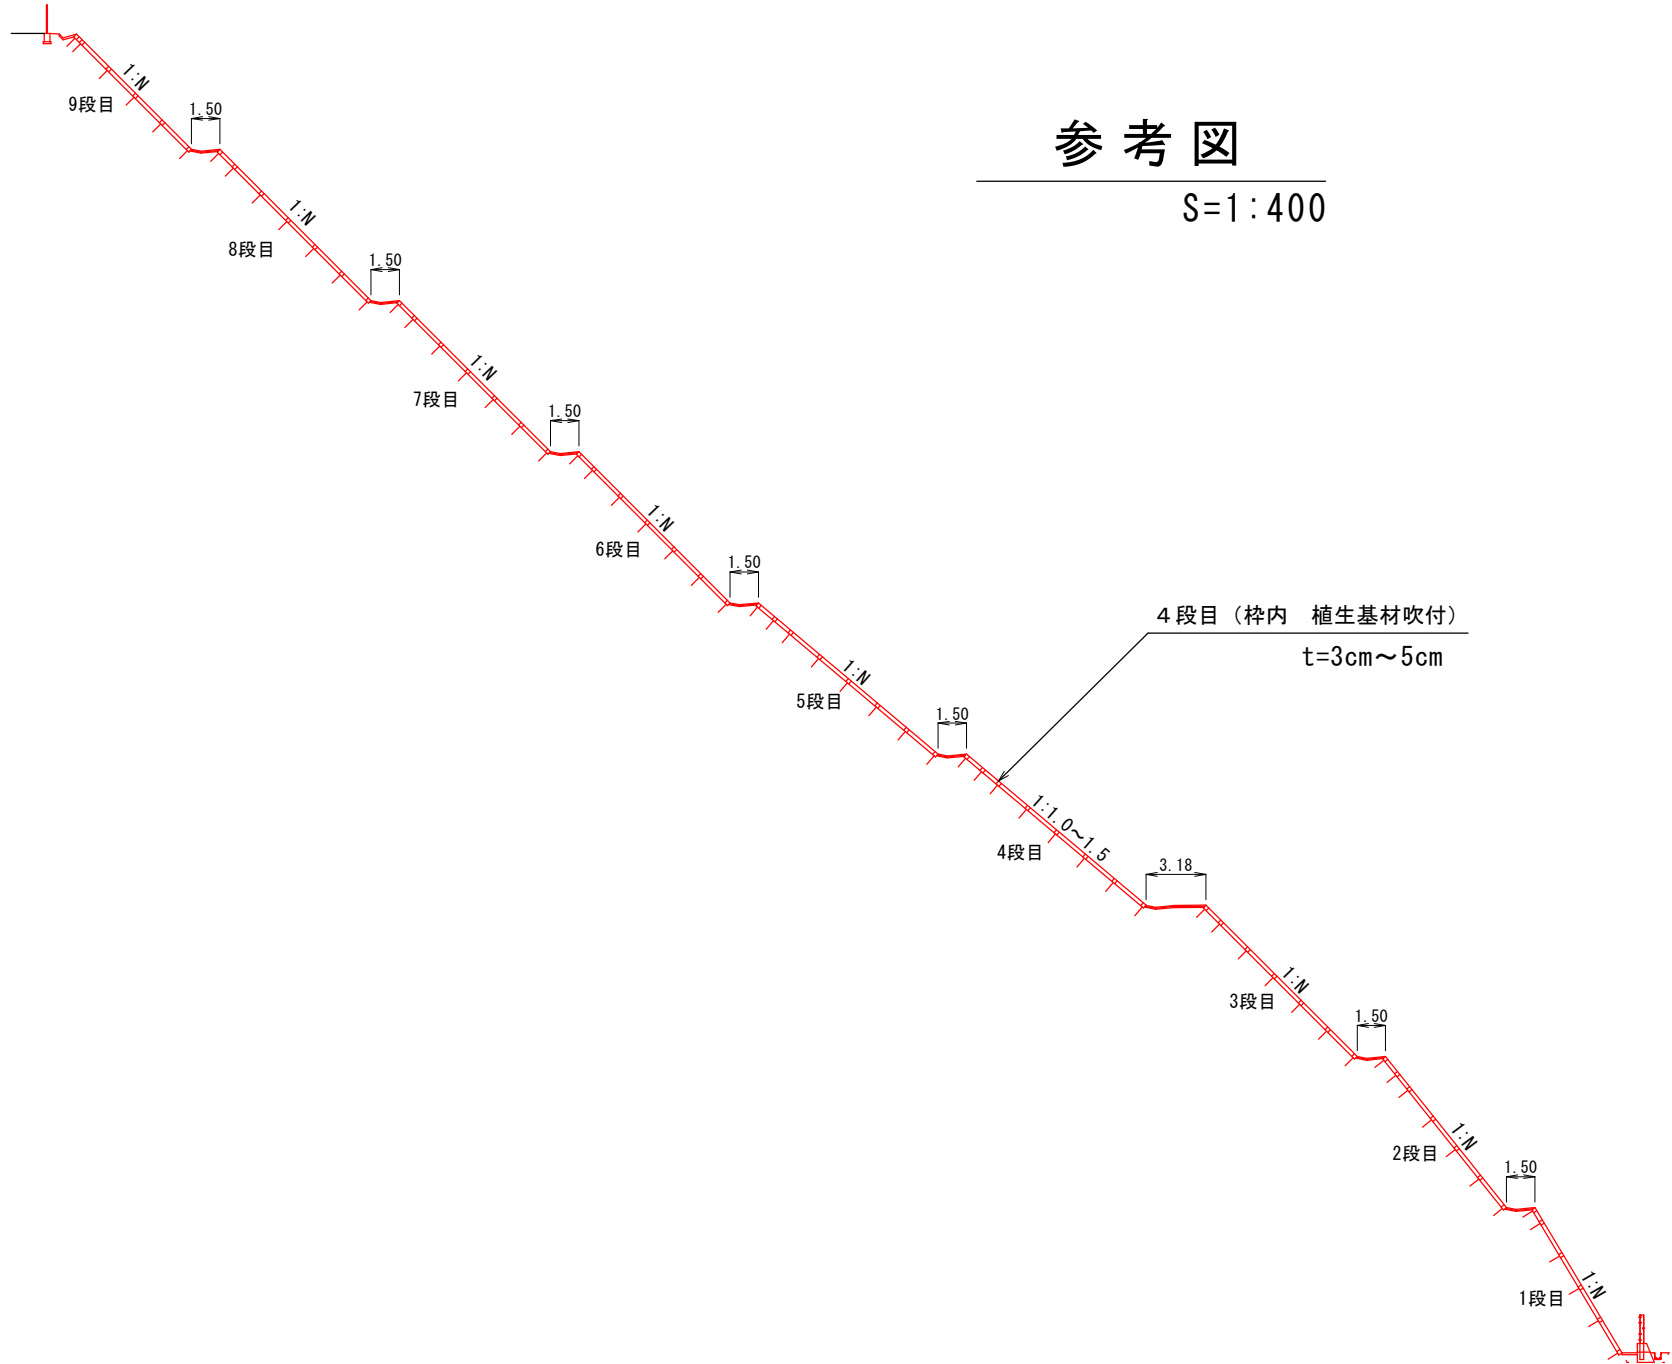


実施設計書

鹿児島県	
工事名	令和8年度 大規模特定砂防等(急傾斜)工事(小野町1地区R8-1工区)
急傾斜名	小野町1地区
工事箇所	鹿児島市 小野町
図面種類	法面工展開図（4段目）
縮尺	S=1:200
図面番号	全 18 葉 第 12 号

法面工展開図 (5段目) S=1:200


吹付法枠工展開図

(5 段 目) S=1:200

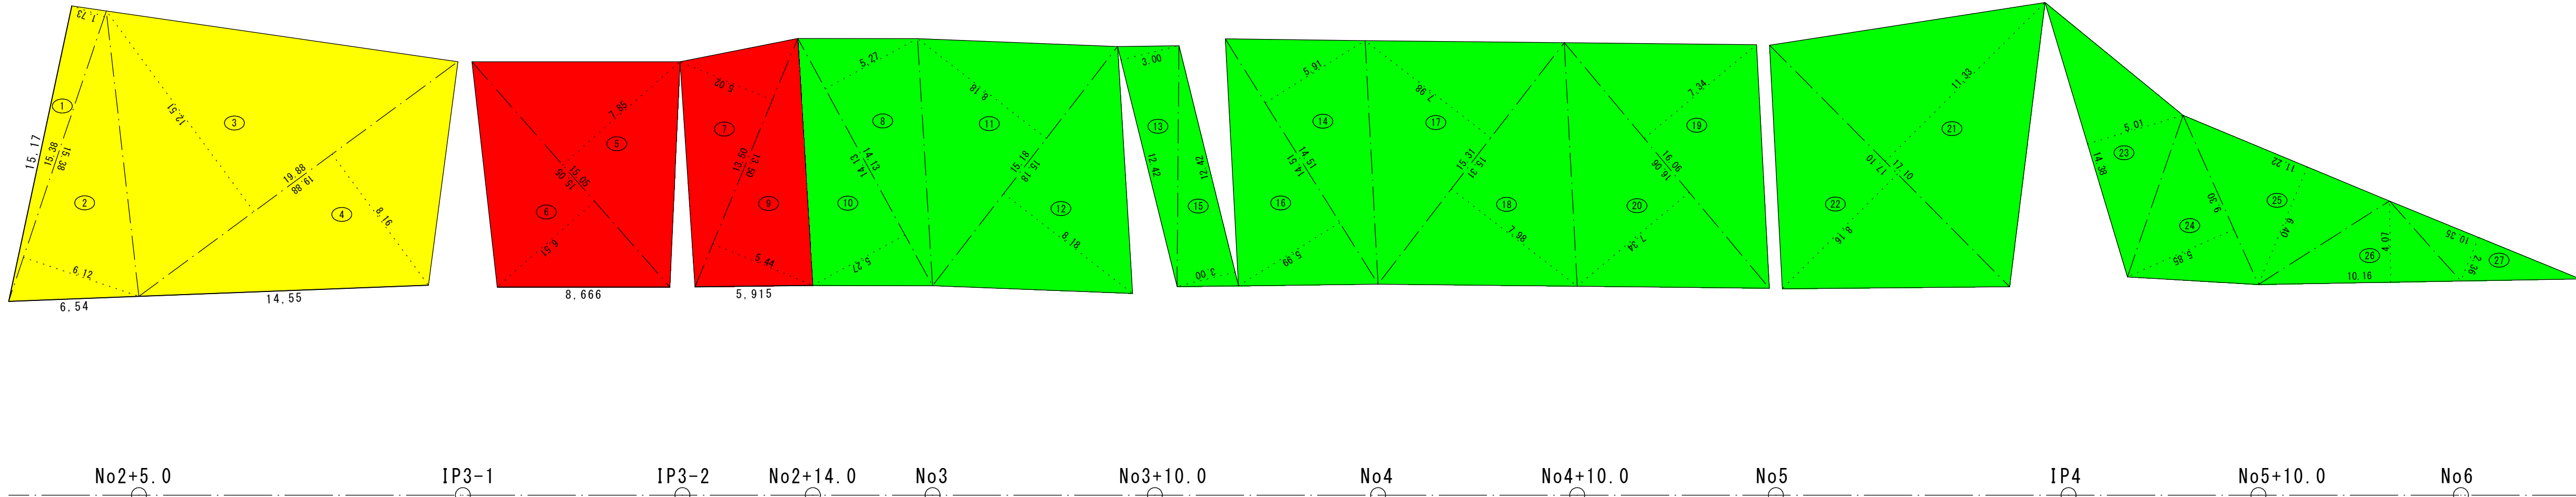

参考図

$S=1:40$

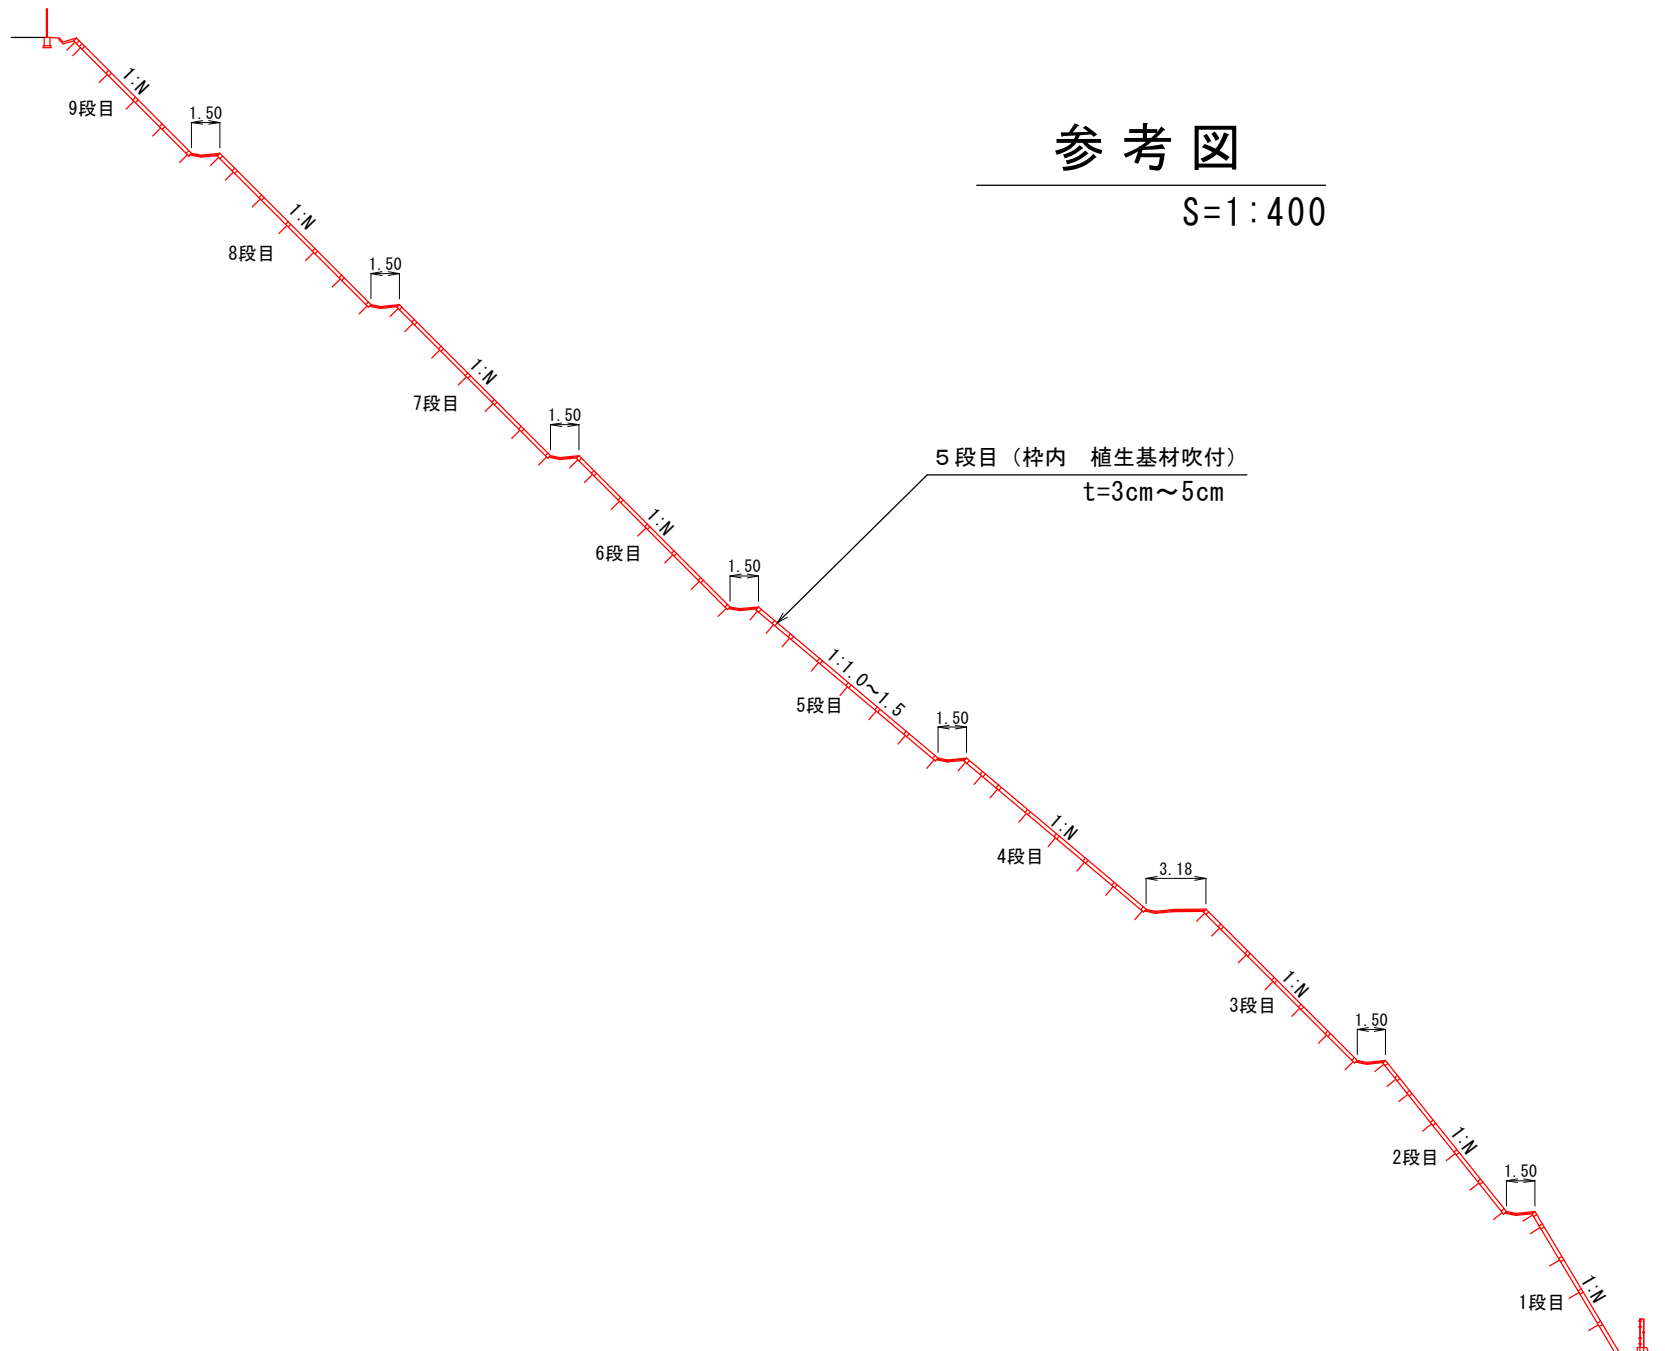

R8-1工区

吹付法 桧工求積表 5 段目 (桧内 植生基材吹付)

番号	底 辺	高 さ	倍 面 積	面 積
5	15.05	7.85	118.1425	59.07125
6	15.05	6.51	97.9755	48.98775
7	13.50	5.02	67.7700	33.88500
9	13.50	5.44	73.4400	36.72000
合 計				178.66400


吹付法柁工求積表 5 段目 (柁内 植生基材吹付)

番号	底 辺	高 さ	倍 面 積	面 積
1	15.38	1.73	26.6074	13.30370
2	15.38	6.12	94.1256	47.06280
3	19.88	12.51	248.6988	124.34940
4	19.88	8.16	162.2208	81.11040
5	15.05	7.85	118.1425	59.07125
6	15.05	6.51	97.9755	48.98775
7	13.50	5.02	67.7700	33.88500
8	14.13	5.27	74.4651	37.23255
9	13.50	5.44	73.4400	36.72000
10	14.13	5.27	74.4651	37.23255
11	15.18	8.18	124.1724	62.08620
12	15.18	8.18	124.1724	62.08620
13	12.42	3.00	37.2600	18.63000
14	14.51	5.91	85.7541	42.87705
15	12.42	3.00	37.2600	18.63000
16	14.51	5.99	86.9149	43.45745
17	15.31	7.98	122.1738	61.08690
18	15.31	7.98	122.1738	61.08690
19	16.06	7.34	117.8804	58.94020
20	16.06	7.34	117.8804	58.94020
21	17.10	11.33	193.7430	96.87150
22	17.10	8.16	139.5360	69.76800
23	14.38	5.01	72.0438	36.02190
24	9.30	5.85	54.4050	27.20250
25	11.22	6.40	71.8080	35.90400
26	10.16	4.07	41.3512	20.67560
27	10.35	2.36	24.4260	12.21300
合 計				1,305.43300
敷 地 面 積				1,205.433-2

実施設計書

鹿 児 島 県	
工 事 名	令和8年度 大規模特定砂防等(急傾斜)工事(小野町1地区R8-1工区)
急傾斜名	小野町1地区
工事箇所	鹿児島 市 小野 町
図面種類	法面工展開図 (5段目)
縮 尺	S=1:200
図面番号	全 18 葉 第 13 号

法面工展開図（6段目・7段目） S=1:200

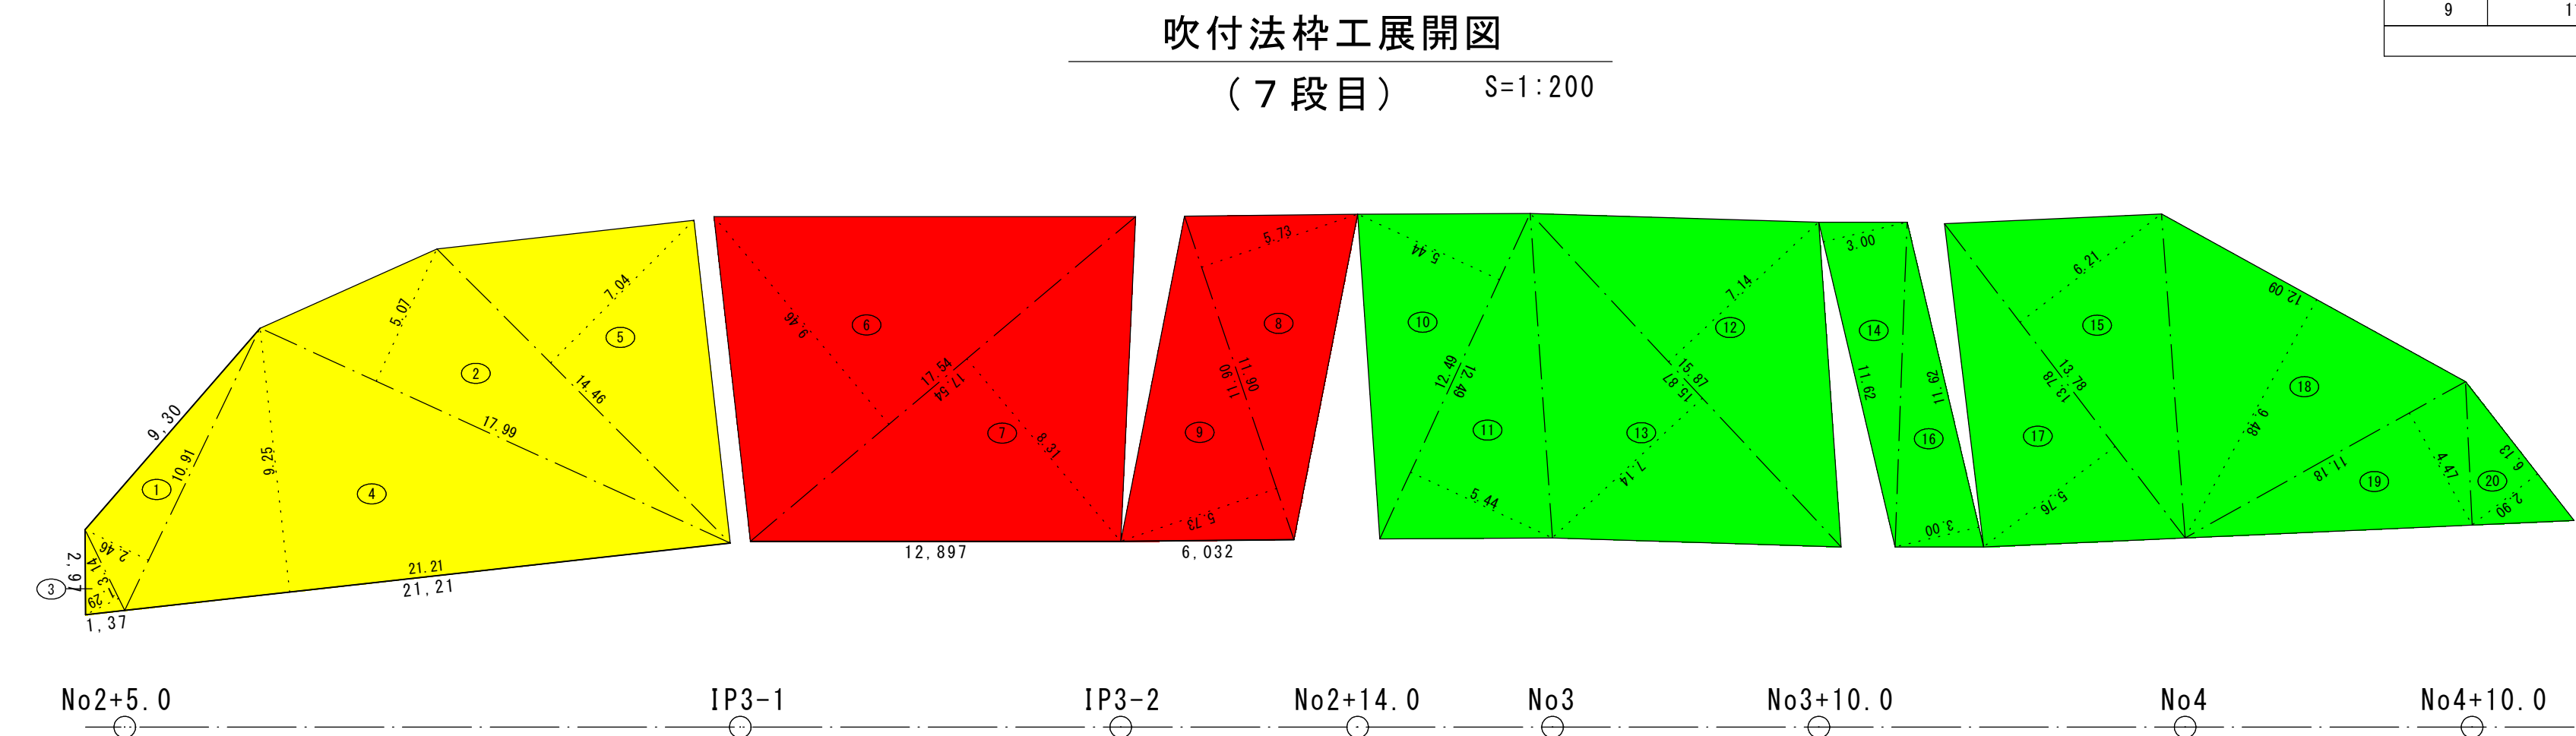


R8-1工区

吹付法枠工求積表 7段目（枠内 植生基材吹付）

番号	底 辺	高 さ	倍 面 積	面 積
6	17.54	9.46	165.9284	82.96420
7	17.54	8.31	145.7574	72.87870
8	11.90	5.73	68.1870	34.09350
9	11.90	5.73	68.1870	34.09350
合 計				224.02990

吹付法枠工求積表 7段目（枠内 植生基材吹付）

番号	底 辺	高 さ	倍 面 積	面 積
1	10.91	2.46	26.8386	13.41930
2	17.99	5.07	91.2093	45.60465
3	3.14	1.29	4.0506	2.02530
4	21.21	9.25	196.1925	98.09625
5	14.46	7.04	101.7984	50.89920
6	17.54	9.46	165.9284	82.96420
7	17.54	8.31	145.7574	72.87870
8	11.90	5.73	68.1870	34.09350
9	11.90	5.73	68.1870	34.09350
10	12.49	5.44	67.9456	33.97280
11	12.49	5.44	67.9456	33.97280
12	15.87	7.14	113.3118	56.65590
13	15.87	7.14	113.3118	56.65590
14	11.62	3.00	34.8600	17.43000
15	13.78	6.21	85.5738	42.78690
16	11.62	3.00	34.8600	17.43000
17	13.78	5.76	79.3728	39.68640
18	12.09	9.48	114.6132	57.30660
19	11.18	4.47	49.9746	24.98730
20	6.13	2.90	17.7770	8.88850
合 計				823.84770
敷 地 面 積				823.84 m2

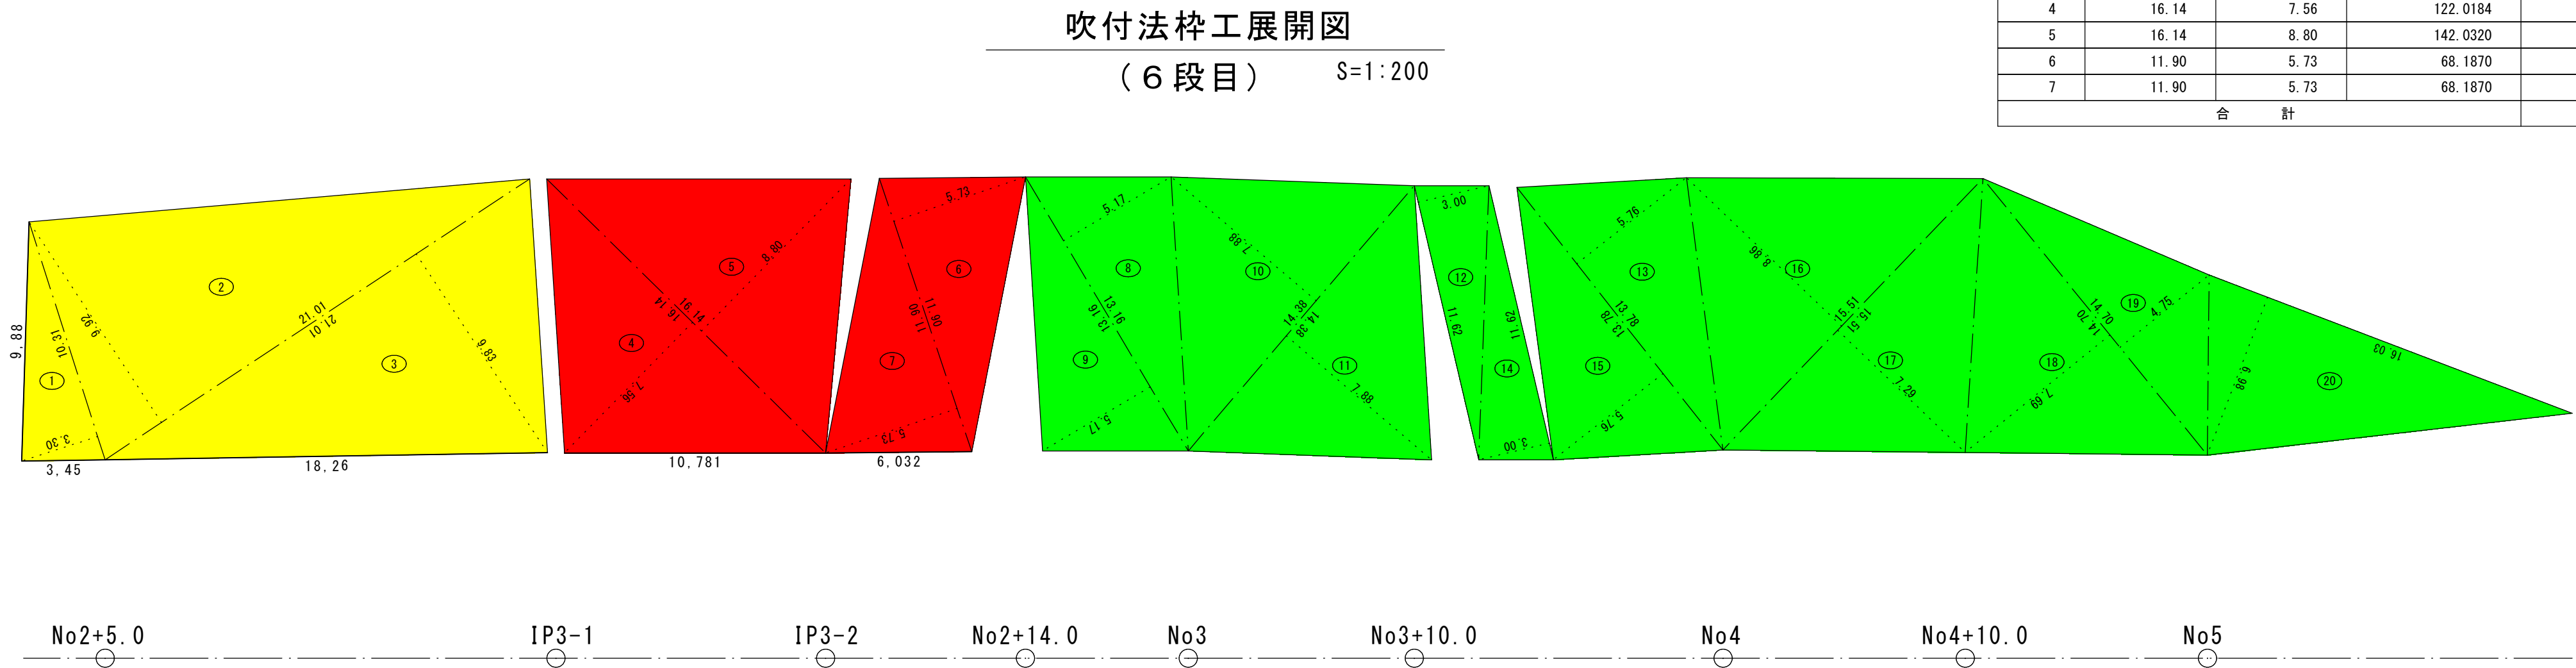

R8-1工区

吹付法枠工求積表 6段目（枠内 植生基材吹付）


番号	底 辺	高 さ	倍 面 積	面 積
4	16.14	7.56	122.0184	61.00920
5	16.14	8.80	142.0320	71.01600
6	11.90	5.73	68.1870	34.09350
7	11.90	5.73	68.1870	34.09350
合 計				200.21220

吹付法枠工求積表 6段目（枠内 植生基材吹付）

番号	底 辺	高 さ	倍 面 積	面 積
1	10.31	3.30	34.0230	17.01150
2	21.01	9.92	208.4192	104.20960
3	21.01	9.83	206.5283	103.26415
4	16.14	7.56	122.0184	61.00920
5	16.14	8.80	142.0320	71.01600
6	11.90	5.73	68.1870	34.09350
7	11.90	5.73	68.1870	34.09350
8	13.16	5.17	68.0372	34.01860
9	13.16	5.17	68.0372	34.01860
10	14.38	7.88	113.3144	56.65720
11	14.38	7.88	113.3144	56.65720
12	11.62	3.00	34.8600	17.43000
13	13.78	5.76	79.3728	39.68640
14	11.62	3.00	34.8600	17.43000
15	13.78	5.76	79.3728	39.68640
16	15.51	8.86	137.4186	68.70930
17	15.51	7.29	113.0679	56.53395
18	14.70	7.69	113.0430	56.52150
19	14.70	4.75	69.8250	34.91250
20	16.03	6.98	111.8894	55.94470
合 計				992.90380
敷 地 面 積				992.90 m2

実施設計書


鹿 児 島 県	
工 事 名	令和8年度 大規模特定砂防等(急傾斜)工事(小野町1地区R8-1工区)
急傾斜名	小野町1地区
工事箇所	鹿児島 市 小野 町
図面種類	法面工展開図（6段目・7段目）
縮 尺	S=1:200
図面番号	全 18 葉 第 14 号

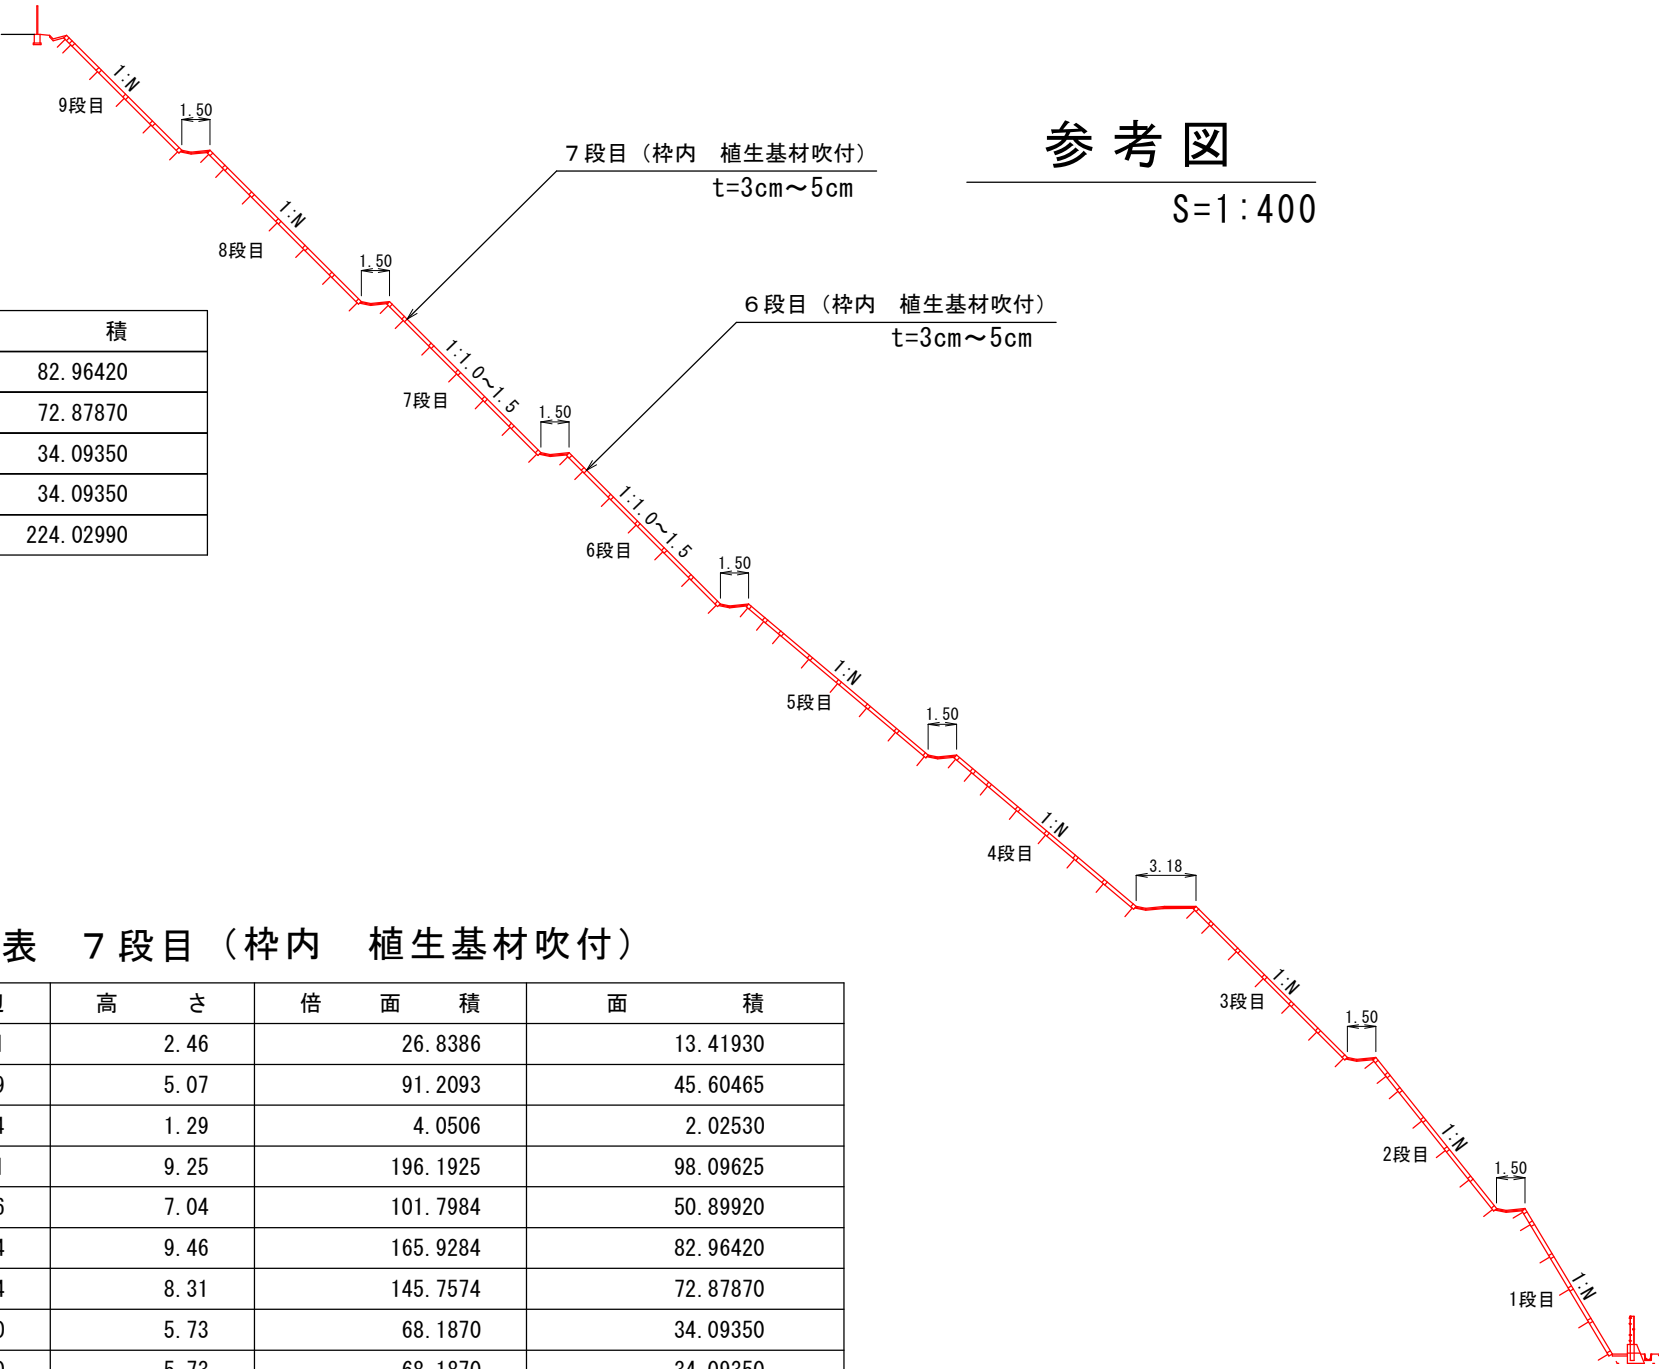

法面工展開図 (8段目・9段目) S=1:200


吹付法枠工展開図

(9 段 目) S=1:200

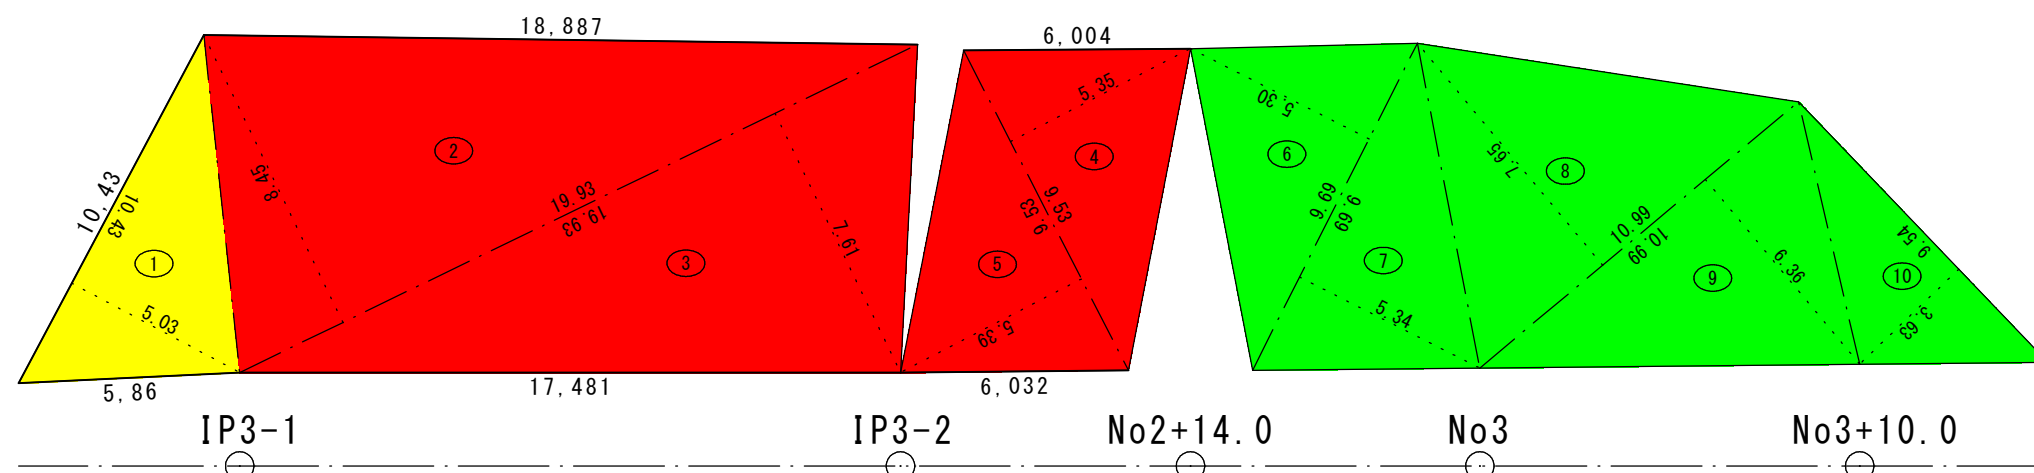

吹付法枠工展開図

(8 段 目) S=1:200

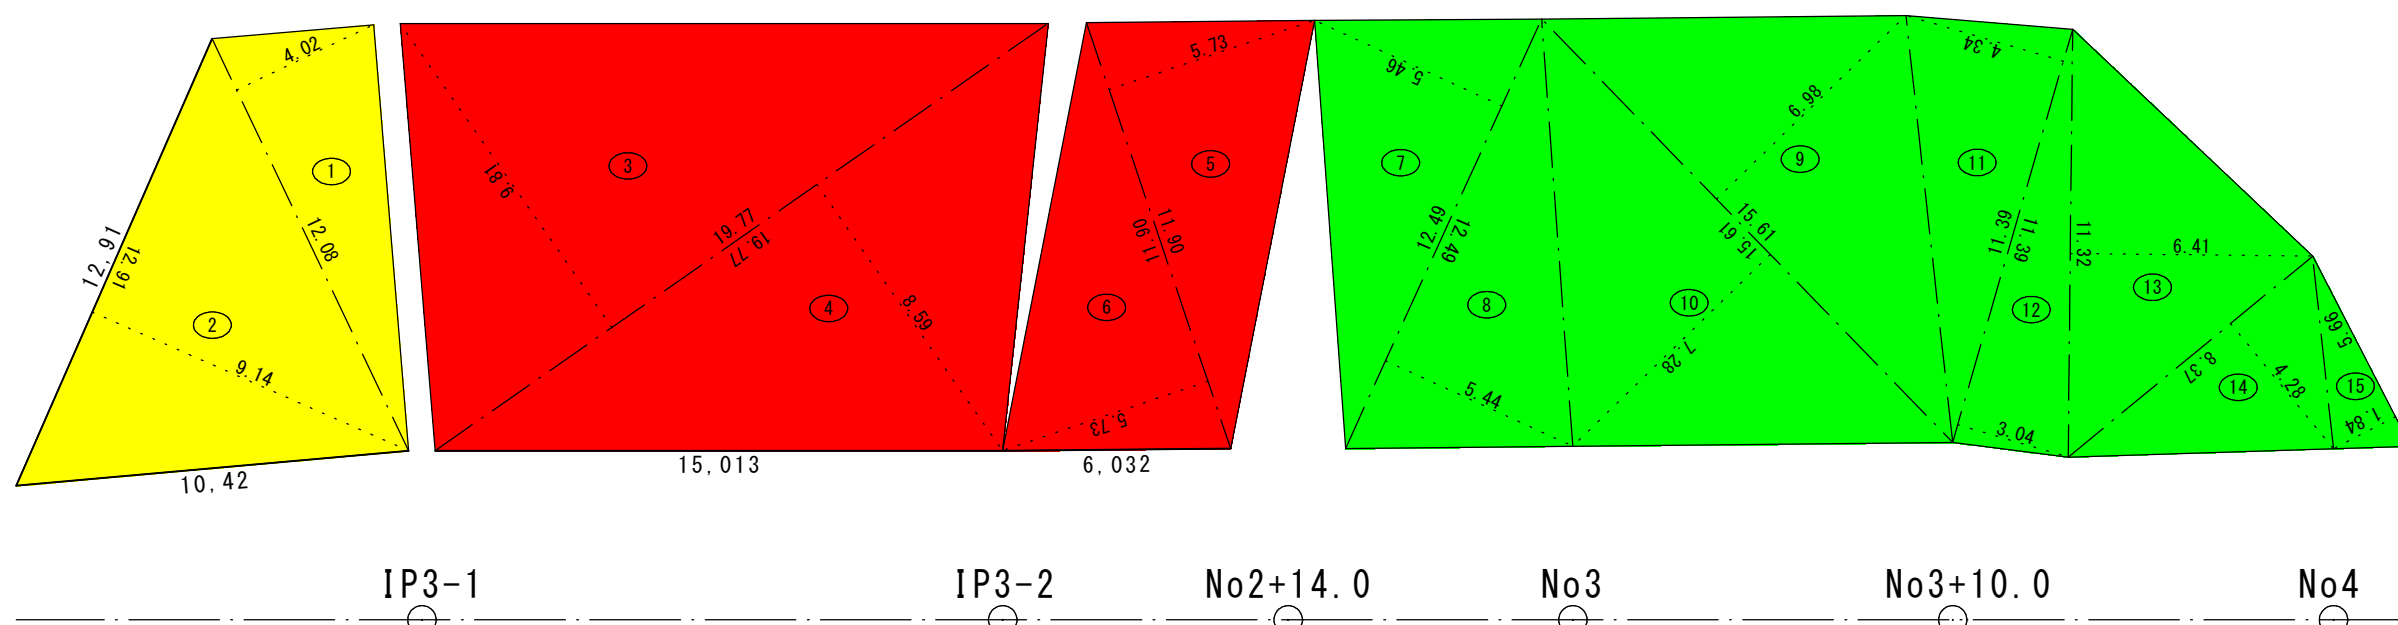

吹付法 枅工求積表 9 段目 (枅内 植生基材吹付)

番号	底 辺	高 さ	倍 面 積	面 積
1	10.43	5.03	52.4629	26.23145
2	19.93	8.45	168.4085	84.20425
3	19.93	7.61	151.6673	75.83365
4	9.53	5.35	50.9855	25.49275
5	9.53	5.39	51.3667	25.68335
6	9.69	5.30	51.3570	25.67850
7	9.69	5.34	51.7446	25.87230
8	10.99	7.65	84.0735	42.03675
9	10.99	6.36	69.8964	34.94820
10	9.54	3.63	34.6302	17.31510
合 計				383.29630
敷 地 面 積				383.29 m ²

R8-1工区

吹付法桙工求積表 8 段目 (桙内 植生基材吹付)

番号	底 辺	高 さ	倍 面 積	面 積
3	19.77	9.81	193.9437	96.97185
4	19.77	8.59	169.8243	84.91215
5	11.90	5.73	68.1870	34.09350
6	11.90	5.73	68.1870	34.09350
合 計				250.07100


吹付法 枅工求積表 8 段目 (枅内 植生基材吹付)

番号	底 辺	高 さ	倍 面 積	面 積
1	12.08	4.02	48,5616	24,28080
2	12.91	9.14	117,9974	58,99870
3	19.77	9.81	193,9437	96,97185
4	19.77	8.59	169,8243	84,91215
5	11.90	5.73	68,1870	34,09350
6	11.90	5.73	68,1870	34,09350
7	12.49	5.46	68,1954	34,09770
8	12.49	5.44	67,9456	33,97280
9	15.61	6.98	108,9578	54,47890
10	15.61	7.28	113,6408	56,82040
11	11.39	4.34	49,4326	24,71630
12	11.39	3.04	34,6256	17,31280
13	11.32	6.41	72,5612	36,28060
14	8.37	4.28	35,8236	17,91180
15	5.66	1.84	10,4144	5,20720
合 計				614,14900
敷 地 面 積				614.14 m ²

R8-1 工区

吹付法桙工求積表 9 段目 (桙内 植生基材吹付)

番 号	底 辺	高 さ	倍 面 積	面 積
2	19.93	8.45	168.4085	84.20425
3	19.93	7.61	151.6673	75.83365
4	9.53	5.35	50.9855	25.49275
5	9.53	5.39	51.3667	25.68335
合 計				211.21400

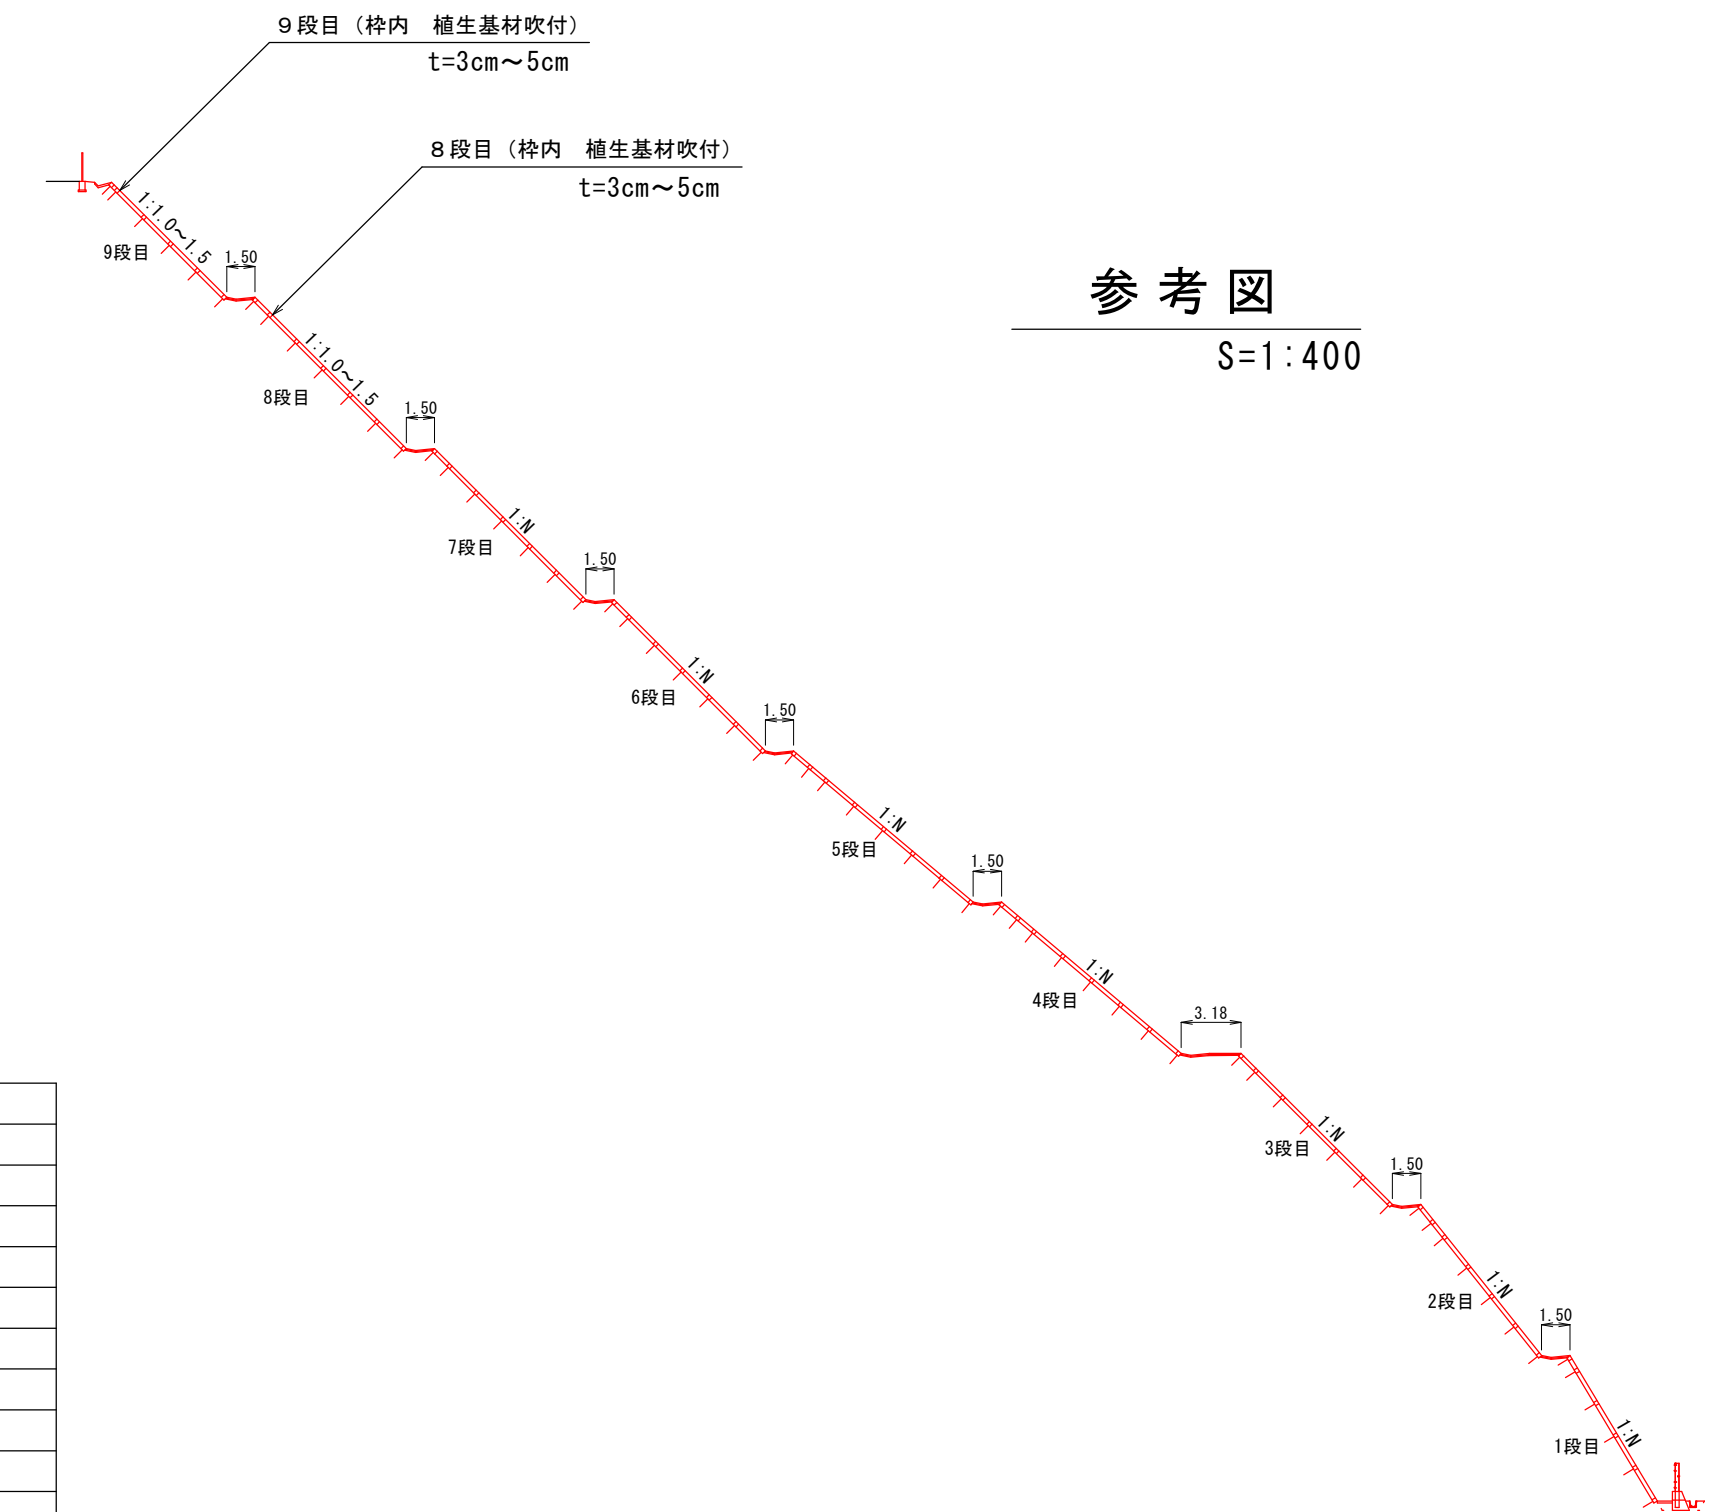

実施設計書

鹿 児 島 県	
工 事 名	令和8年度 大規模特定砂防等(急傾斜)工事(小野町1地区R8-1工区)
急傾斜名	小野町1地区
工事箇所	鹿児島 市 小野 町
図面種類	法面工展開図 (8段目・9段目)
縮 尺	S=1:200
図面番号	全 18 葉 第 15 号

仮設モルタル展開図 S=図示

10 段 目 展 開 図 S=1：100



6 段 目 展 開 図 S=1：100



2 段 目 展 開 図 S=1：100



9 段 目 展 開 図 S=1：100



5 段 目 展 開 図 S=1：100



1 段 目 展 開 図 S=1：100



8 段 目 展 開 図 S=1：100




4 段 目 展 開 図 S=1：100



7 段 目 展 開 図 S=1：100



3 段 目 展 開 図 S=1：100

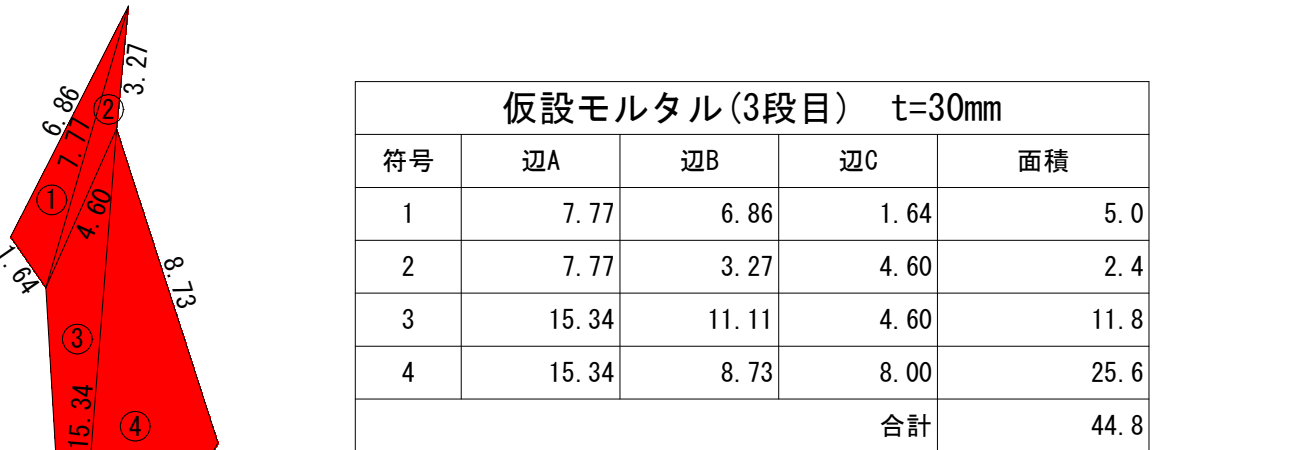

R7-1工区 集計表

箇所	仮設モルタル吹付 t=3cm	単位
10段目	6.3	m2
9段目	16.5	m2
8段目	28.0	m2
7段目	27.9	m2
6段目	49.4	m2
5段目	36.2	m2
4段目	49.6	m2
3段目	44.8	m2
2段目	78.7	m2
1段目	106.0	m2
合計	443.4	m2


443.4m2×0.03m=13.3m3

実施設計図


鹿 児 島 県	
工 事 名	令和8年度 大規模特定砂防等(急傾斜)工事(小野町1地区R0-1工区)
急傾斜名	小野町1地区
工事箇所	鹿児島 市 小 野 町
図面種類	仮設モルタル展開図
縮 尺	S=1：200
図面番号	全 18 葉 第 16 号

仮設防護柵工 S=1:20


正面図

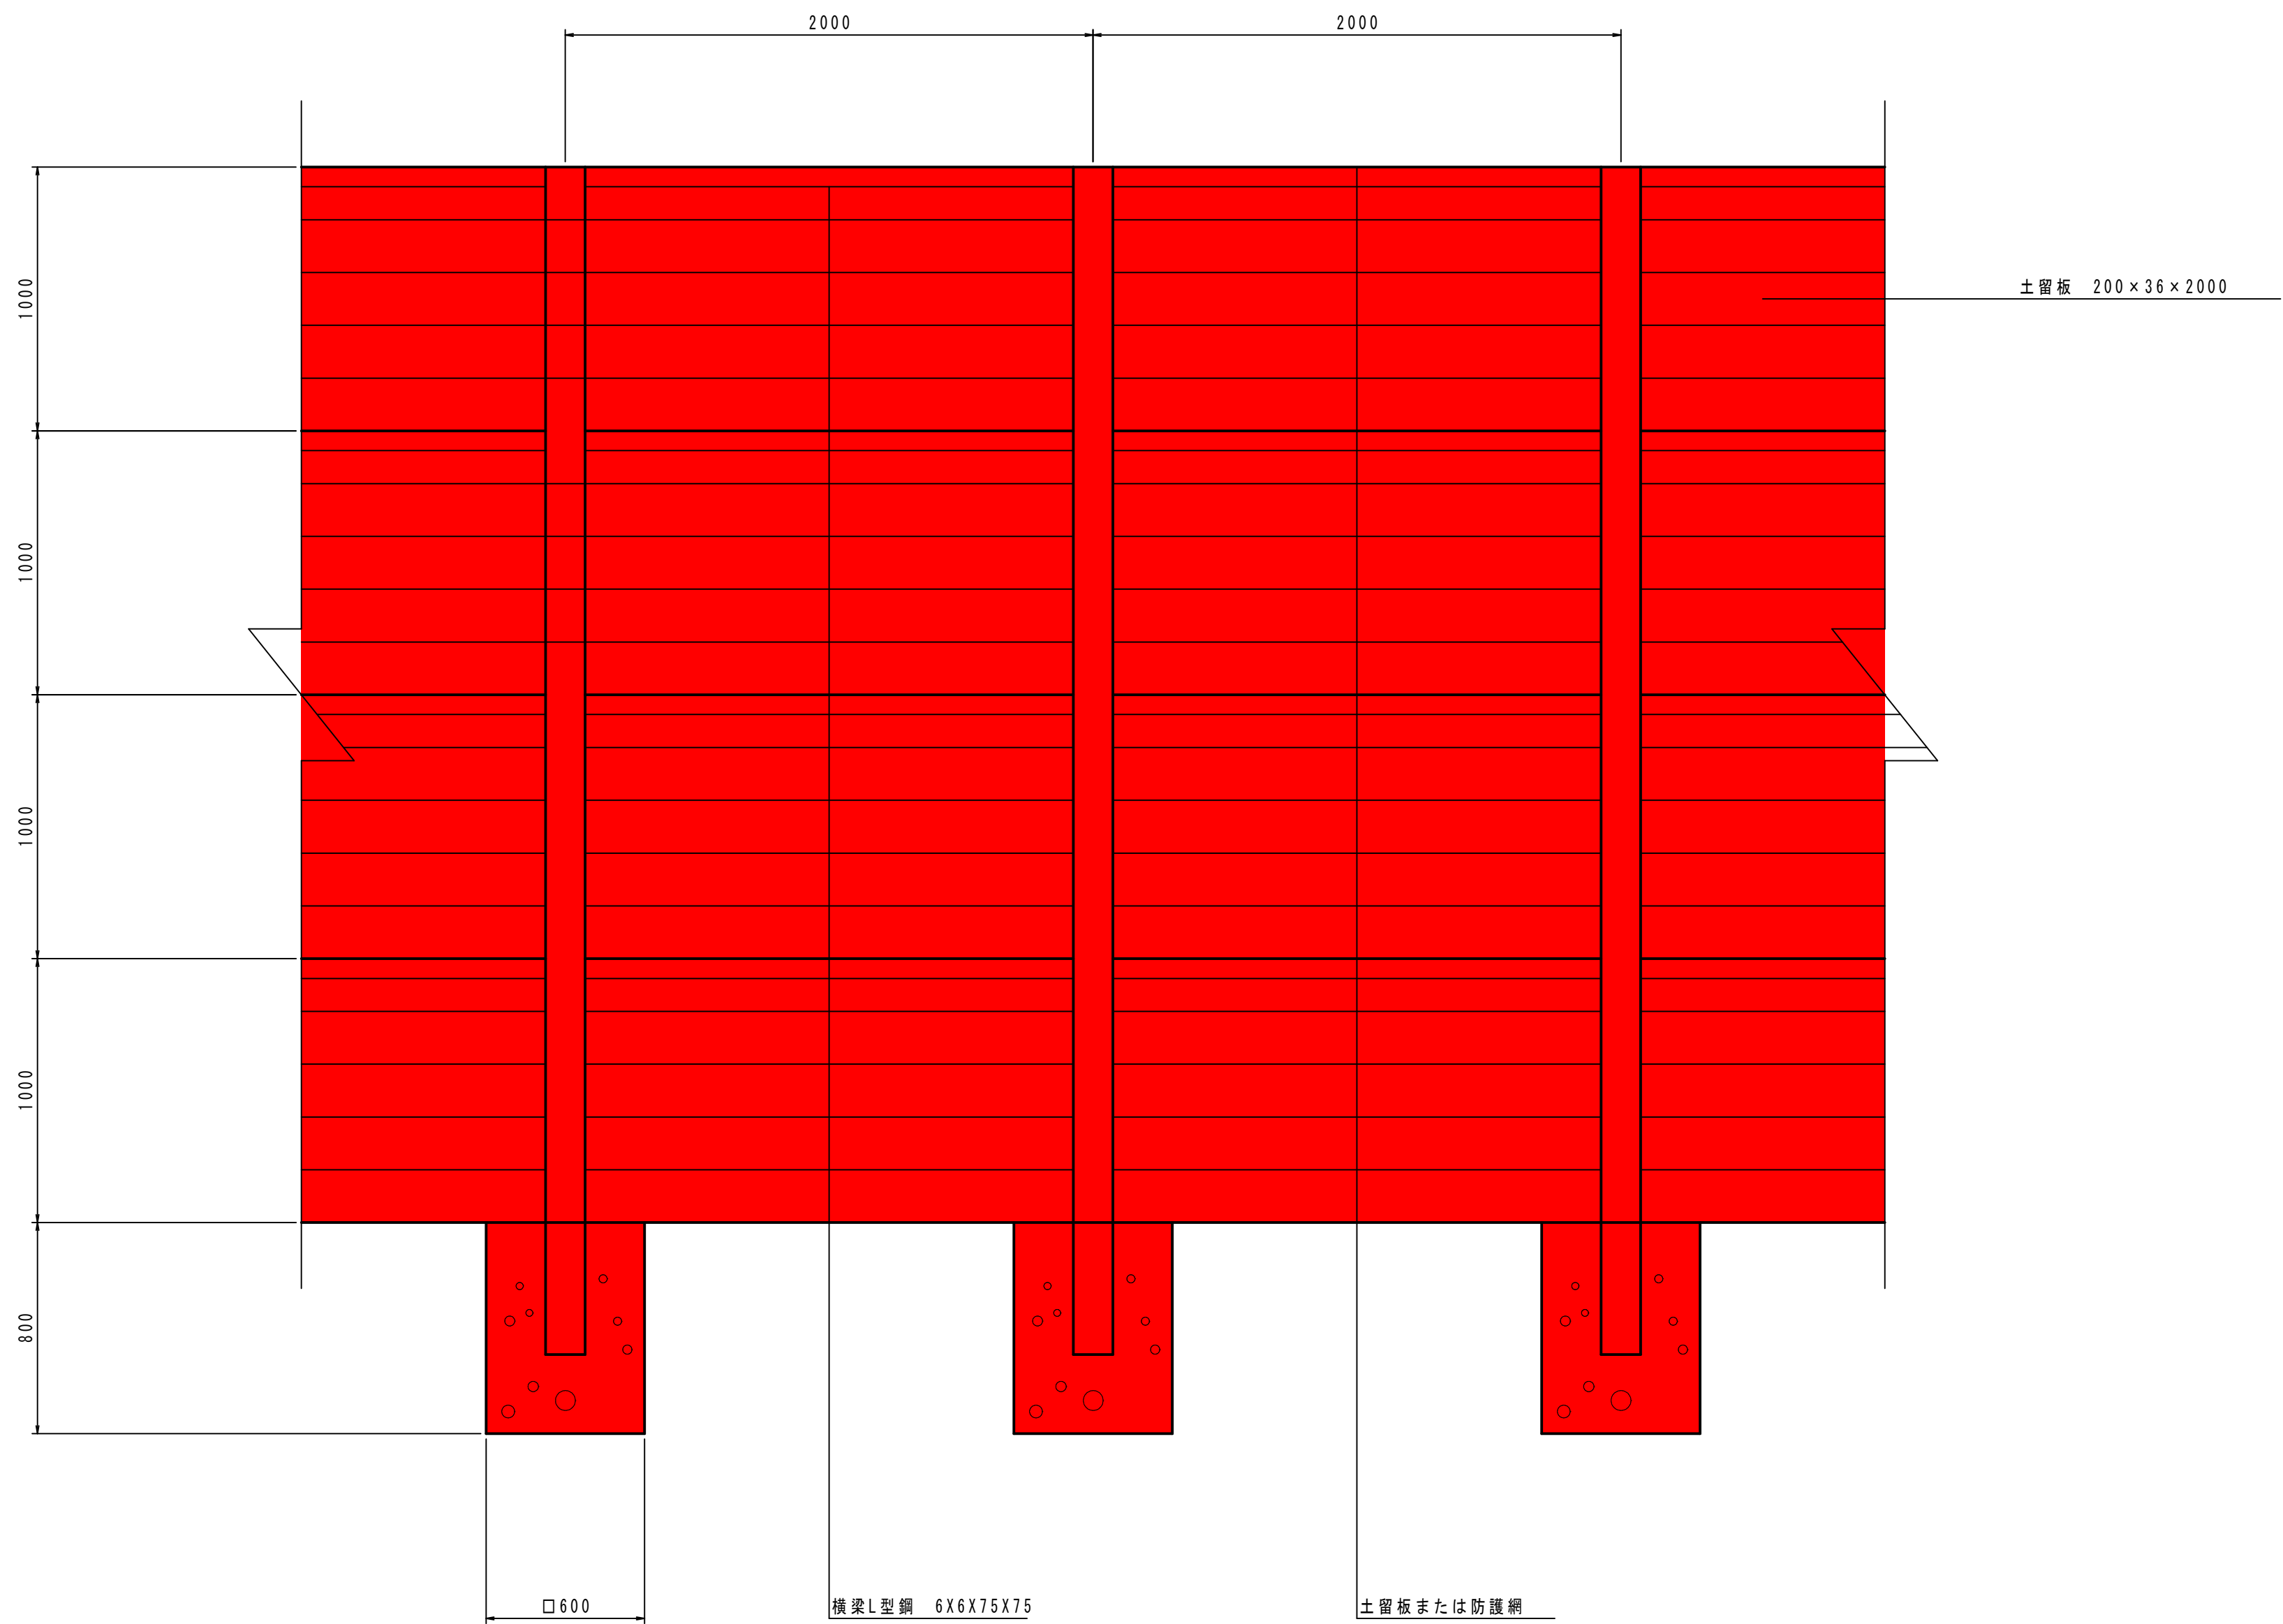

側面図

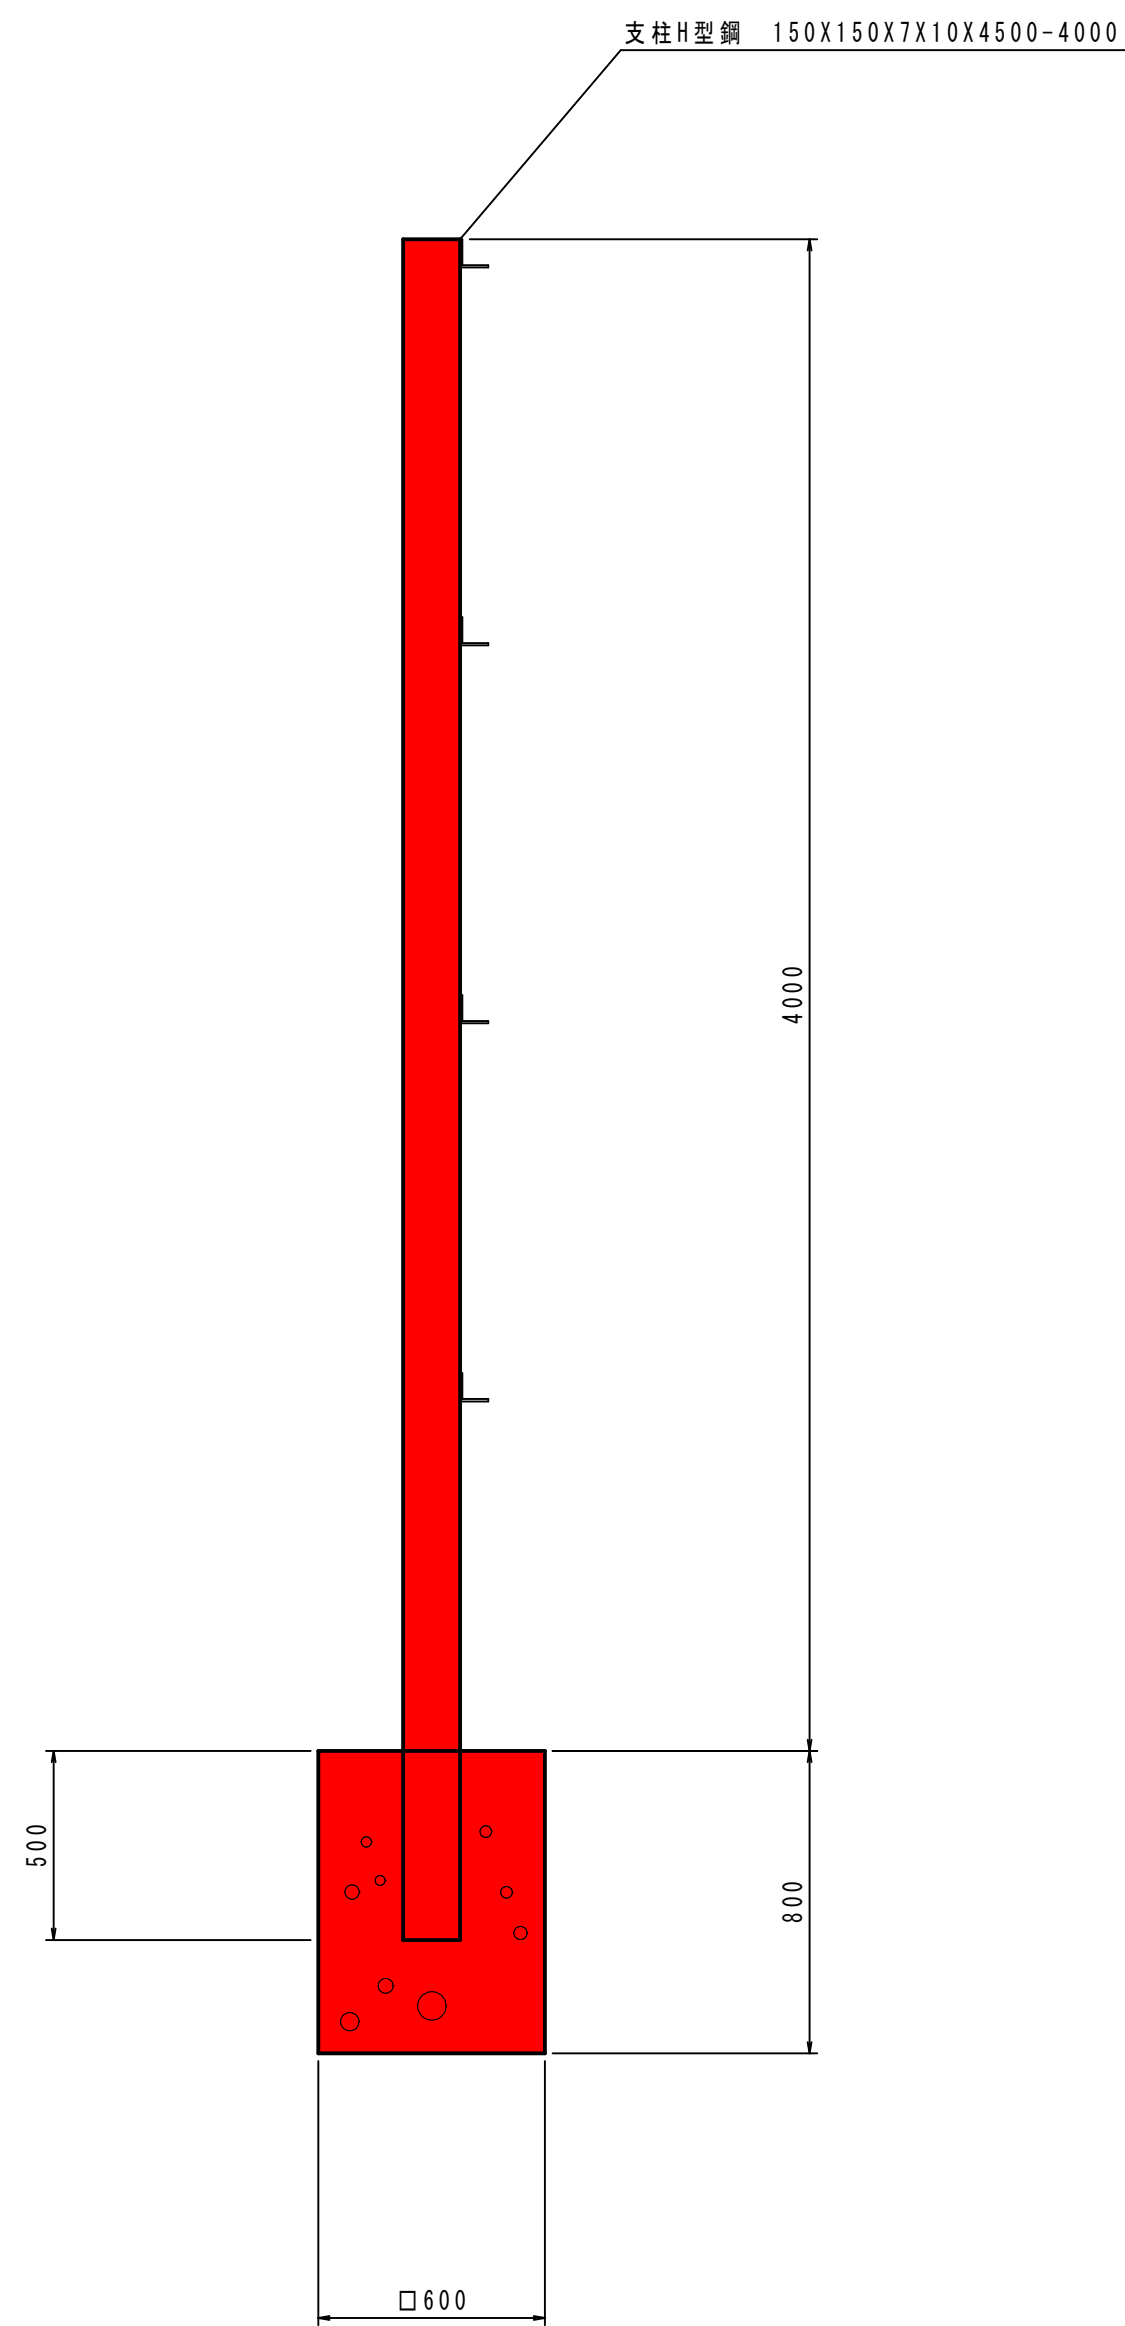

断面図 S=1:10

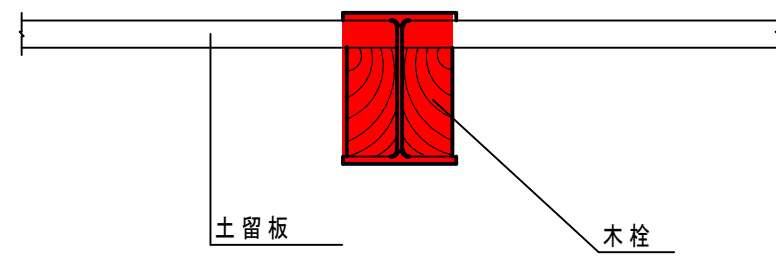

仮設防護柵工 数量表

種 別	規 格	計 算 式	数 量	単位
床 堀	普通土	0.60×0.60×0.80×6	= 1.728	1.73 m3
埋戻し	普通土	0.60×0.60×0.80×6	= 1.728	1.73 m3
支 柱	H型鋼	150×150×7×10×4500-4000 31.1(kg/m)×4.50×6/1000	= 0.840	0.84 t
横 梁	L型鋼	6×6×75×75 6.85(kg/m)×2.00×4×5/1000	= 0.274	0.27 t
土留板	杉板厚3.6cm	200×36×2000 4.00×10.00×0.036	= 1.440	1.44 m3
基礎コンクリート	σck=18N/mm2	0.60×0.60×0.80×6	= 1.728	1.73 m3

10.0m当たり

実施設計図


鹿 児 島 県	
工 事 名	令和8年度 大規模特定砂防等(急傾斜)工事(小野町1地区R0-1工区)
急傾斜名	小野町 1地区
工事箇所	鹿児島市 小野町 地内
図面種類	仮設防護柵工
縮 尺	図 示
図面番号	全 18 葉 第 17 号

標識板及び名称板


急傾斜地崩壊危険箇所標識板 S=1:20

正面図

側面図

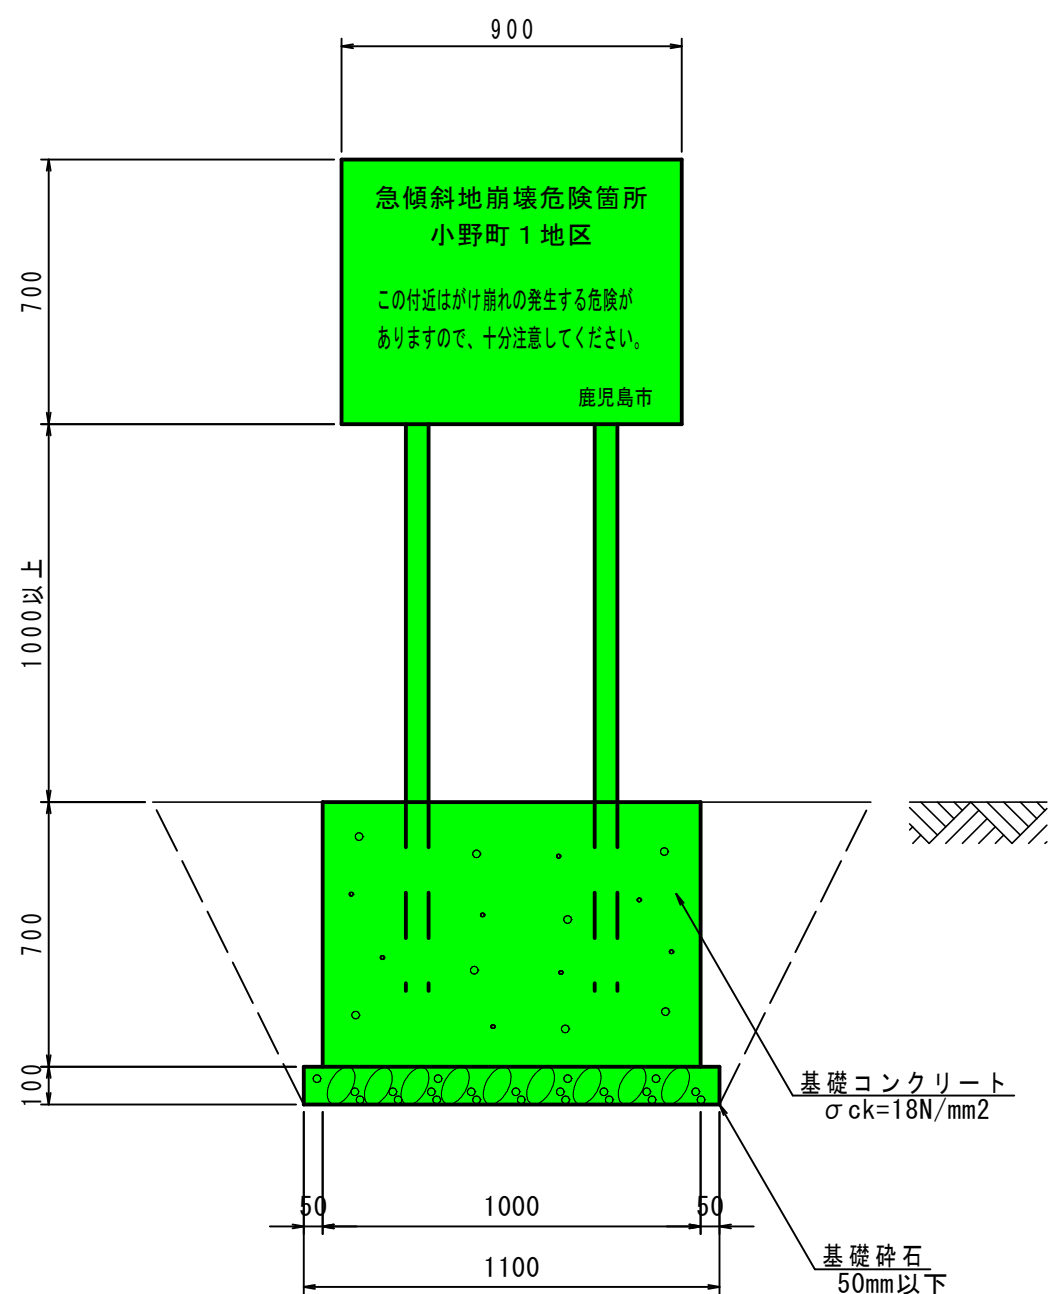


急傾斜地崩壊危険箇所標識板		
床堀	1.3	m3
埋戻し	0.9	m3
コンクリート	0.35	m3
型 枠	2.10	m2
切込砕石	0.07	m3

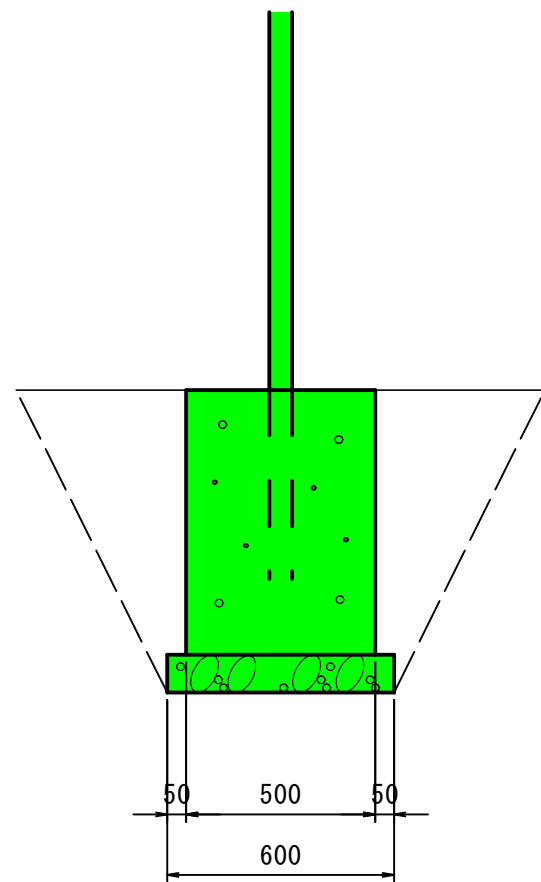


急傾斜地崩壊危険区域標識板 S=1:20

正面図

側面図

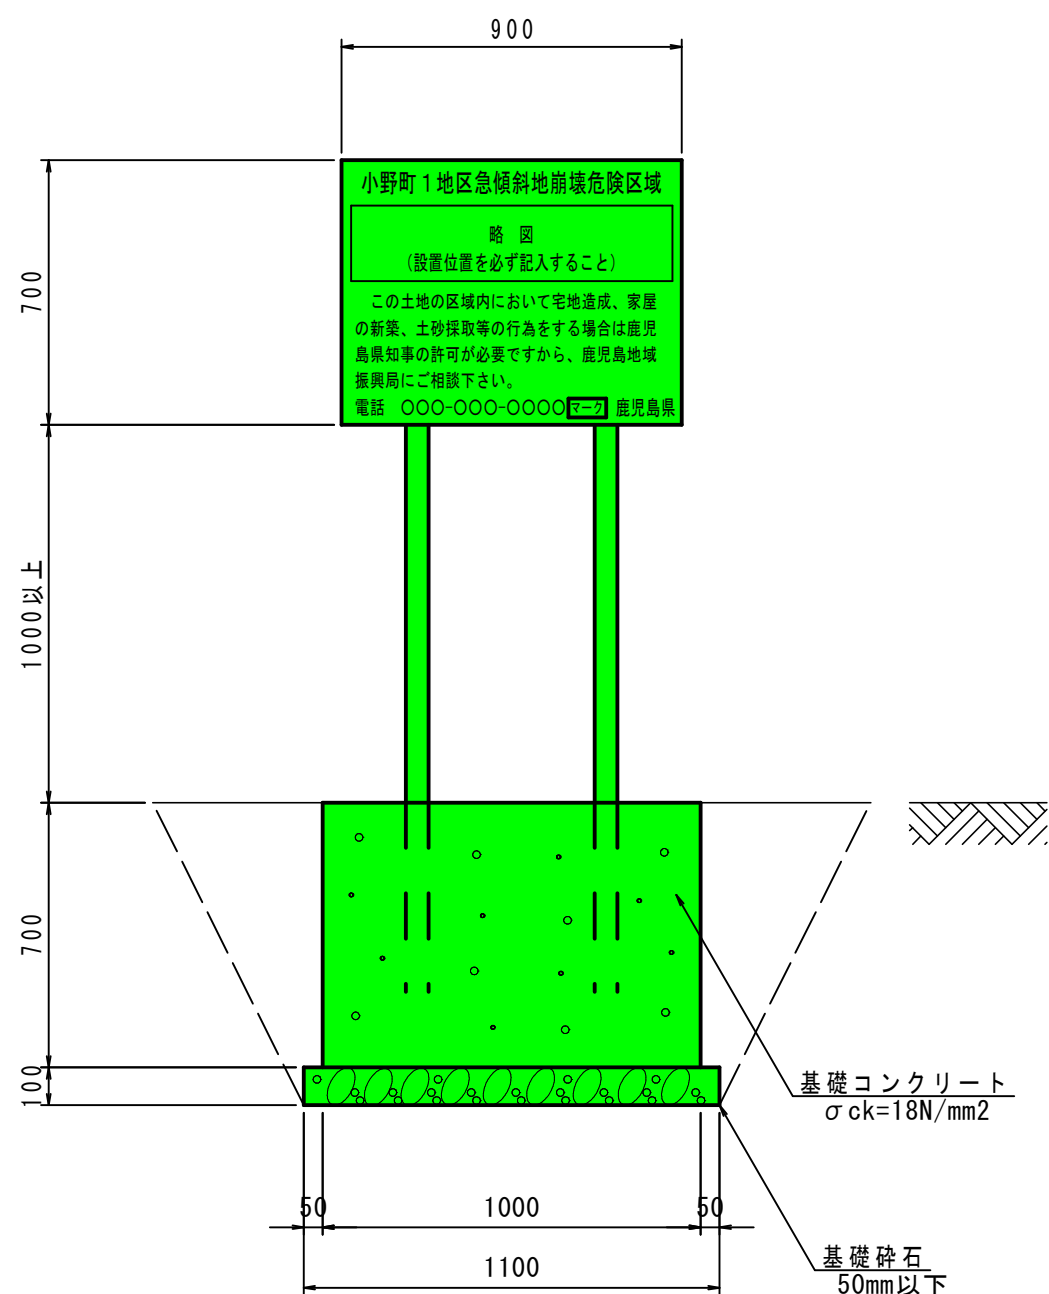


急傾斜地崩壊危険箇所標識板		
床堀	1.3	m3
埋戻し	0.9	m3
コンクリート	0.35	m3
型 枠	2.10	m2
切込砕石	0.07	m3

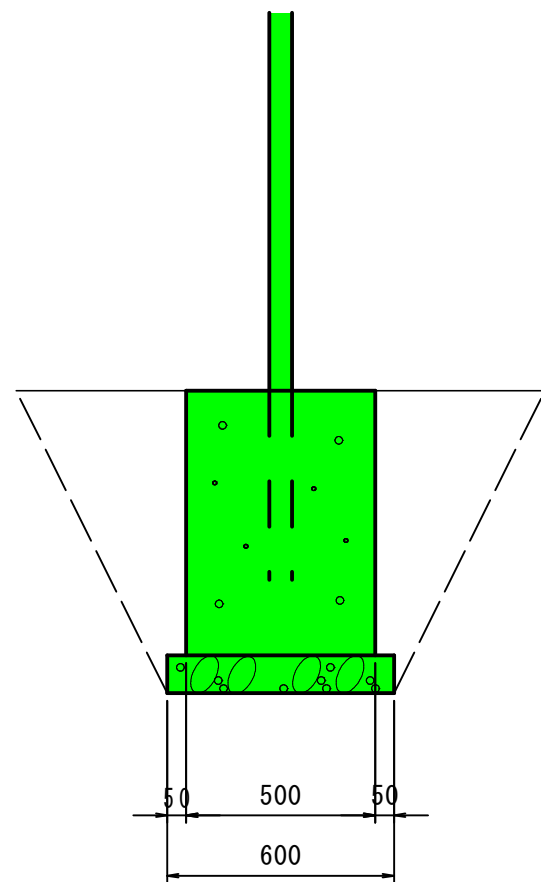

名称版 S=1:10

正面図


側面図

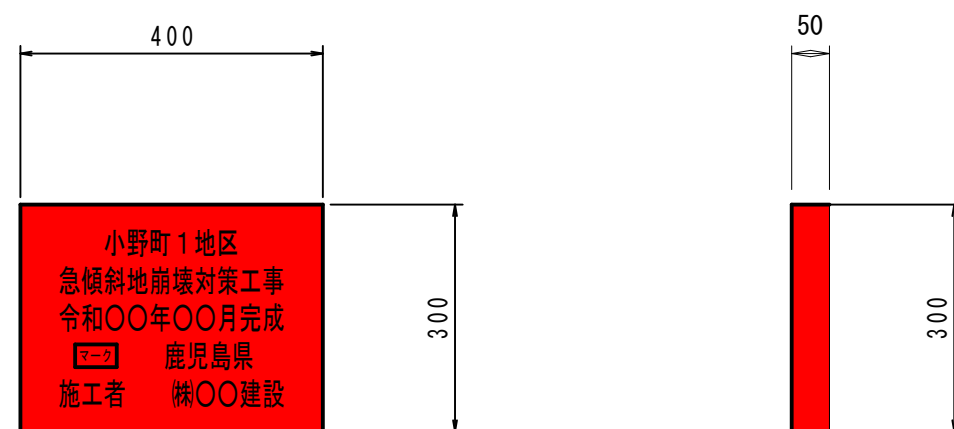

寸法300×400×50 (mm)
材質：黒御影石（白文字入り）
工事施工区間における、起点側の見やすい位置に設置する。

用地境界柱

S=1:10

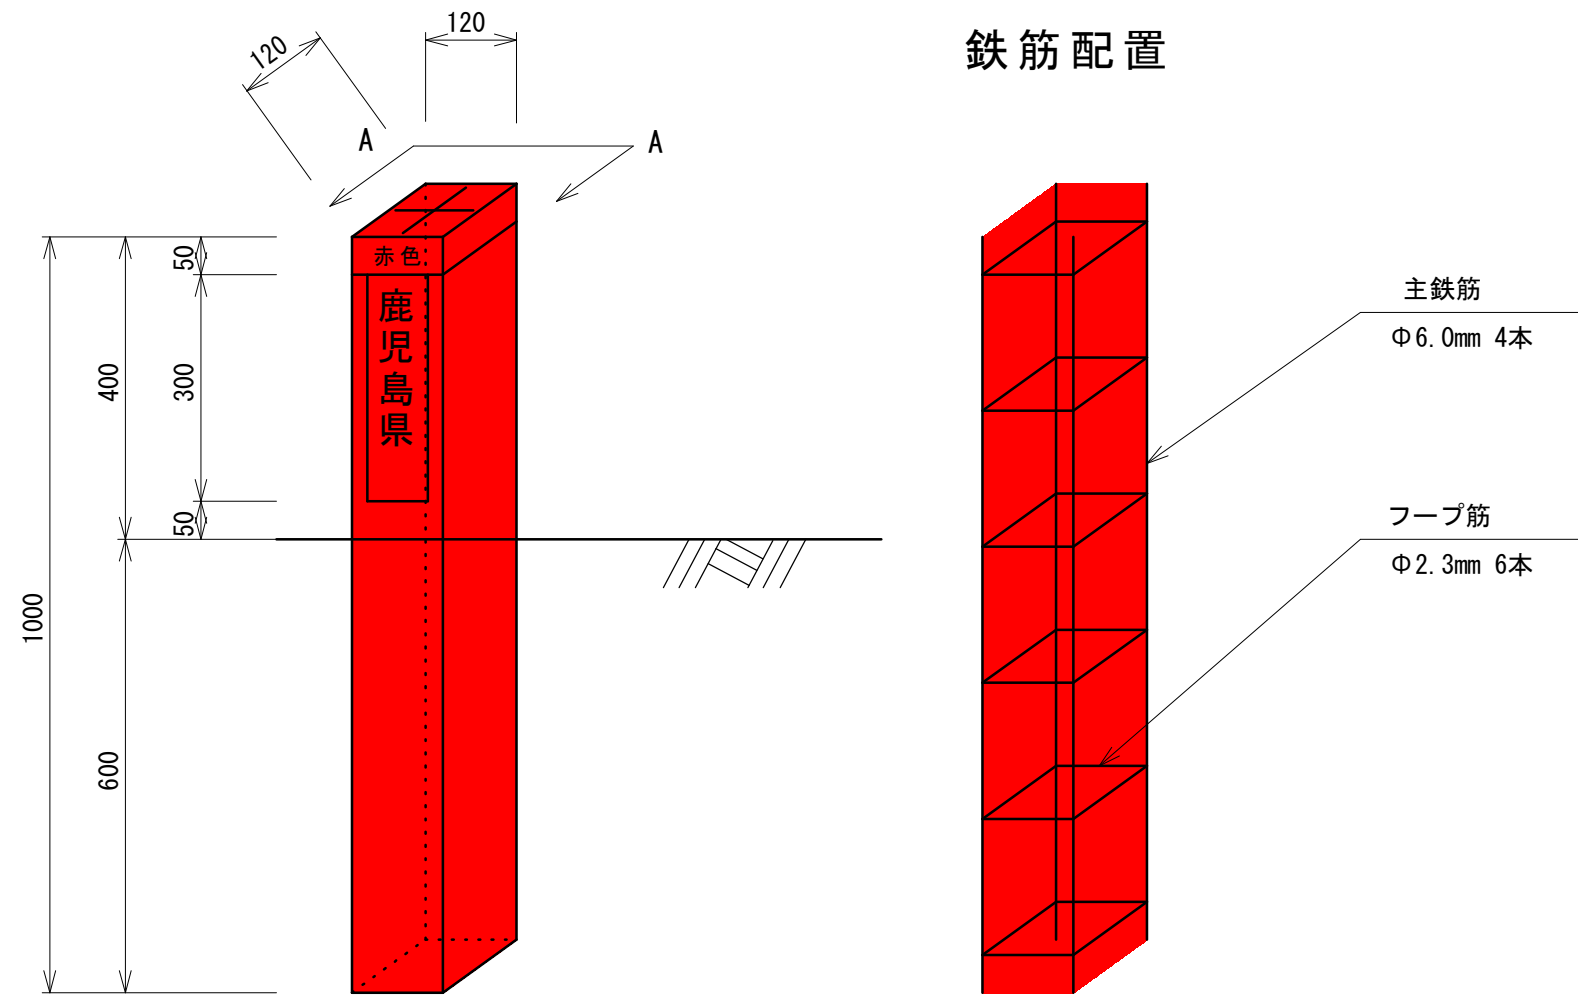

鉄筋配置

主鉄筋
Φ6.0mm 4本

フープ筋
Φ2.3mm 6本

実施設計図

鹿 児 島 県	
工 事 名	令和8年度 大規模特定砂防等(急傾斜)工事(小野町1地区R0-1工区)
急傾斜名	小野町 1 地区
工事箇所	鹿児島市 小野町 地内
図面種類	標識板及び名称板
縮 尺	図 示
図面番号	全 18 葉 第 18 号