
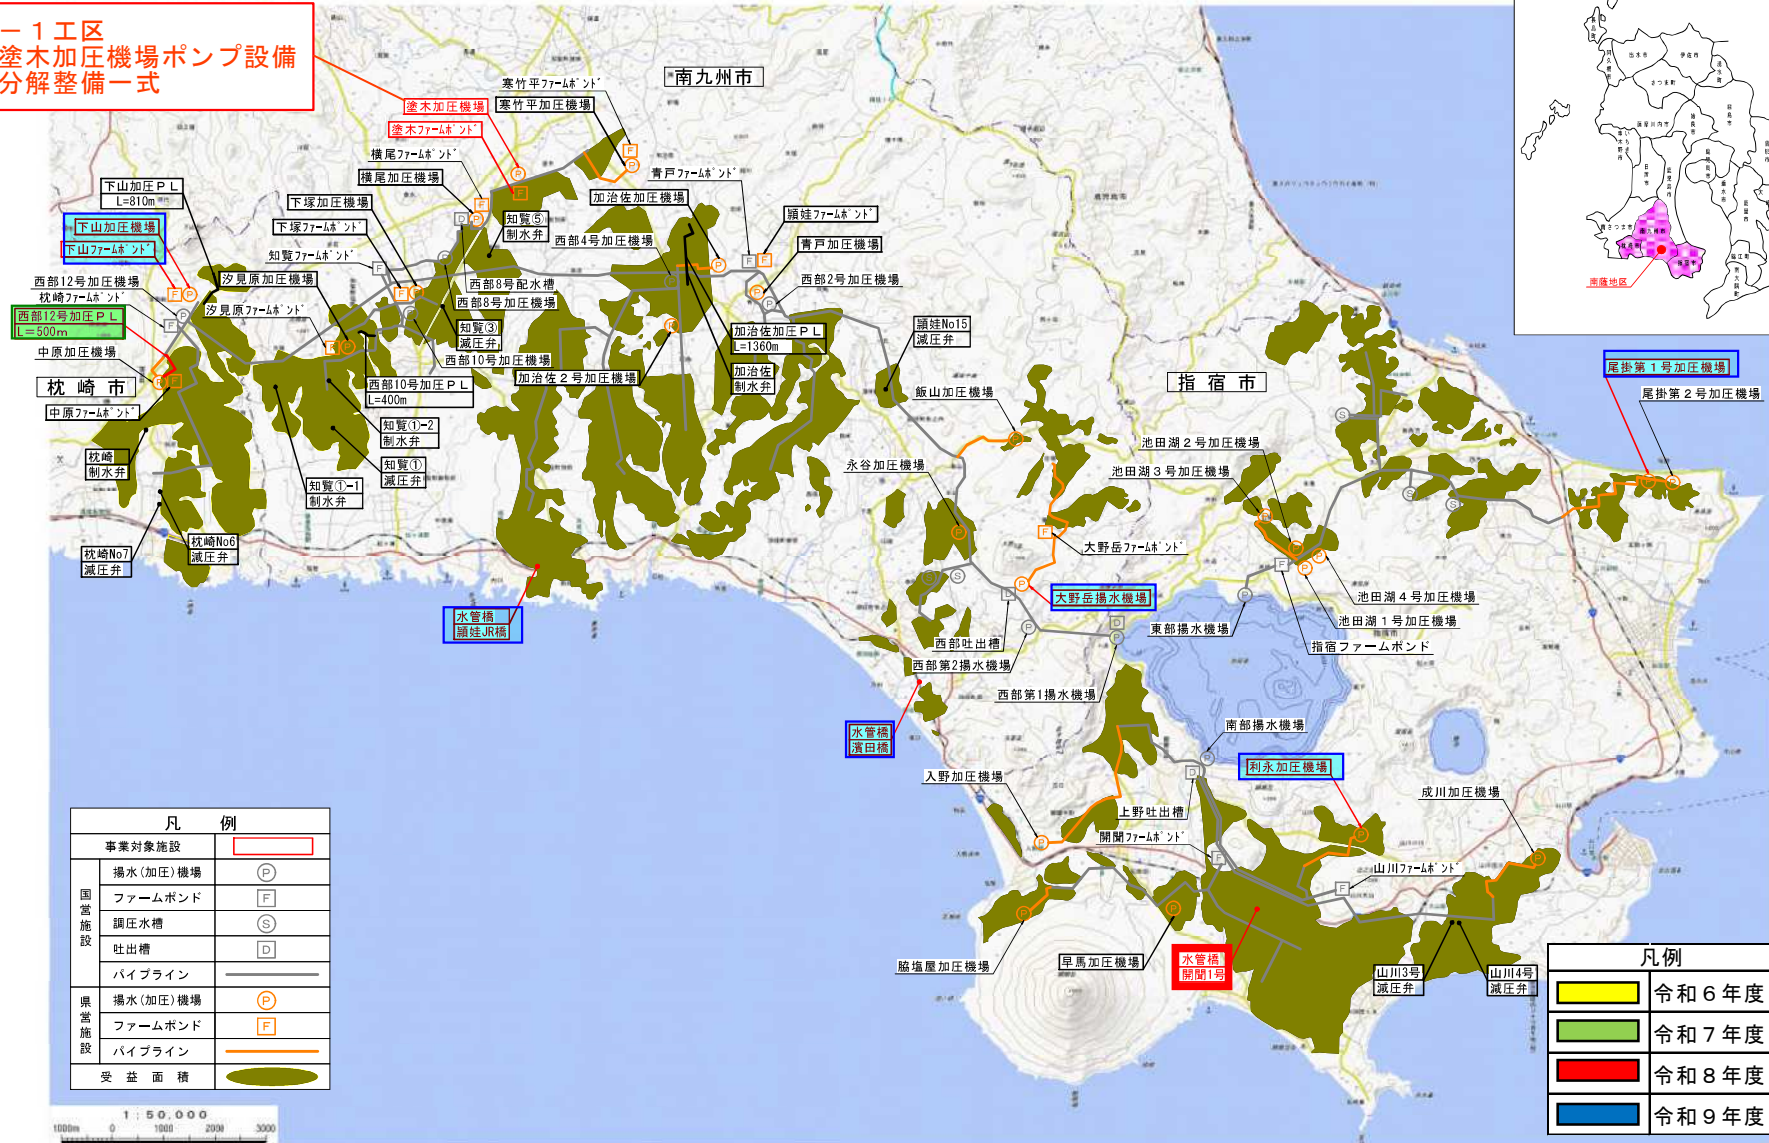


概要図

水利施設等保全高度化事業（水利施設整備事業）第一南薩地区

8-1工区
塗木加圧機場ポンプ設備
分解整備一式

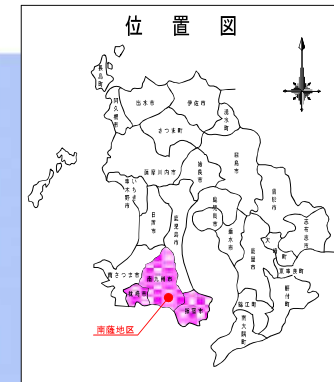

凡 例	
事業対象施設	
国営施設	
揚水(加圧)機場	Ⓟ
ファームポンド	ⓕ
調圧水槽	Ⓢ
吐出槽	ⓓ
パイプライン	—
県営施設	
揚水(加圧)機場	Ⓟ
ファームポンド	ⓕ
パイプライン	—
受益面積	■

凡例	
令和6年度	■
令和7年度	■
令和8年度	■
令和9年度	■

1:50,000
1000m 0 1000 2000 3000