

本港新町位置図

S=1:1000

地番一覧表

本港新町4-16	別紙3-2	7枚
本港新町5-4	別紙3-3	9枚
住吉町14-2	別紙3-4	1枚
住吉町16-23	別紙3-5	3枚
住吉町16-25	別紙3-6	3枚
泉町19-25	別紙3-7	1枚
泉町19-26	別紙3-8	1枚



工事予定区域及び維持管理区域

登記年月日：平成14年3月26日

これは図面に記録されている内容を証明した書面である。
平成29年2月7日 鹿児島地方事務局

登記官

岡野光延

180552

昭和34年3月26日登記

前々後・新

地番 4-14,-15,-16, 4-4

地積測量図 ①







土地の所在 鹿児島市本港新町

引照点一覧表

照点名	X座標	Y座標	方向角	距離	夾角
T.8-1A	-156059.978	-41245.192			
T.8-1B	-156129.188	-41266.752	197-18-09	72.49	
BN1	-156136.836	-41231.635	169-59-47	78.04	332-41-38
BN2	-156138.264	-41266.088	196-18-09	81.56	358-59-59
G-55	-156055.599	-41235.701	65-13-56	10.45	227-55-46
K-9	-156054.166	-41260.035	291-23-01	15.94	94-04-51

照点名	X座標	Y座標	方向角	距離	夾角
T.8	-156205.417	-41400.416			
T.9	-156276.807	-41381.605	155-02-17	72.86	
7-2.2B	-156189.987	-41379.985	51-11-36	26.21	248-09-20
Y017A	-156184.282	-41381.836	40-00-36	28.89	234-58-19
K0-1	-156155.003	-41391.243	10-06-57	52.22	205-04-41

照点名	X座標	Y座標	方向角	距離	夾角
T.8-1B	-156129.188	-41266.752			
T.8-1A	-156059.978	-41245.192	17-18-09	72.49	
5-48A	-156188.958	-41272.245	185-15-03	60.02	167-56-54
5-24A	-156189.177	-41295.073	205-16-20	66.33	187-58-10
10-33	-156160.274	-41310.732	234-44-47	53.85	217-26-38
G17	-156119.160	-41294.010	290-11-53	29.04	272-53-44
G25	-156094.881	-41287.400	328-57-29	40.04	311-39-19

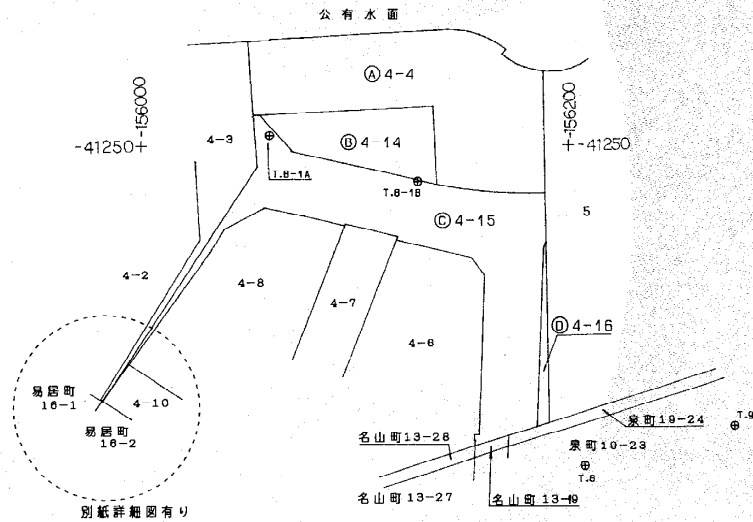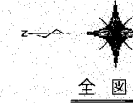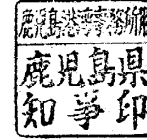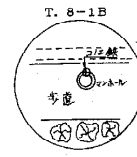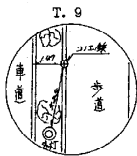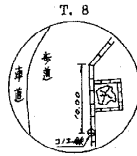

精度区分	甲	乙
①	コンクリート杭	
②	石杭	
③	プラスチック杭	
④	金属板	
⑤	刺ミ	
⑥	木杭	
⑦	金属プレート	

平成14年3月26日登記


作製者

鹿児島市真砂本町45番9号

土地家屋調査士 川村幸男 (平成14年3月6日作製)

申請人

鹿児島県知事 須賀龍郎

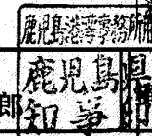

1/2500

登記年月日：平成14年3月26日

これは図面に記録されている内容を証明した書面である。
平成29年2月7日 鹿児島県地方方法務局

登記官

岡野光延

180553

前 後・新



地番 4-14,-15,-16

地積測量図

土地の所在 鹿児島市本港新町



拡大図
S=1:250

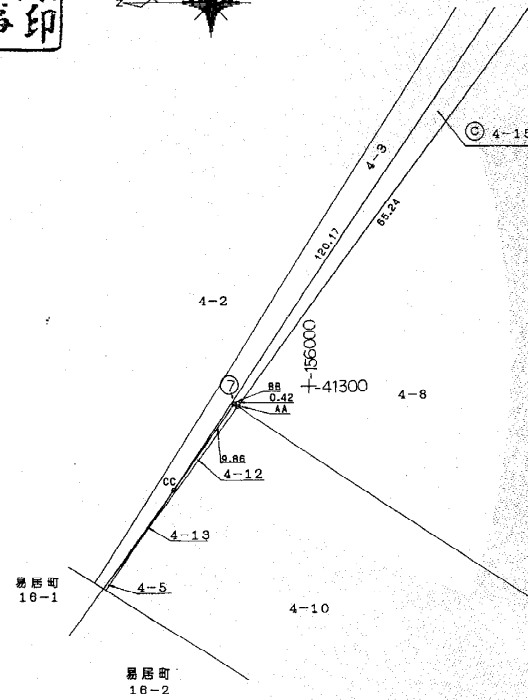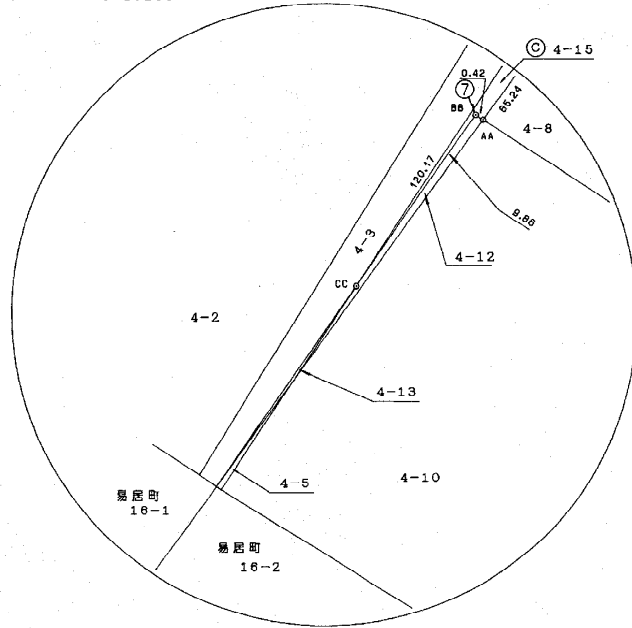

精度区分	甲	乙
①	コンクリート杭	
②	石杭	
③	プラスチック杭	
④	金属板	
⑤	銅板	
⑥	木杭	
⑦	金属プレート	

平成14年3月26日登記

作製者

鹿児島市真砂本町45番9号
土地家屋調査士 川村 幸男 (平成14年3月6日作製)

申請人

鹿児島県知事 須賀 龍郎

1/500

登記年月日：平成14年3月26日

これは図面に記録されている内容を証明した書面である。
平成29年2月7日 鹿児島地方事務局


登記官

岡野光延



180554

前	後・新	地積測量図 (3/7)
地番	4-14, -15, -16	
土地の所在		鹿児島市本港新町

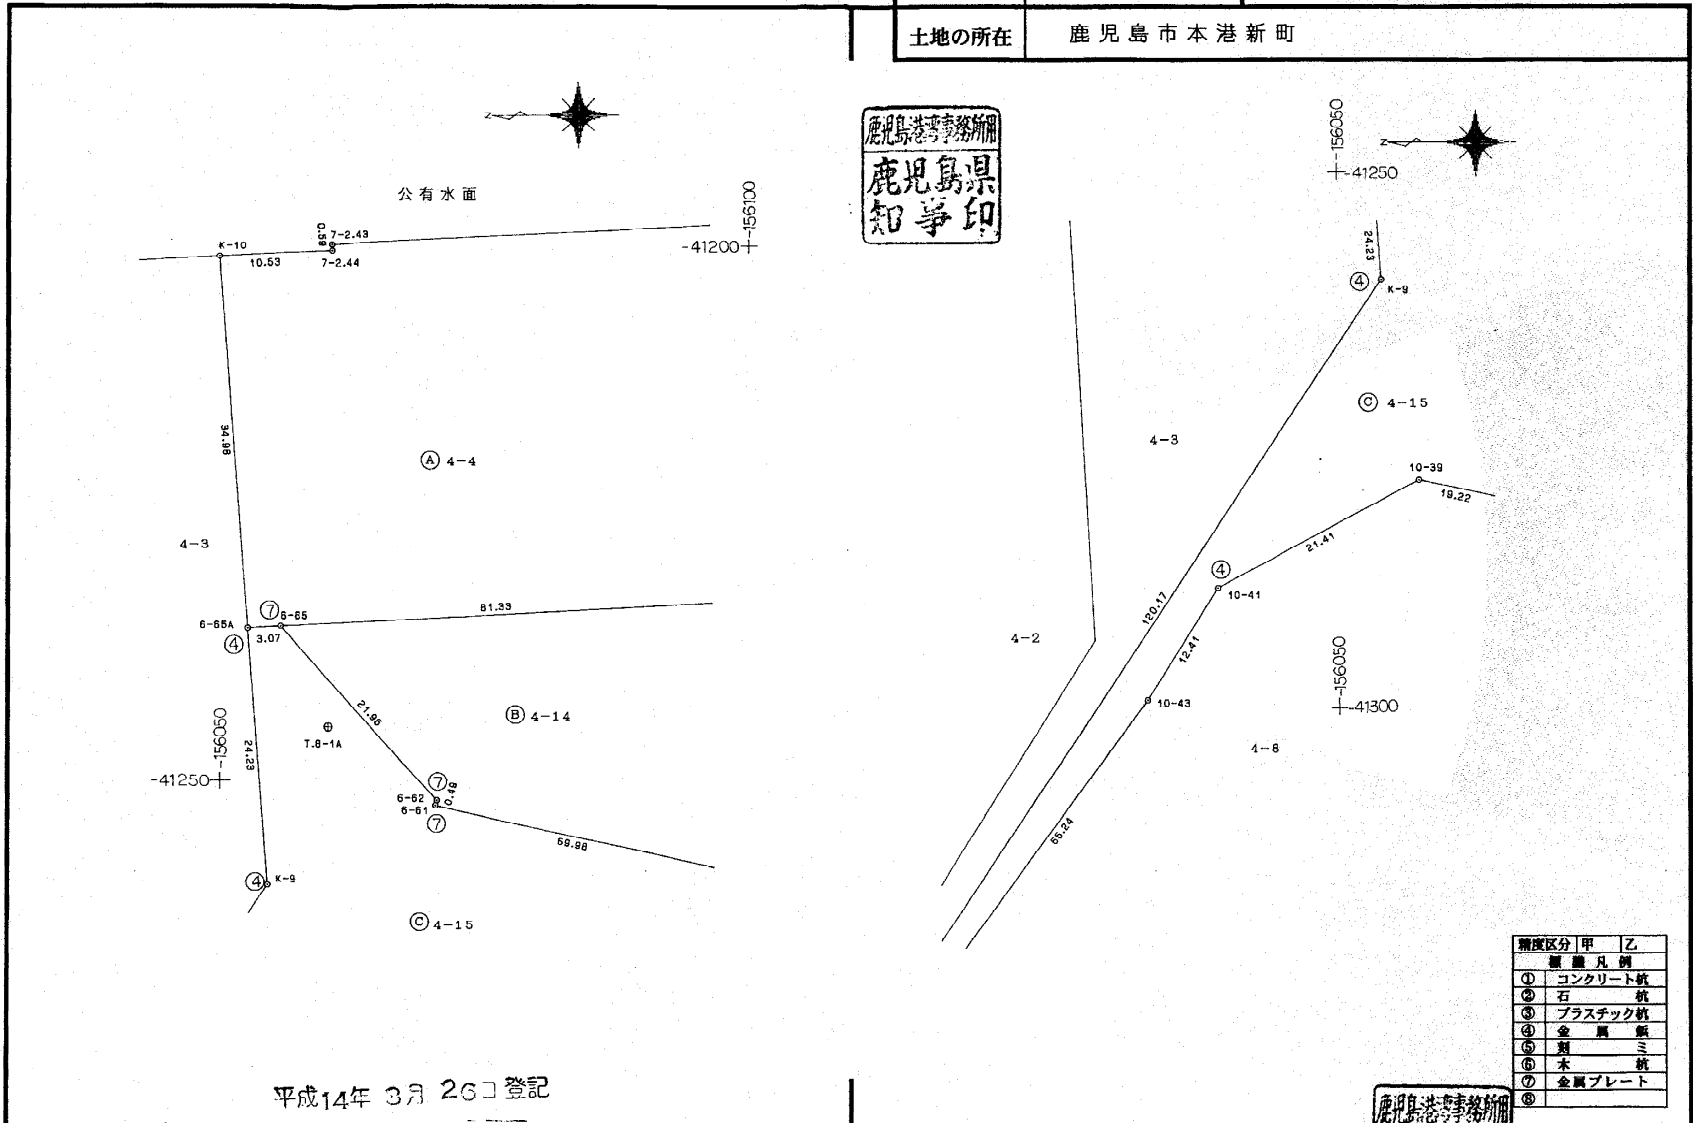

精度区分	甲	乙
①	コンクリート杭	
②	石杭	
③	プラスチック杭	
④	金属板	
⑤	銅板	
⑥	木杭	
⑦	金属プレート	
⑧		

平成14年 3月 26日 登記

作製者	鹿児島市真砂本町45番9号 土地測量士 川村幸男 (平成14年3月6日作製)
-----	---

申請人	鹿児島県知事 須賀龍郎
-----	-------------

縮尺	1/500
----	-------

登記年月日：平成14年3月26日

これは図面に記録されている内容を証明した書面である。
平成29年2月7日 鹿児島県地方務局

登記官

岡野光延




新 後・新

180555

地番	4-14, -15, -16
土地の所在	鹿児島市本港新町

地積測量図 ④

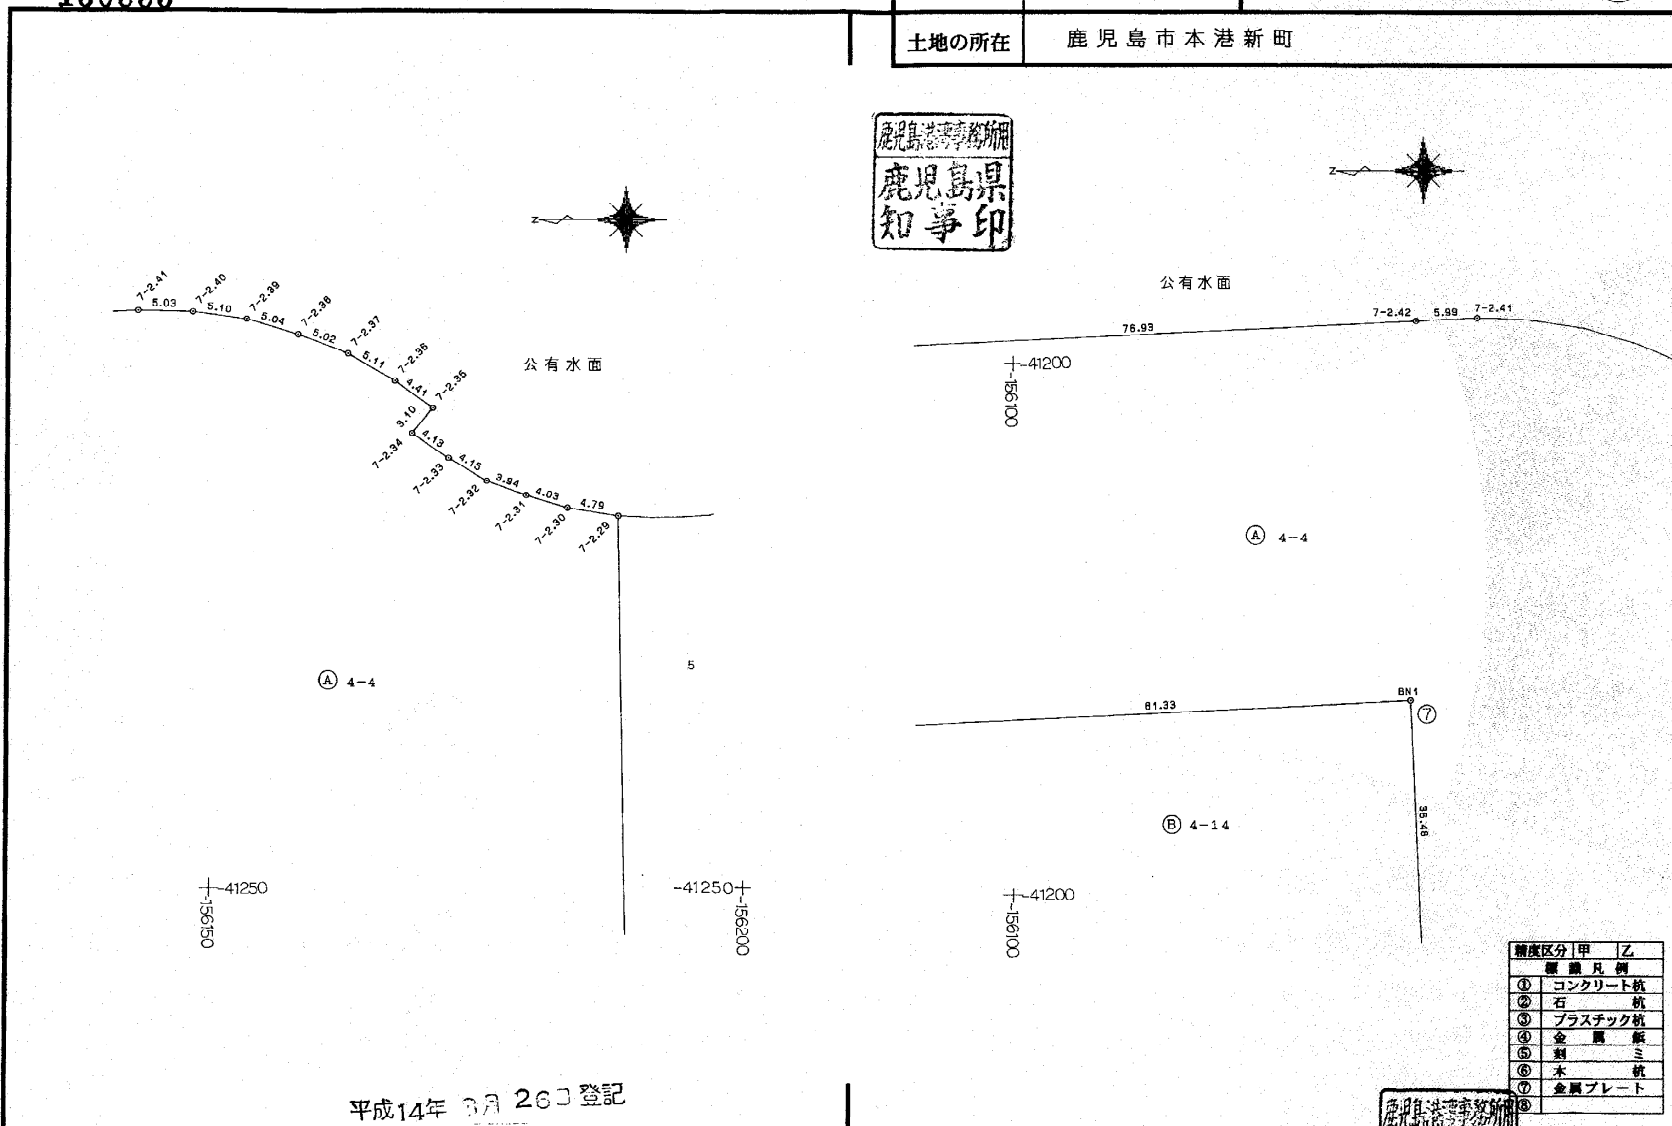


平成14年 3月 26日 登記

精度区分	甲	乙
①	コンクリート杭	
②	石杭	
③	プラスチック杭	
④	金属板杭	
⑤	割ミ	
⑥	木杭	
⑦	金属プレート	

作製者 鹿児島市真砂本町45番9号
土地家屋調査士 川村幸男 (平成14年3月6日作製)

申請人 鹿児島県知事 須賀龍郎
縮尺 1/500

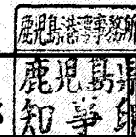

登記年月日：平成14年3月26日

これは図面に記録されている内容を証明した書面である。
平成29年2月7日 鹿兒島地方方法務局

登記官

岡野光延




前 後・新

180556

地番	4-14, -15, -16
土地の所在	鹿兒島市本港新町


地積測量図 ⑤

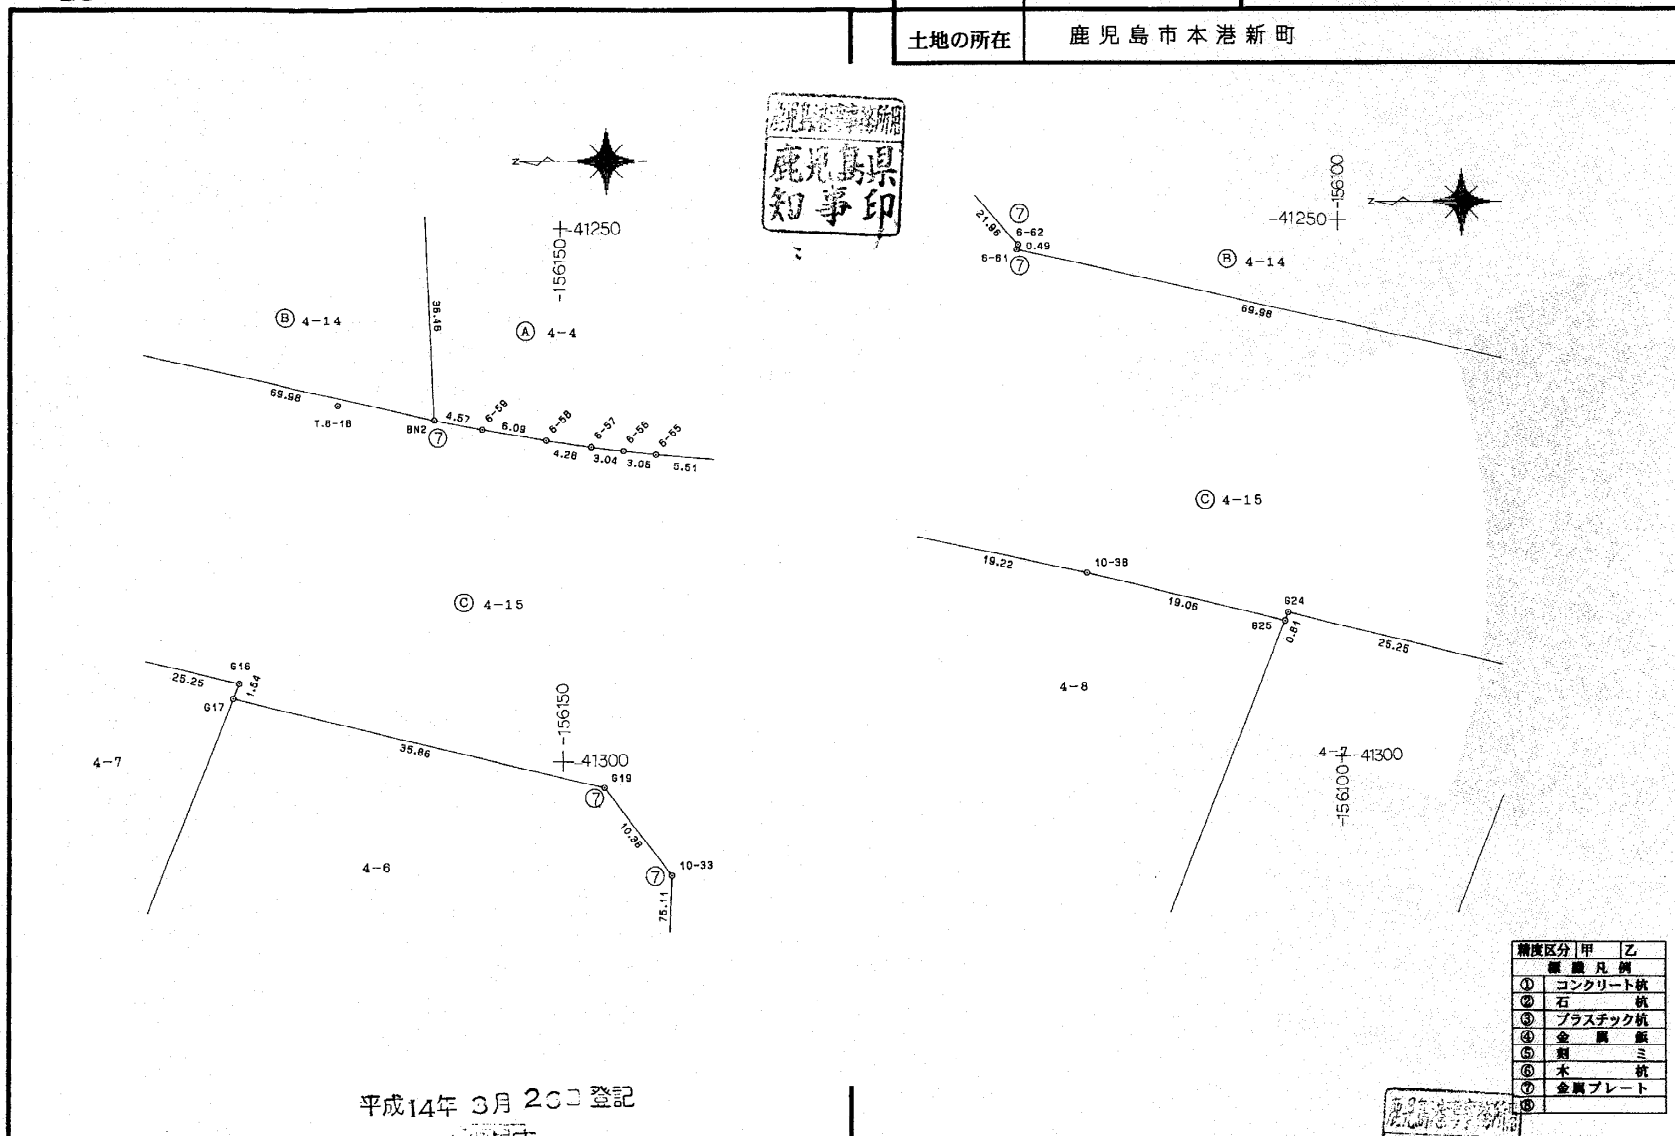

精度区分	甲	乙
①	コンクリート杭	
②	石杭	
③	プラスチック杭	
④	金属板	
⑤	刺ミ	
⑥	木杭	
⑦	金属プレート	
⑧		

平成14年3月26日登記

作製者	鹿兒島市真砂本町45番9号 土地家屋調査士 川村幸男 (平成14年3月6日作製)	申請人	鹿兒島県知事 須賀龍郎	縮尺	1/500
-----	---	-----	-------------	----	-------

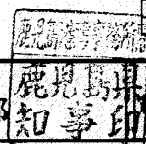

登記年月日：平成14年3月26日

これは図面に記録されている内容を証明した書面である。
平成29年2月7日 鹿兒島地方務局

登記官

岡野光延




180557

前 後・新

地番	4-14,-15,-16
土地の所在	鹿兒島市本港新町

地積測量図 ⑥

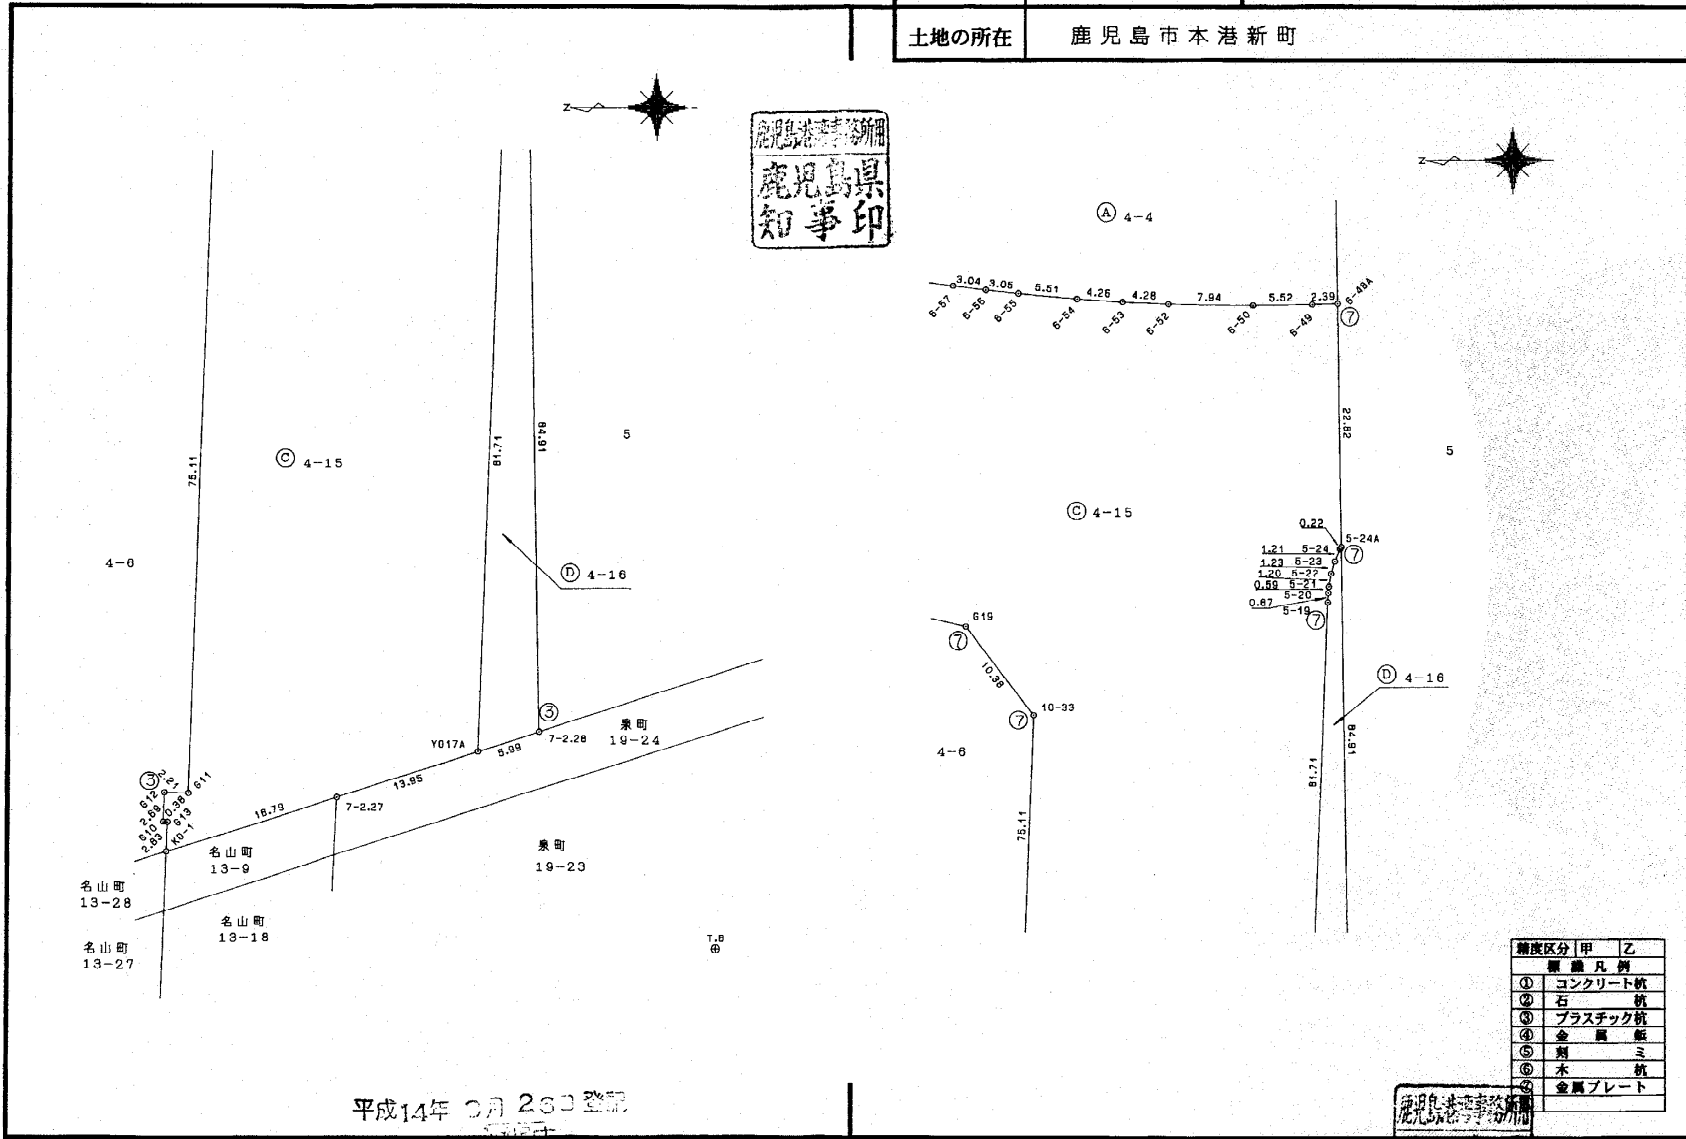

精度区分	甲	乙
①	コンクリート杭	
②	石杭	
③	プラスチック杭	
④	金属板	
⑤	銅ミ	
⑥	木杭	
⑦	金属プレート	

平成14年 3月 26日 登記

作製者 鹿兒島市真砂本町45番9号
土地家屋調査士 川村幸男 (平成14年3月6日作製)

申請人 鹿兒島県知事 須賀龍郎

1/500

登記年月日：平成14年3月26日

これは図面に記録されている内容を証明した書面である。
平成29年2月7日
鹿児島地方方法務局

登記官

岡野光延



180558

前

後・新

地番 4-14,-15,-16

地積測量図

土地の所在 鹿児島市本港新町



測点名	X座標	Y座標	Y _{n+1} -Y _n	X _n (Y _{n+1} -Y _n -1)
7-2.28	-156189.927	-41379.986	-86.76A	13651511.842081
Y017A	-156184.282	-41381.836	79.787	-12461475.307984
6-19	-156187.876	-41300.199	82.611	-12887217.764126
5-20	-156187.926	-41299.326	1.469	-229440.063294
5-21	-156187.981	-41298.730	1.778	-277702.230218
5-22	-156188.202	-41297.547	2.362	-368916.533124
5-23	-156188.668	-41296.368	2.283	-356578.477914
5-24	-156189.061	-41295.264	1.295	-201264.833995
5-24A	-156189.177	-41295.073	-84.722	1323269.453794
併面積				576.096271
面積				288.0476355
地積				288.04 m ²

地番	面積
公積	16669.68030
合計面積	9083.0274296
残地	6386.5578705
地積	6386.55 m ²

地番	面積
④ 4-4	6686.55 m ²
④ 4-14	1946.49 m ²
④ 4-15	6848.48 m ²
④ 4-16	288.04 m ²

測点名	X座標	Y座標	Y _{n+1} -Y _n	X _n (Y _{n+1} -Y _n -1)
6-65	-156066.699	-41235.701	20.639	-3206225.947861
BN1	-156136.836	-41231.635	-32.387	5056803.707532
BN2	-156138.264	-41268.088	-21.017	3281557.894489
6-61	-156070.000	-41252.662	15.914	-2483697.980000
6-62	-156070.126	-41252.174	16.951	-2645544.688876
併面積				3892.985284
面積				1946.4926430
地積				1946.49 m ²

測点名	X座標	Y座標	Y _{n+1} -Y _n	X _n (Y _{n+1} -Y _n -1)
K-9	-156054.166	-41260.035	124.106	-19367258.325698
6-66A	-156052.632	-41235.866	24.334	-3797382.313688
6-66	-156055.699	-41235.701	-16.319	2646671.320081
6-62	-156070.126	-41252.174	-16.951	2645544.688876
6-61	-156070.000	-41252.662	-15.914	2483697.980000
BN2	-156138.264	-41268.088	-16.321	2548332.606744
6-59	-156142.755	-41268.973	-1.920	290794.089600
6-68	-156148.766	-41270.008	-1.641	265240.126006
6-57	-156153.003	-41270.614	-0.983	153498.401949
6-56	-156156.022	-41270.991	-0.716	111807.711762
6-55	-156159.068	-41271.330	-0.818	127738.109444
6-54	-156164.653	-41271.809	-0.772	120559.034916
6-53	-156168.812	-41272.102	-0.482	76273.367384
6-52	-156173.092	-41272.291	-0.299	46695.754508
6-50	-156181.037	-41272.401	-0.036	5622.517332
6-49	-156186.664	-41272.327	0.166	-24365.103984
4-48A	-156188.968	-41272.245	-33.746	355974.038668
5-24A	-156189.177	-41295.073	-33.019	3595318.666363
5-24	-156189.061	-41295.264	-1.295	202264.833995
5-23	-156188.668	-41296.368	-2.283	356578.477914
6-22	-156188.202	-41297.547	-2.362	368916.533124
6-21	-156187.981	-41298.730	-1.778	277702.230218
5-20	-156187.926	-41299.326	-1.469	229440.063294
5-19	-156187.876	-41300.199	-82.511	12887217.764126
Y017A	-156184.282	-41381.836	-85.954	13424663.776028
7-2.27	-156171.011	-41386.153	-9.407	1469100.700477
K0-1	-156155.003	-41391.243	-2.253	351817.221769
G13	-156155.128	-41388.406	2.850	-445042.114800
G10	-156154.746	-41388.696	2.710	-423179.361660
G12	-156154.651	-41388.696	2.619	-408969.564769
G11	-156157.063	-41385.774	74.984	-11706156.070732
10-33	-156160.274	-41310.782	83.331	-13012991.792694
G19	-156154.024	-41302.443	16.722	-2611207.589328
G17	-156119.160	-41294.010	9.871	-1541062.228360
G16	-156119.736	-41292.572	7.371	-1150758.574056
G24	-156095.186	-41286.639	5.172	-807324.301992
G25	-156094.881	-41287.400	3.707	-578643.723867
10-38	-156076.342	-41282.932	8.457	-1319937.632751
10-39	-156067.638	-41278.948	-6.086	949766.176268
10-41	-156038.643	-41289.018	-20.584	3207218.268222
10-43	-156031.994	-41299.497	-63.112	9847491.203328
AA	-155993.433	-41352.130	-52.402	8174367.876066
BB	-155993.083	-41351.899	-7.831	1221581.832973
CC	-155987.413	-41359.961	91.864	-14329627.707832
併面積				13696.964304
面積				6848.4821520
地積				6848.48 m ²

精度区分	甲	乙
①	コンクリート杭	
②	石	杭
③	プラスチック杭	
④	金	鋼 杭
⑤	刺	ミ
⑥	木	杭
⑦	金属プレート	

平成14年 3月 26日 登記

作製者

鹿児島市真砂本町45番9号
土地家屋調査士 川村幸男 (平成14年3月6日作製)

申請人

鹿児島県知事 須賀 龍 郎



1/

登記年月日：平成14年3月26日

平成29年2月7日
これは図面に記録されている内容を証明した書面である。
鹿児島地方務局

登記官

岡野光延



180564



昭・~~皇~~14年3月26日登記

前 5 後・新

地 番 5-2,-3,-4, 5

地積測量図 ①/9

土地の所在 鹿児島市本港新町

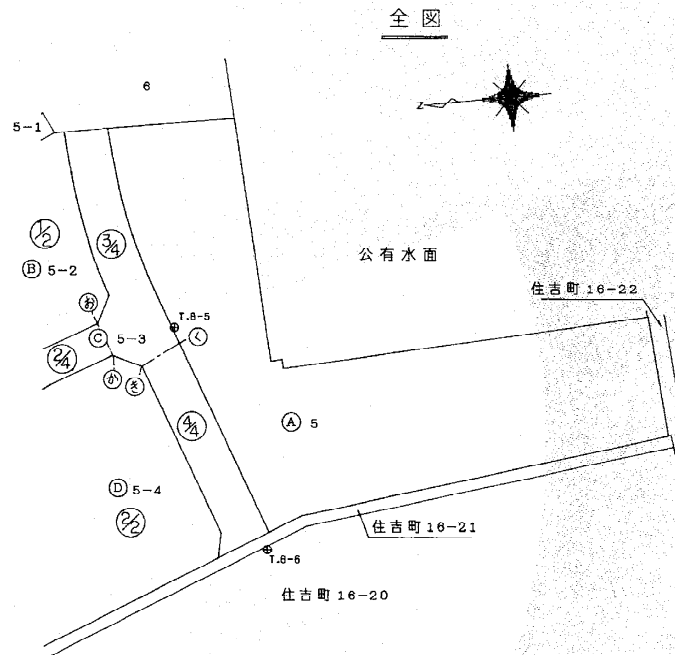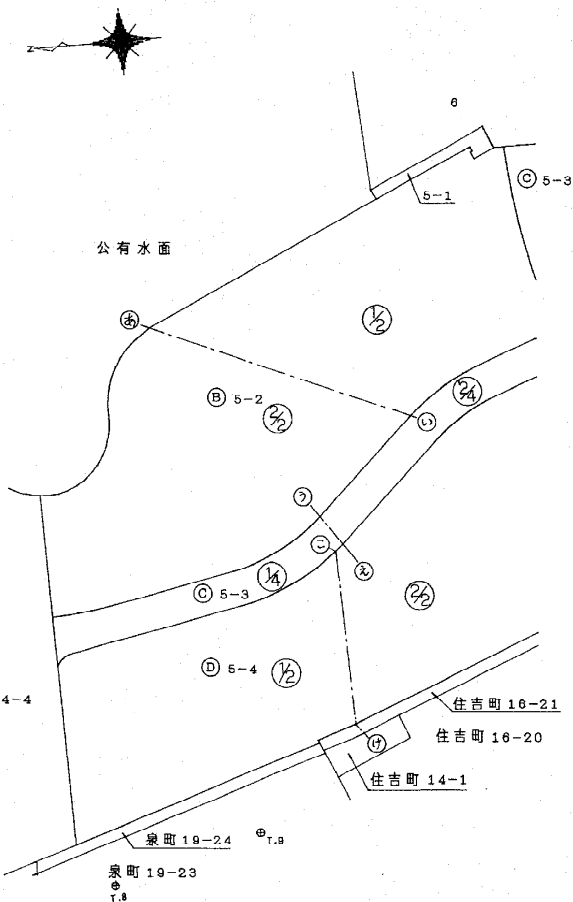

精度区分	甲	乙
①	コンクリート杭	
②	石	杭
③	プラスチック杭	
④	金属板	
⑤	刺	ミ
⑥	木	杭
⑦	金属プレート	
⑧		

平成14年3月26日登記

作製者

鹿児島市真砂本町45番9号

土地家屋調査士 川村 幸男

(平成14年3月6日作製)

申請人

鹿児島県知事 須賀 龍郎

縮尺

1/2500

登記年月日：平成14年3月26日

これは図面に記録されている内容を証明した書面である。
平成29年2月7日 鹿児島地方務局

登記官

岡野光延




前 後・新

地 番 5-2,-3,-4

地積測量図 (2/9)

土地の所在 鹿児島市本港新町

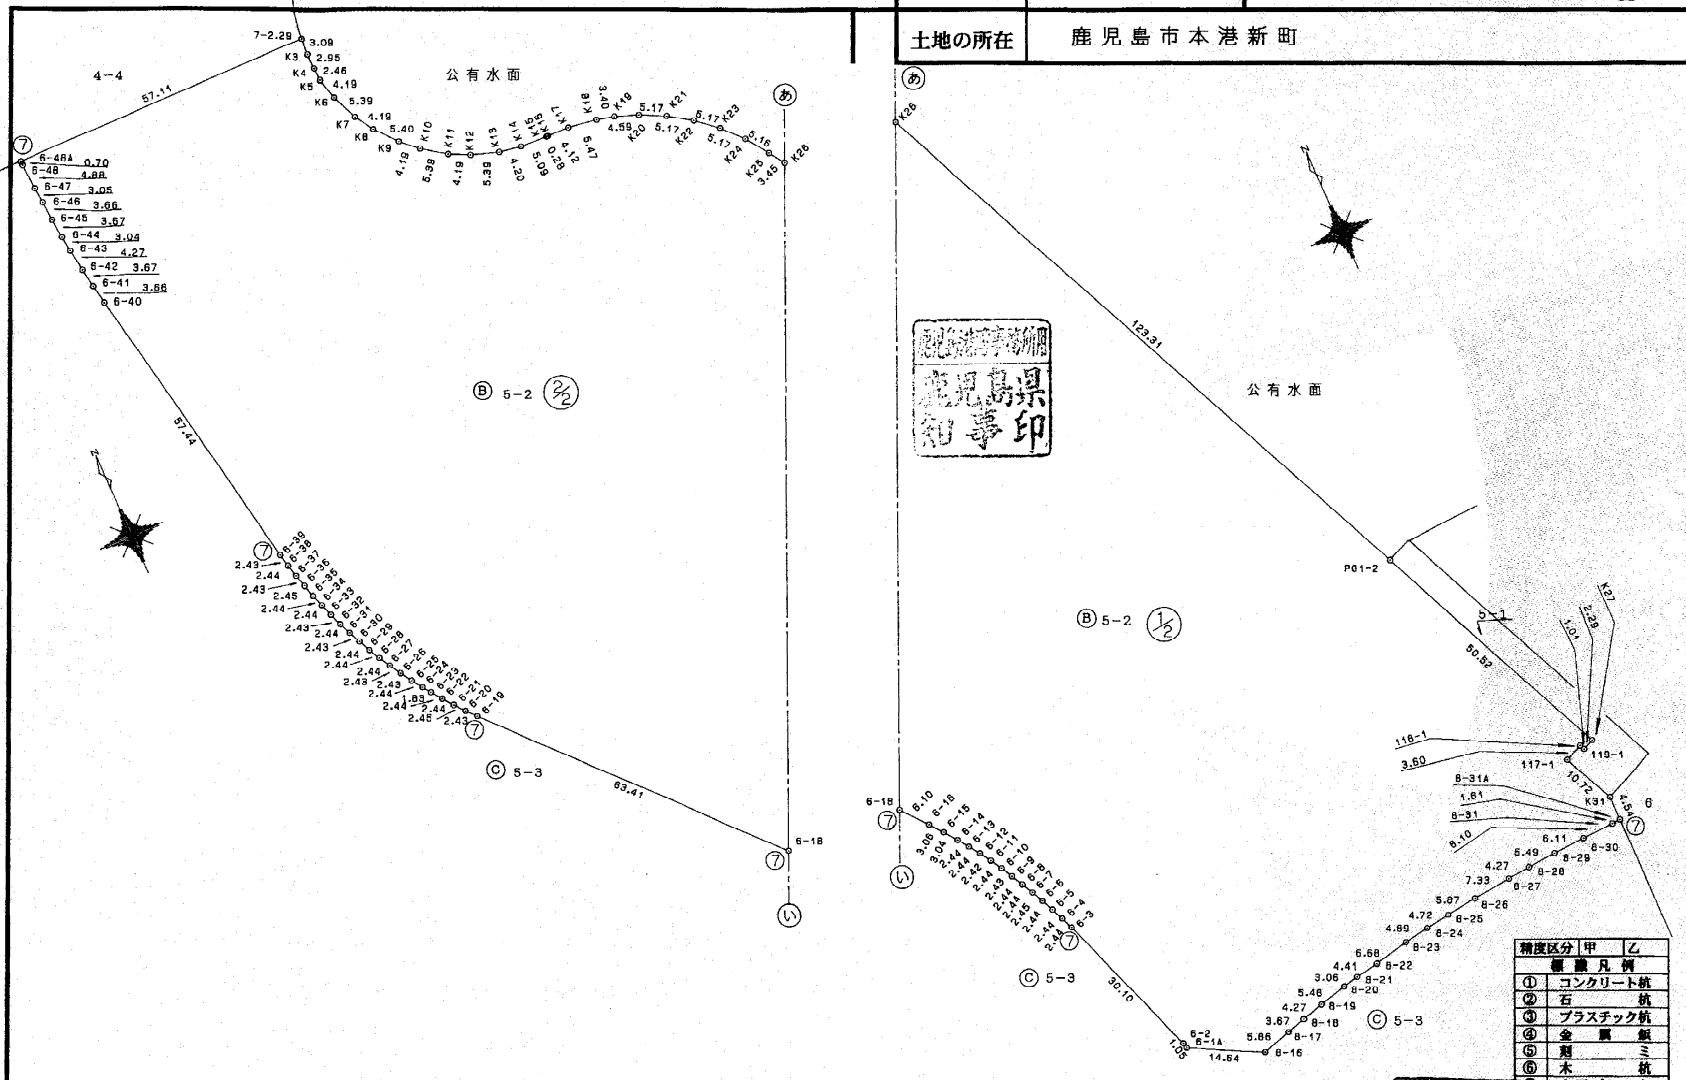

精度区分	甲	乙
①	コンクリート杭	
②	石杭	
③	プラスチック杭	
④	金属杭	
⑤	銅杭	
⑥	木杭	
⑦	金属プレート	

平成14年 3月 26日 登記

作製者 鹿児島市真砂本町45番9号
 土地家屋調査士 川村 幸男 (平成14年 3月 6日作製)

申請人 鹿児島県知事 須賀 龍 郎 縮尺 1/1000

登記年月日：平成14年3月26日

これは図面に記録されている内容を証明した書面である。
平成29年2月7日 鹿児島地方務局

登記官

岡野光延




180566

前 後・新

地番 5-2,-3,-4

地積測量図 ③/⑨

土地の所在 鹿児島市本港新町

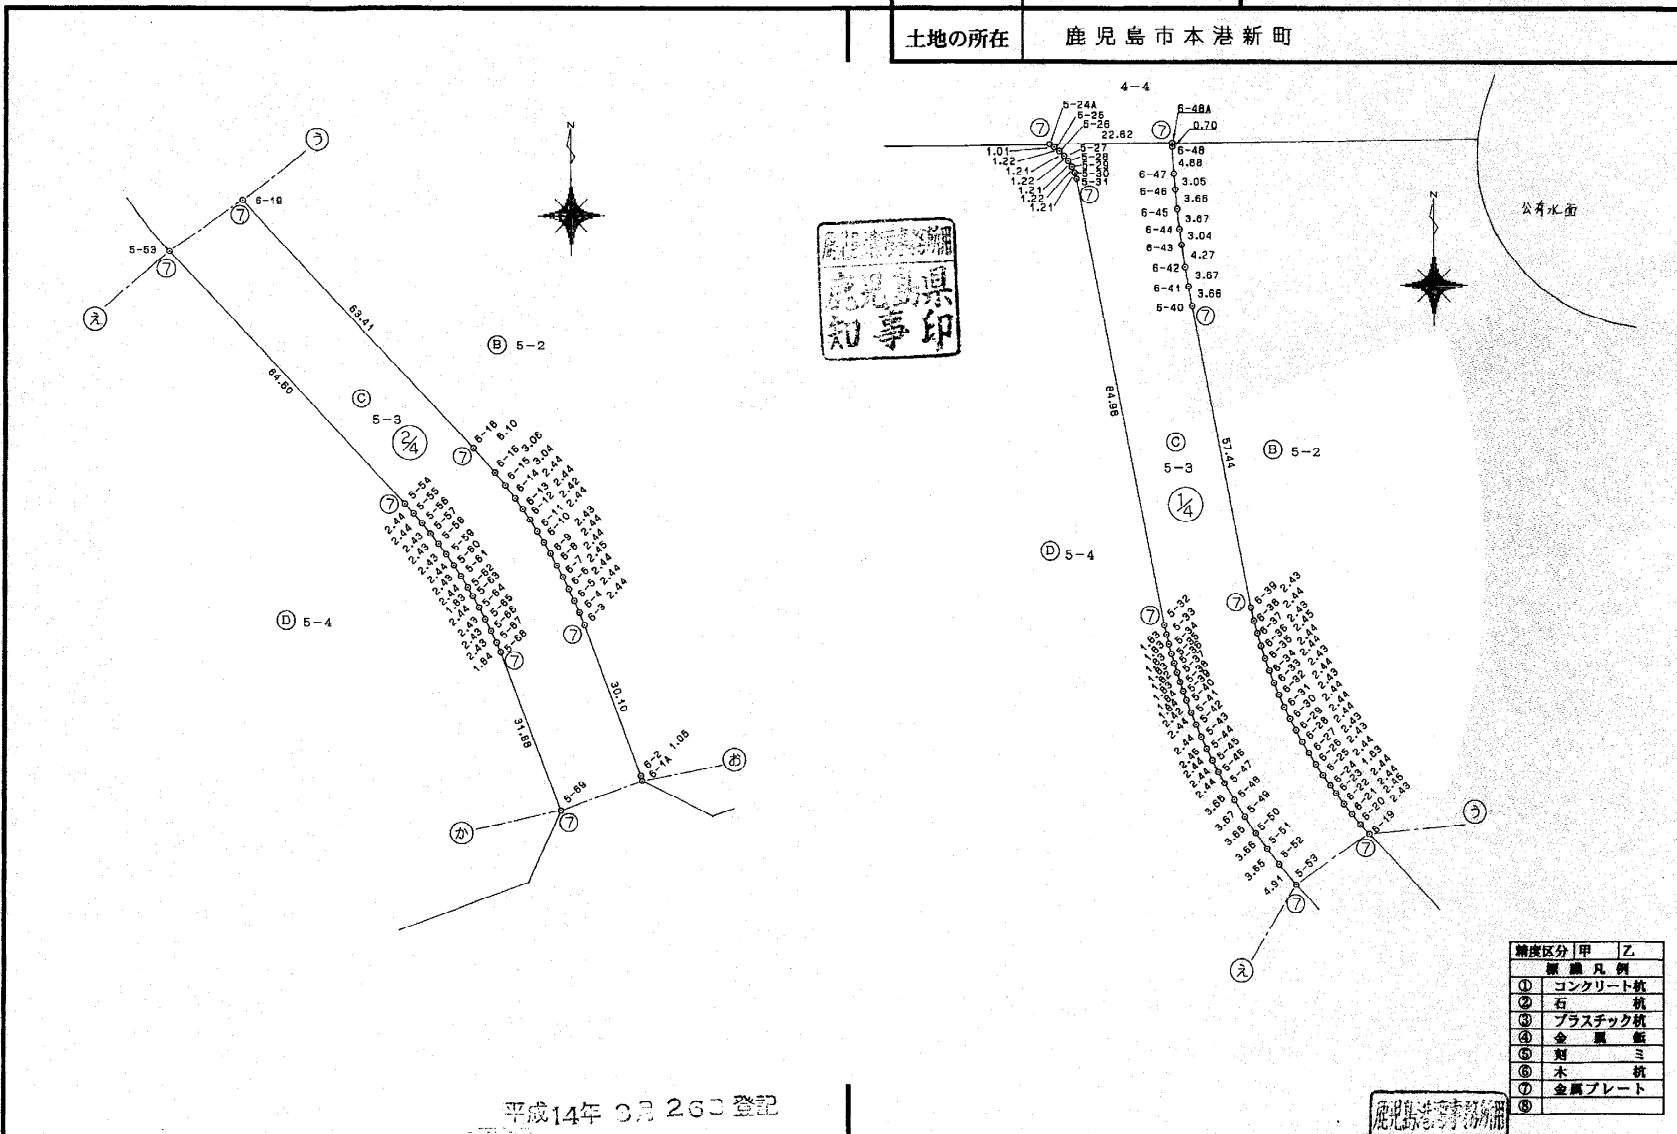

精度区分	甲	乙
①	コンクリート杭	
②	石杭	
③	プラスチック杭	
④	金属杭	
⑤	刻ミ	
⑥	木杭	
⑦	金属プレート	
⑧		

平成14年 3月 26日 登記

作製者 鹿児島市真砂本町45番9号
土地家屋調査士 川村 幸男 (平成14年3月6日作製)

申請人 鹿児島県知事 須賀 龍
縮尺 1/1000

登記年月日：平成14年3月26日

これは図面に記録されている内容を証明した書面である。
平成29年2月7日 鹿児島地方方法務局

登記官

岡野光延





180567

前 後・新

地番 5-2,-3,-4

地積測量図 ④

土地の所在 鹿児島市本港新町

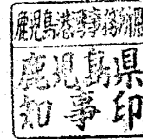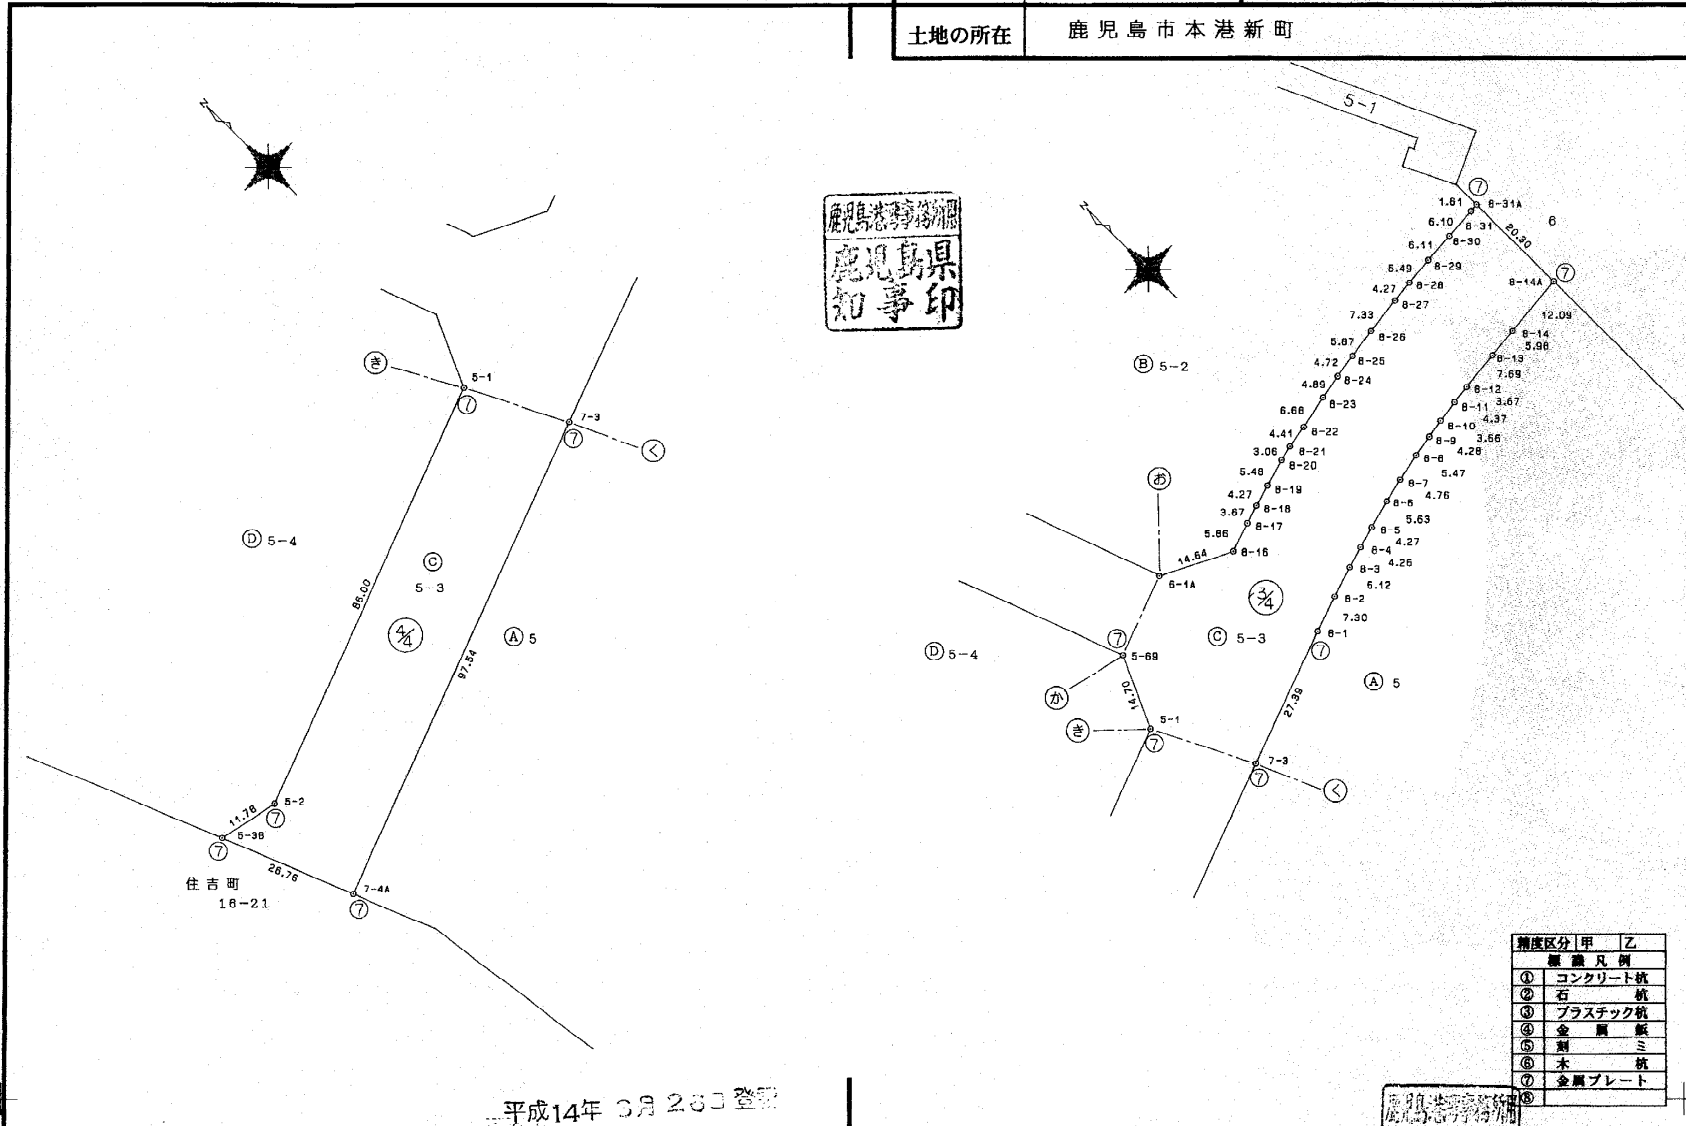

精度区分	甲	乙
①	コンクリート杭	
②	石杭	
③	プラスチック杭	
④	金属板	鉄
⑤	割	ミ
⑥	木杭	
⑦	金属プレート	
⑧		

平成14年 3月 26日 登記

作製者 鹿児島市真砂本町45番9号
土地家屋調査士 川村 幸男 (平成14年3月6日作製)

申請人 鹿児島県知事 須賀 龍郎

縮尺 1/1000

登記年月日：平成14年3月26日

これは図面に記録されている内容を証明した書面である。
平成29年2月7日 鹿兒島地方務局

登記官

岡野光延




前 後・新

地番 5-2, -3, -4

地積測量図 (5/9)

土地の所在 鹿兒島市本港新町

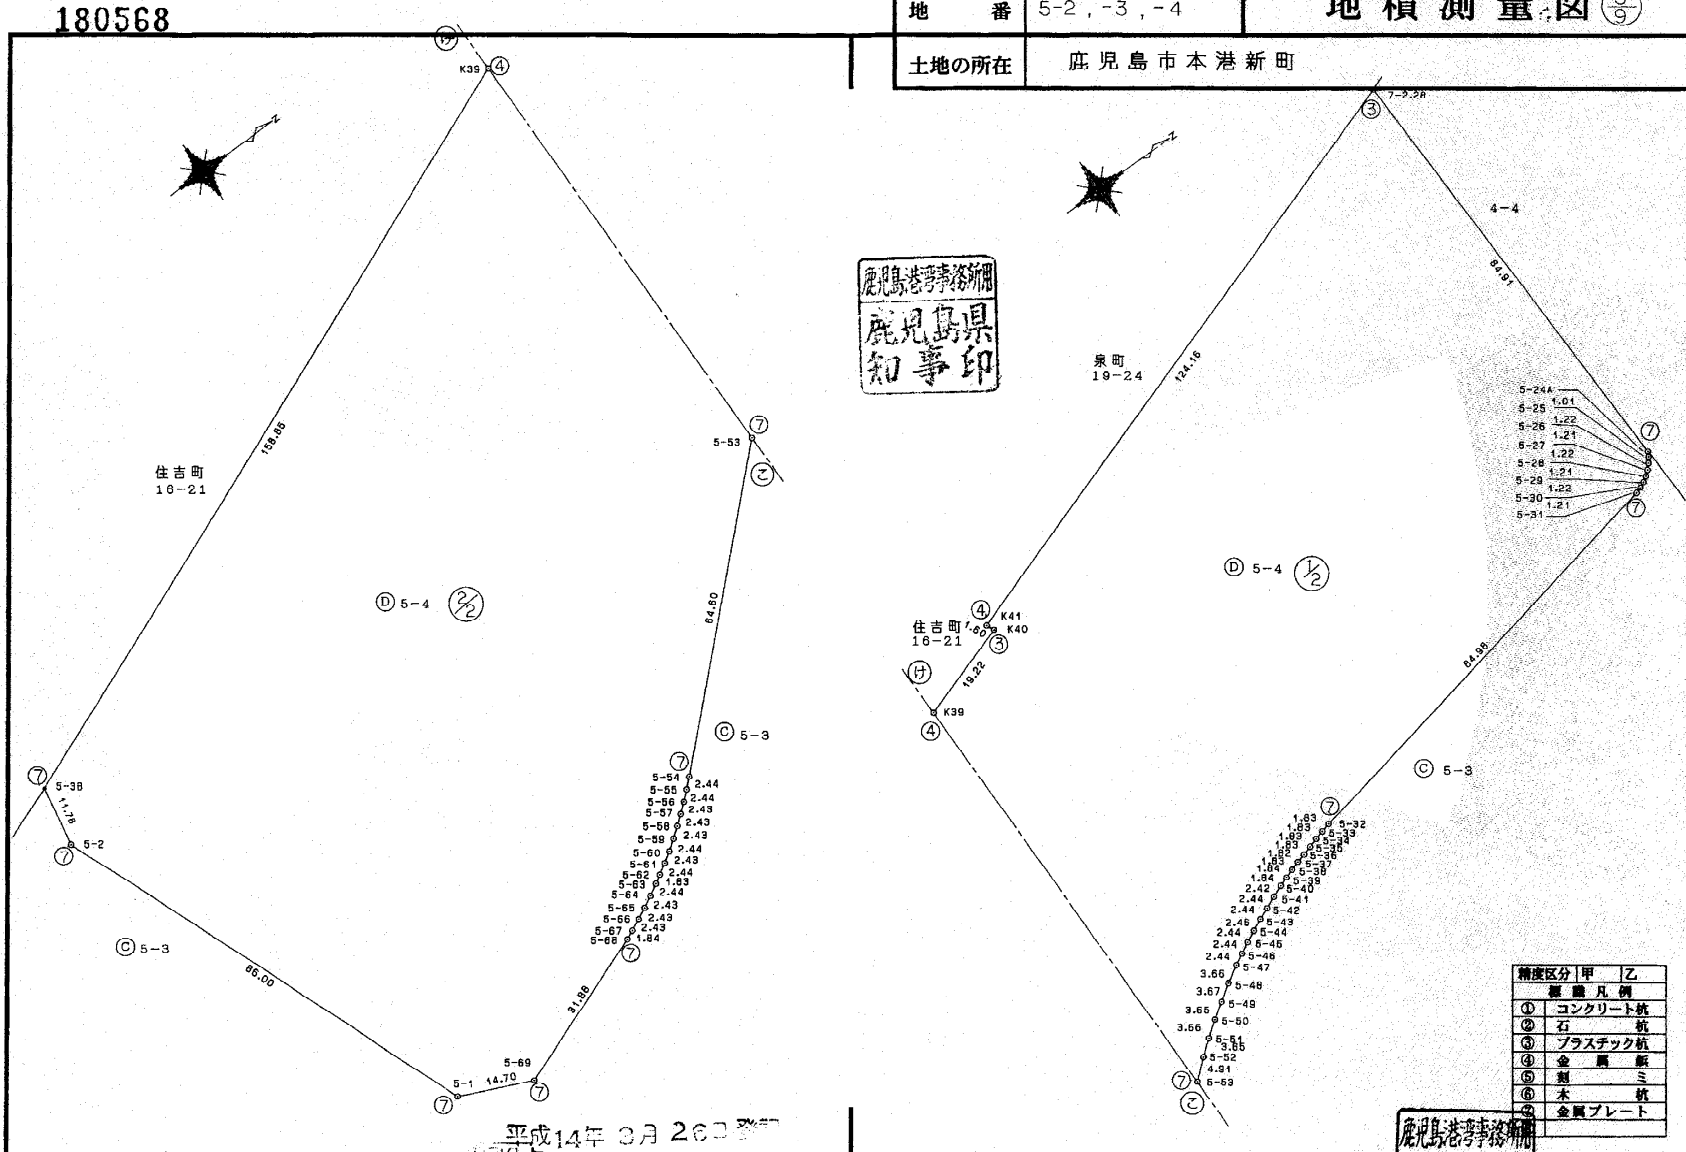

- 5-244 1.01
- 5-25 1.22
- 5-26 1.21
- 5-27 1.22
- 5-28 1.21
- 5-29 1.23
- 5-30 1.21
- 5-31

精度区分	甲	乙
①	コンクリート杭	
②	石杭	
③	プラスチック杭	
④	金属板	
⑤	割ミ	
⑥	木杭	
⑦	金属プレート	

作製者 鹿兒島市真砂本町4番9号
土地家屋調査士 川村幸男 (平成14年3月6日作製)

申請人 鹿兒島県知事 須賀龍郎

1/1000

登記年月日：平成14年3月26日

これは図面に記録されている内容を証明した書面である。
平成29年2月7日 鹿兒島地方務局

登記官

岡野光延




180569

前 後・新

地 番 5-2,-3,-4

地積測量図 ⑥

土地の所在 鹿兒島市本港新町

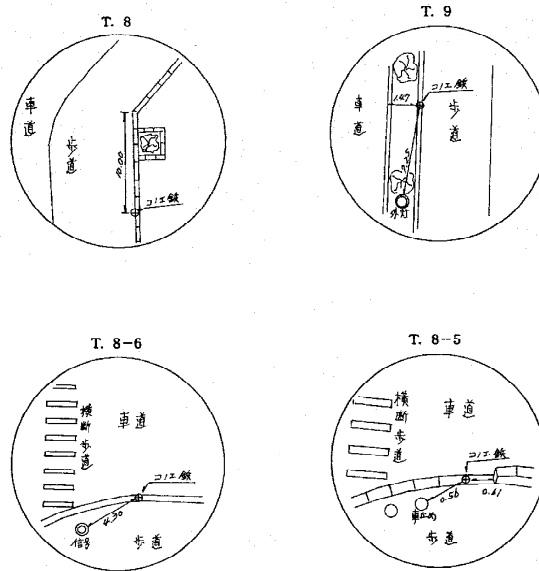


引照点一覧表

測点名	X座標	Y座標	方向角	距離	夾角
T.8	-156206.417	-41400.416			
T.9	-156276.807	-41381.605	166-02-17	75.86	
T.2.2B	-156189.987	-41379.986	51-11-36	26.21	246-09-20
5-24A	-156189.177	-41795.073	80-47-20	106.74	275-40-04
6-48A	-156188.958	-41272.245	82-14-55	129.55	277-12-19

測点名	X座標	Y座標	方向角	距離	夾角
T.8-5	-156462.729	-41166.449			
T.8-6	-156496.619	-41273.583	282-29-41	112.33	
8-14A	-156440.136	-41070.227	76-47-09	98.83	184-17-27
8-31A	-156419.833	-41070.191	65-58-50	103.38	173-29-09
K32	-156499.752	-41070.331	111-03-57	103.00	218-34-16
115-1	-156506.252	-41185.937	204-07-16	47.68	311-37-35
114-1	-156511.533	-41185.614	201-26-23	52.43	308-58-41
113-1	-156511.817	-41189.992	205-37-22	54.44	313-07-41
5-1	-156445.915	-41183.217	315-04-43	23.74	82-35-01
5-6B	-156432.574	-41177.038	340-39-04	31.96	88-08-29
8-16	-156433.519	-41148.851	31-21-16	34.20	138-51-35
6-1A	-156426.965	-41161.743	7-29-46	36.07	115-00-05
8-3B	-156473.281	-41276.444	264-28-13	109.50	11-58-32
5-2	-156475.683	-41263.911	262-25-44	98.31	9-56-08
7-4A	-156498.113	-41265.458	250-20-03	106.14	357-50-21

測点名	X座標	Y座標	方向角	距離	夾角
T.9	-156276.807	-41381.605			
T.8	-156206.417	-41400.416	345-02-17	72.86	
K41	-156308.184	-41341.950	128-21-10	50.56	143-18-53
K40	-156307.555	-41340.474	126-46-50	51.35	141-44-33
K39	-156325.898	-41334.708	136-18-34	67.89	151-16-17

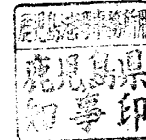


平成14年3月26日

作製者 鹿兒島市真砂本町45番9号 土地家屋調査士 川村幸男 (平成14年3月6日作製)

申請人 鹿兒島県知事 須賀龍郎

精度区分	甲	乙
①	コンクリート杭	
②	石	杭
③	プラスチック杭	
④	金属製	
⑤	削	杭
⑥	木	杭
⑦		
⑧		
⑨		

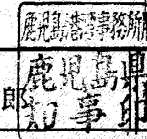

縮尺 1/

登記年月日：平成14年3月26日

これは図面に記録されている内容を証明した書面である。
平成29年2月7日 鹿児島県地方方法務局

登記官

岡野光延

前 後・新

180570

地番 5-2,-3,-4
土地の所在 鹿児島市本港新町

地積測量図 ㉞

測点名	X座標	Y座標	Y _{n+1} -Y _n	X _n -(Y _{n+1} -Y _n)	
S-42	-156212.144	-41269.936	-1.335	192921.997840	
S-43	-156207.914	-41270.564	-1.021	159482.280194	
S-44	-156204.893	-41270.957	-0.800	124963.914400	
S-45	-156201.249	-41271.364	-0.738	114964.114848	
S-46	-156197.593	-41271.693	-0.669	88976.430417	
S-47	-156194.549	-41271.933	-0.528	82470.718704	
S-48	-156189.667	-41272.221	-0.312	48731.176104	
S-48A	-156188.958	-41272.245	57.090	-8916827.612220	
7-2-29	-156188.414	-41215.131	56.960	-8896492.061440	
K3	-156191.504	-41215.285	-0.101	15775.341904	
K4	-156194.455	-41215.232	0.210	-32900.835550	
K5	-156198.916	-41215.075	1.269	-198213.888404	
K6	-156200.941	-41218.968	3.742	-609577.634782	
K7	-156205.906	-41221.813	4.349	-679399.485194	
K8	-156209.478	-41209.614	5.655	-803364.658090	
K9	-156213.630	-41206.158	6.669	-1028167.335470	
K10	-156216.441	-41203.045	7.586	-1186507.921426	
K11	-156219.462	-41198.572	8.250	-1288810.479000	
K12	-156221.279	-41194.795	8.913	-1392400.259727	
K13	-156222.917	-41189.659	9.282	-1450061.115594	
K14	-156223.614	-41185.513	9.242	-1443281.640582	
K15	-156223.762	-41180.417	5.384	-841108.734608	
K16	-156223.748	-41180.129	4.408	-688834.284592	
K17	-156223.792	-41176.009	9.548	-1491624.766016	
K18	-156224.484	-41170.581	8.738	-1365089.541192	
K19	-156225.275	-41162.271	7.658	-1196373.155950	
K20	-156226.773	-41162.923	9.004	-1406665.864092	
K21	-156228.024	-41158.267	8.993	-1404967.612832	
K22	-156231.841	-41153.930	8.287	-1294693.266367	
K23	-156235.179	-41149.980	7.450	-1163952.083550	
K24	-156238.986	-41146.480	6.494	-1014615.975084	
K25	-156243.200	-41143.486	4.997	-780747.270400	
K26	-156246.020	-41141.483	53.490	-8357599.609800	
P01-2	-156358.077	-41089.996	73.680	-11348469.228660	
K27	-156403.985	-41068.903	19.010	-2973239.754850	
119-1	-156404.947	-41070.986	-2.508	392263.607076	
118-1	-156404.029	-41071.411	-3.690	577130.867010	
117-1	-156405.653	-41074.076	1.228	-192066.019084	
				併面積	50973.111408
				面積	25486.5657040
				地積	25486.565704

測点名	X座標	Y座標	Y _{n+1} -Y _n	X _n -(Y _{n+1} -Y _n)
K31	-156415.288	-41070.183	4.485	-701522.566680
K-31A	-156419.833	-41070.191	-1.618	253087.289794
K-31	-156419.928	-41071.801	-7.704	1205039.125312
K-30	-156420.348	-41077.395	-12.191	1906920.462468
K-29	-156420.816	-41088.992	-11.570	1809788.841120
K-28	-156421.306	-41089.465	-9.728	1521666.464768
K-27	-156421.728	-41099.720	-11.536	1804481.054208
K-26	-156422.609	-41101.001	-13.098	2048823.322682
K-25	-156423.444	-41106.818	-10.481	1639474.116564
K-24	-156424.204	-41111.482	-9.474	1481962.908696
K-23	-156425.099	-41116.292	-11.355	1776206.998146
K-22	-156426.467	-41122.837	-10.894	1704109.931498
K-21	-156427.212	-41127.186	-7.326	1145985.755112
K-20	-156427.981	-41130.163	-8.267	1293169.953587
K-19	-156429.424	-41136.469	-9.400	1470436.585600
K-18	-156430.616	-41139.563	-7.623	1192470.586768
K-17	-156431.686	-41143.076	-9.088	1421051.162308
K-16	-156433.519	-41148.651	-18.667	2920144.499173
K-15A	-156426.965	-41161.743	-13.284	2077975.802060
K-7	-156425.930	-41161.935	-10.592	1656863.450660
K-3	-156397.682	-41172.336	-11.326	1771360.146832
K-4	-156395.419	-41173.261	-1.909	298558.854871
K-5	-156393.177	-41174.244	-2.007	313881.106239
K-6	-156390.959	-41175.268	-2.116	330923.269244
K-7	-156388.759	-41176.360	-2.216	346557.489944
K-8	-156386.588	-41177.484	-2.301	369846.638988
K-9	-156384.448	-41178.661	-2.390	373758.830720
K-10	-156382.331	-41179.874	-2.480	387828.180860
K-11	-156380.235	-41181.141	-2.575	402679.105125
K-12	-156378.188	-41182.449	-2.675	418311.652900
K-13	-156376.167	-41183.816	-2.781	434882.092617
K-14	-156374.161	-41185.230	-2.235	505870.410835
K-15	-156371.717	-41187.051	-3.716	581077.300372
K-16	-156369.314	-41188.946	-5.873	918356.981122
K-18	-156364.679	-41192.924	-47.090	7363212.734110
K-19	-156318.176	-41236.036	-44.743	6994144.148768
K-20	-156316.964	-41237.667	-3.211	501931.844804
K-21	-156314.488	-41239.247	-3.104	485200.170752
K-22	-156312.574	-41240.771	-2.978	465498.846372
K-23	-156310.608	-41242.225	-2.518	393590.110944
K-24	-156309.113	-41248.289	-2.430	379831.144590
K-25	-156307.083	-41244.655	-2.691	420622.360353
K-26	-156305.039	-41245.980	-2.615	408737.676985
K-27	-156302.968	-41247.270	-2.496	390132.708128
K-28	-156300.846	-41248.476	-2.351	369026.297406
K-29	-156298.694	-41249.681	-2.262	351984.668888
K-30	-156296.513	-41250.728	-2.136	333849.351768
K-31	-156294.308	-41251.767	-2.016	315089.324928
K-32	-156292.072	-41252.744	-1.900	296954.936800
K-33	-156289.815	-41253.667	-1.782	278508.450330
K-34	-156287.530	-41254.526	-1.660	259437.298800
K-35	-156285.220	-41255.327	-1.542	240951.809240
K-36	-156282.879	-41256.068	-1.424	222546.819696
K-37	-156280.543	-41256.751	-1.303	205633.547290
K-38	-156278.181	-41257.371	-1.181	181438.868141
K-39	-156275.803	-41257.912	-11.301	1766072.849708
K-40	-156219.374	-41268.672	-11.417	1783536.932958
K-41	-156215.767	-41269.329	-1.264	197456.729488

鹿児島県知事印

精度区分	甲	乙
標識	凡	例
①	コンクリート杭	
②	石杭	
③	プラスチック杭	
④	金屬製	
⑤	刺	ミ
⑥	木杭	
⑦		

平成14年3月26日登記

作製者 鹿児島市真砂本町4番9号 土地家屋調査士 川村幸男 (平成14年3月6日作製)

申請人 鹿児島県知事 須賀龍郎

1 /

登記年月日：平成14年3月26日

これは図面に記録されている内容を証明した書面である。
平成29年2月7日 鹿児島地方方法務局

登記官

岡野光延

180572

前 後・新

地番 5-2,-3,-4
土地の所在 鹿児島市本港新町

地積測量図

測点名	X座標	Y座標	Y _{n+1} -Y _n	X _n -(Y _{n+1} -Y _n -1)
S-51	-156323.005	-41255.103	4.353	-680465.334765
S-52	-156323.910	-41262.877	6.392	-842898.522720
S-53	-156327.663	-41249.711	47.061	-7356936.148443
S-54	-156375.065	-41205.816	45.520	-7118192.958800
S-55	-156378.886	-41204.191	3.220	-503539.572920
S-56	-156378.734	-41202.595	3.141	-491185.603494
S-57	-156380.616	-41201.050	3.042	-475709.833872
S-58	-156382.542	-41199.554	2.925	-457575.317892
S-59	-156384.514	-41198.124	2.827	-442099.021078
S-60	-156388.523	-41196.727	2.712	-424120.250376
S-61	-156388.578	-41195.412	2.579	-403326.142662
S-62	-156390.669	-41194.148	2.185	-341712.611766
S-63	-156392.250	-41193.227	2.098	-328110.950990
S-64	-156394.403	-41192.060	2.305	-360489.098915
S-65	-156395.553	-41190.922	2.199	-343916.042037
S-66	-156398.754	-41189.851	2.080	-325309.408320
S-67	-156400.972	-41188.842	1.736	-271512.067392
S-68	-156402.670	-41188.115	11.804	-1846177.116680
S-69	-156432.574	-41177.038	4.898	-766206.747452
S-1	-156445.915	-41183.217	-86.873	1359025.973795
S-2	-156475.683	-41263.911	-92.227	14431282.816041
				積面積 51059.598821
				面積 25529.7994105
				地積 25529.79 m ²

地番 ⑤	
公積	70345.05076
合算面積	60154.8831070
残地	19190.1676430
地積	19190.16 m ²

地番	地積
⑤	19190.16 m ²
⑤ S-2	25488.55 m ²
⑤ S-3	9138.52 m ²
⑤ S-4	25529.79 m ²

測点名	X座標	Y座標	Y _{n+1} -Y _n	X _n -(Y _{n+1} -Y _n -1)
H-17	-156421.686	-41143.076	9.088	-1421651.162368
H-18	-156430.616	-41139.563	7.623	-1192470.585768
H-19	-156429.424	-41135.453	9.400	-1470436.585600
H-20	-156427.961	-41130.153	8.267	-1293189.953587
H-21	-156427.212	-41127.186	7.326	-1145985.755112
H-22	-156426.467	-41122.837	10.894	-1704109.831498
H-23	-156425.099	-41116.292	11.355	-1772626.999145
H-24	-156424.204	-41111.462	9.474	-1481982.908896
H-25	-156423.444	-41106.818	10.481	-1639474.116564
H-26	-156422.609	-41101.001	13.098	-2048823.332882
H-27	-156421.728	-41093.720	11.536	-1804481.054208
H-28	-156421.306	-41089.465	9.728	-1521666.464768
H-29	-156420.816	-41083.992	11.570	-1809788.841120
H-30	-156420.348	-41077.895	12.191	-1906920.462468
H-31	-156419.928	-41071.801	7.704	-1205059.135312
				積面積 18277.055885
				面積 9138.5279925
				地積 9138.52 m ²


地番 ⑤ S-4				
測点名	X座標	Y座標	Y _{n+1} -Y _n	X _n -(Y _{n+1} -Y _n -1)
S-3R	-156473.281	-41275.444	-70.797	1107788.874957
K39	-156325.898	-41334.708	-65.030	10165873.146940
K40	-156307.655	-41840.474	-7.242	1131979.313310
K41	-156308.184	-41341.950	-39.512	6176048.966208
T-2.28	-156189.987	-41379.886	46.877	-7321718.020599
S-24A	-156189.177	-41295.073	85.777	-13397439.035529
S-25	-156189.701	-41294.205	1.836	-286764.291036
S-26	-156190.449	-41293.237	1.835	-286609.473915
S-27	-156191.310	-41292.374	1.641	-256309.939710
S-28	-156192.251	-41291.596	1.425	-222573.957675
S-29	-156193.281	-41290.948	1.178	-183995.685018
S-30	-156194.381	-41290.418	0.873	-136357.694613
S-31	156195.644	-41290.076	16.220	-2533491.723680
S-32	-156279.029	-41274.198	16.293	-2540254.219497
S-33	-156280.816	-41273.783	0.864	-135026.625024
S-34	-156282.593	-41273.334	0.923	-144248.833399
S-35	-156284.369	-41272.860	0.965	-150814.416085
S-36	-156286.134	-41272.369	1.011	-158005.281474
S-37	-156287.880	-41271.849	1.073	-167696.896240
S-38	-156289.633	-41271.296	1.123	-175513.257859
S-39	-156291.386	-41270.726	1.187	-185517.875182
S-40	-156293.125	-41270.109	1.474	-230376.066250
S-41	-156295.898	-41269.352	1.755	-274398.428490
S-42	-156297.671	-41268.354	1.863	-289619.584363
S-43	-156299.923	-41267.399	1.963	-306816.748849
S-44	-156302.167	-41266.391	2.070	-323645.885690
S-45	-156304.366	-41265.329	2.192	-342619.170272
S-46	-156306.538	-41264.199	2.286	-357316.745868
S-47	-156308.690	-41263.043	2.979	-465643.587510
S-48	-156311.875	-41261.220	3.777	-590389.961875
S-49	-156314.986	-41259.265	3.990	-623656.794140
S-50	-156318.025	-41257.230	4.163	-650751.938075

精度区分	甲	乙
①	コンクリート杭	杭
②	石	杭
③	プラスチック杭	杭
④	金属製	杭
⑤	鋼	杭
⑥	木	杭
⑦		
⑧		

平成14年3月26日登記

作製者 鹿児島市真砂本町45番9号 土地家屋調査士 川村幸男 (平成14年3月6日作製)

申請人 鹿児島県知事 須賀龍

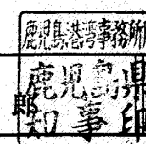

縮尺 1/

登記年月日：平成14年3月26日

これは図面に記録されている内容を証明した書面である。
令和5年8月14日 鹿兒島地方務局

登記官

大場克代



132029

前 14-1 後・新

地番 14-2, 14-1

地積測量図




土地の所在 鹿兒島市住吉町

平 14・3・26

地番	⑩14-2				
測点名	X座標	Y座標	Y _{n+1} -Y _{n-1}	X _n -(Y _{n+1} -Y _{n-1})	
DD	-156309.714	-41345.532	7.052	-1102296.103128	
E	-156327.546	-41339.955	13.103	-2048359.835298	
5-8B	-156346.266	-41332.429	-0.755	118041.430830	
5-9B	-156349.595	-41340.710	-13.175	205905.914125	
5-8	-156338.753	-41345.604	-15.857	2479063.606321	
5-9A	-156314.427	-41356.567	-1.403	219309.141081	
CC1	-156310.344	-41347.007	11.035	-1724884.646040	
			倍面積	779.507951	
			面積	389.7539755	
			地積	389.75 m ²	

地番	⑩14-1	
公積	496.69	
合計面積	389.7539755	
残地積	106.9360245	
地積	106.93 m ²	

測点名	X座標	Y座標	方向角	距離	夾角
I.9	-156276.807	-41381.805			
I.10A	-156347.371	-41344.178	152-03-31	79.87	
5-9A	-156314.427	-41356.567	146-21-15	45.10	354-17-44
DD	-156309.714	-41345.532	132-22-20	48.82	340-18-49
5-9B	-156349.595	-41340.710	150-40-16	83.48	358-36-45
5-8B	-156346.266	-41332.429	144-42-07	85.10	352-38-36

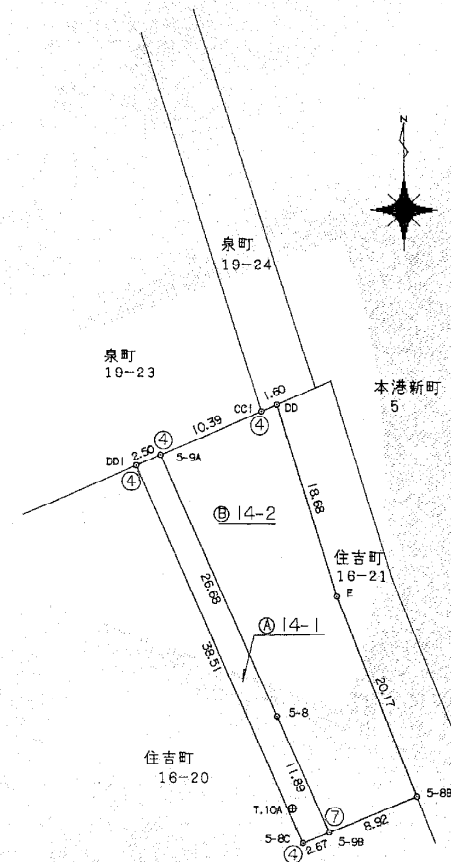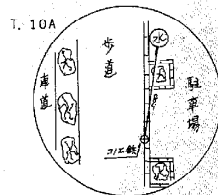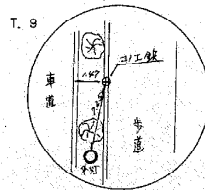

精度区分	甲	乙
①	コンクリート杭	
②	石杭	
③	プラスチック杭	
④	金属板	
⑤	木杭	
⑥	金属プレート	
⑦		
⑧		

平成14年3月26日登記

作製者 鹿兒島市具砂本町45番9号
土地家屋調査士 川村幸男 (平成14年3月6日作製)

申請人 鹿兒島県知事 須賀龍 郎

縮尺 1/500

これは図面に記録されている内容を証明した書面である。
令和5年8月14日 鹿児島県地方務局


登記官

大場克代



132035

拡大図
S=1:1000

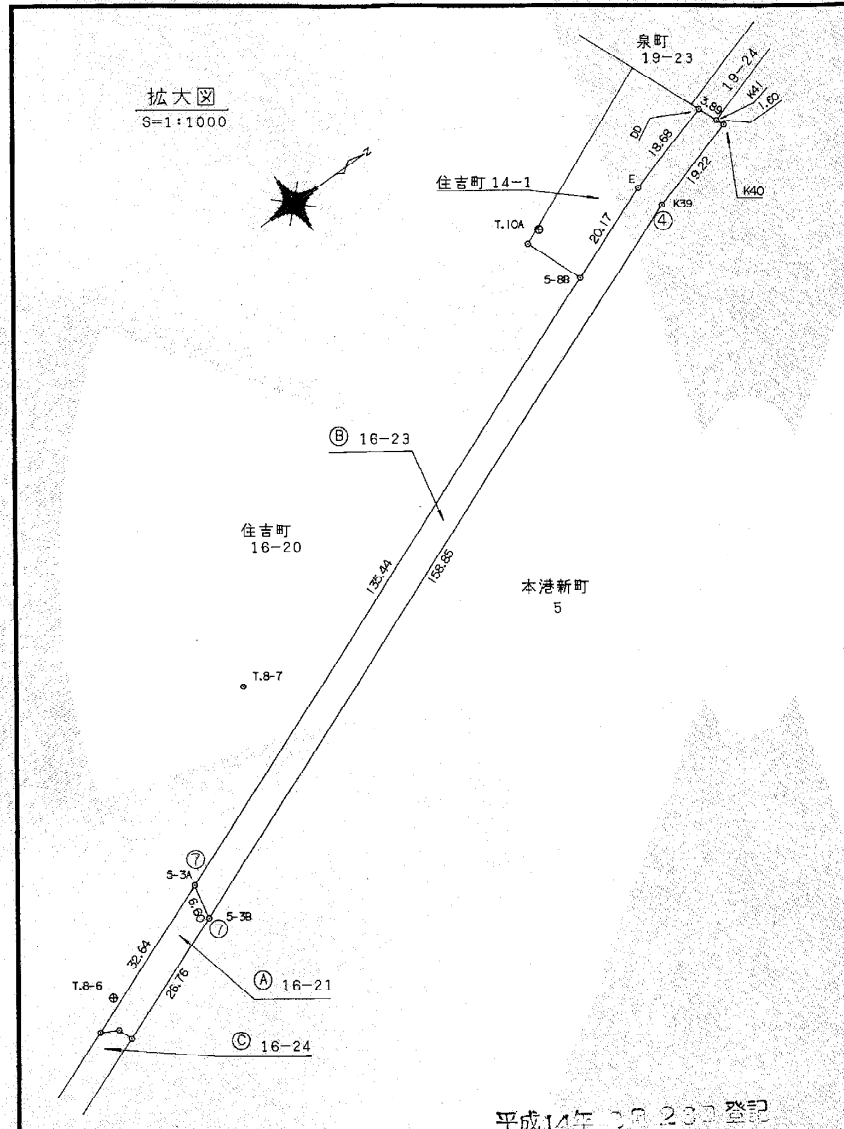


前 16-21 後・新

地番	16-23, -24, -21
土地の所在	鹿児島市住吉町

地積測量図 ①/③

(1/3)

平
14
・
3
・
26

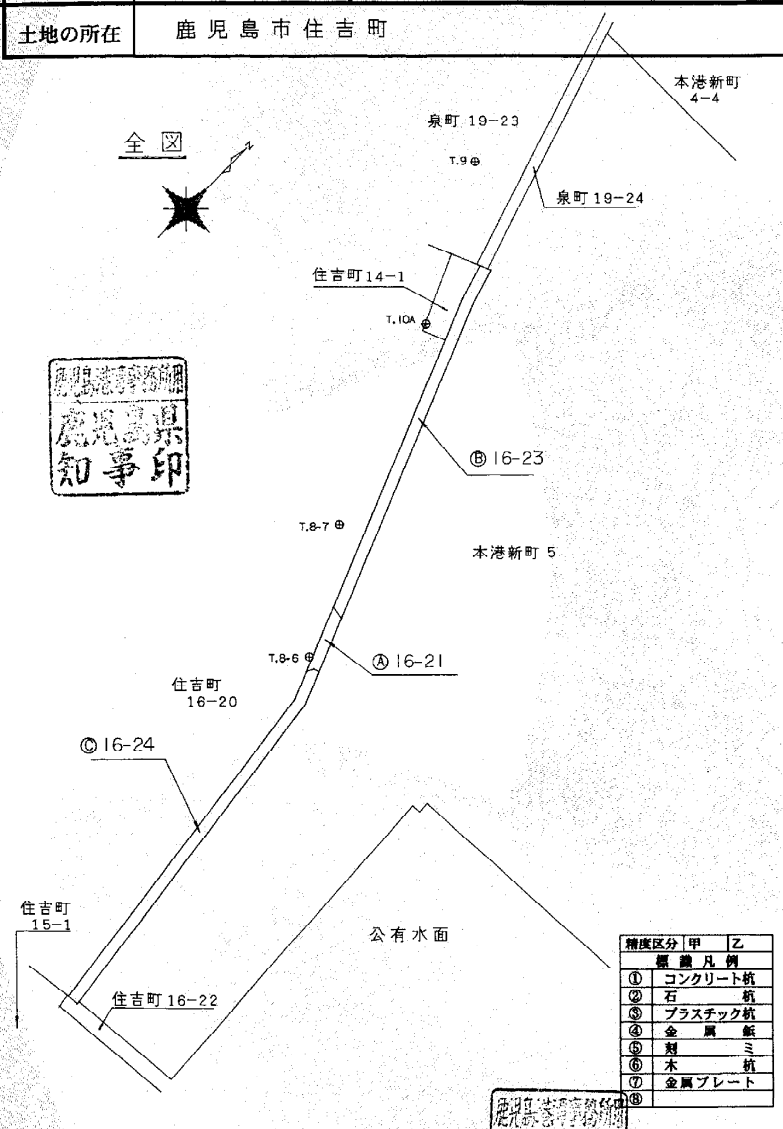

精度区分	甲	乙
①	コンクリート杭	
②	石杭	
③	プラスチック杭	
④	金属無	
⑤	銅ミ	
⑥	木杭	
⑦	金属プレート	
⑧		

平成14年 03 26 登記


作製者 鹿児島市真砂本町45番9号
土地家屋調査士 川村 幸男 (平成14年3月6日作製)

申請人 鹿児島県知事 須賀 龍郎 縮尺 1/2500

これは図面に記録されている内容を証明した書面である。
令和5年8月14日 鹿児島県地方務局

登記官

大場克代

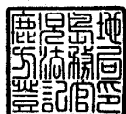

132036


前 16-21 後・新

地番 16-23, -24, -21

地積測量図 (2/3) (2/3)

土地の所在 鹿児島市住吉町

平
14
・
3
・
26

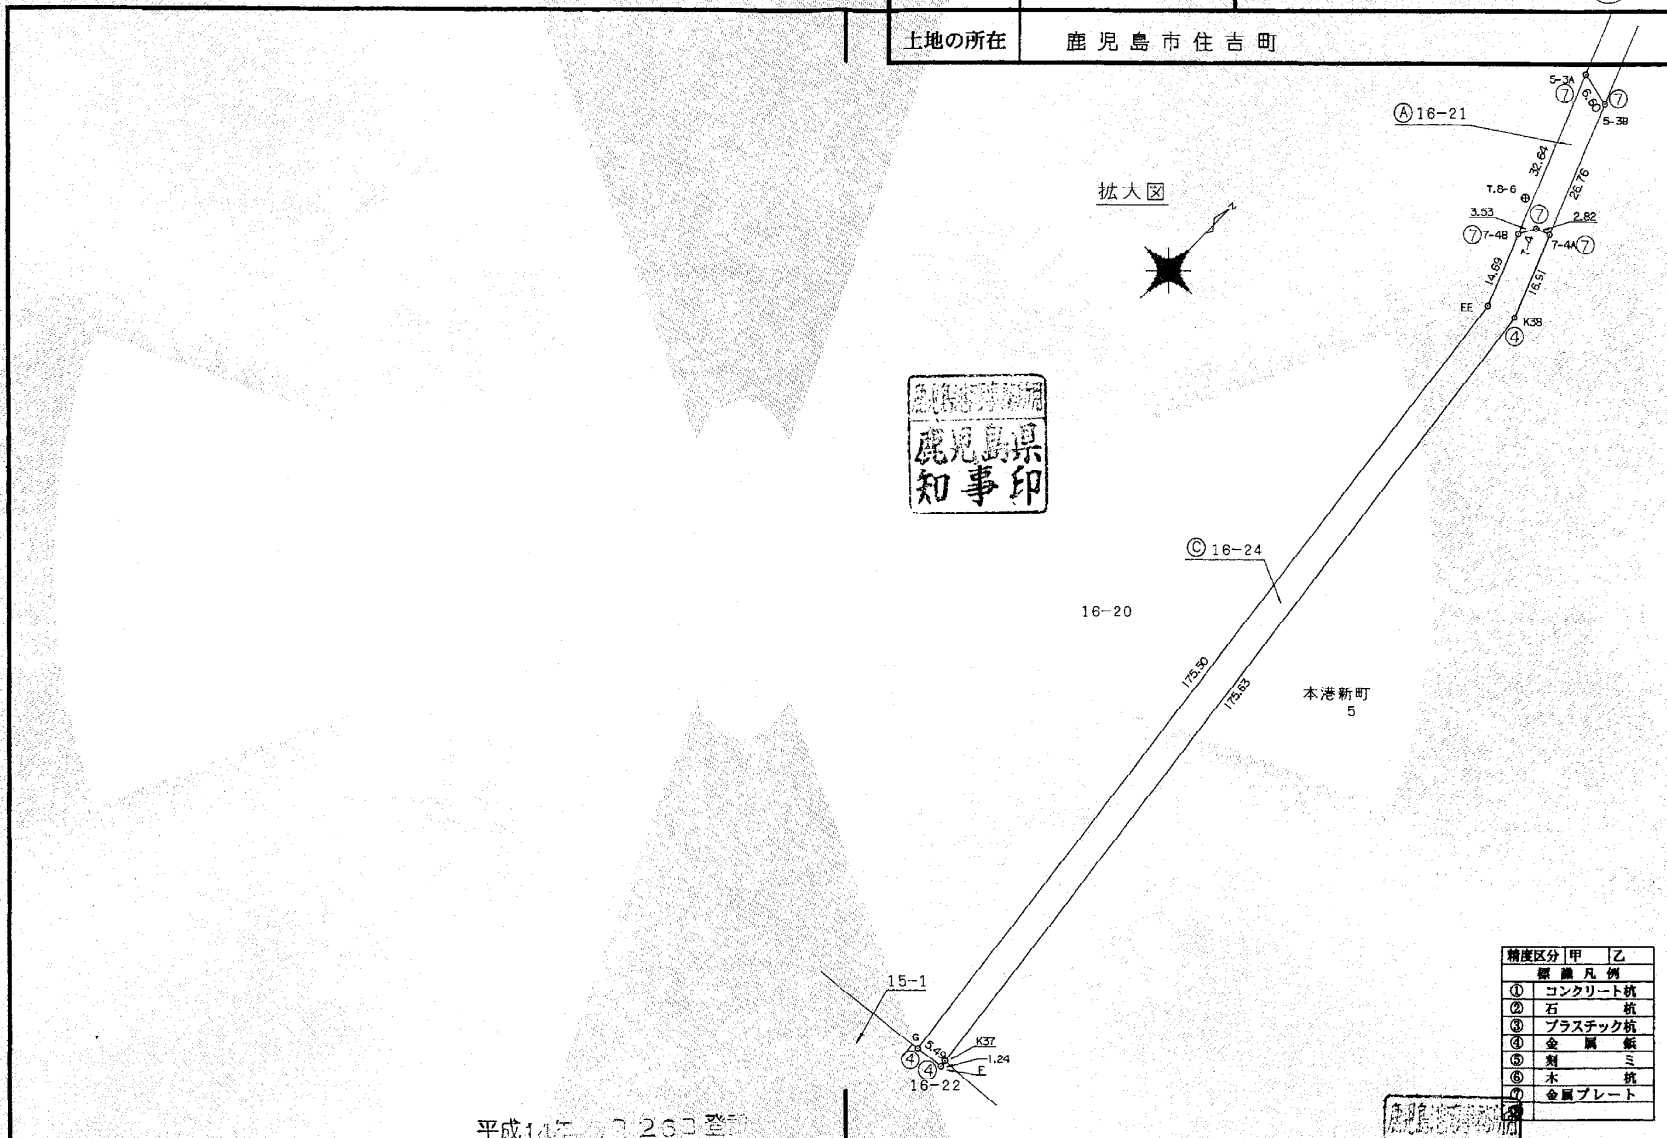

精度区分	甲	乙
1	コンクリート杭	
2	石杭	
3	プラスチック杭	
4	金属板	
5	木杭	
6	金属プレート	

平成14年3月26日登記

作製者 鹿児島市具砂本町45番9号
土地家屋調査士 川村幸男 (平成14年3月6日作製)

申請人 鹿児島県知事 須賀龍郎 縮尺 1/1000

登記年月日：平成14年3月26日

令和5年8月14日 鹿兒島地方務局
これは図面に記録されている内容を証明した書面である。

登記官

大場克代

132037

前 16-21 後・新

地番 16-23, -24, -21

地積測量図 (3/3)





土地の所在 鹿兒島市住吉町

平 14
3
26

引照点一覧表

測点名	X座標	Y座標	方向角	距離	夾角
T.8-6	-156496.519	-41273.583			
T.8-7	-156442.639	-41307.033	328-10-01	63.41	
5-3A	-156471.935	-41281.909	341-17-24	25.95	13-07-23
5-3B	-156473.281	-41275.444	355-25-17	23.31	27-15-15
7-4A	-156498.113	-41265.458	101-05-58	8.27	132-55-57
7-4	-156499.089	-41268.106	115-08-15	6.04	146-58-14
7-4B	-156502.227	-41269.731	145-59-13	6.88	177-49-12
K38	-156513.810	-41259.147	140-08-31	22.52	171-58-30
EE	-156515.861	-41264.250	154-14-29	21.47	186-04-28

測点名	X座標	Y座標	方向角	距離	夾角
T.10A	-156347.371	-41344.178			
T.9	-156276.807	-41381.605	332-03-31	79.87	
K40	-156307.555	-41340.474	5-18-53	39.98	33-15-22
DD	-156309.714	-41345.532	357-56-27	37.68	25-52-56
K39	-156325.898	-41334.708	23-47-54	23.46	51-44-23
E	-156327.546	-41339.955	12-01-30	20.26	39-57-59

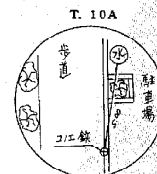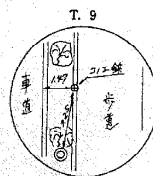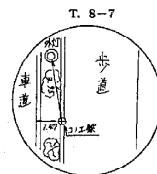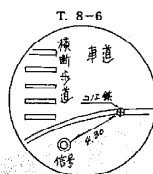

地番 ①16-23					
測点名	X座標	Y座標	Y _{n+1} -Y _{n-1}	X _n -(Y _{n+1} -Y _{n-1})	
DD	-156309.714	-41345.532	-1.995	311837.879430	
K41	-156308.184	-41341.950	5.058	-790606.794672	
K40	-156307.555	-41340.474	7.242	-1131979.313310	
K39	-156325.898	-41334.708	65.030	-10165873.146940	
5-3B	-156473.281	-41275.444	52.799	-8261632.763519	
5-3A	-156471.935	-41281.909	-56.985	8916653.215975	
5-8B	-156346.266	-41332.429	-58.046	9075275.356236	
E	-156327.546	-41339.955	-13.103	2048359.835238	
併面積					1934.268438
面積					967.1342190
地積					967.13 m ²



地番 ②16-24					
測点名	X座標	Y座標	Y _{n+1} -Y _{n-1}	X _n -(Y _{n+1} -Y _{n-1})	
7-4B	-156502.227	-41269.731	-3.850	603472.587312	
7-4	-156499.089	-41268.106	4.273	-668720.607297	
7-4A	-156498.113	-41265.458	8.959	-1402066.594367	
K38	-156513.810	-41259.147	28.665	-4486468.363650	
K37	-156688.021	-41236.793	22.513	-3527517.416773	
F	-156689.260	-41236.634	-5.296	829826.320960	
G	-156689.960	-41242.089	-27.616	4327149.935360	
EE	-156515.861	-41264.250	-27.642	4326411.429762	
併面積					2087.291307
面積					1043.6456539
地積					1043.64 m ²

地番 ③16-21	
公簿	2178
合計面積	2010.7798725
残地	167.2201275
換積	167.22 m ²

精度区分	甲	乙
①	コンクリート杭	
②	石杭	
③	プラスチック杭	
④	金属製杭	
⑤	鋼製杭	
⑥	木杭	
⑦	金属プレート	

平成14年3月26日


作製者

鹿兒島市真砂本町45番9号
土地家屋調査士 川村幸男

(平成14年3月6日作製)

申請人

鹿兒島県知事 須賀龍郎

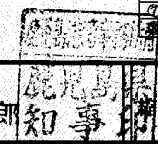

1/

登記年月日：平成14年3月26日

これは図面に記録されている内容を証明した書面である。
令和5年8月14日 鹿児島地方務局

登記官

大場克代



132038


前 16-20 後・新

地番 16-25, -26, -20

地積測量図 ①/③ (1/3)

土地の所在 鹿児島市住吉町

平 14・3・26

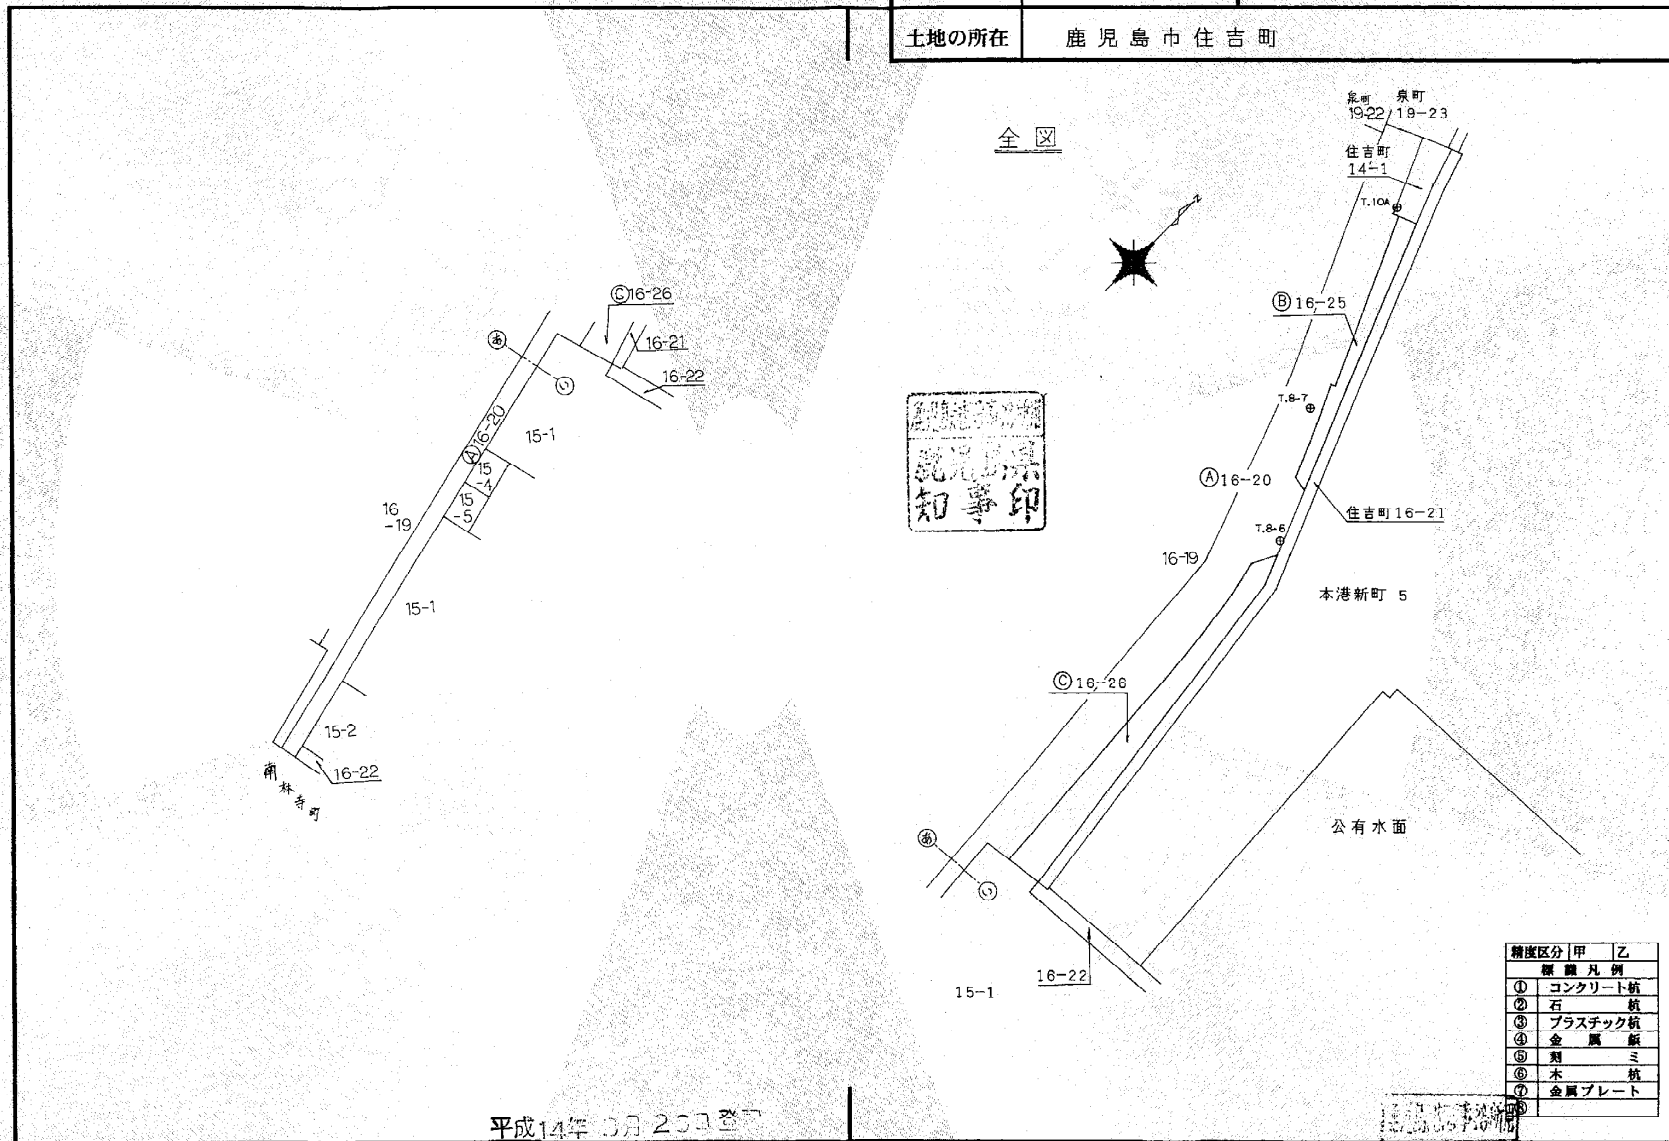

精度区分	甲	乙
①	コンクリート杭	
②	石杭	
③	プラスチック杭	
④	金属板	
⑤	銅ミ	
⑥	木杭	
⑦	金属プレート	

平成14年3月26日登記

作製者 鹿児島市真砂本町45番9号
土地家屋調査士 川村 幸男 (平成14年3月6日作製)

申請人 鹿児島県知事 須賀 龍 郎

縮尺 1/2500

登記年月日：平成14年3月26日

これは図面に記録されている内容を証明した書面である。
令和5年8月14日 鹿児島地方務局

登記官

大場克代



132039



前 16-20 後・新

地積測量図 (2/3) (2/3)

地番 16-25, -26, -20

土地の所在 鹿児島市住吉町

平 14・3・26

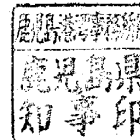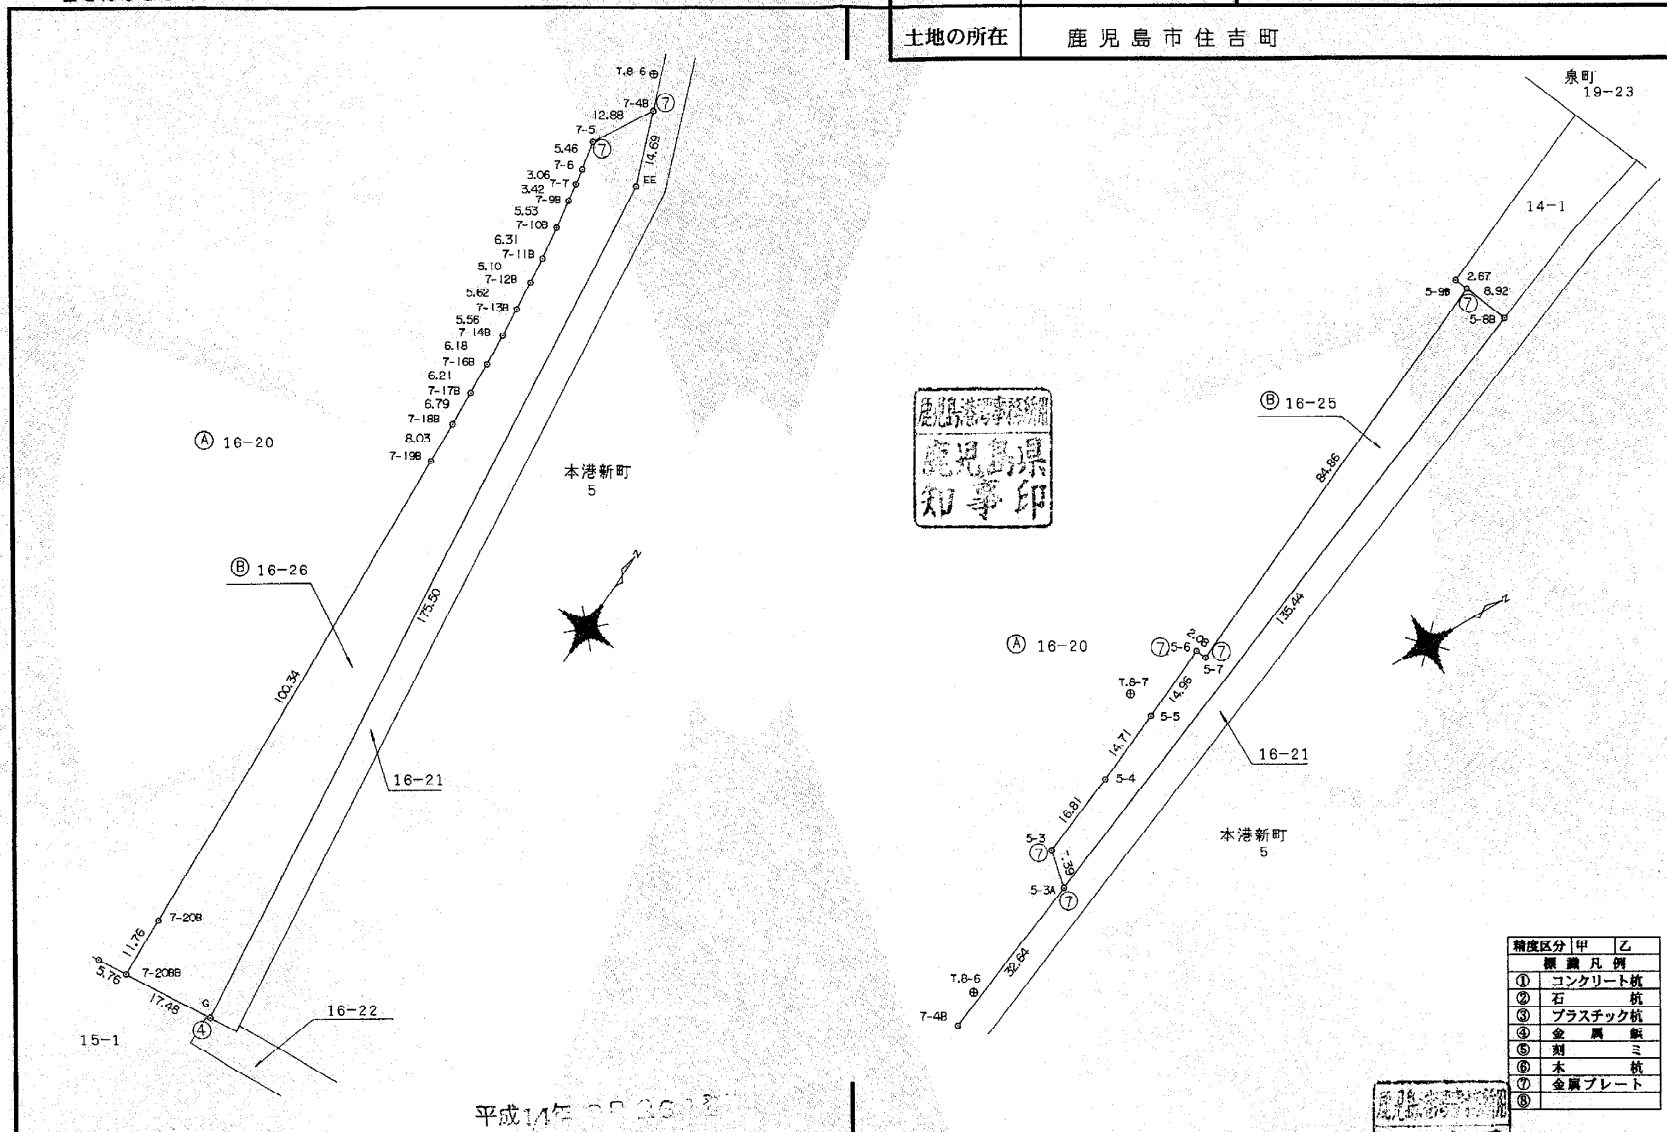

精度区分	甲	乙
標識凡例		
①	コンクリート杭	
②	石杭	
③	プラスチック杭	
④	金属板	
⑤	刻ミ	
⑥	木杭	
⑦	金属プレート	
⑧		

平成14年 3月 26日

作製者

鹿児島市真砂本町45番9号
土地家屋調査士 川村 幸男

(平成 14年 3月 6日作製)

申請人

鹿児島県知事 須賀 龍 郎

縮尺

1/1000

登記年月日：平成14年3月26日

これは図面に記録されている内容を証明した書面である。
令和5年8月14日 鹿児島県方法務局

登記官

大場克代

132040

前 16-20 後・新

地 番 16-25, -26, -20

地積測量図 (3/3)

(3/3)


土地の所在 鹿児島市住吉町

平
14
・
3
・
26

引照点一覧表

測点名	X座標	Y座標	方向角	距離	夾角
T.8-6	-156496.519	-41273.583			
T.8-7	-156442.639	-41307.033	328-10-01	63.41	
5-3	-156470.427	-41289.147	329-11-01	30.38	1-01-00
5-3A	-156471.935	-41281.909	341-17-24	25.95	13-07-23
7-4B	-156502.227	-41269.731	145-59-13	6.88	177-49-12
7-5	-156513.668	-41275.657	186-53-45	17.27	218-43-44

測点名	X座標	Y座標	方向角	距離	夾角
T.8-7	-156442.639	-41307.033			
T.8-6	-156496.519	-41273.583	148-10-01	63.41	
5-6	-156427.803	-41307.698	357-26-01	14.85	209-16-00
5-7	-156426.946	-41305.799	4-29-46	15.74	216-19-45
5-9B	-156349.595	-41340.710	340-06-09	98.95	191-56-08
5-8B	-156346.266	-41332.429	345-14-14	99.66	197-04-13

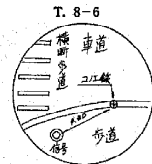

地 番 ① 16-25

測点名	X座標	Y座標	Y _{n+1} -Y _{n-1}	X _n (Y _{n+1} -Y _{n-1})	
5-9B	-156349.595	-41340.710	-26.630	4163589.714850	
5-8B	-156346.266	-41332.429	58.801	-9193316.787066	
5-3A	-156471.935	-41281.909	43.282	-6772418.290670	
5-3	-156470.427	-41289.147	-13.648	2135508.387696	
5-4	-156454.886	-41295.557	-12.364	1934408.210504	
5-5	-156441.429	-41301.511	-12.141	1899365.389489	
5-6	-156427.803	-41307.698	-4.288	670762.419264	
5-7	-156426.946	-41305.799	-33.012	5163966.341352	
				倍面積	1855.385419
				面積	927.6927095
				地積	927.69㎡

地 番 ① 16-26

測点名	X座標	Y座標	Y _{n+1} -Y _{n-1}	X _n (Y _{n+1} -Y _{n-1})	
7-5	-156513.668	-41275.657	4.719	-738587.999292	
7-4B	-156502.227	-41269.731	11.407	-1785220.903389	
EE	-156516.861	-41264.250	27.642	-4326411.429782	
G	-156689.960	-41242.089	4.815	-754462.157400	
7-20BB	-156692.185	-41259.435	-18.105	2836912.009425	
7-20B	-156680.444	-41260.194	-7.219	1131076.125236	
7-19B	-156580.308	-41266.654	-7.040	1102325.368320	
7-18B	-156572.296	-41267.234	-1.133	177396.411368	
7-17B	-156565.527	-41267.787	-1.127	176449.348929	
7-16B	-156559.338	-41268.361	-1.209	189280.239642	
7-14B	-156553.188	-41268.996	-1.271	198979.101948	
7-13B	-156547.660	-41269.632	-1.348	211026.245680	
7-12B	-156542.078	-41270.344	-1.437	224950.966086	
7-11B	-156537.027	-41271.069	-1.772	277383.611844	
7-10B	-156530.798	-41272.116	-2.085	326366.713830	
7-9B	-156525.361	-41273.154	-1.697	265623.537617	
7-7	-156522.000	-41273.813	-1.296	202852.517000	
7-6	-156518.999	-41274.450	-1.844	288621.034156	
				倍面積	4560.736238
				面積	2280.3681190
				地積	2280.36㎡

地 番 ① 16-20

公積	12726
合計面積	3208.0608285
残地	9517.9391715
地積	9517.93㎡

精度区分	甲	乙
概算凡例		
①	コンクリート杭	
②	石杭	
③	プラスチック杭	
④	金属製杭	
⑤	木杭	
⑥	金属プレート	

平成14年 3月 26日 登

作製者

鹿児島市具砂本町45番9号
土地家屋調査士 川村幸男

(平成14年 3月 6日作製)

申請人

鹿児島県知事 須賀龍郎

縮尺

1/

登記年月日：平成14年3月26日

これは図面に記録されている内容を証明した書面である。
令和5年8月14日 鹿児島地方務局

登記官

大場克代



133269

昭・平14年3月26日登記

前 19-24 後・新

地番	19-25 19-24
土地の所在	鹿児島市泉町




地積測量図

測点名	X座標	Y座標	Y _{n-1} -Y _{n-1}	X _n -(Y _{n-1} -Y _{n-1})
Y018A	-156184.042	-41387.293	-34.829	5439733.998818
Y017A	-156184.282	-41381.836	7.307	-1141238.548574
7-2.28	-156189.987	-41379.986	39.886	-6229793.821482
K41	-156308.184	-41341.950	34.454	-5385442.171536
DD	-156309.714	-41345.532	-5.057	790458.223698
CCI	-156310.344	-41347.007	-41.761	6627676.275784
倍面積				1393.956708
面積				696.9783540
地積				696.97㎡

地番	④ 19-24
公積	799
合計面積	696.9783540
残地	102.0216460
地積	102.02㎡

測点名	X座標	Y座標	方向角	距離	夾角
T.8	-156206.417	-41400.416			
T.9	-156276.807	-41381.605	165-02-17	72.86	
Y017A	-156184.282	-41381.836	40-00-36	28.89	234-58-19
Y018A	-156184.042	-41387.293	30-23-30	25.93	225-21-14
7-2.28	-156189.987	-41379.986	51-11-36	26.21	246-09-20

測点名	X座標	Y座標	方向角	距離	夾角
T.9	-156276.807	-41381.605			
T.8	-156206.417	-41400.416	345-02-17	72.86	
K41	-156308.184	-41341.950	128-21-10	50.56	143-18-53
CCI	-156310.344	-41347.007	134-06-28	48.18	149-04-12

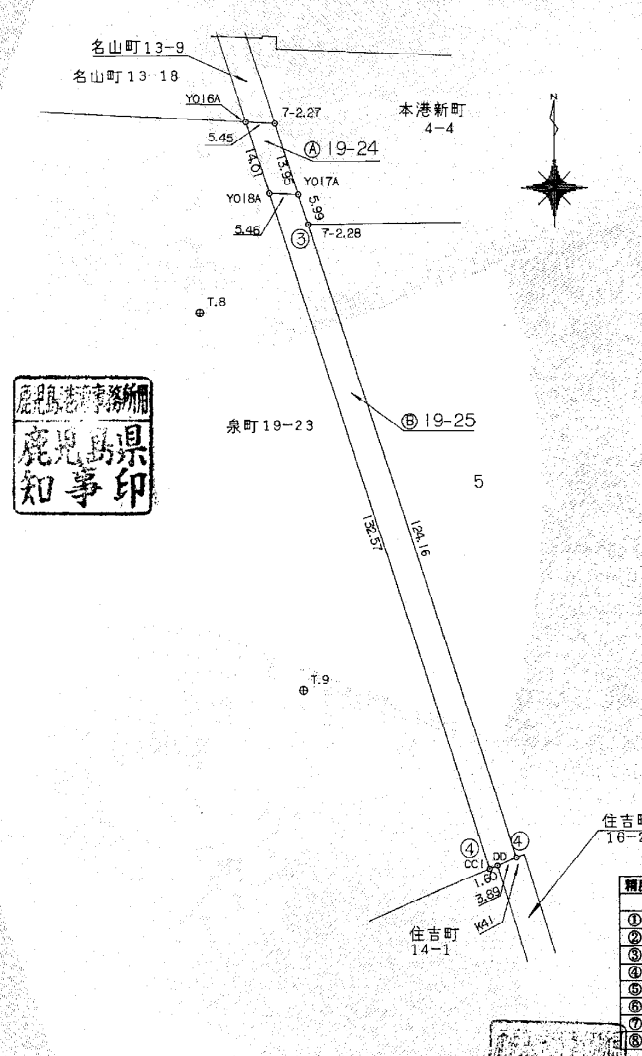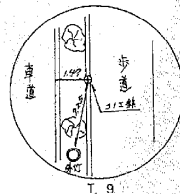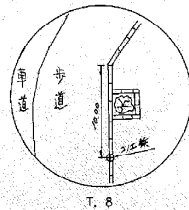

精度区分	甲	乙
①	コンクリート杭	
②	石杭	
③	プラスチック杭	
④	金属板	
⑤	木杭	
⑥	金属プレート	

平成14年3月26日登記

作製者 鹿児島市真砂本町45番9号 土地家屋調査士 川村幸男 (平成14年3月6日作製)

申請人 鹿児島県知事 須賀龍郎 縮尺 1/1000

登記年月日：平成14年3月26日

これは図面に記録されている内容を証明した書面である。
令和5年8月14日 鹿兒島地方務局

登記官

大場克代

133270 昭・平14年3月26日登記

前 19-23 後・新

地番 19-26, 19-23

地積測量図




土地の所在 鹿兒島市泉町

測点名	X座標	Y座標	Y _{n+1} -Y _{n-1}	X _n -(Y _{n+1} -Y _{n-1})
5-16	-156194.455	-41401.447	2.460	-384238.359300
5-18	-156183.718	-41394.653	14.154	-2210824.344572
Y018A	-156184.042	-41387.293	47.646	-7441544.865132
CC1	-156310.344	-41347.007	30.726	-4802791.629744
5-9A	-156314.427	-41356.567	-14.674	2293757.901798
5-9	-156303.080	-41361.681	-16.225	2536017.473000
5-10	-156278.242	-41372.792	-18.622	2910213.422524
5-11	-156259.697	-41380.303	-11.983	1872459.949151
5-12	-156247.692	-41384.775	-7.868	1229356.840656
5-13	-156238.083	-41388.171	-7.097	1108821.675051
5-14	-156226.870	-41391.872	-8.942	1396980.671540
5-15	-156209.739	-41397.113	-9.575	1495708.250925
倍面積				4116.985897
面積				2058.4929485
地積				2058.49 m ²

地番	面積
19-23	5629
合計面積	2058.4929485
残地	3570.5070515
地積	3570.50 m ²

測点名	X座標	Y座標	方向角	距離	夾角
T.8	-156206.417	-41400.416			
T.9	-156276.807	-41381.605	165-02-17	72.86	
Y018A	-156184.042	-41387.293	30-23-30	25.93	225-21-14
5-18	-156183.718	-41394.653	14-14-45	23.41	209-12-28
5-16	-156194.455	-41401.447	355-04-26	12.00	190-02-09

測点名	X座標	Y座標	方向角	距離	夾角
T.9	-156276.807	-41381.605			
T.8	-156206.417	-41400.416	345-02-17	72.86	
CC1	-156310.344	-41347.007	134-06-28	48.18	149-04-12
5-9A	-156314.427	-41356.567	146-21-15	45.19	161-18-59

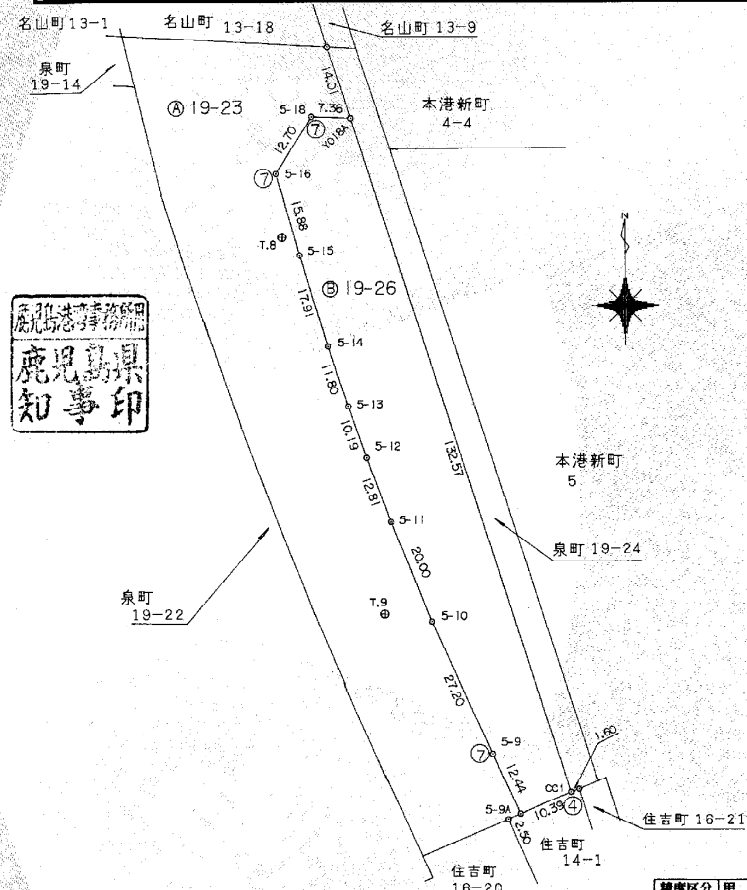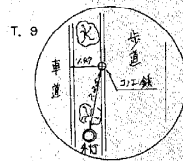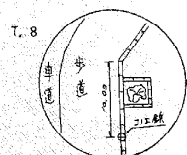

精度区分	甲	乙
①	コンクリート杭	
②	石杭	
③	プラスチック杭	
④	金属板	
⑤	刺	ミ
⑥	木杭	
⑦	金属プレート	
⑧		

平成14年

作製者 鹿兒島市具砂本町45番9号 土地家屋調査士 川村幸男 (平成14年3月6日作製)

申請人 鹿兒島県知事 須賀龍郎 縮尺 1/1000