


資料-1 建物位置図 (広域図)

S : 1/25,000



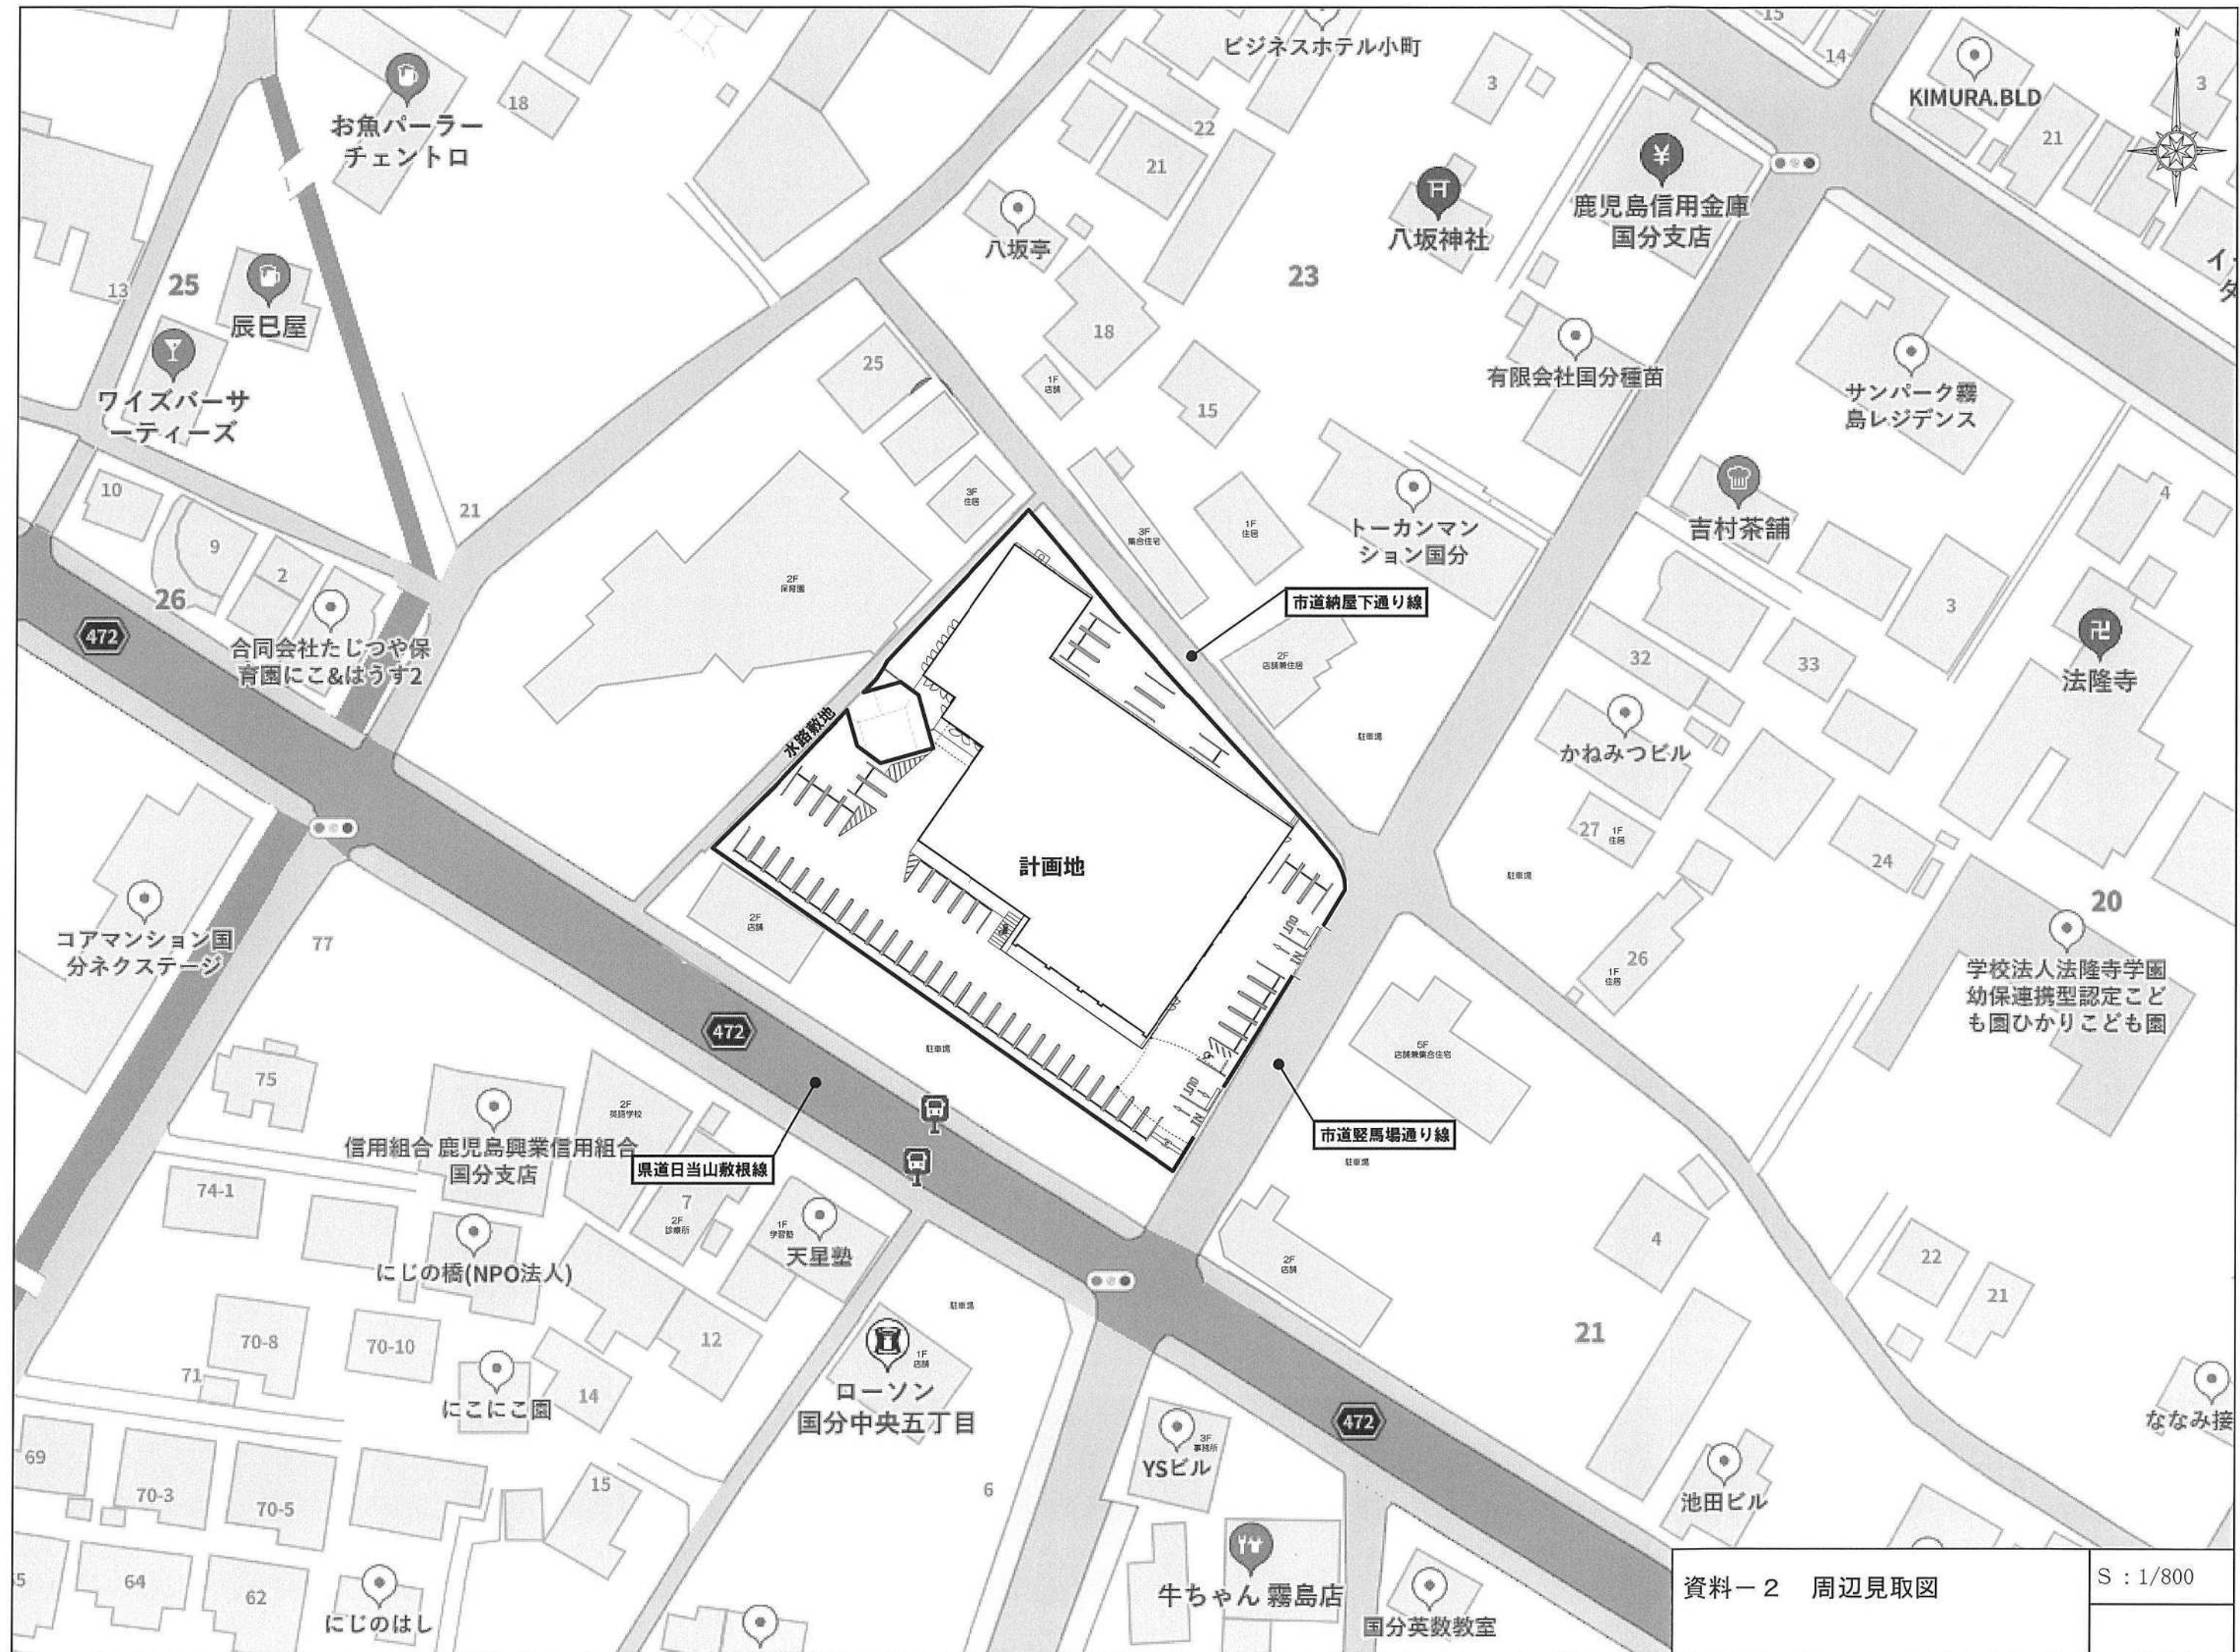


廃棄物等保管施設
 ① $2.59\text{m}^2 \times H1.5\text{m} = 3.88\text{m}^3$
 (生ゴミ・その他可燃物)
 ② $5.35\text{m}^2 \times H1.5\text{m} = 8.02\text{m}^3$
 (ダンボール・その他資源物)
 計 = 11.90m^3

荷さばき施設
 $10.0\text{m} \times 5.0\text{m} = 50\text{m}^2$

2F
保母室

3F
集合住宅

2F
店舗兼住居

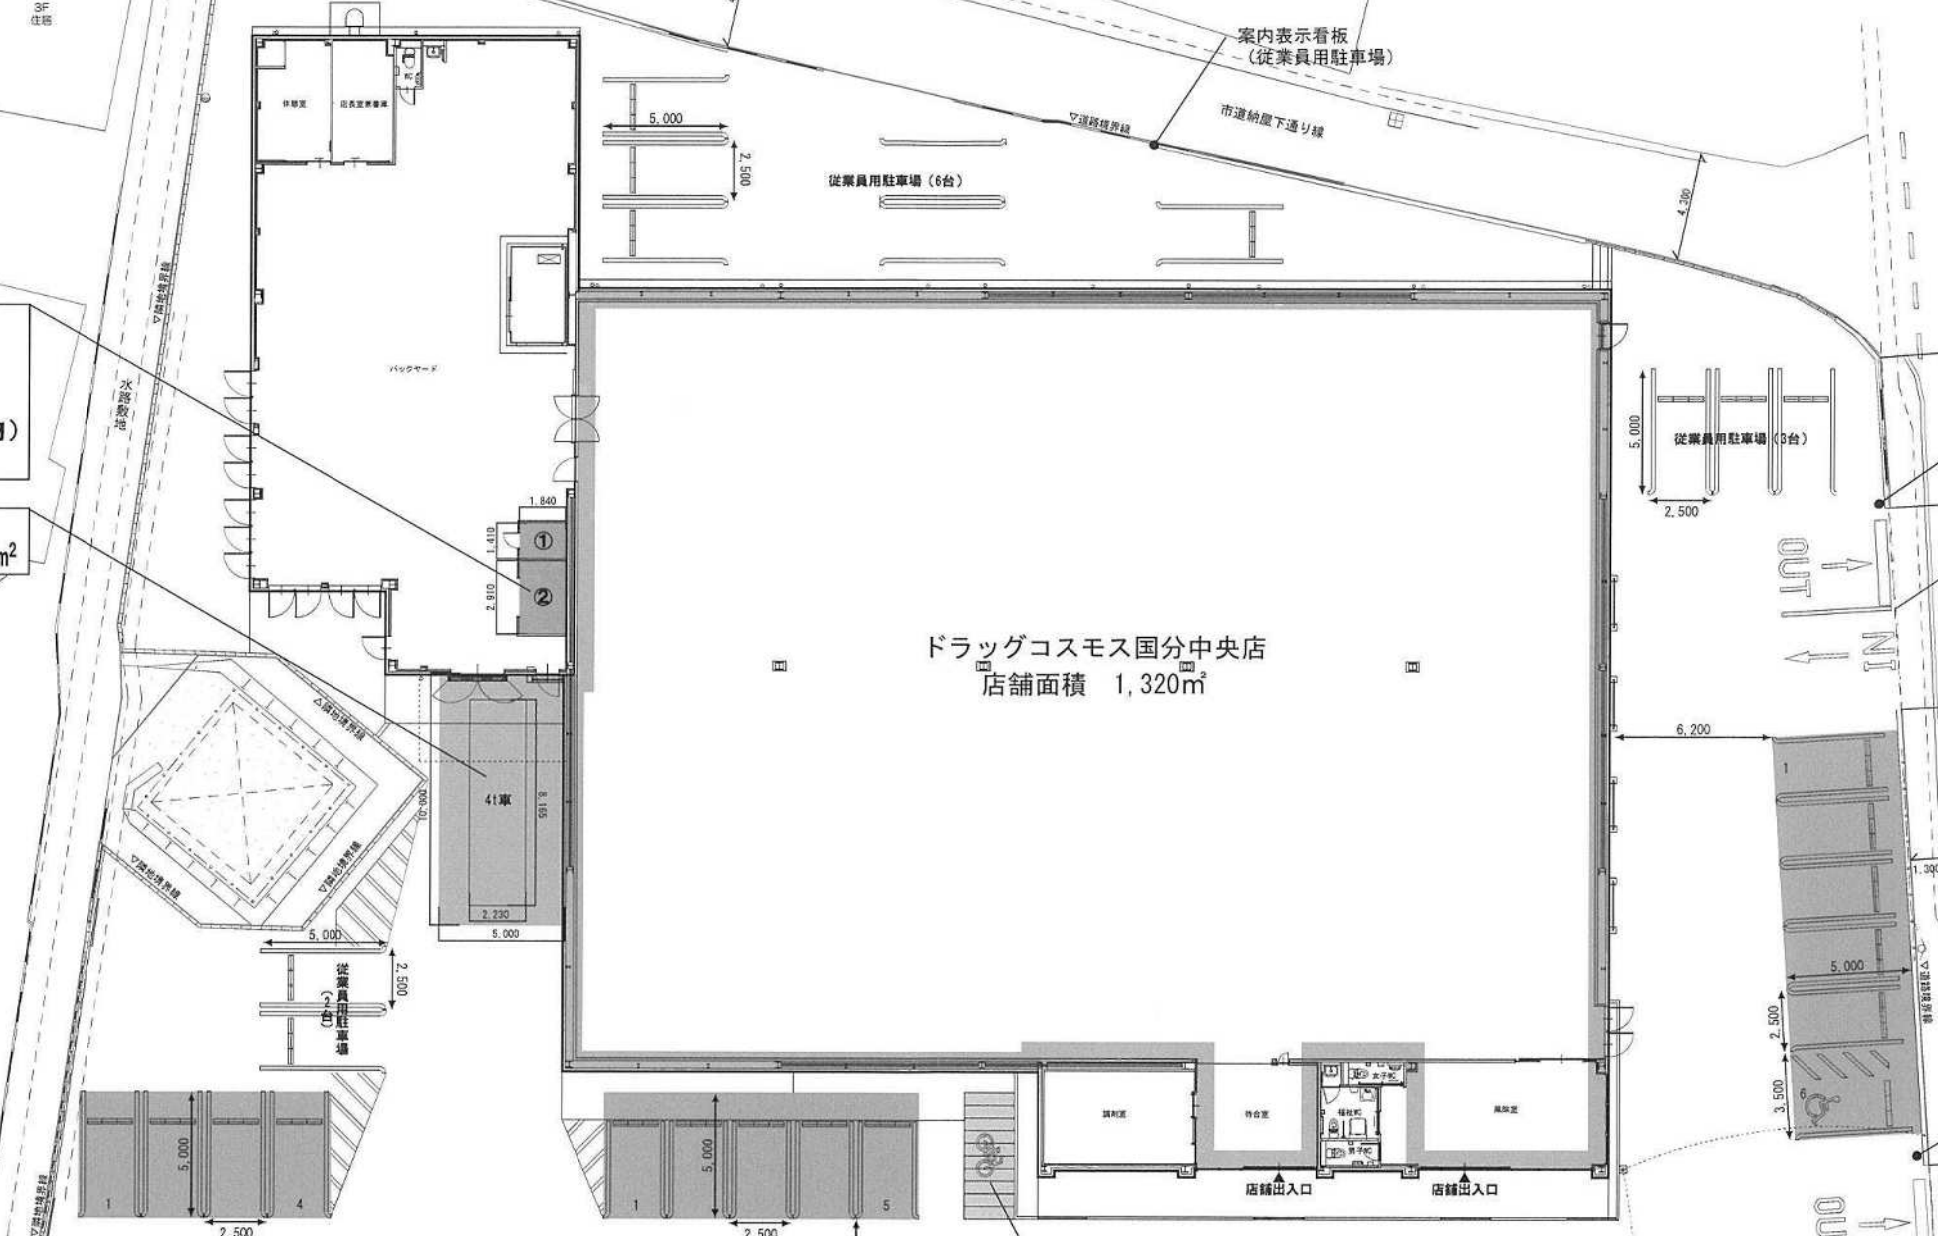

ドラッグコスモス国分中央店
 店舗面積 1,320[㎡]

案内表示看板
 (歩行者注意)

出入口No.2

案内表示看板
 (歩行者注意)

出入口No.1

駐輪場 (10台)

駐車場 (43台)