



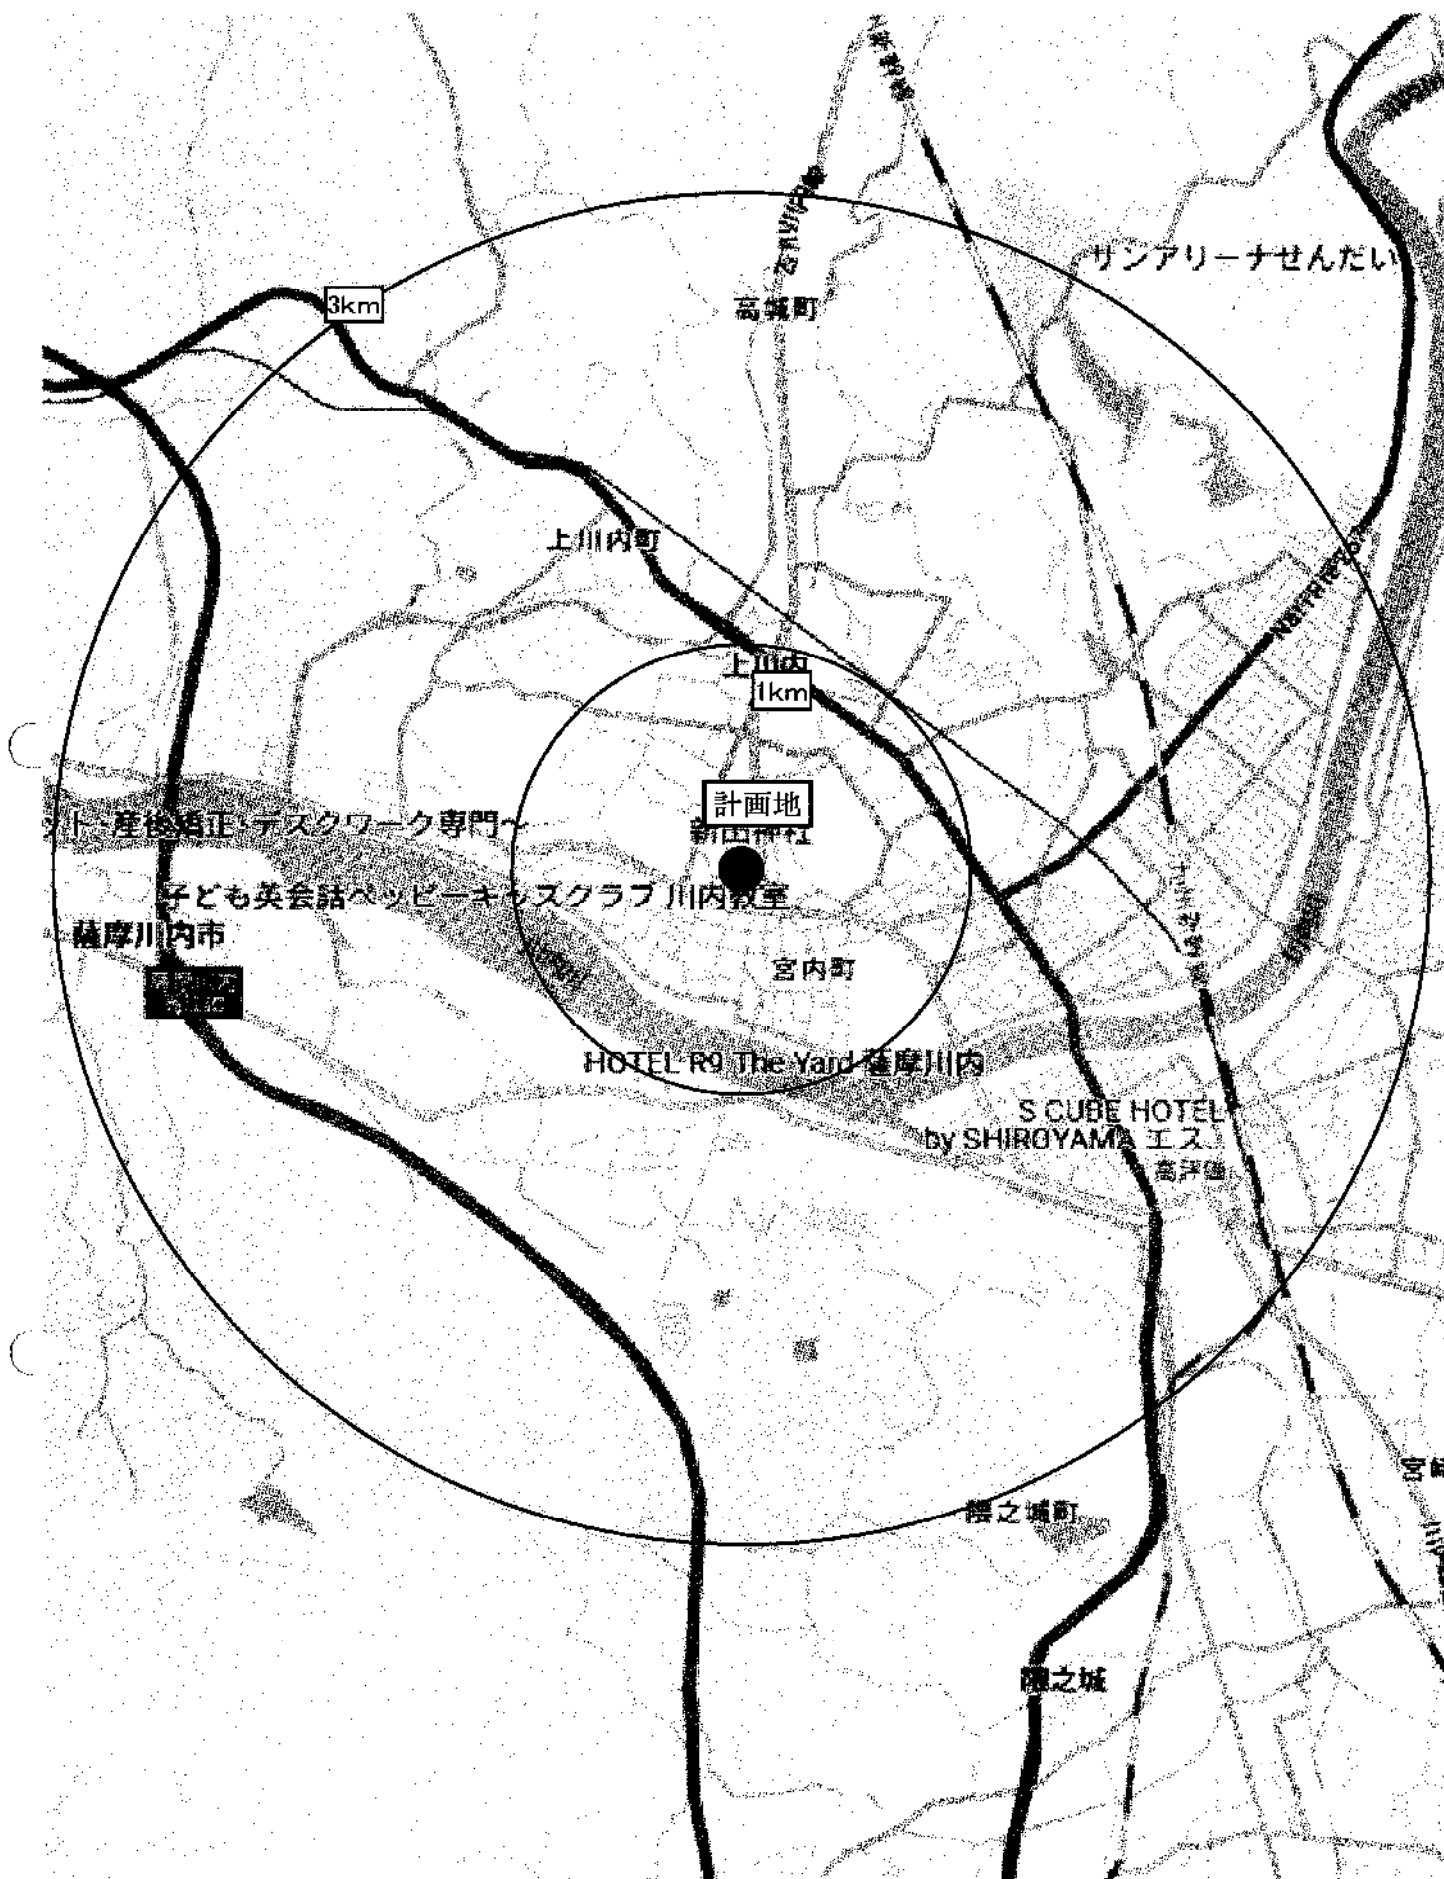

別添図(1)

店舗名		だいわ宮内店	
図面名		広域地図	
尺度	1/21000	図番	25007-01

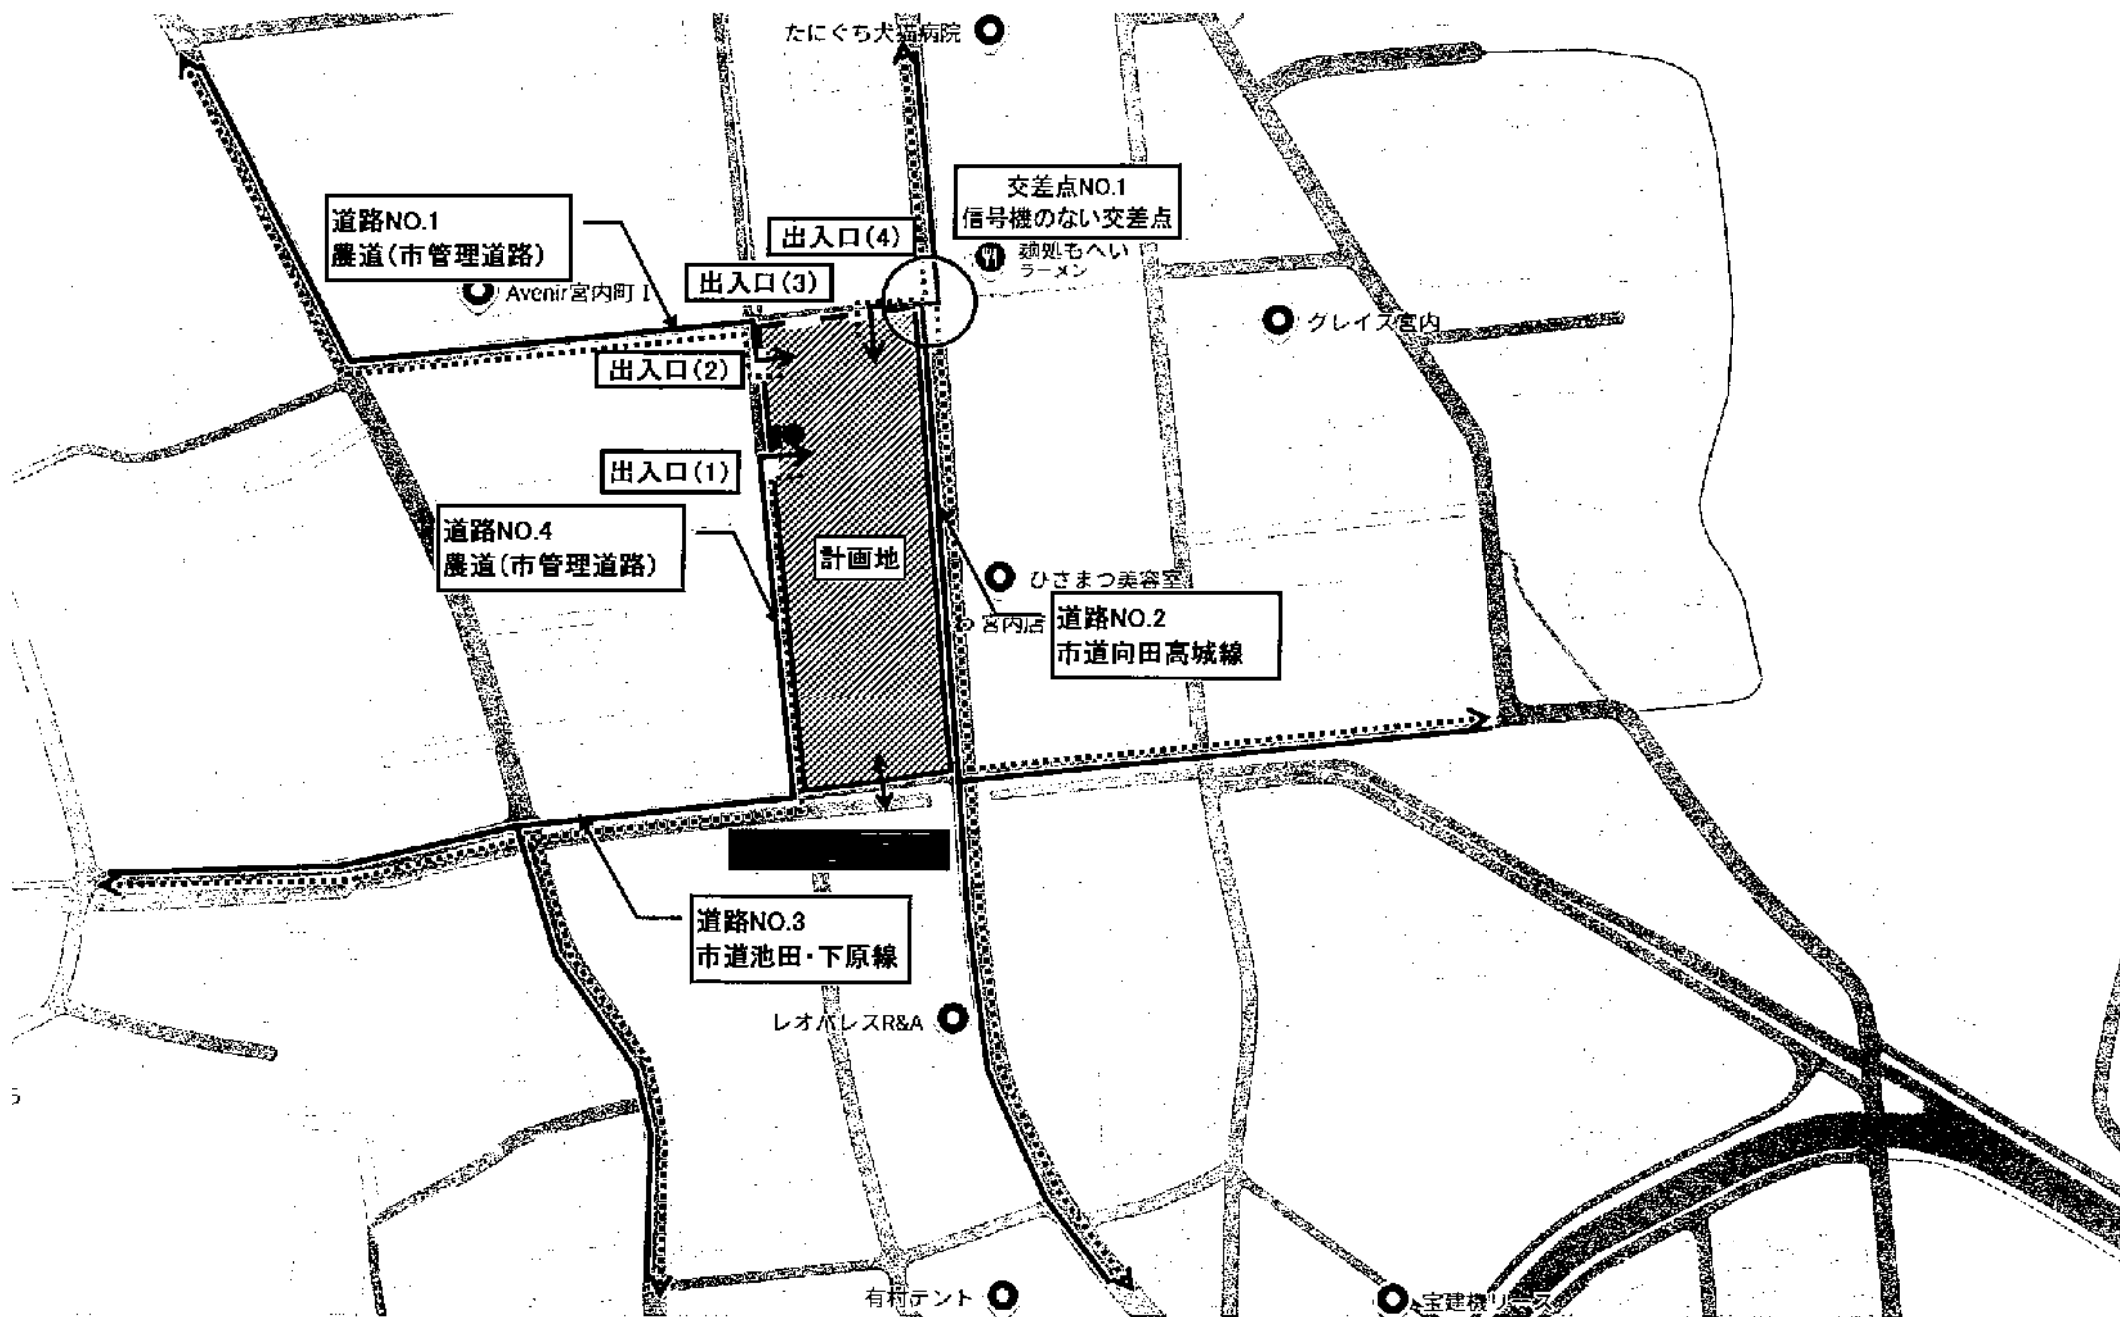


別添図(2)

- 計画地
 交通整理員配置場所
 来店車入庫経路
 来店車出庫経路
 搬入車専用出入口




店舗名	だいわ宮内店		
図面名	建物位置図		
尺度	1/4000	図番	25007-02


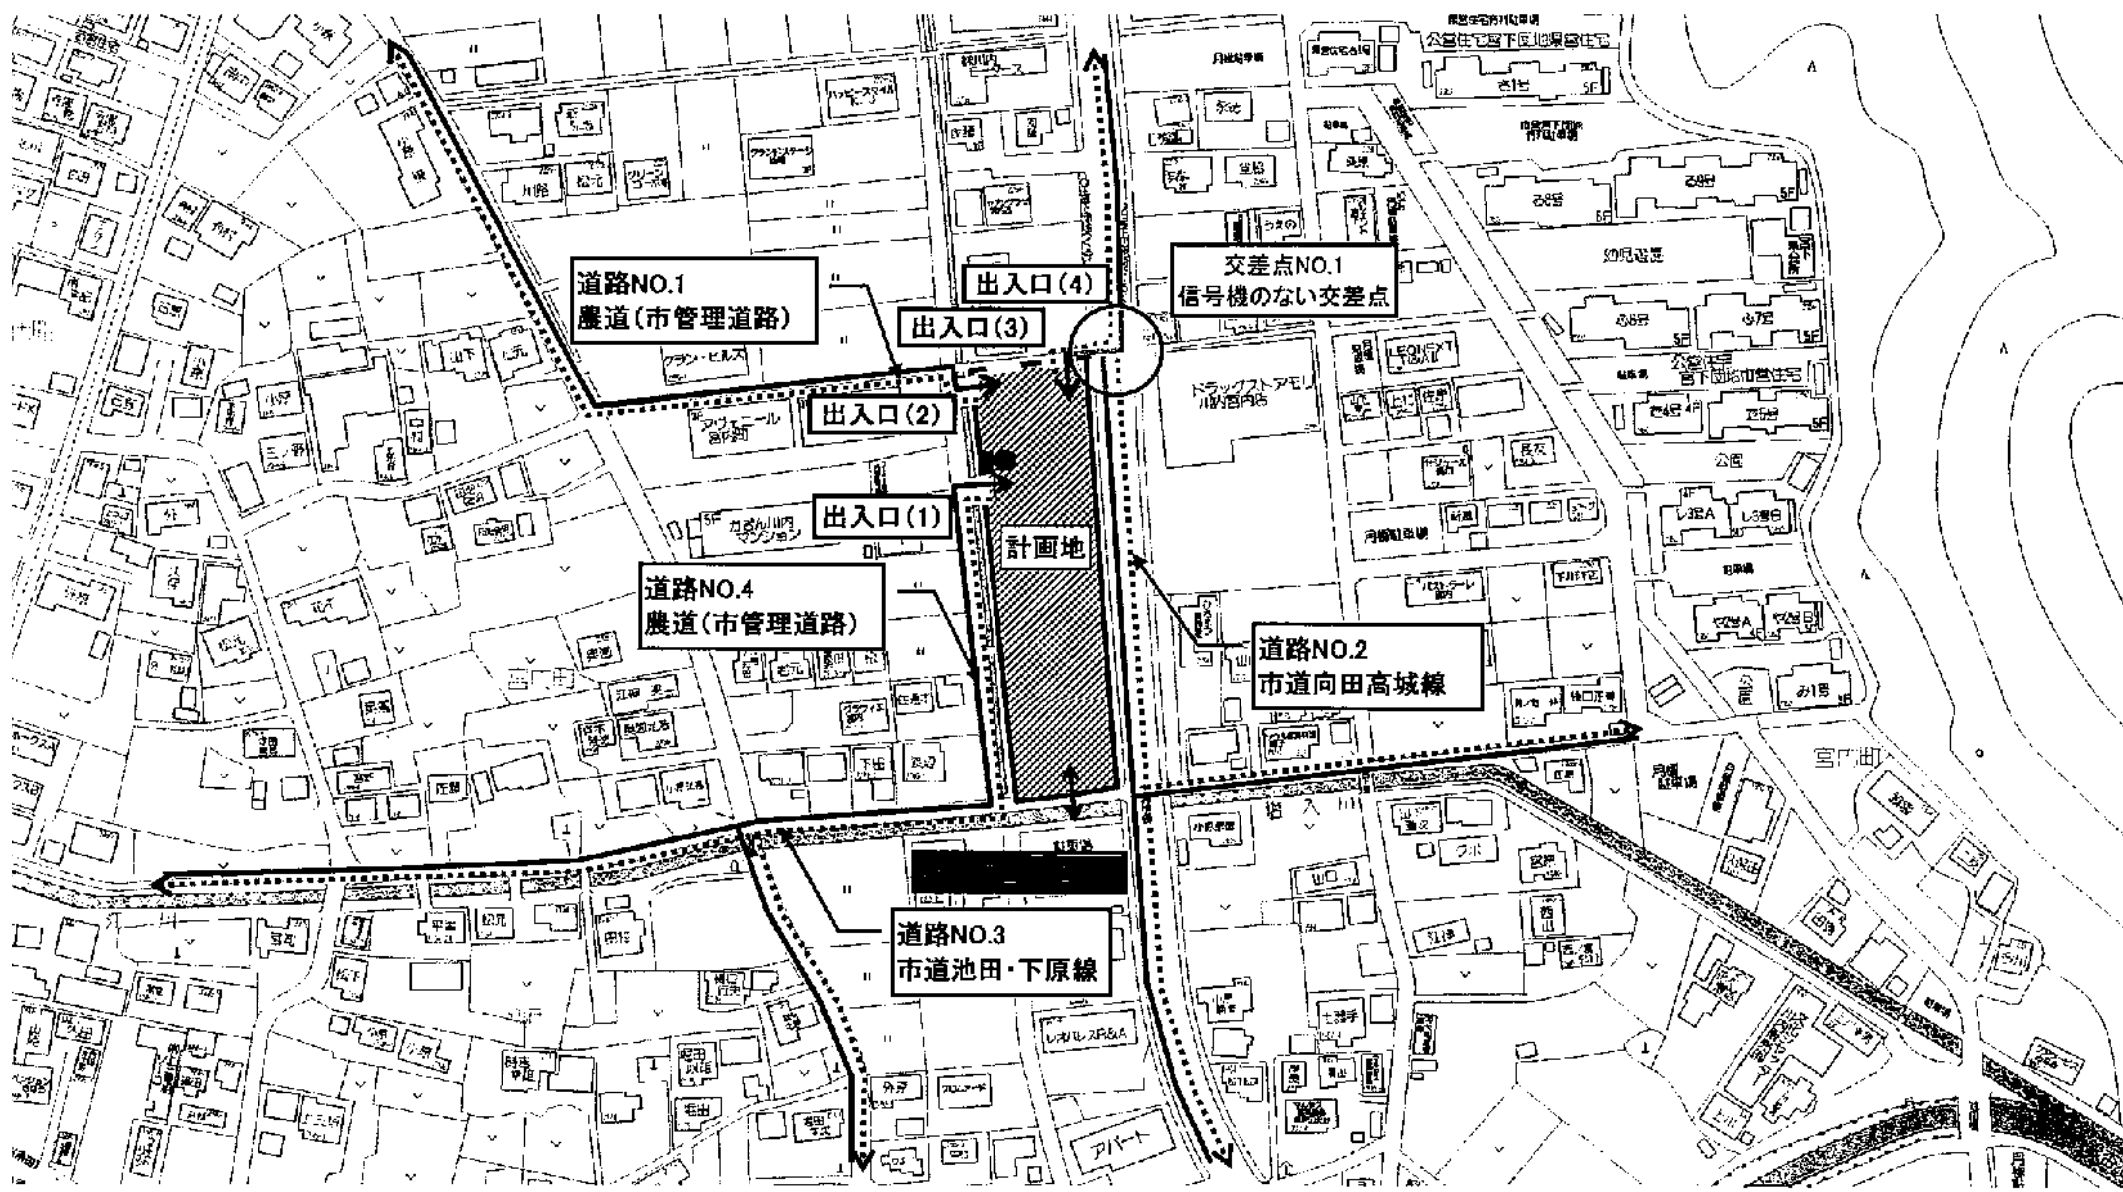


別添図(3)

- 計画地
- 交通整理員配置場所
- 駐車場利用案内看板
- 来店車入庫経路
- 来店車出庫経路
- 搬入車専用出入口

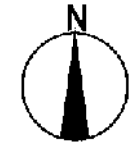


店舗名	だいわ宮内店		
図面名	付近見取図		
尺度	1/1600	図番	25007-03

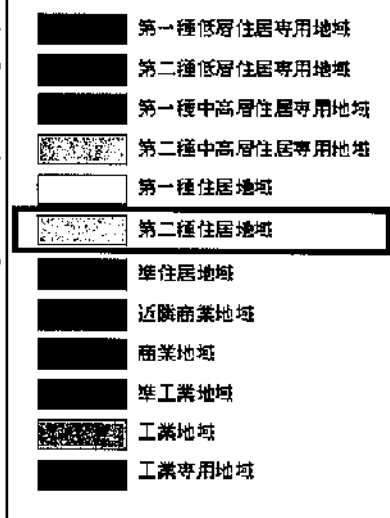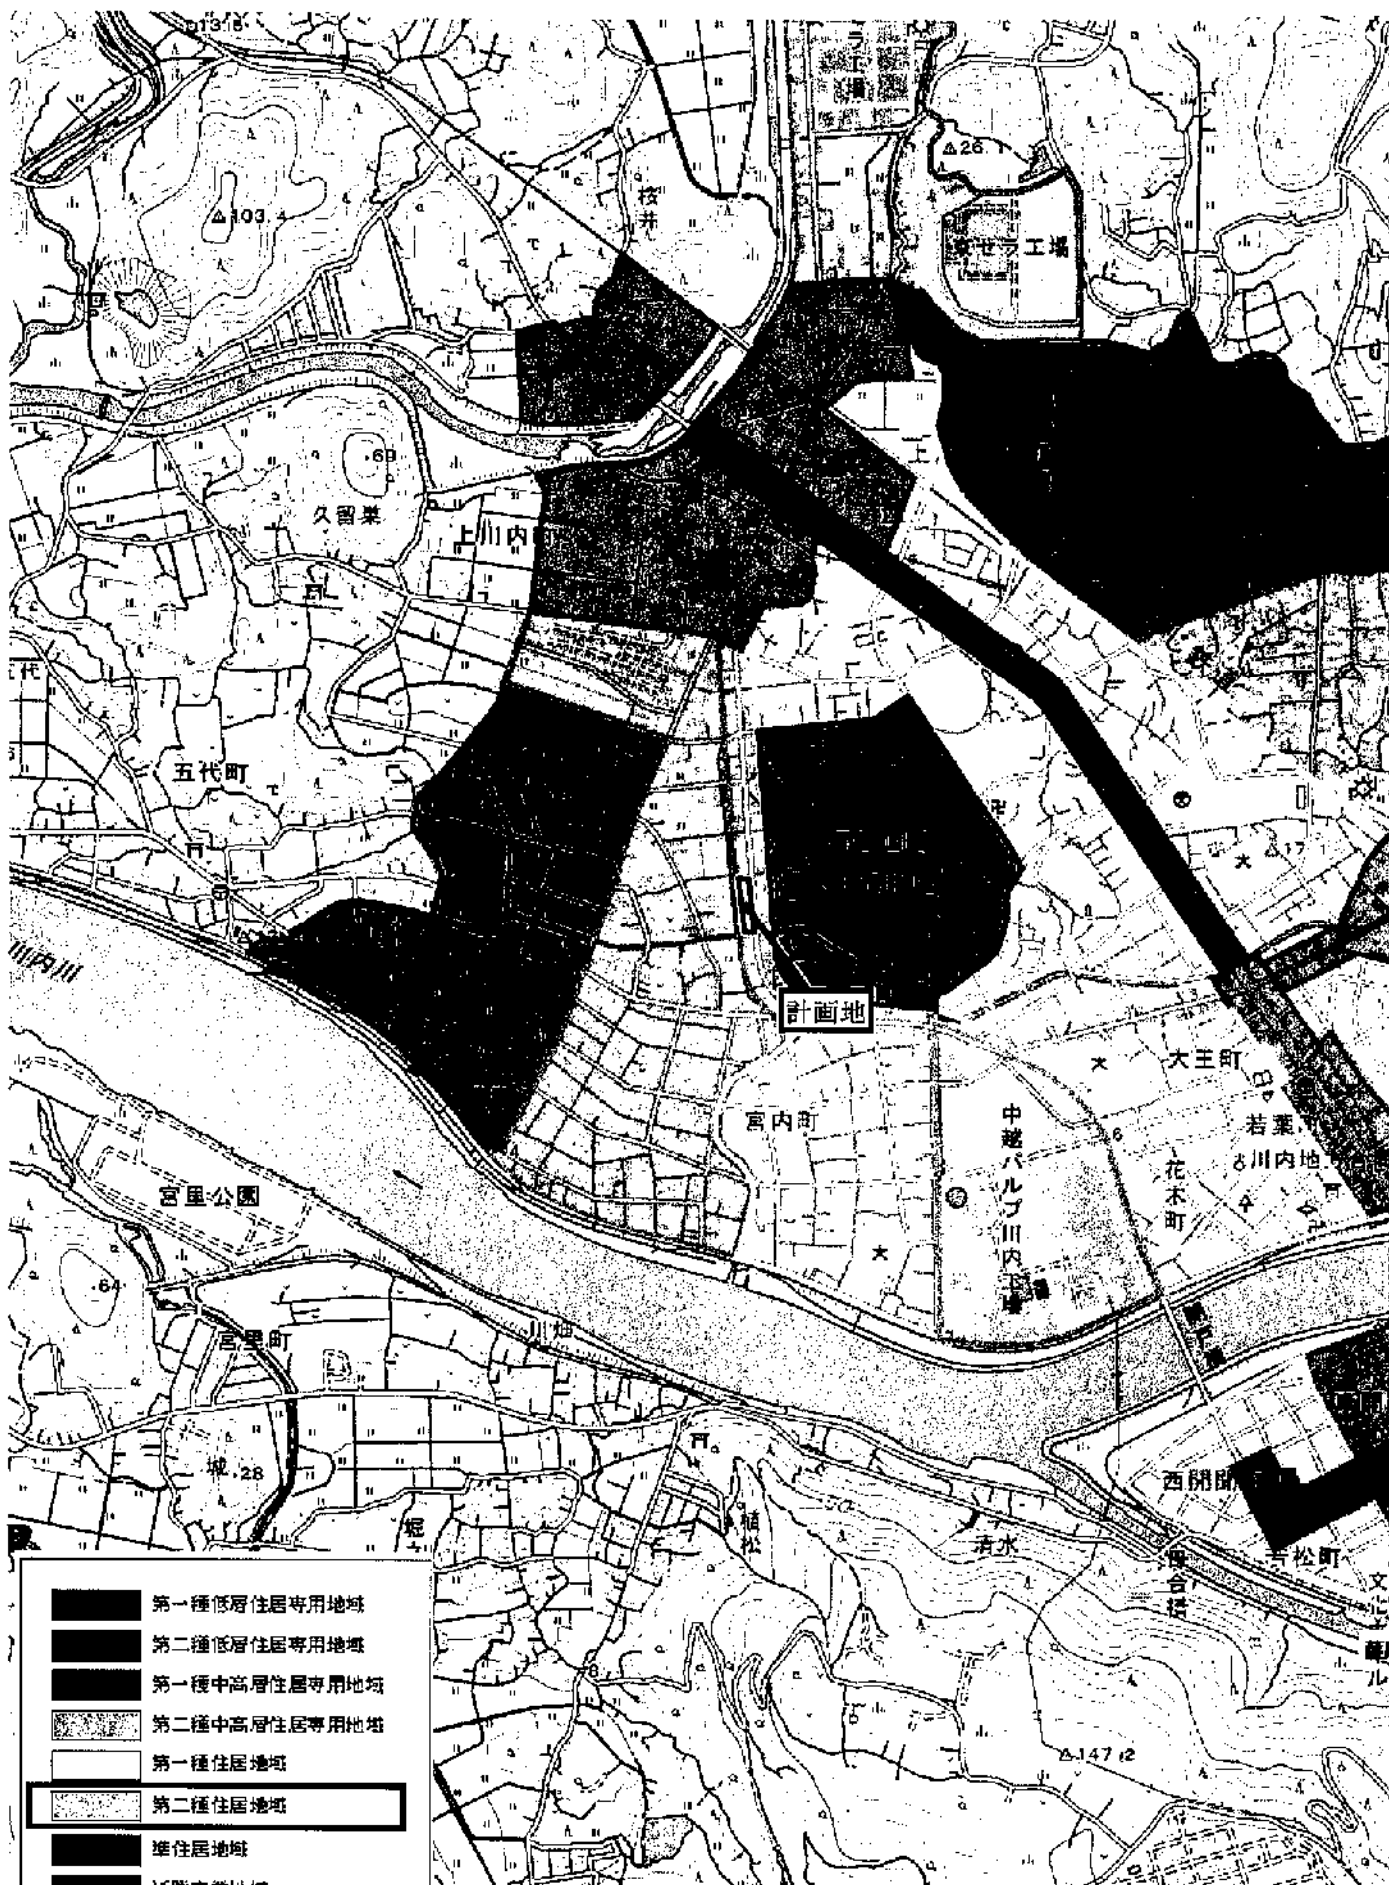

別添図(4)

店舗名	だいわ宮内店		
図面名	用途地域図		
尺度	1/20000	図番	25007-04

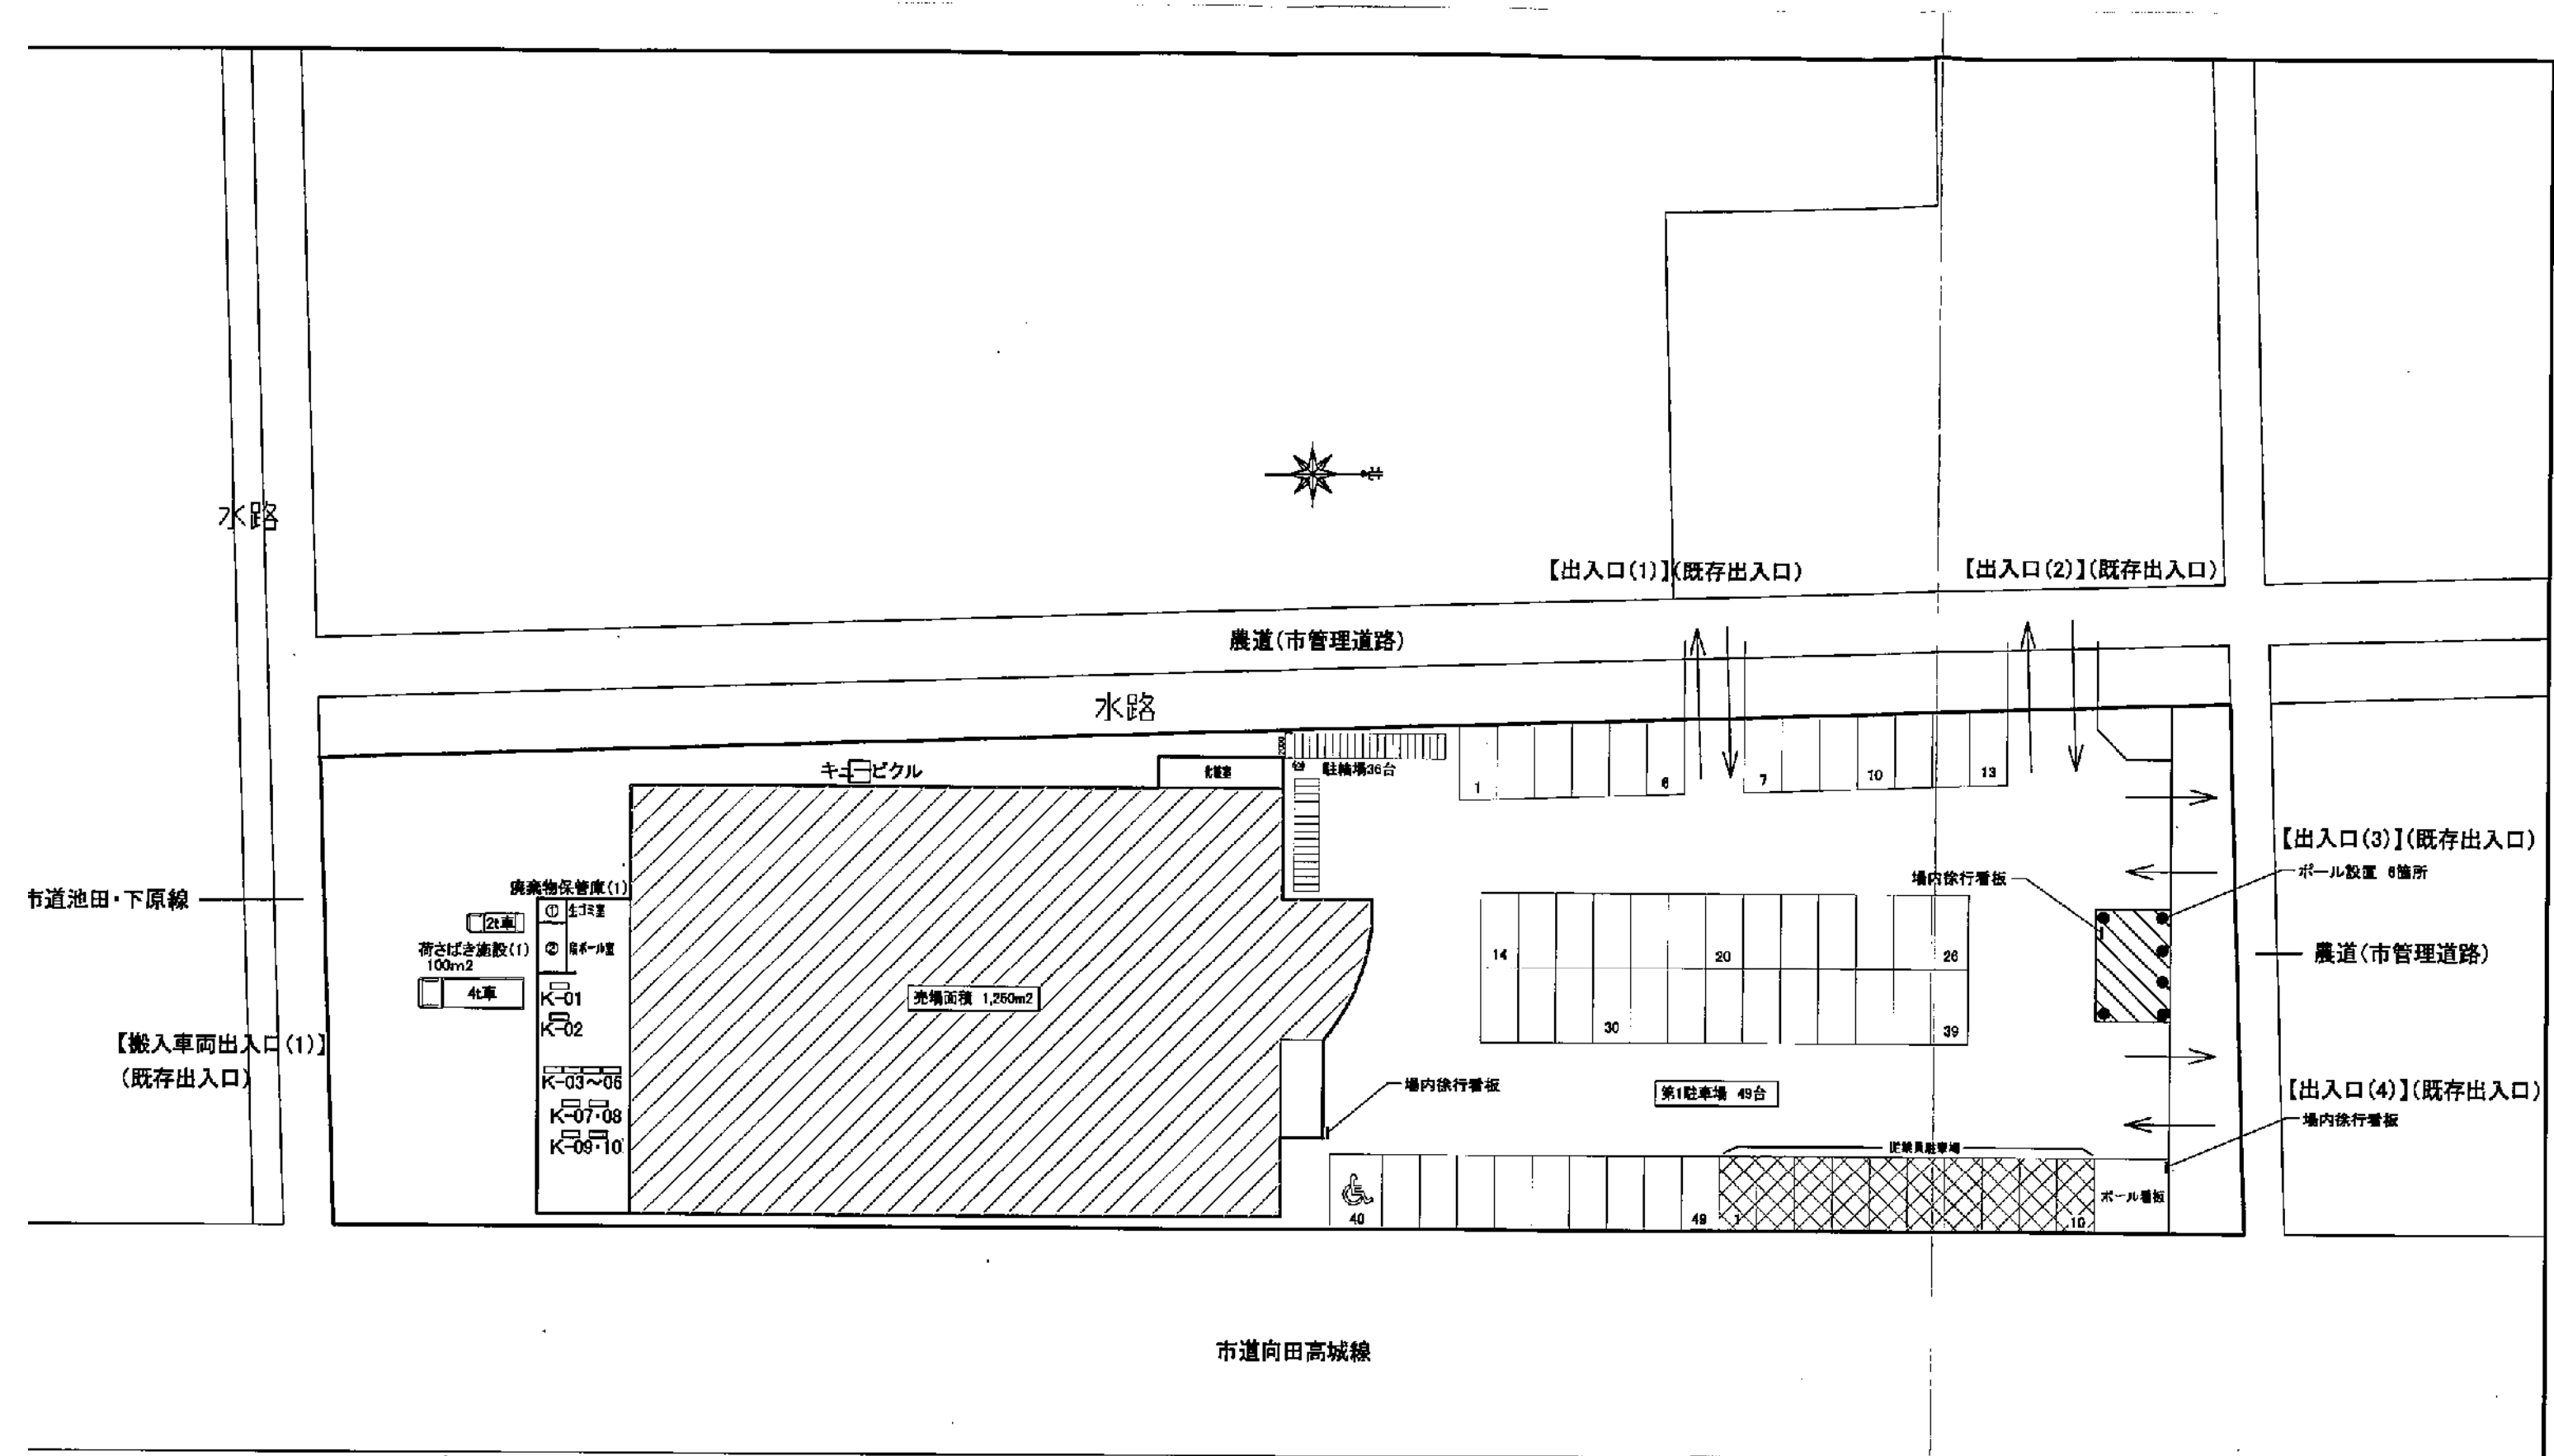

店舗部分 を示す。


一般車両駐車枠2500mm×5000mm
身障者用駐車枠3500mm×5000mm

別添図(5)

店舗名	だいわ宮内店
図面名	全体配置図

水路
市道池田・下原線

集合住宅
予測地点D
【搬入車両出入口(1)】
(既存出入口)

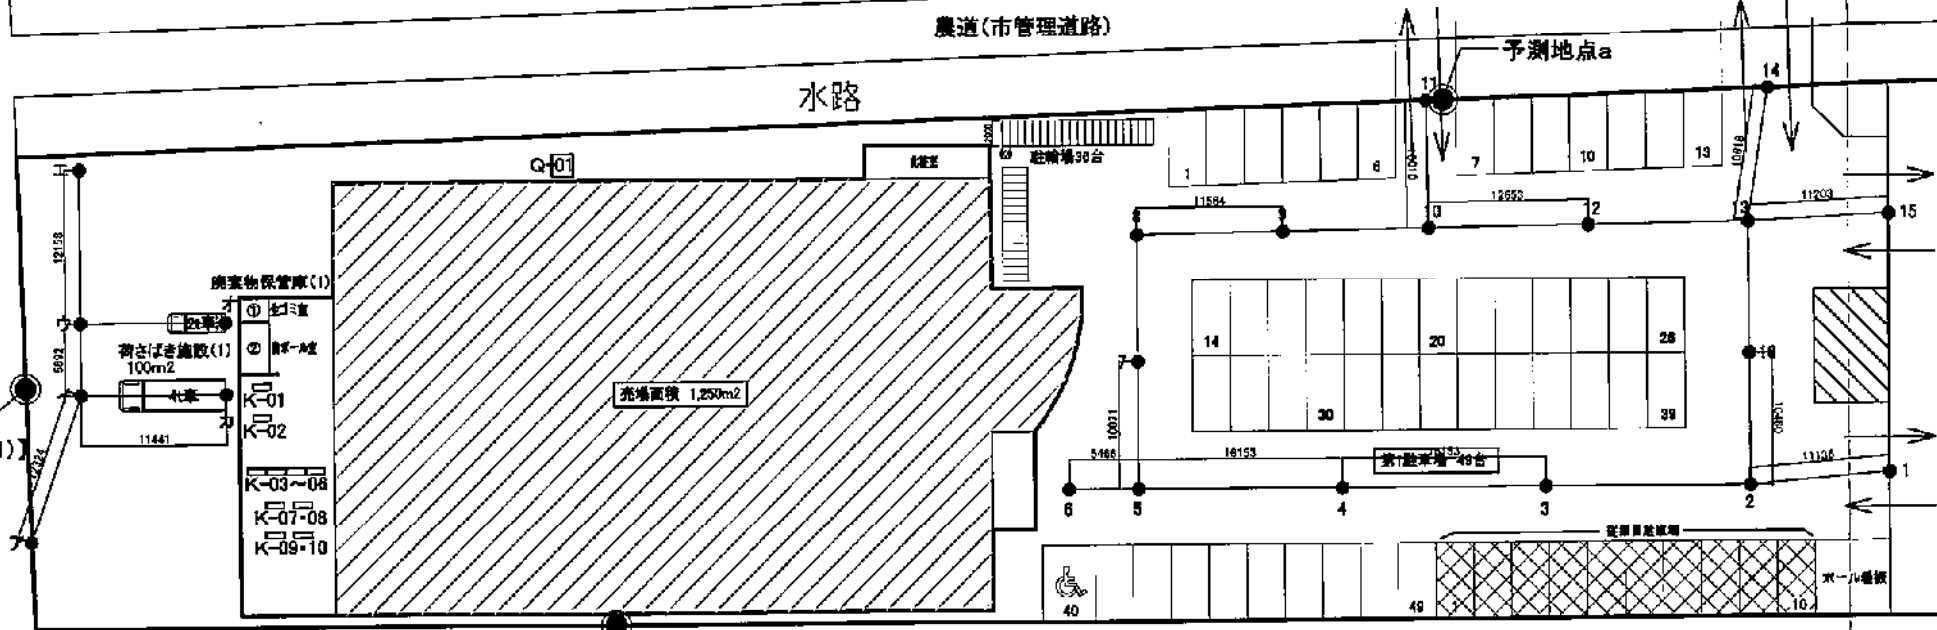

予測地点C
市道向田高城線

店舗

集合住宅
予測地点A
【出入口(1)】(既存出入口)
【出入口(2)】(既存出入口)

水路
農道(市管理道路)
【出入口(3)】(既存出入口)
店舗
予測地点B
予測地点b
【出入口(4)】(既存出入口)

店舗


店舗部分 を示す。

別添図(6)

店舗名	だいわ宮内店
図面名	音源配置図
尺	1:500
図	05007-06

廃棄物保管庫(1) 求積表

①	紙製廃棄物	$W2.330 \times D1.890 = 4.4037 \dots 4.4m^2$
		$4.4m^2 \times H1.5 = 6.6 \dots 6.6m^3$
②	厨芥その他 生ごみ等可燃性廃棄物	$W2.330 \times D3.955 = 9.2151 \dots 9.2m^2$
		$9.2m^2 \times H1.0 = 9.2 \dots 9.2m^3$

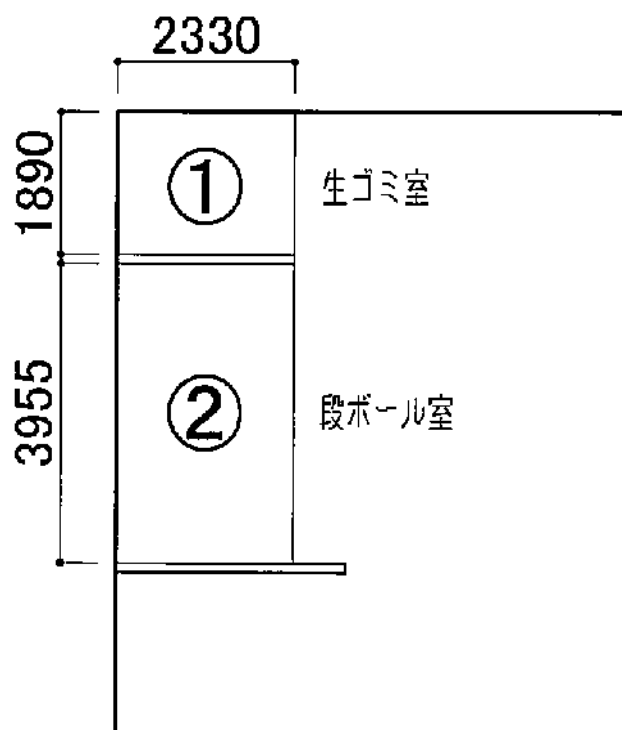

別添図(8)

店舗名		だいわ宮内店	
図面名		廃棄物保管庫図	
尺度	1/100	図番	25007-08

廃 棄 物 保 管 庫 図