






項 目	道路No.1 国道225号
通学路の有無 利用者数	有 40人
バス路線の有無	有

※計画地半径1km圏内を示す。

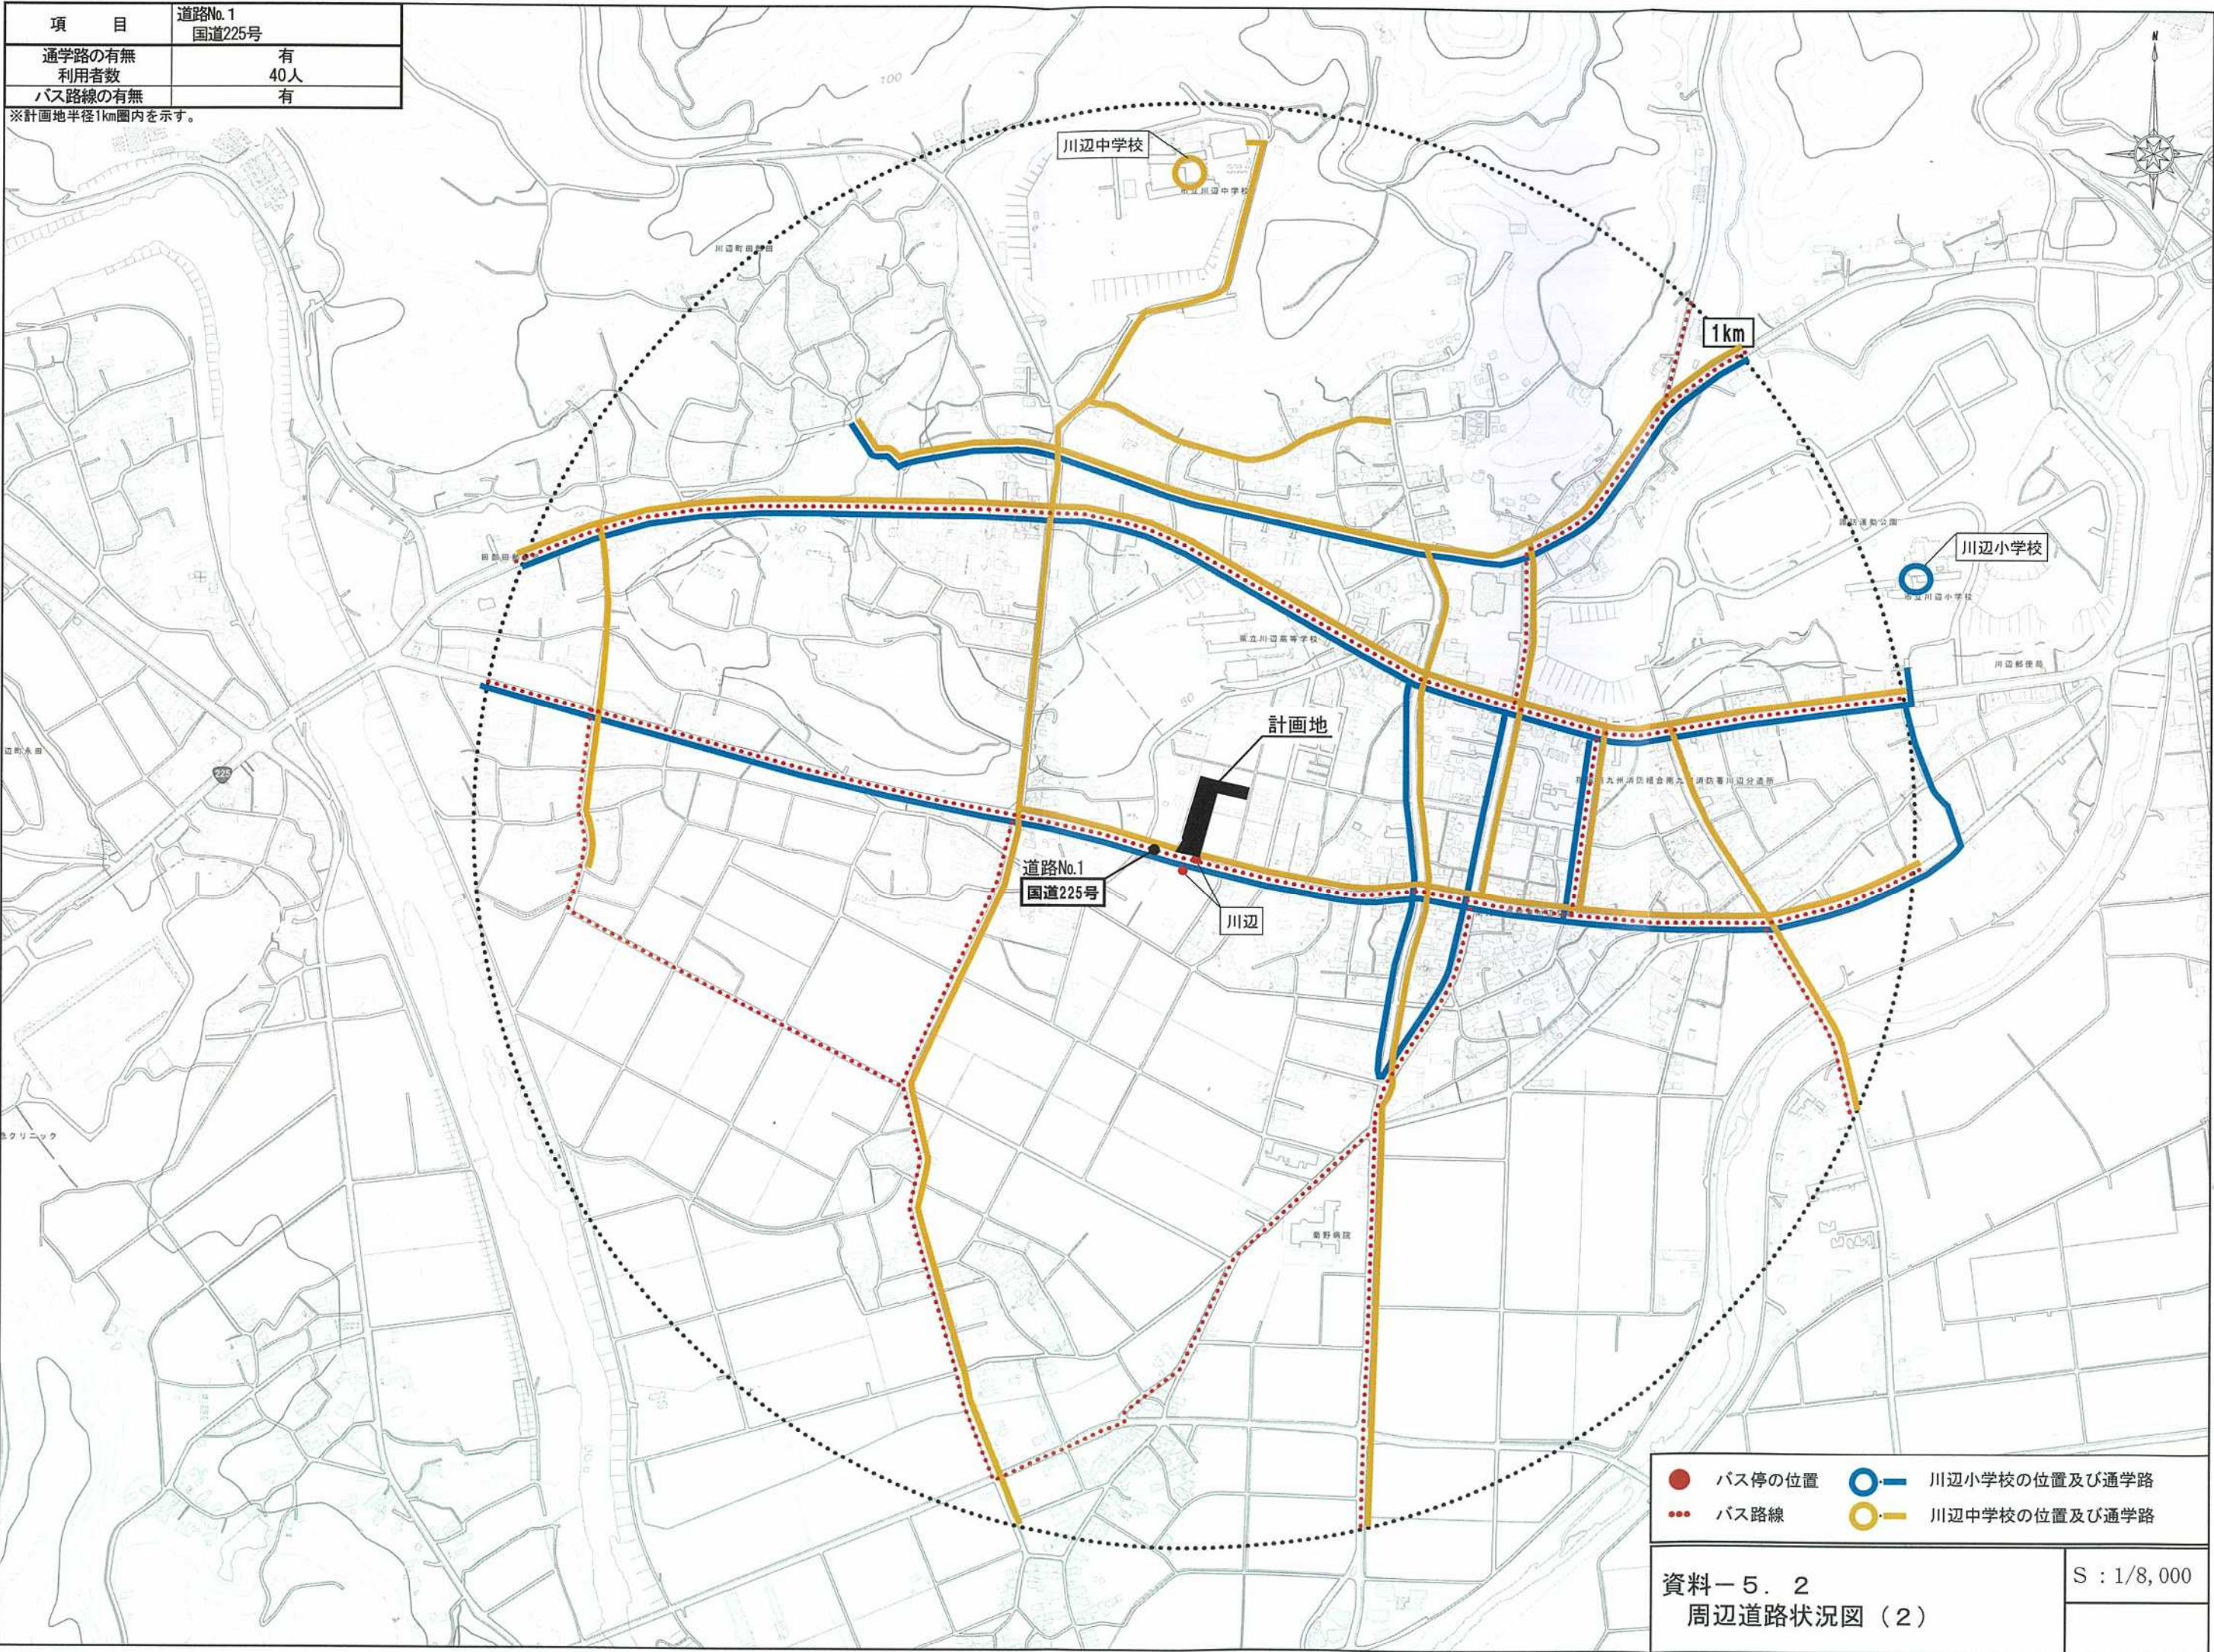

- バス停の位置
- バス路線
- 川辺小学校の位置及び通学路
- 川辺中学校の位置及び通学路

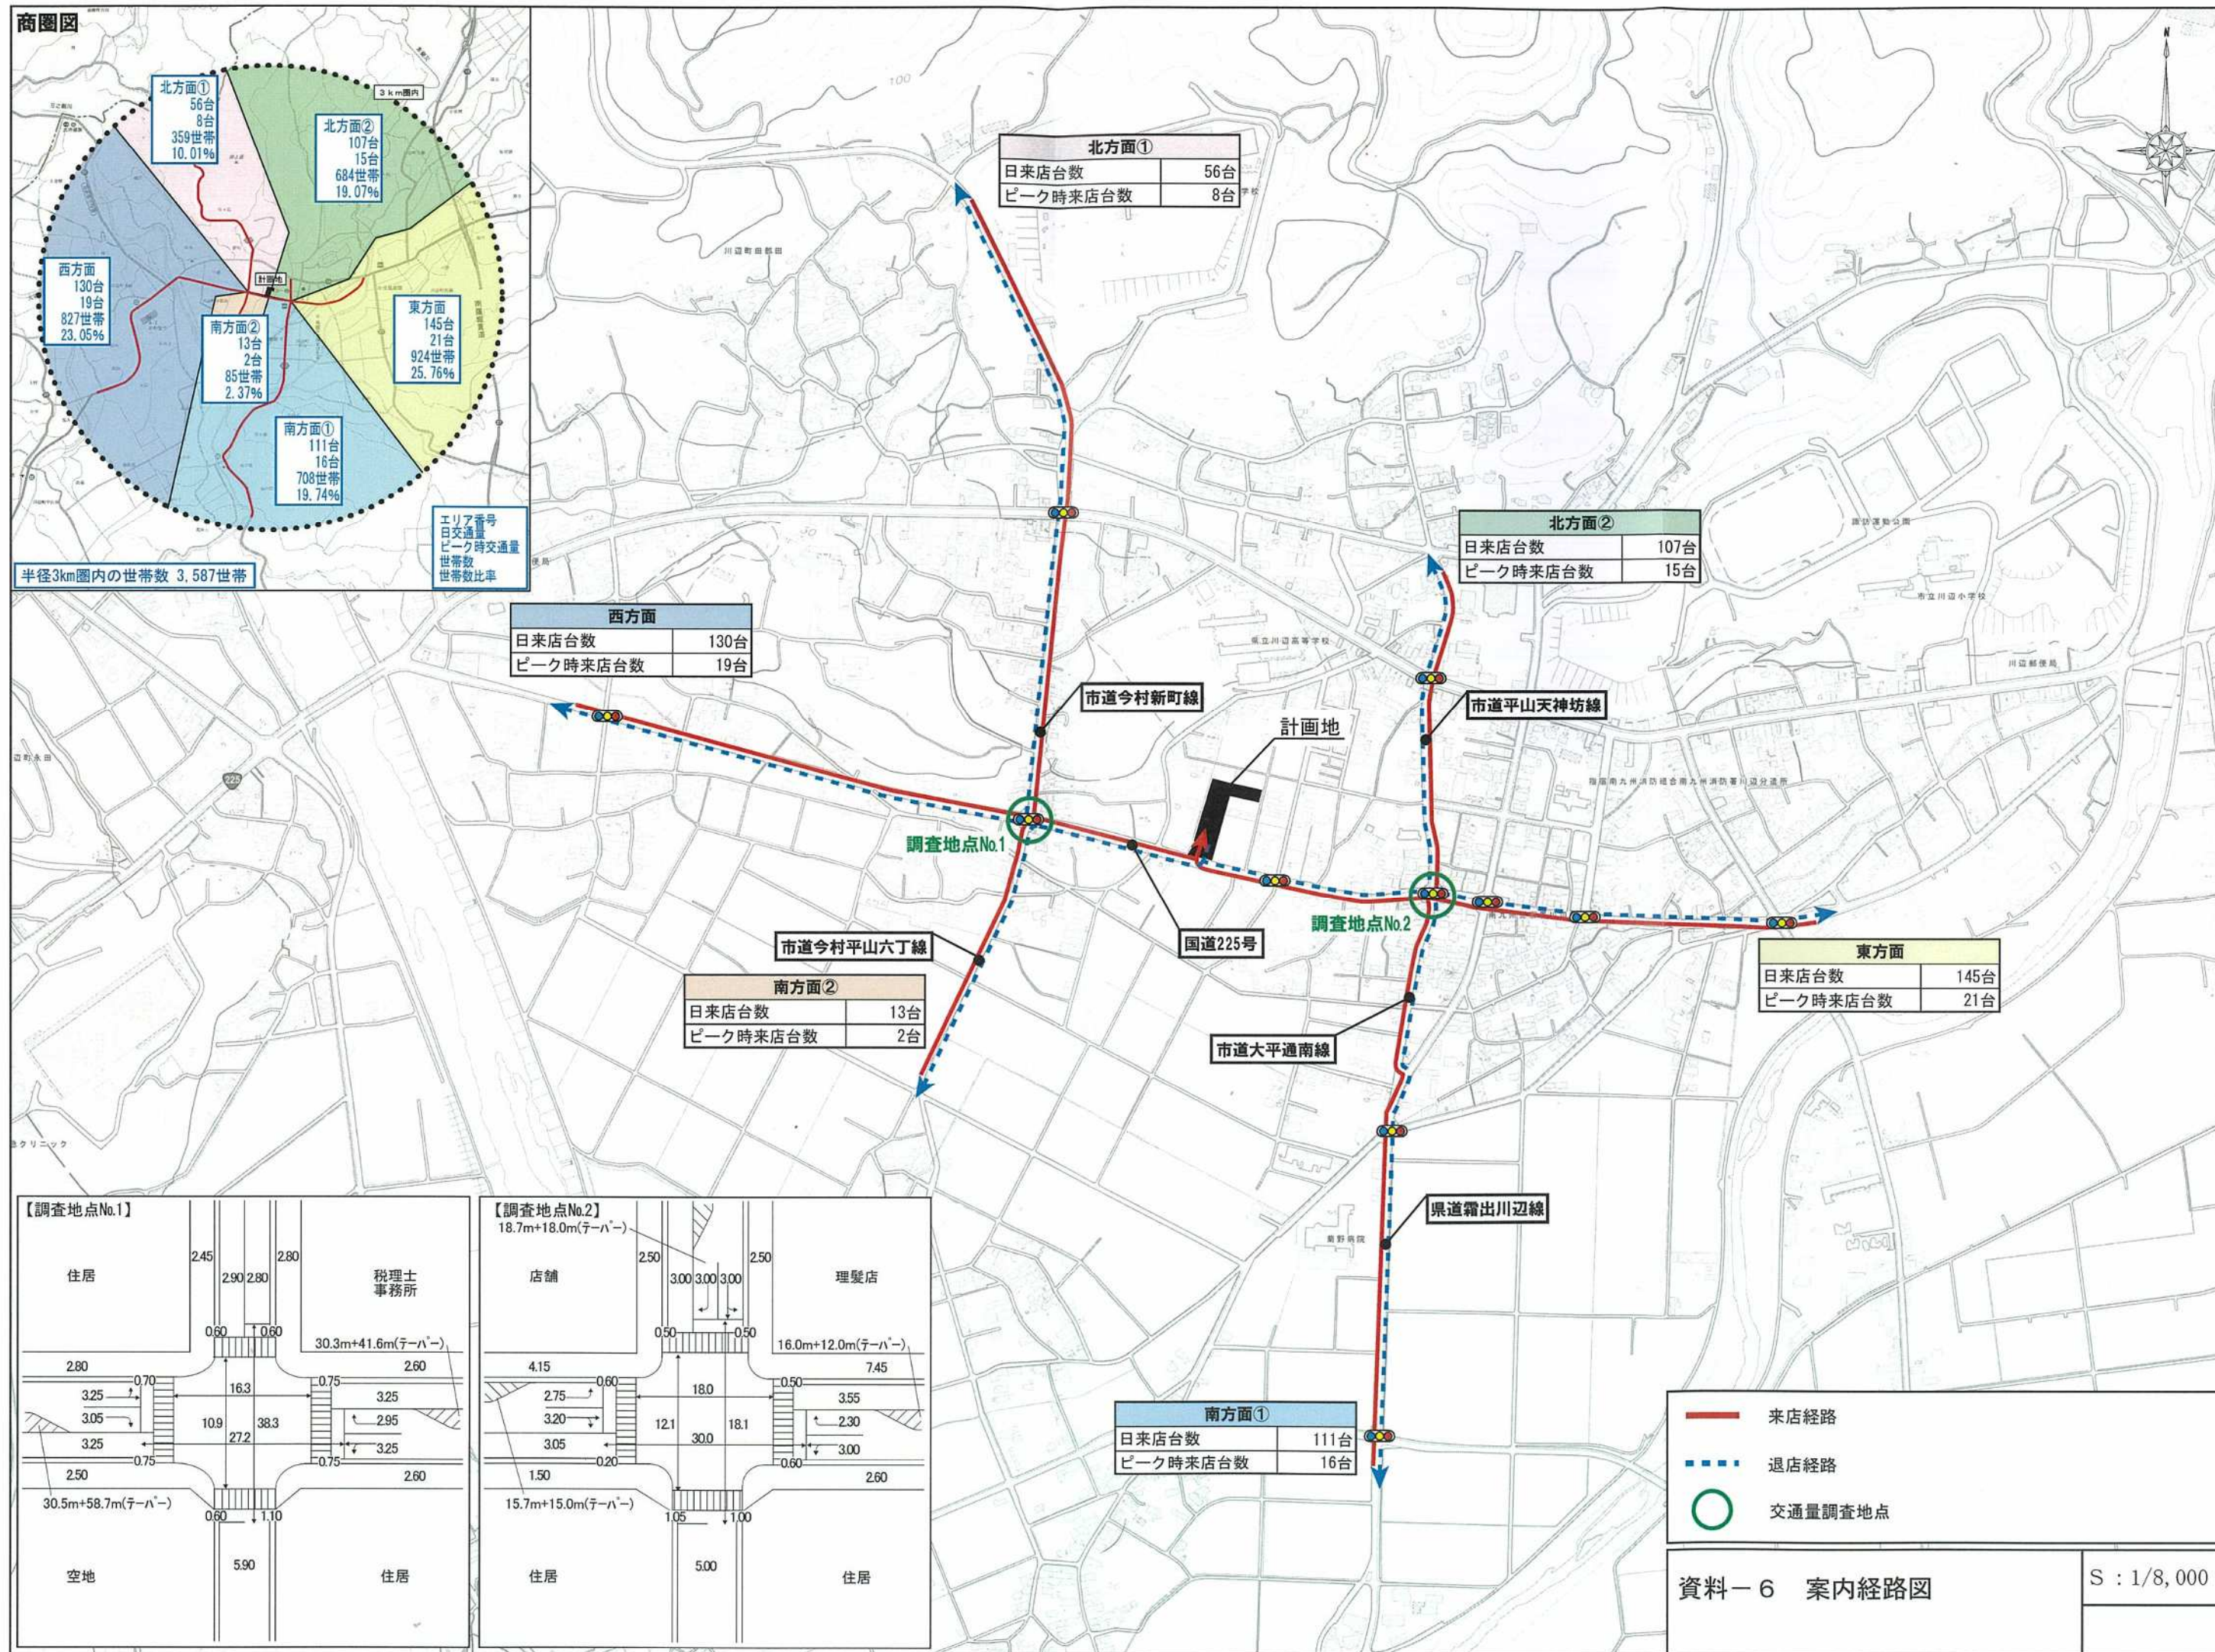


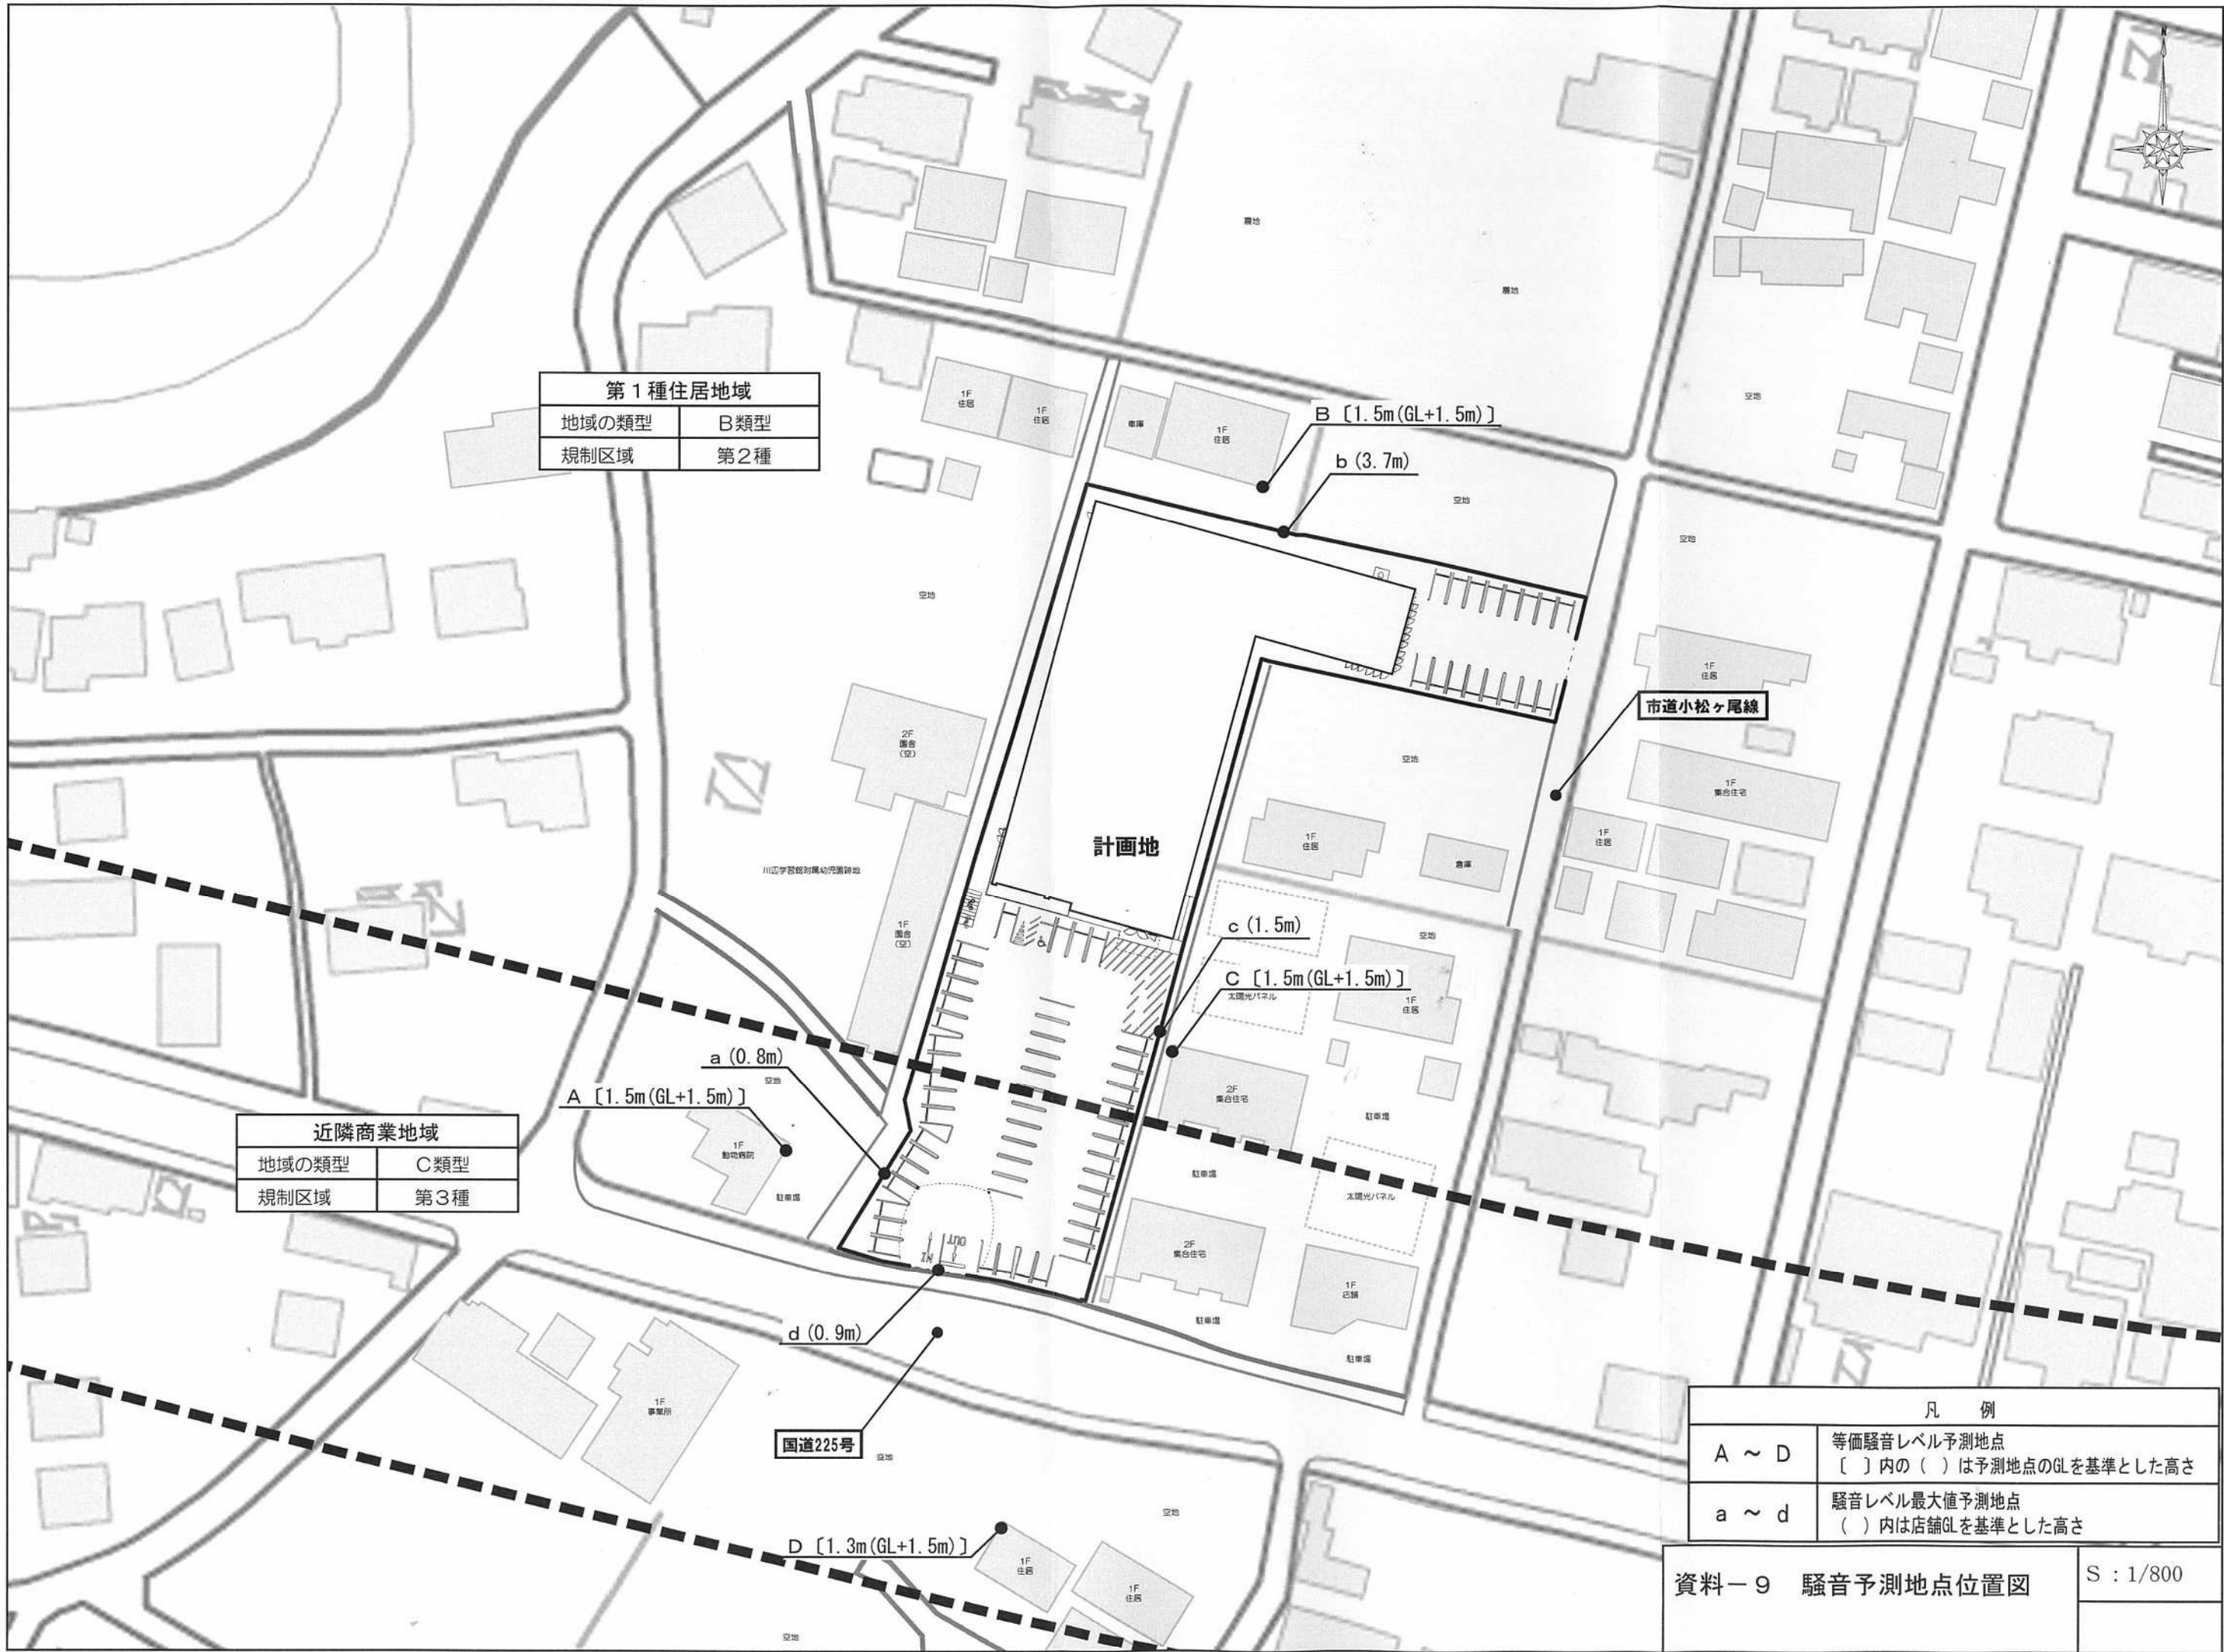


第1種住居地域	
地域の類型	B類型
規制区域	第2種

近隣商業地域	
地域の類型	C類型
規制区域	第3種

凡 例	
A ~ D	等価騒音レベル予測地点 〔 〕内の（ ）は予測地点のGLを基準とした高さ
a ~ d	騒音レベル最大値予測地点 （ ）内は店舗GLを基準とした高さ

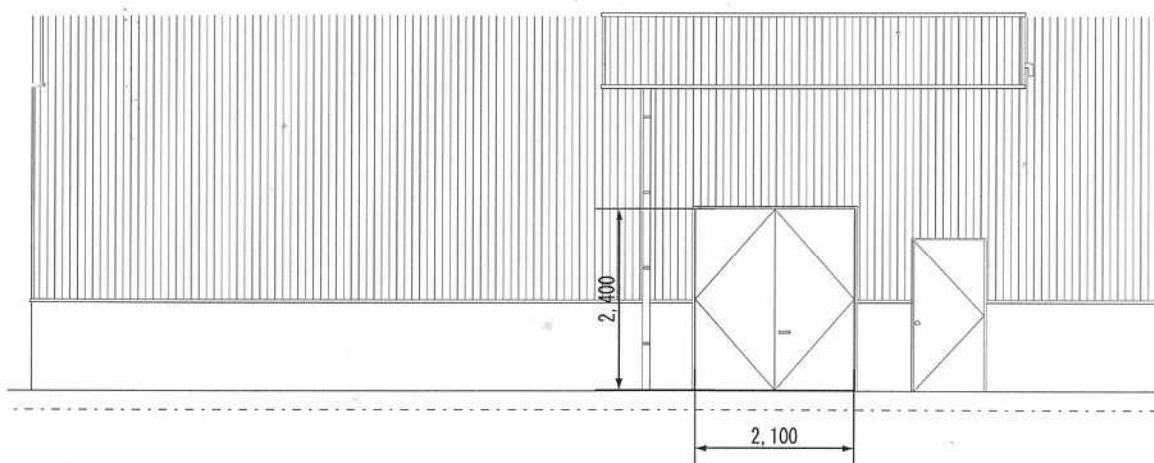

立面図

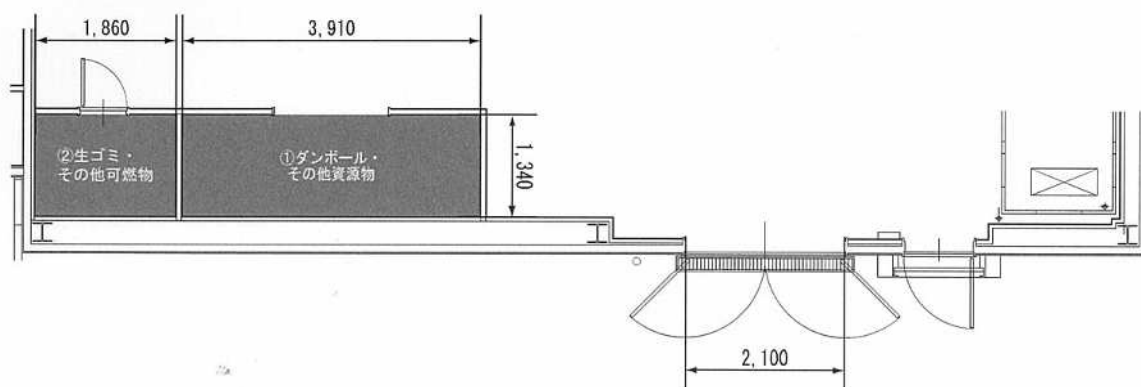


平面図

保管面積


- ① $1.34\text{m} \times 3.91\text{m} = 5.23\text{m}^2$ (ダンボール・その他資源物)
 ② $2.34\text{m} \times 1.86\text{m} = 2.49\text{m}^2$ (生ゴミ・その他可燃物)
 計 $= 7.72\text{m}^2$

保管容量


- ① $5.23\text{m}^2 \times \text{H}1.5\text{m} = 7.84\text{m}^3$ (ダンボール・その他資源物)
 ② $2.49\text{m}^2 \times \text{H}1.5\text{m} = 3.73\text{m}^3$ (生ゴミ・その他可燃物)
 計 $= 11.57\text{m}^3$

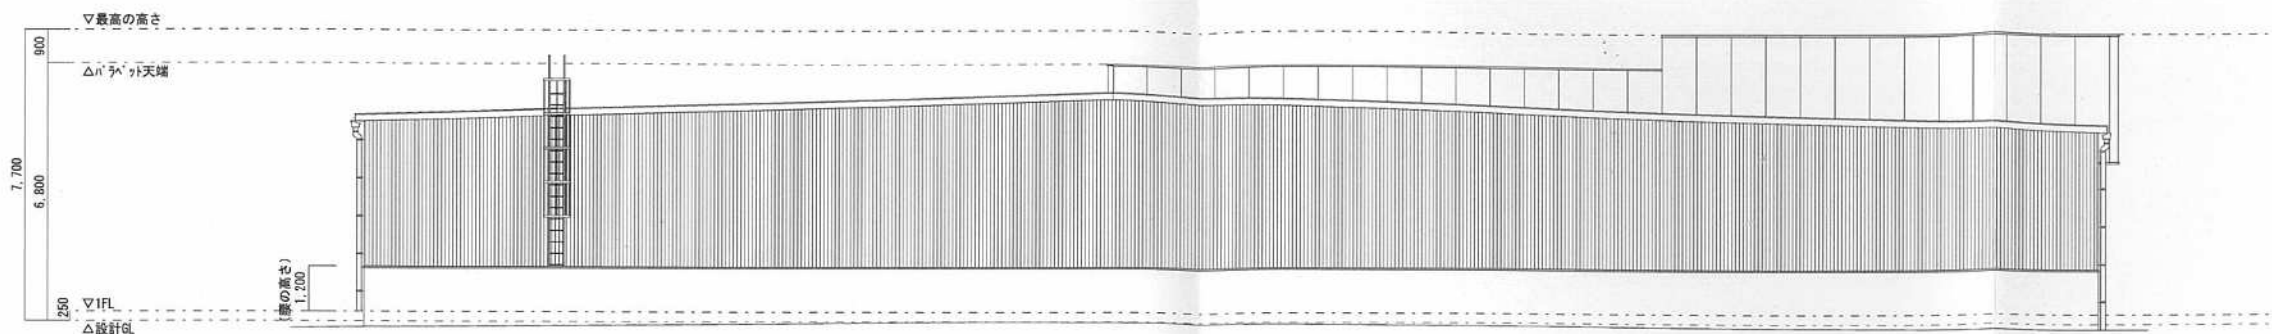


北側立面図

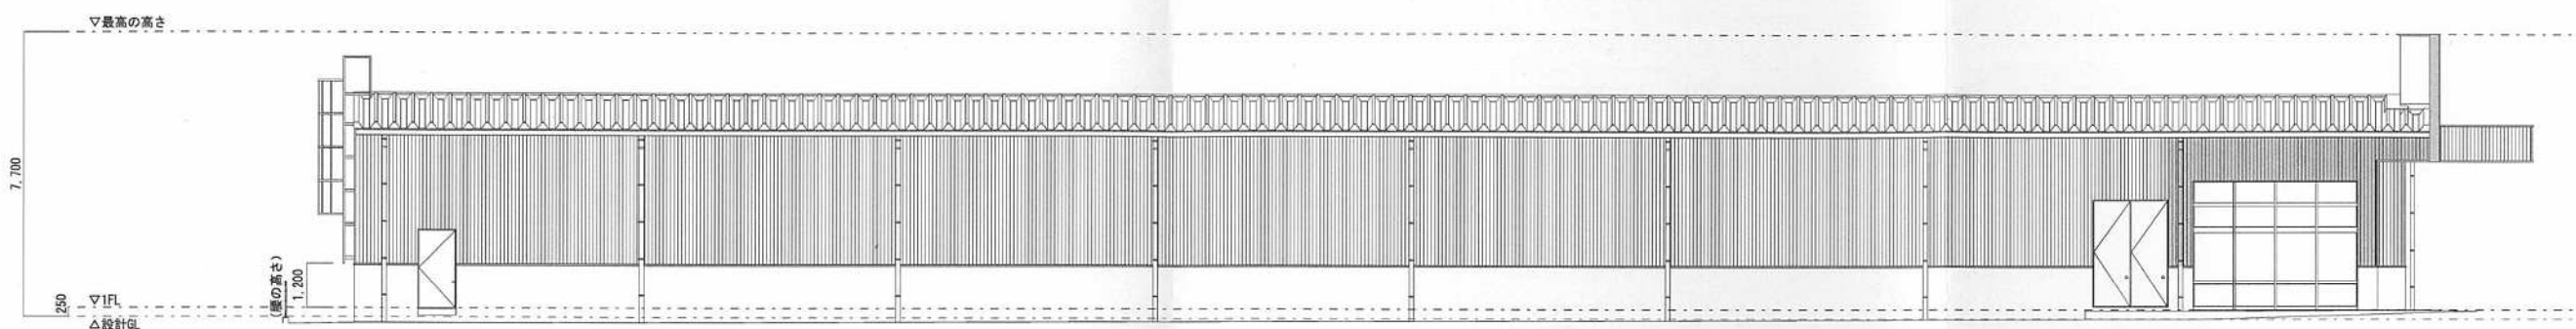

西側立面図

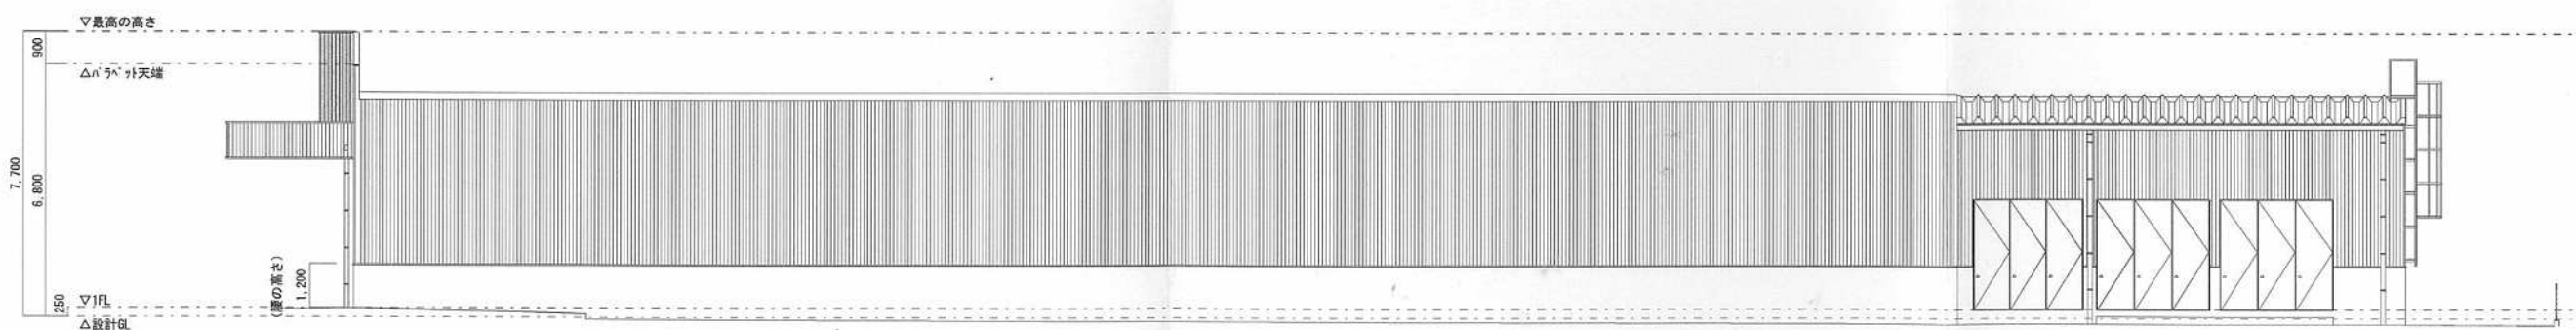

東側立面図

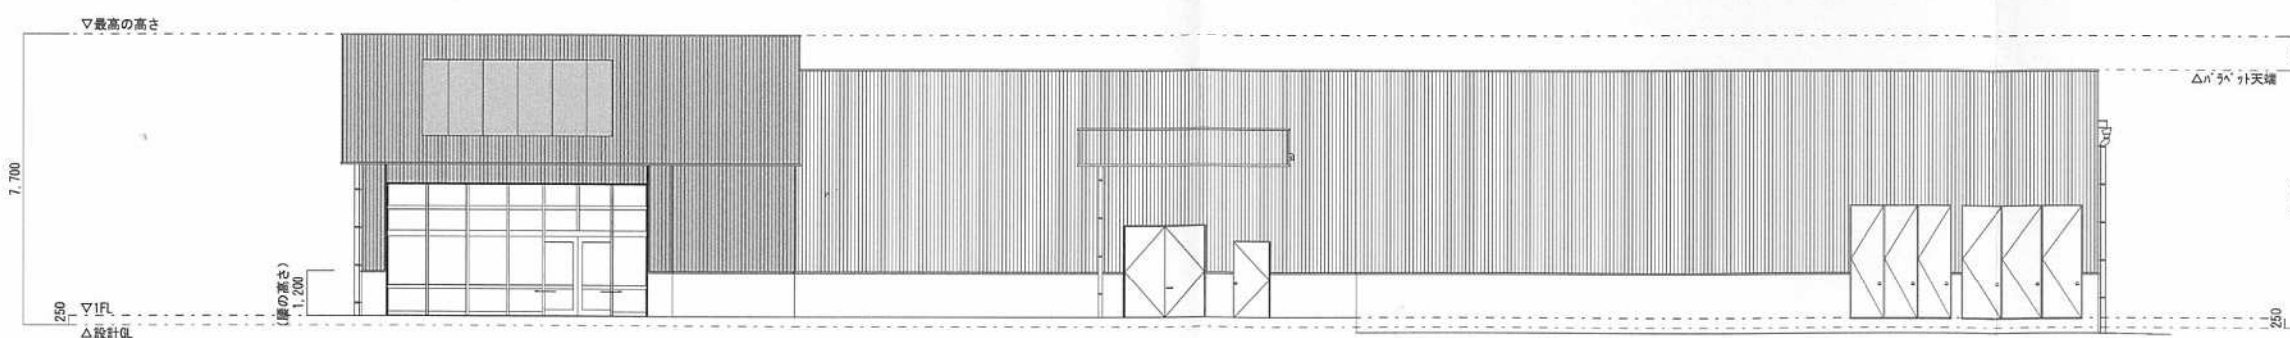

南側立面図