




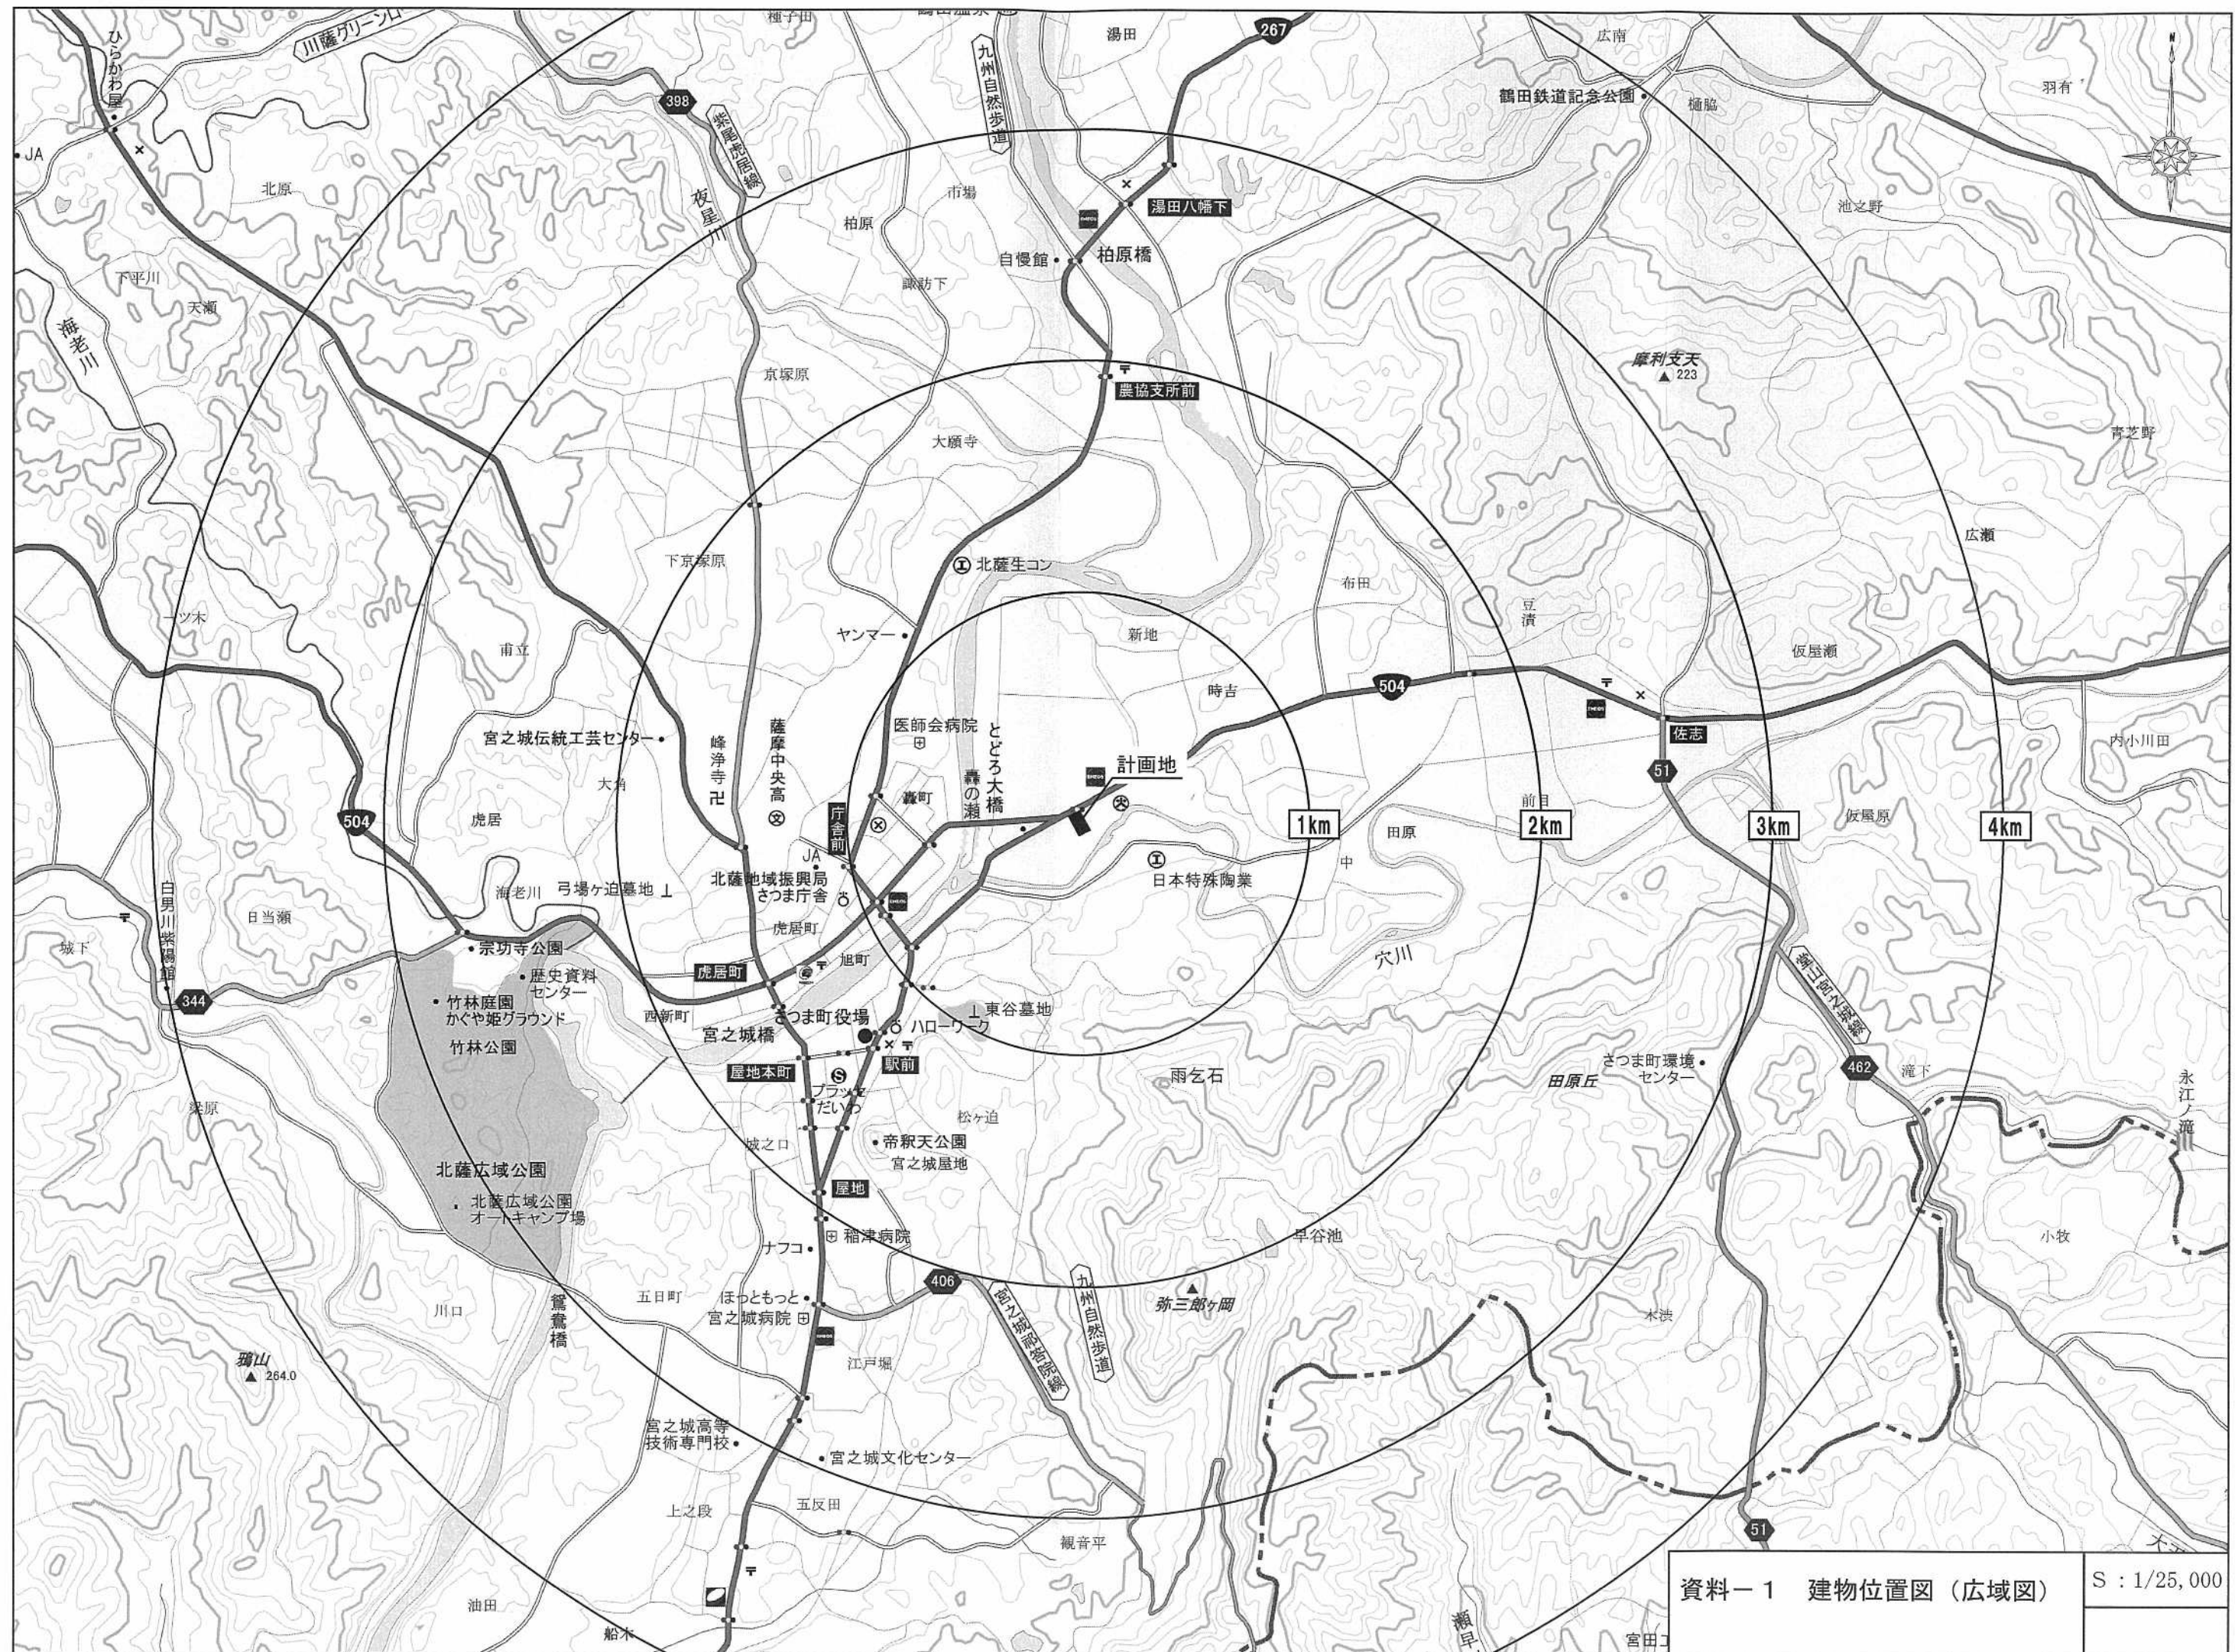


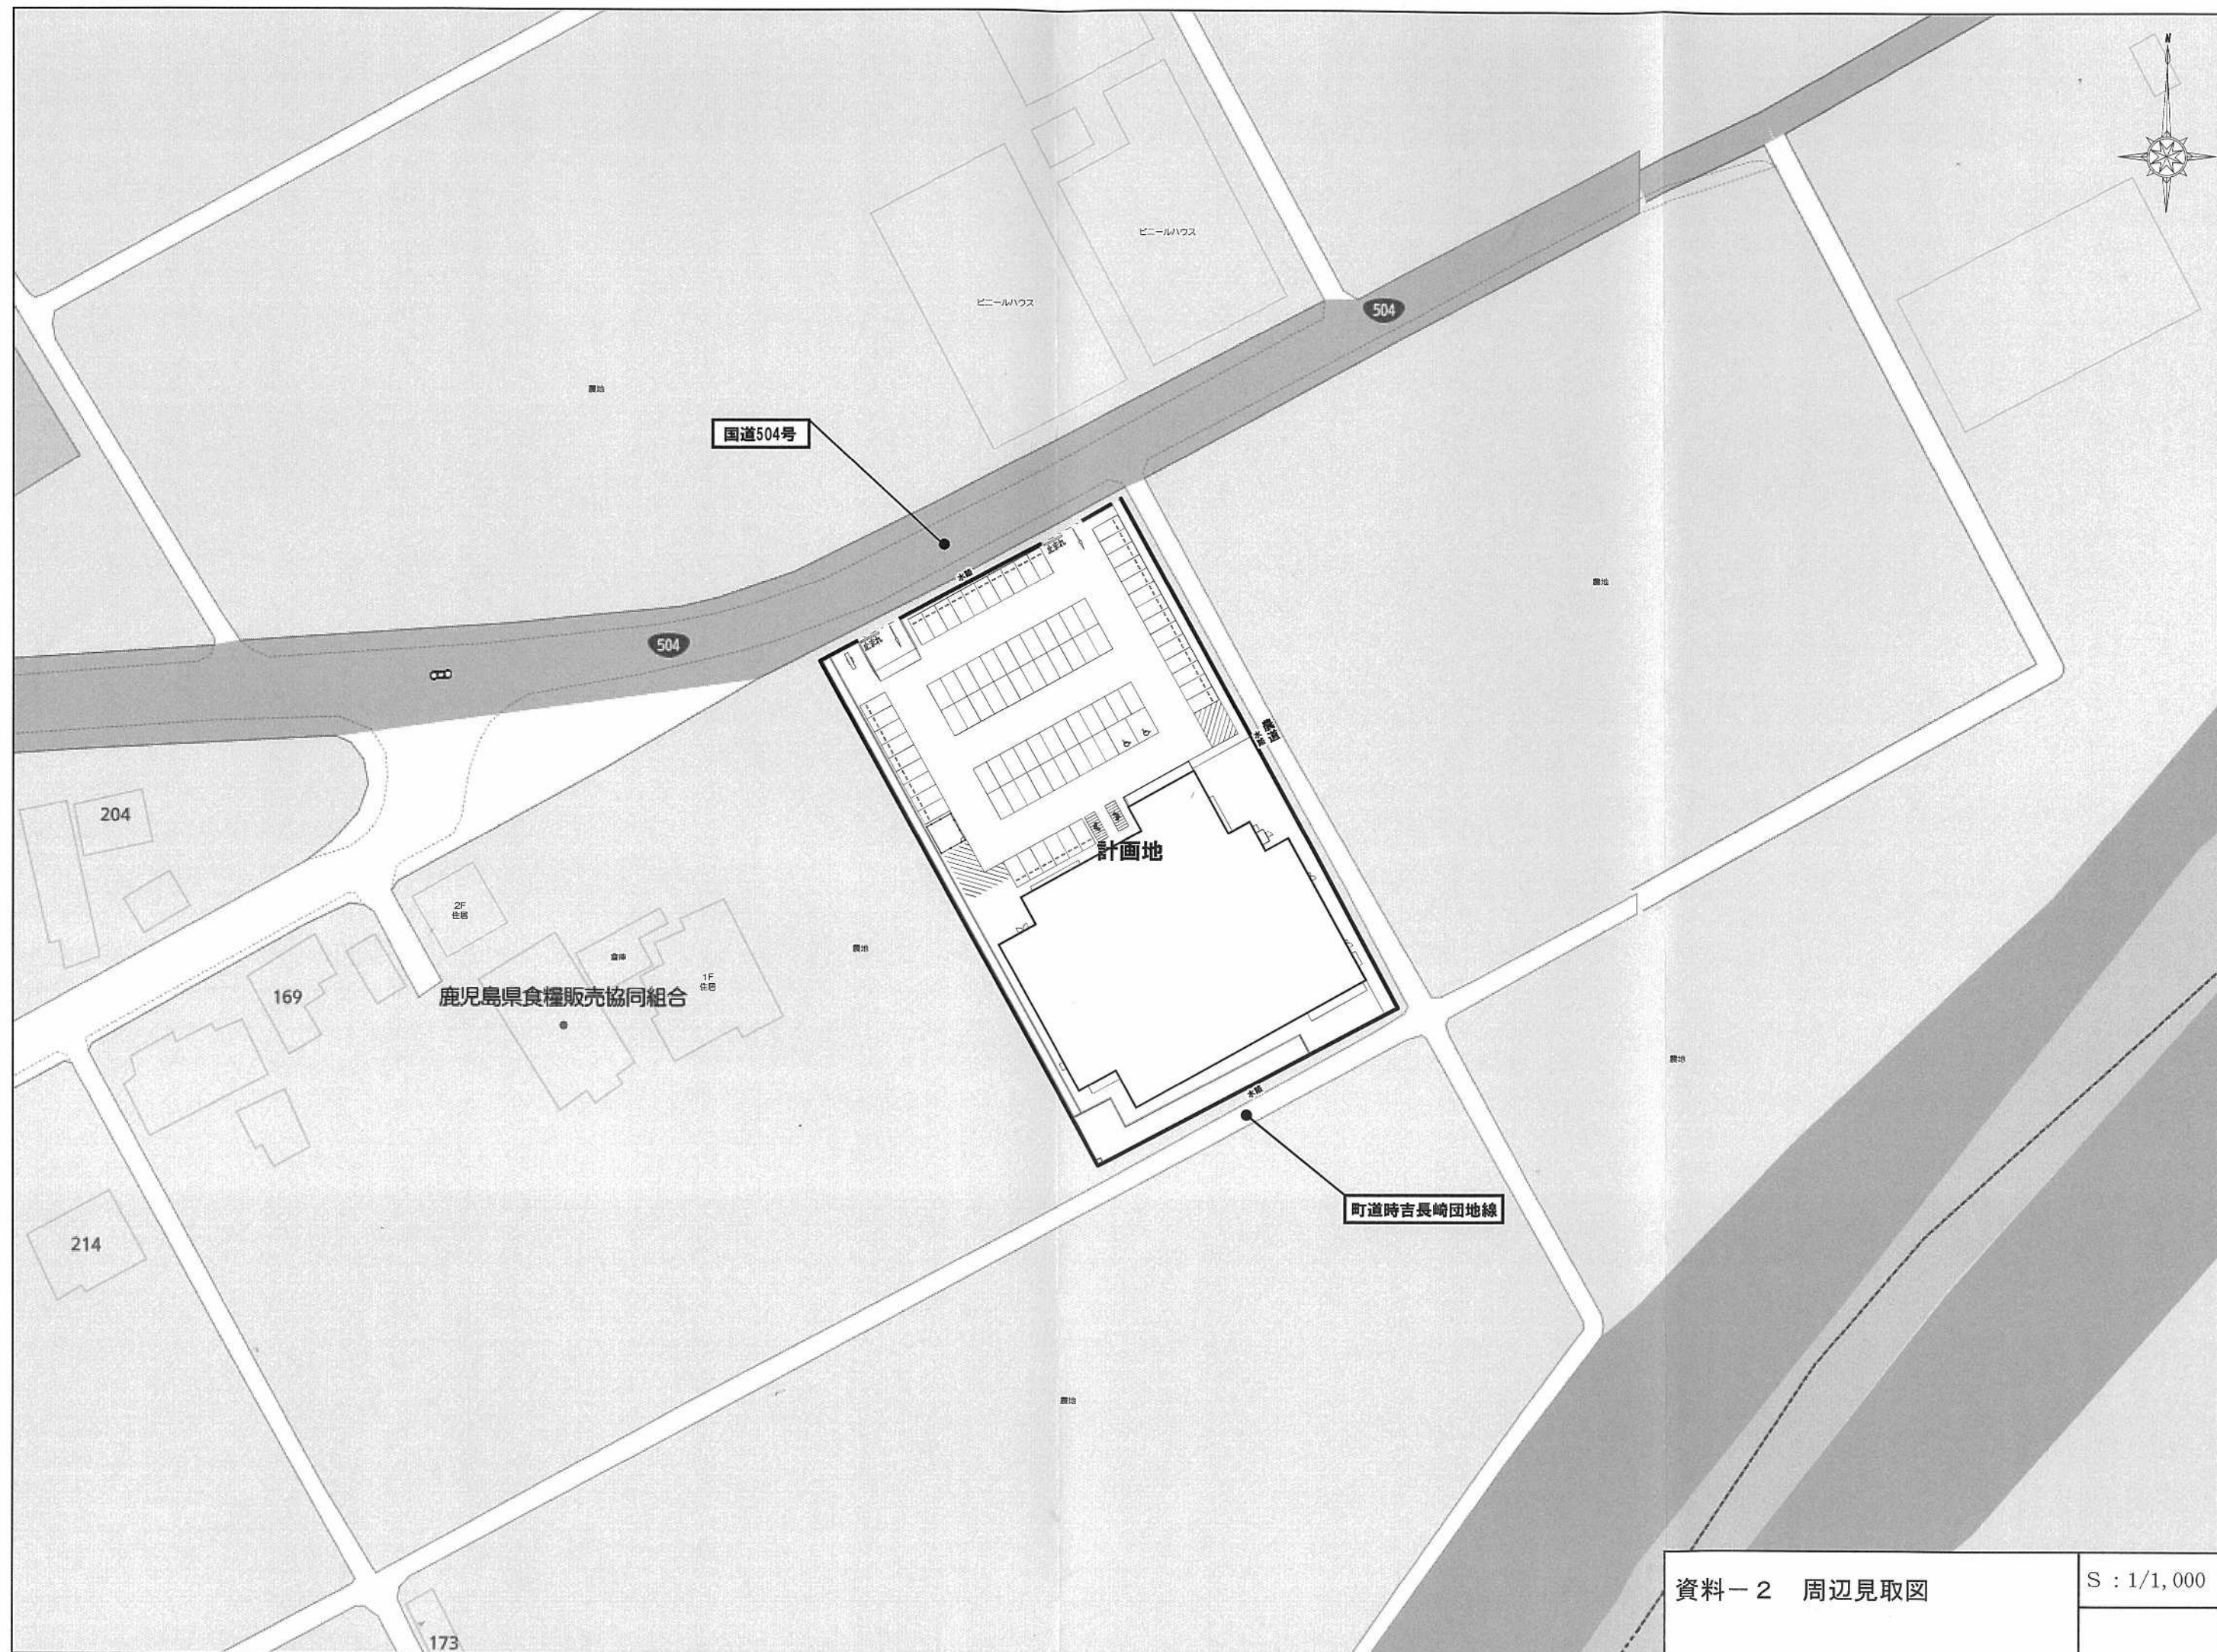

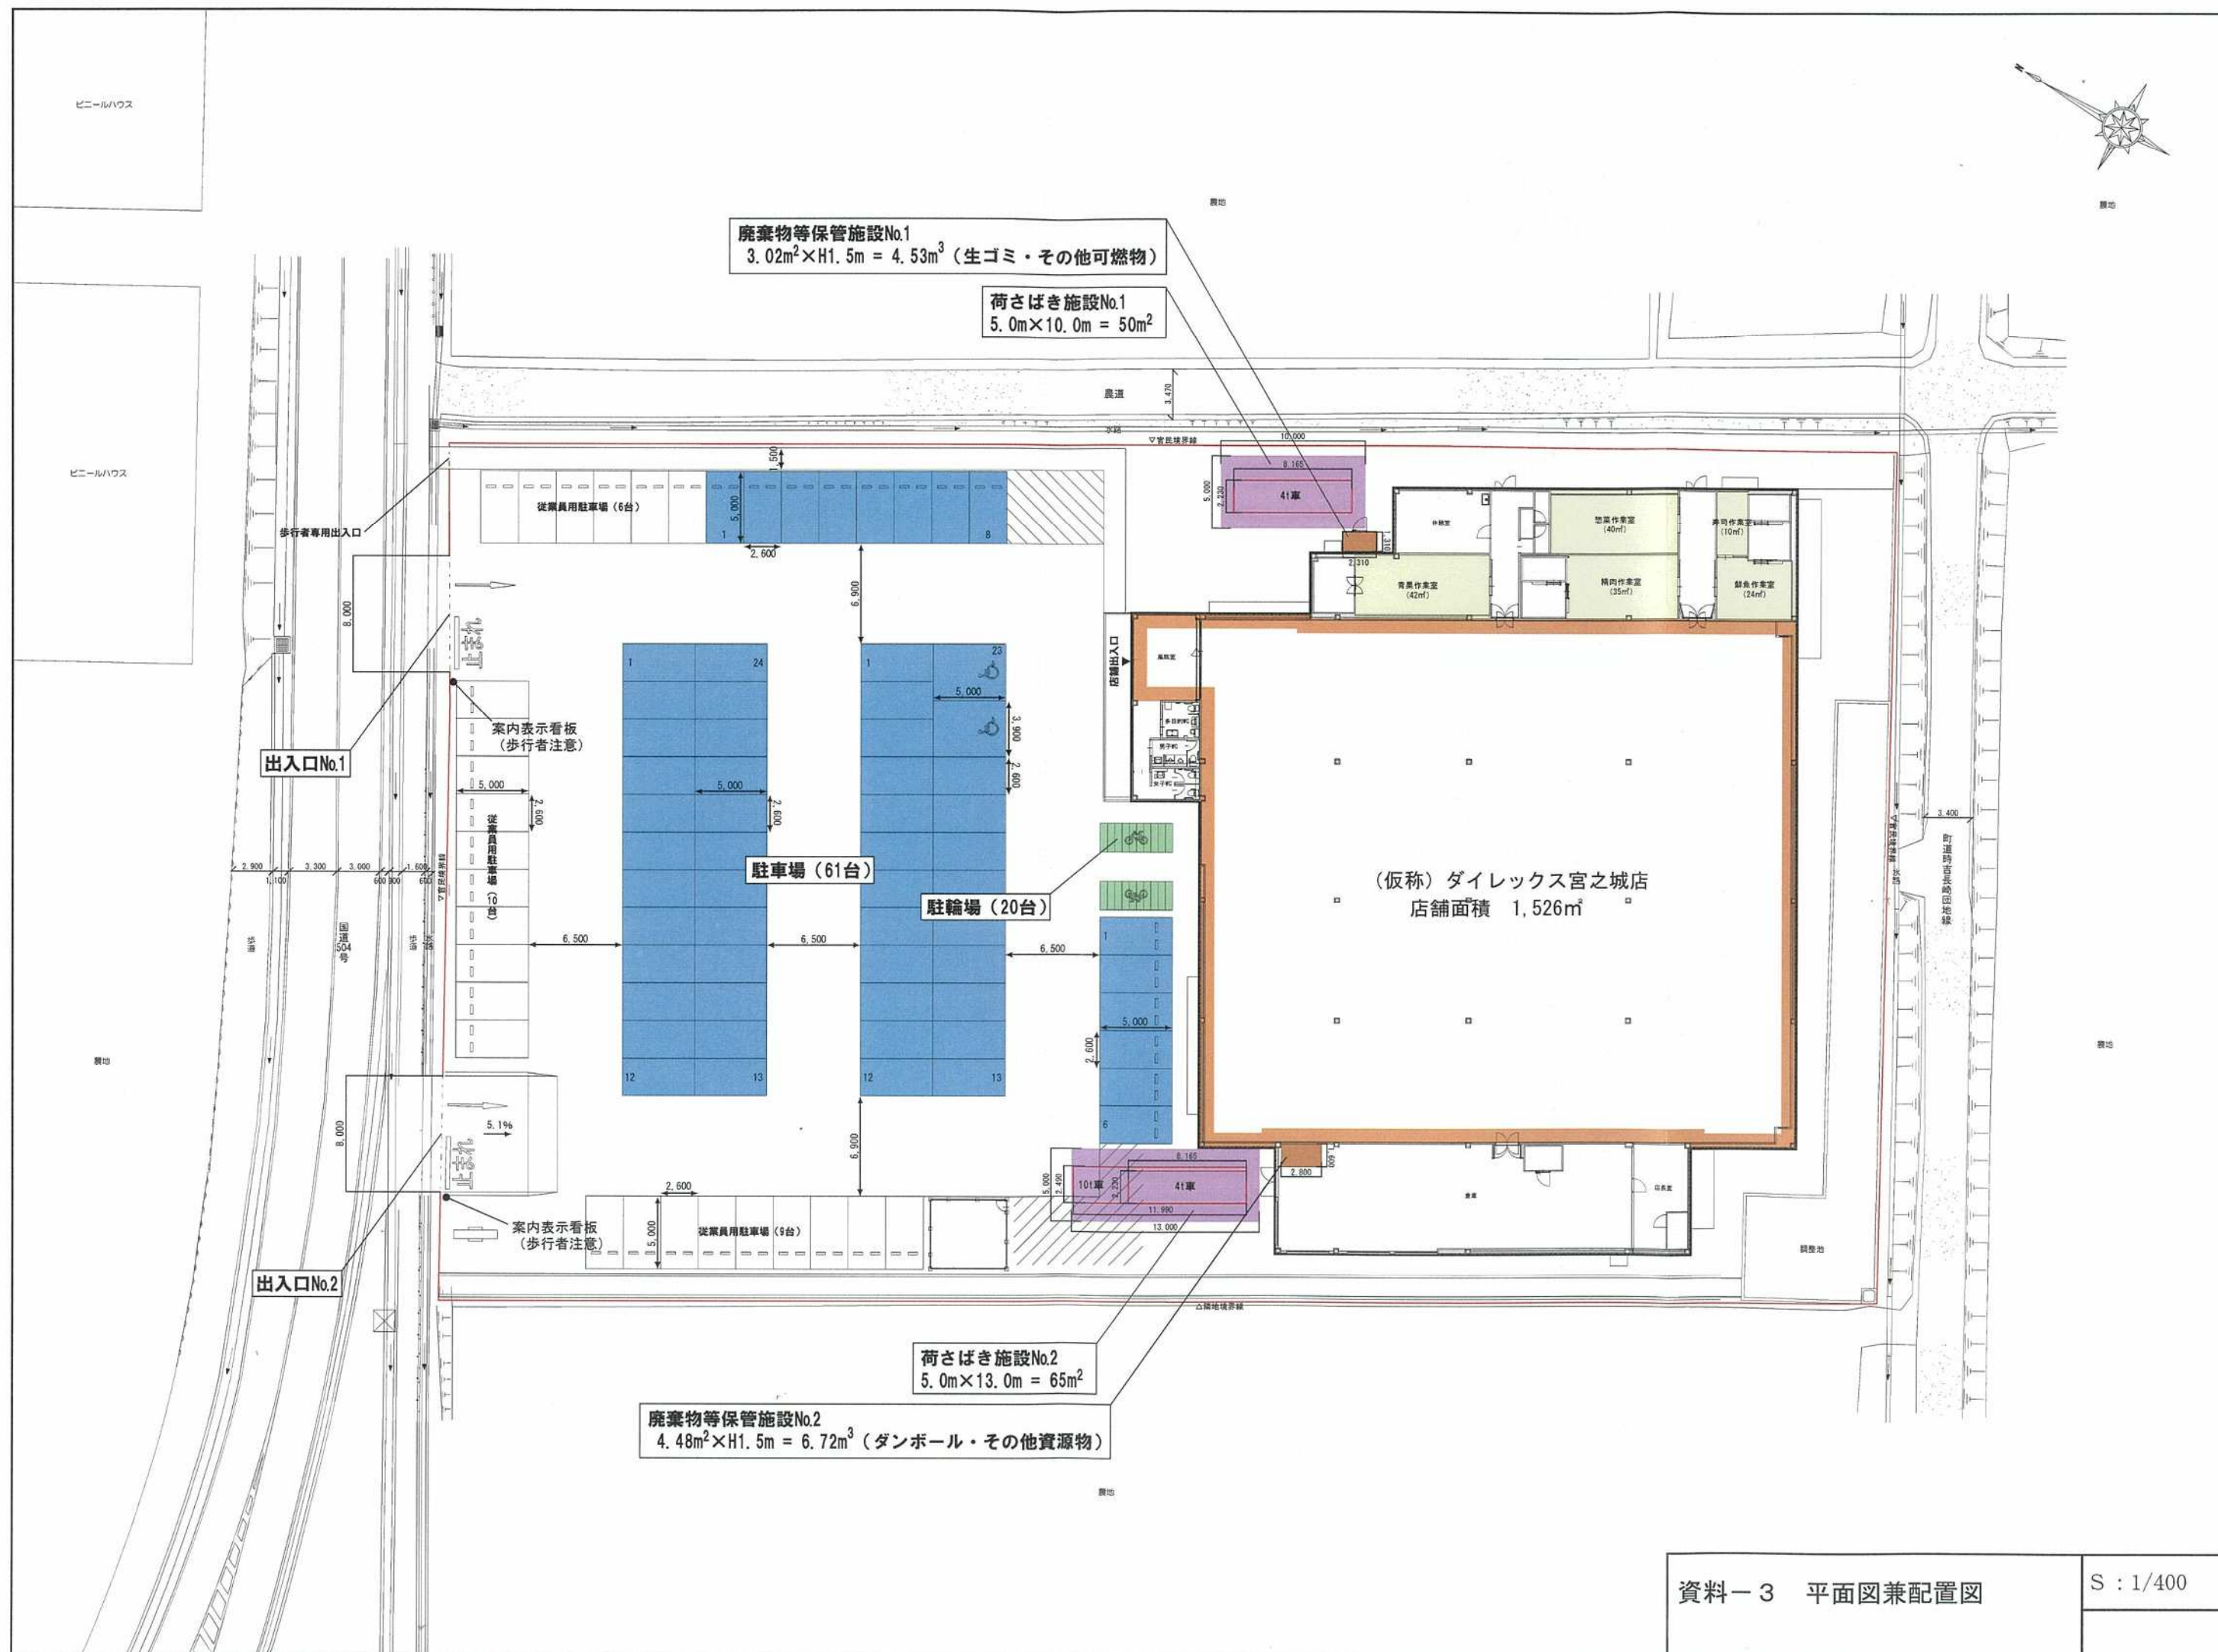


項 目	道路No. 1 国道504号
道路幅員 (車線数)	13.4m (2車線)
歩道の有無・幅員	有 1.6m 2.9m
交通規制	制限速度40～50km/h 駐車禁止・はみ出し禁止
信号交差点数 (うち右折帯設置の交差点数)	4交差点 (3交差点)
横断歩道等の状況	有


※計画地半径1km圏内を示す。

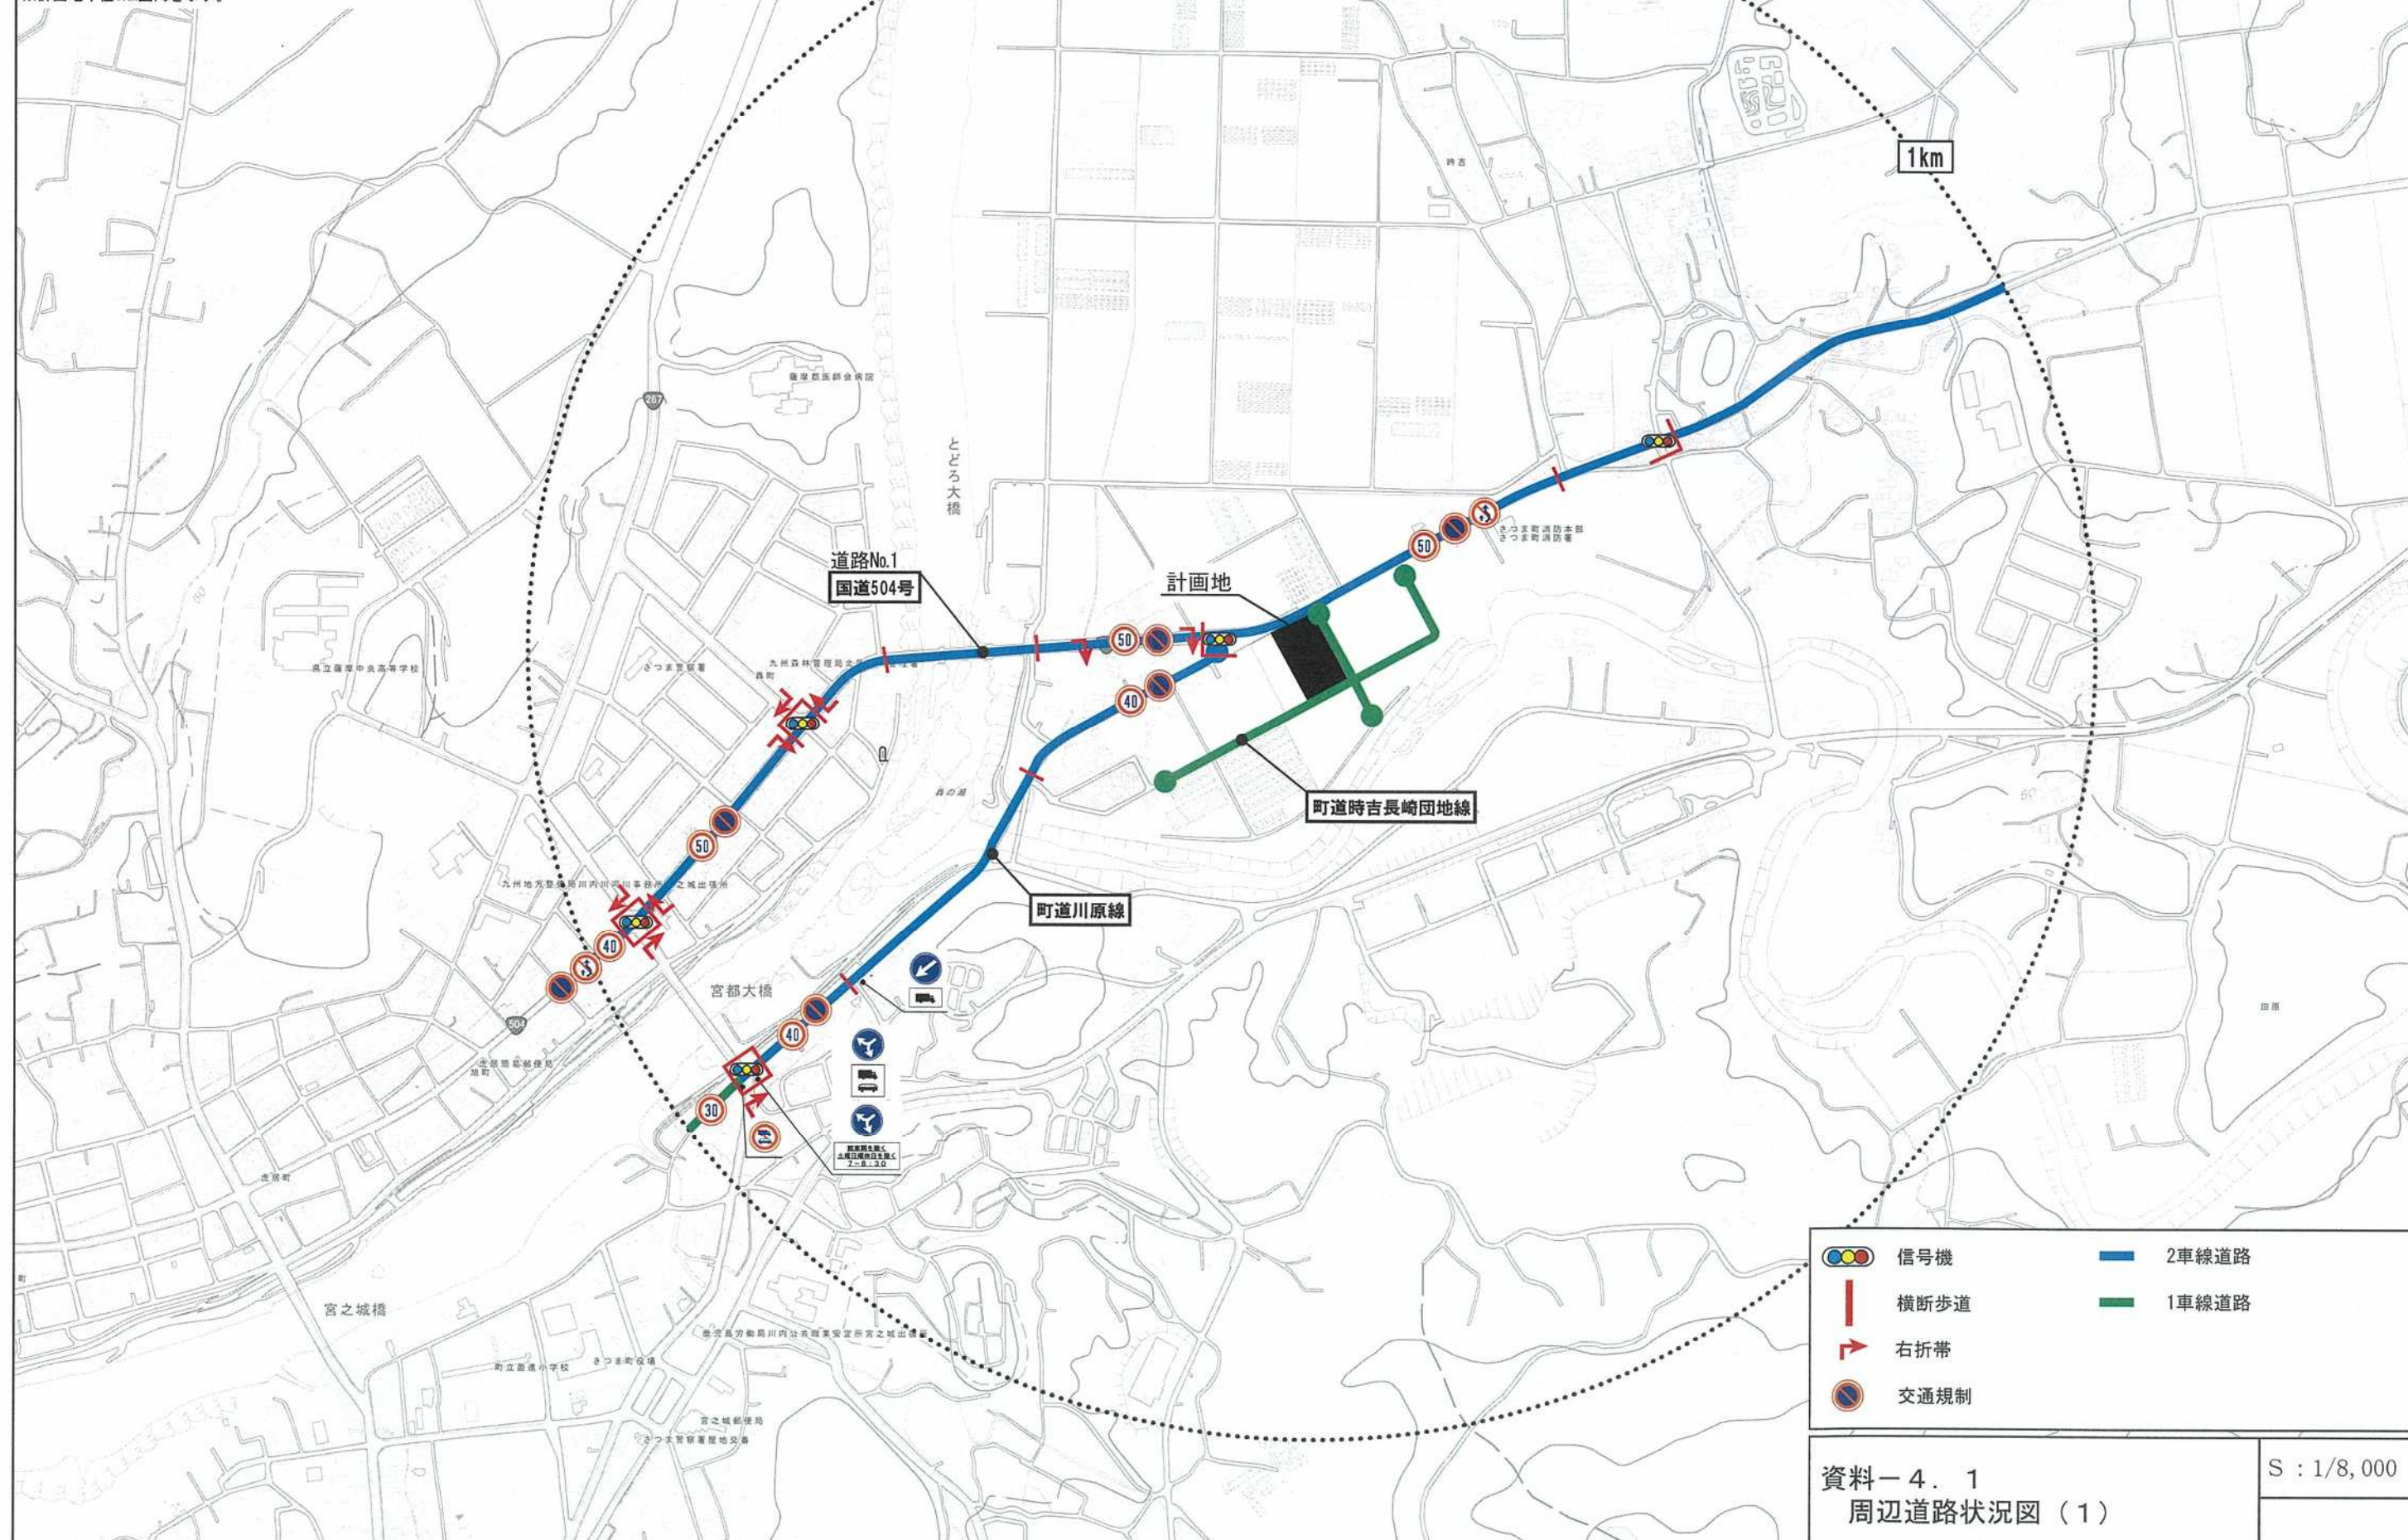


項 目	道路No.1 国道504号
通学路の有無 利用者数	有 30名
バス路線の有無	有


※計画地半径1km圏内を示す。

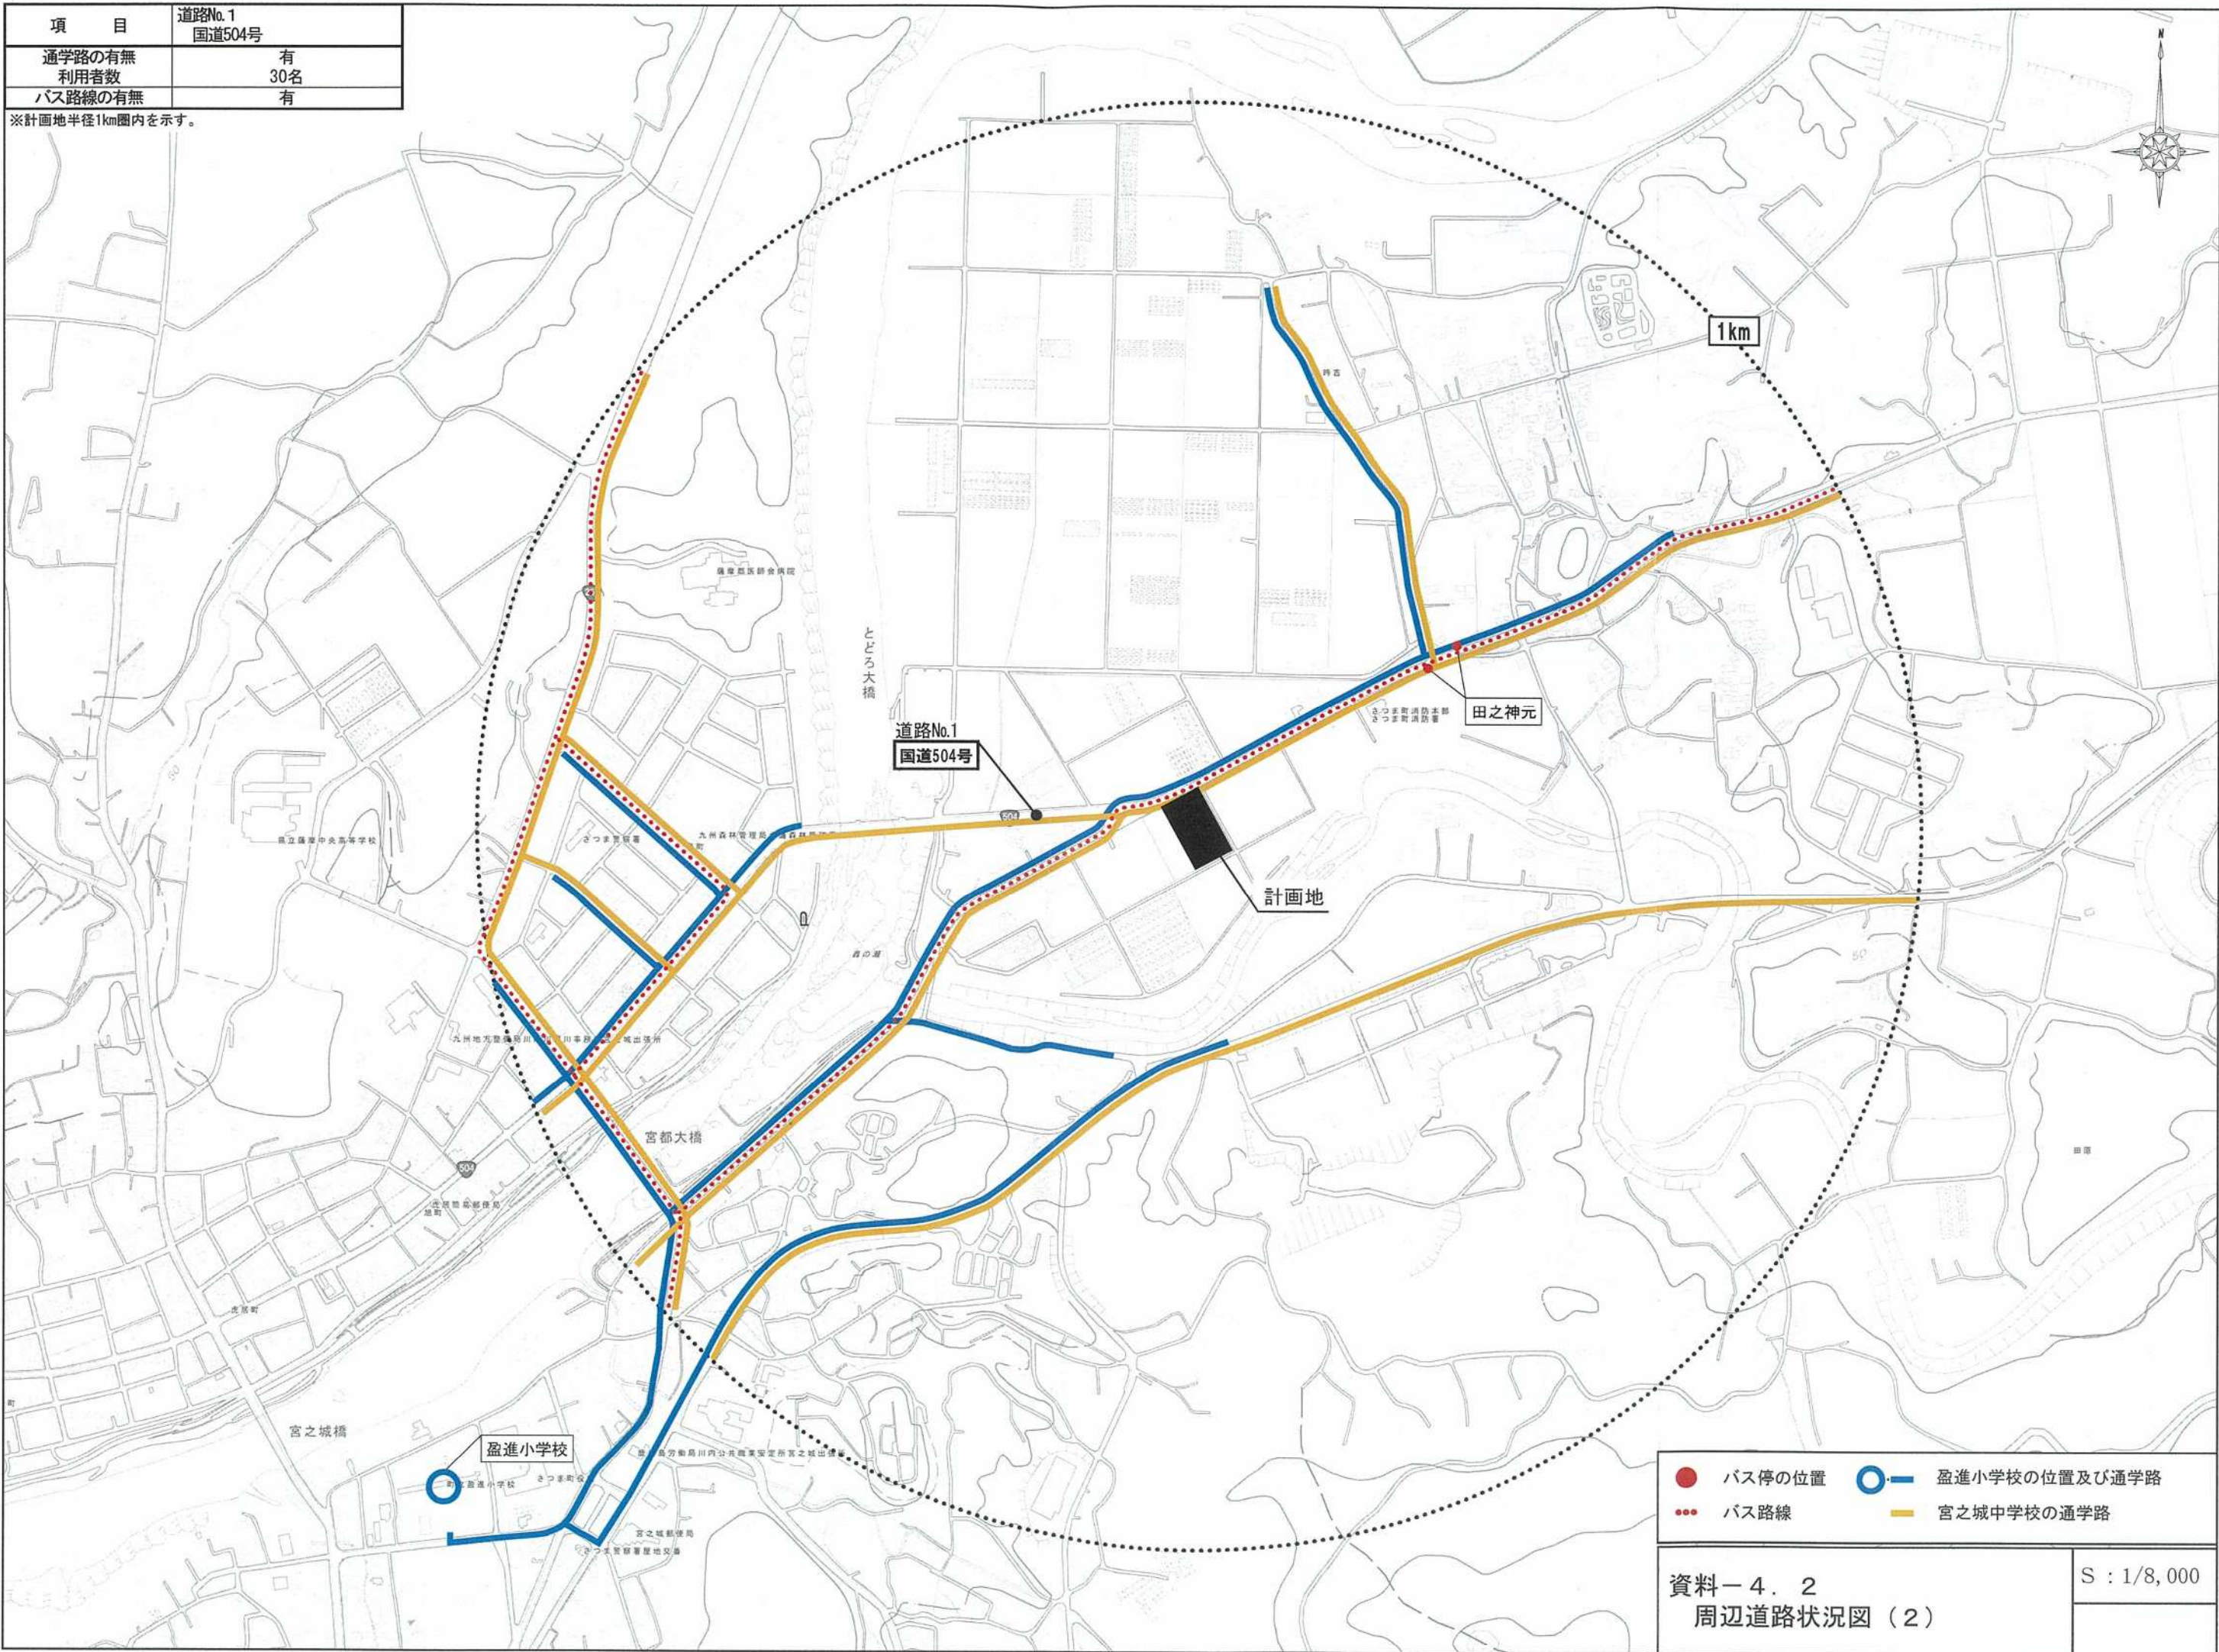


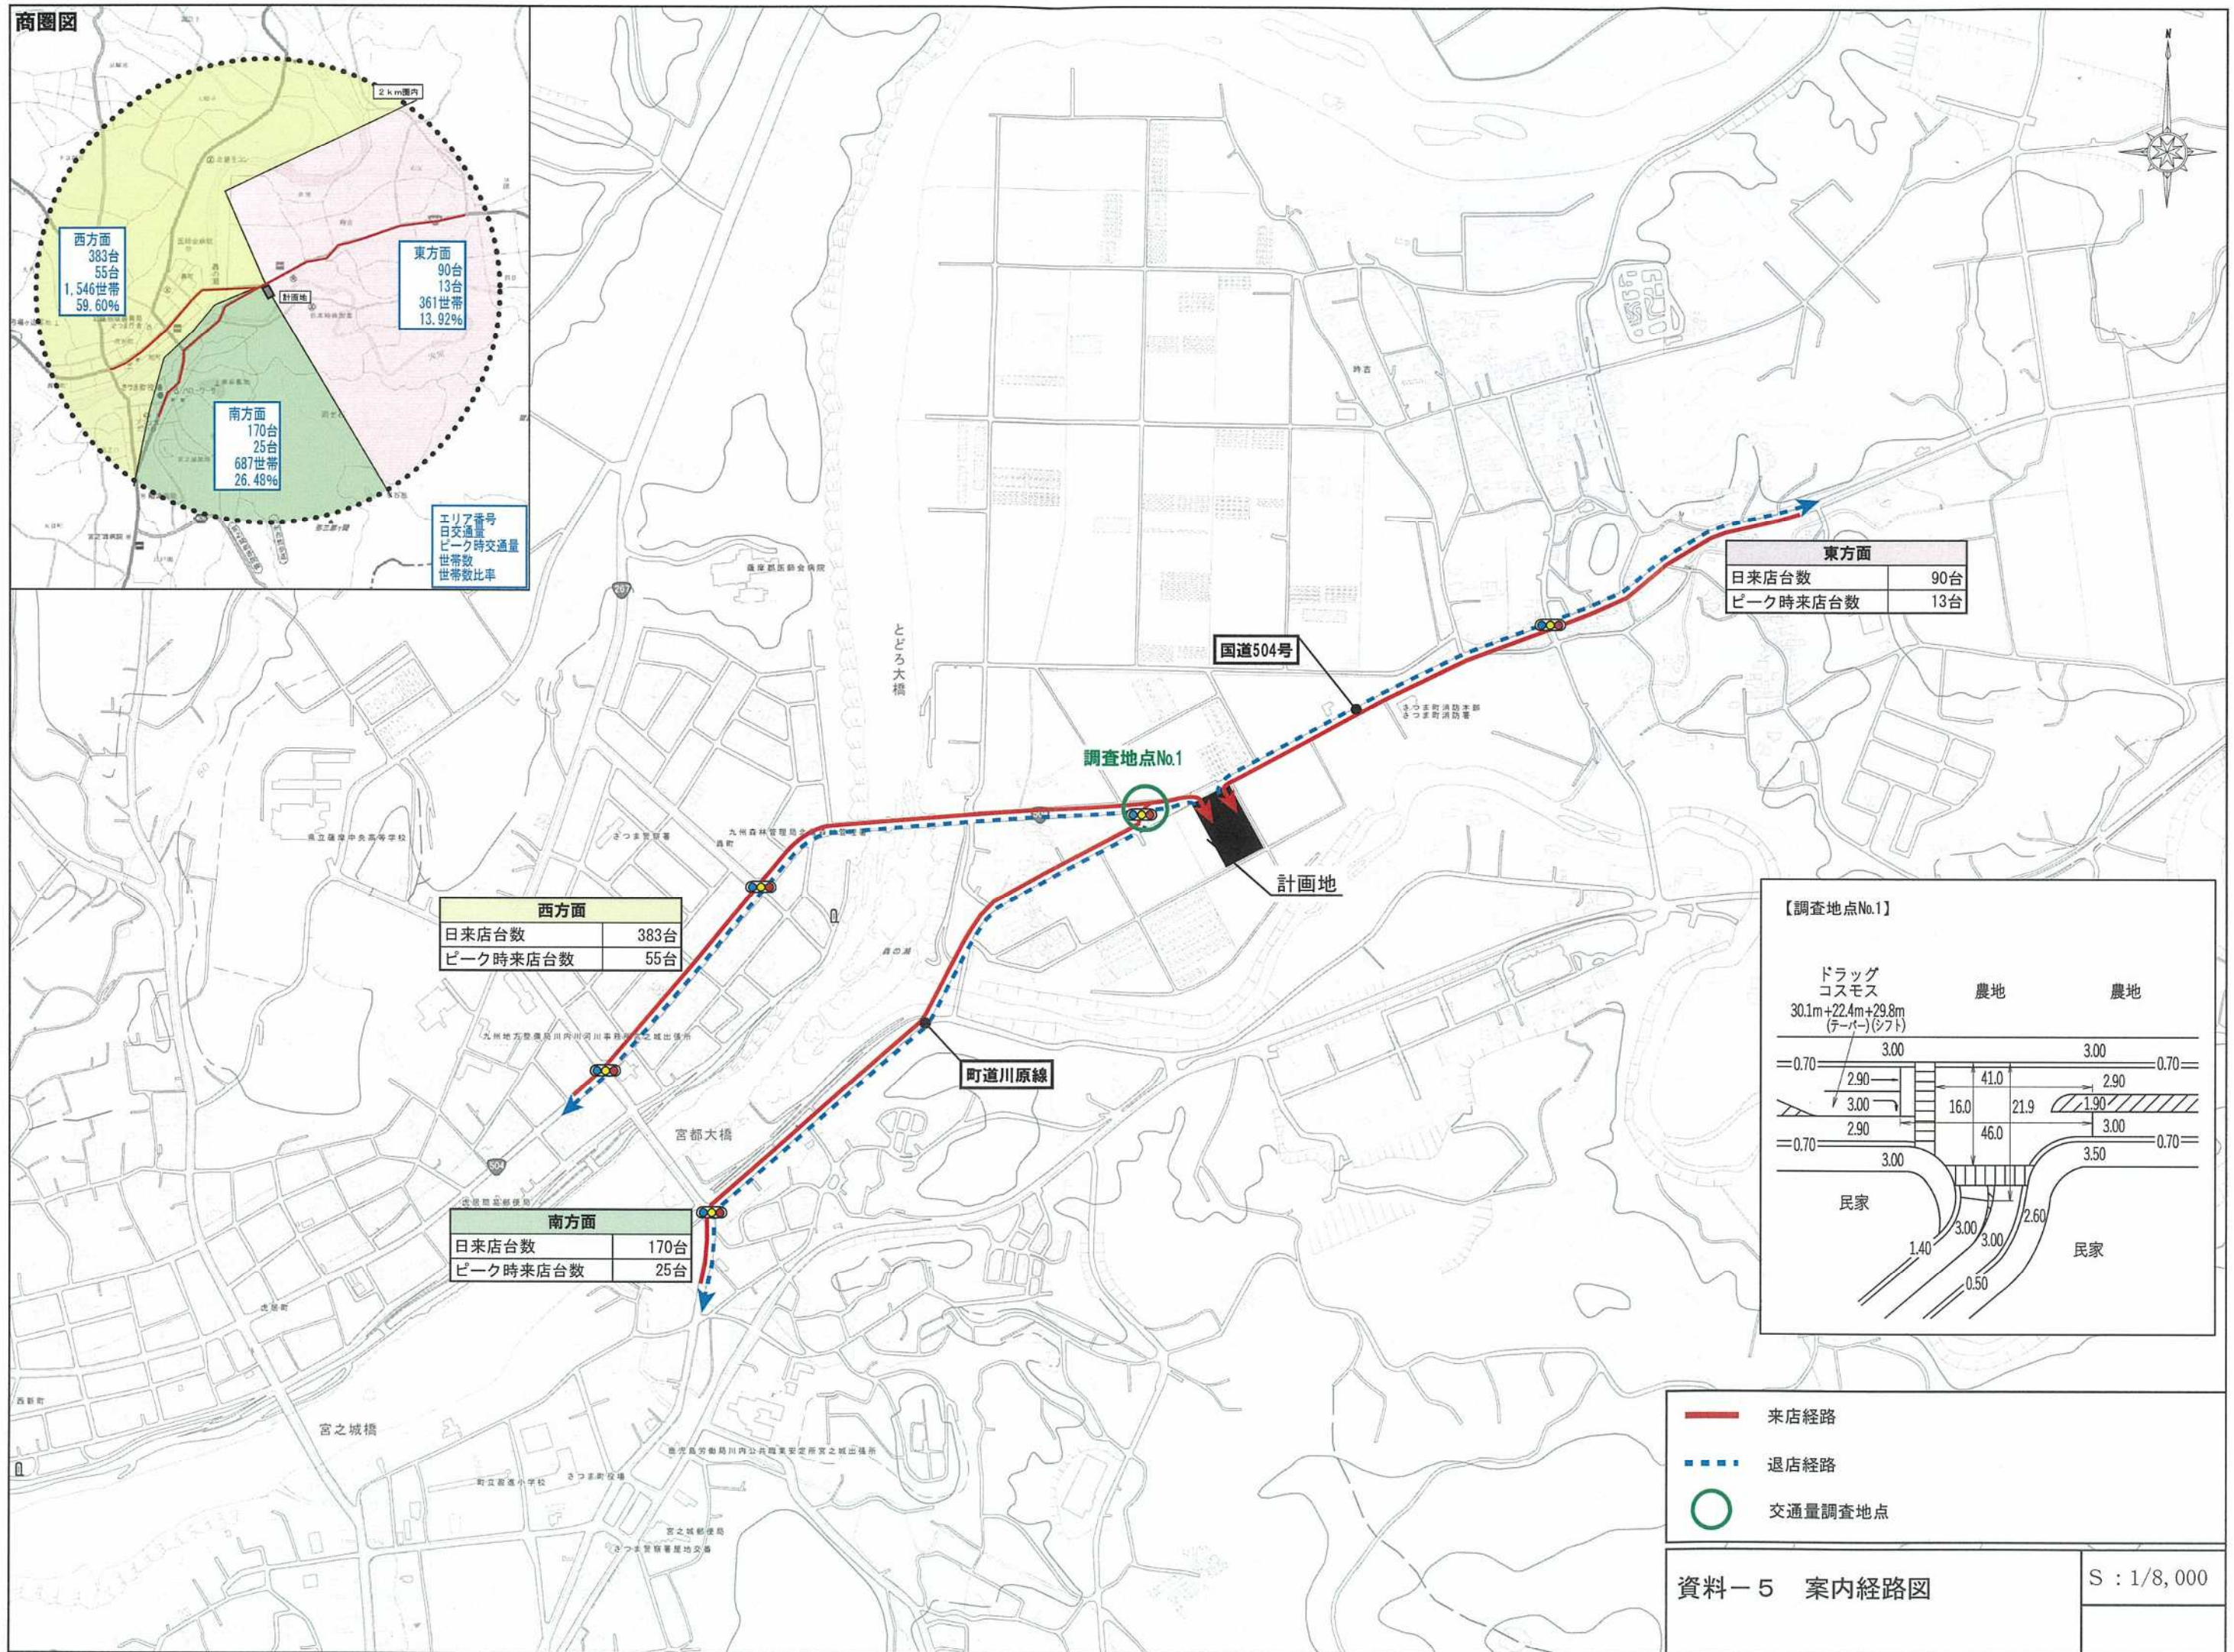

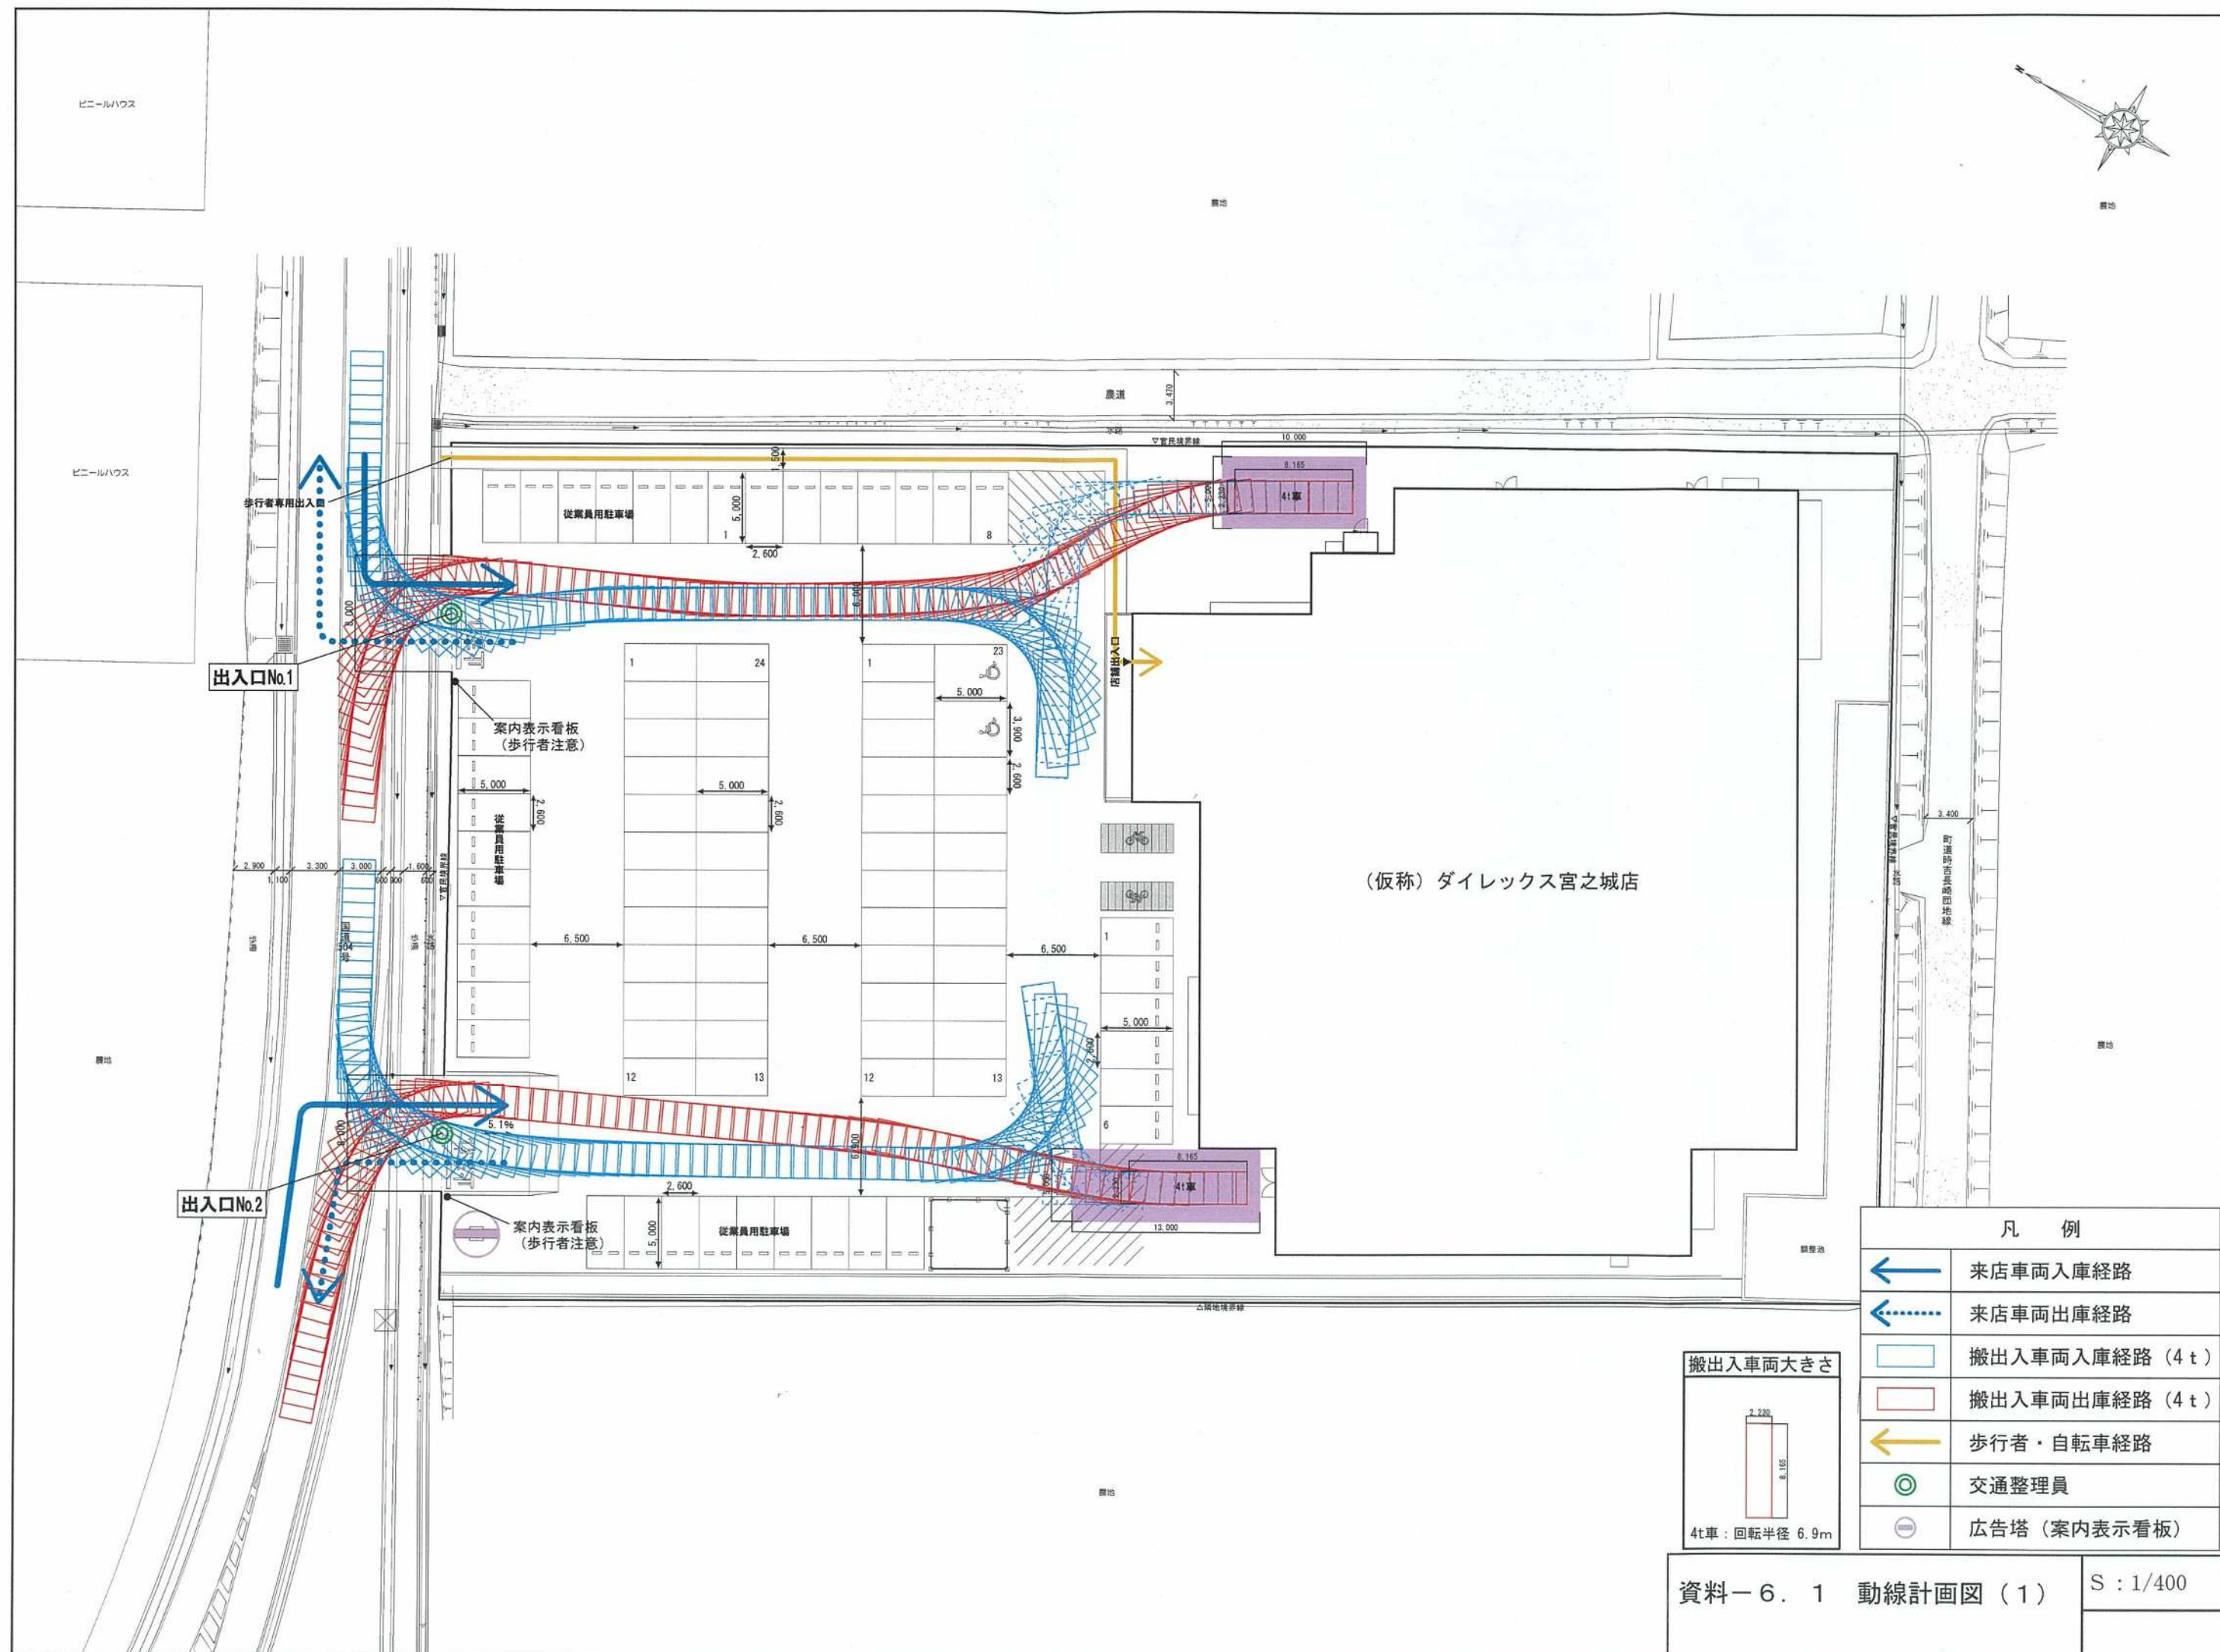

凡 例	
	来店車両入庫経路
	来店車両出庫経路
	搬出入車両入庫経路 (4 t)
	搬出入車両出庫経路 (4 t)
	歩行者・自転車経路
	交通整理員
	広告塔 (案内表示看板)

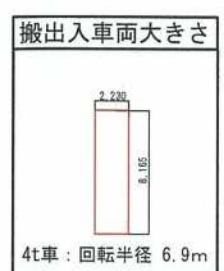

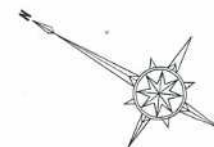

農地

農地


農地

農地

ビニールハウス

ビニールハウス

農地

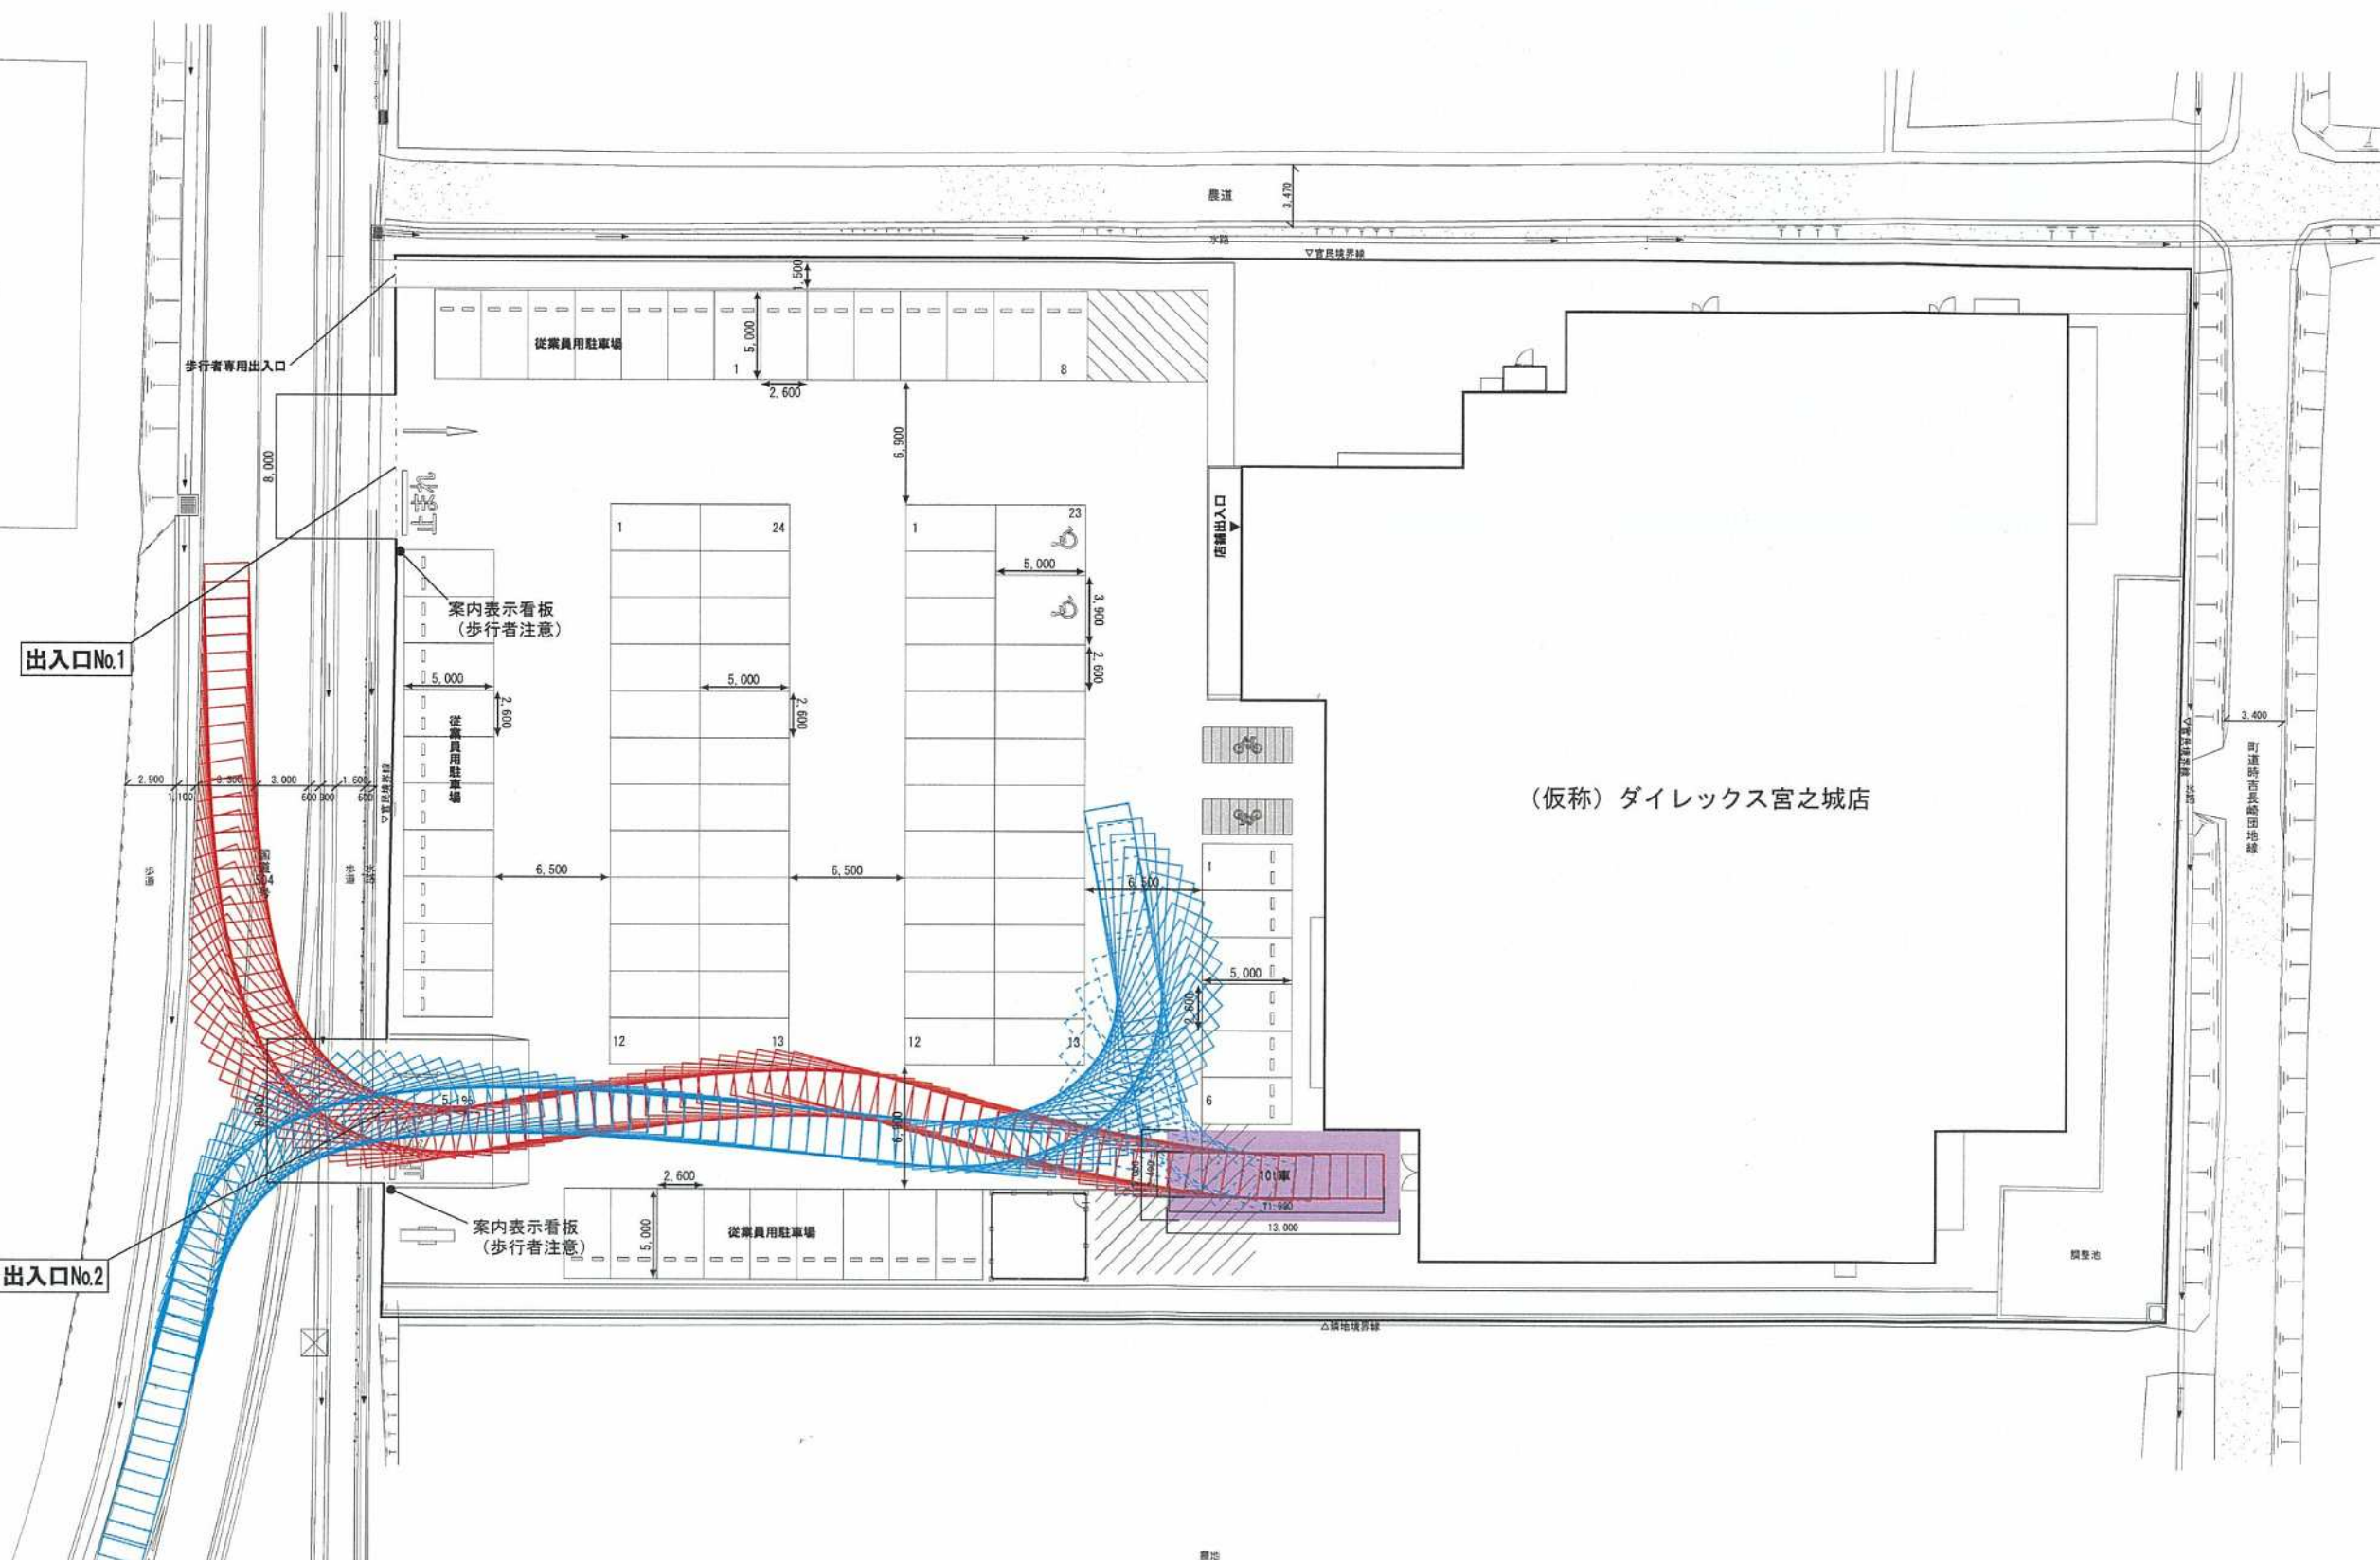

出入口No.1

出入口No.2

(仮称)ダイレックス宮之城店

町道市長路印地線

開張池

△築地境界線

従業員用駐車場

案内表示看板
(歩行者注意)

案内表示看板
(歩行者注意)

従業員用駐車場

従業員用駐車場

店舗出入口

凡 例

搬出入車両入庫経路 (10 t)

搬出入車両出庫経路 (10 t)

搬出入車両大きさ





10t車：回転半径 9.9m


資料-6.2 動線計画図(2)

S:1/400


凡 例			
① ~ ⑱	室 外 機	⑥① ~ ⑥③	搬出入車両荷台扉開閉音
②① ~ ②⑨	冷凍冷蔵庫屋外機	⑥④ ~ ⑥⑥	搬出入車両座席扉開閉音
③① ~ ④④	排 気 口	⑥⑦ ~ ⑥⑨	搬出入車両エンジン始動音
④⑤	キュービクル	① ~ ⑩	来客車両走行音
④⑥, ④⑦	搬出入車両後進警報ブザー音	① ~ ⑩	搬出入車両走行音
④⑧, ④⑨	廃棄物収集車両後進警報ブザー音	① ~ ⑩	廃棄物収集車両走行音
⑤① ~ ⑤③	廃棄物収集作業音 (圧縮・非圧縮)	A ~ C	等価騒音レベル予測地点 〔 〕内の () は予測地点のGLを基準とした高さ
⑤④, ⑤⑤	搬出入車両アイドリング音	a ~ d	騒音レベル最大値予測地点 () 内は店舗GLを基準とした高さ
⑤⑥, ⑤⑦	台車走行音		
⑤⑧, ⑤⑨	荷下ろし音		

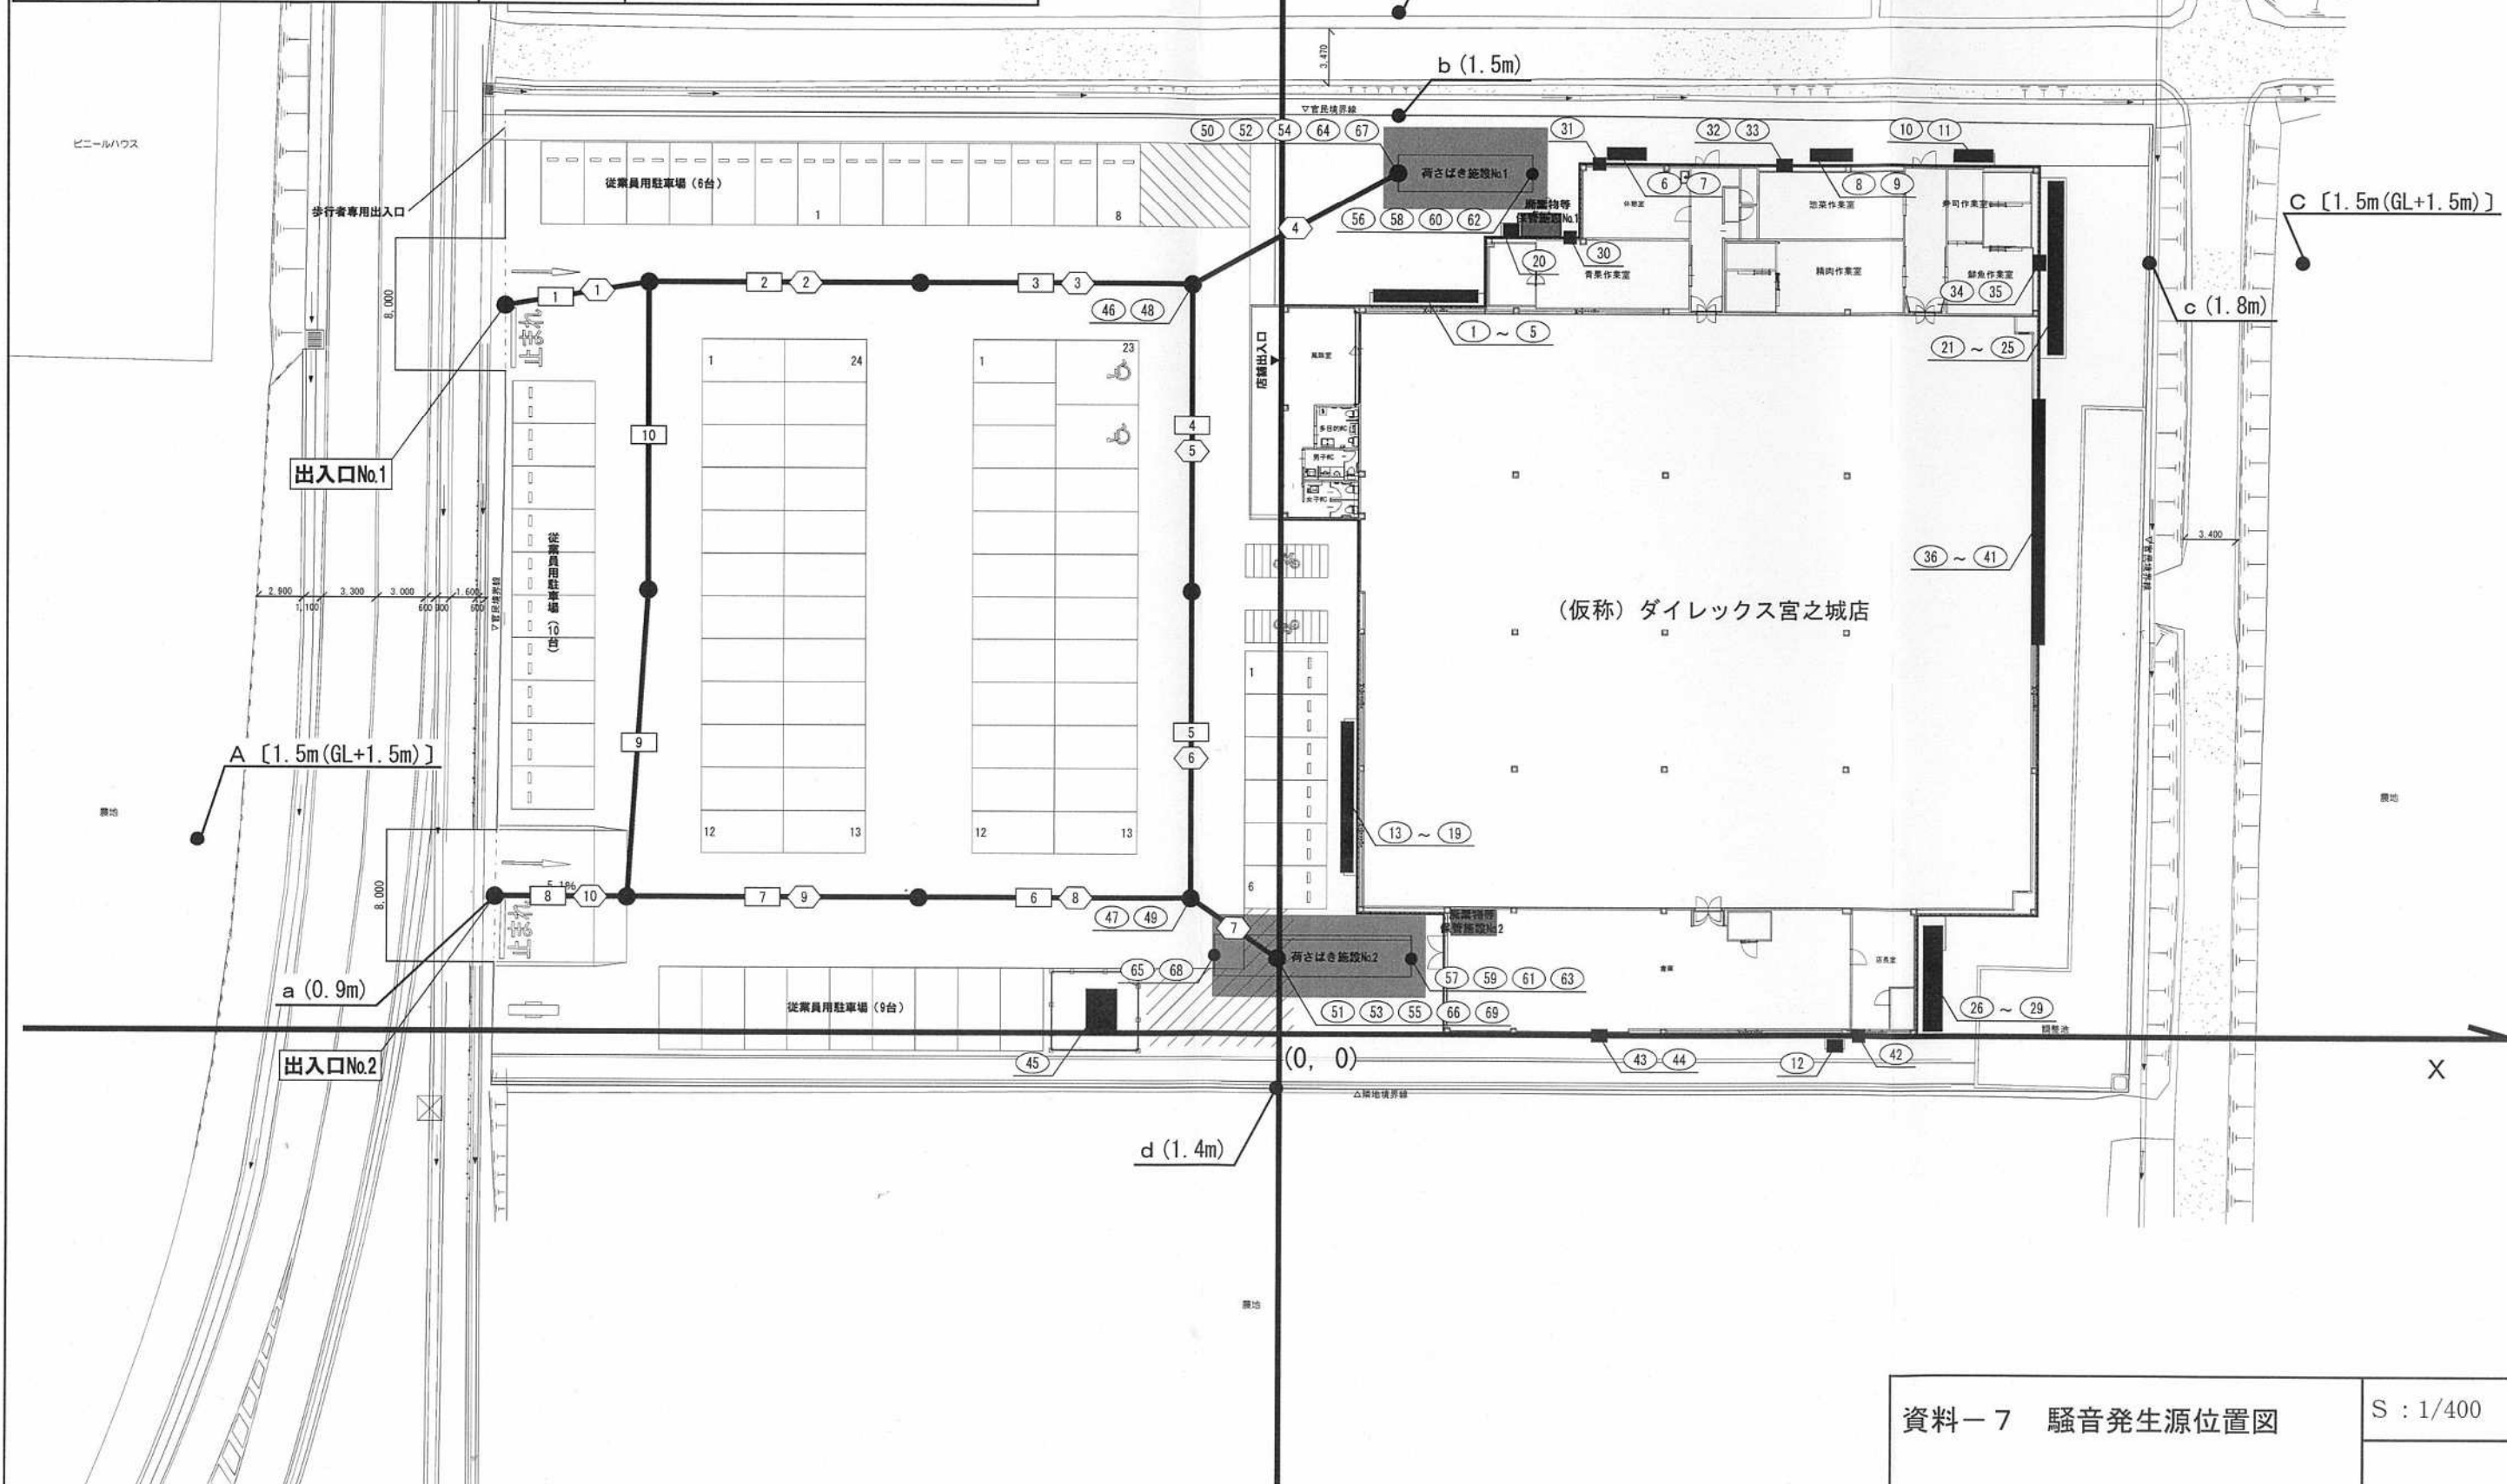

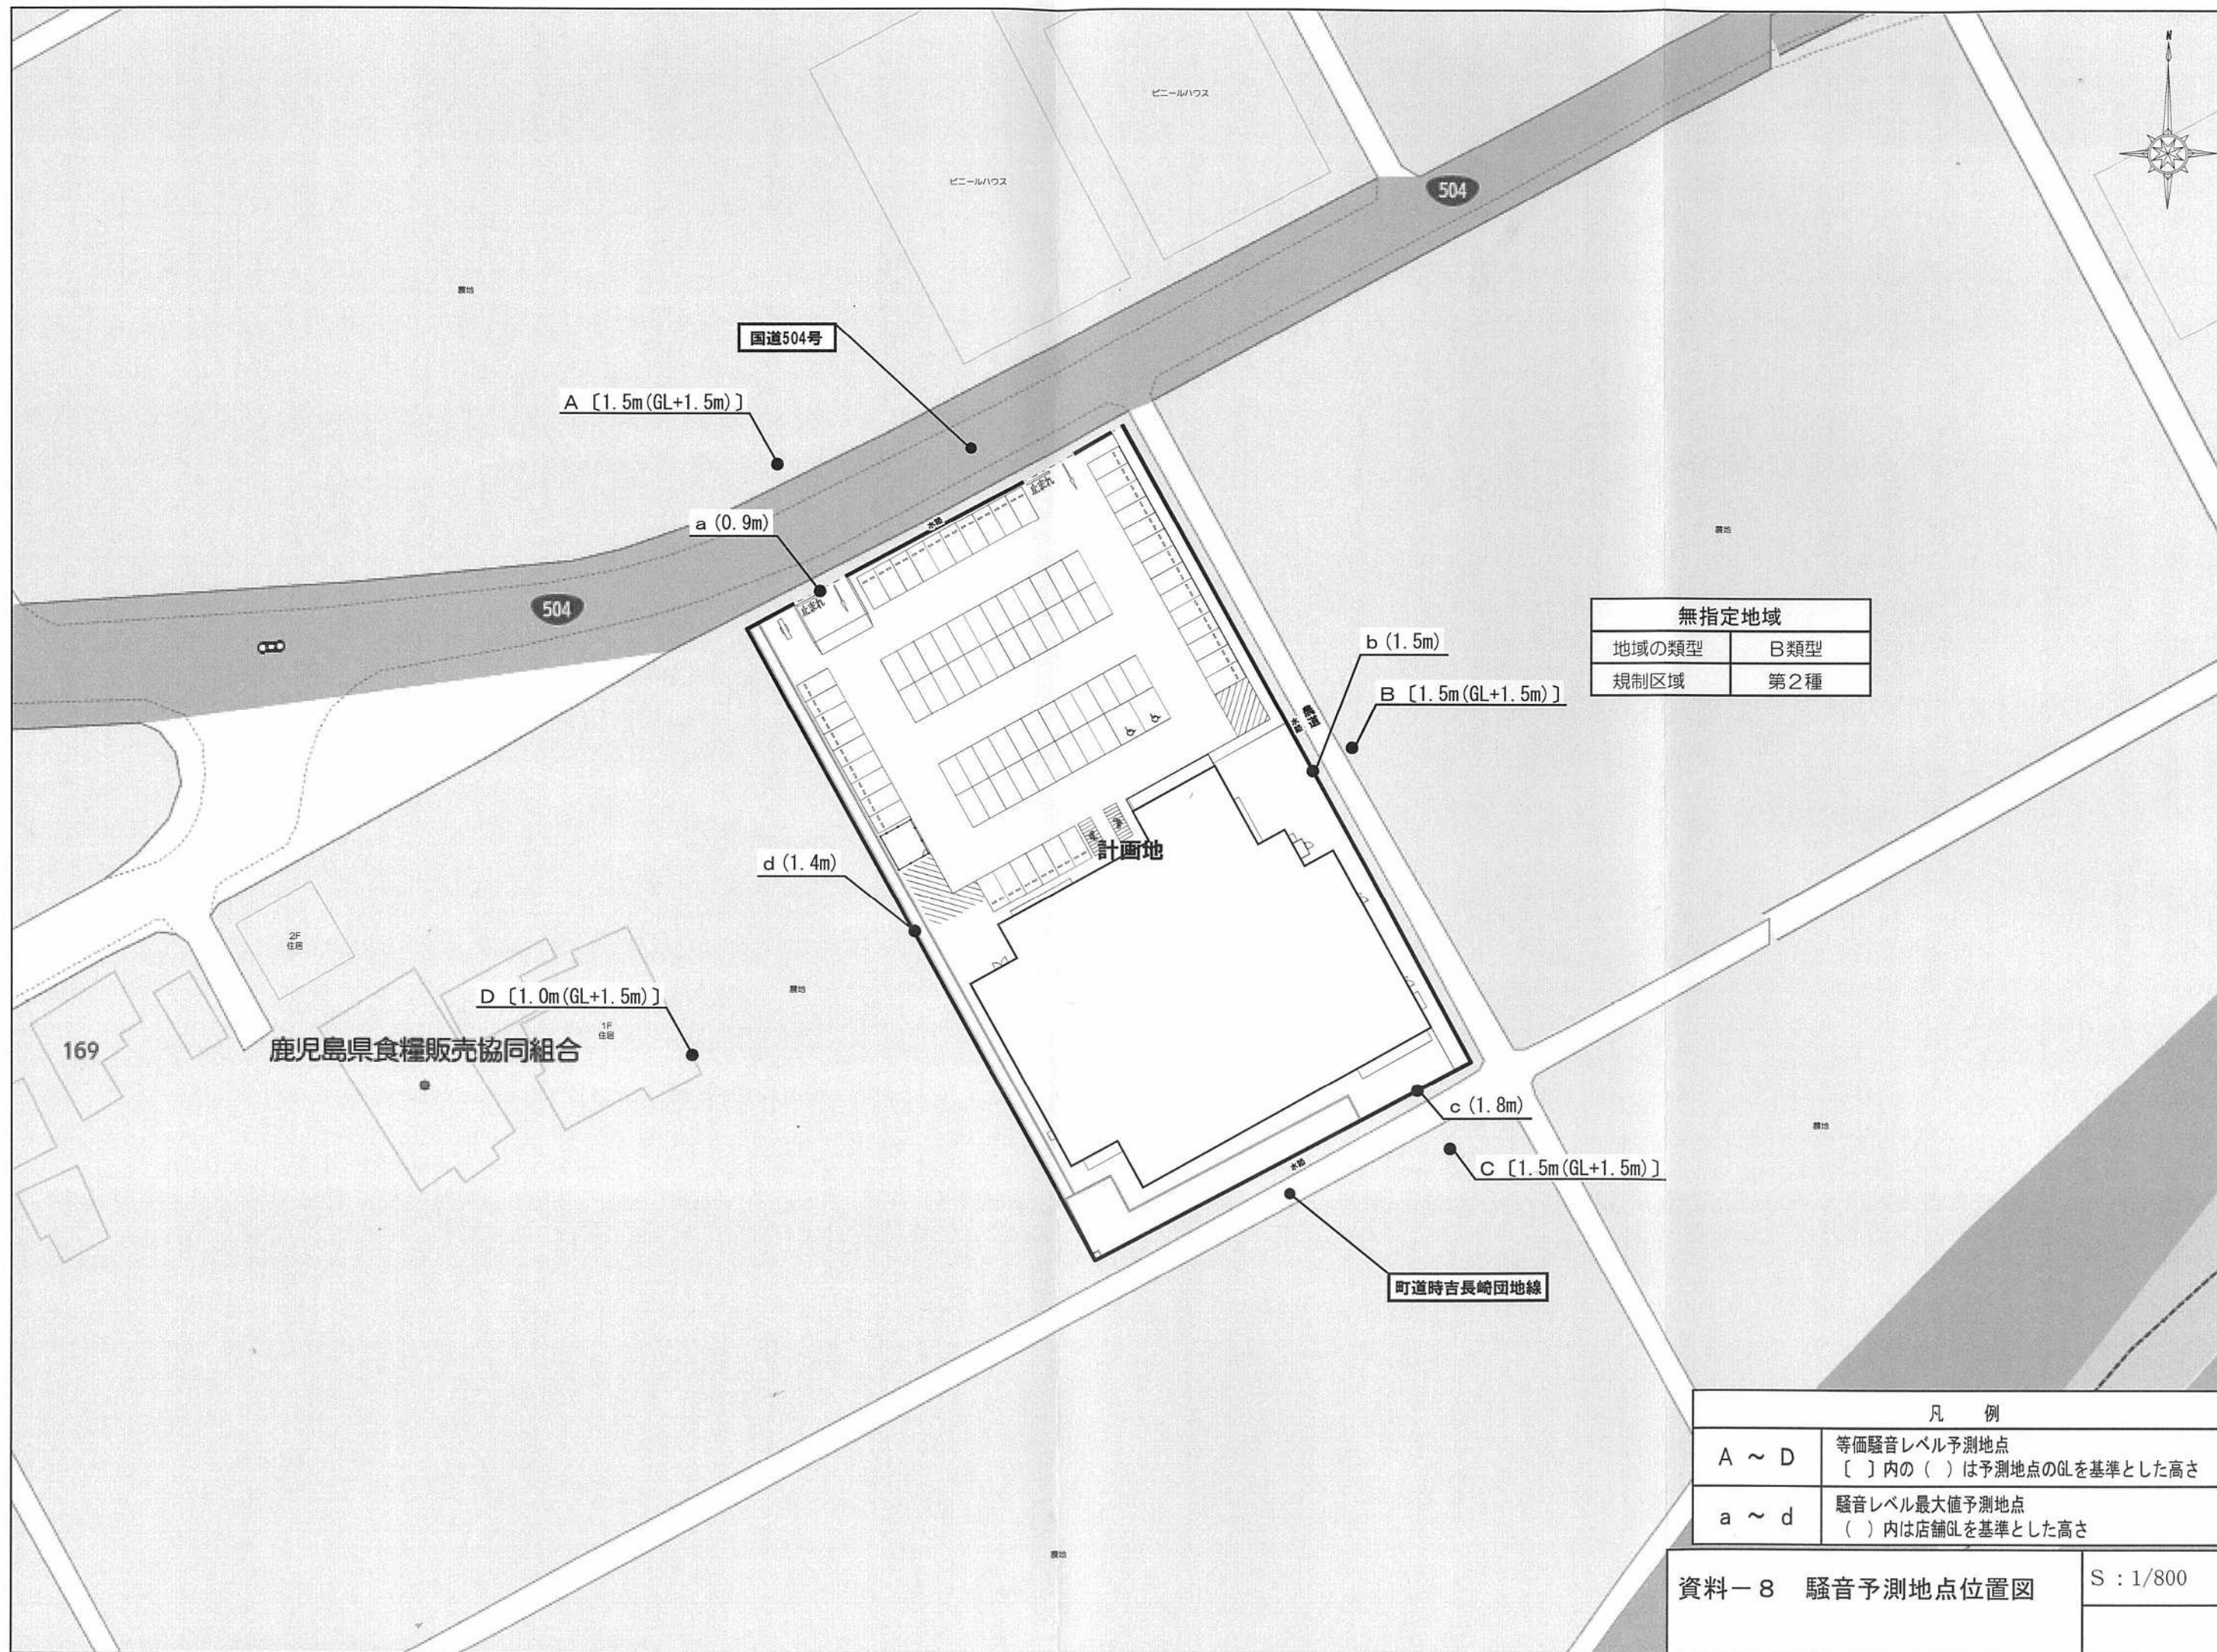

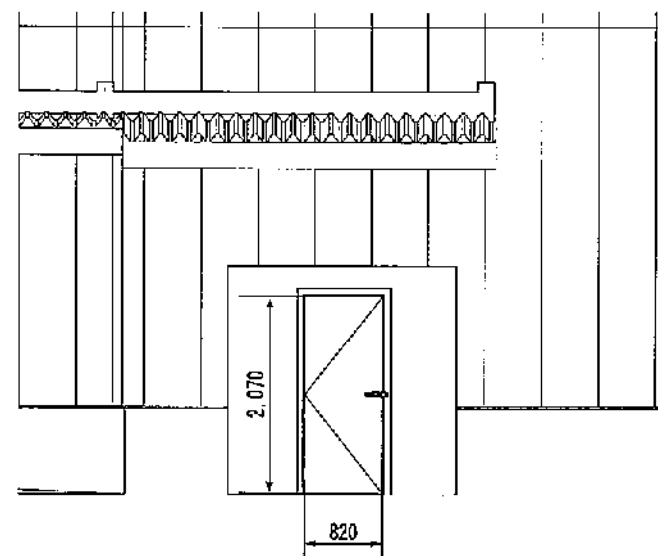

立面図

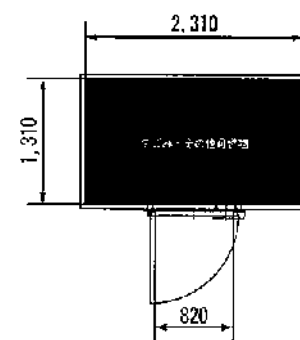


平面図


【廃棄物等保管施設No.1】

保管面積
 $1.31\text{m} \times 2.31\text{m} = 3.02\text{m}^2$ (生ごみ・その他可燃物)

保管容量
 $3.02\text{m}^2 \times \text{H}1.5\text{m} = 4.53\text{m}^3$ (生ごみ・その他可燃物)

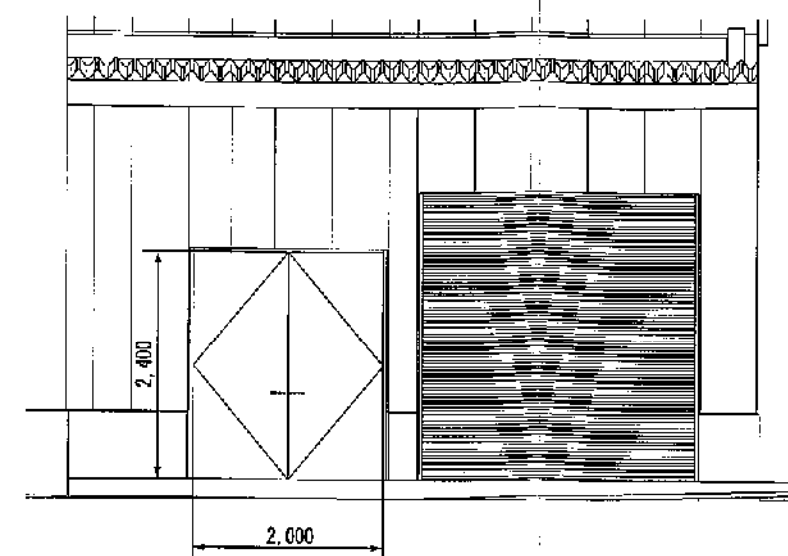

立面図

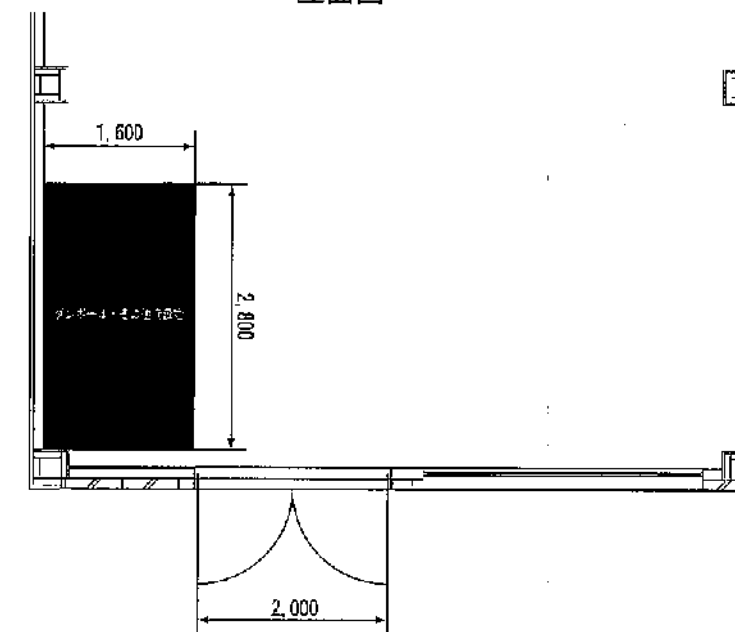


平面図


【廃棄物等保管施設No.2】

保管面積
 $2.80\text{m} \times 1.60\text{m} = 4.48\text{m}^2$ (ダンボール・その他資源物)


保管容量
 $4.48\text{m}^2 \times \text{H}1.5\text{m} = 6.72\text{m}^3$ (ダンボール・その他資源物)

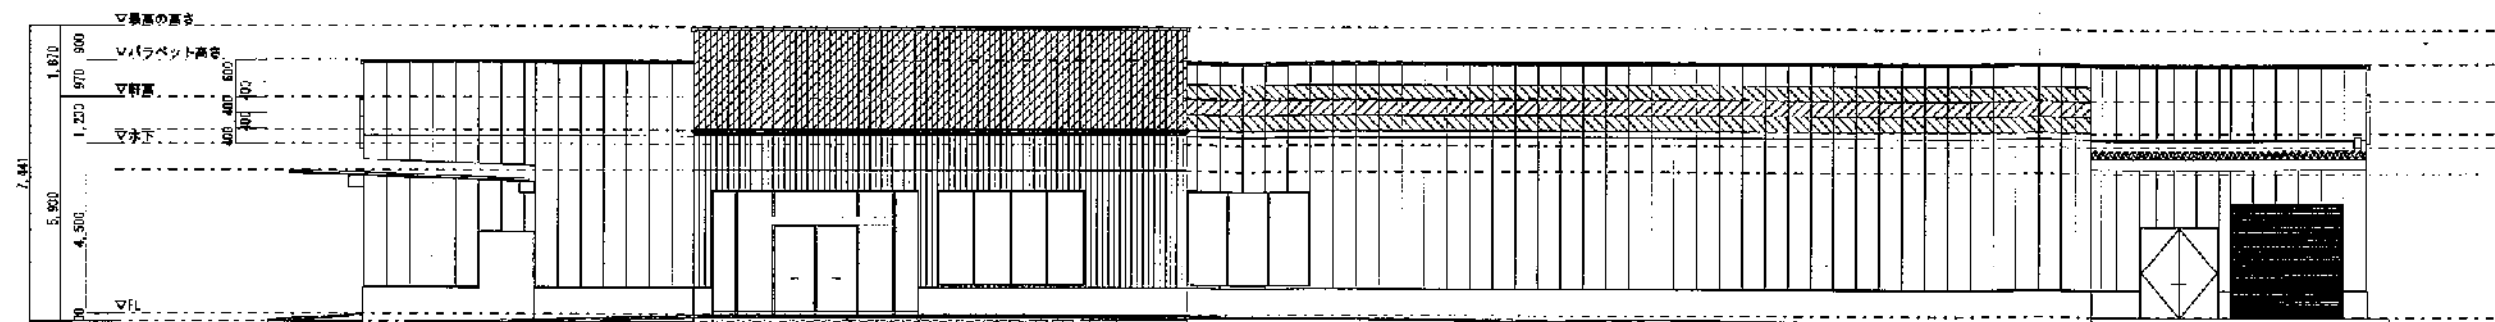


北西側立面図

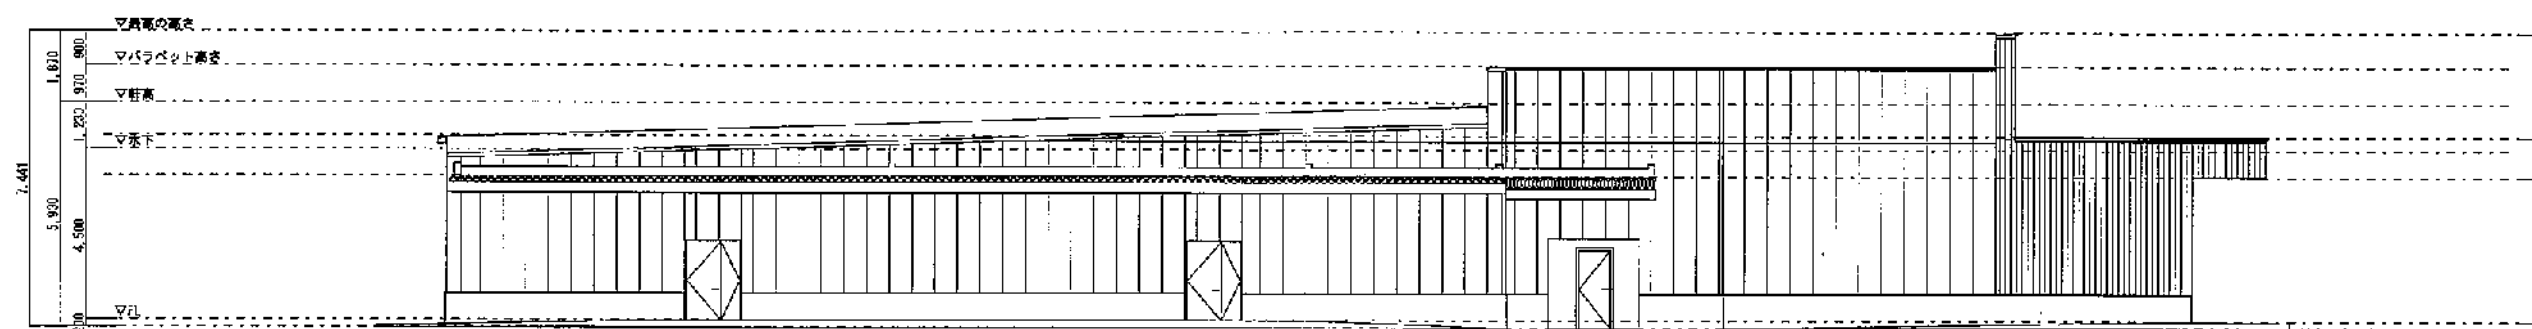

北東側立面図

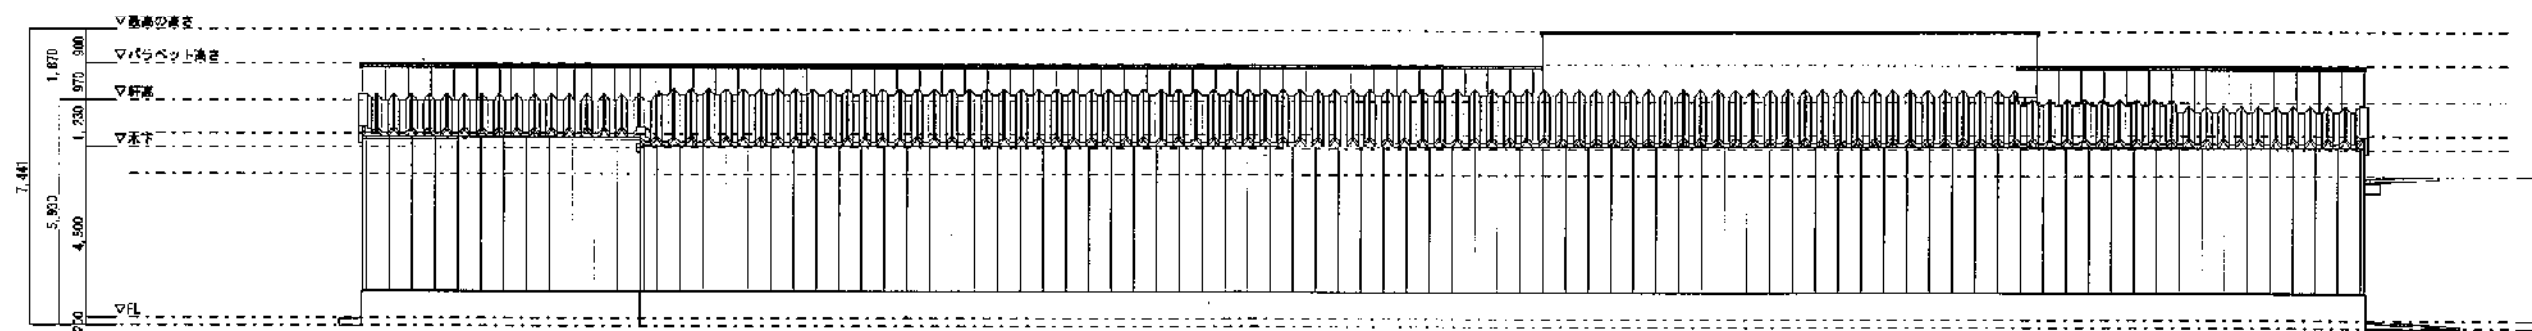

南東側立面図

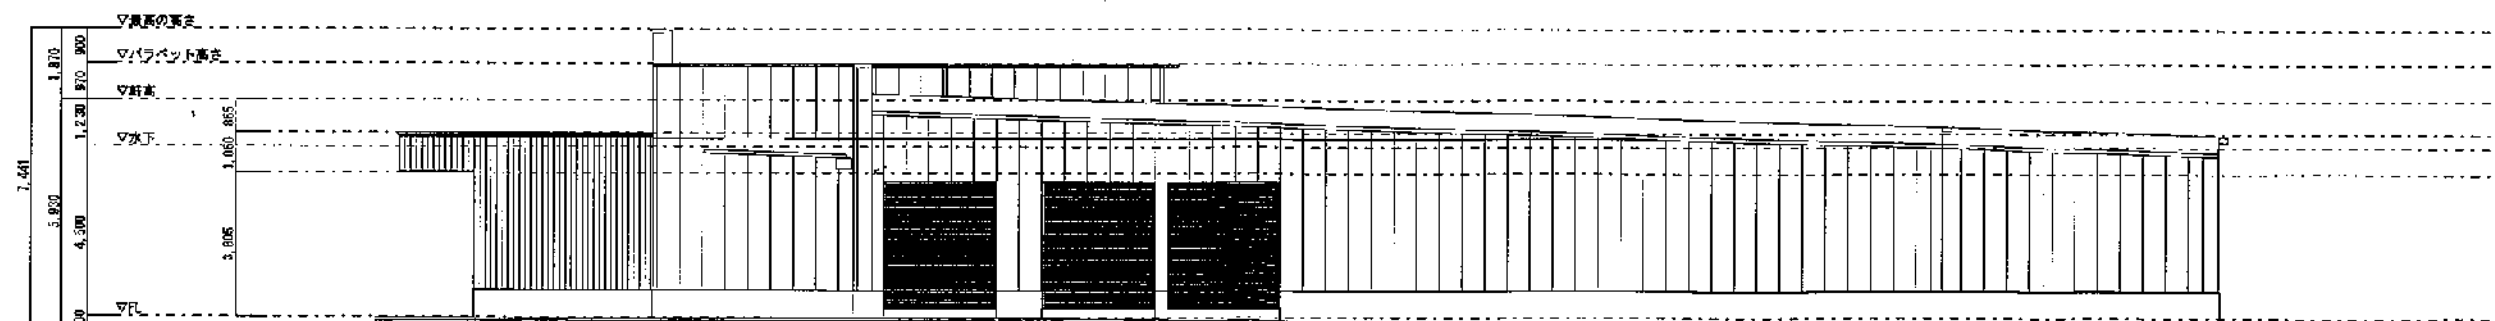

南西側立面図