




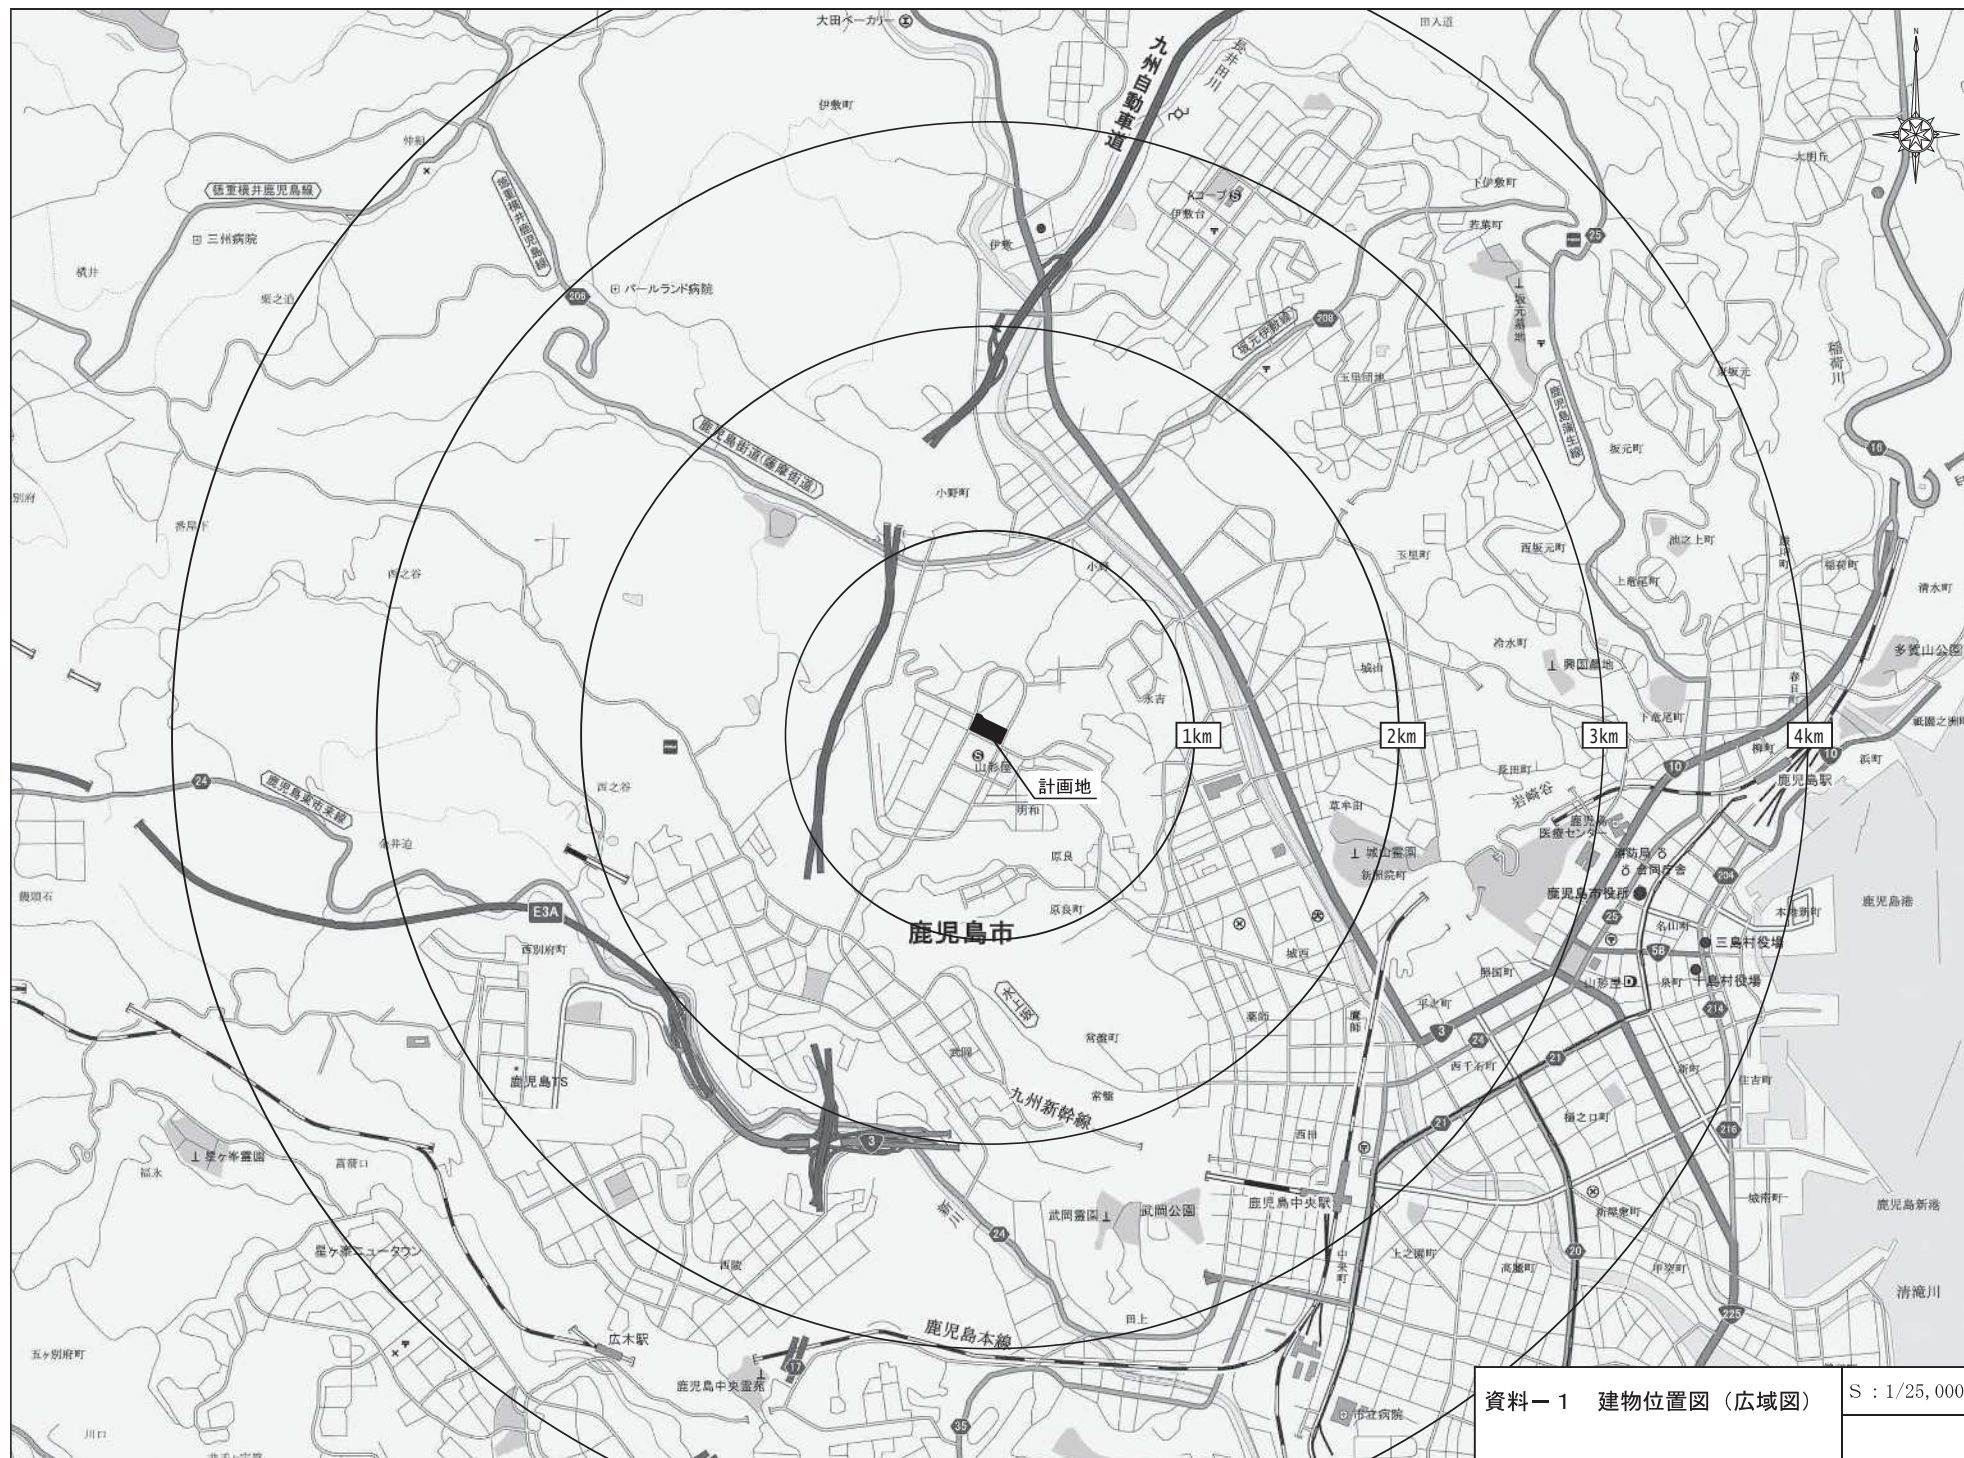

資料－１ 建物位置図（広域図）


S : 1/25,000

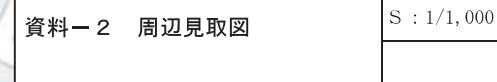

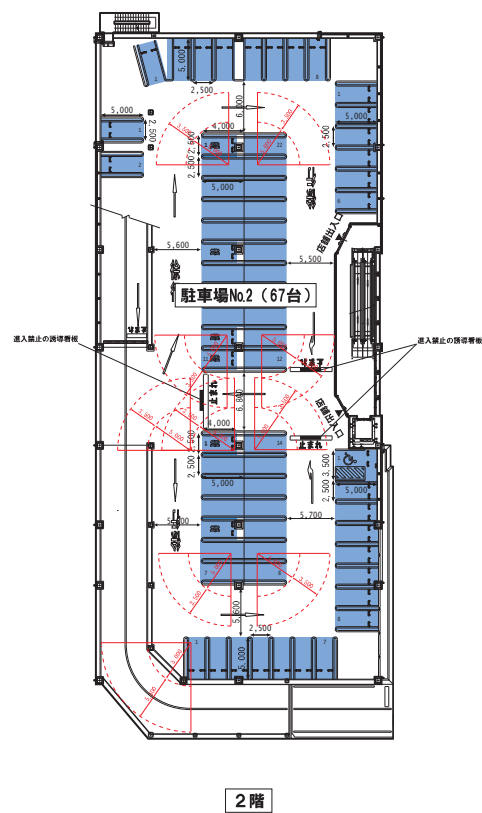

資料-3. 2 C棟平面図


S : 1/600

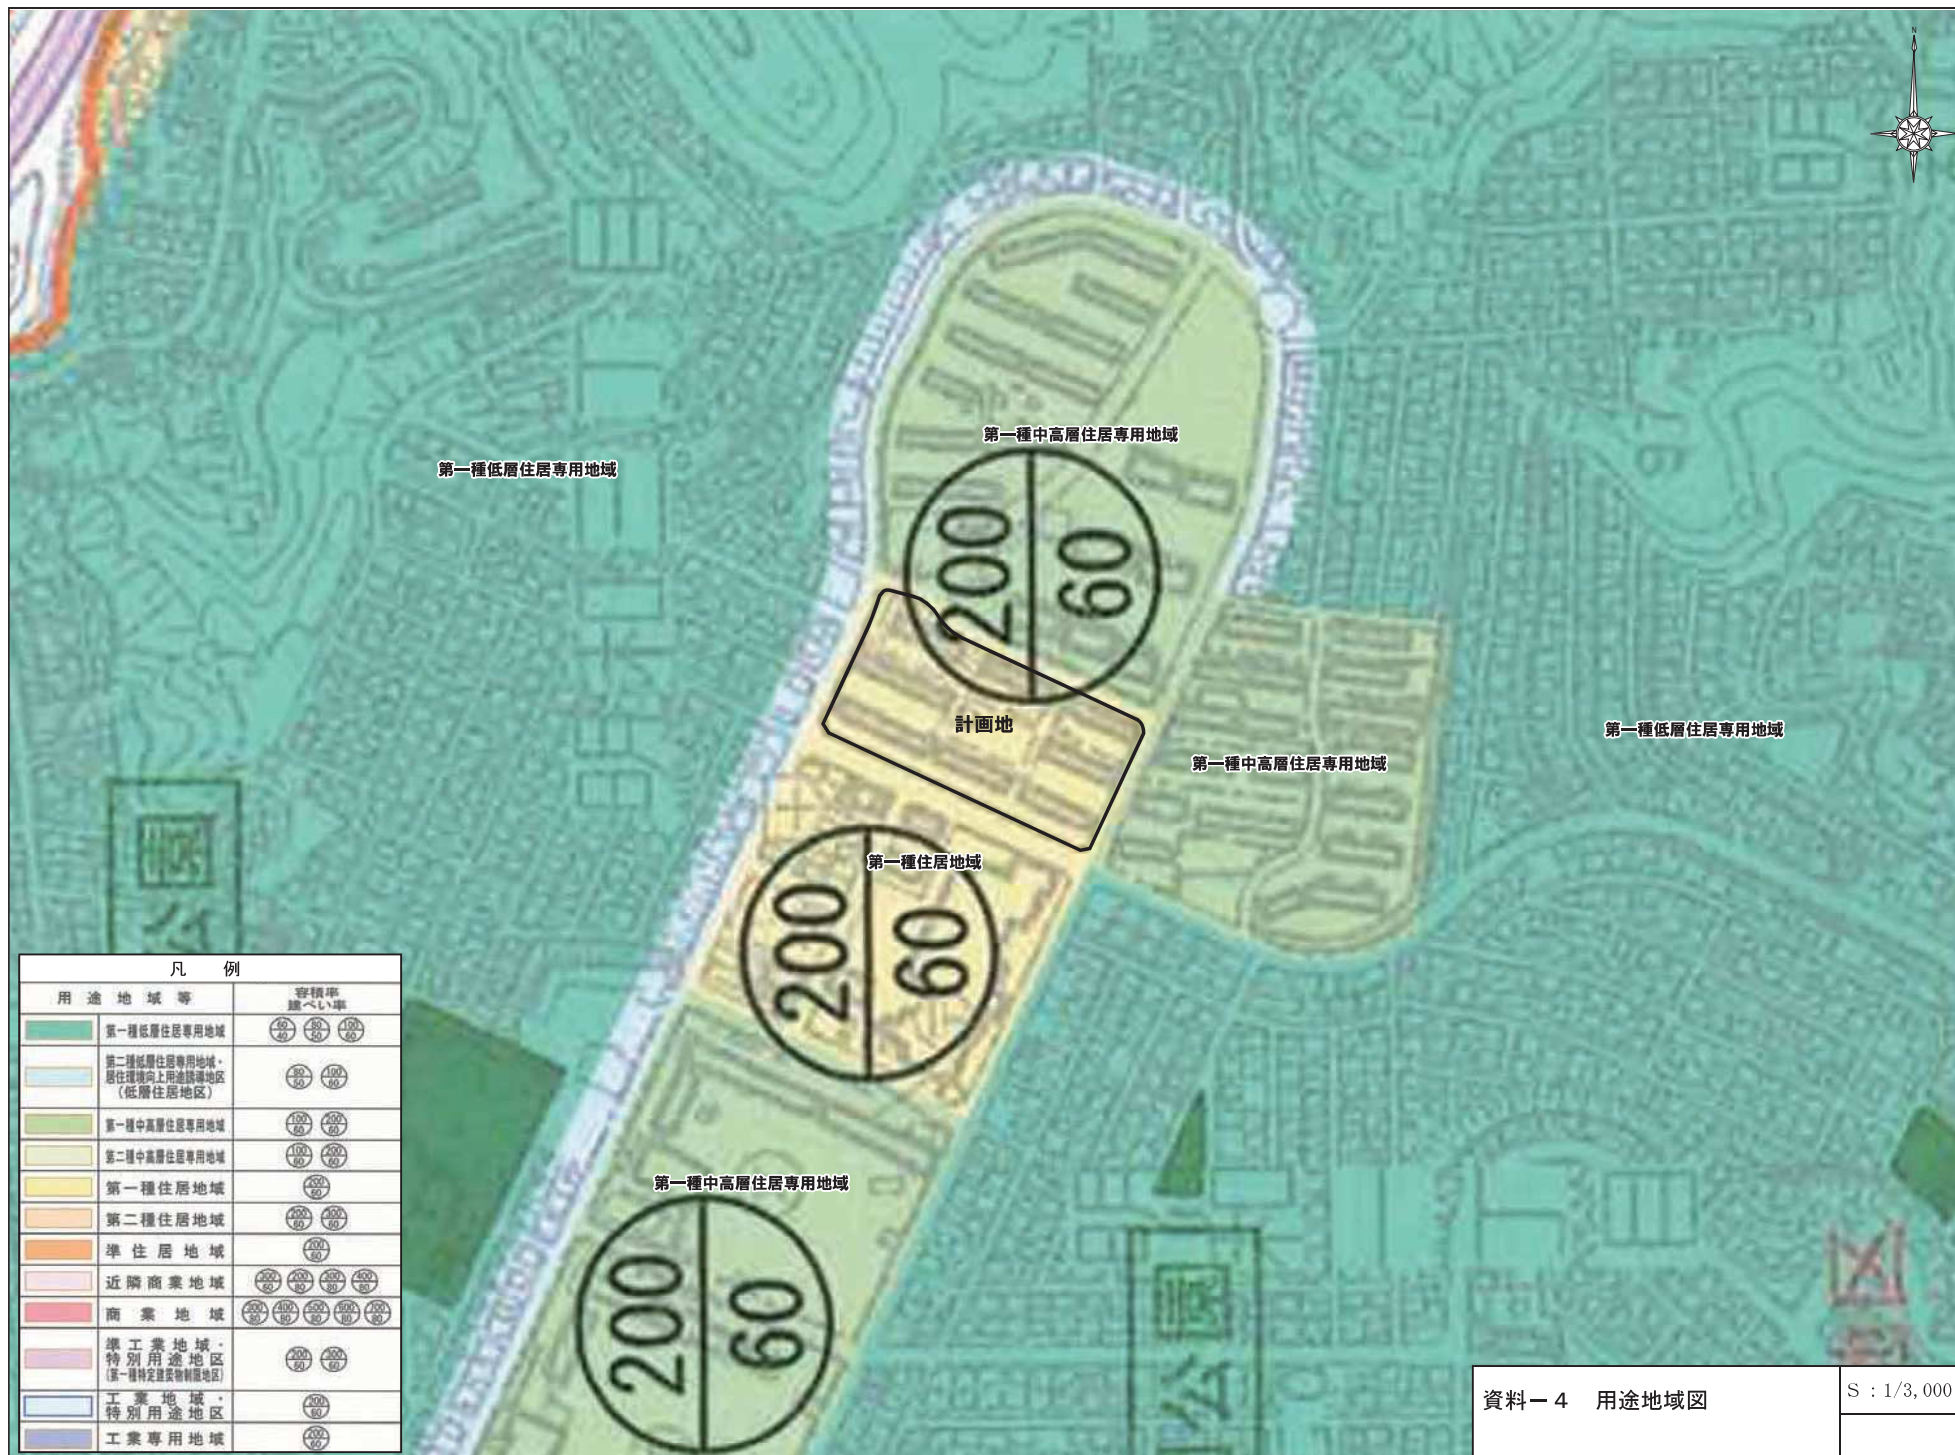

凡 例	
用 途 地 域 等	容積率 建ぺい率
第一種低層住居専用地域	$\frac{60}{40}$ $\frac{80}{50}$ $\frac{100}{60}$
第二種低層住居専用地域・ 居住環境向上用途誘導地区 (低層住居地区)	$\frac{80}{50}$ $\frac{100}{60}$
第一種中高層住居専用地域	$\frac{100}{60}$ $\frac{200}{80}$
第二種中高層住居専用地域	$\frac{100}{60}$ $\frac{200}{80}$
第一種住居地域	$\frac{200}{80}$
第二種住居地域	$\frac{200}{80}$ $\frac{200}{80}$
準住居地域	$\frac{200}{80}$
近隣商業地域	$\frac{200}{80}$ $\frac{200}{80}$ $\frac{200}{80}$ $\frac{200}{80}$
商業地域	$\frac{200}{80}$ $\frac{400}{120}$ $\frac{600}{180}$ $\frac{800}{240}$ $\frac{1000}{300}$
準工業地域・ 特別用途地区 (第一種特定建築物制限地区)	$\frac{200}{80}$ $\frac{200}{80}$
工業地域・ 特別用途地区	$\frac{200}{80}$
工業専用地域	$\frac{200}{80}$


項 目	道路No.1 市道原良団地51号線	道路No.2 市道原良団地50号線	道路No.3 市道明和線
道路幅員 (車線数)	16.2m (2車線)	12.0m (2車線)	12.1m (2車線)
歩道の有無・幅員	有 2.2m 2.4m	有 1.5m 1.5m	有 1.6m 1.4m
交通規制	制限速度40km/h 駐車禁止	制限速度30km/h 駐車禁止	制限速度40km/h 駐車禁止・はみ出し禁止 指定方向外進行禁止
信号交差点数 (うち右折帯設置の交差点数)	2交差点 (0交差点)	0交差点 (0交差点)	7交差点 (1交差点)
横断歩道等の状況	有	有	有

※計画地半径1km圏内を示す。

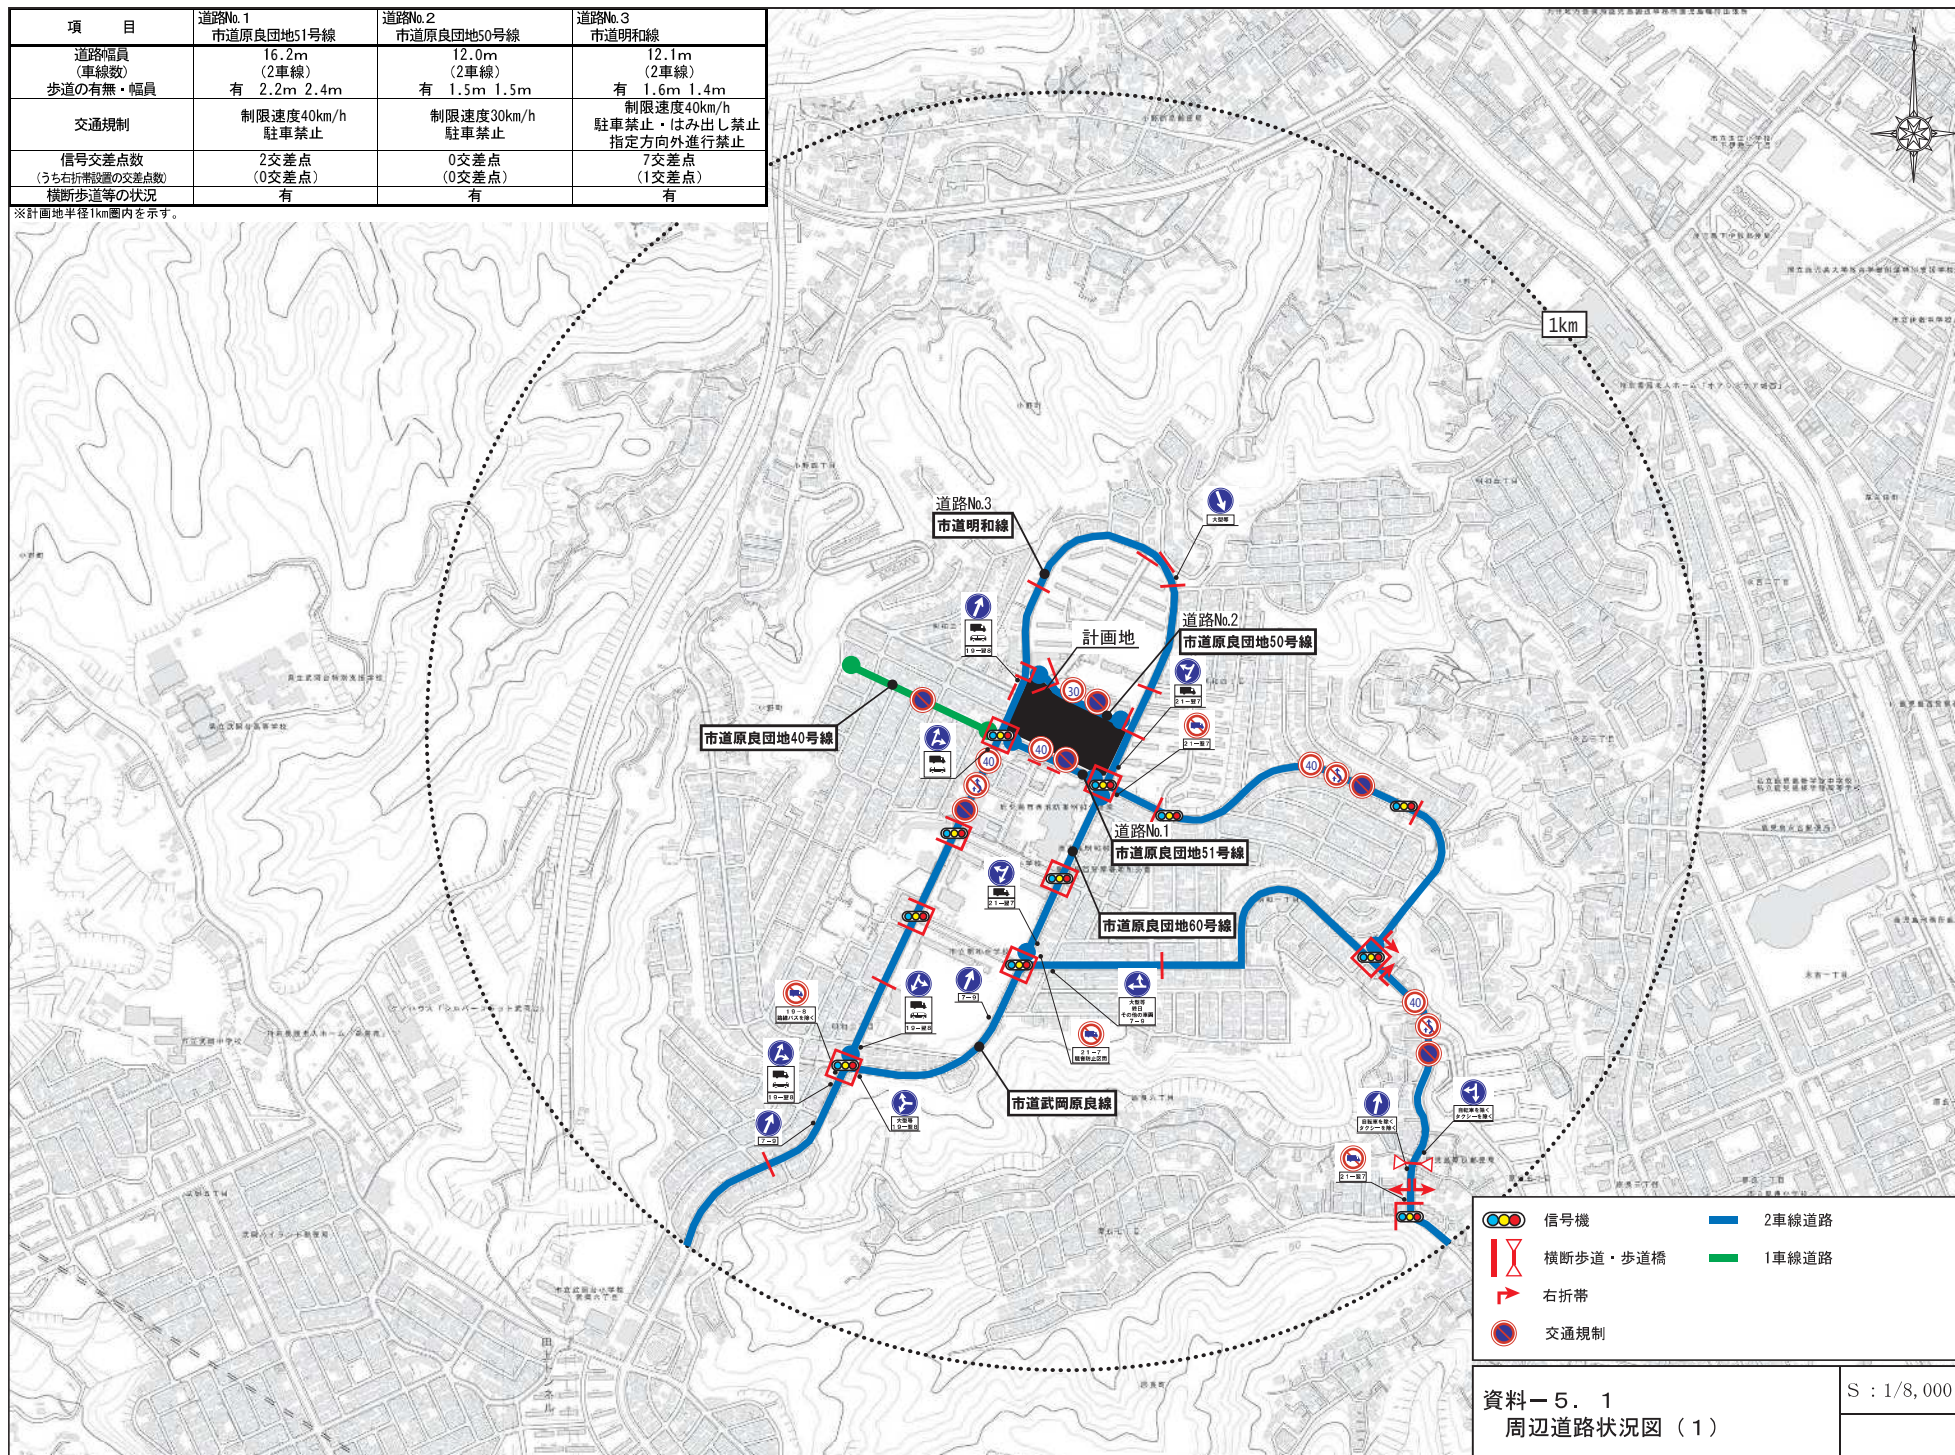

項 目	道路No.1 市道原良団地51号線	道路No.2 市道原良団地50号線	道路No.3 市道明和線
通学路の有無 利用者数	無	無	有 90人
バス路線の有無	有	無	有


※計画地半径1km圏内を示す。

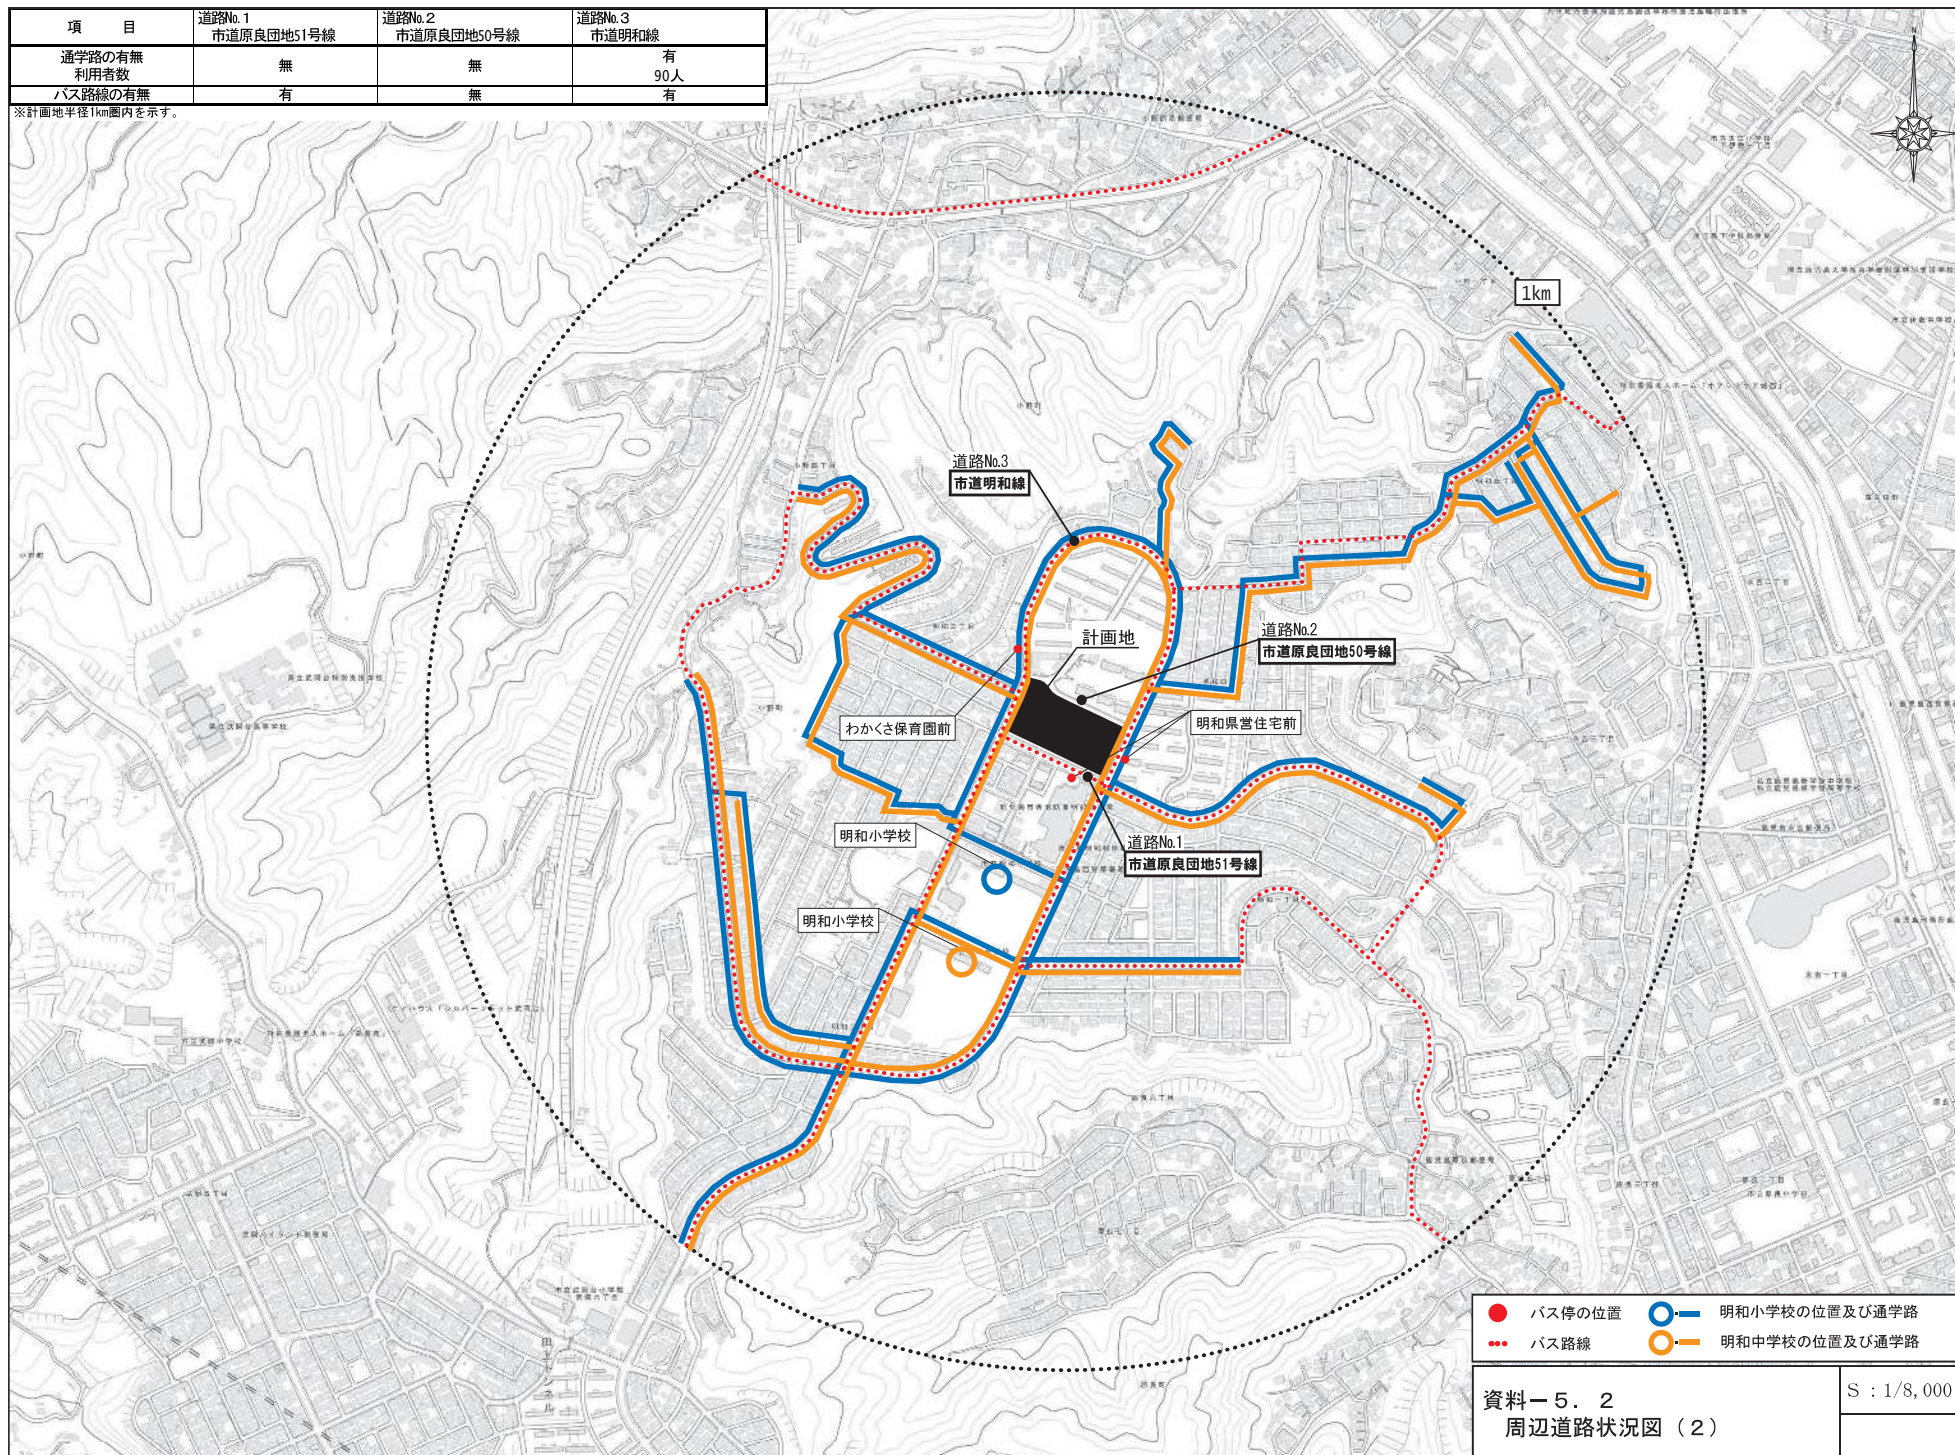


●	バス停の位置	○	明和小学校の位置及び通学路
...	バス路線	○	明和中学校の位置及び通学路

資料－5. 2
周辺道路状況図（2）


S : 1/8,000

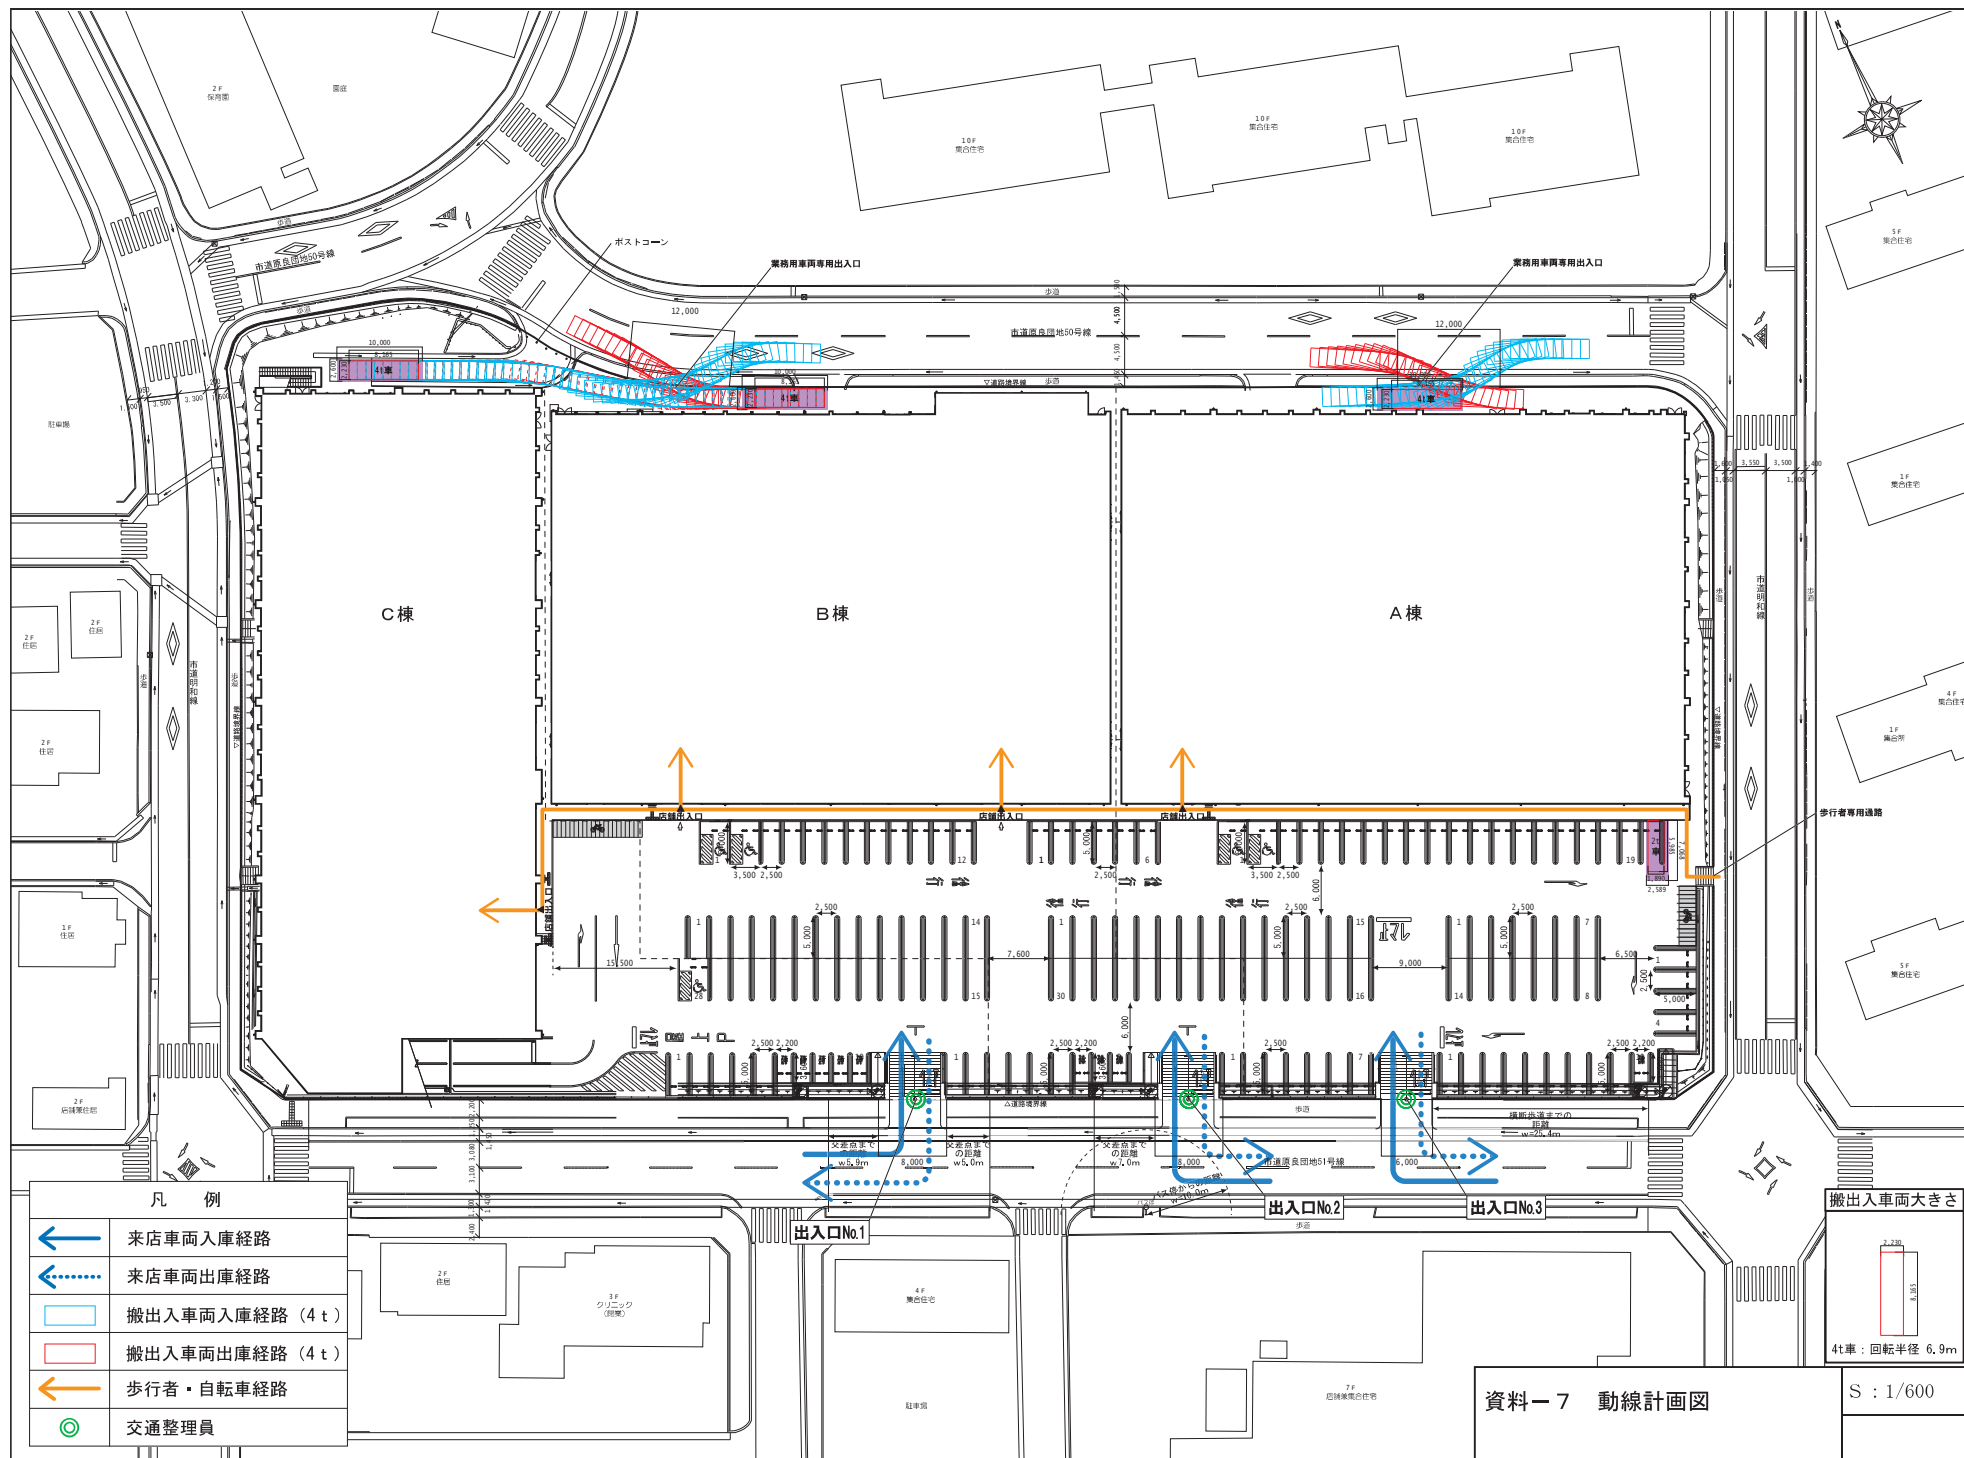

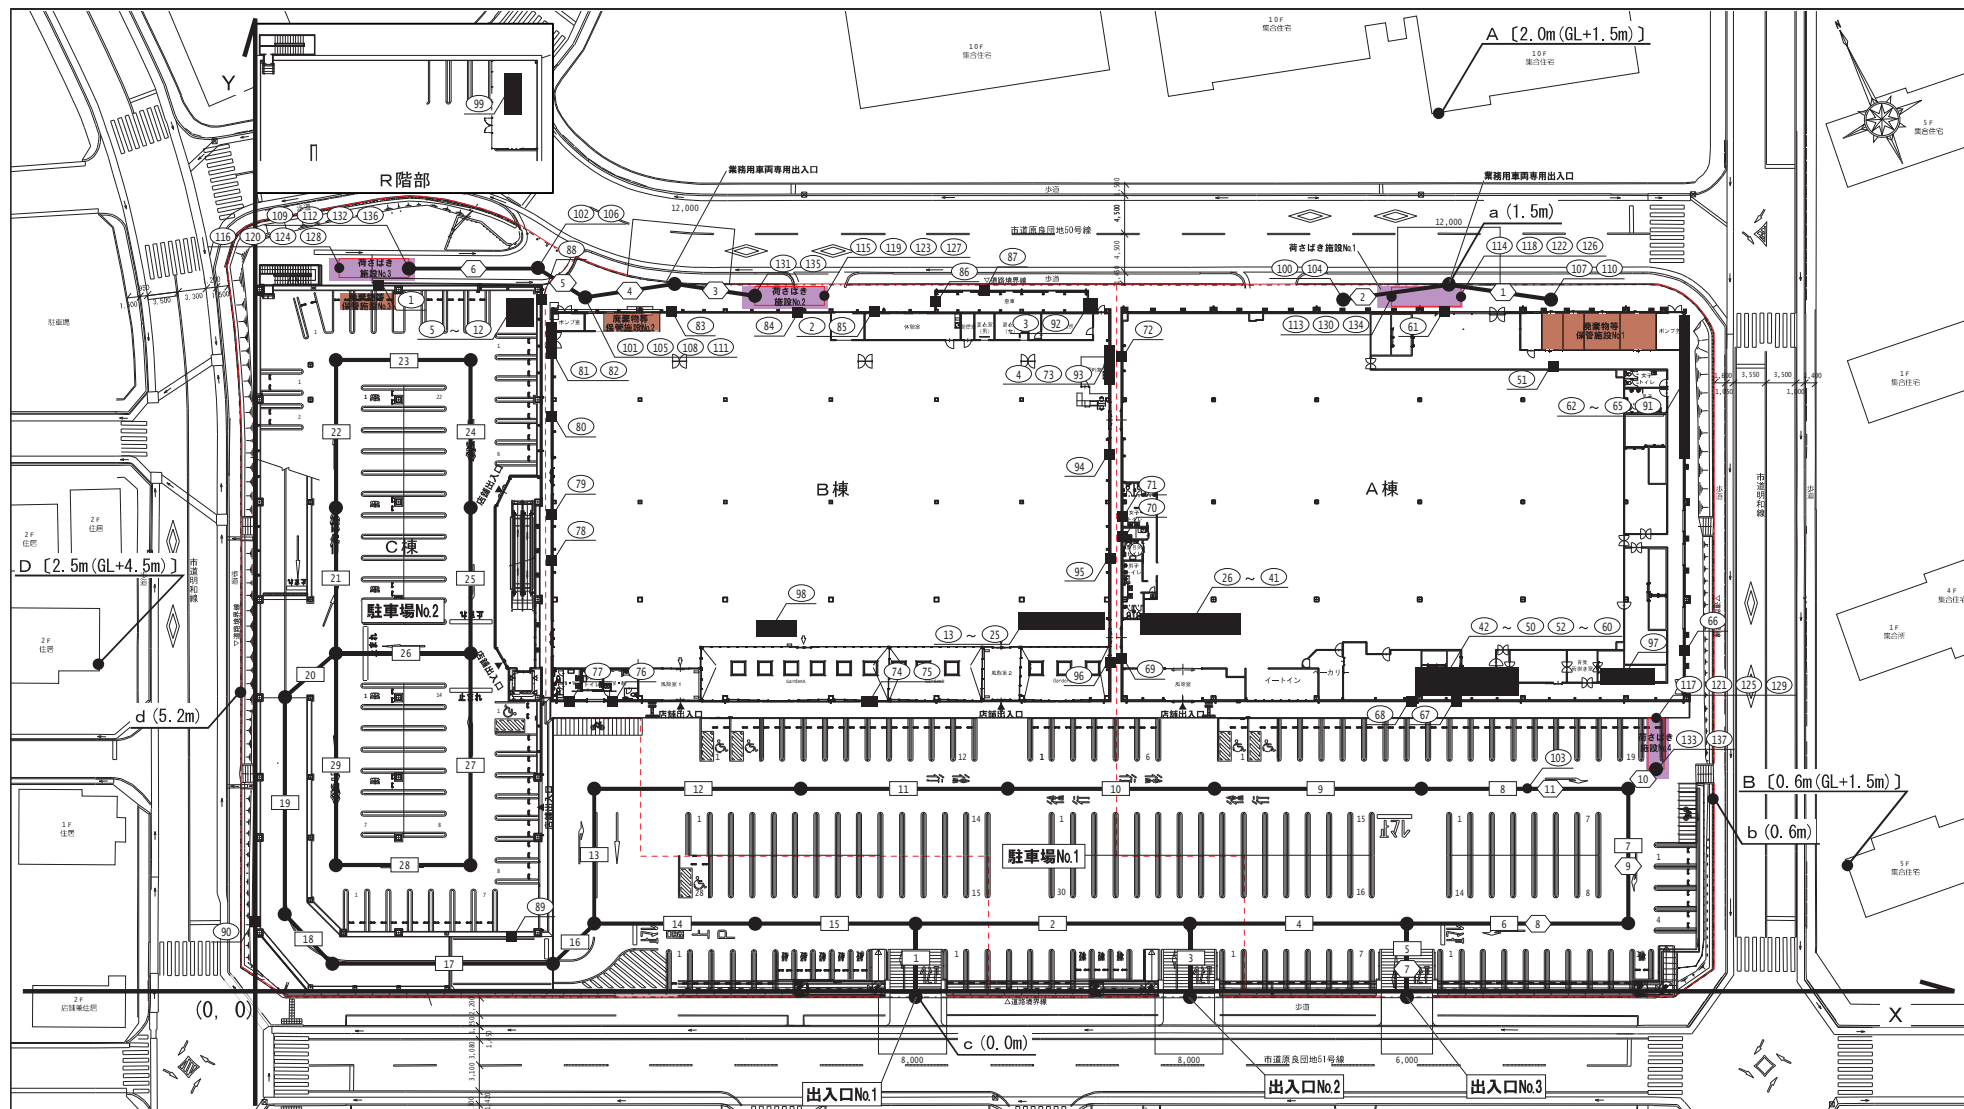


凡 例


① ~ ④	室外機 (1階部)	⑪⑧ ~ ⑪⑪	荷下ろし音
⑤ ~ ⑫	室外機 (2階部)	⑪⑫ ~ ⑪⑨	搬出入車両荷台扉開閉音
⑬ ~ ⑤①	室外機 (R階部)	⑬① ~ ⑬③	搬出入車両座席扉開閉音
⑤① ~ ⑥①	冷凍冷蔵庫屋外機 (R階部)	⑬④ ~ ⑬⑦	搬出入車両エンジン始動音
⑥① ~ ⑨①	排気口 (1階部)	① ~ ②⑨	来客車両走行音
⑨① ~ ⑨⑥	給気口 (1階部)	① ~ ⑪①	搬出入車両走行音
⑨⑦ ~ ⑨⑨	キュービクル (R階部)	① ~ ⑥	廃棄物収集車両走行音
①①① ~ ①①③	搬出入車両後進警報ブザー音	A ~ D	等価騒音レベル予測地点 〔 〕 内の () は予測地点のGLを基準とした高さ
①①④ ~ ①①⑥	廃棄物収集車両後進警報ブザー音		
①①⑦ ~ ①①⑩	廃棄物収集作業音 (圧縮・非圧縮)		
①①③	搬出入車両アイドリング音	a ~ d	騒音レベル最大値予測地点 () 内は店舗GLを基準とした高さ
①①④ ~ ①①⑦	台車走行音		

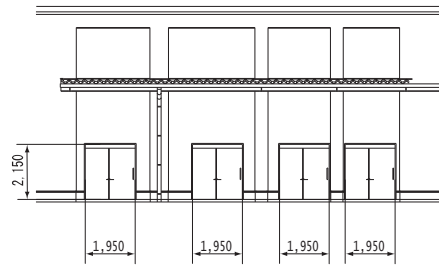


立面図

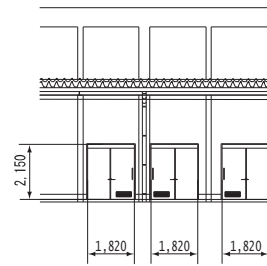


立面図

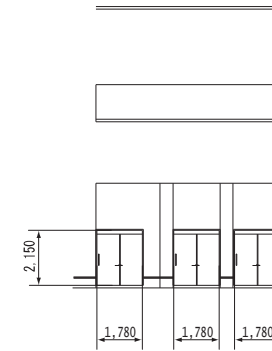


立面図

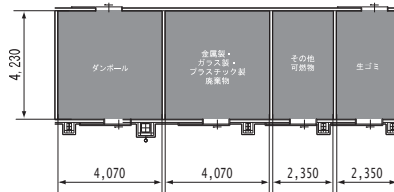

平面図

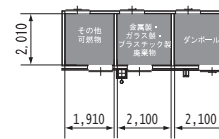

平面図

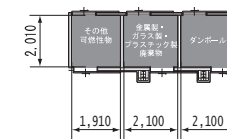

平面図

【廃棄物等保管施設No.1】

保管面積

$4.23\text{m} \times 2.35\text{m} = 9.94\text{m}^2$ (生ゴミ)
 $4.23\text{m} \times 2.35\text{m} = 9.94\text{m}^2$ (その他可燃物)
 $4.23\text{m} \times 4.07\text{m} = 17.21\text{m}^2$ (金属製・ガラス製・プラスチック製廃棄物)
 $4.23\text{m} \times 4.07\text{m} = 17.21\text{m}^2$ (ダンボール)
計 = 54.30m^2

保管容量

$9.94\text{m}^2 \times \text{H}1.5\text{m} = 14.91\text{m}^3$ (生ゴミ)
 $9.94\text{m}^2 \times \text{H}1.5\text{m} = 14.91\text{m}^3$ (その他可燃物)
 $17.21\text{m}^2 \times \text{H}1.5\text{m} = 25.81\text{m}^3$ (金属製・ガラス製・プラスチック製廃棄物)
 $17.21\text{m}^2 \times \text{H}1.5\text{m} = 25.81\text{m}^3$ (ダンボール)
計 = 81.44m^3

【廃棄物等保管施設No.2】

保管面積

$2.01\text{m} \times 2.10\text{m} = 4.22\text{m}^2$ (ダンボール)
 $2.01\text{m} \times 2.10\text{m} = 4.22\text{m}^2$ (金属製・ガラス製・プラスチック製廃棄物)
 $2.01\text{m} \times 1.91\text{m} = 3.83\text{m}^2$ (その他可燃物)
計 = 12.27m^2

保管容量

$4.22\text{m}^2 \times \text{H}1.5\text{m} = 6.33\text{m}^3$ (ダンボール)
 $4.22\text{m}^2 \times \text{H}1.5\text{m} = 6.33\text{m}^3$ (金属製・ガラス製・プラスチック製廃棄物)
 $3.83\text{m}^2 \times \text{H}1.5\text{m} = 5.74\text{m}^3$ (その他可燃物)
計 = 18.40m^3


【廃棄物等保管施設No.3】

保管面積

$2.01\text{m} \times 2.10\text{m} = 4.22\text{m}^2$ (ダンボール)
 $2.01\text{m} \times 2.10\text{m} = 4.22\text{m}^2$ (金属製・ガラス製・プラスチック製廃棄物)
 $2.01\text{m} \times 1.91\text{m} = 3.83\text{m}^2$ (その他可燃物)
計 = 12.27m^2

保管容量

$4.22\text{m}^2 \times \text{H}1.5\text{m} = 6.33\text{m}^3$ (ダンボール)
 $4.22\text{m}^2 \times \text{H}1.5\text{m} = 6.33\text{m}^3$ (金属製・ガラス製・プラスチック製廃棄物)
 $3.83\text{m}^2 \times \text{H}1.5\text{m} = 5.74\text{m}^3$ (その他可燃物)
計 = 18.40m^3

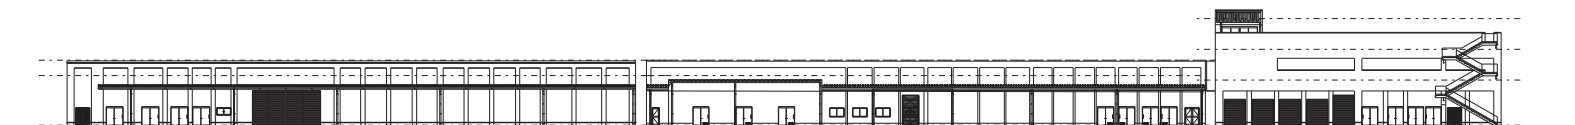

北側立面図



西側立面図



東側立面図



南側立面図