



縮尺：1/35,000	方位 N	スクエアモール宇宿	建物位置図	図　1

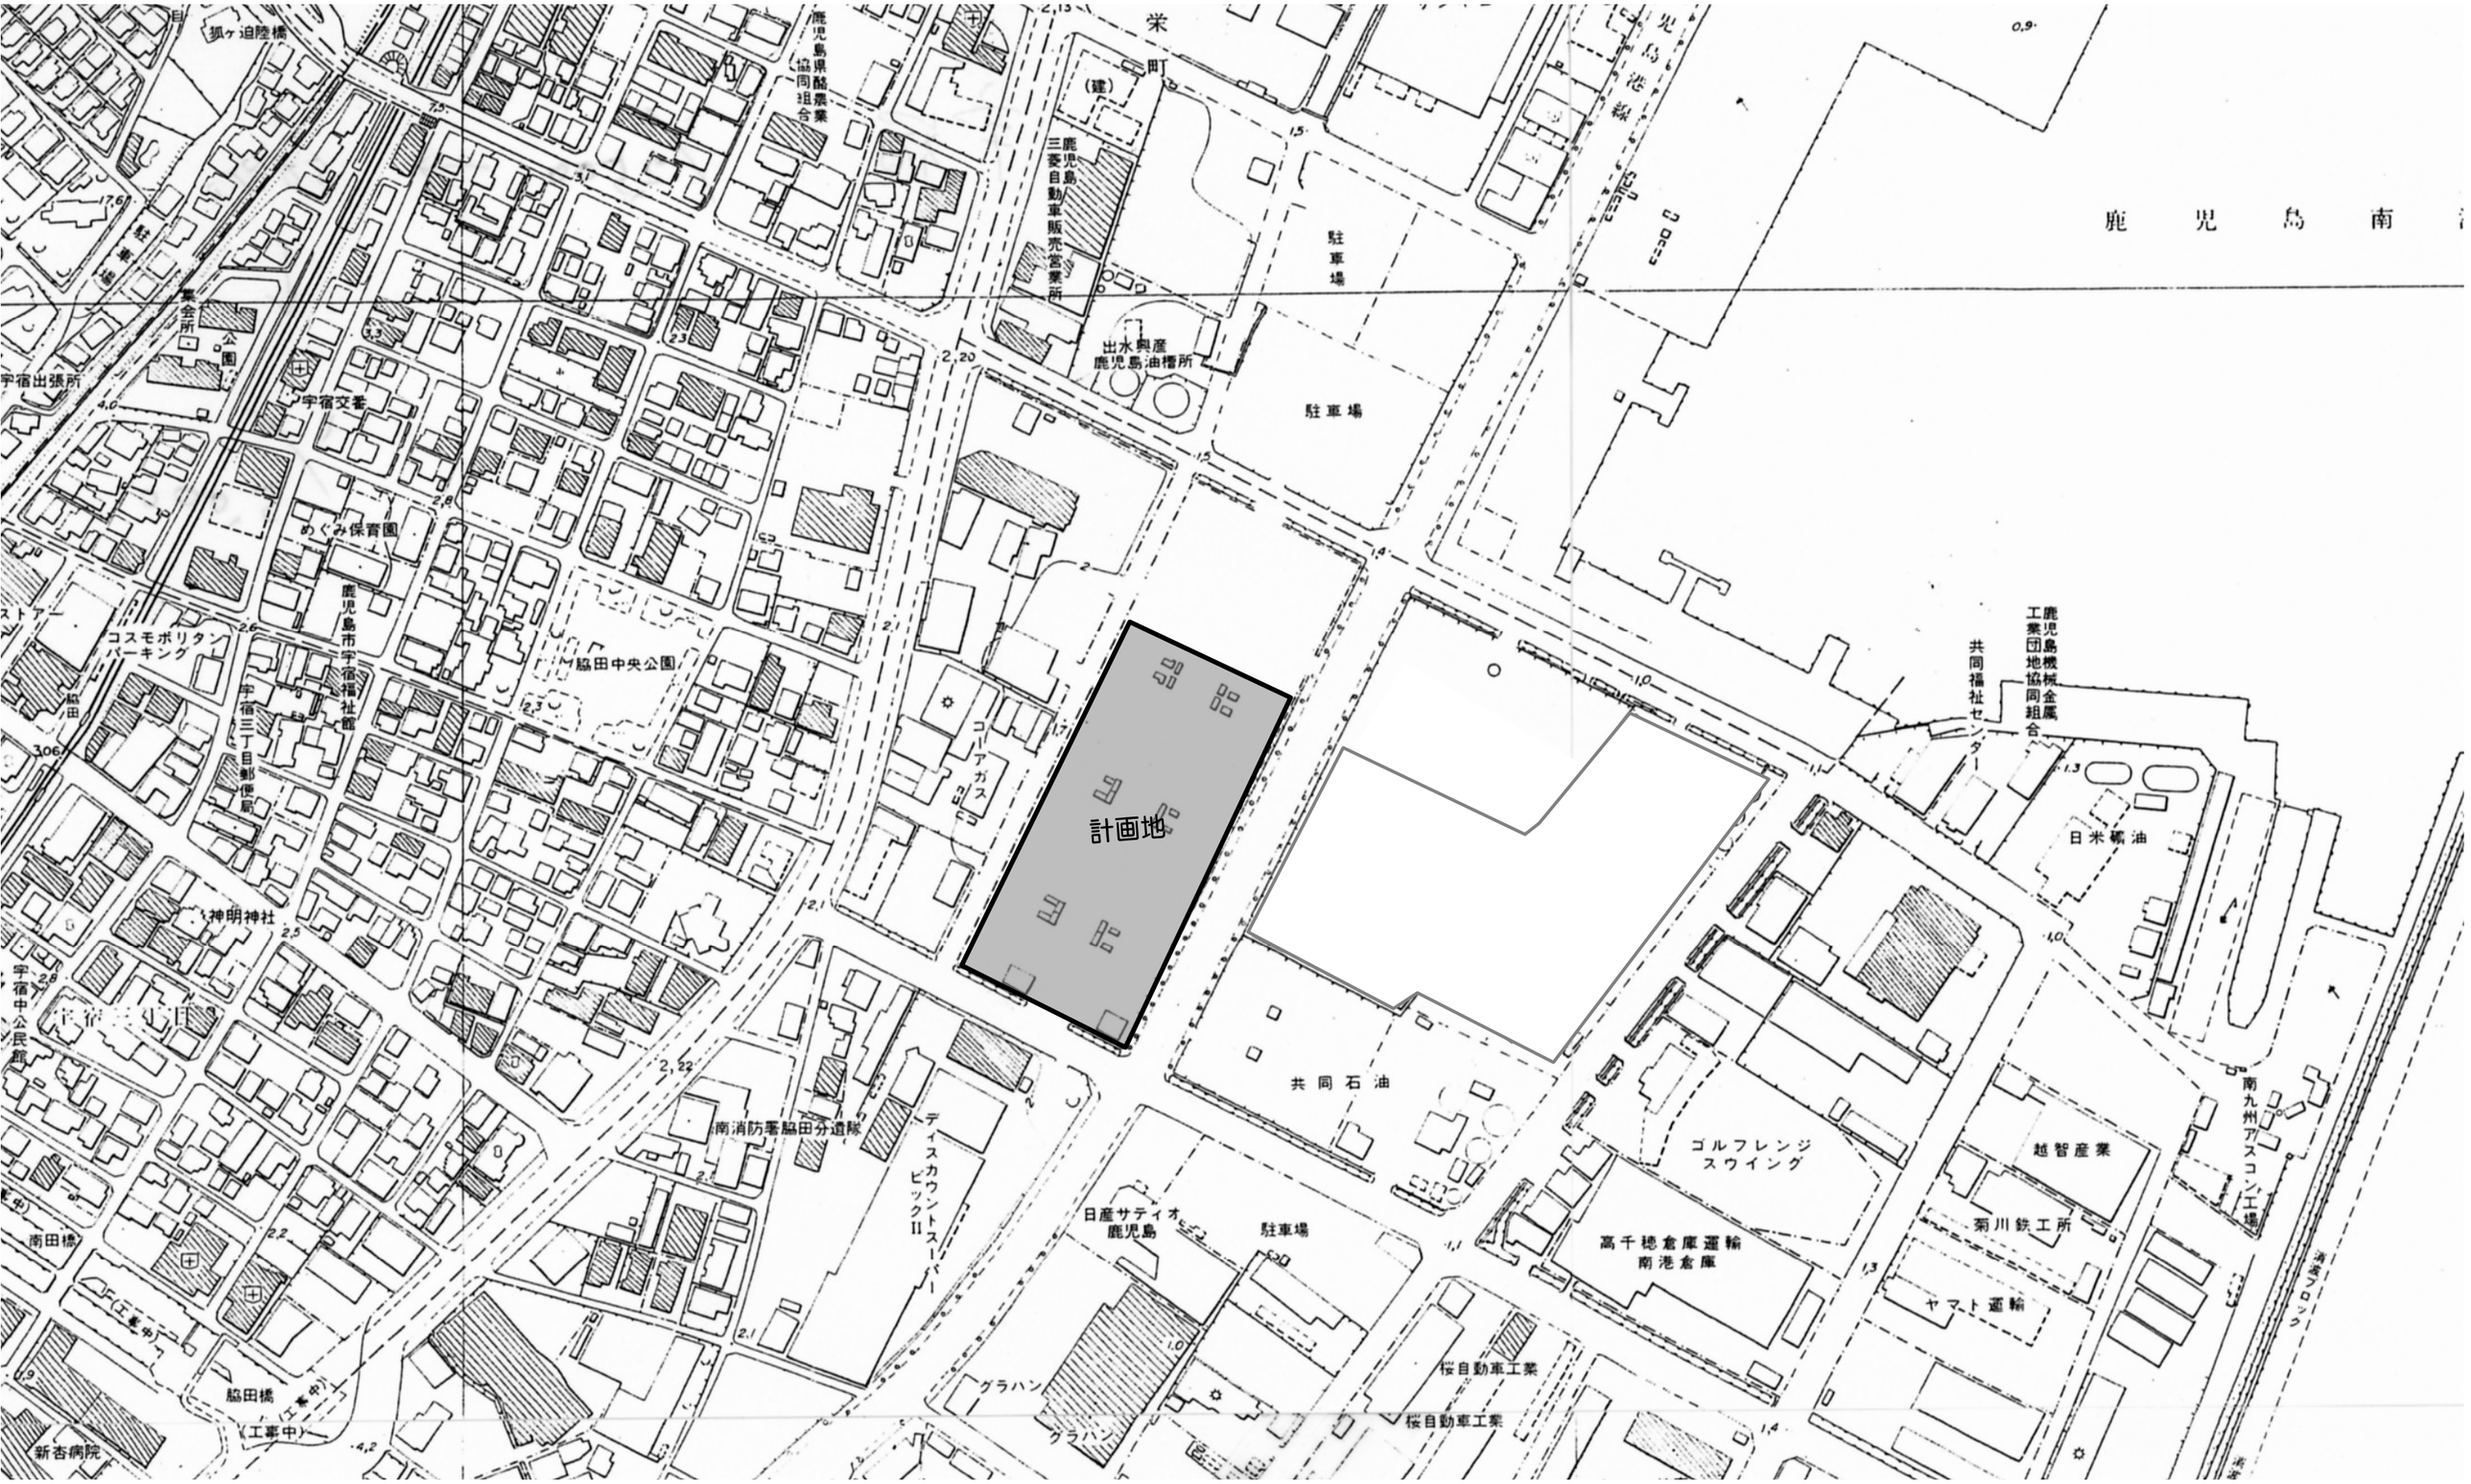

縮尺：1/2,500	方位 N		周辺見取図	図　2

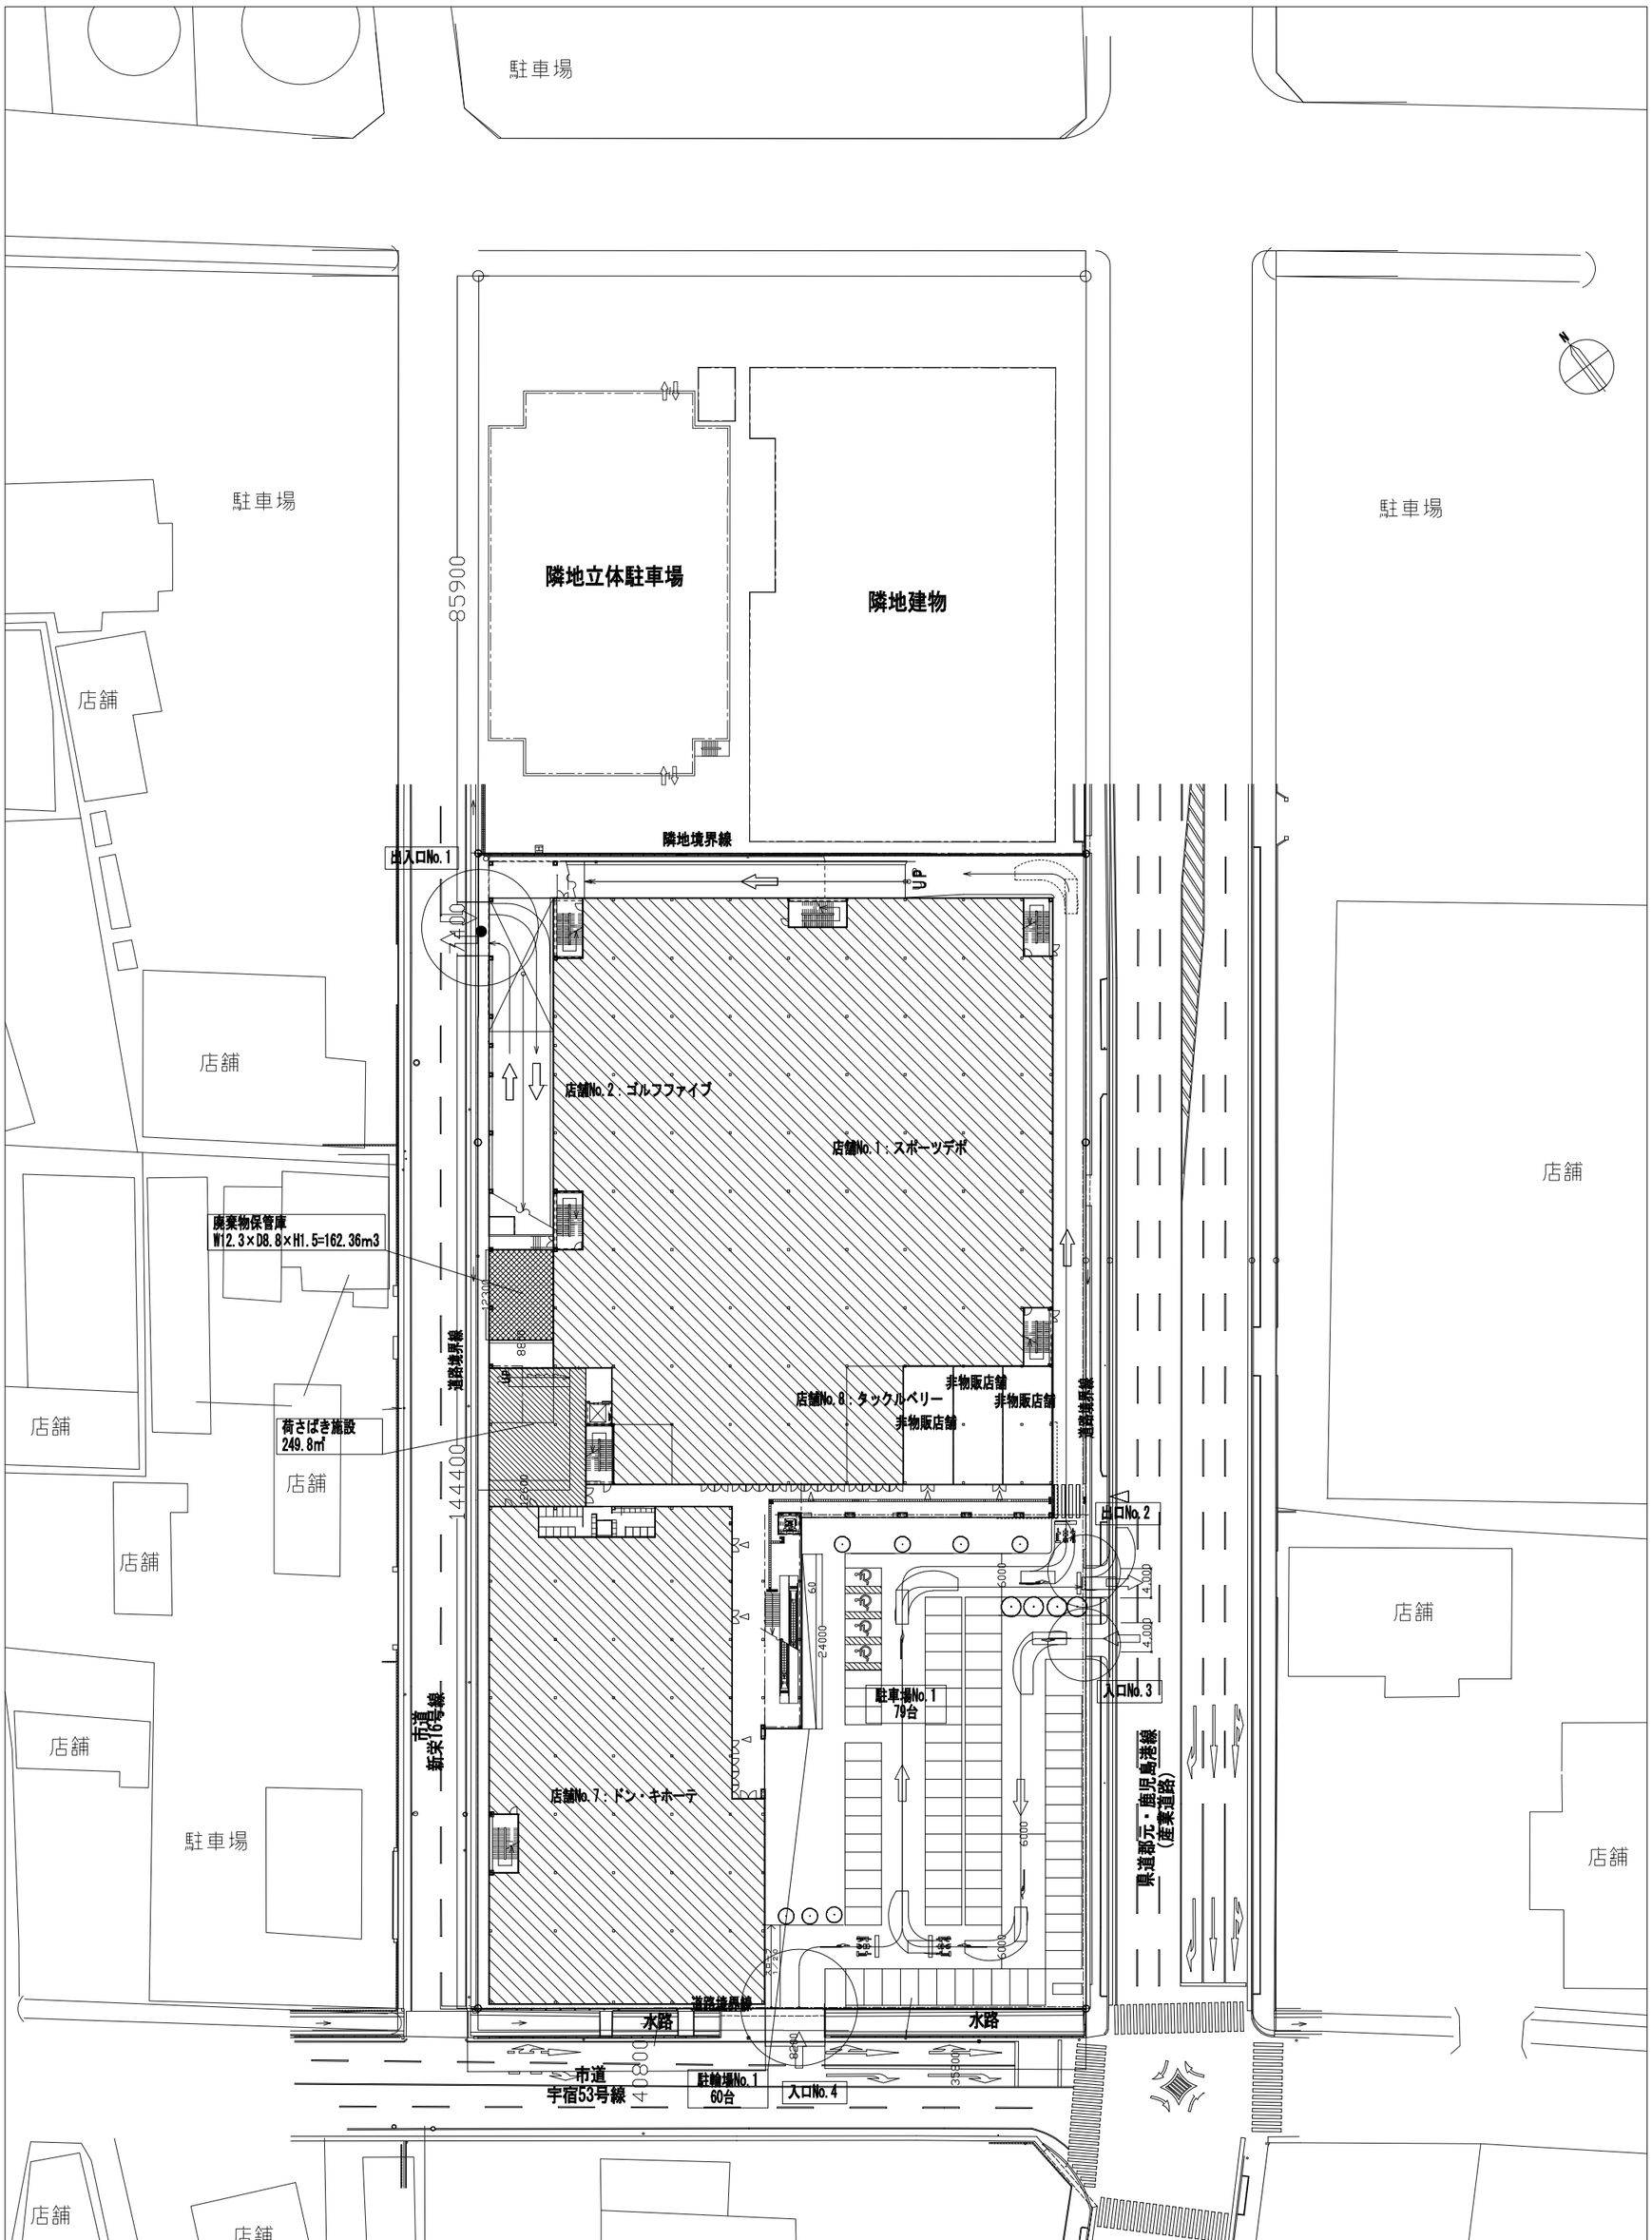

件名	図面名	SCALE	
スクエアモール宇宿	１階平面図（変更なし）	S＝1/800	図3-1

駐車場

駐車場

駐車場

駐車場

隣地立体駐車場

隣地建物

店舗

店舗

隣地境界線

UP

店舗No.4：エディオン　→　テナント変更

店舗No.5：西松屋

道路境界線

道路境界線

店舗No.9：スーツセレクト

店舗No.8：ABCマート

店舗No.7：LAVA
（非物販店舗）

店舗No.3：コーアガス

店舗No.7：ドン・キホーテ

市道
新栄16号線

県道都元・鹿児島港線
（産業道路）

店舗

店舗

店舗

店舗

店舗

店舗

駐車場

店舗

店舗

店舗

店舗

道路境界線

水路

水路

市道
宇宿53号線


店舗

店舗


件名	図面名	SCALE	
スクエアモール宇宿	2階平面図（変更あり）	S＝1/800	図3-2

駐車場
駐車場
駐車場
店舗
店舗
店舗
店舗
店舗
店舗
店舗
店舗
店舗
店舗
駐車場
隣地立体駐車場
隣地建物
隣地境界線
駐車場No.2
283台
UP
道路境界線
道路境界線
市道
新栄16号線
県道都元・鹿児島港線
(産業道路)
水路
水路
道路境界線
市道
宇宿53号線


	件名	図面名	SCALE	
	スクエアモール宇宿	3階平面図（変更なし）	S＝1/800	図3-3

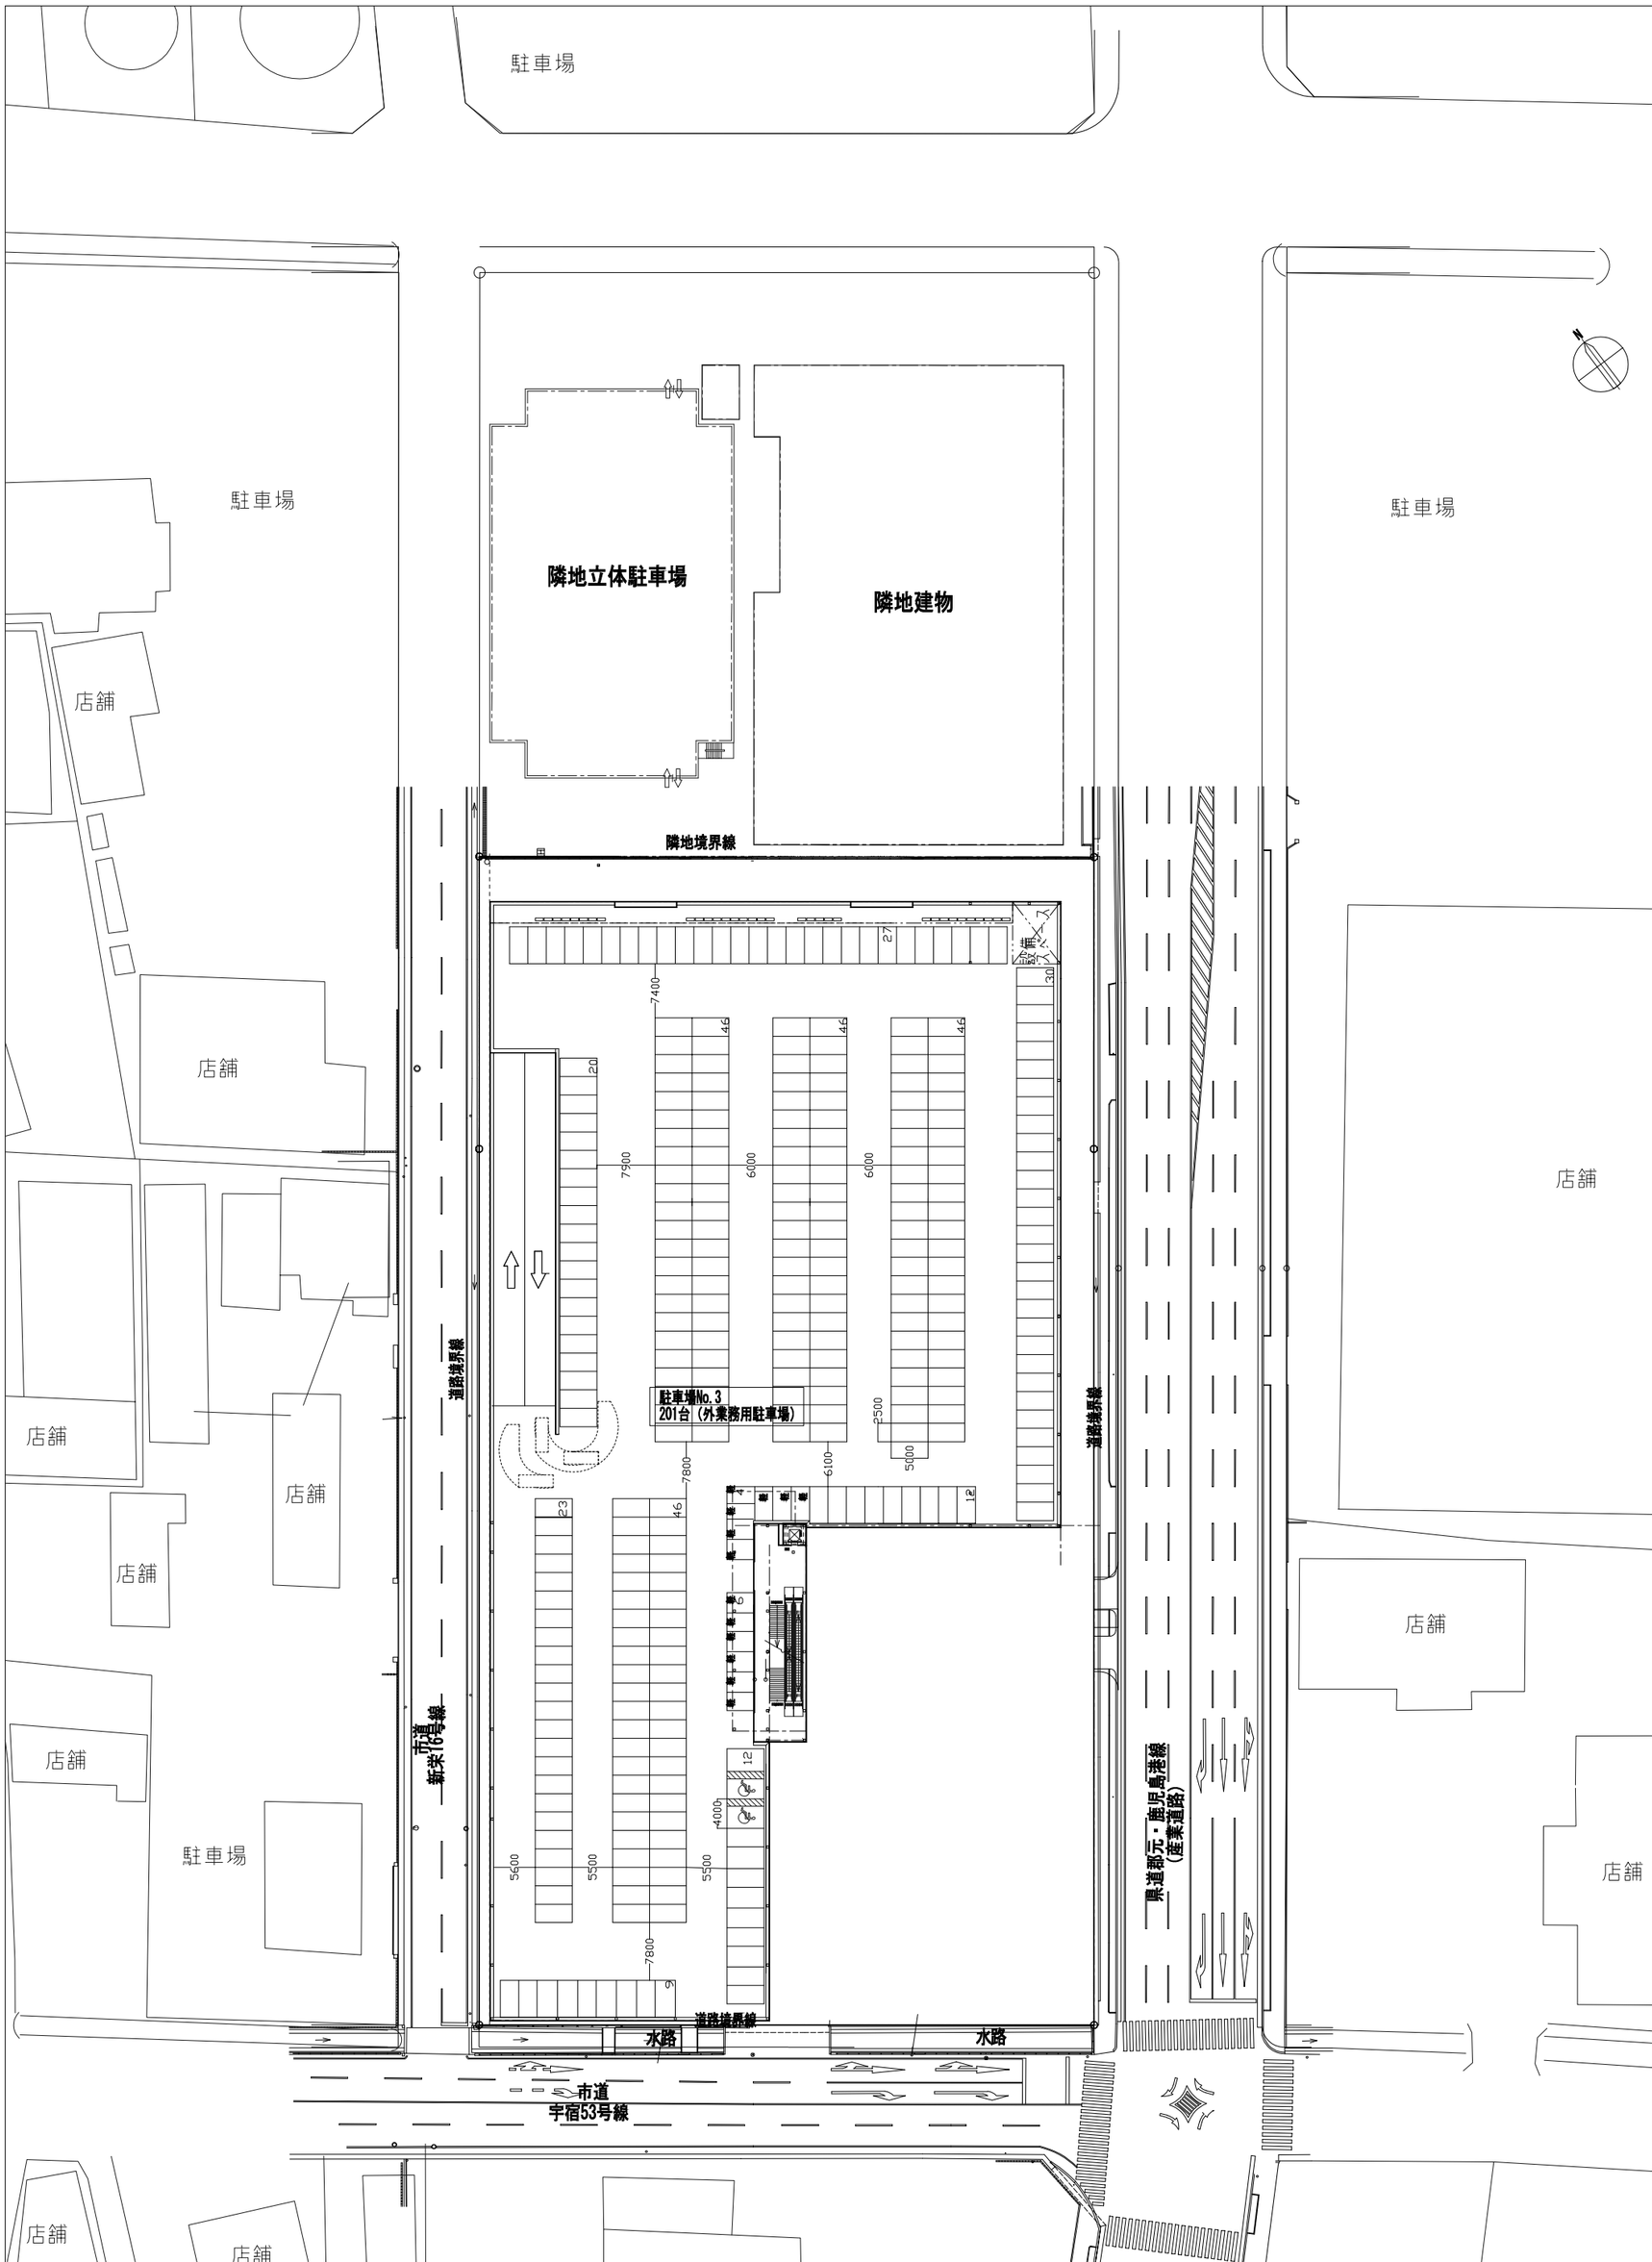

	件名	図面名	SCALE	
	スクエアモール宇宿	4階平面図（変更なし）	S＝1/800	図3-4

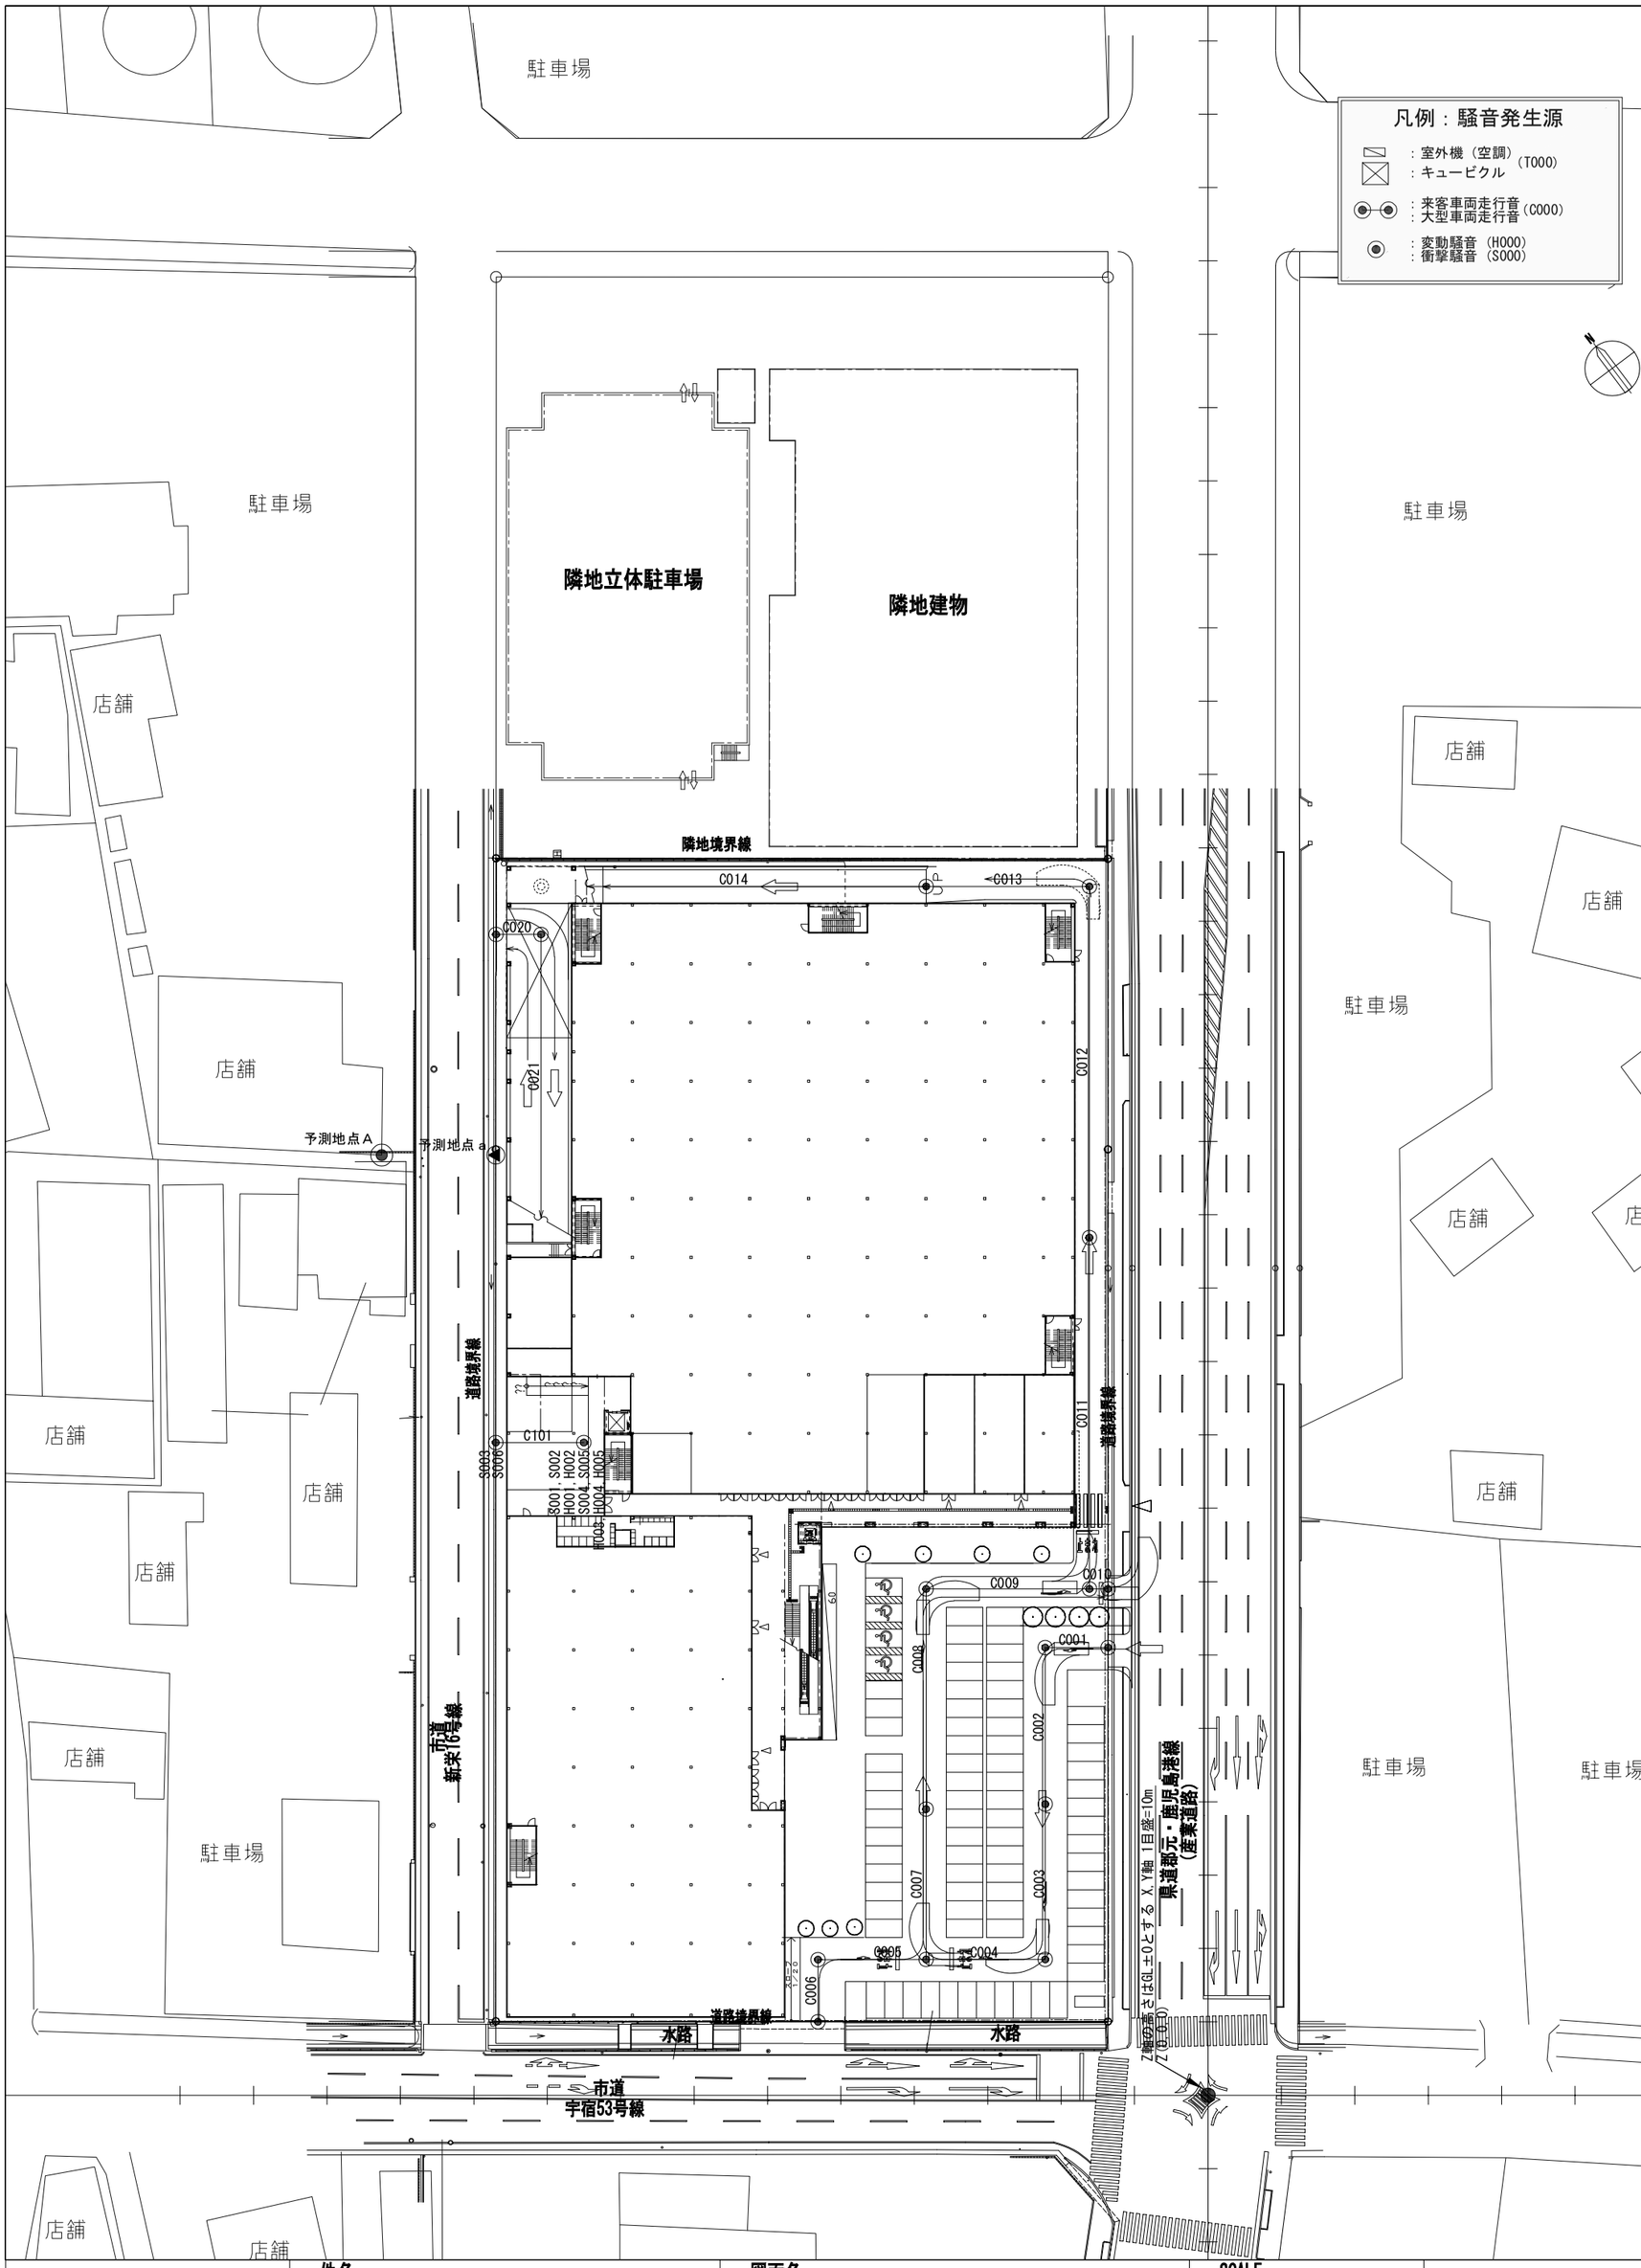

件名	図面名	SCALE	
スクエアモール宇宿	１階騒音音源図（変更前）	S＝1/800	図4-1

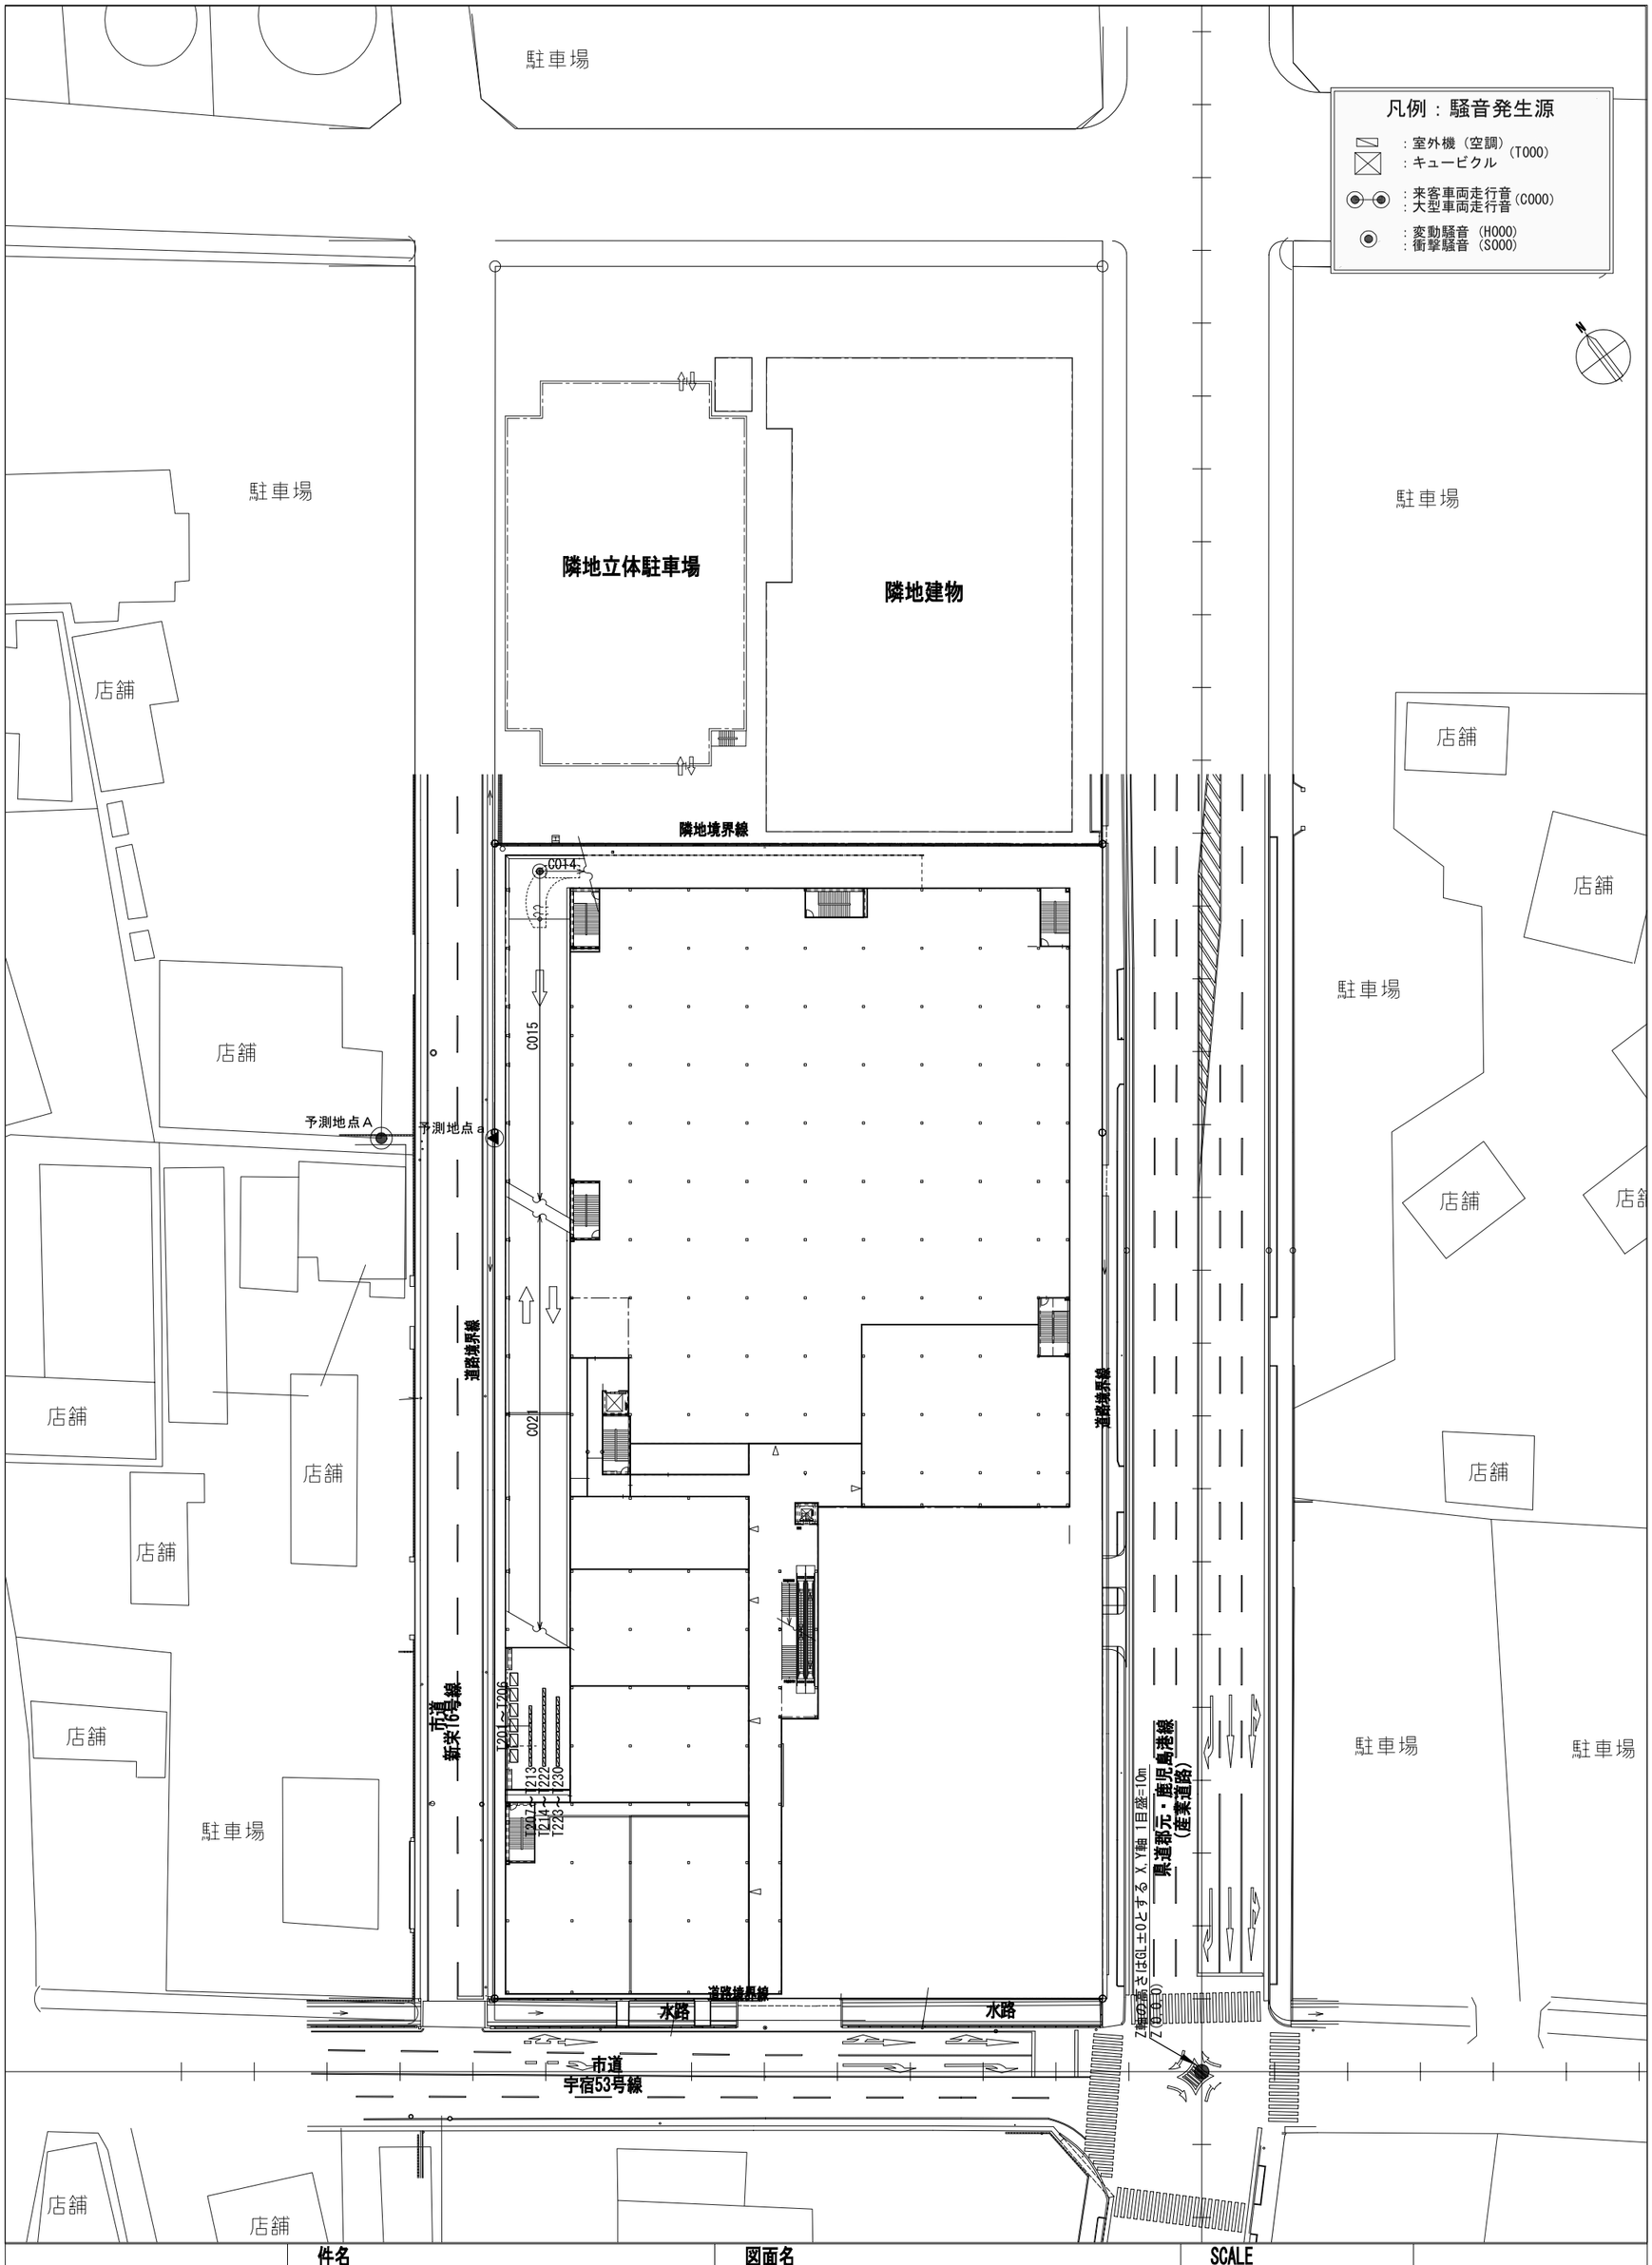

件名	図面名	SCALE	
スクエアモール宇宿	2階騒音音源図（変更前）	S＝1/800	図4-2

凡例：騒音発生源

：室外機（空調）（T000）
：キュービクル

：来客車両走行音（C000）
：大型車両走行音（C000）

：変動騒音（H000）
：衝撃騒音（S000）

駐車場

隣地立体駐車場

隣地建物

隣地境界線

店舗

予測地点A

予測地点a

T301 T302 T303 T304 T305 T306 T307 T308 T309 T310 T311 T312 T313 T314 T315 T316 T317 T318

C042 C037 C043 C041 C036 C044 C035 C040 C034 C033 C039 C032 C015 C031 C038 C030 C016 C017 C028 C029 T320 T319 T325 ～ T321 C027 C026 C021 C022 C023 C024 C025 T326

道路境界線

市道 新栄16号線

水路

市道 宇宿53号線

県道都元・鹿児島港線（産業道路）

Z軸の高さは6L±0とするX,Y軸 1目盛=10m

件名	図面名	SCALE	
スクエアモール宇宿	3階騒音音源図（変更前）	S＝1/800	図4-3

凡例：騒音発生源

：室外機（空調）（T000）
：キュービクル

：来客車両走行音
：大型車両走行音（C000）

：変動騒音（H000）
：衝撃騒音（S000）

駐車場

駐車場

駐車場

店舗

店舗

店舗

店舗

店舗

店舗

店舗

店舗

店舗

店舗

店舗

店舗

店舗

店舗

店舗

店舗

駐車場

駐車場

駐車場

駐車場

隣地立体駐車場

隣地建物

隣地境界線

T401～T408

T409～T418

T419～T423

T424～T433

27

設備スペース

30

C066

C065

C064

C063

46

20

C044

C054

C057

C059

C062

C045

C052

C053

C055

C056

C058

C060

C061

4

12

23

46

9

C046

C048

C051

12

C047

C049

C050

9

予測地点A

予測地点a

道路境界線

道路境界線

道路境界線

市道
新栄16号線

水路

水路

市道
宇宿53号線

県道那元・鹿児島港線
（産業道路）

Z軸の高さはGL±0とするX,Y軸 1目盛=10m

Z=0.00

件名	図面名	SCALE	
スクエアモール宇宿	4階騒音音源図（変更前）	S＝1/800	図4-4

※予測地点のみ変更（機器配置の変更は無し）

凡例：騒音発生源

：室外機（空調）
：室外機（冷凍冷蔵）（T000）
：キュービクル
：来客車両走行音（C000）
：大型車両走行音（C000）
：変動騒音（H000）
：衝撃騒音（S000）

N

隣地立体駐車場
隣地建物
隣地境界線
予測地点Ａ
予測地点ａ’
予測地点ｂ’
予測地点Ｂ
市道 新宿15号線
市道 宇宿53号線
県道都城・鹿児島港線（産業道路）
水路
駐車場
店舗
事務所兼集合住宅
民家
歯科医院兼住宅

件名	図面名	SCALE	
スクエアモール宇宿	１階騒音音源図（変更後）	S＝1/1000	図5-1

※予測地点のみ変更（機器配置の変更は無し）

凡例：騒音発生源

：室外機（空調）
：室外機（冷凍冷蔵）（T000）
：キュービクル
：来客車両走行音
：大型車両走行音（C000）
：変動騒音（H000）
：衝撃騒音（S000）

店舗
駐車場
隣地立体駐車場
隣地建物
隣地境界線
C014
C015
C021
道路境界線
市道
新宿16号線
T201
T206
T207
T211
T213
T214
T222
T223
T230
予測地点Ａ
予測地点ａ’
予測地点ｂ’
予測地点Ｂ
事務所兼
集合住宅
民家
歯科医院
兼住宅
水路
市道
宇宿53号線
県道都城・鹿児島港線
（産業道路）
Z1(G35±1.6G.±0とするＸＹ軸 1目盛=10m
Z1(G35±1.6G.±0とするＸＹ軸 1目盛=10m

	件名	図面名	SCALE	
	スクエアモール宇宿	２階騒音音源図（変更後）	S＝1/1000	図5-2

凡例：騒音発生源

：室外機（空調）
：室外機（冷凍冷蔵）（T000）
：キュービクル
：来客車両走行音
：大型車両走行音（C000）
：変動騒音（H000）
：衝撃騒音（S000）

店舗
駐車場
隣地立体駐車場
隣地建物
隣地境界線
道路境界線
市道 新栄15号線
市道 宇宿53号線
県道鹿児島港線（産業道路）
水路
事務所兼集合住宅
民家
歯科医院兼住宅
予測地点A
予測地点a'
予測地点b'
予測地点B

	件名	図面名	SCALE	
	スクエアモール宇宿	３階騒音音源図（変更後）	S＝1/1000	図5-3


※予測地点のみ変更（機器配置の変更は無し）

凡例：騒音発生源

：室外機（空調）
：室外機（冷凍冷蔵）（T000）
：キュービクル
：来客車両走行音
：大型車両走行音（C000）
：変動騒音（H000）
：衝撃騒音（S000）

隣地立体駐車場
隣地建物
隣地境界線
予測地点A
予測地点a'
予測地点b'
予測地点B
市道 新栄16号線
市道 宇宿53号線
水路
道路境界線
駐車場
店舗
事務所兼集合住宅
民家
歯科医院兼住宅

件名	図面名	SCALE	
スクエアモール宇宿	４階騒音音源図（変更後）	S＝1/1000	図5-4

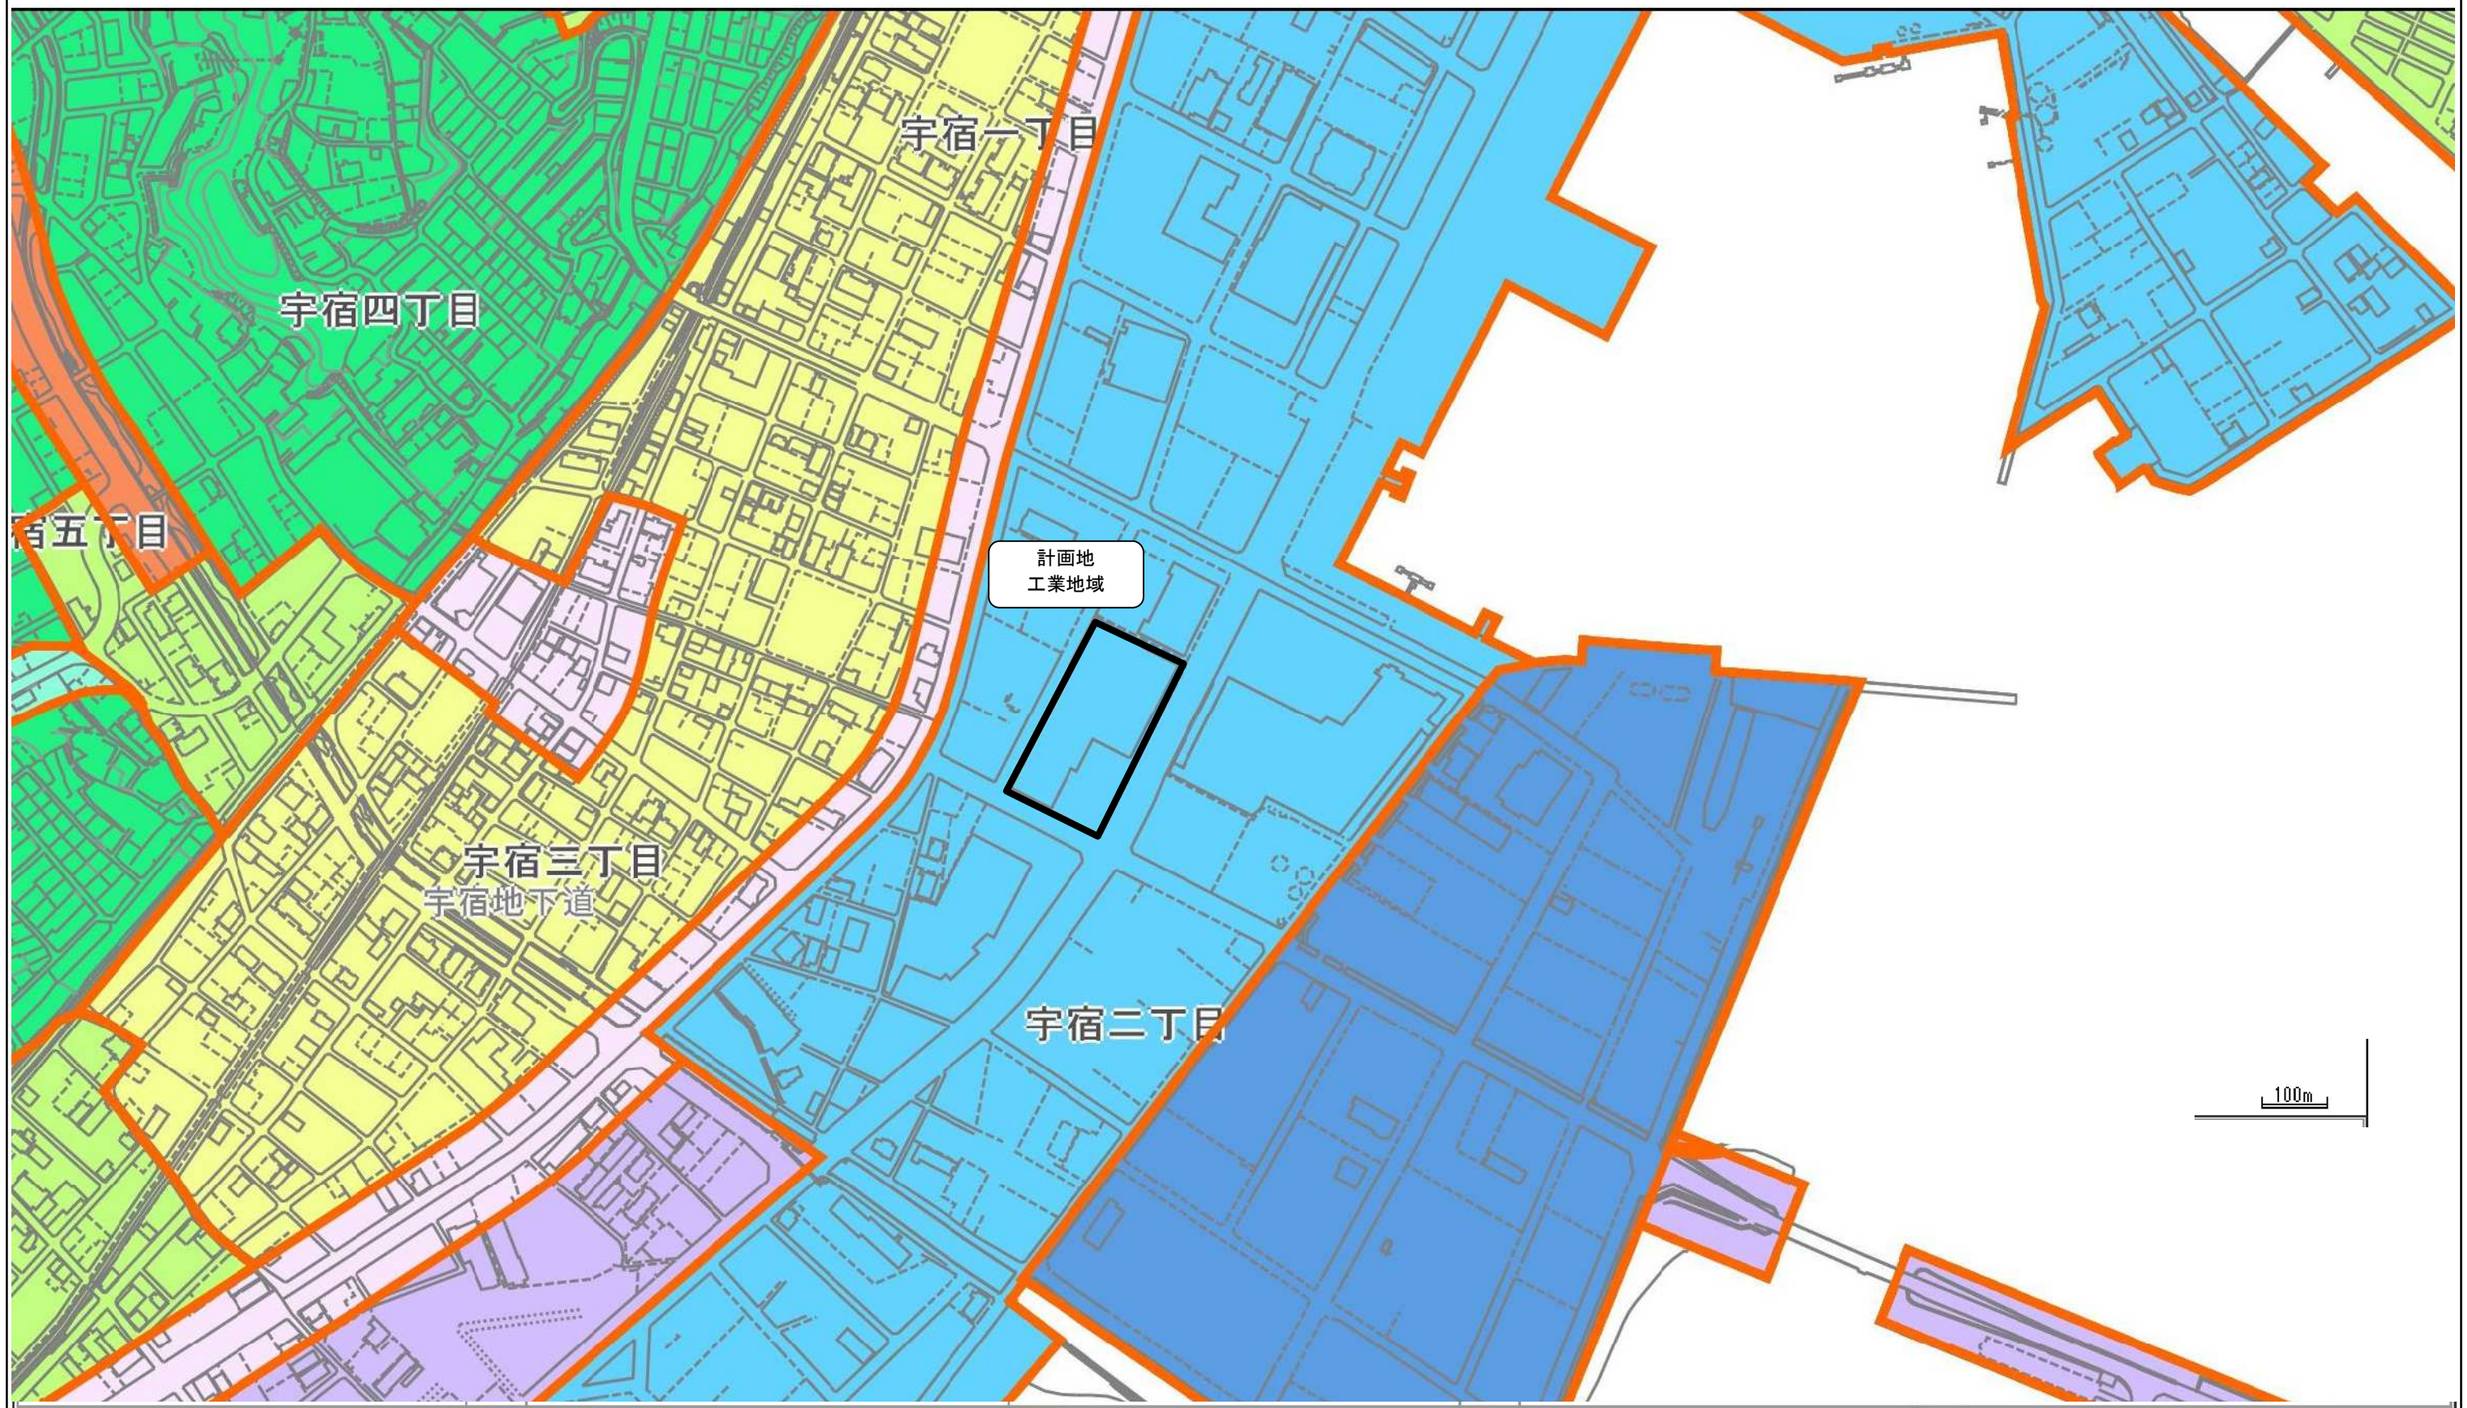

用途地域							
	第一種低層住居専用地域		第二種低層住居専用地域		第一種中高層住居専用地域		第二種中高層住居専用地域
	第一種住居地域		第二種住居地域		準住居地域		近隣商業地域
	商業地域		準工業地域		工業地域		工業専用地域

名称	方位		図面名	用途地域図	
スクエアモール宇宿	N		Scale	1/5,000	No. 添付図面 6