

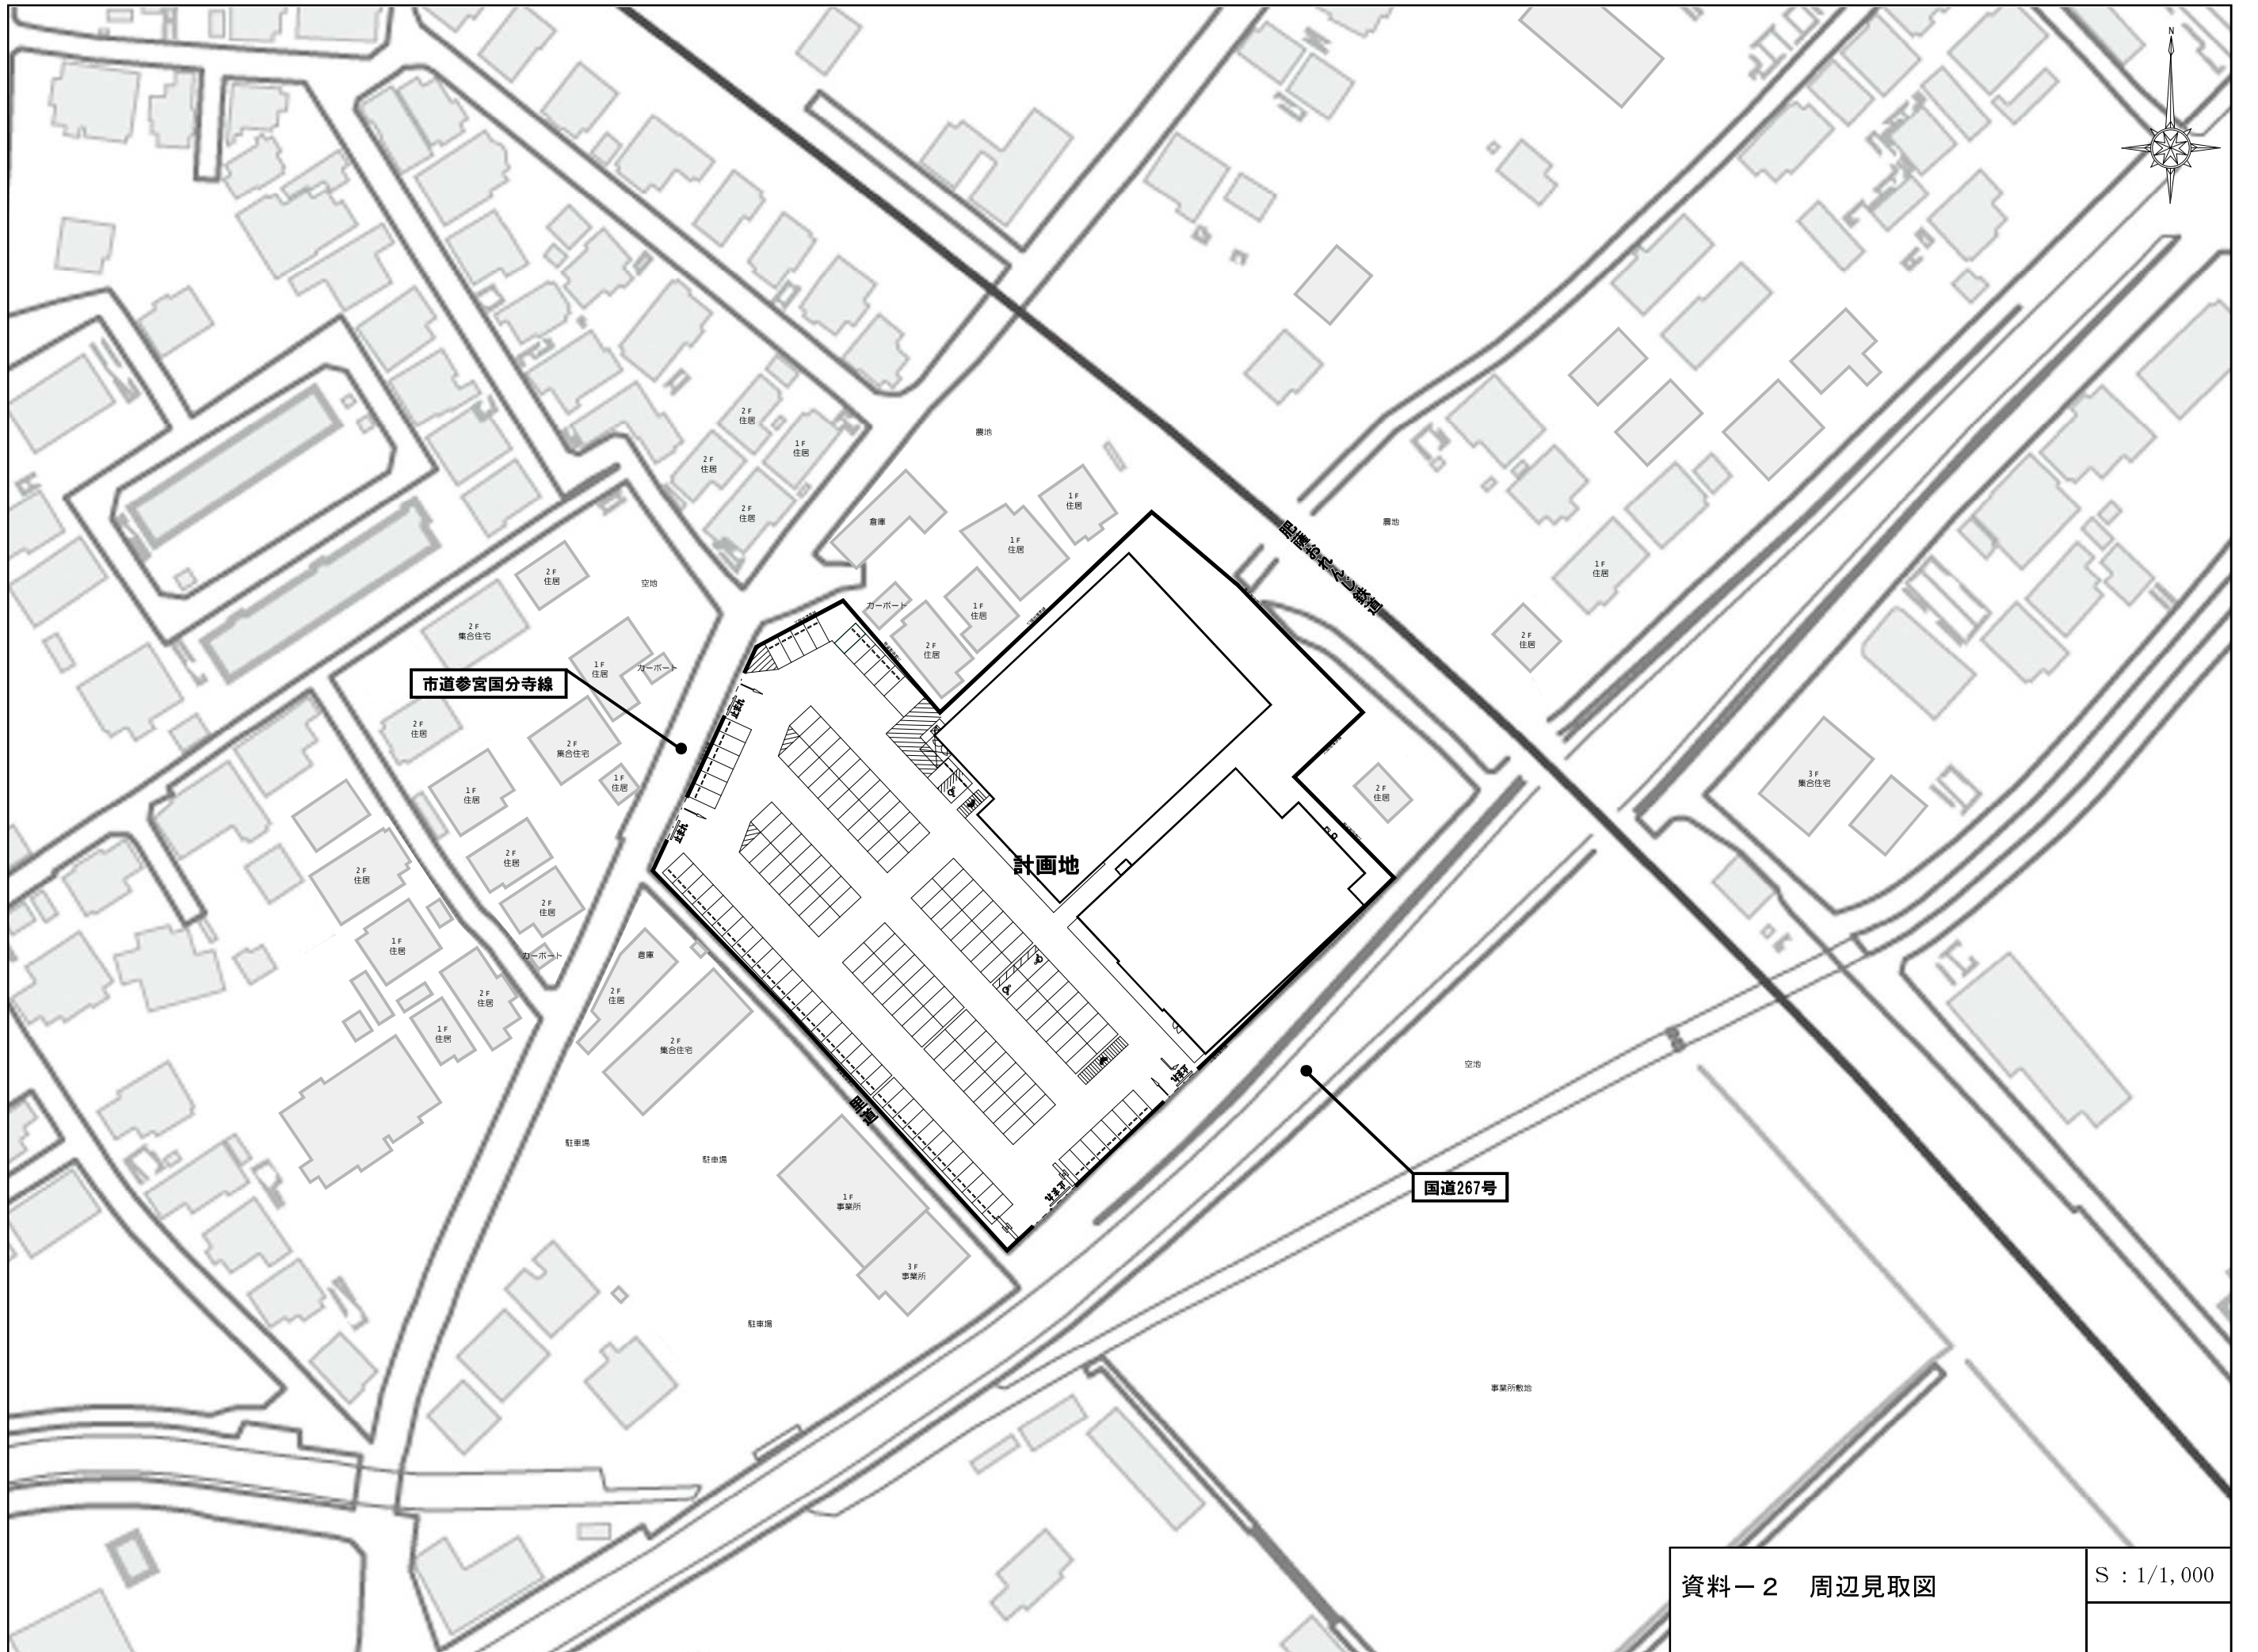


資料-1 建物位置図 (広域図) S : 1/25,000

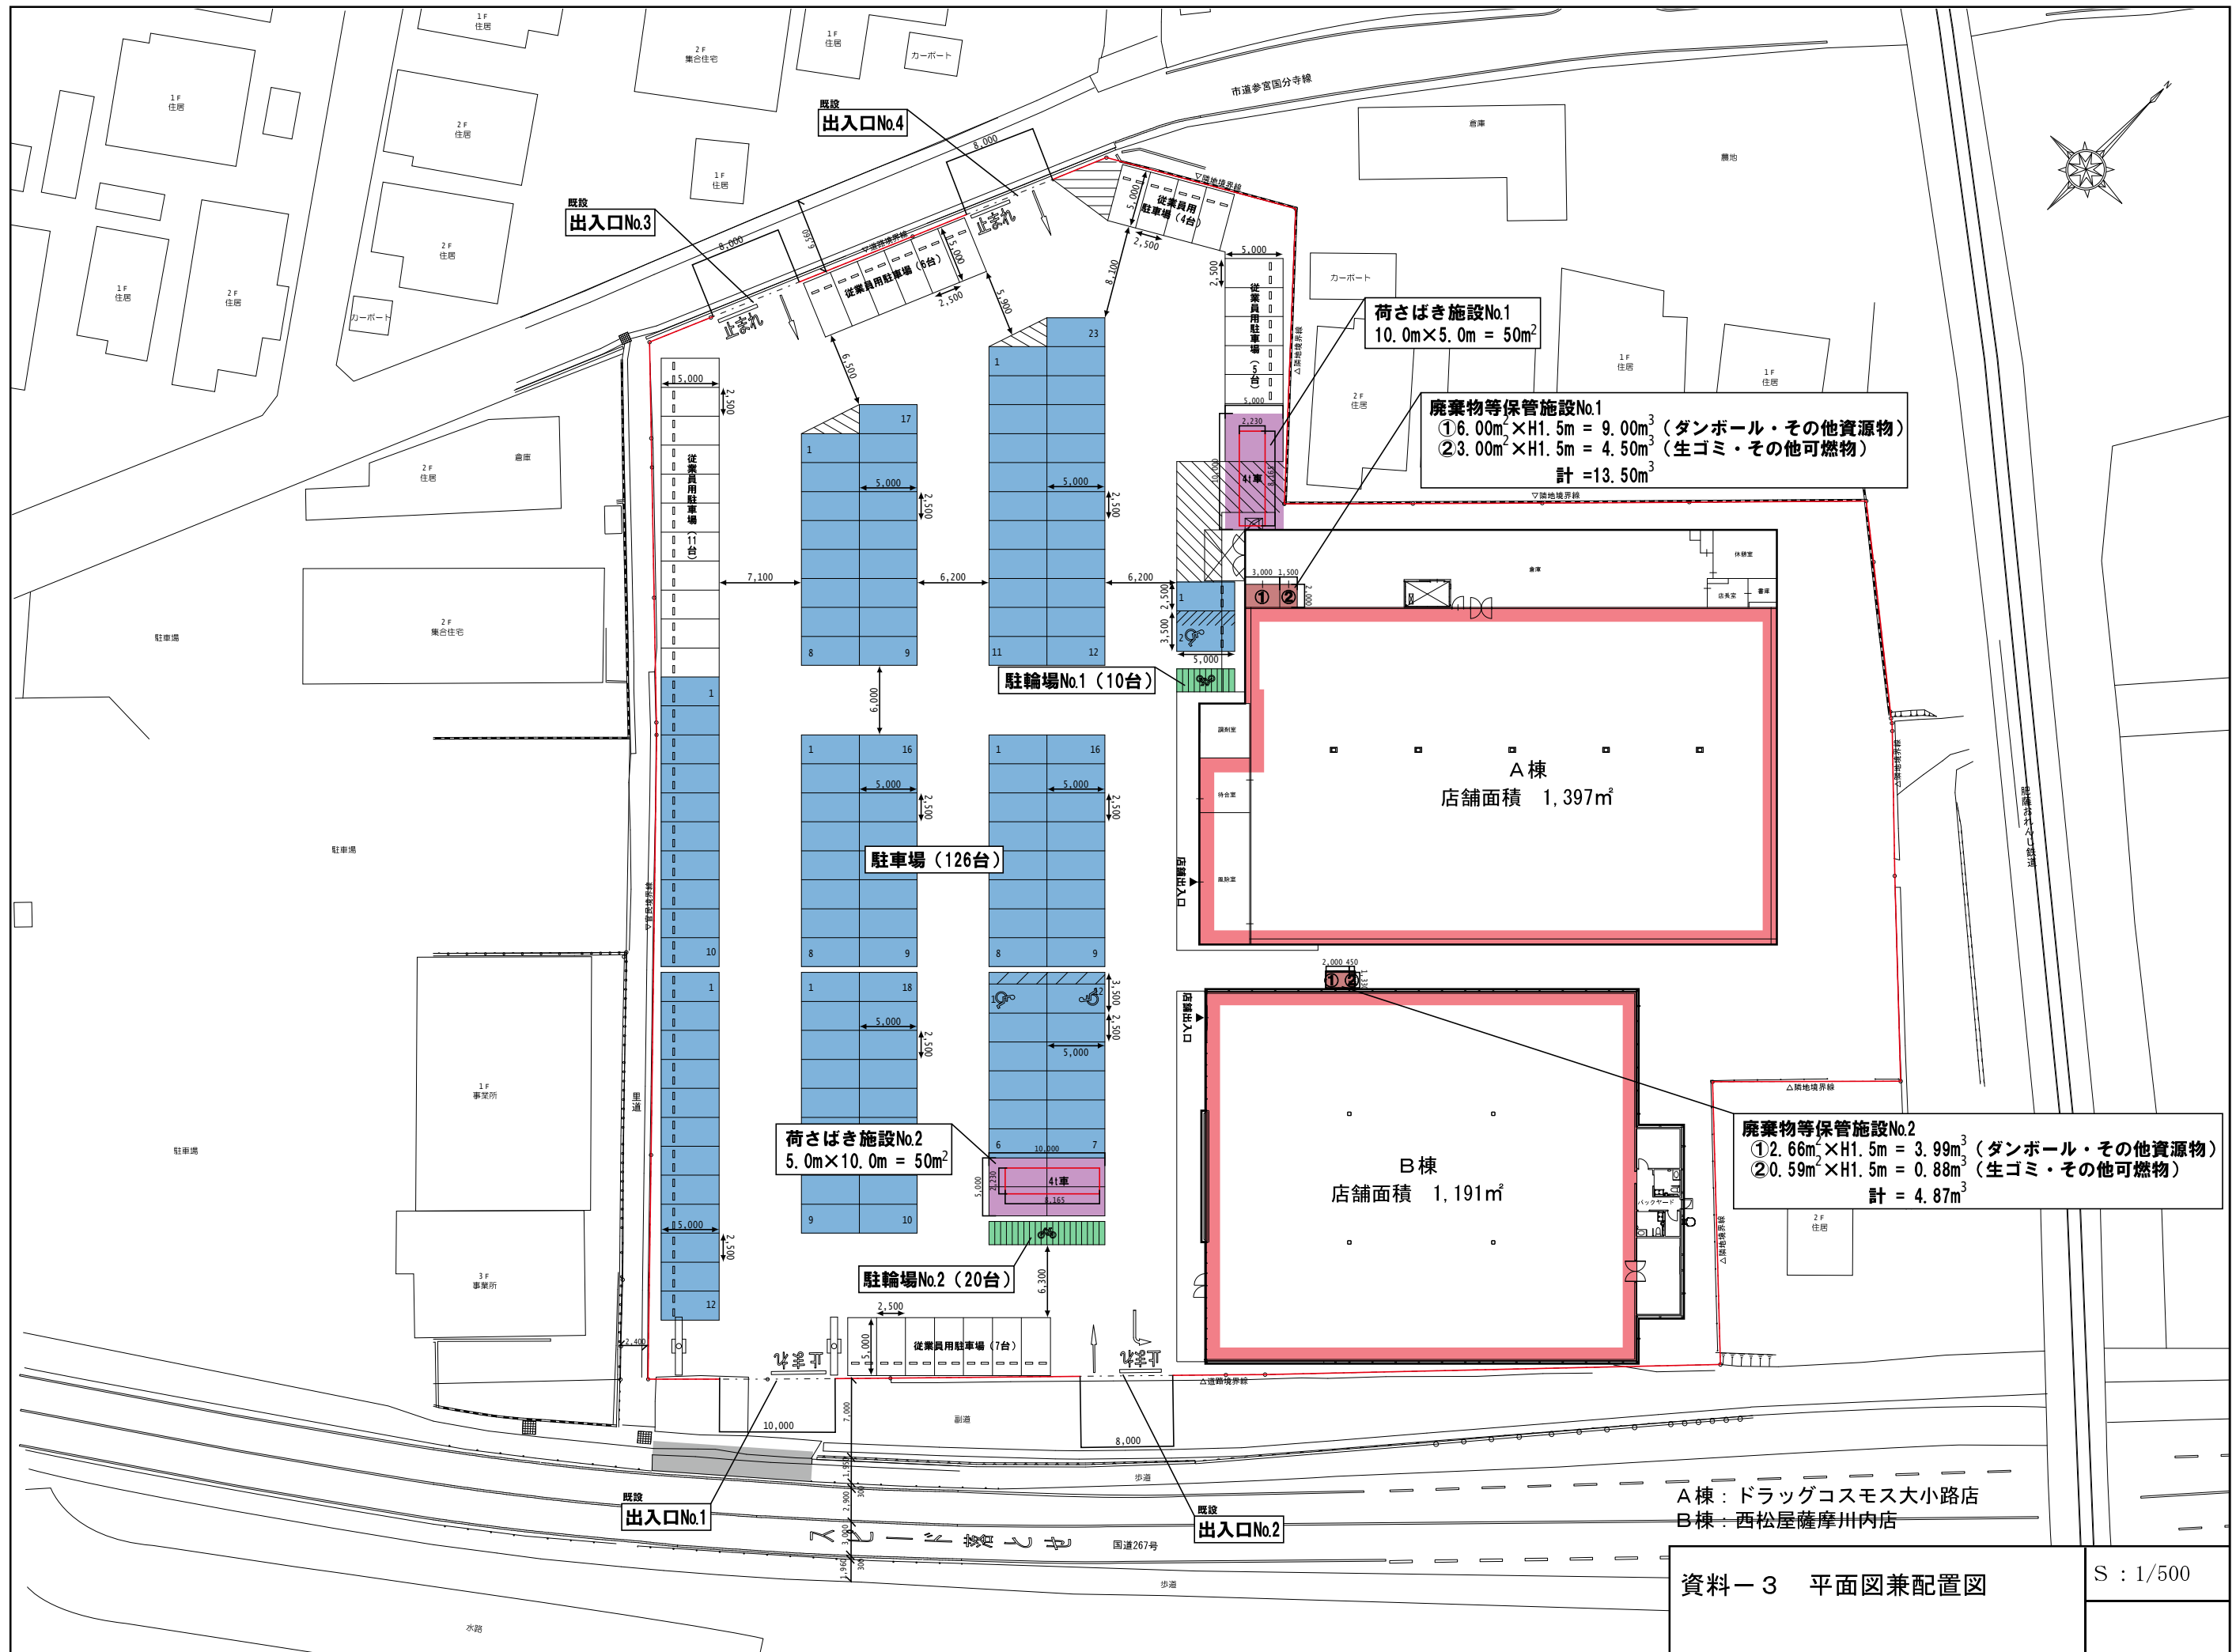

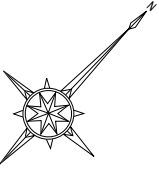

既設
出入口No.3

既設
出入口No.4

荷さばき施設No.1
10.0m×5.0m = 50m²

廃棄物等保管施設No.1
①6.00m²×H1.5m = 9.00m³ (ダンボール・その他資源物)
②3.00m²×H1.5m = 4.50m³ (生ゴミ・その他可燃物)
計 = 13.50m³

駐輪場No.1 (10台)

A棟
店舗面積 1,397m²

駐車場 (126台)

荷さばき施設No.2
5.0m×10.0m = 50m²

廃棄物等保管施設No.2
①2.66m²×H1.5m = 3.99m³ (ダンボール・その他資源物)
②0.59m²×H1.5m = 0.88m³ (生ゴミ・その他可燃物)
計 = 4.87m³

駐輪場No.2 (20台)

B棟
店舗面積 1,191m²

既設
出入口No.1

既設
出入口No.2

A棟：ドラッグコスモス大小路店
B棟：西松屋薩摩川内店