


鹿兒島県河川砂防情報システム全体構成概念図

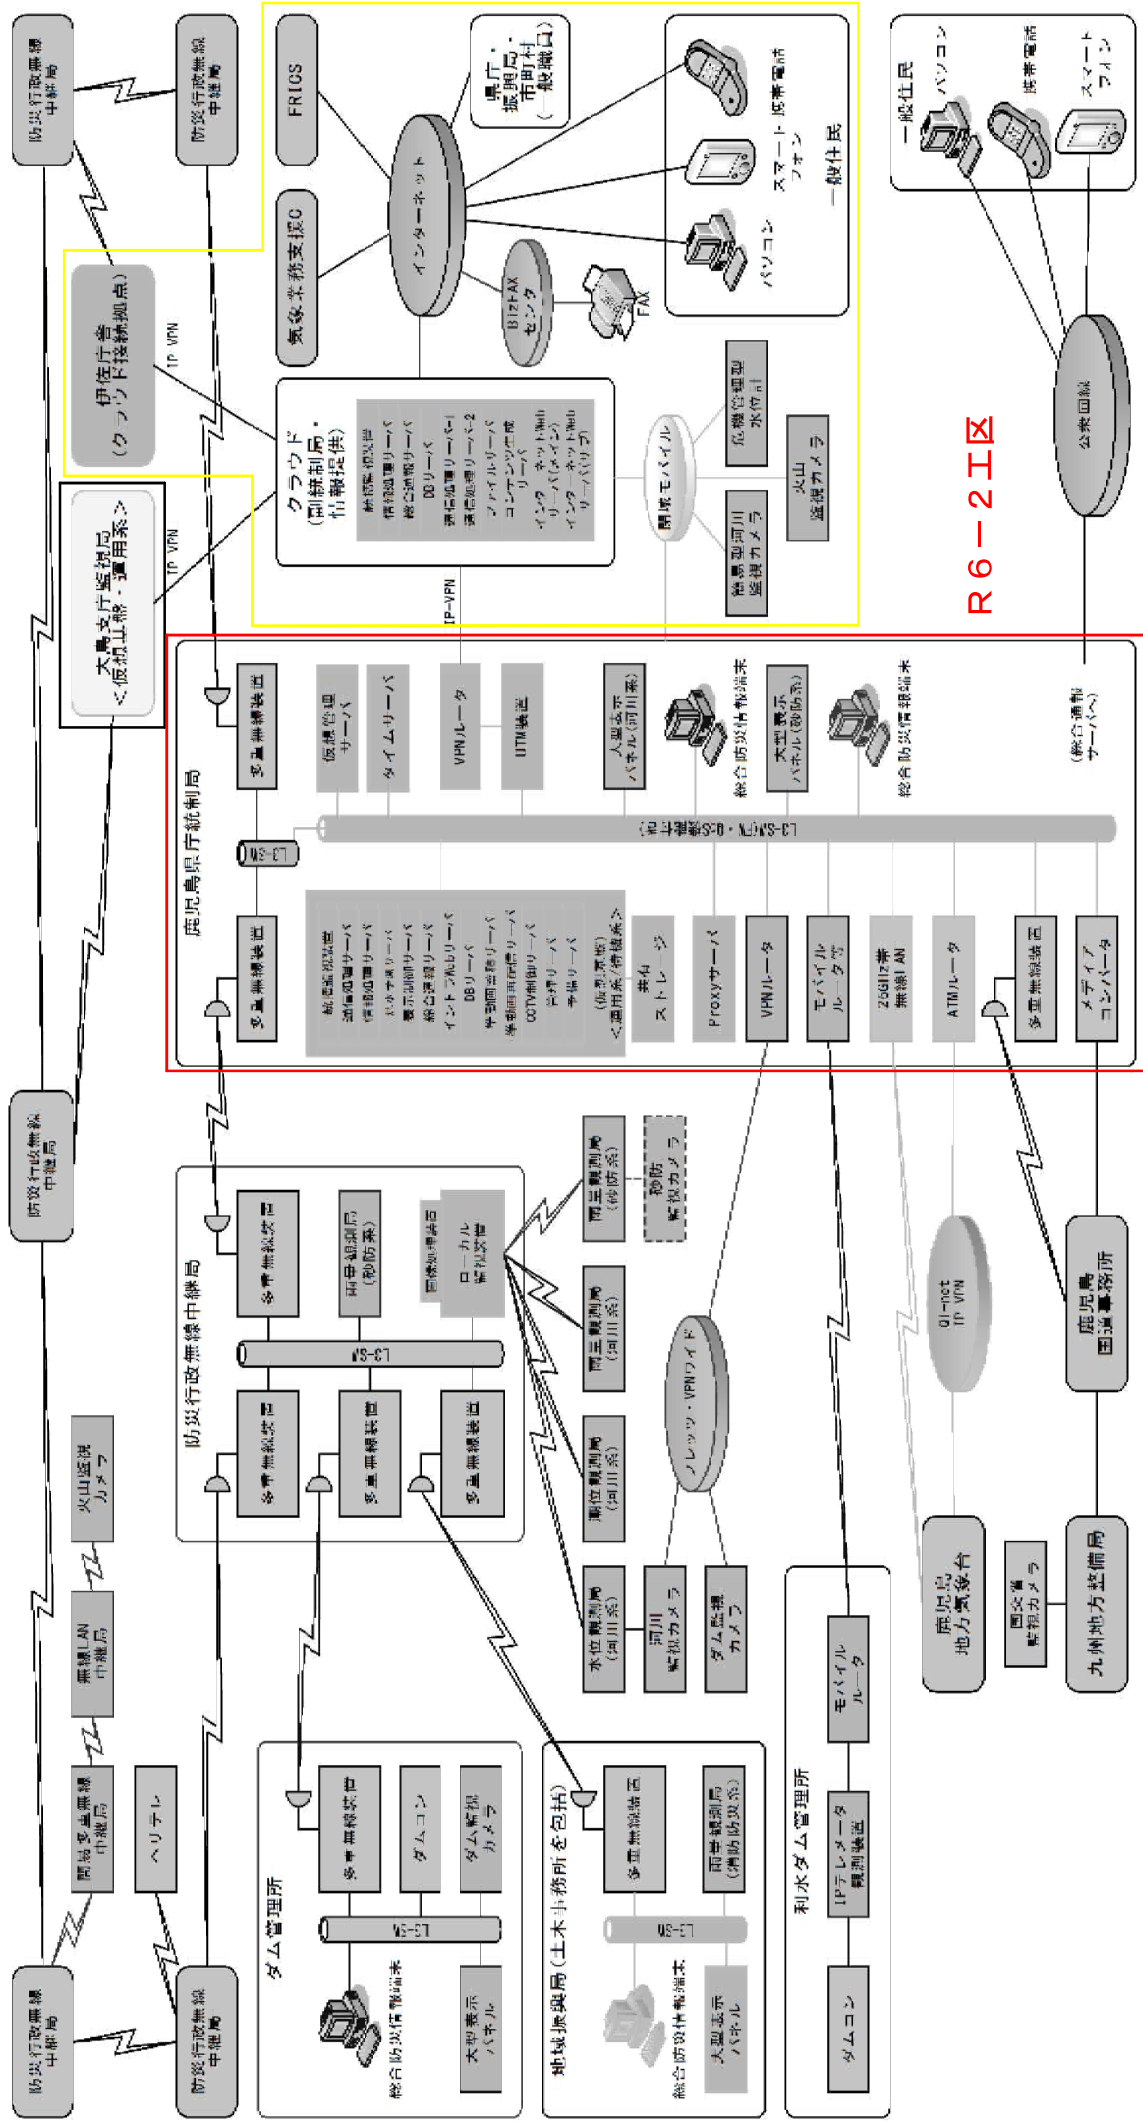

设施实施

工事名	総合基盤防犯(情報基盤総合整備)工事 (RC-2工区)
工事場所	鹿児島市鴨池新町地内(鹿児島県庁)
図面種類	システム全体構成概念図
縮尺	1/25
図面番号	* / *
図面番号	全 1 葉 第 1 号