

図 61：北側立面図 1/50



図 63：東西軸断面図 1/50



図 67：敷地内の庭の様子

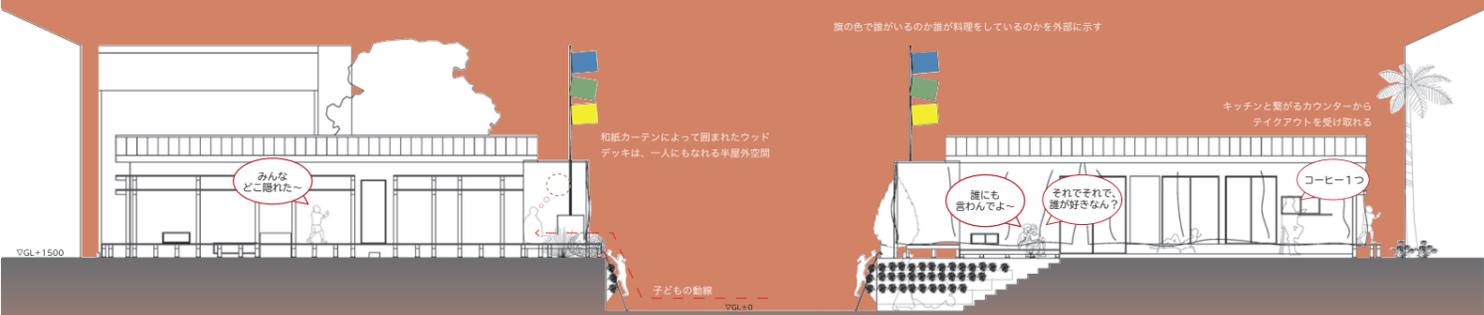


図 64：東側立面図 1/50

図 65：西側立面図 1/50



図 68：建物内観イメージ



図 66：南北軸断面図 1/50

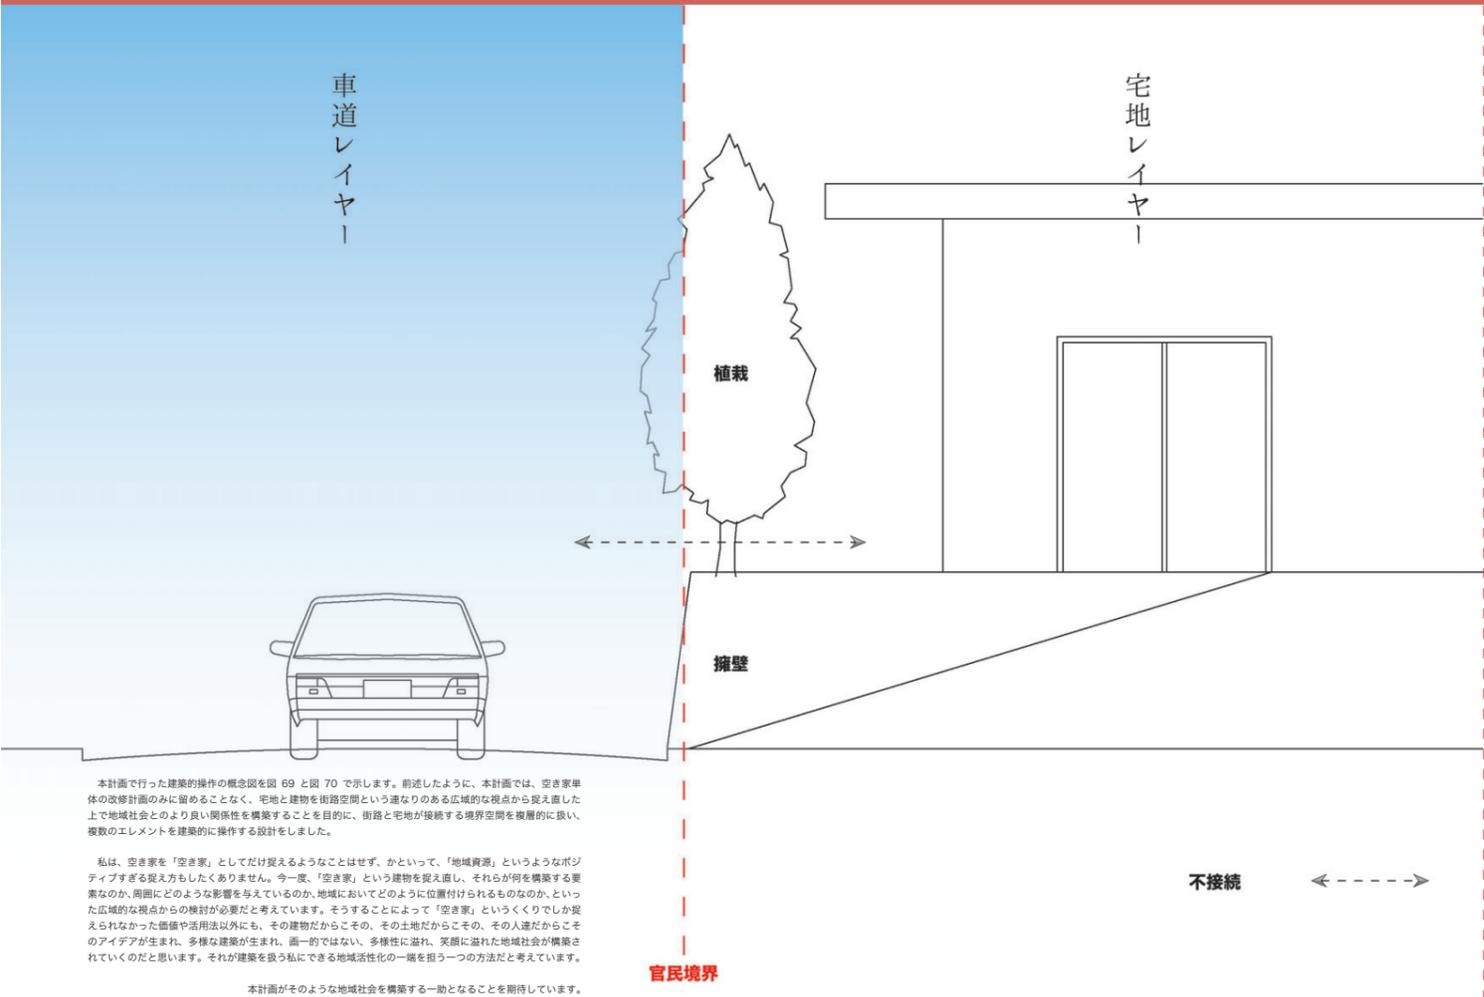


図 69：既存の街路と宅地が接続する空間における各領域を横断するエレメントの操作 1/30

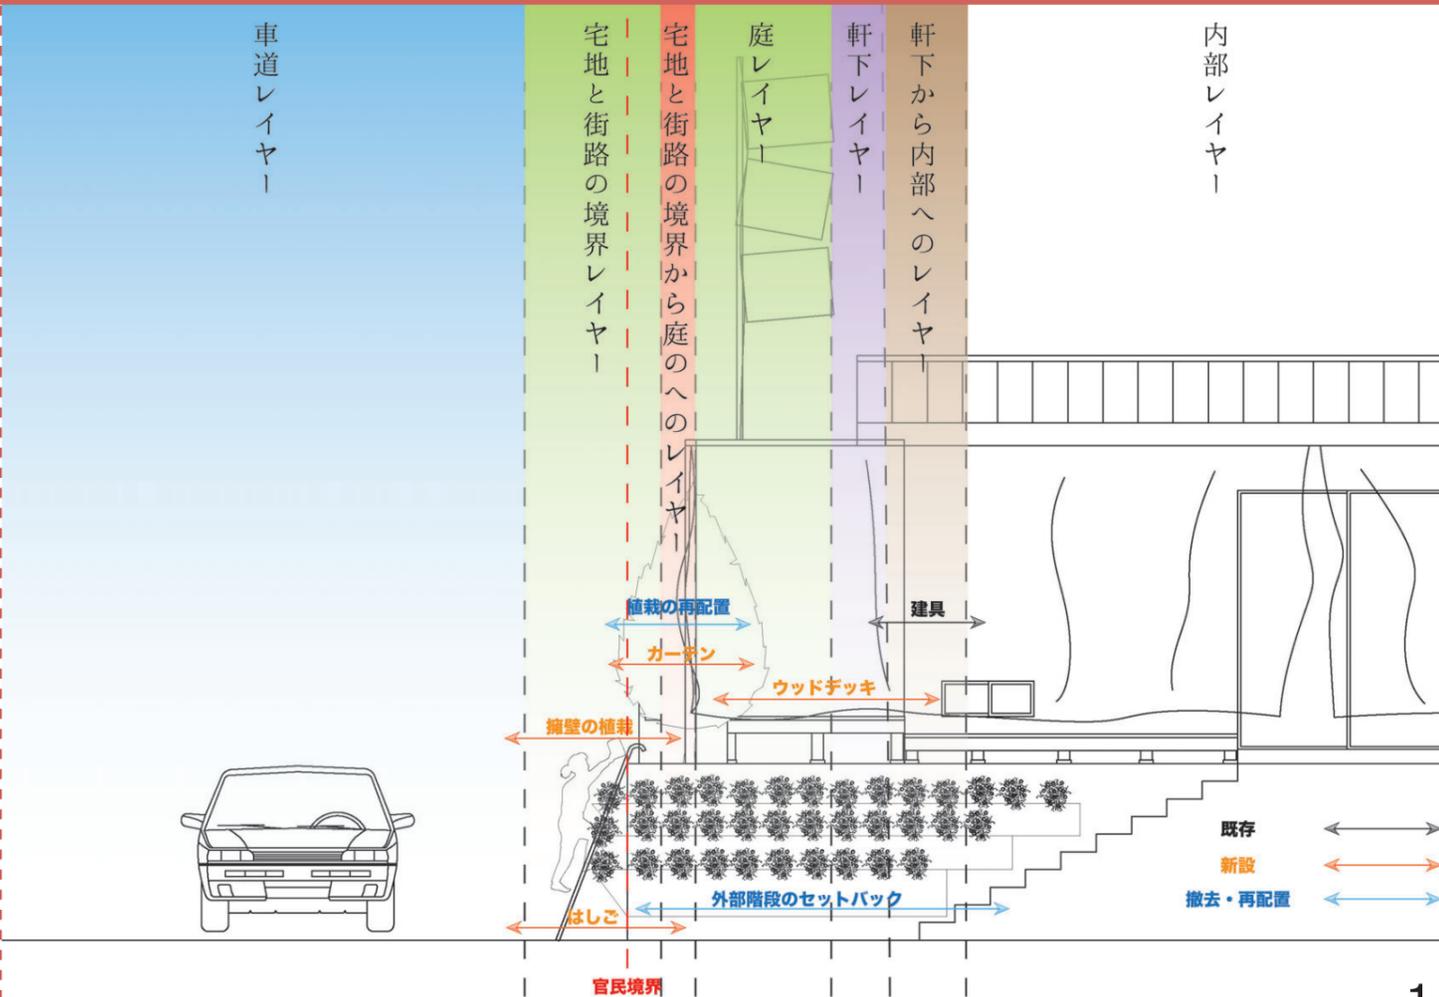


図 70：街路と宅地が接続する空間における各領域を横断するエレメントの操作 1/30