

登記年月日：平成6年9月26日

これは図面に記録されている内容を証明した書面である。
令和7年8月12日
鹿児島地方法律局

登記官

佐久間桂二



180524


昭・6年9月26日登記

前 ↓ 後・新

地番 3, 3-1

地積測量図

土地の所在 鹿児島市本港新町 (1/3)

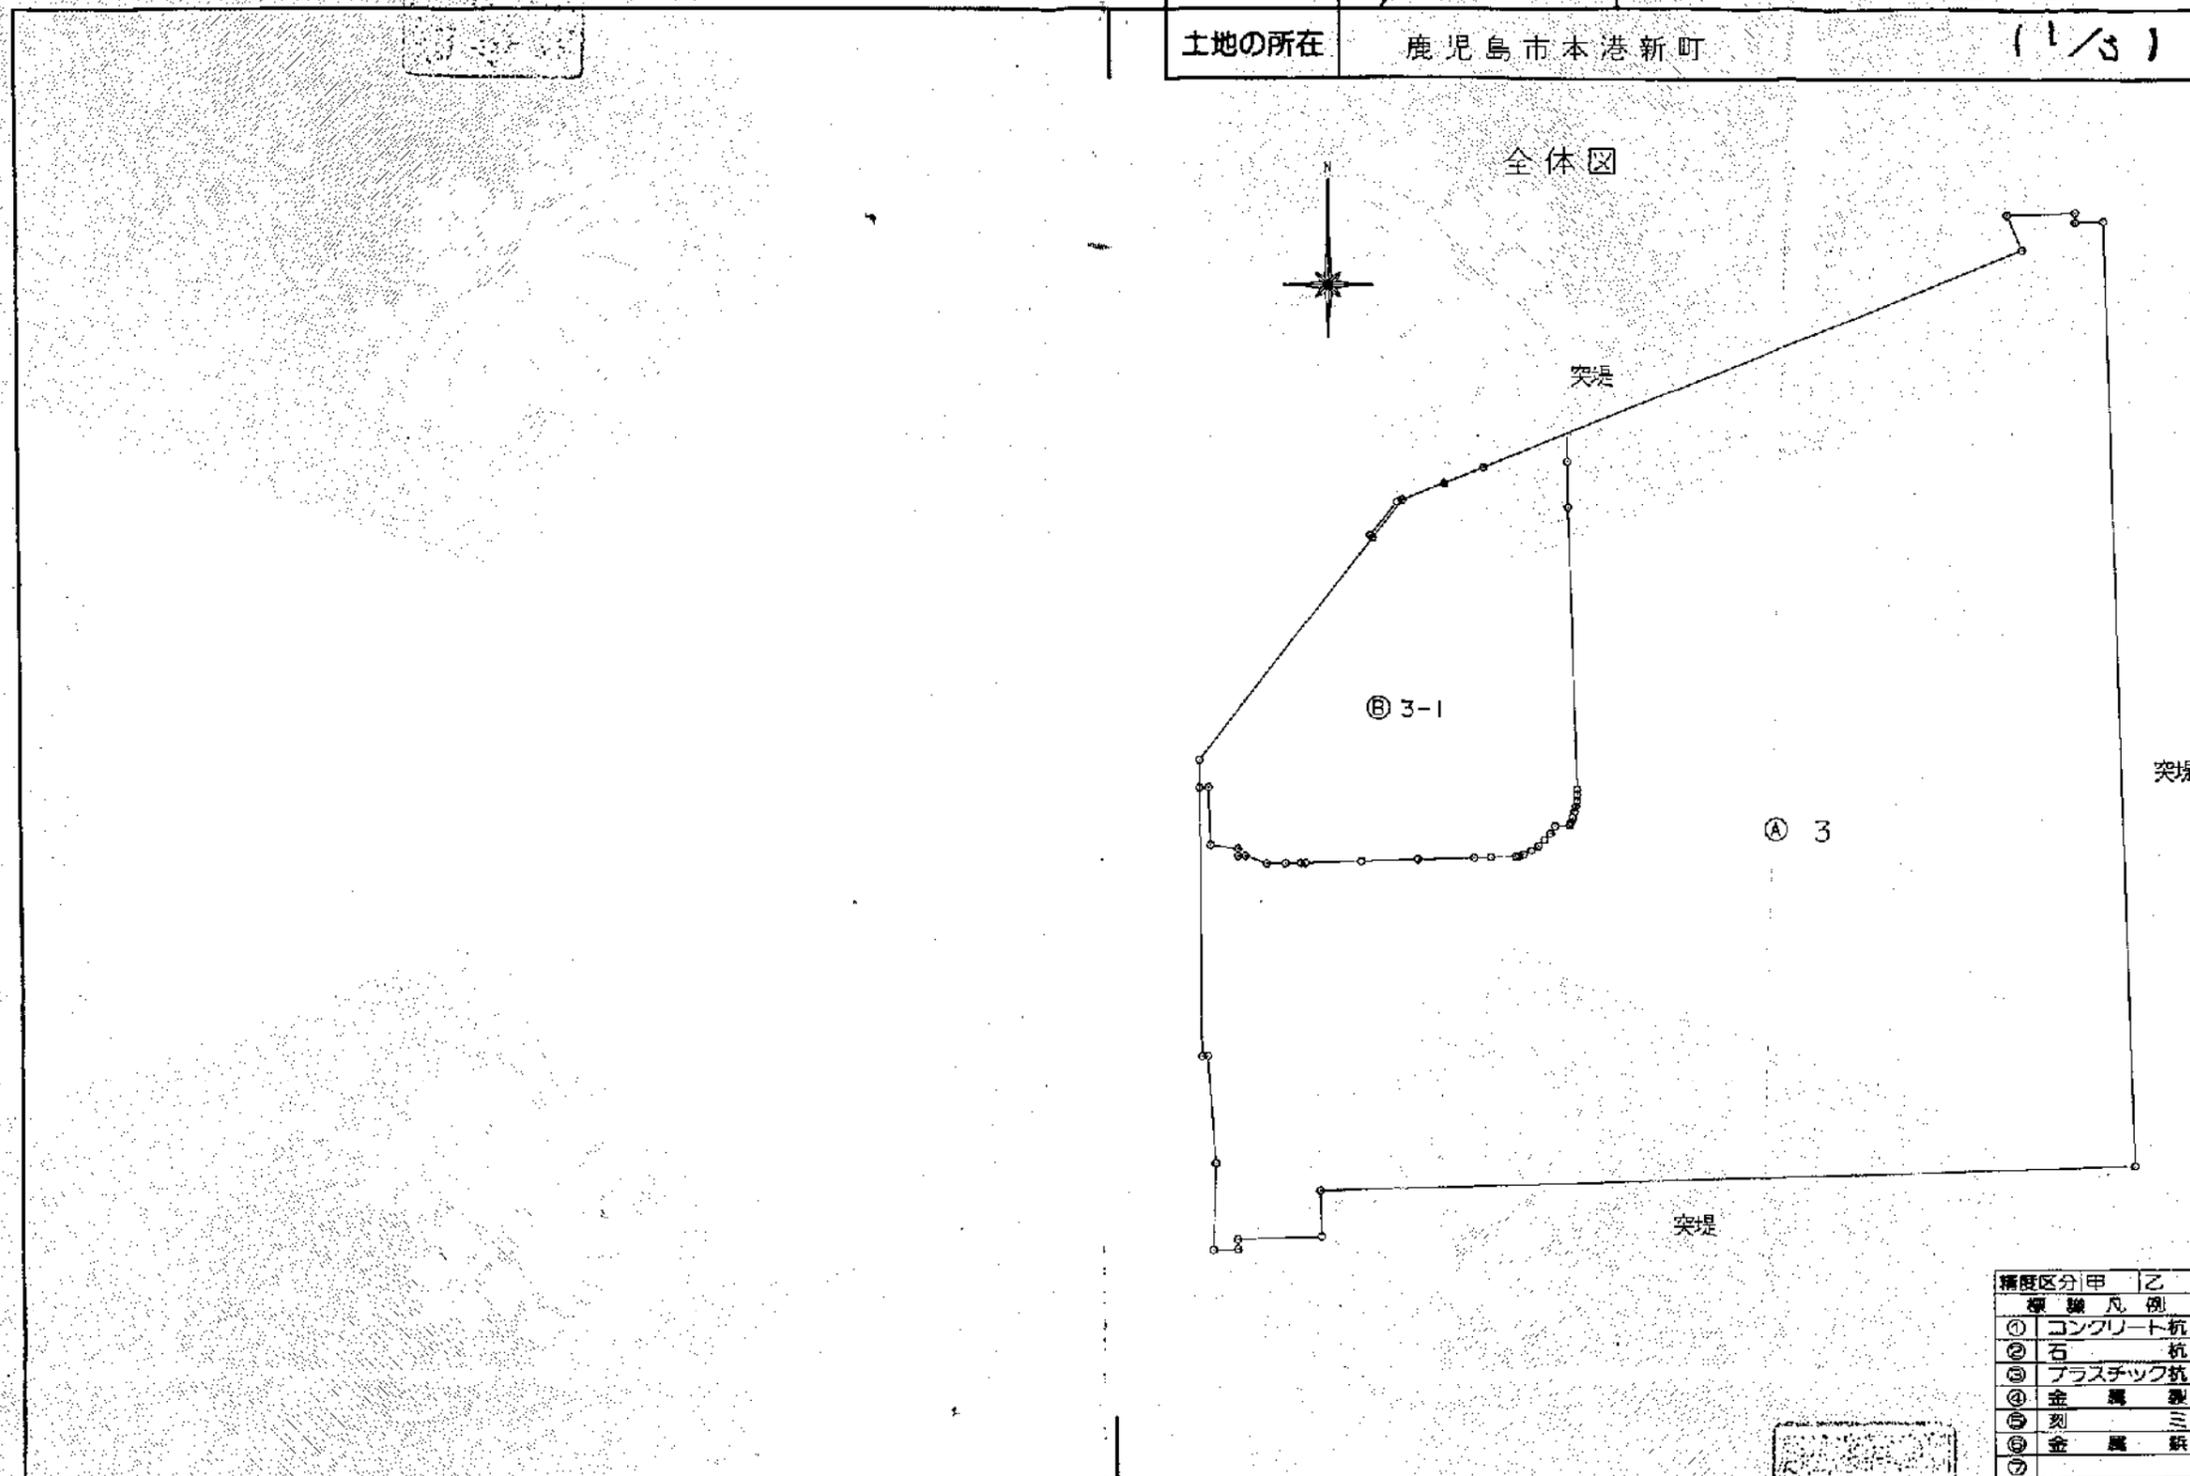

精度区分	甲	乙
①	コンクリート杭	
②	石杭	
③	プラスチック杭	
④	金属製	
⑤	刻	三
⑥	金属製	鉄
⑦		

作製者 鹿児島港湾事務所
技術主査 杉山 充男 (平成 6年 9月 20日作製)

申請人 鹿児島県知事 土屋 佳照 縮尺 1/2500

登記年月日：平成6年9月26日

令和7年8月12日
これは図面に記録されている内容を証明した書面である。
鹿児島地方事務所

登記官








佐久間桂一



180525



前	後・新
地番	3-1
土地の所在	鹿児島市本港新町 (2/3)

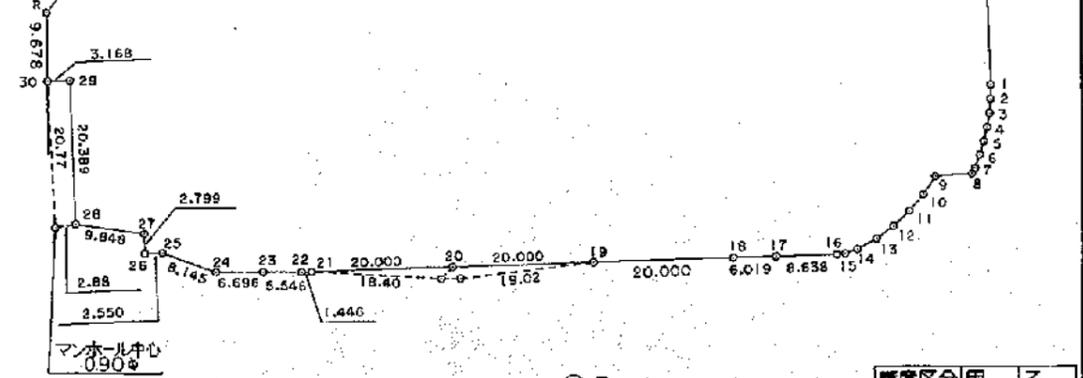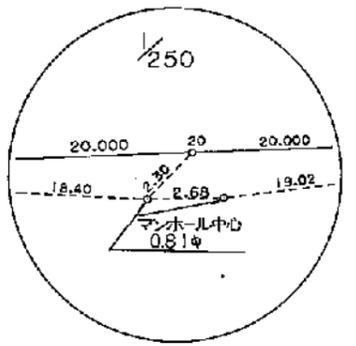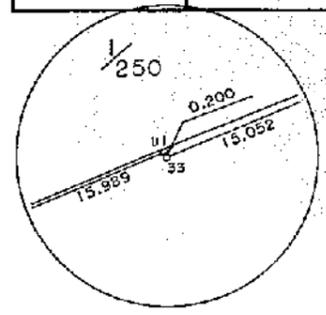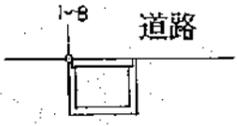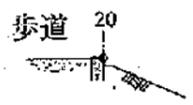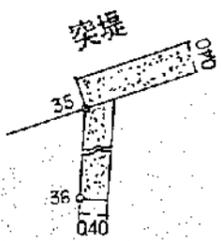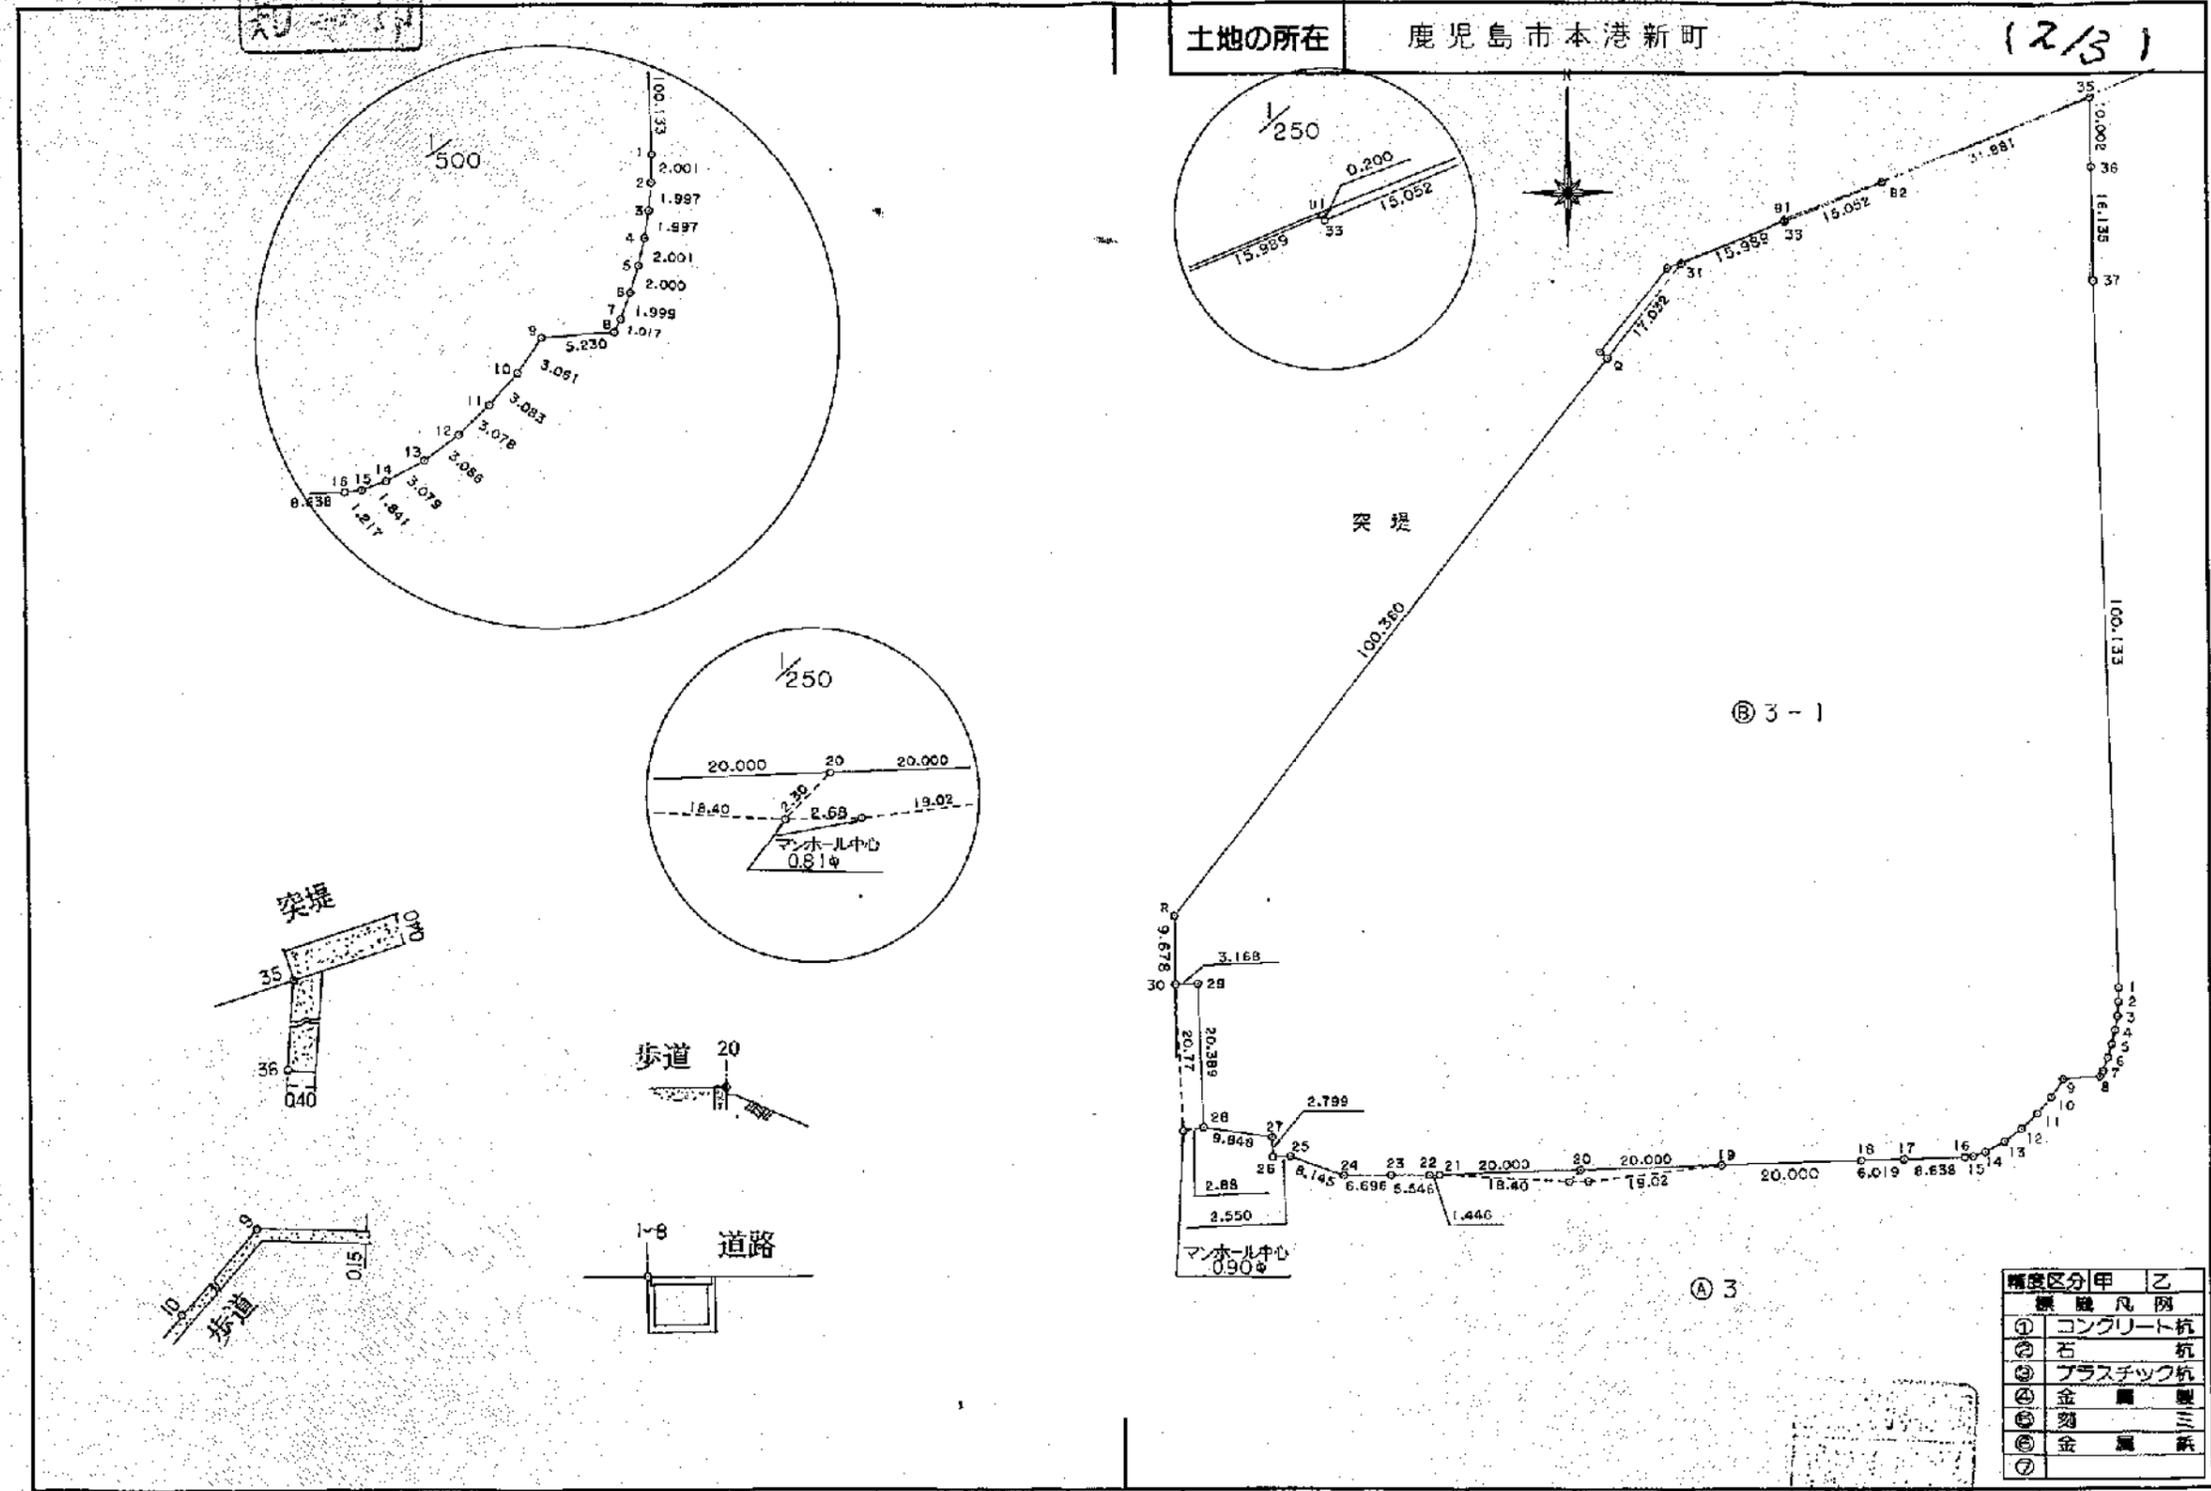

精度区分	甲	乙
①	コンクリート杭	
②	石杭	
③	プラスチック杭	
④	金属製	
⑤	鋼	三
⑥	金属製	鉄
⑦		

作製者	鹿児島港湾事務所 技術主査 杉山 充男 (平成 6年 9月 20日作製)	申請人	鹿児島県知事 土屋 佳照	縮尺	1/1000
-----	---	-----	--------------	----	--------


これは図面に記録されている内容を証明した書面である。
令和7年8月12日
鹿児島地方務局

登記官

佐久間桂一



180526

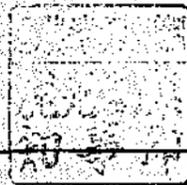

前	後・新	
地番	3-1	地積測量図
土地の所在	鹿児島市本港新町	(13/31)

地番	測点名	X座標	Y座標	Y _{n+1} -Y _n	X _n ·(Y _{n+1} -Y _n -1)
35		-155870.4922	-41040.3534	29.7091	-4630772.03981902
36		-155880.4940	-41040.2331	0.3485	-54324.35215900
37		-155896.6281	-41040.0049	3.2390	-504949.17841590
1		-155996.7168	-41036.9941	2.9561	-461141.89453248
2		-155998.7179	-41037.0488	-0.2368	36940.49639872
3		-156000.7067	-41037.2309	-0.5056	78873.95730752
4		-156002.6779	-41037.5544	-0.7971	124349.73455409
5		-156004.6228	-41038.0280	-1.0554	164647.27890312
6		-156006.5373	-41038.6098	-1.2954	202090.86841842
7		-156008.4048	-41039.3234	-1.1655	181827.79579440
8		-156009.3168	-41039.7753	-5.6702	884604.02811936
9		-156009.6676	-41044.9936	-6.9425	1083097.11731300
10		-156012.1971	-41046.7178	-3.7406	583579.22447226
11		-156014.5305	-41048.7342	-4.2586	664403.47958730
12		-156016.6398	-41050.9764	-4.7246	737116.21639908
13		-156018.4406	-41053.4588	-5.2090	812700.05708540
14		-156019.8717	-41056.1854	-4.4584	695598.99598728
15		-156020.4965	-41057.9172	-2.9393	458591.04536245
16		-156020.6487	-41059.1247	-9.8413	1535446.01005131
17		-156020.9299	-41067.7585	-14.6506	2285800.23559294
18		-156021.1206	-41073.7753	-26.0066	4057578.87499596
19		-156021.7542	-41093.7651	-39.9798	6237718.52856516
20		-156022.3876	-41113.7551	-39.9799	6237759.45400924
21		-156023.0212	-41133.7450	-21.4360	3344509.48244320
22		-156023.0670	-41135.1911	-6.9927	1091022.50061090
23		-156023.1005	-41140.7377	-12.2431	1910206.42173155
24		-156023.1411	-41147.4342	-14.3470	2238464.00536170
25		-156020.3443	-41155.0847	-10.1995	1591329.50168785
26		-156020.4208	-41157.6337	-2.6329	410786.16592432
27		-156017.6223	-41157.7176	-9.8299	1533637.62544677
28		-156016.2036	-41167.4636	-10.3581	1616031.43850916
29		-155995.8229	-41168.0757	-3.7790	589508.21473910
30		-155995.9180	-41171.2426	-3.2153	501573.67514540
R		-155986.2400	-41171.2910	61.9796	-9667964.76070400
Q		-155907.3440	-41109.2630	72.5548	-11311826.16245120
31		-155893.9543	-41098.7362	25.3513	-3952114.40364559
B1		-155887.9622	-41083.9117	14.8983	-2322465.62724426
33		-155888.1481	-41083.8379	13.9695	-2177679.48488295
B2		-155882.3624	-41069.9422	43.4845	-6778466.58778280
				倍面積	28087.93887976
				面積	14043.969439880
				地積	14043.96 m ²

地番	3
公積	89532.367583
合計面積	14043.969439880
残地	75488.398143120
地積	75488.39 m ²

精度区分	甲	乙
標識凡例		
①	コンクリート杭	杭
②	石	杭
③	プラスチック杭	杭
④	金属製	杭
⑤	鋳鉄	杭
⑥	金属製	杭
⑦		杭



作製者	鹿児島港湾事務所 主地家屋調査士 技術主査 杉山 充男 (平成6年9月20日作製)	申請人	鹿児島県知事 土屋佳照	縮尺	1/
-----	---	-----	-------------	----	----

登記年月日：平成8年12月17日

平成8年12月17日除却 昭平8年12月17日登記
180537 平成19年12月25日

前 4-1 後 4-1

地番	4-5, 4-1	地積測量図
土地の所在	鹿児島市本港新町	

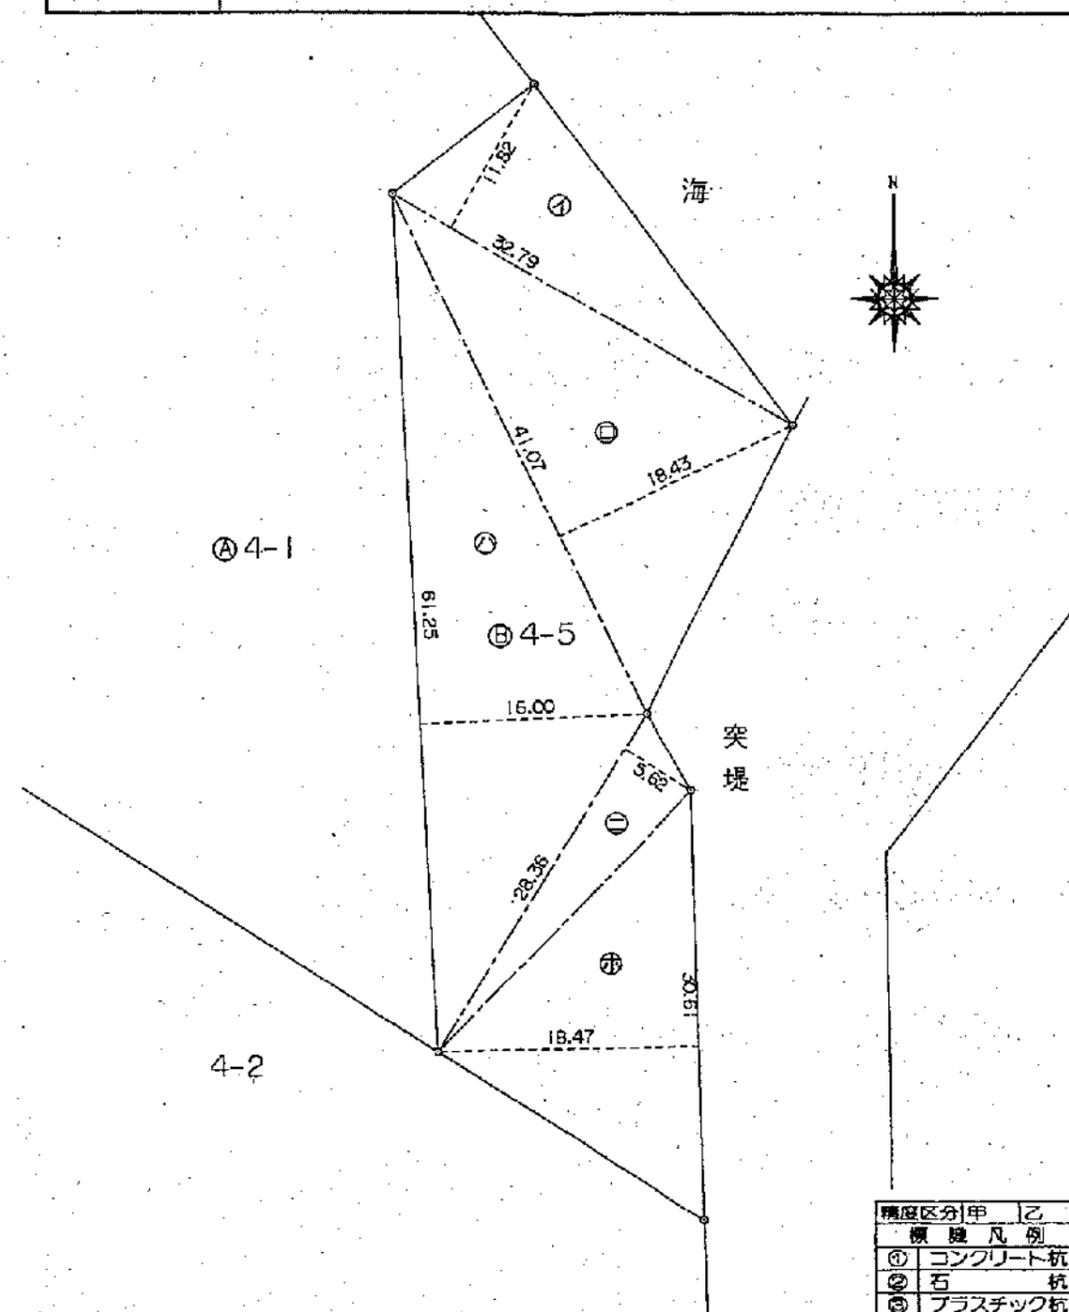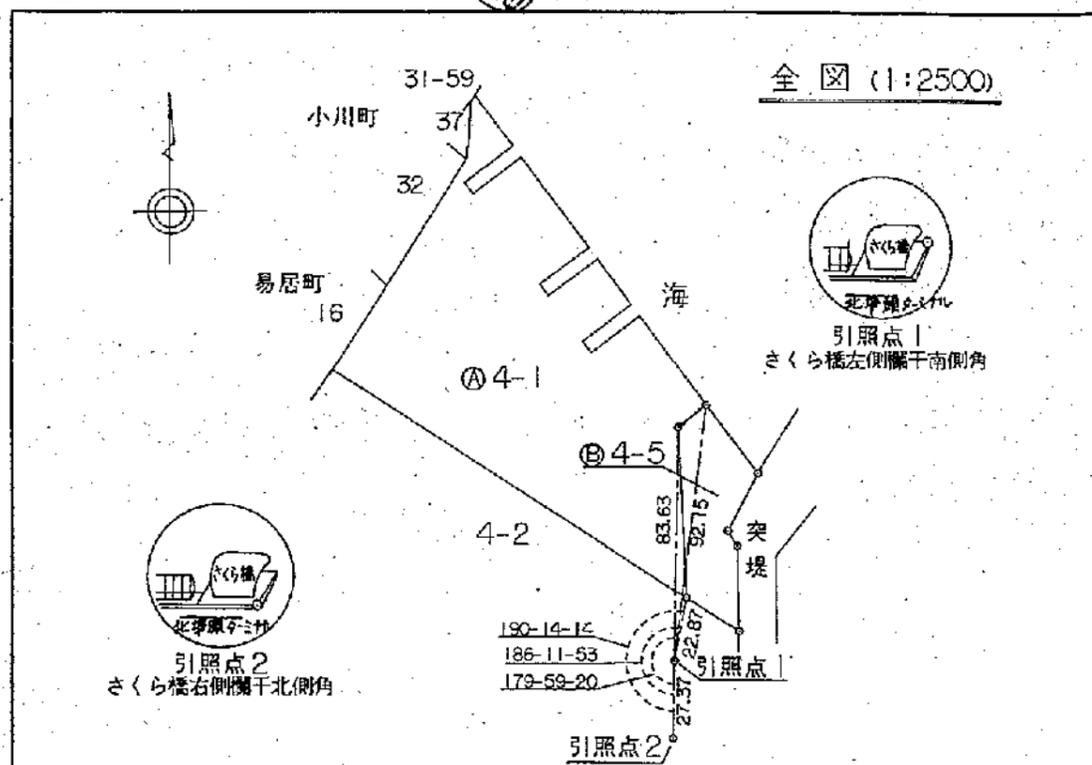

地番	符号	底辺	高さ	倍面積
④4-5	イ	32.79	11.82	387.5778
	ロ	41.07	18.43	756.9201
	ハ	61.25	16.00	980.0000
	ニ	28.36	5.62	159.3832
	ホ	30.61	18.47	565.3667
			倍面積	2849.2478
			面積	1424.62390
			地積	1424.62 m ²
			坪数	430.94

地番	符号	面積
④4-1		1847.521747
合計面積		1424.62390
残地		0422.897847
地積		0422.89 m ²
坪数		3152.92

精度区分	甲	乙
①	コンクリート杭	
②	石杭	
③	プラスチック杭	
④	金 属 杭	
⑤	刻 金 杭	
⑥	金 属 釘	

作製者 鹿児島市本港新町45番9号 土地家屋調査士 川村 幸 (平成8年10月31日作製)

申請人 鹿児島県知事 須賀 龍

縮尺 1/500

令和7年12月26日
鹿児島県地方事務局
これは図面に記録されている内容を証明した書面である。

登記官

佐久間桂一



これは図面に記録されている内容を証明した書面である。
令和7年8月12日
鹿児島地方務局

登記官

佐久間桂二




180539

平成8年12月17日除却
昭和8年12月17日登記
平成19年12月25日除却

前 4-2 後 4-2

地番	4-6, 4-2	地積測量図
土地の所在	鹿児島市本港新町	

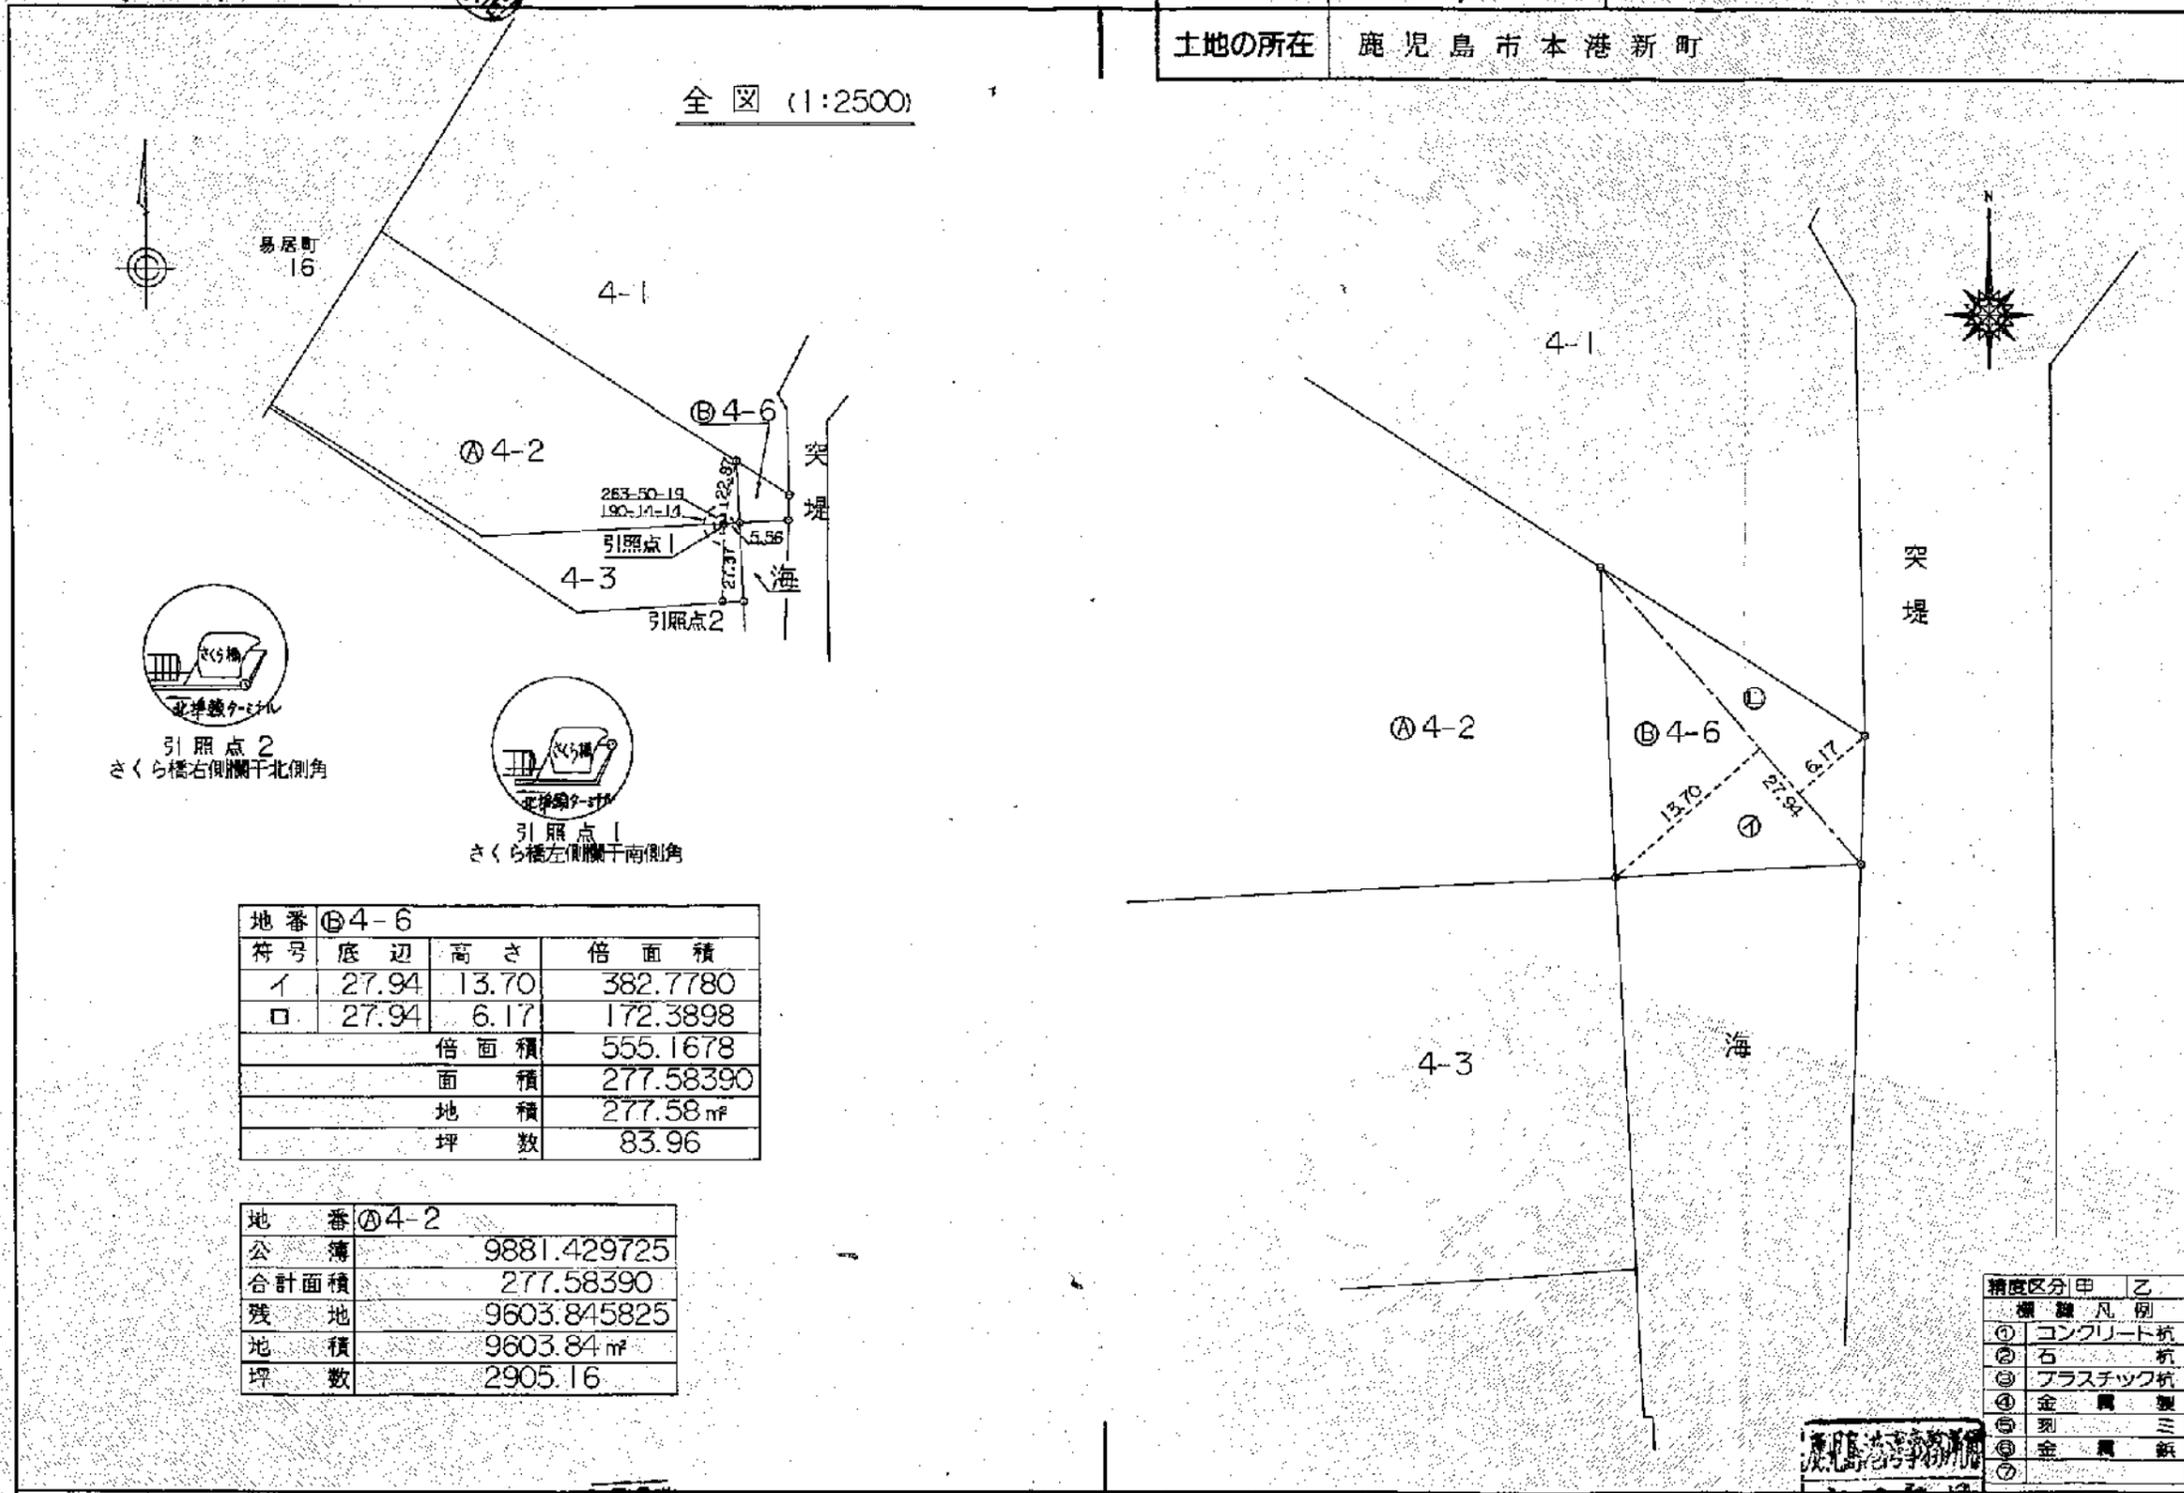

引照点2
さくら橋右側欄干北側角

引照点1
さくら橋左側欄干南側角

地番 ④4-6			
符号	底辺	高さ	倍面積
イ	27.94	13.70	382.7780
ロ	27.94	6.17	172.3898
		倍面積	555.1678
		面積	277.58390
		地積	277.58㎡
		坪数	83.96

地番 ④4-2	
公簿	9881.429725
合計面積	277.58390
残地	9603.845825
地積	9603.84㎡
坪数	2905.16

精度区分	甲	乙
標識凡例		
①	コンクリート杭	
②	石杭	
③	プラスチック杭	
④	金剛製	
⑤	列三	
⑥	金剛製	
⑦	金剛製	

作製者 鹿児島市真砂本町45番9
土地家屋調査士 川村 幸三 (平成8年10月31日作製)

申請人 鹿児島県知事 須賀 龍郎
鹿児島県知事 須賀 龍郎 1/500

これは図面に記録されている内容を証明した書面である。
令和7年8月12日
鹿児島地方務局

登記官

佐久間桂二



180550 昭₁₁年12月15日登記

前 4-3 後・新


地番 4-13, 4-3

地積測量図 ①/②


土地の所在 鹿児島市本港新町



拡大図 S=1:100

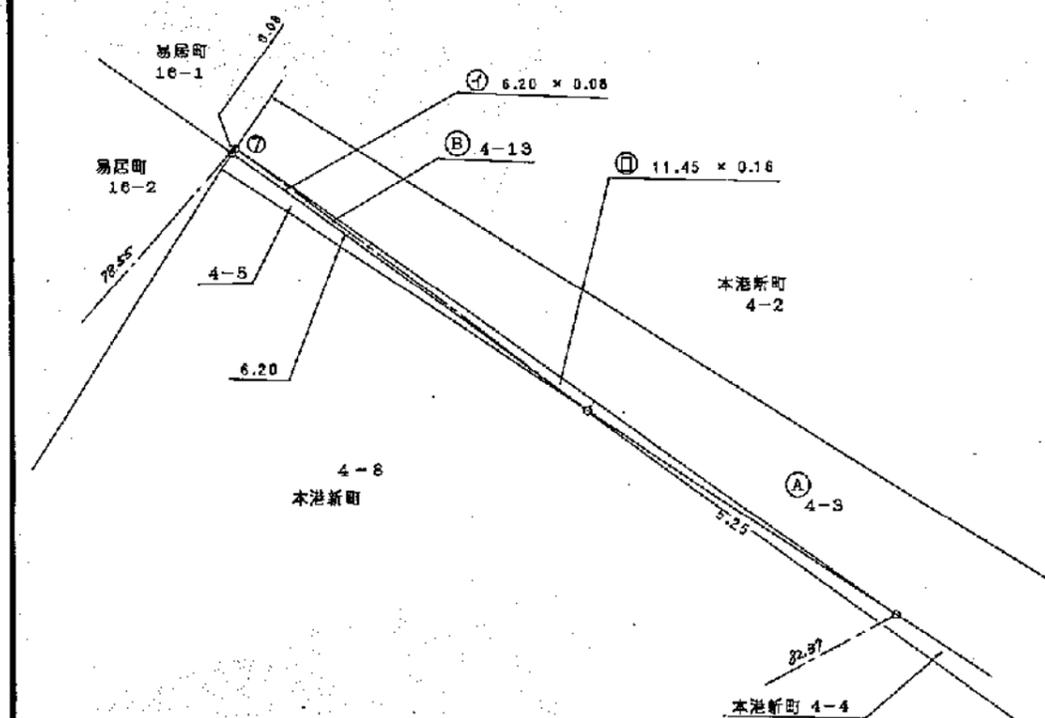

拡大図 S=1:500

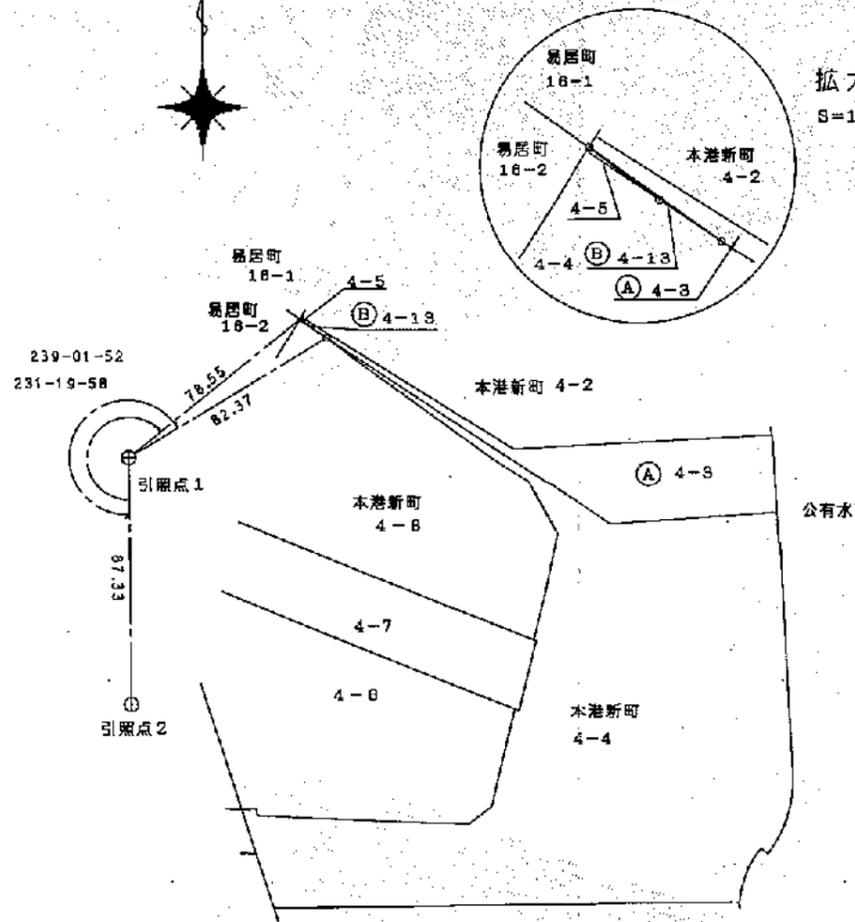

精度区分	甲	乙
①	コンクリート杭	
②	石杭	
③	プラスチック杭	
④	金属製	
⑤	木杭	
⑥	金属プレート	

引照点1, 2は歩道上に存するマンホール (φ0.85中心)

作製者 鹿児島市真砂本町45番9号 土地家屋調査士 川村幸男 (平成11年12月10日作製)

申請人 鹿児島県知事 須賀龍郎 縮尺 1/2500

これは図面に記録されている内容を証明した書面である。
令和7年8月12日 鹿兒島地方務局

登記官

佐久間桂二



180551

前 後・新

地番	4-13
----	------

地積測量図 ②

土地の所在	鹿兒島市本港新町
-------	----------



②	地番	4-13		
	符号	底辺	高さ	倍面積
	Δイ	6.20	0.08	0.4960
	Δロ	11.45	0.16	1.8320
		倍面積		2.3280
		面積		1.16400
		地積		1.16㎡

①	地番	4-3		
	公積	2440.973178140		
	合計面積	1.16400		
	残地	2439.809178140		
	地積	2439.80㎡		

	地番	地積
①	4-3	2439.80㎡
②	4-13	1.16㎡

精度区分	甲	乙
標識凡例		
①	コンクリート杭	
②	石杭	
③	プラスチック杭	
④	金属製	
⑤	刺ミ	
⑥	木杭	
⑦		
⑧		

作製者	鹿兒島市本港新町4-5番3号 土地家屋調査士 川村 幸男 (平成 11 年 12 月 10 日作製)
-----	--

申請人	鹿兒島県知事 須賀 龍郎 縮尺 1/
-----	-----------------------

(1) 平成23年1月28日
平成23年1月25日 4番13は4番5に合筆

これは図面に記録されている内容を証明した書面である。
令和7年8月12日
鹿児島地方務局

登記官

佐久間柱二

180540 昭・平10年2月26日登記

前 4-4 後・新

地番 4-6, 7, 8, 9, 4-4

地積測量図 1/5

土地の所在 鹿児島市本港新町

符号	底辺	高さ	倍面積
ツ	13.28	6.16	81.8048
チ	13.28	5.91	78.4848
ナ	8.46	5.06	42.8076
ラ	8.46	2.29	19.3734
△	6.83	1.88	12.8404
ワ	2.66	0.47	1.2502
イ	11.19	2.54	28.4226
ノ	21.58	0.37	7.9846
オ	10.40	0.60	6.2400
ク	6.52	1.57	10.2364
倍面積			15056.1223
面積			7528.06115
地積			7528.06 m ²


地番 ④4-9			
符号	底辺	高さ	倍面積
イ	15.56	7.31	113.7436
ロ	15.56	6.10	94.9160
ハ	12.91	4.44	57.3204
ニ	23.17	5.04	116.7768
ホ	23.17	4.72	109.3624
ヘ	5.18	0.73	3.7814
ト	7.12	2.05	14.5960
チ	6.38	1.07	6.8266
リ	10.16	1.10	11.1760
ヌ	10.20	3.84	39.1680
ル	11.45	4.34	49.6930
ヲ	9.72	4.22	41.0184
ワ	21.79	2.45	53.3855
カ	44.98	1.60	71.9680
コ	45.02	2.79	125.6058
倍面積			909.3379
面積			454.66895
地積			454.66 m ²

地番 ④4-4	
公積	32639.11910
合計面積	16965.80290
残地	15673.31620
地積	15673.31 m ²

地番 ④4-6			
符号	底辺	高さ	倍面積
イ	111.75	33.21	3711.2175
ロ	111.83	35.39	3957.6637
ハ	111.83	8.98	1004.2334
ニ	107.02	30.13	3224.5126
ホ	75.15	2.21	166.0815
ヘ	48.63	2.42	117.6846
ト	47.50	2.75	130.6250
チ	2.86	0.38	1.0868
倍面積			12313.1051
面積			6156.55255
地積			6156.55 m ²

地番 ④4-7			
符号	底辺	高さ	倍面積
イ	112.23	15.41	1729.4643
ロ	111.19	0.86	95.6234
ハ	111.54	8.78	979.3212
ニ	111.59	25.00	2789.7500
ホ	25.38	1.52	38.5776
ヘ	25.38	0.80	20.3040
倍面積			5653.0405
面積			2826.52025
地積			2826.52 m ²

地番 ④4-8			
符号	底辺	高さ	倍面積
イ	112.23	18.87	2117.7801
ロ	112.74	18.94	2135.2956
ハ	112.74	18.49	2084.5626
ニ	103.61	8.05	834.0605
ホ	94.51	44.49	4204.7499
ヘ	86.91	10.07	875.1837
ト	86.91	14.76	1282.7916
チ	16.75	5.82	97.4850
リ	21.03	6.39	134.3817
ヌ	21.03	6.37	133.9611
ル	13.60	3.76	51.1360
ヲ	4.77	0.83	3.9591
ワ	14.63	1.00	14.6300
カ	23.27	10.02	233.1654
コ	23.30	0.67	15.6110
ク	28.08	5.37	150.7896
ケ	34.81	9.14	318.1634
コ	12.32	6.41	78.9712

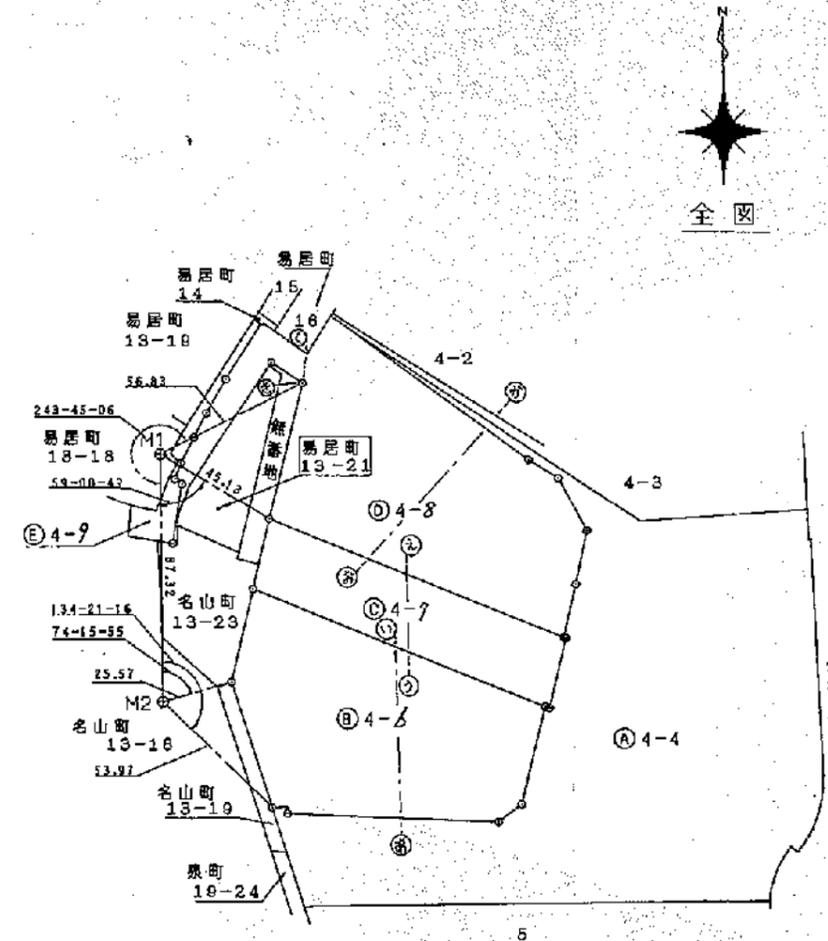

(注)
M1, M2は歩道上に存するマンホール(φ0.85 中心)
○-----は標識有り(別紙記載)

精度区分	甲	乙
標識	凡	例
①	コンクリート杭	
②	石杭	
③	プラスチック杭	
④	金属製	
⑤	鋳鉄	
⑥	金属製	
⑦		

作製者 鹿児島市真砂本町45番9号
土地家屋調査士 川村 幸男

(平成10年2月20日作製)

申請人 鹿児島県知事 須賀 龍郎

縮尺 1/2500


これは図面に記録されている内容を証明した書面である。
令和7年8月12日 鹿兒島地方務局

登記官

佐久間桂




180541

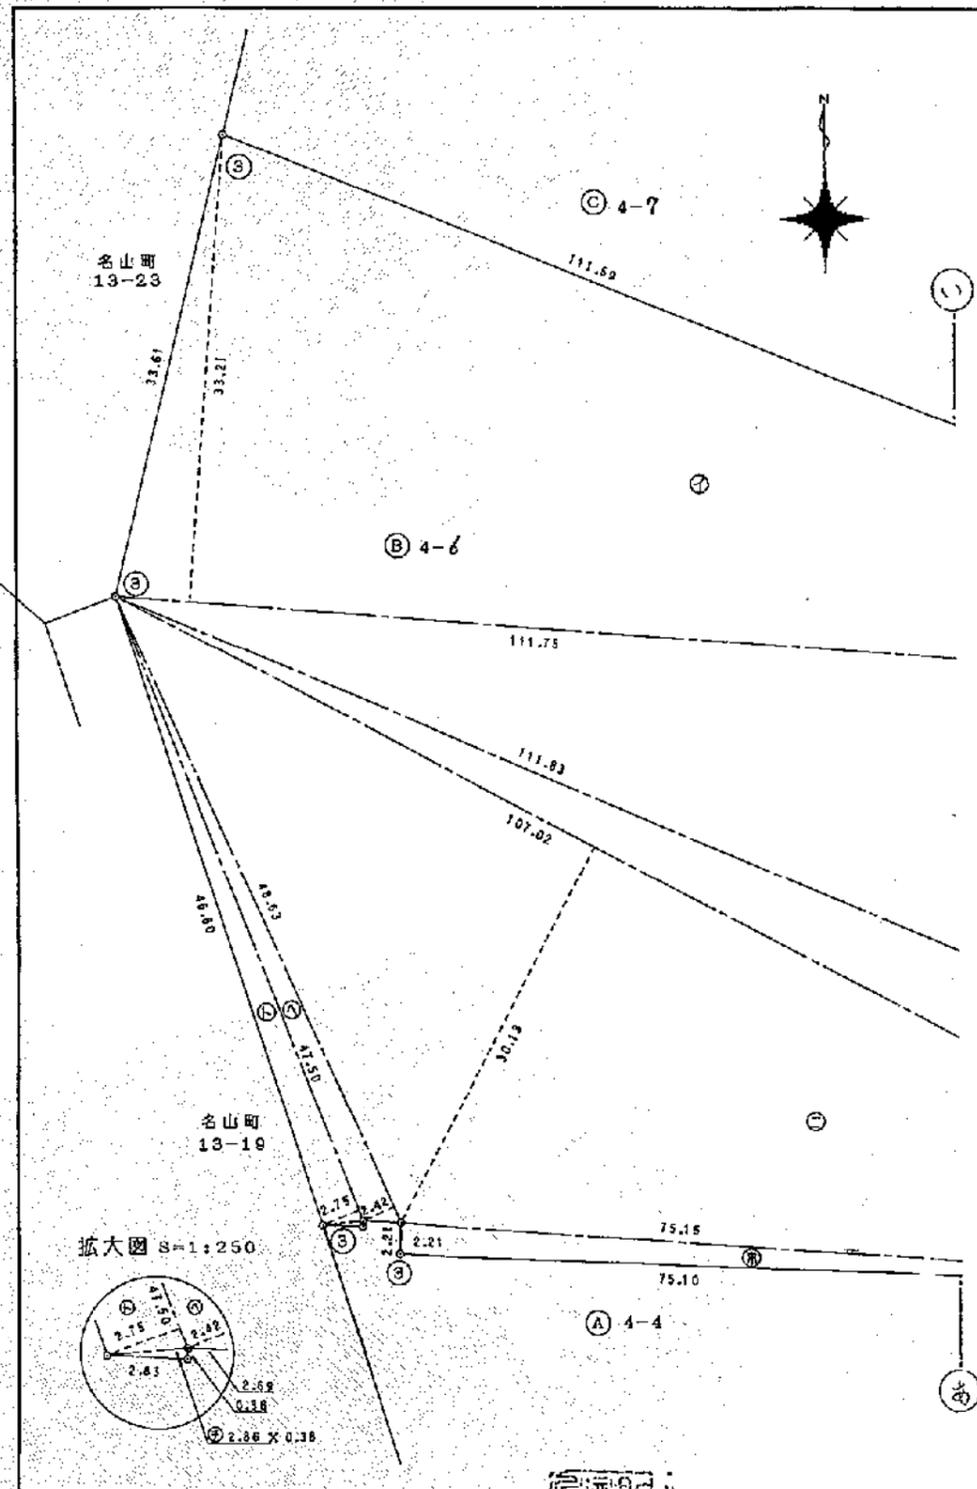

前

後・新

地番	4-6-7-8-9	地積測量図 ②/⑤
土地の所在	鹿兒島市本港新町	

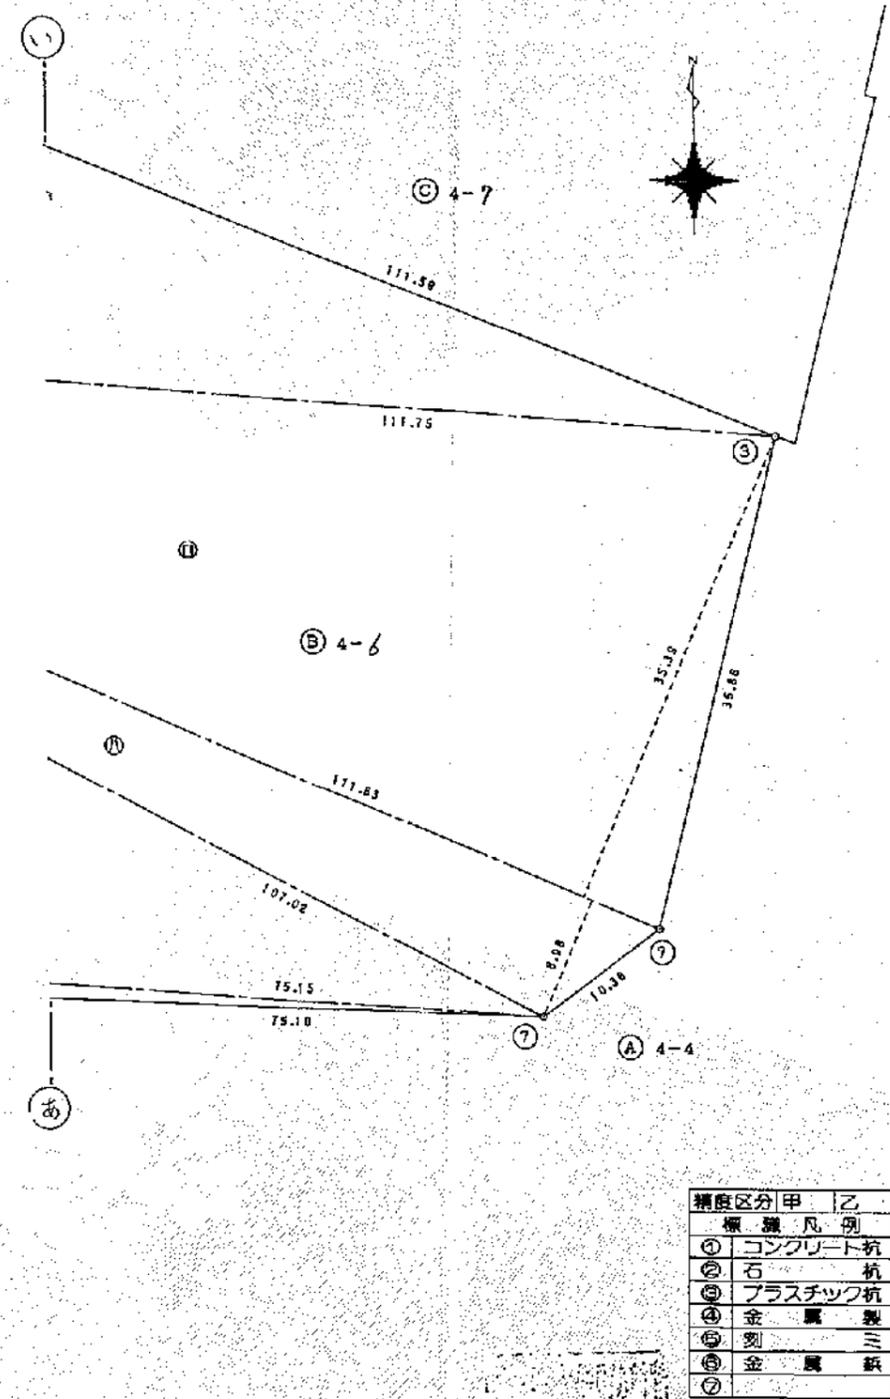

精度区分	甲	乙
標識凡例		
①	コンクリート杭	
②	石杭	
③	プラスチック杭	
④	金属製	
⑤	刻	三
⑥	金属製	鉄
⑦		

作製者 鹿兒島市真砂本町45番9号 土地家屋調査士 川村幸男 (平成10年2月20日作製)

申請人 鹿兒島県知事 須賀龍郎

縮尺 1/500

これは図面に記録されている内容を証明した書面である。
令和7年8月12日
鹿児島地方務局

登記官

佐久間桂二



180542


前

後・新

地番 4-6,-7,-8,-9

地積測量図 ③/⑤

土地の所在 鹿児島市本港新町

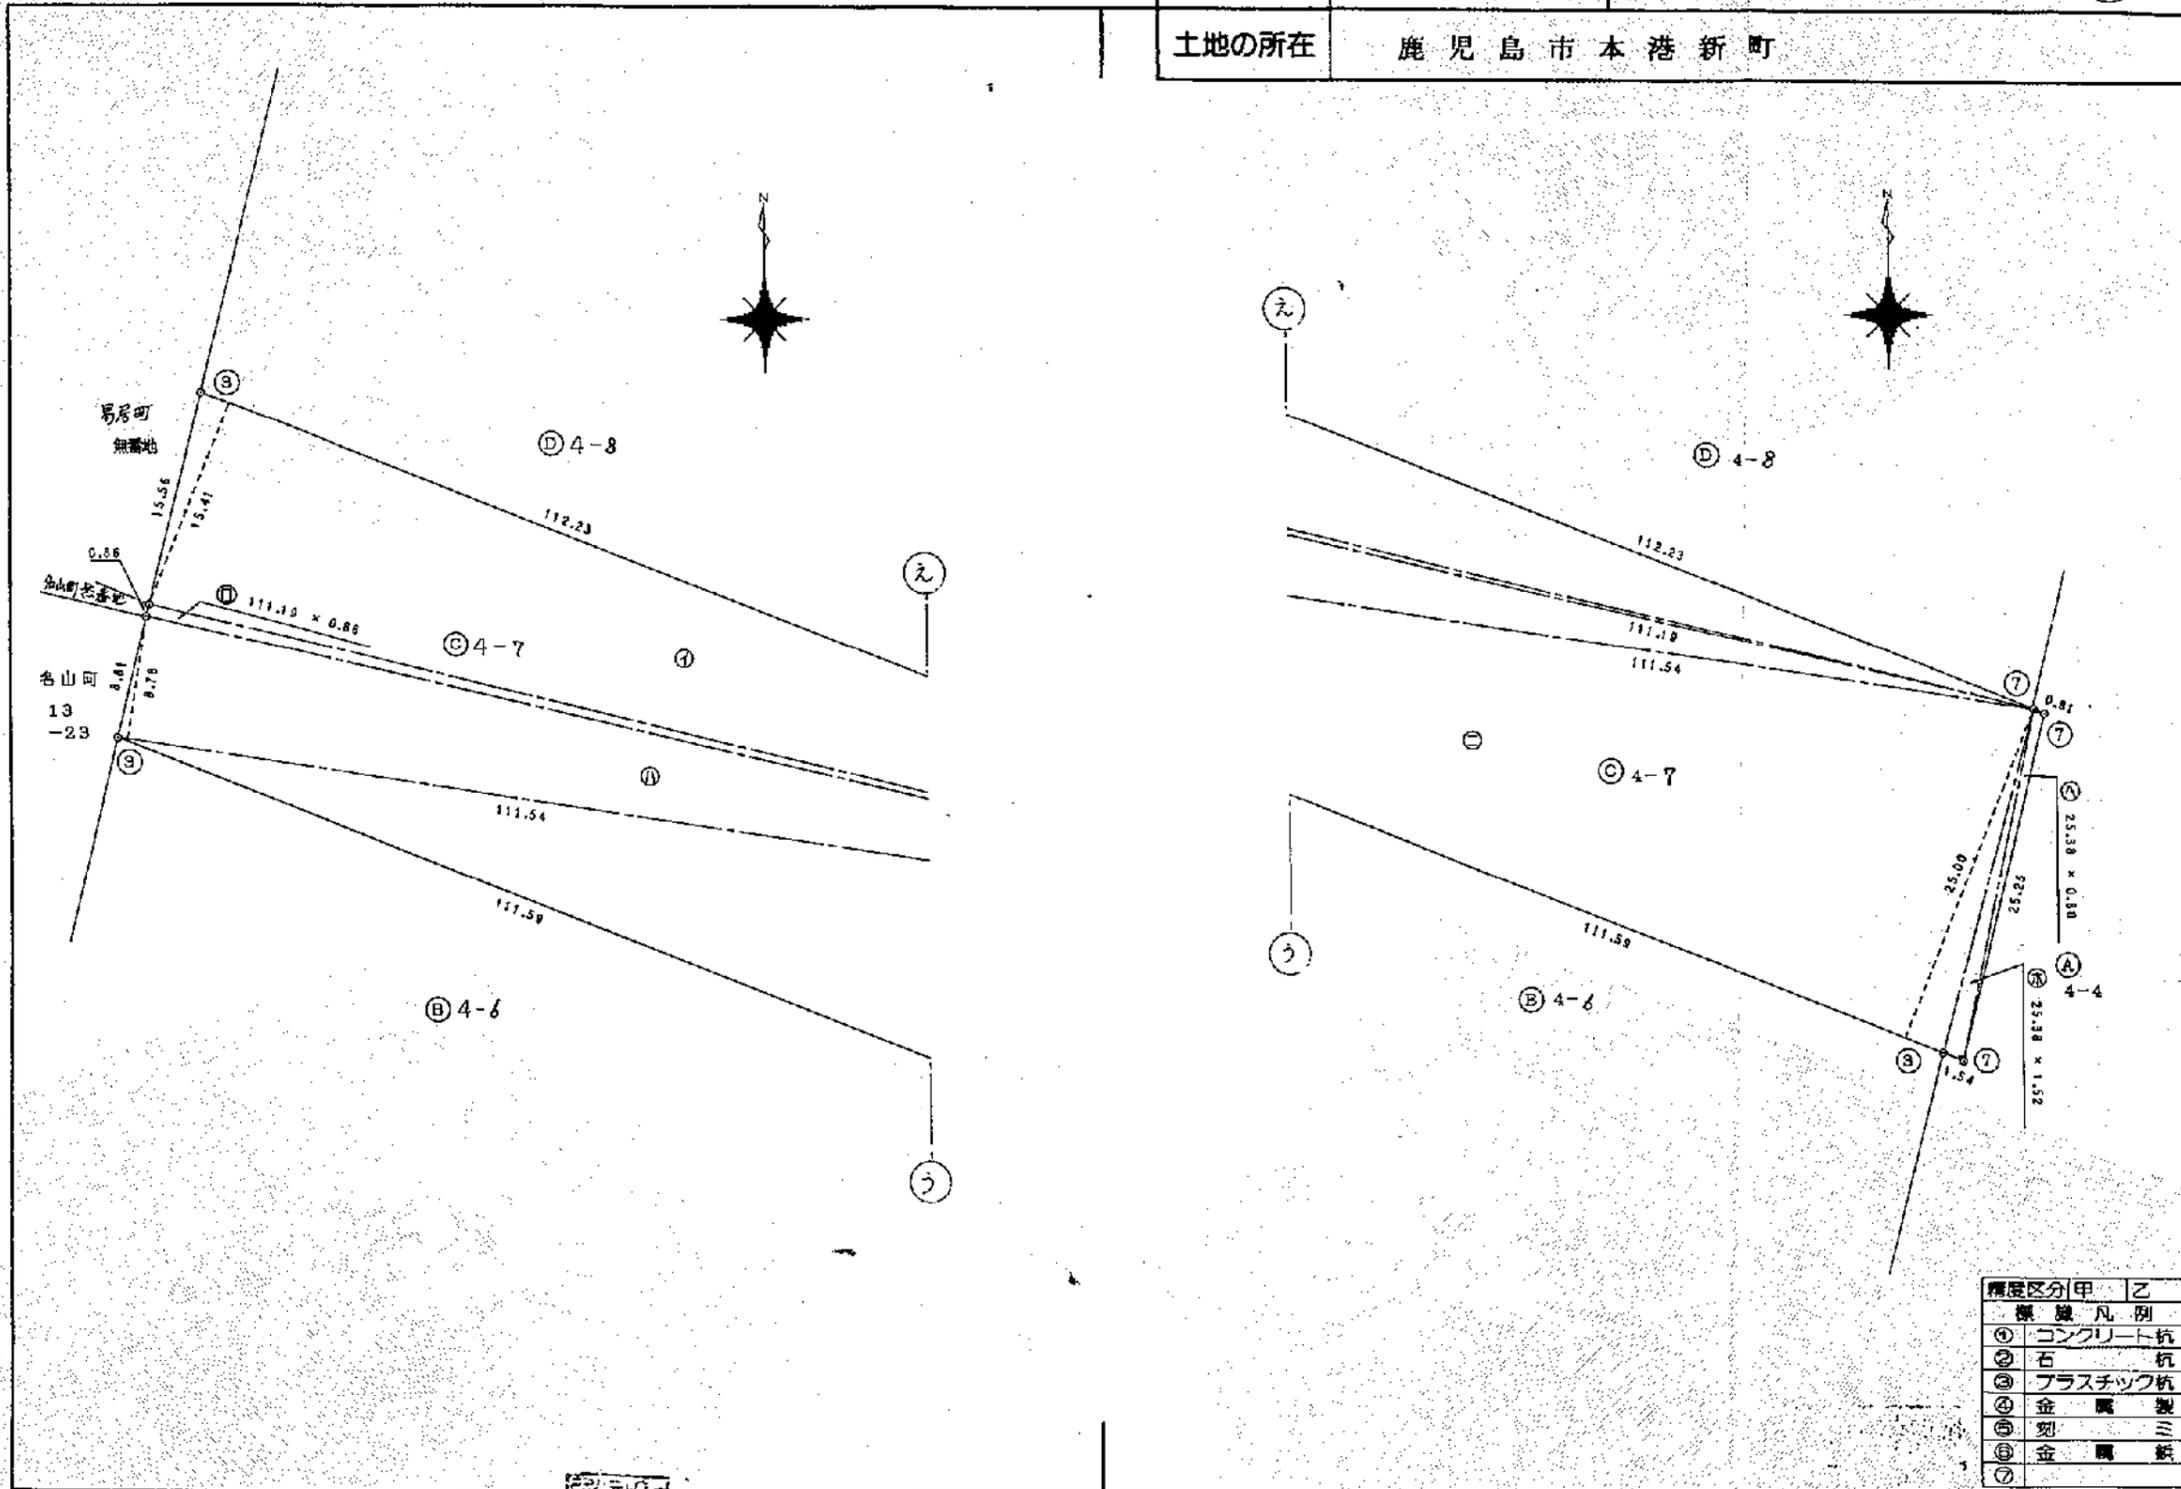

標記	凡例
①	コンクリート杭
②	石杭
③	プラスチック杭
④	金属製
⑤	刻ミ
⑥	金属製
⑦	

作製者 鹿児島市真砂本町45番9号
土地家屋調査士 川村幸男 (平成10年2月20日作製)

申請人 鹿児島県知事 須賀龍郎

縮尺 1/500

これは図面に記録されている内容を証明した書面である。
令和7年8月12日
鹿児島地方務局

登記官

佐久間桂二




180544

前 後・新

地番 4-4-7, 8, 9

地積測量図 ⑤/⑤

土地の所在 鹿児島市本港新町

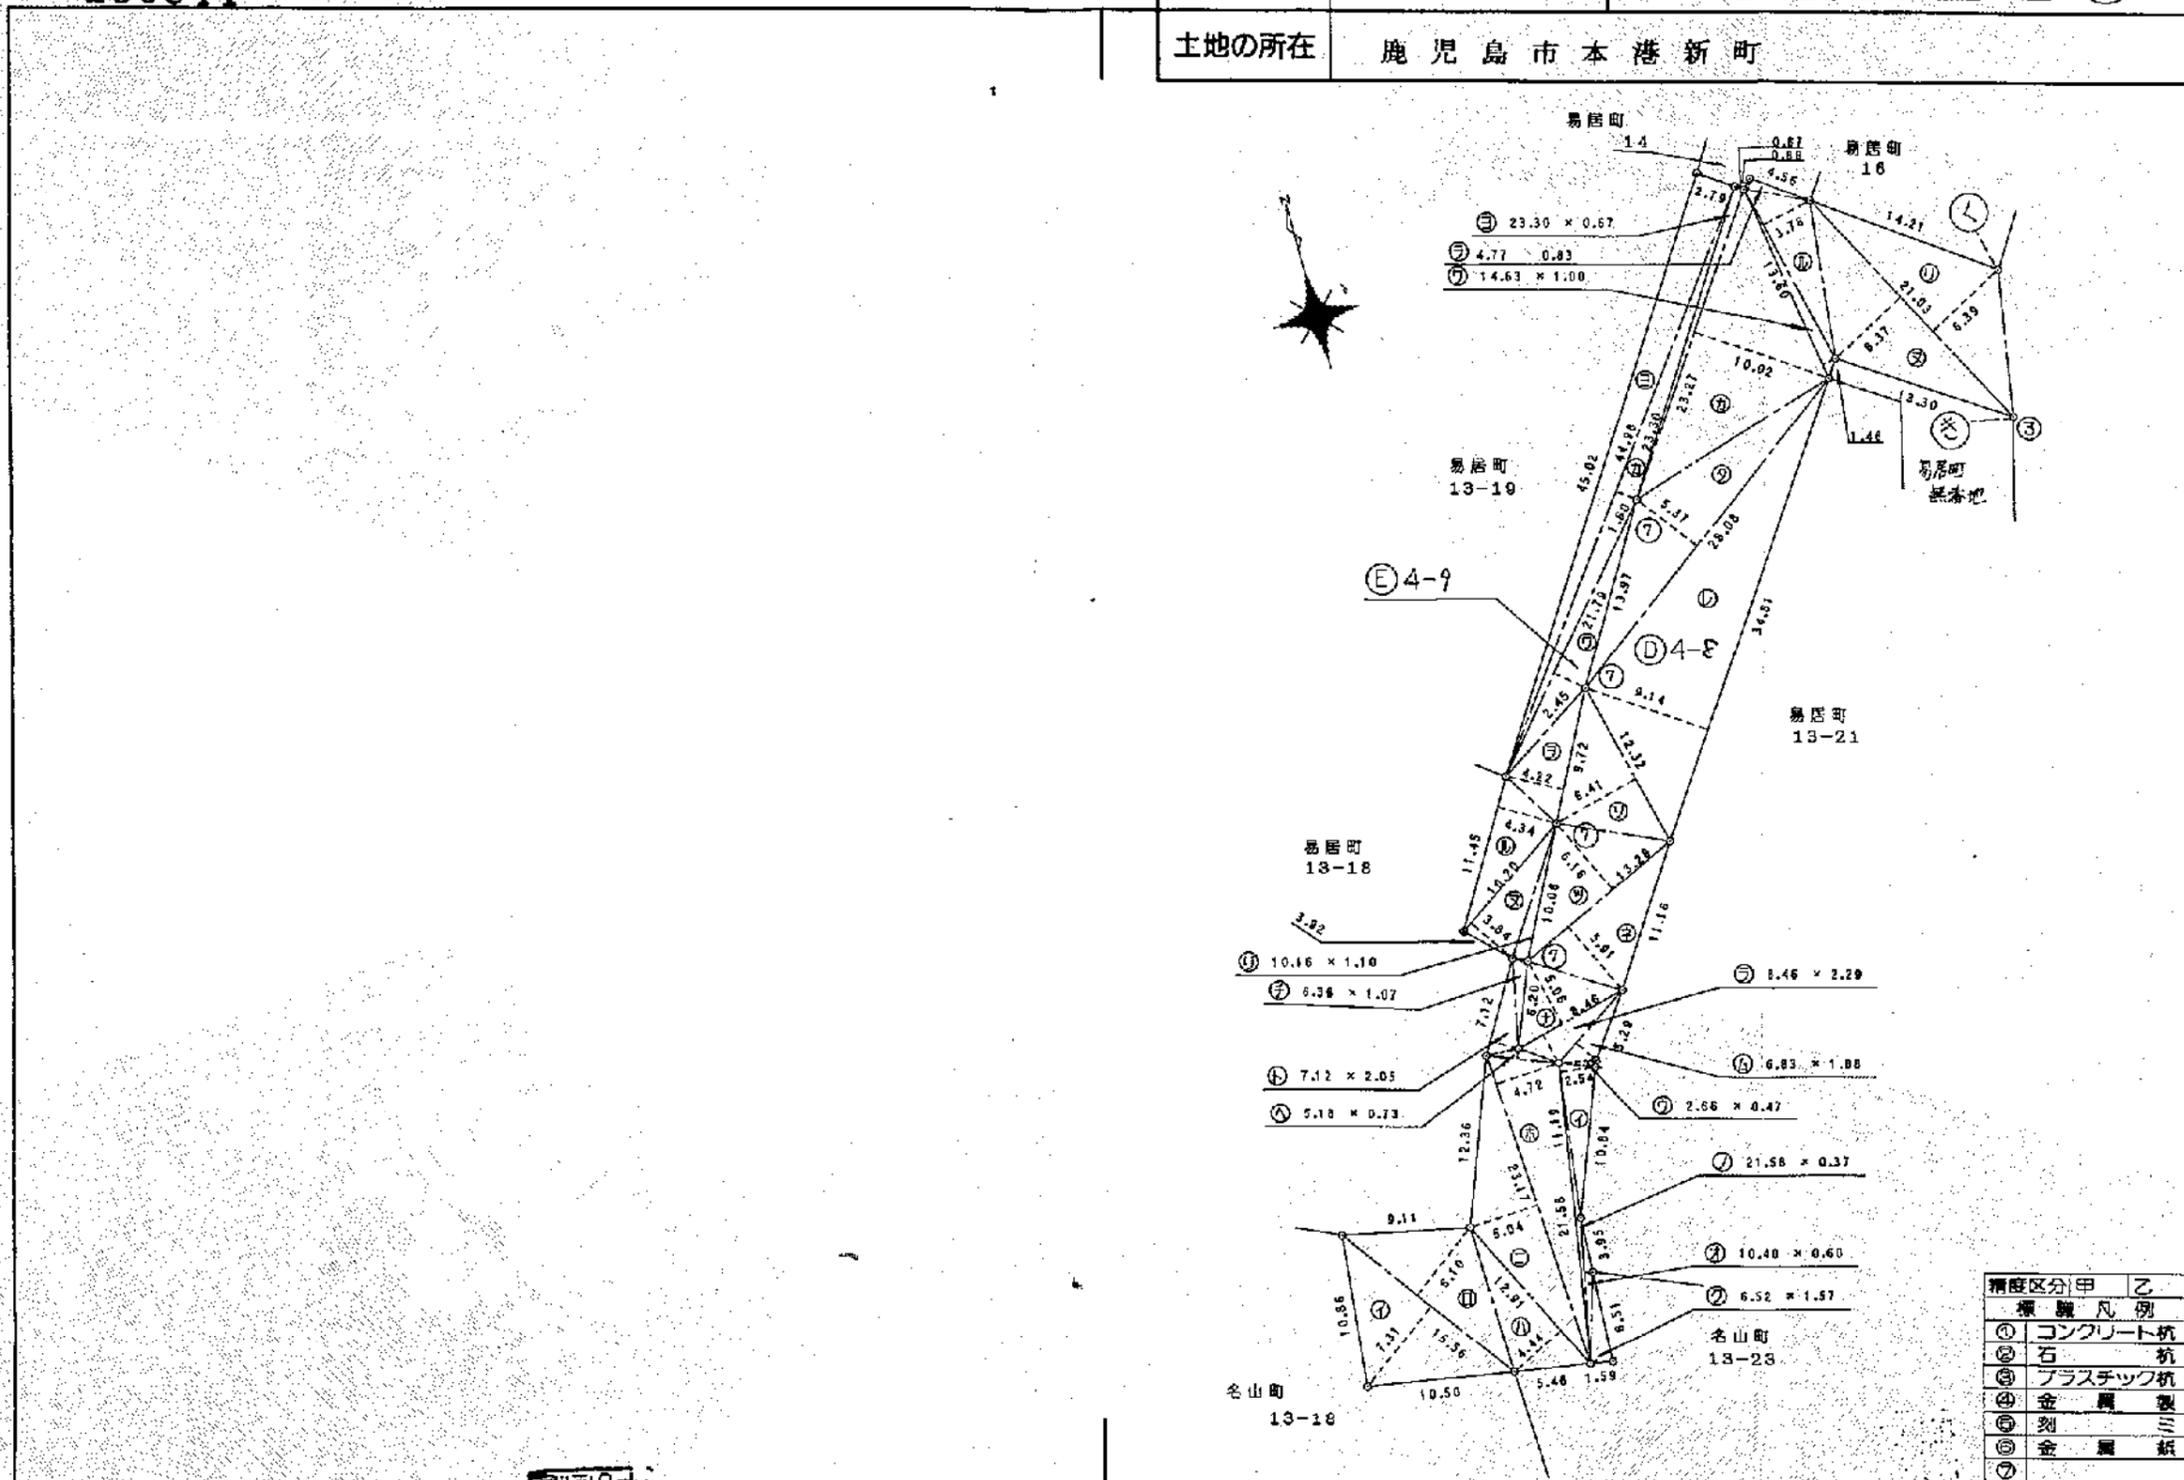

精度区分	甲	乙
標識	凡例	
①	コンクリート杭	
②	石杭	
③	プラスチック杭	
④	金属製	
⑤	刻	三
⑥	金属板	
⑦		

作製者	鹿児島市真砂本町45番9番 土地家屋調査士 川村幸男 (平成10年2月20日作製)	申請人	鹿児島県知事 須賀龍郎	縮尺	1/500
-----	---	-----	-------------	----	-------


これは図面に記録されている内容を証明した書面である。
令和7年8月12日
鹿児島地方事務所

登記官

佐久間桂一





180545
昭・平11年12月15日登記

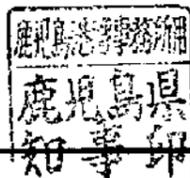

前 4-8 後・新

地番	4-8, -10 -//
土地の所在	鹿児島市本港新町

地積測量図 ①/③

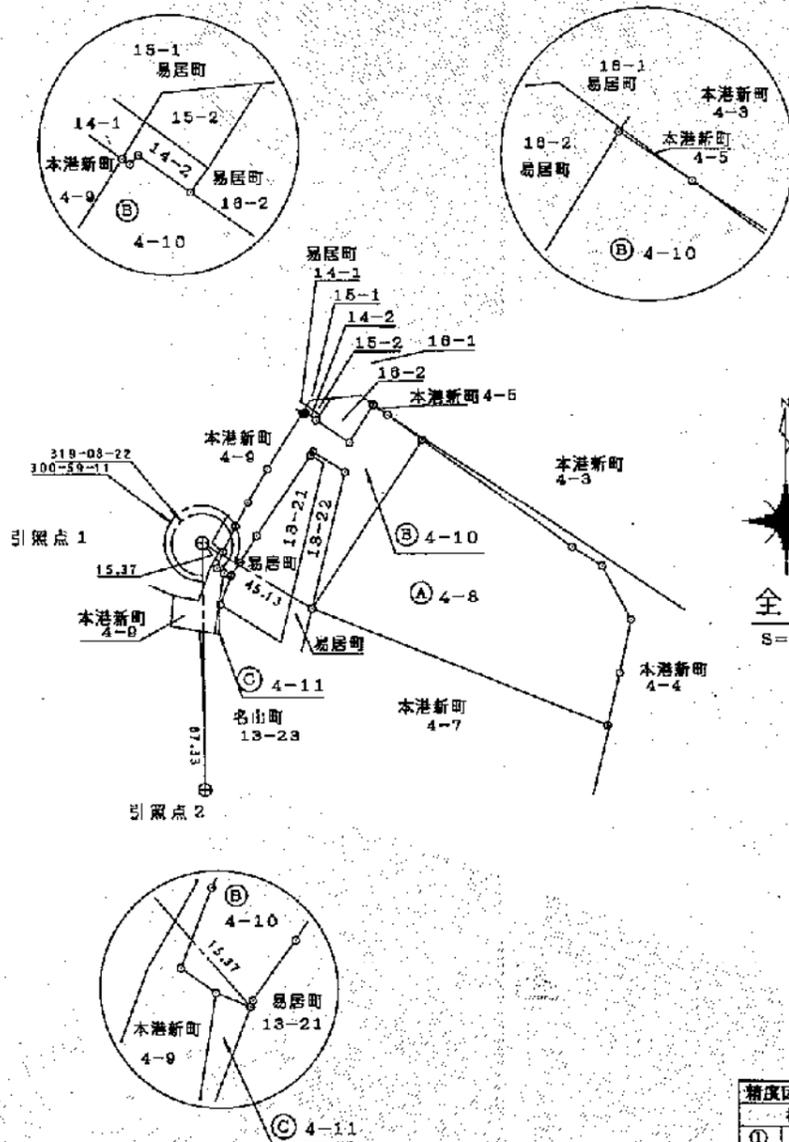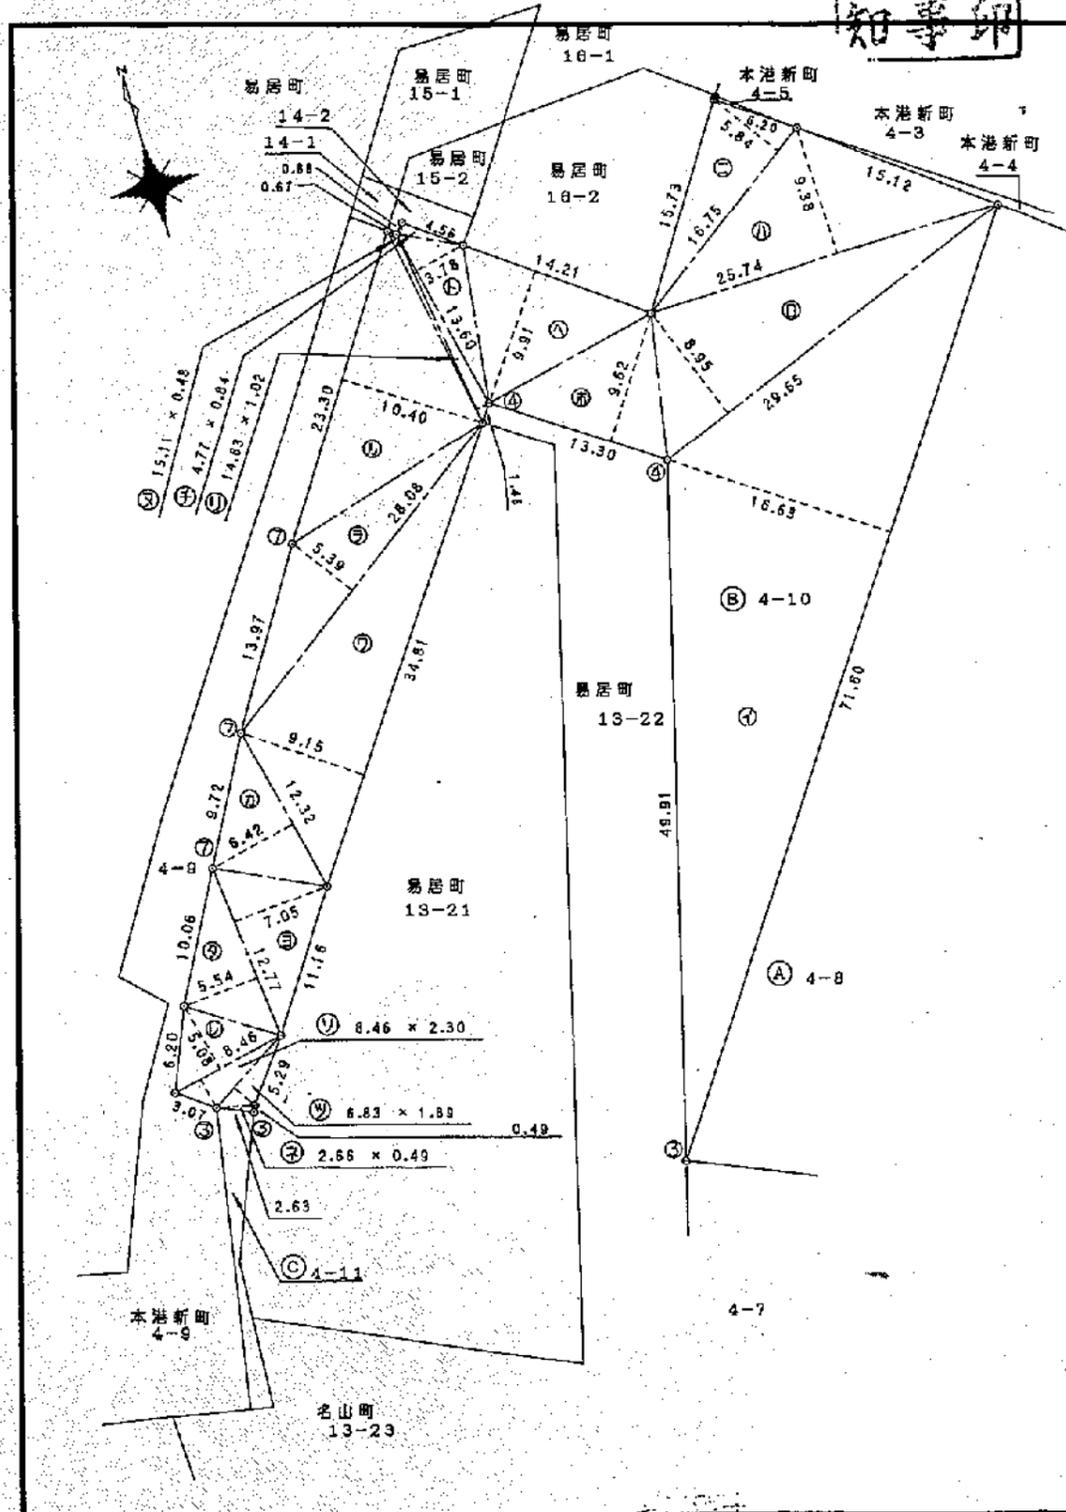

拡大図 S=1:500
引照点1, 2は歩道上に設けるマンホール(φ0.85中心)

精度区分	甲	乙
標識凡例		
①	コンクリート杭	
②	石杭	
③	プラスチック杭	
④	金属製	
⑤	銅	ミ
⑥	木杭	
⑦	金属プレート	
⑧		


作製者 鹿児島市真砂本町45番9号
土地家屋調査士 川村幸男 (平成11年12月10日作製)

申請人 鹿児島県知事 須賀龍郎 縮尺 1/500

これは図面に記録されている内容を証明した書面である。
令和7年8月12日
鹿児島地方方法務局

登記官

佐久間桂

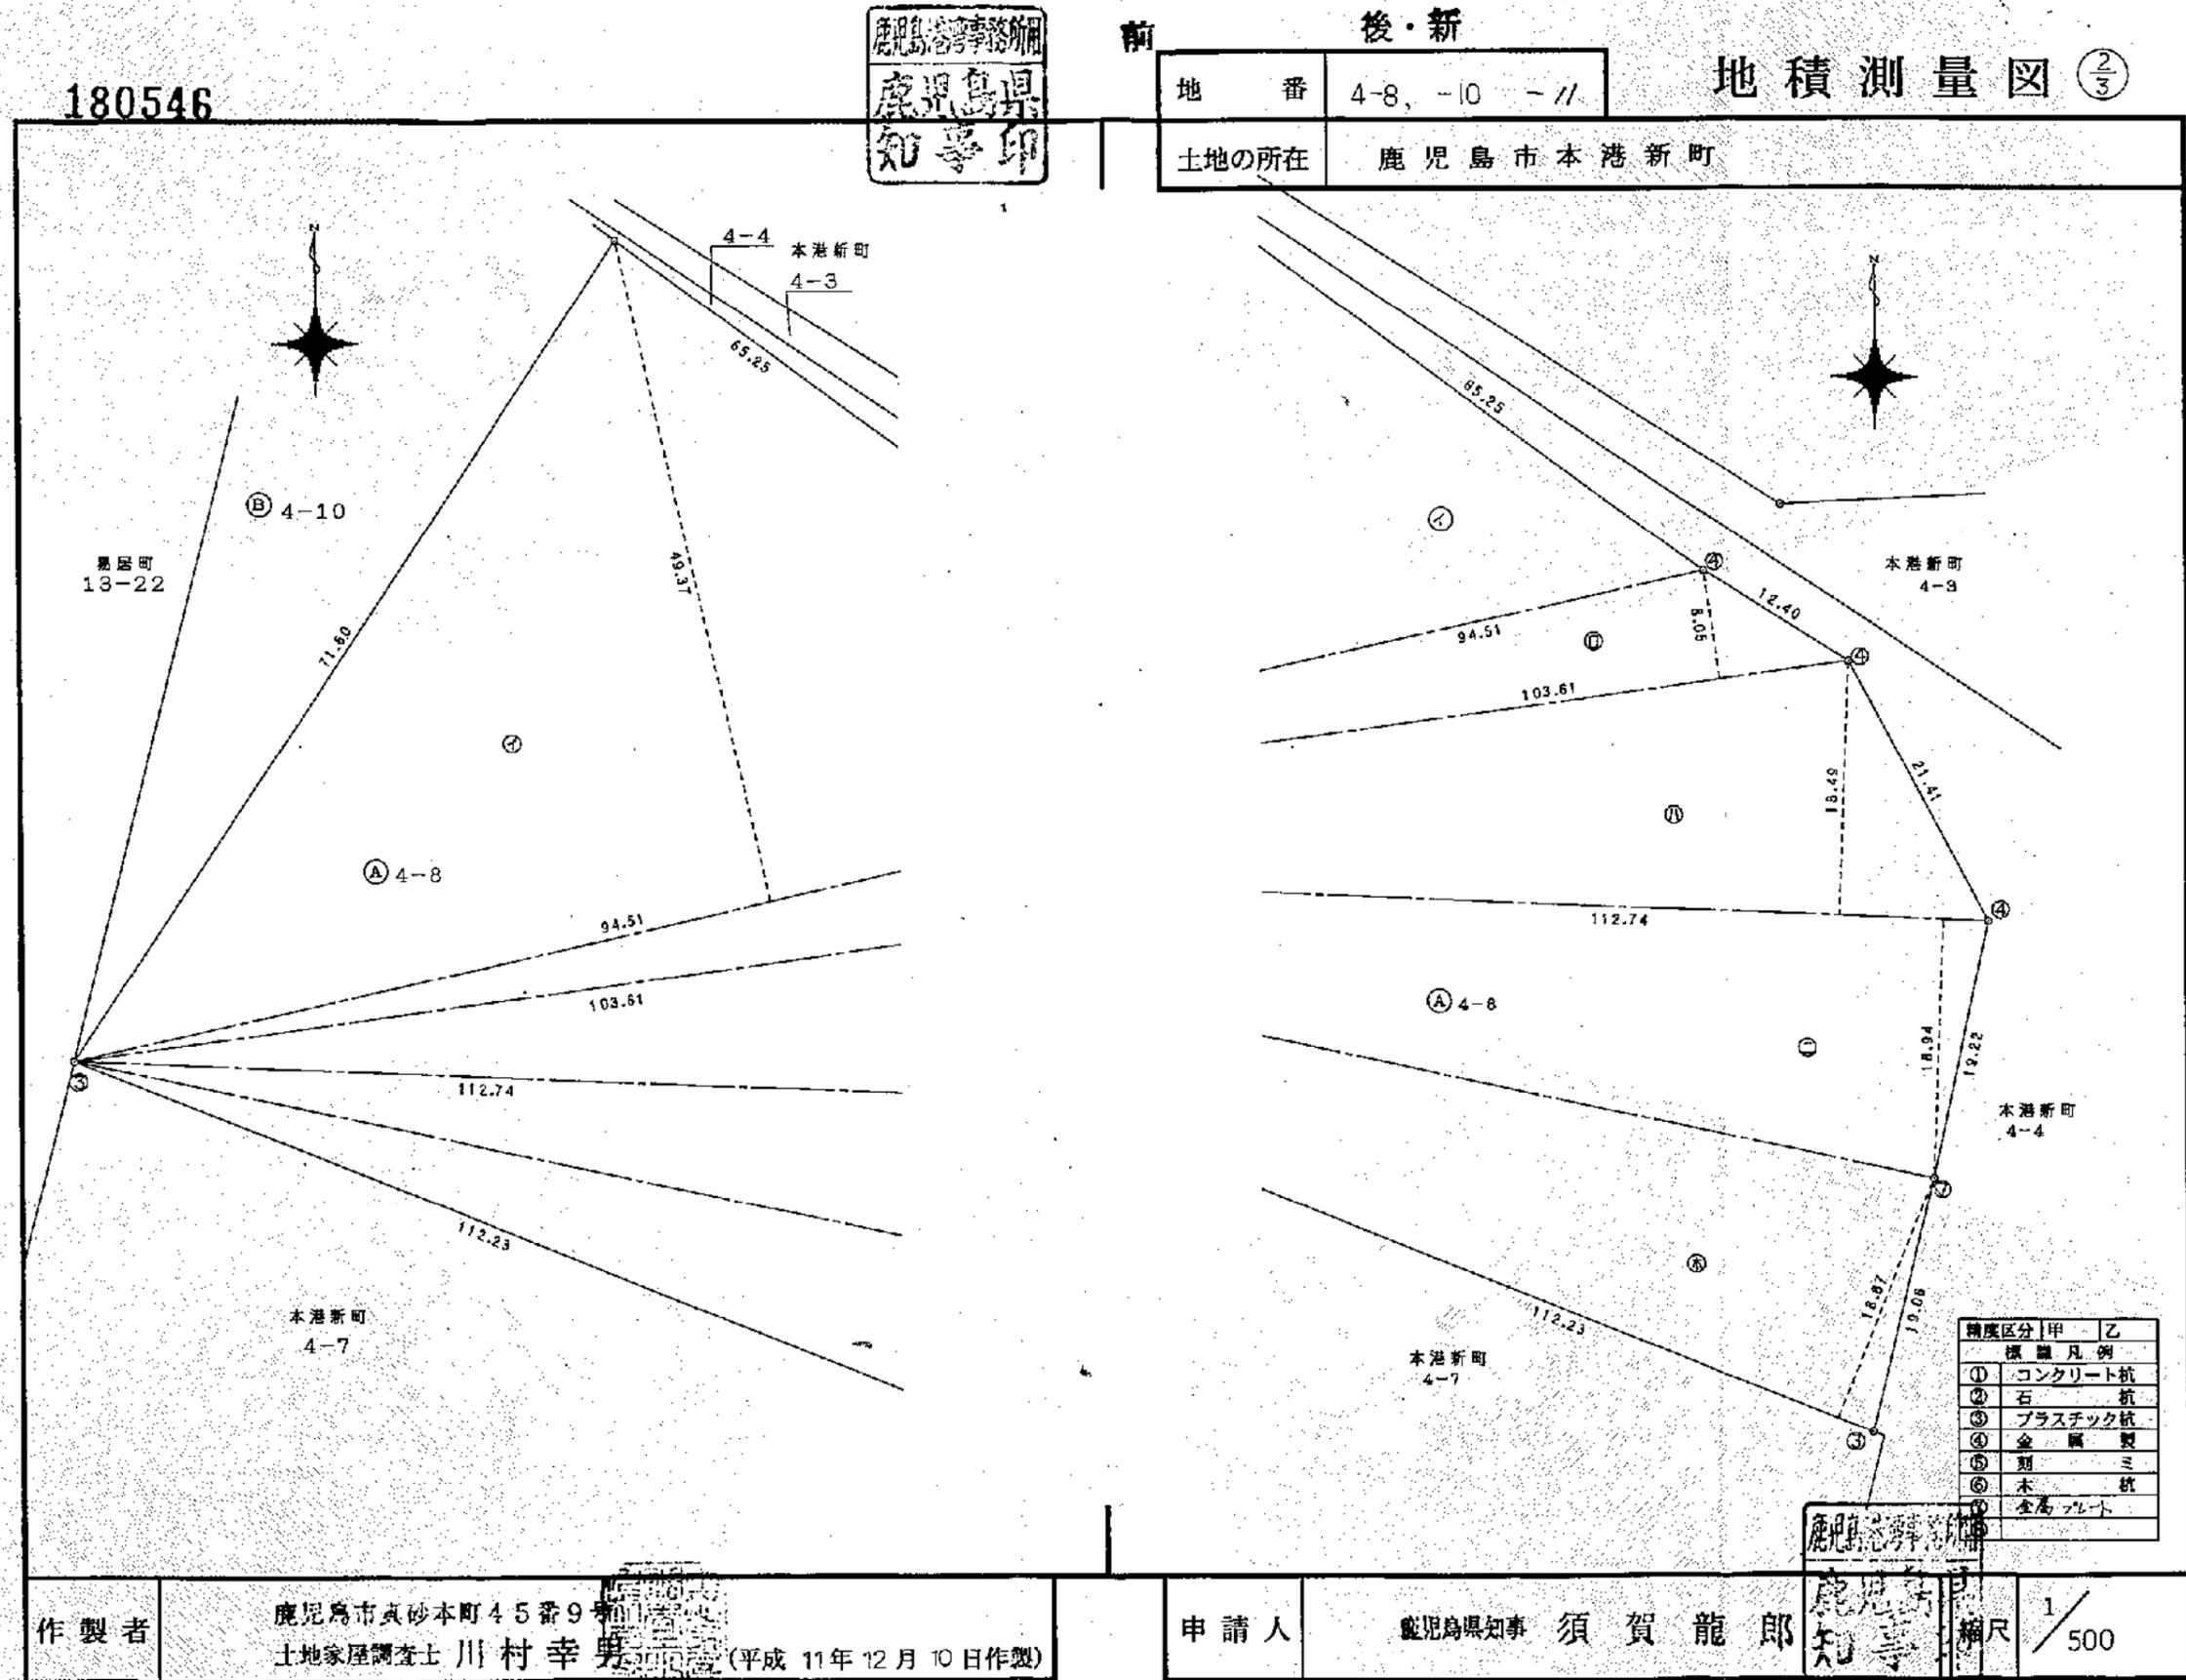

180546

鹿児島市 18-22

本港新町 4-3

本港新町 4-4

本港新町 4-7

本港新町 4-9

本港新町 4-4

本港新町 4-7

作製者 鹿児島市真砂本町45番9号 土地家屋調査士 川村幸男 (平成11年12月10日作製)

地番	4-8, -10 -11
土地の所在	鹿児島市本港新町

精度区分	甲	乙
①	コンクリート杭	
②	石杭	
③	プラスチック杭	
④	金属製	
⑤	期	ミ
⑥	木杭	
⑦	金属プレート	

申請人 鹿児島県知事 須賀龍郎

縮尺 1/500

これは図面に記録されている内容を証明した書面である。
令和7年8月12日 鹿児島地方方法務局

登記官

佐久間桂二




180547

前 後・新

地番 4-8, -10 -//

地積測量図 ③

土地の所在 鹿児島市本港新町

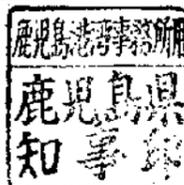

①

地番	4-8		
符号	底辺	高さ	倍面積
イ	94.51	49.37	4665.9587
ロ	103.61	8.05	834.0605
ハ	112.74	18.49	2084.5626
ニ	112.74	18.94	2135.2956
ホ	112.23	18.87	2117.7801
		倍面積	11837.6575
		面積	5918.82875
		地積	5918.82 m ²

②

地番	4-11	
公簿	7528.06115	
合計面積	7504.02490	
残地	24.03625	
地積	24.03 m ²	

③

地番	4-10		
符号	底辺	高さ	倍面積
イ	71.60	16.63	1190.7080
ロ	29.65	8.95	265.3675
ハ	25.74	9.38	241.4412
ニ	16.75	5.84	97.8200
ホ	13.30	9.62	127.9460
ハ	14.21	9.91	140.8211
ト	13.60	3.78	51.4080
チ	4.77	0.84	4.0068
リ	14.63	1.02	14.9226
ヌ	15.11	0.48	7.2528
ル	23.30	10.40	242.3200
ヲ	28.08	5.39	151.3512
ワ	34.81	9.15	318.5115
カ	12.32	6.42	79.0944
コ	12.77	7.05	90.0285
ク	12.77	5.54	70.7458
ケ	8.46	5.08	42.9768
コ	8.46	2.30	19.4580
セ	6.83	1.89	12.9087
ネ	2.66	0.49	1.3034
		倍面積	3170.3923
		面積	1585.19615
		地積	1585.19 m ²

精度区分	甲	乙
①	コンクリート杭	
②	石杭	
③	プラスチック杭	
④	金属製	
⑤	木杭	
⑥		

作製者

鹿児島市真砂本町45番9号
土地家屋調査士 川村幸男 (平成 11年 12月 10日作製)

申請人

鹿児島県知事 須賀龍郎



1/

(1) 平成23年1月28日
平成23年1月25日 4番10は4番5に合筆

地積測量図

地番確認図 (参考)

