


港名	鹿児島港	事業名		施設名	臨港道路本港区線	管理者	港湾管理者
----	------	-----	--	-----	----------	-----	-------

臨港道路本港区線

標準断面図 S=1:200

断面図(施設番号D-1-37-1)

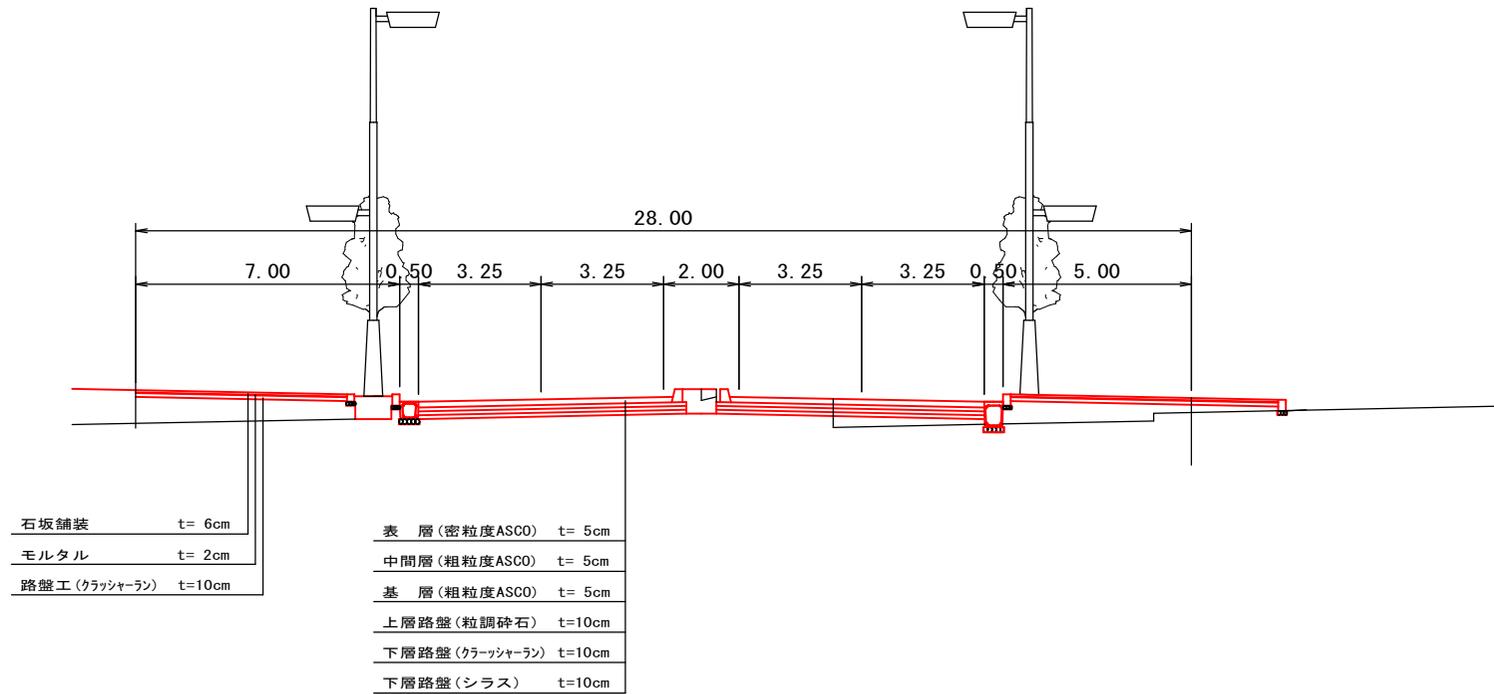

管理者名	
港湾管理者	
年度	5
延長	1,800m -(2,160)m-
累計	1,800m -(2,160)m-
備考	
H1/3=	M
T1/3=	sec
波向	
土質	


()内は、取付道路を含む延長
本港区臨海道路を改良したため
名称・施設番号変更

港名	鹿児島港	事業名		施設名	臨港道路北埠頭線	管理者	港湾管理者
----	------	-----	--	-----	----------	-----	-------

臨港道路北埠頭線

標準断面図 S=1:250

断面図(施設番号D-1-38-1)

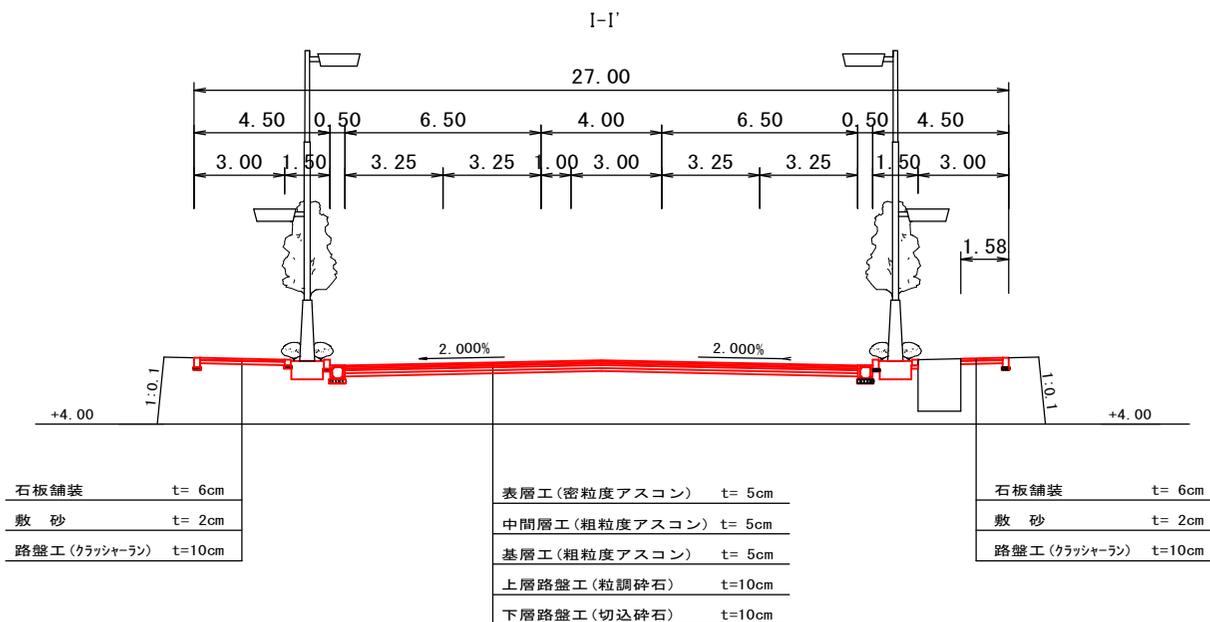

管理者名	
港湾管理者	
年度	H5
延長	880m
累計	880m
備考	
H1/3=	M
T1/3=	sec
波向	
土質	