


鹿児島港本港区エリアまちづくり 平面図

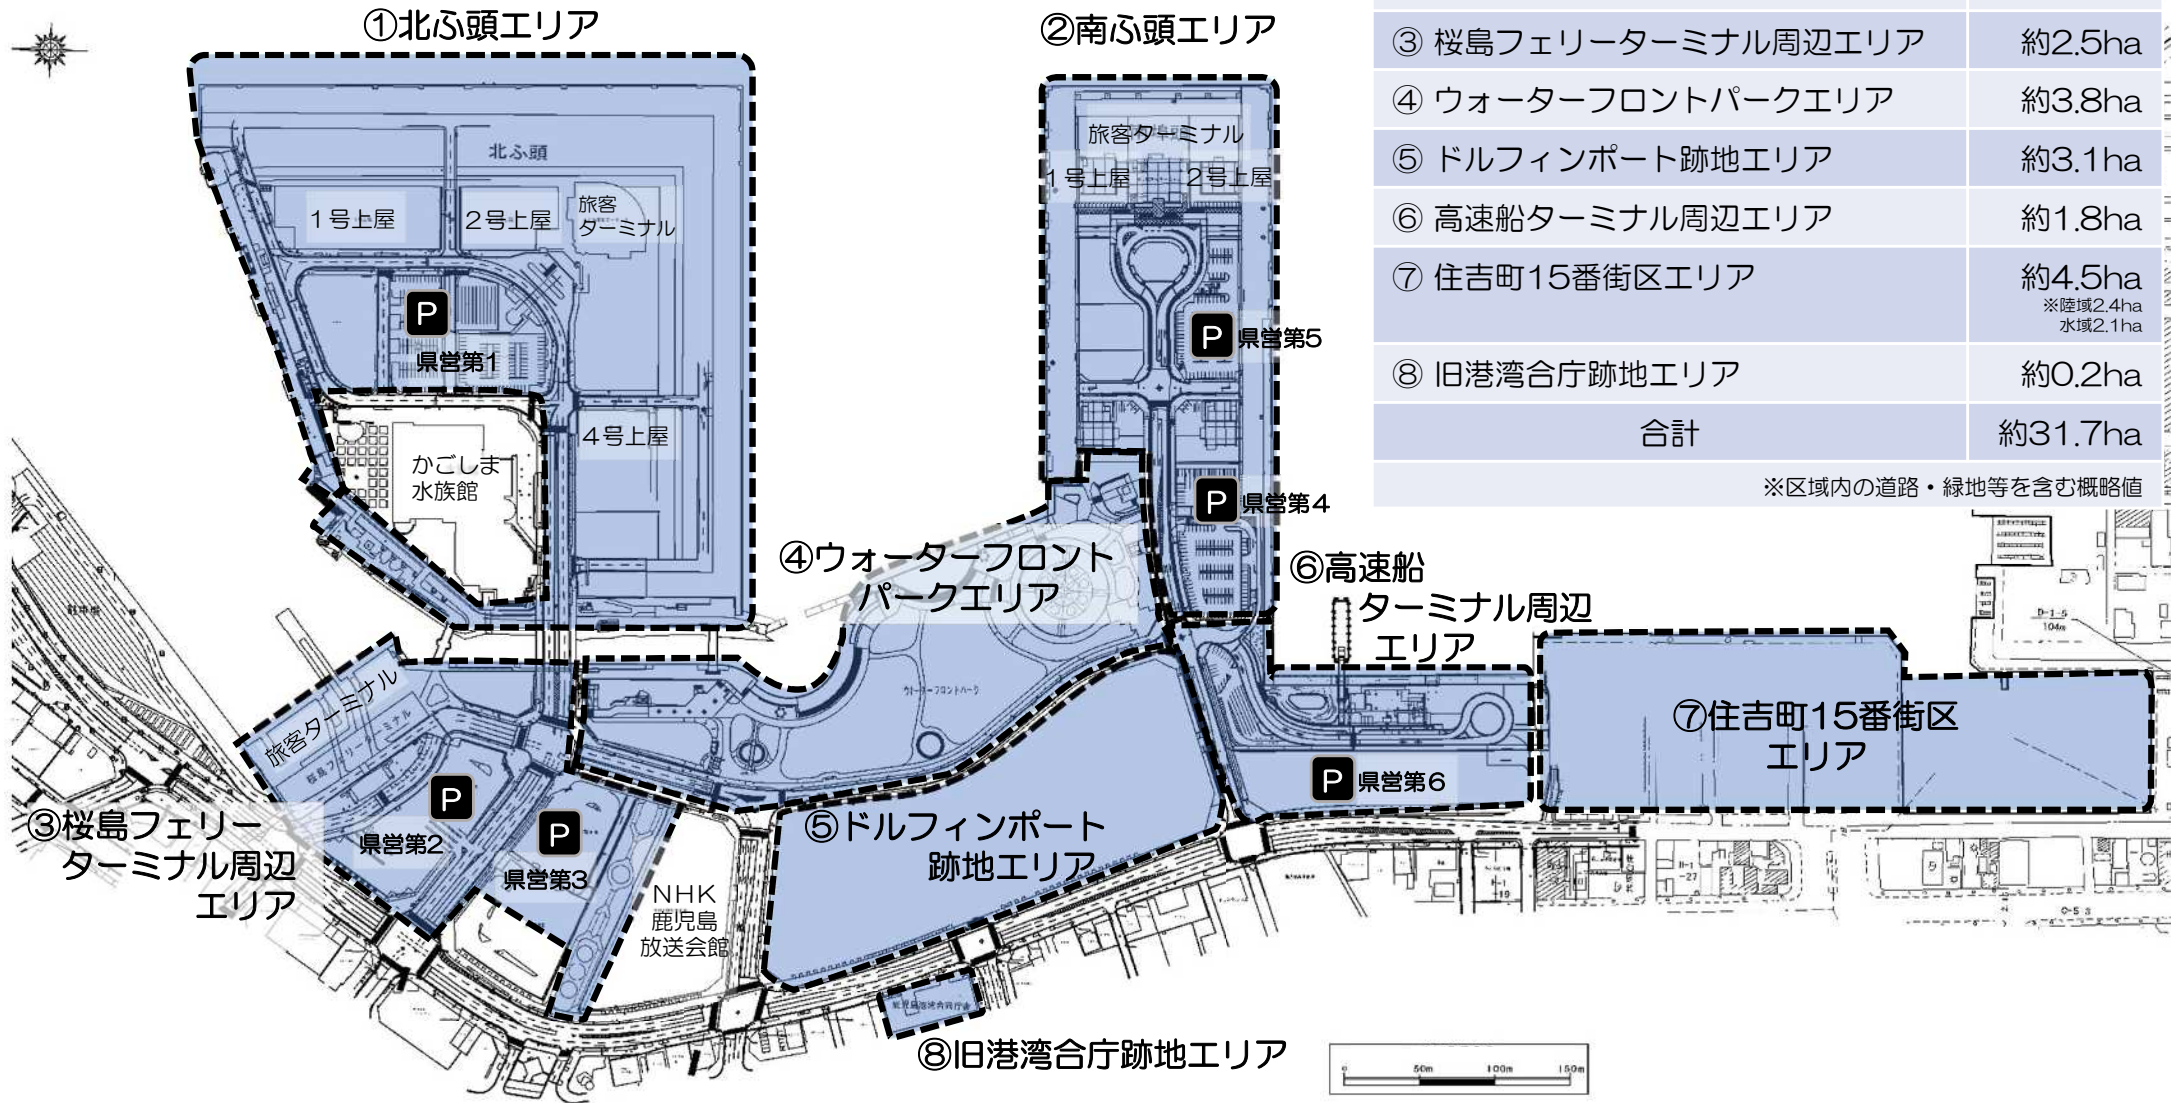

区域	面積※
① 北ふ頭エリア	約11.1ha
② 南ふ頭エリア	約4.7ha
③ 桜島フェリーターミナル周辺エリア	約2.5ha
④ ウォーターフロントパークエリア	約3.8ha
⑤ ドルフィンポート跡地エリア	約3.1ha
⑥ 高速船ターミナル周辺エリア	約1.8ha
⑦ 住吉町15番街区エリア	約4.5ha ※陸域2.4ha 水域2.1ha
⑧ 旧港湾合庁跡地エリア	約0.2ha
合計	約31.7ha

※区域内の道路・緑地等を含む概略値

鹿児島港本港区エリアまちづくり 港湾施設位置図

