

登記年月日：平成13年3月15日

平成29年2月7日  
鹿児島地方務局  
これは図面に記録されている内容を証明した書面である。

登記官

岡野光延





180563

昭・平13年3月15日登記


前 5-1 後・新

土地所在図  
兼 地積測量図

地番	5-1
土地の所在	鹿児島市本港新町

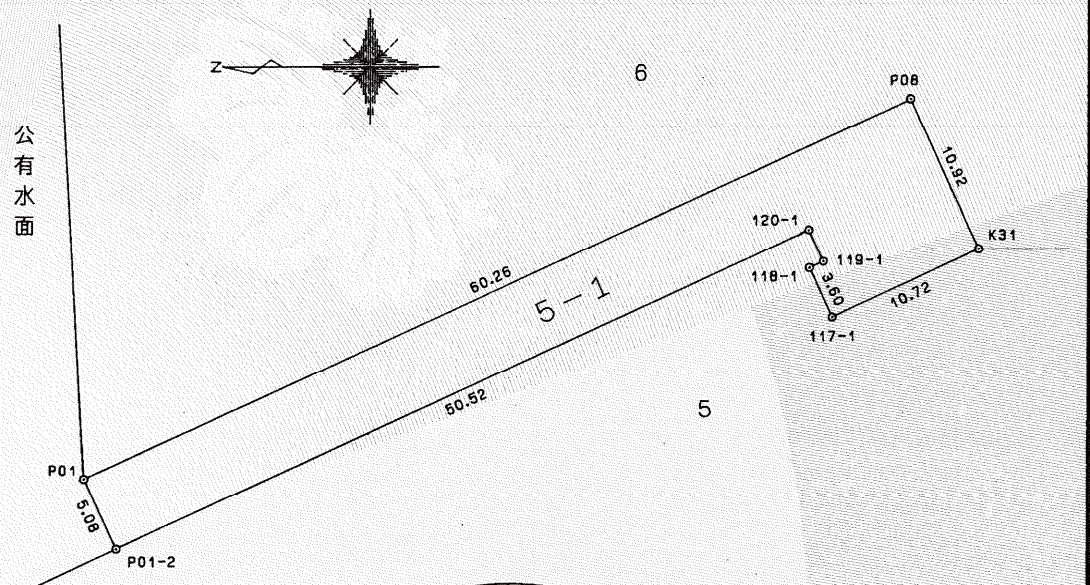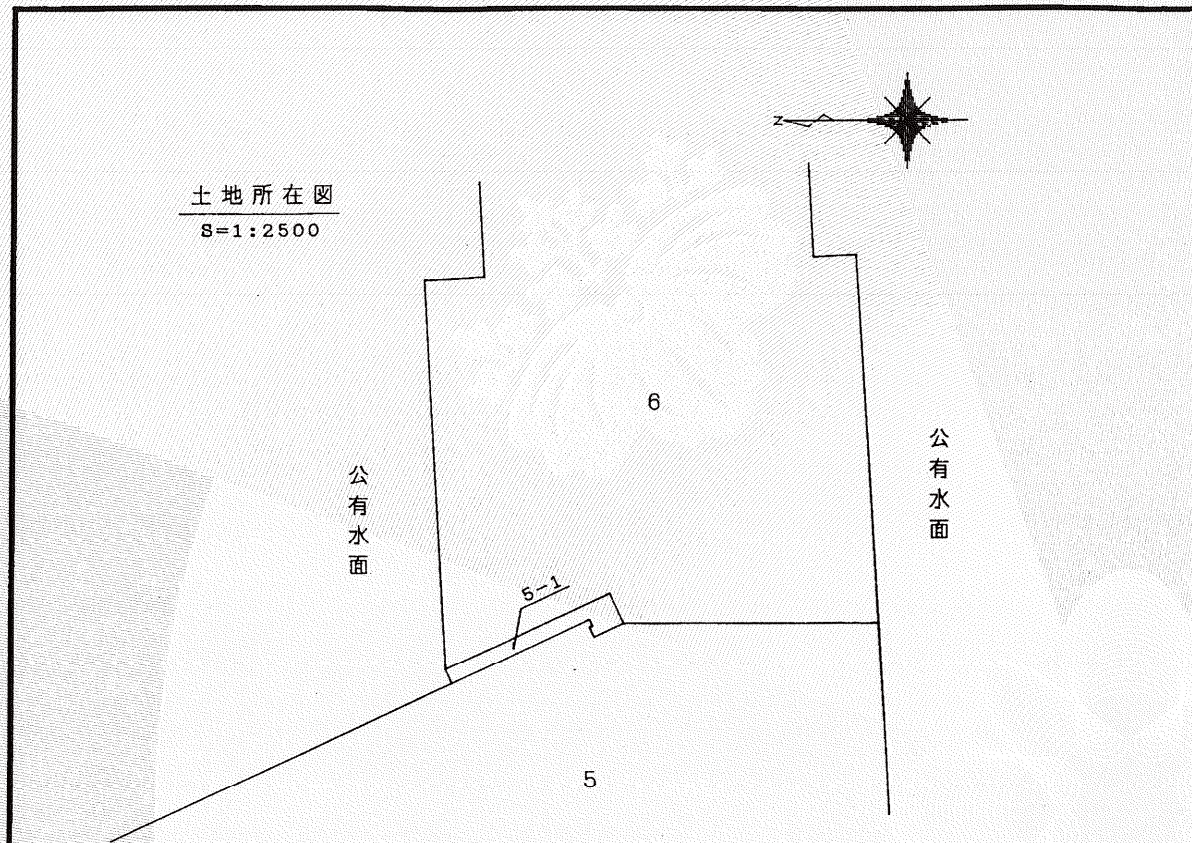

地番	5-1			
測点名	X座標	Y座標	Y <sub>n+1</sub> -Y <sub>n-1</sub>	X <sub>n</sub> · (Y <sub>n+1</sub> -Y <sub>n-1</sub> )
P01-2	-156358.077	-41089.996	-16.470	2575217.528190
P01	-156355.953	-41085.373	29.746	-4650964.177938
P08	-156410.734	-41060.250	15.190	-2375879.049460
K31	-156415.288	-41070.183	-14.426	2256446.944688
117-1	-156405.553	-41074.676	-1.228	192066.019084
118-1	-156404.029	-41071.411	3.690	-577130.867010
119-1	-156404.947	-41070.986	2.508	-392263.607076
120-1	-156403.985	-41068.903	-19.010	2973239.754850
		倍面積	732.545328	
		面積	366.2726640	
		地積	366.27 m <sup>2</sup>	

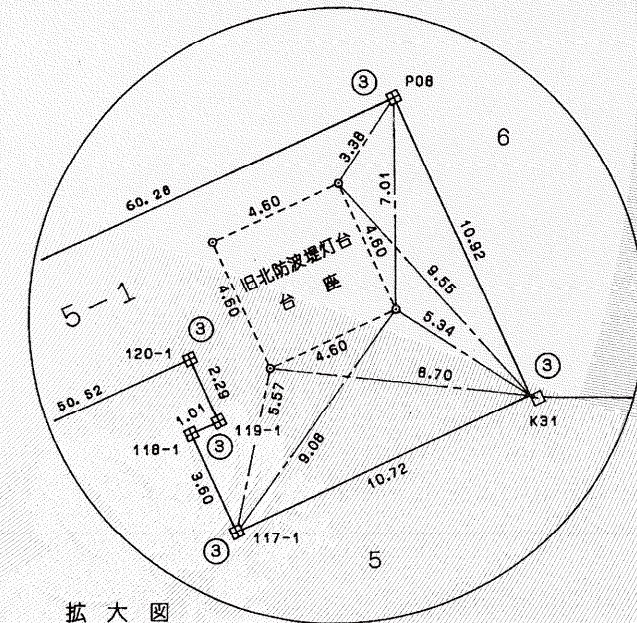

精度区分	甲	乙
①	コンクリート杭	
②	石杭	
③	プラスチック杭	
④	金属製	
⑤	刻ミ	
⑥	木杭	
⑦		
⑧		

平成13年3月15日登記

作製者 鹿児島市真砂本町45番19号  
土地家屋調査士 川村幸三男 (平成13年2月13日作製)

申請人 国土交通省所管不動産登記官指定職員  
九州地方整備局鹿児島港湾空港工事事務所 所長 大越康  
縮尺 1/500






登記年月日：平成14年3月26日

平成29年2月7日  
鹿兒島地方務局  
これは図面に記録されている内容を証明した書面である。

登記官

岡野光延

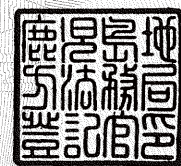

前 5 後・新




180564

昭・~~甲~~14年3月26日登記

地番 5-2,-3,-4,5

地積測量図 ①/9

土地の所在 鹿兒島市本港新町

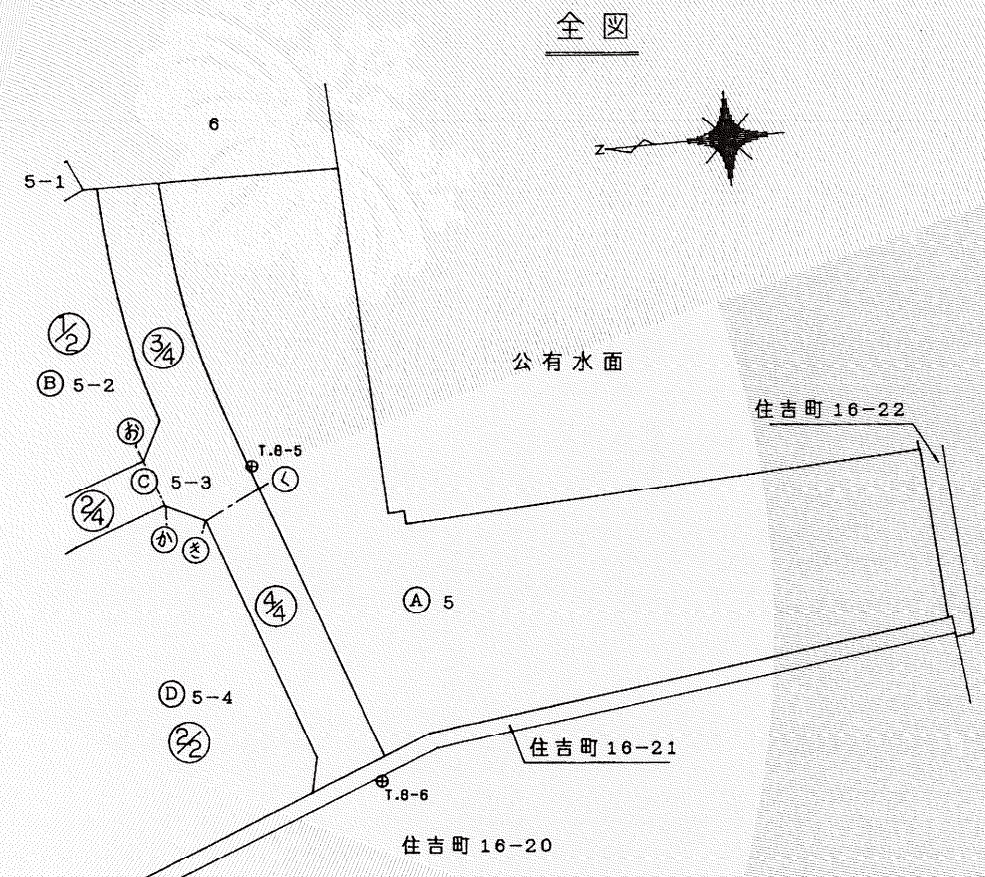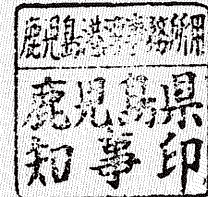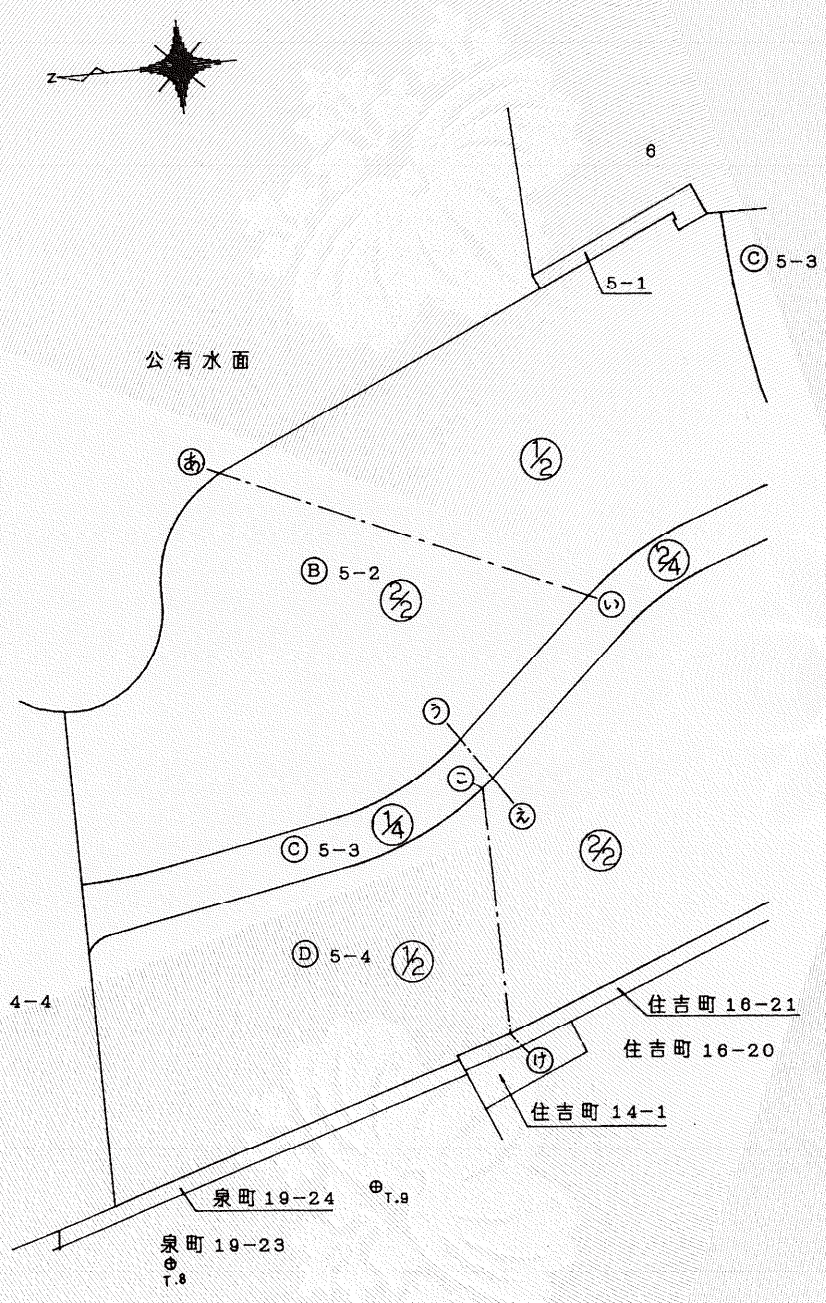

精度区分	甲	乙
①	コンクリート杭	
②	石杭	
③	プラスチック杭	
④	金属板	
⑤	刺	ミ
⑥	木杭	
⑦	金属プレート	
⑧		

平成14年3月26日登記

作製者

鹿兒島市真砂本町45番9号  
土地家屋調査士 川村幸男 (平成14年3月6日作製)

申請人

鹿兒島県知事 須賀龍郎

縮尺 1/2500