

登記年月日：平成14年3月26日

これは図面に記録されている内容を証明した書面である。  
平成29年2月7日  
鹿児島地方務局

登記官

岡野光延




180553

前 後・新



地積測量図 ②

地番 4-14,-15,-16

土地の所在 鹿児島市本港新町

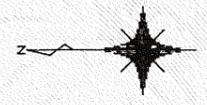

拡大図  
S=1:250

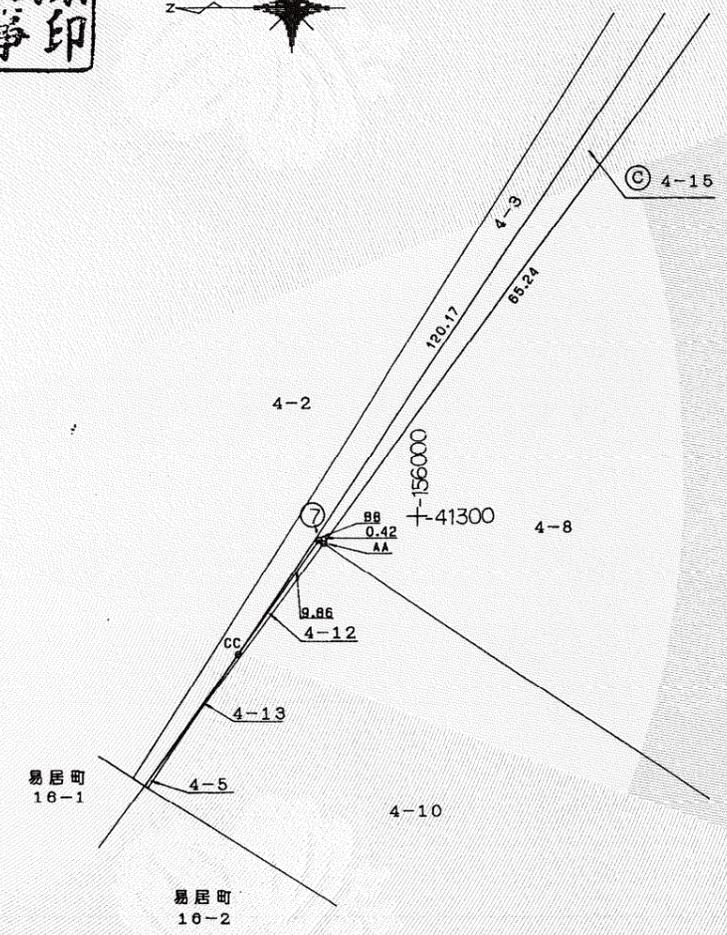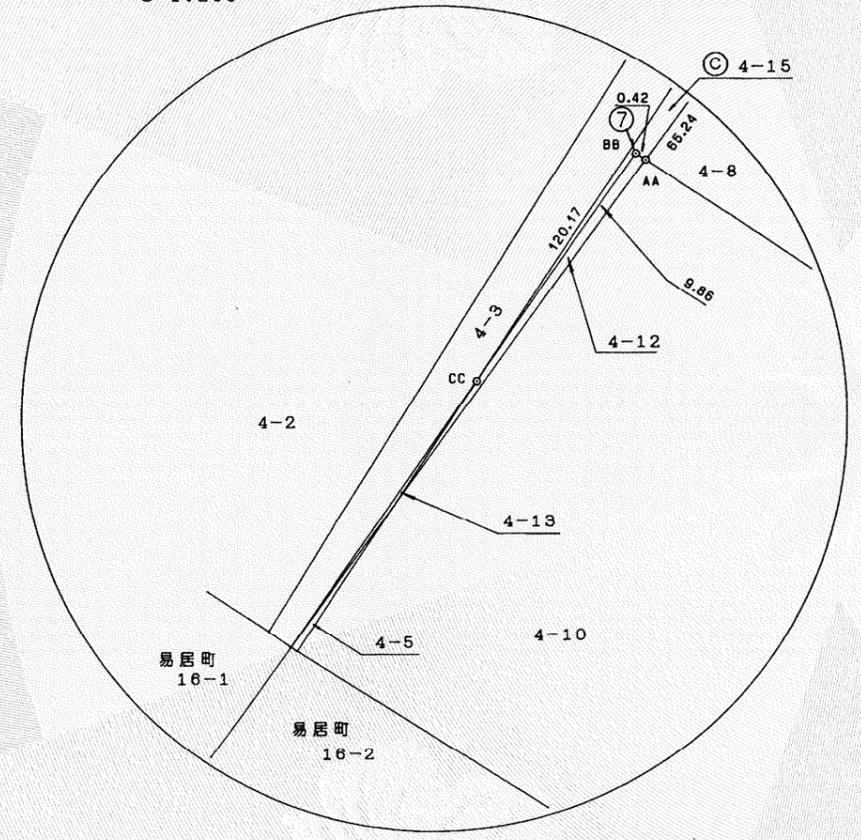

精度区分	甲	乙
①	コンクリート杭	
②	石杭	
③	プラスチック杭	
④	金属板	
⑤	刺	ミ
⑥	木杭	
⑦	金属プレート	

平成14年 3月 26日 登記

作製者 鹿児島市真砂本町45番9号 土地家屋調査士 川村幸男 (平成14年3月6日作製)

申請人 鹿児島県知事 須賀龍郎

1/500

登記年月日：平成14年3月26日

平成29年2月7日  
鹿兒島地方務局  
これは図面に記録されている内容を証明した書面である。

登記官


岡野光延



180554

前	後・新
地番	4-14, -15, -16
土地の所在	鹿兒島市本港新町

地積測量図 ③/⑦

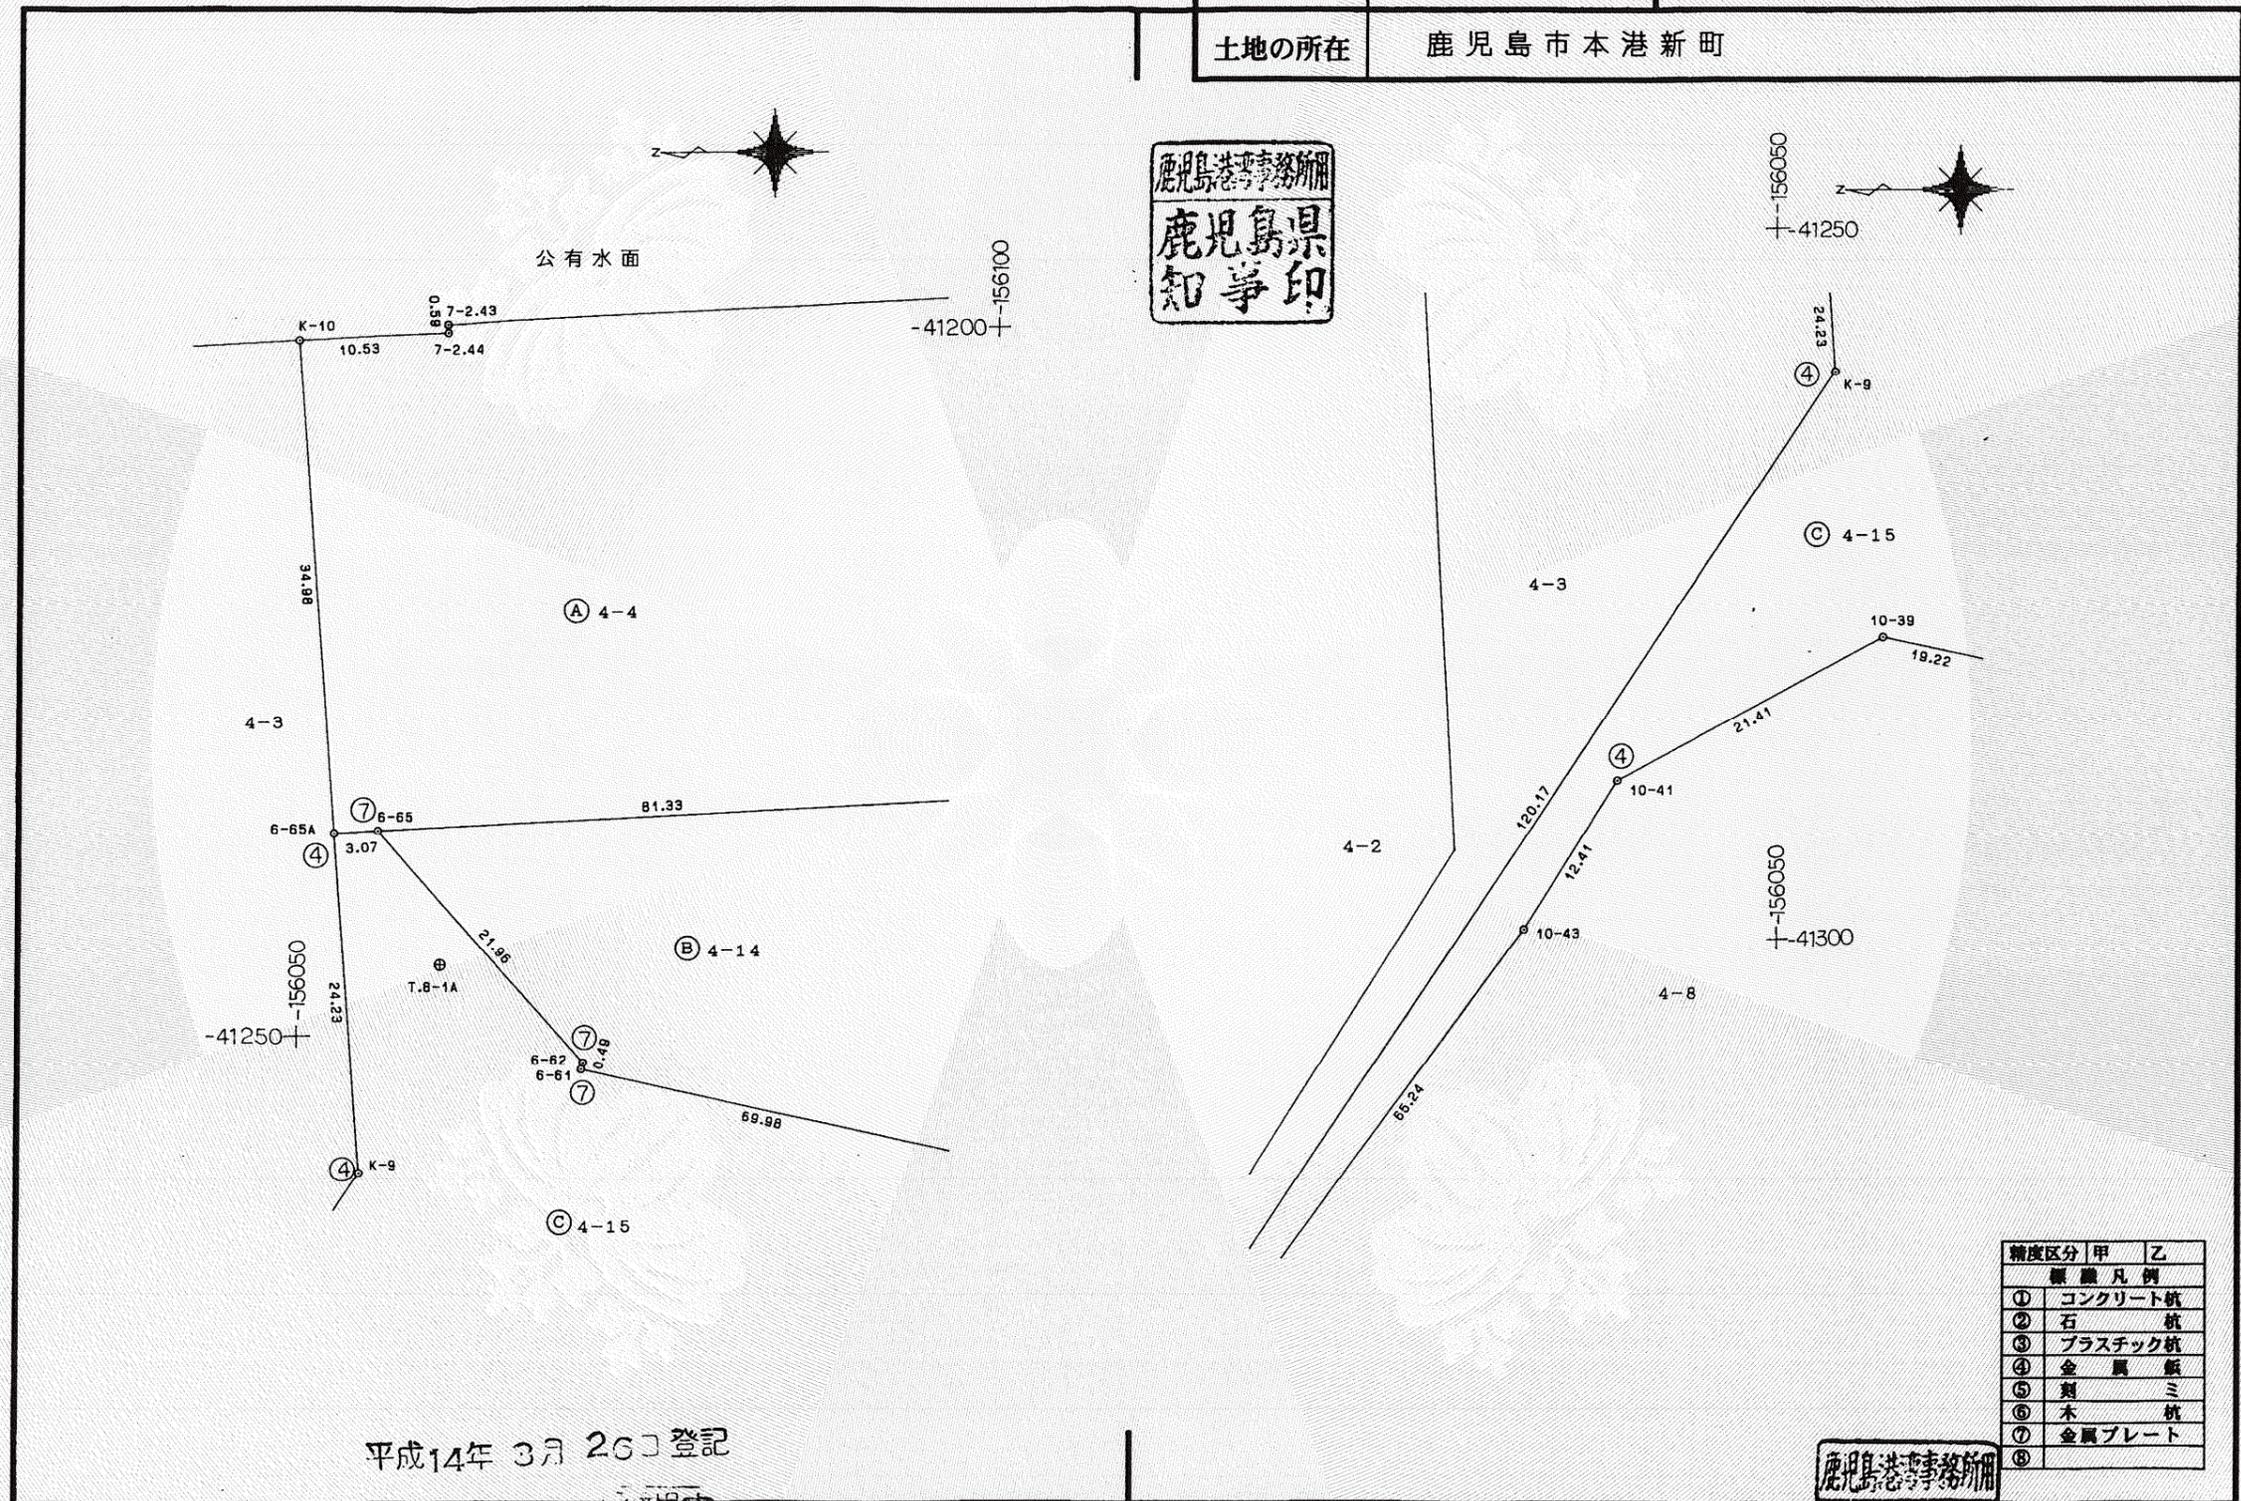

精度区分	甲	乙
①	コンクリート杭	杭
②	石	杭
③	プラスチック杭	
④	金属板	杭
⑤	刺	ミ
⑥	木	杭
⑦	金属プレート	
⑧		

平成14年3月26日登記

作製者 鹿兒島市真砂本町45番9号 土地測量士 川村幸男 (平成14年3月6日作製)

申請人 鹿兒島県知事 須賀龍郎

縮尺 1/500