


登記年月日：平成14年3月26日

平成25年6月11日
鹿兒島地方務局
これは図面に記録されている内容を証明した書面である。

登記官

平田和也

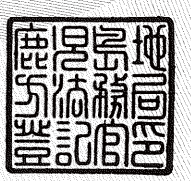

132039


前 16-20 後・新

地番 16-25, -26, -20

地積測量図 ②/③ (2/3)

土地の所在 鹿兒島市住吉町

平 14
・ 3
・ 26

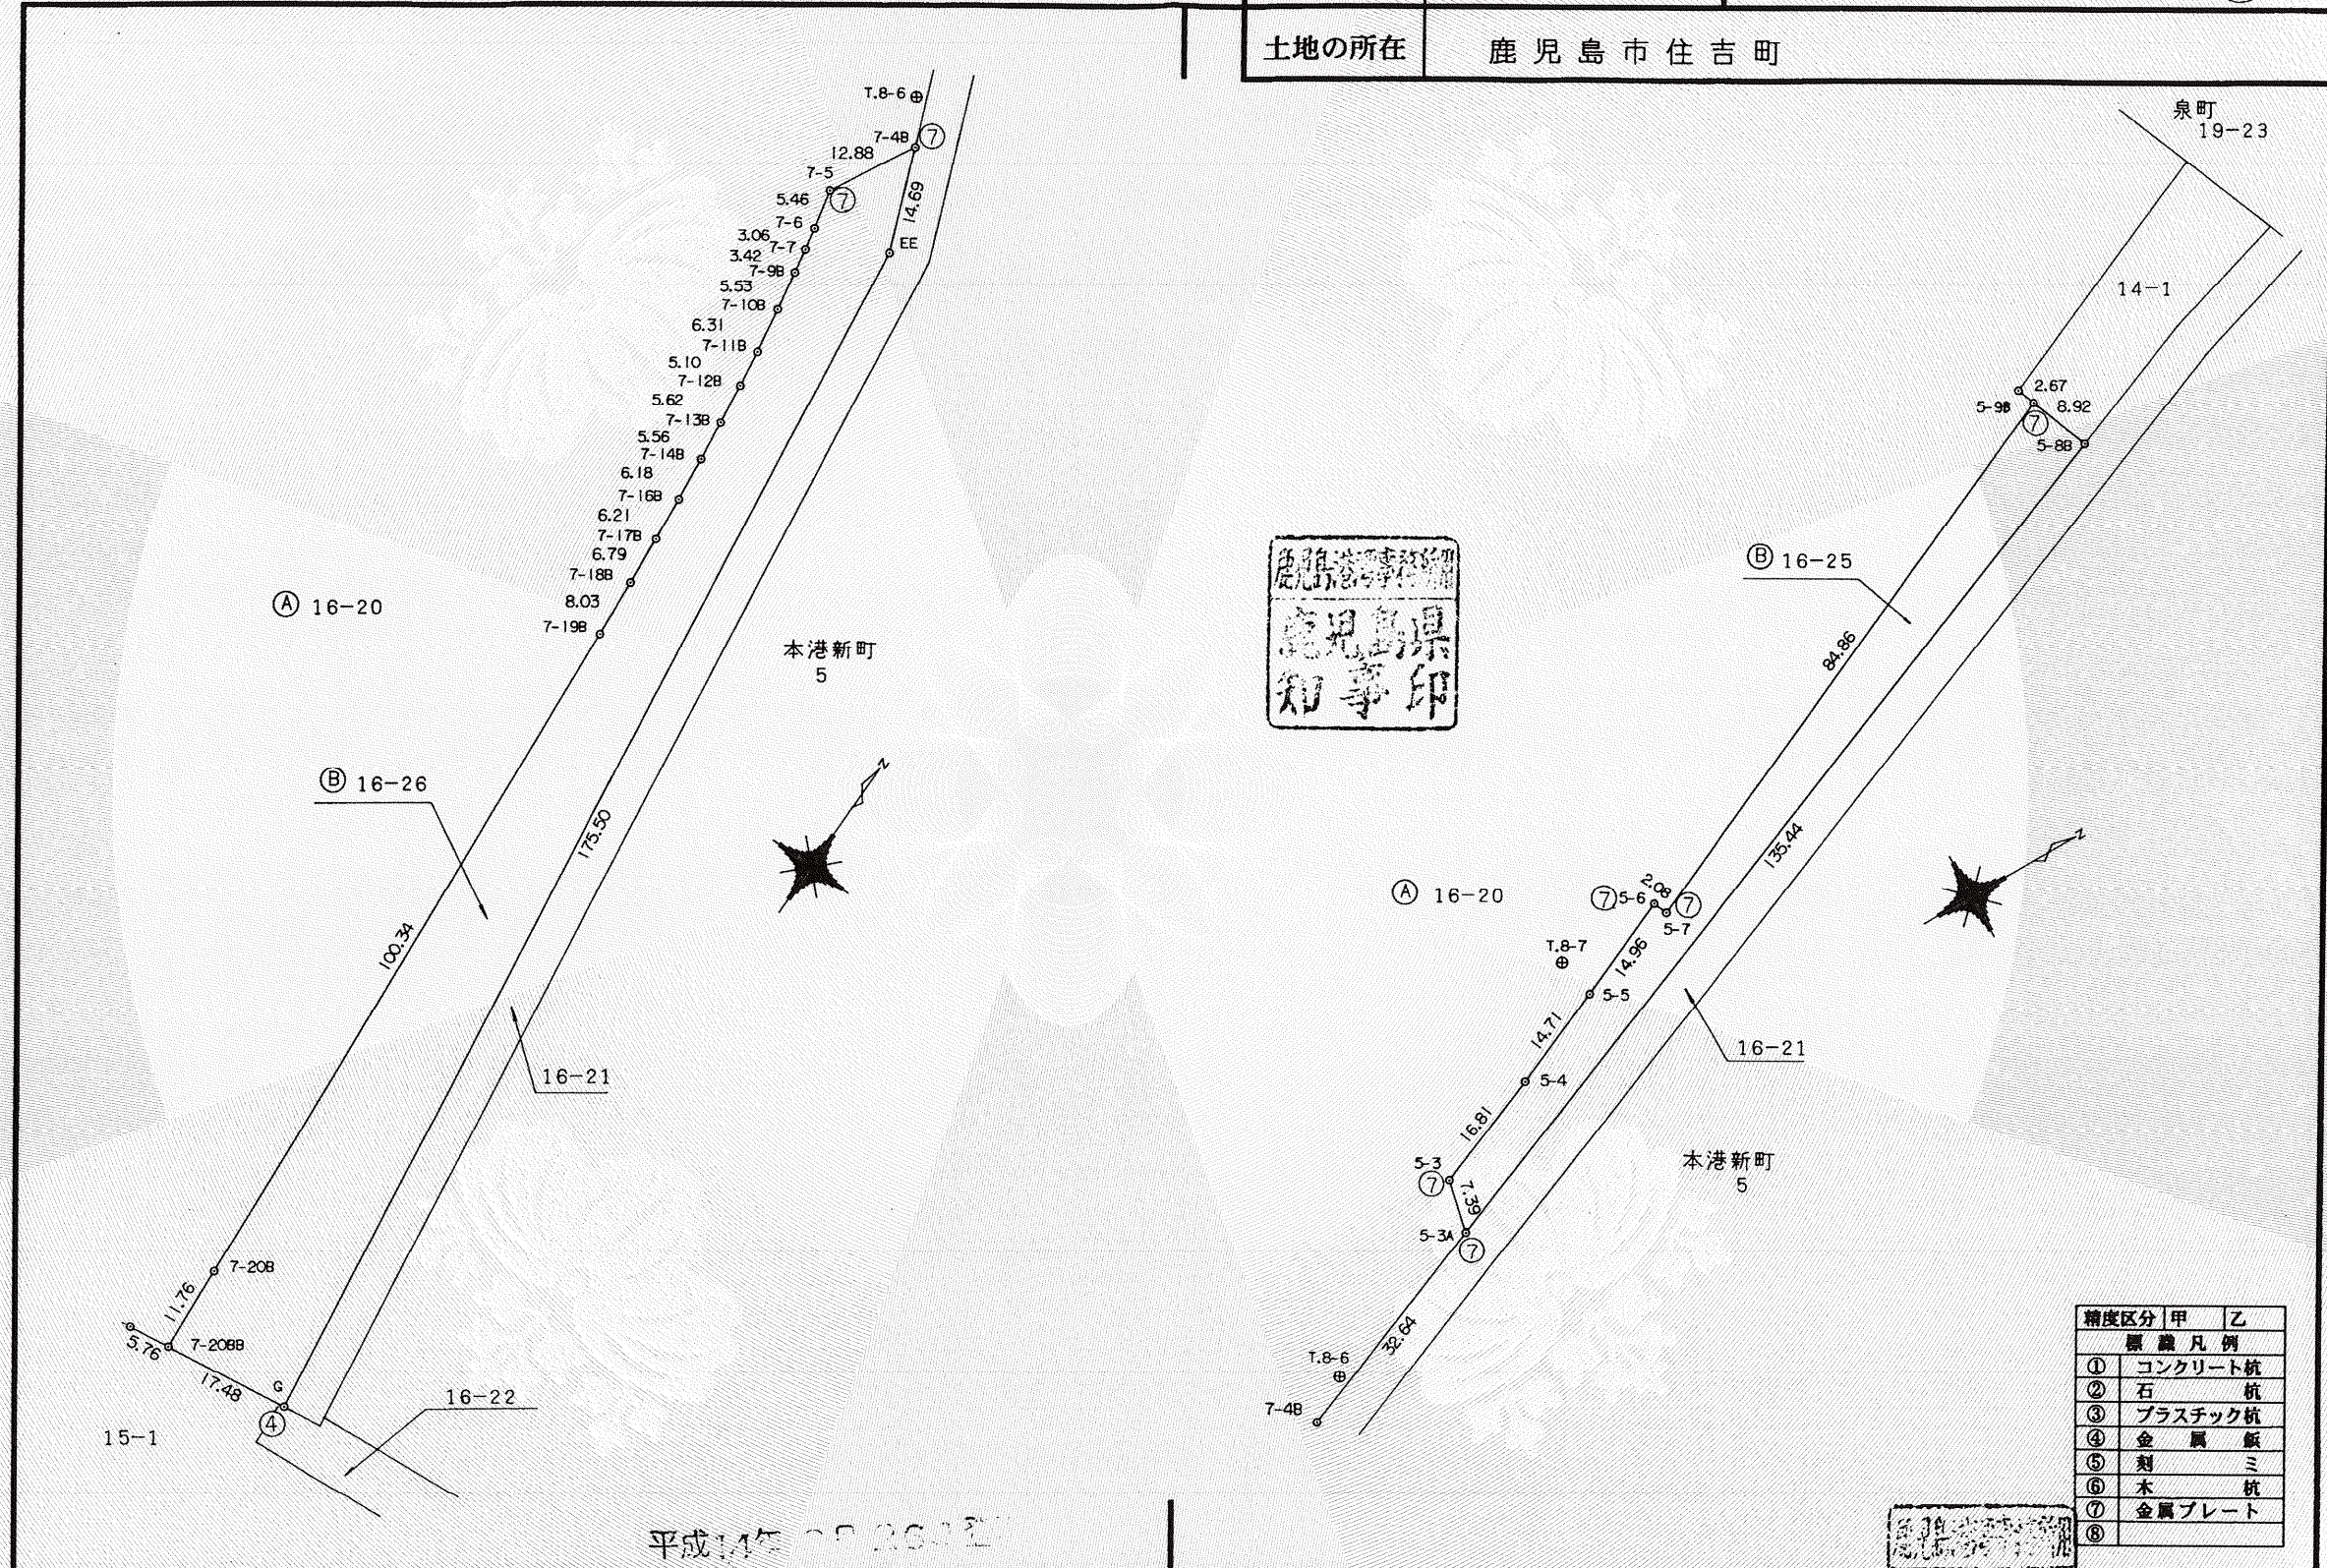

公用

精度区分	甲	乙
標識凡例		
①	コンクリート杭	
②	石杭	
③	プラスチック杭	
④	金属板	
⑤	刺ミ	
⑥	木杭	
⑦	金属プレート	
⑧		

作製者 鹿兒島市真砂本町45番9号
土地家屋調査士 川村幸男 (平成14年3月6日作製)

申請人 鹿兒島県知事 須賀龍郎 縮尺 1/1000

平成25年6月11日
鹿兒島地方事務局
これは図面に記録されている内容を証明した書面である。

登記官

平田和也



132040

前 16-20 後・新

地番 16-25, -26, -20

地積測量図 (3/3)



土地の所在 鹿兒島市住吉町

平
14
・
3
・
26

引照点一覧表

測点名	X座標	Y座標	方向角	距離	夾角
T.8-6	-156496.519	-41273.583			
T.8-7	-156442.639	-41307.033	328-10-01	63.41	
5-3	-156470.427	-41289.147	329-11-01	30.38	1-01-00
5-3A	-156471.935	-41281.909	341-17-24	25.95	13-07-23
7-4B	-156502.227	-41269.731	145-59-13	6.88	177-49-12
7-5	-156513.668	-41275.657	186-53-45	17.27	218-43-44

測点名	X座標	Y座標	方向角	距離	夾角
T.8-7	-156442.639	-41307.033			
T.8-6	-156496.519	-41273.583	148-10-01	63.41	
5-6	-156427.803	-41307.698	357-26-01	14.85	209-16-00
5-7	-156426.946	-41305.799	4-29-46	15.74	216-19-45
5-9B	-156349.595	-41340.710	340-06-09	98.95	191-56-08
5-8B	-156346.266	-41332.429	345-14-14	99.66	197-04-13

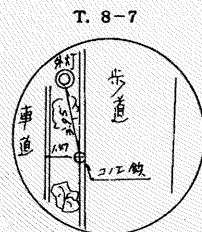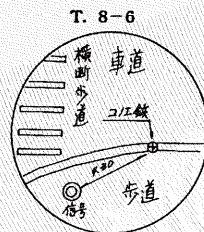

地番	⑩ 16-25				
測点名	X座標	Y座標	Y _{n+1} -Y _{n-1}	X _n -(Y _{n+1} -Y _{n-1})	
5-9B	-156349.595	-41340.710	-26.630	4163589.714850	
5-8B	-156346.266	-41332.429	58.801	-9193316.787066	
5-3A	-156471.935	-41281.909	43.282	-6772418.290670	
5-3	-156470.427	-41289.147	-13.648	2135508.387696	
5-4	-156454.886	-41295.557	-12.364	1934408.210504	
5-5	-156441.429	-41301.511	-12.141	1899355.389489	
5-6	-156427.803	-41307.698	-4.288	670762.419264	
5-7	-156426.946	-41305.799	-33.012	5163966.341352	
			倍面積	1855.385419	
			面積	927.6927095	
			地積	927.69㎡	

地番	⑩ 16-26				
測点名	X座標	Y座標	Y _{n+1} -Y _{n-1}	X _n -(Y _{n+1} -Y _{n-1})	
7-5	-156513.668	-41275.657	4.719	-738587.999292	
7-4B	-156502.227	-41269.731	11.407	-1785220.903389	
EE	-156515.861	-41264.250	27.642	-4326411.429762	
G	-156689.960	-41242.089	4.815	-754462.157400	
7-20BB	-156692.185	-41259.435	-18.105	2836912.009425	
7-20B	-156680.444	-41260.194	-7.219	1131076.125236	
7-19B	-156580.308	-41266.654	-7.040	1102326.368320	
7-18B	-156572.296	-41267.234	-1.133	177396.411368	
7-17B	-156565.527	-41267.787	-1.127	176449.348929	
7-16B	-156559.338	-41268.361	-1.209	189280.239642	
7-14B	-156553.188	-41268.996	-1.271	198979.101948	
7-13B	-156547.660	-41269.632	-1.348	211026.245680	
7-12B	-156542.078	-41270.344	-1.437	224950.966086	
7-11B	-156537.027	-41271.069	-1.772	277383.611844	
7-10B	-156530.798	-41272.116	-2.085	326366.713830	
7-9B	-156525.361	-41273.154	-1.697	265623.537617	
7-7	-156522.000	-41273.813	-1.296	202852.512000	
7-6	-156518.999	-41274.450	-1.844	288621.034156	
			倍面積	4560.736238	
			面積	2280.3681190	
			地積	2280.36㎡	

地番	⑩ 16-20	
公簿	12726	
合計面積	3208.0608285	
残地	9517.9391715	
地積	9517.93㎡	

精度区分	甲	乙
①	コンクリート杭	
②	石杭	
③	プラスチック杭	
④	金属板	
⑤	刻ミ	
⑥	木杭	
⑦	金属プレート	
⑧		

平成14年3月26日登記

作製者	鹿兒島市真砂本町45番9号 土地家屋調査士 川村幸男 (平成14年3月6日作製)	申請人	鹿兒島県知事 須賀龍郎	縮尺	1/
-----	--	-----	-------------	----	----