



ドルフィンポート跡地におけるイベントスペース
(裏面参照)は、イベント会場や駐車場などとして御利
用いただけます。


○イベントスペースの概要

所在地：鹿児島市本港新町5-4他

敷地面積：約 20,000 m²

設備：給排水施設 2箇所

(給水管φ40mm, 排水管φ100mm)
※鹿児島市水道局への工事申請が必要です。

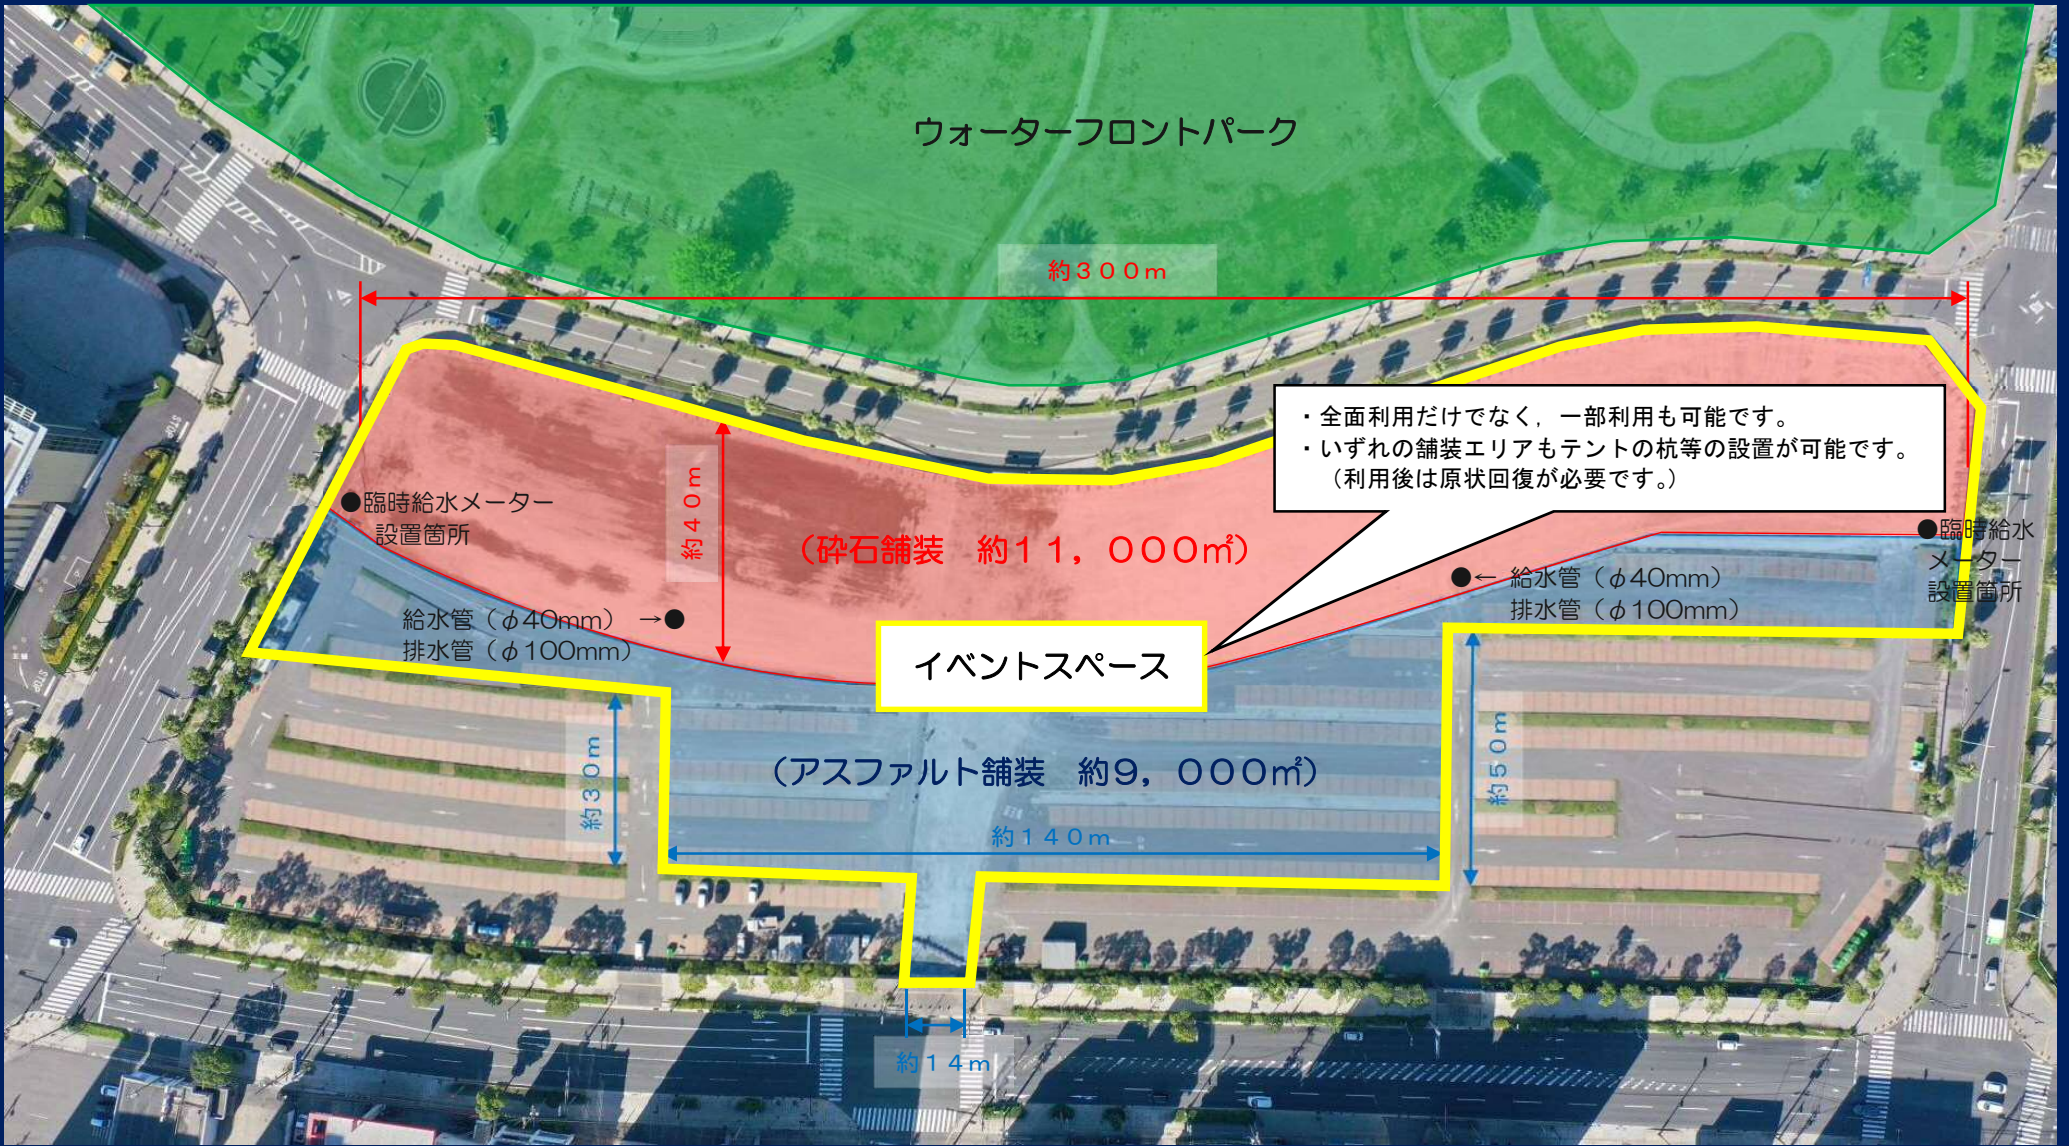

【問合せ先・利用申請の受付先】 鹿児島地域振興局 建設部 建設総務課 管理第3係

TEL : 099-805-7413 FAX : 099-805-7406 E-mail : kago-kanri3@pref.kagoshima.lg.jp