
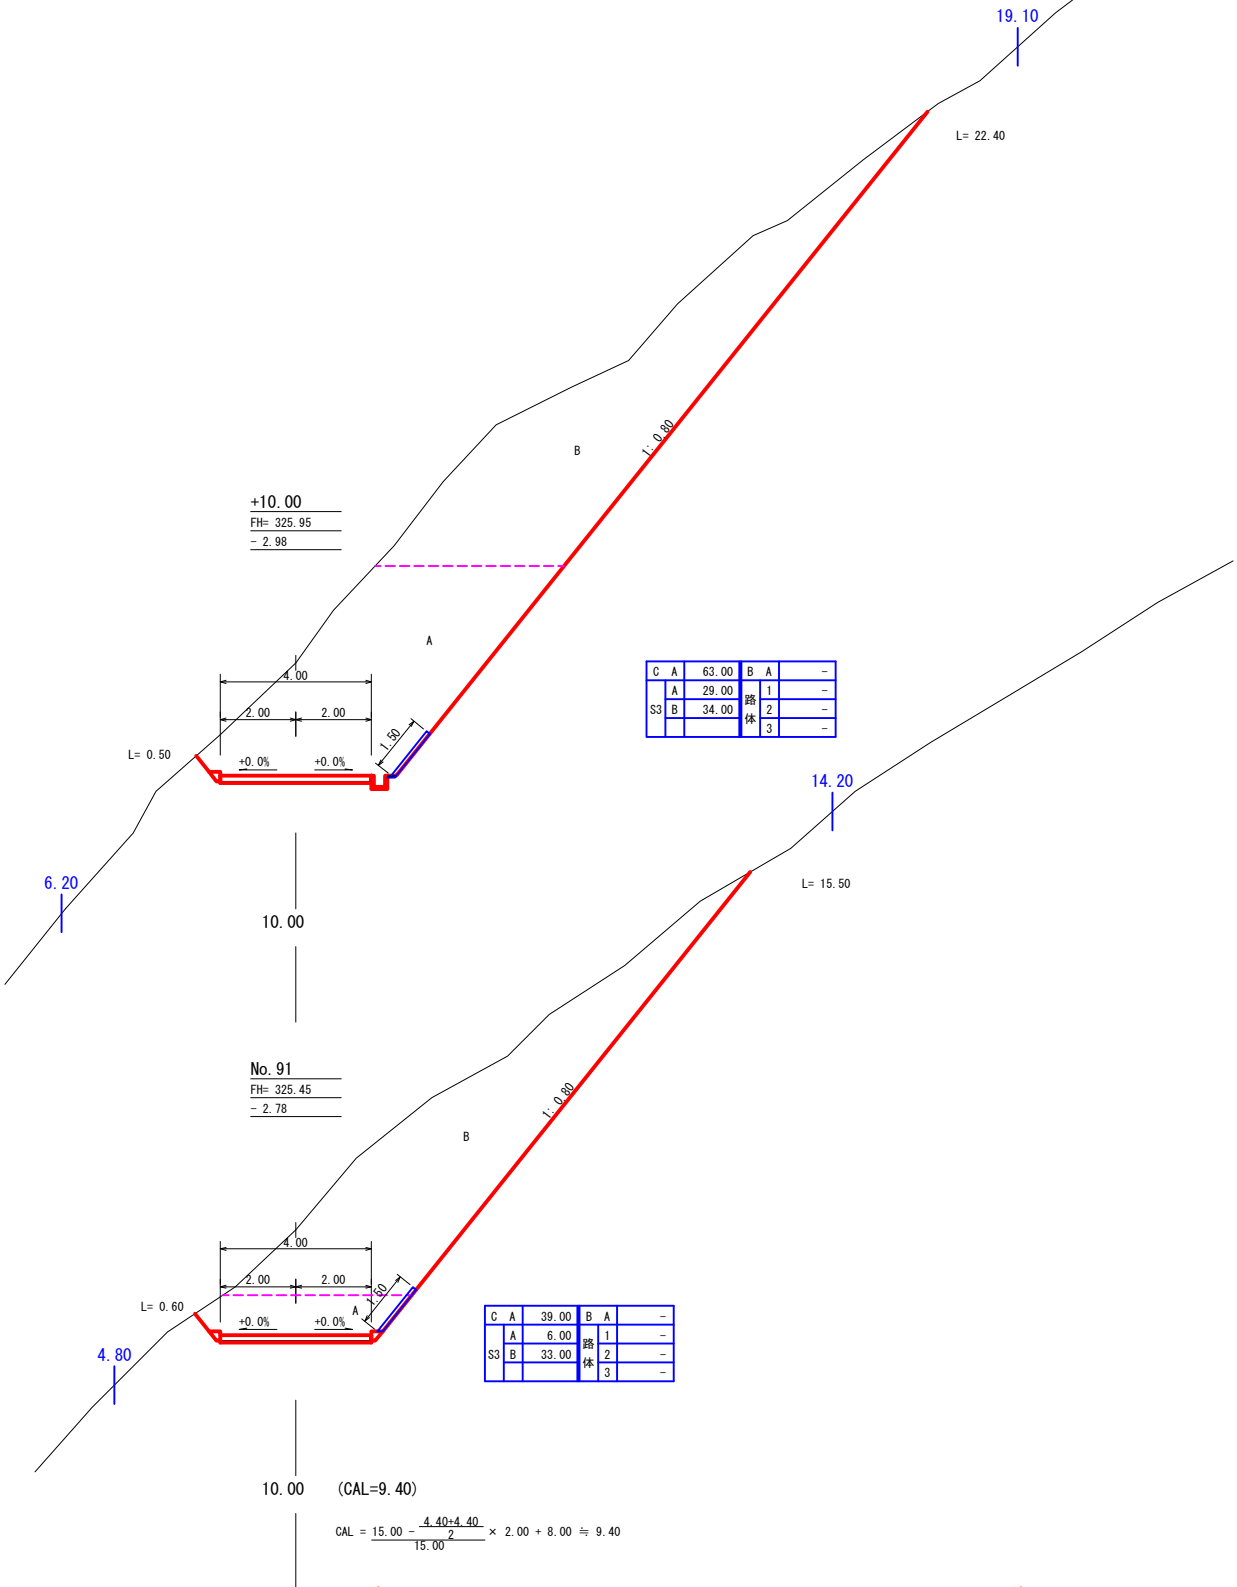



路線名	横見谷線Ⅰ工区		事業名	森林管理道開設林道整備事業 (強化林道整備)	
林道区分	森林管理道	級別区分	2種・2級	設計速度	20 km/h
年度	令和 7 年度		施行主体	鹿児島県	
名称	横断面図		4 葉中	1 番	
施行地	鹿児島県 鹿児島市 春山町 地内				
縮尺	1:100	審査者		設計者	
図面番号	37-4				

No. 90 - No. 91+10

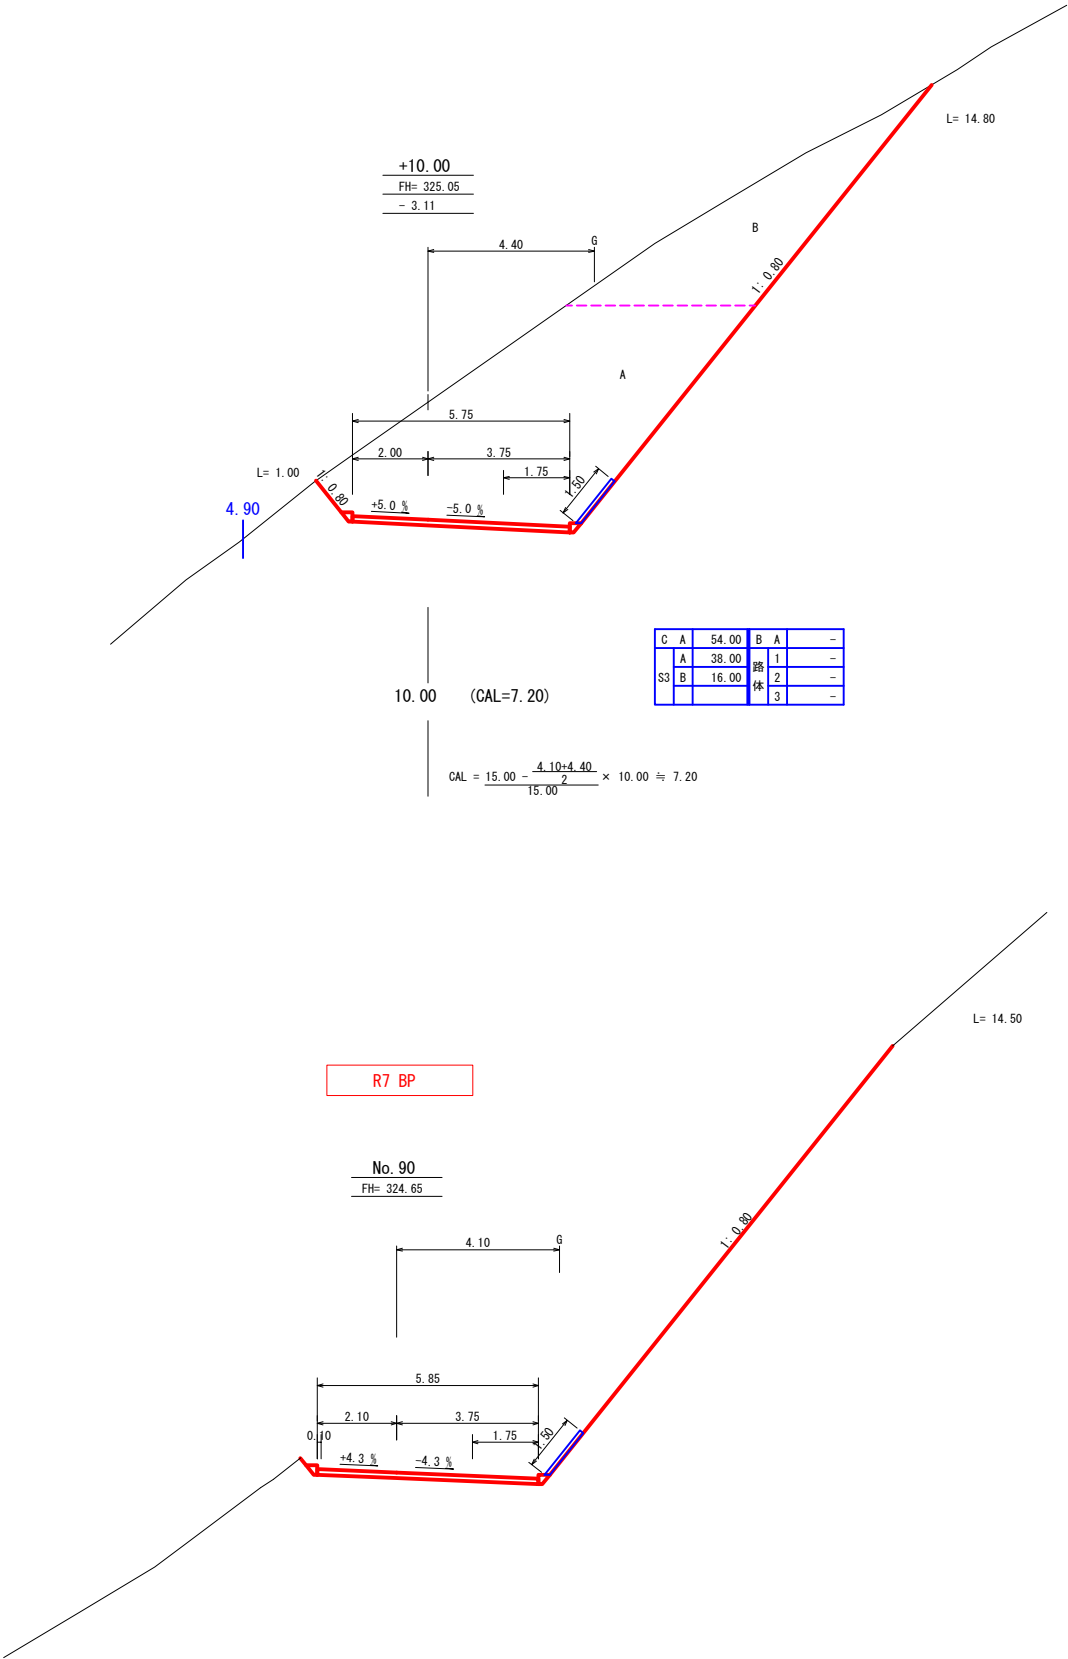


路線名	横見谷線I工区	事業名	森林管理道開設林道整備事業 (強化林道整備)
林道区分	森林管理道	級別区分	2種・2級
年度	令和7年度	設計速度	20 km/h
名称	横断面図	4	葉中
施行地	鹿児島県 鹿児島市 春山町 地内	2	番
縮尺	1:100	審査者	設計者
図面番号	37-5		

No. 92 - BC29

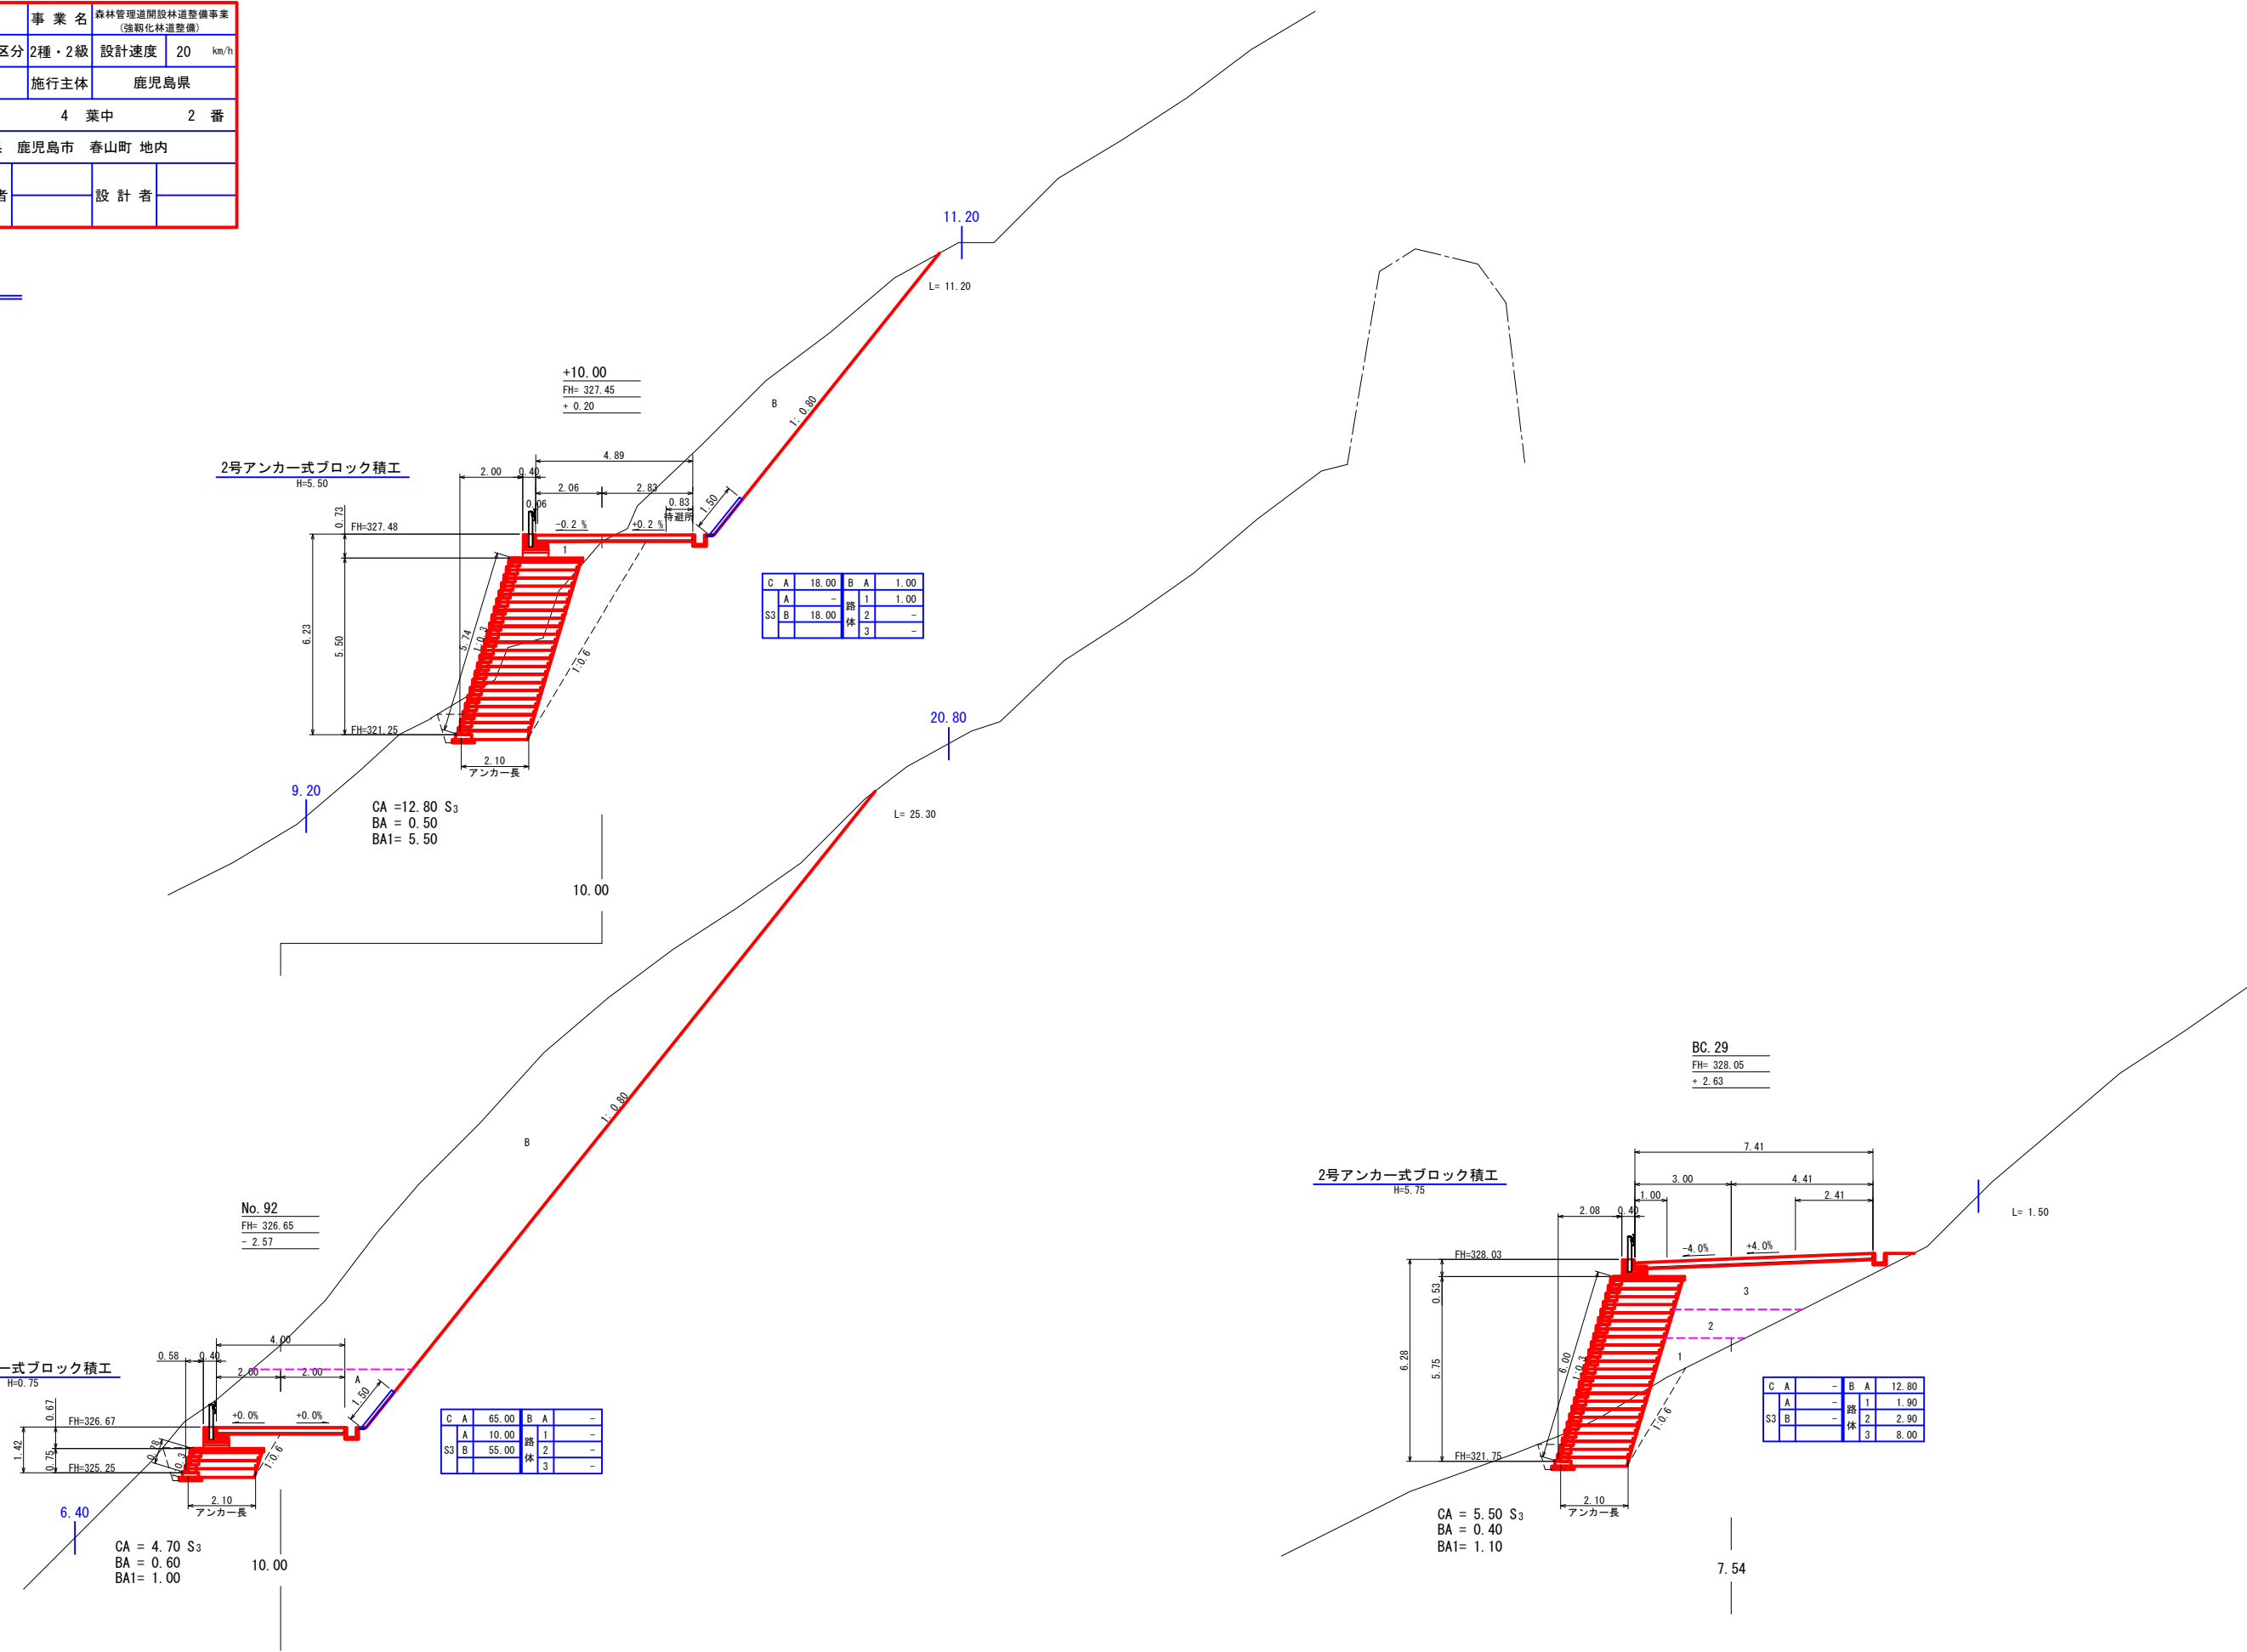


路線名	横見谷線1工区	事業名	森林管理道開設林道整備事業 (強弱化林道整備)	
林道区分	森林管理道	級別区分	2種・2級	設計速度 20 km/h
年度	令和 7 年度	施行主体	鹿児島県	
名称	アンカー式ブロック積工構造物図		9 葉中	2 番
施行地	鹿児島県 鹿児島市 春山町 地内			
縮尺図示	審査者	設計者		
図面番号	37-9			

アンカー式ブロック積 標準図

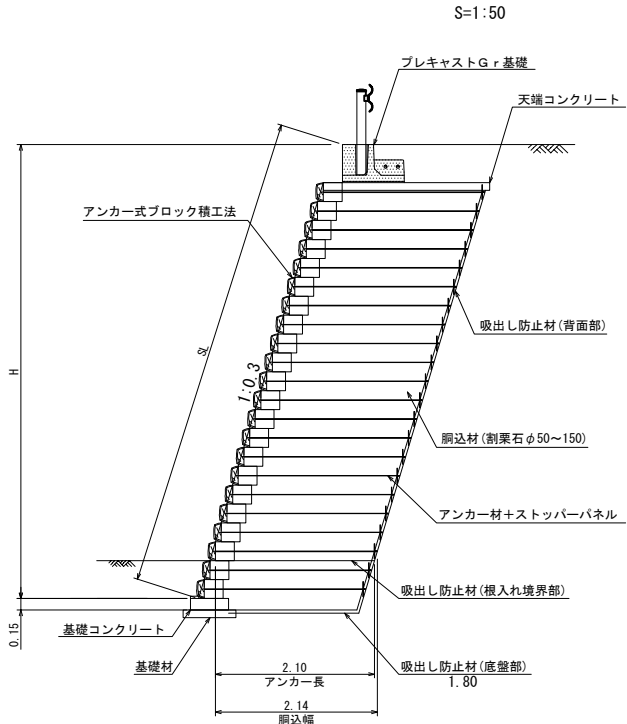

天端コンクリート 標準図

S=1:20

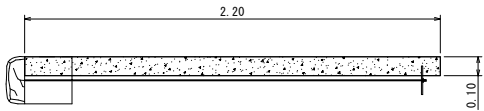


天端コンクリート材料表 (10m当り)

コンクリート(m³)	型 枠(m²)
2.16	1.00

基礎コンクリート 標準図

S=1:20

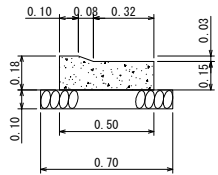

基礎コンクリート材料表 (10m当り)

コンクリート(m³)	型 枠(m²)
0.79	3.30

基礎材料表 (10m当り)


砕 石(m³)
7.00

小口止めコンクリート


S=1:100

小口止めコンクリート1

側面図

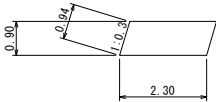


正面図

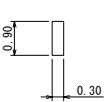


小口止めコンクリート2

側面図

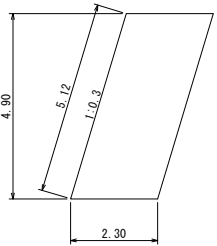

正面図

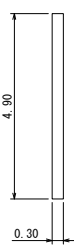

小口止めコンクリ

