


法面工展開図 (4段目) S=1:200

吹付法枠工展開図
(4段目) S=1:200

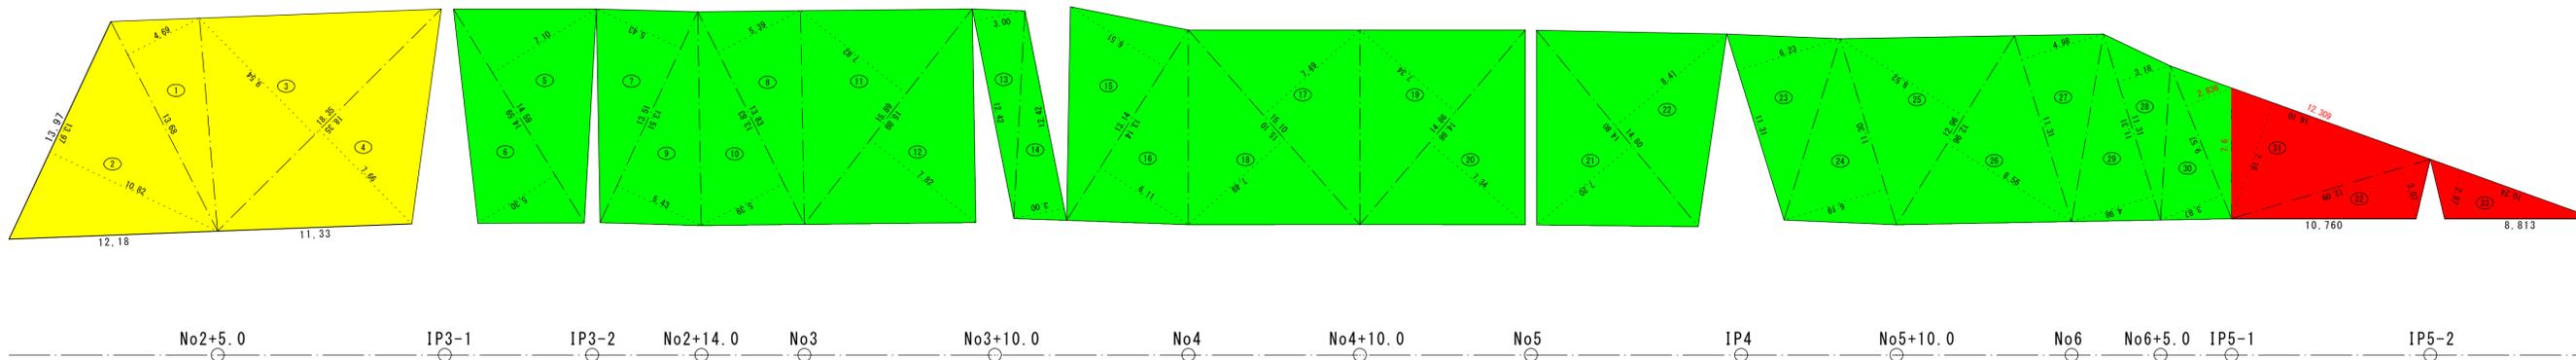

補正R7-1工区


吹付法枠工求積表 4段目 (枠内 植生基材吹付)

番号	底辺	高さ	倍面積	面積
31-1	12.309	7.16	88.13244	44.06622
32	12.09	3.07	37.1163	18.55815
33	10.24	2.97	30.4128	15.20640
合計				77.83077

吹付法枠工求積表 4段目 (枠内 植生基材吹付)

番号	底辺	高さ	倍面積	面積
1	13.68	4.69	64.1592	32.07960
2	13.97	10.82	151.1554	75.57770
3	18.35	9.54	175.0590	87.52950
4	18.35	7.66	140.5610	70.28050
5	14.59	7.10	103.5890	51.79450
6	14.59	5.30	77.3270	38.66350
7	13.51	5.43	73.3593	36.67965
8	12.83	5.39	74.5437	37.27185
9	13.51	5.43	73.3593	36.67965
10	13.83	5.39	74.5437	37.27185
11	15.89	7.82	124.2598	62.12990
12	15.89	7.82	124.2598	62.12990
13	12.42	3.00	37.2600	18.63000
14	12.42	3.00	37.2600	18.63000
15	13.14	6.51	85.5414	42.77070
16	13.14	6.11	80.2854	40.14270
17	15.10	7.49	113.0990	56.54950
18	15.10	7.49	113.0990	56.54950
19	14.86	7.34	109.0724	54.53620
20	14.86	7.34	109.0724	54.53620
21	14.80	7.20	106.5600	53.28000
22	14.80	8.41	124.4680	62.23400
23	11.31	6.23	70.4613	35.23065
24	11.30	6.19	69.9470	34.97350
25	12.96	8.52	110.4192	55.20960
26	12.96	8.56	110.9376	55.46880
27	11.31	4.98	56.3238	28.16190
28	11.31	3.18	35.9658	17.98290
29	11.31	4.98	56.3238	28.16190
30	9.57	3.87	37.0359	18.51795
31	16.10	7.16	115.2760	57.63800
32	12.09	3.07	37.1163	18.55815
33	10.24	2.97	30.4128	15.20640
合計				1,451.05665
敷地面積				1,451.05 m ²

参考図
S=1:400

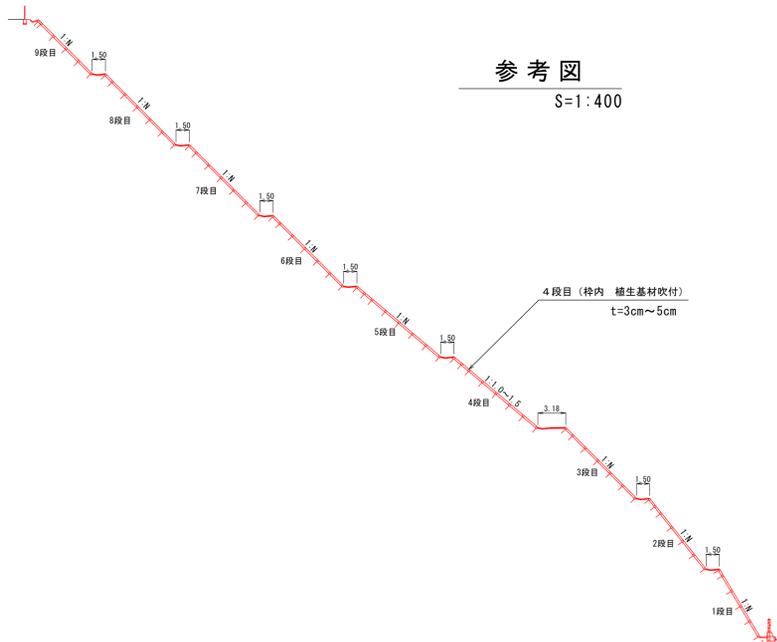


実施設計書


鹿 児 島 県	
工事名	令和7年度 大規模特定砂防等(急傾斜)工事(小野町1地区補正R7-1工区)
急傾斜名	小野町1地区
工事箇所	鹿児島市 小野町
図面種類	法面工展開図 (4段目)
縮尺	S=1:200
図面番号	全 14 葉 第 12 号

仮設防護柵工 S=1:20


正面図

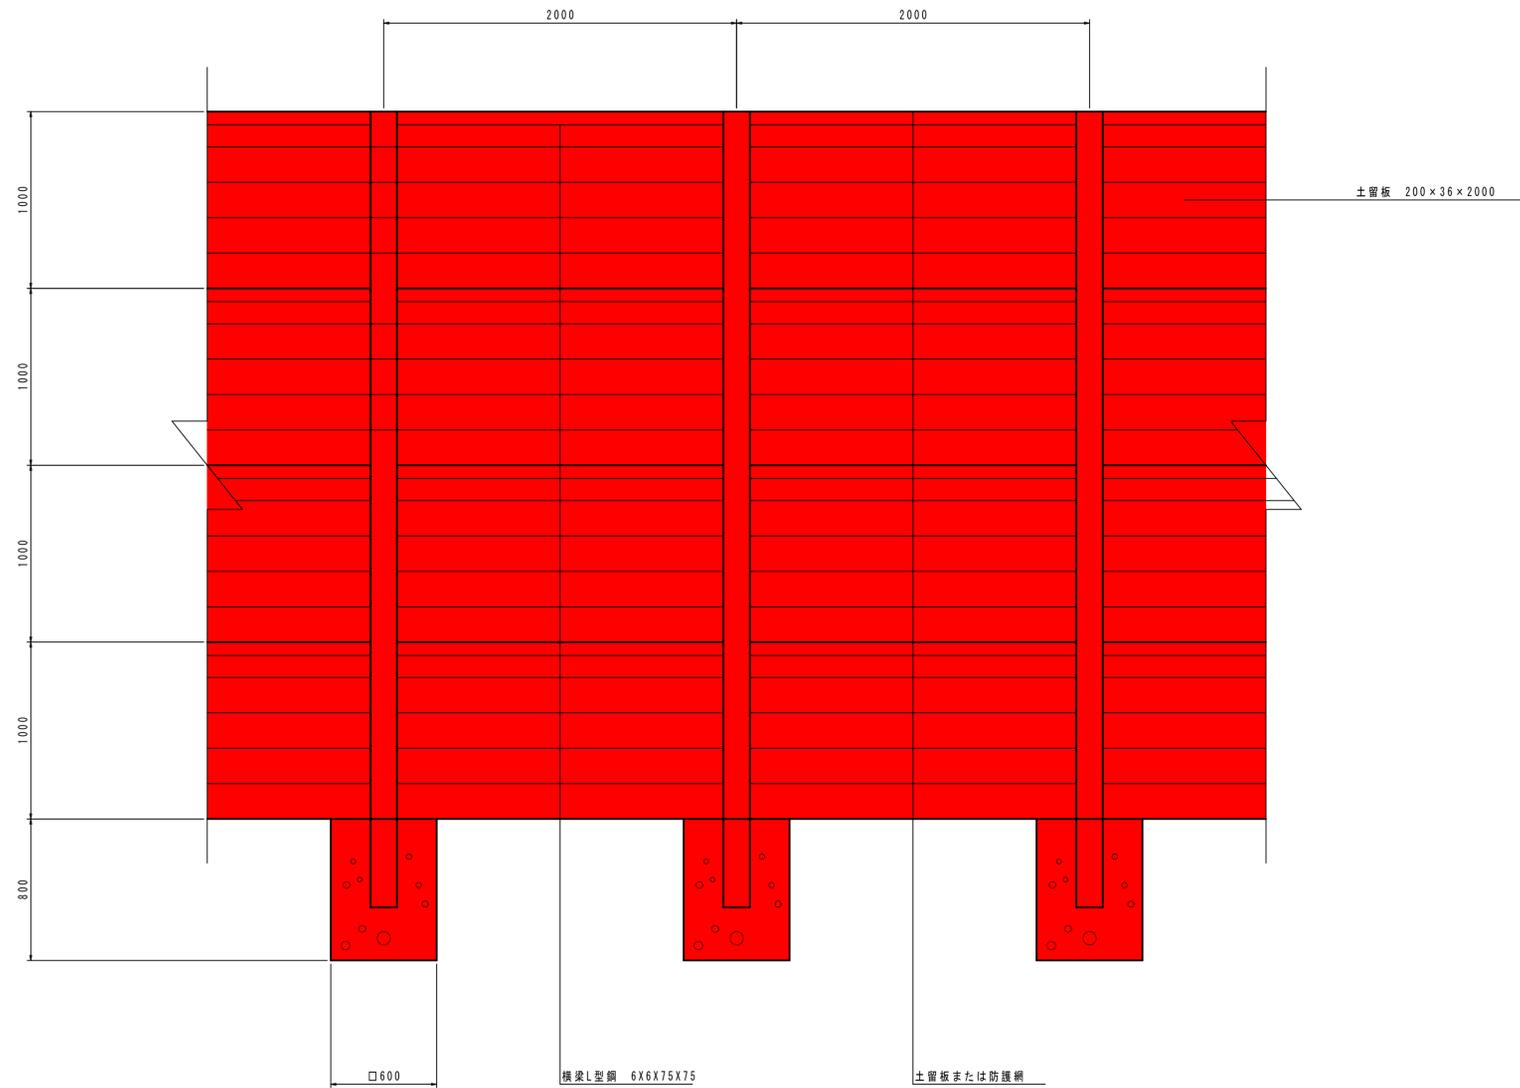

側面図

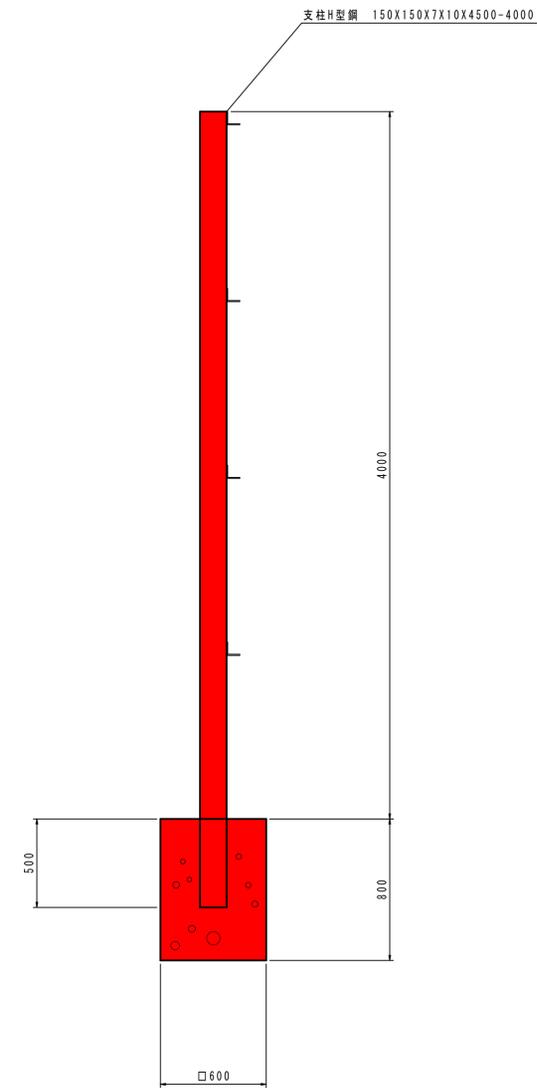

断面図 S=1:10

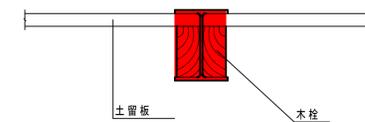

仮設防護柵工 数量表

10.0m当たり

種別	規格	計算式	数量	単位
床堀	普通土	$0.60 \times 0.60 \times 0.80 \times 6$	= 1.728	1.73 m ³
埋戻し	普通土	$0.60 \times 0.60 \times 0.80 \times 6$	= 1.728	1.73 m ³
支柱	H型钢	$31.1 (\text{kg/m}) \times 4.50 \times 6 / 1000$	= 0.840	0.84 t
横梁	L型钢	$6.85 (\text{kg/m}) \times 2.00 \times 4 \times 5 / 1000$	= 0.274	0.27 t
土留板	松板厚3.6cm	$4.00 \times 10.00 \times 0.036$	= 1.440	1.44 m ³
基礎コンクリート	$\sigma_{ck}=18\text{N/mm}^2$	$0.60 \times 0.60 \times 0.80 \times 6$	= 1.728	1.73 m ³

実施設計書

鹿児島県	
工事名	令和7年度 大規模特定砂防等(急傾斜)工事(小野町1地区補正R7-I工区)
急傾斜名	小野町1地区
工事箇所	鹿児島市 小野町 地内
図面種類	仮設防護柵工
縮尺	図示
図面番号	全 14 葉 第 13 号

