


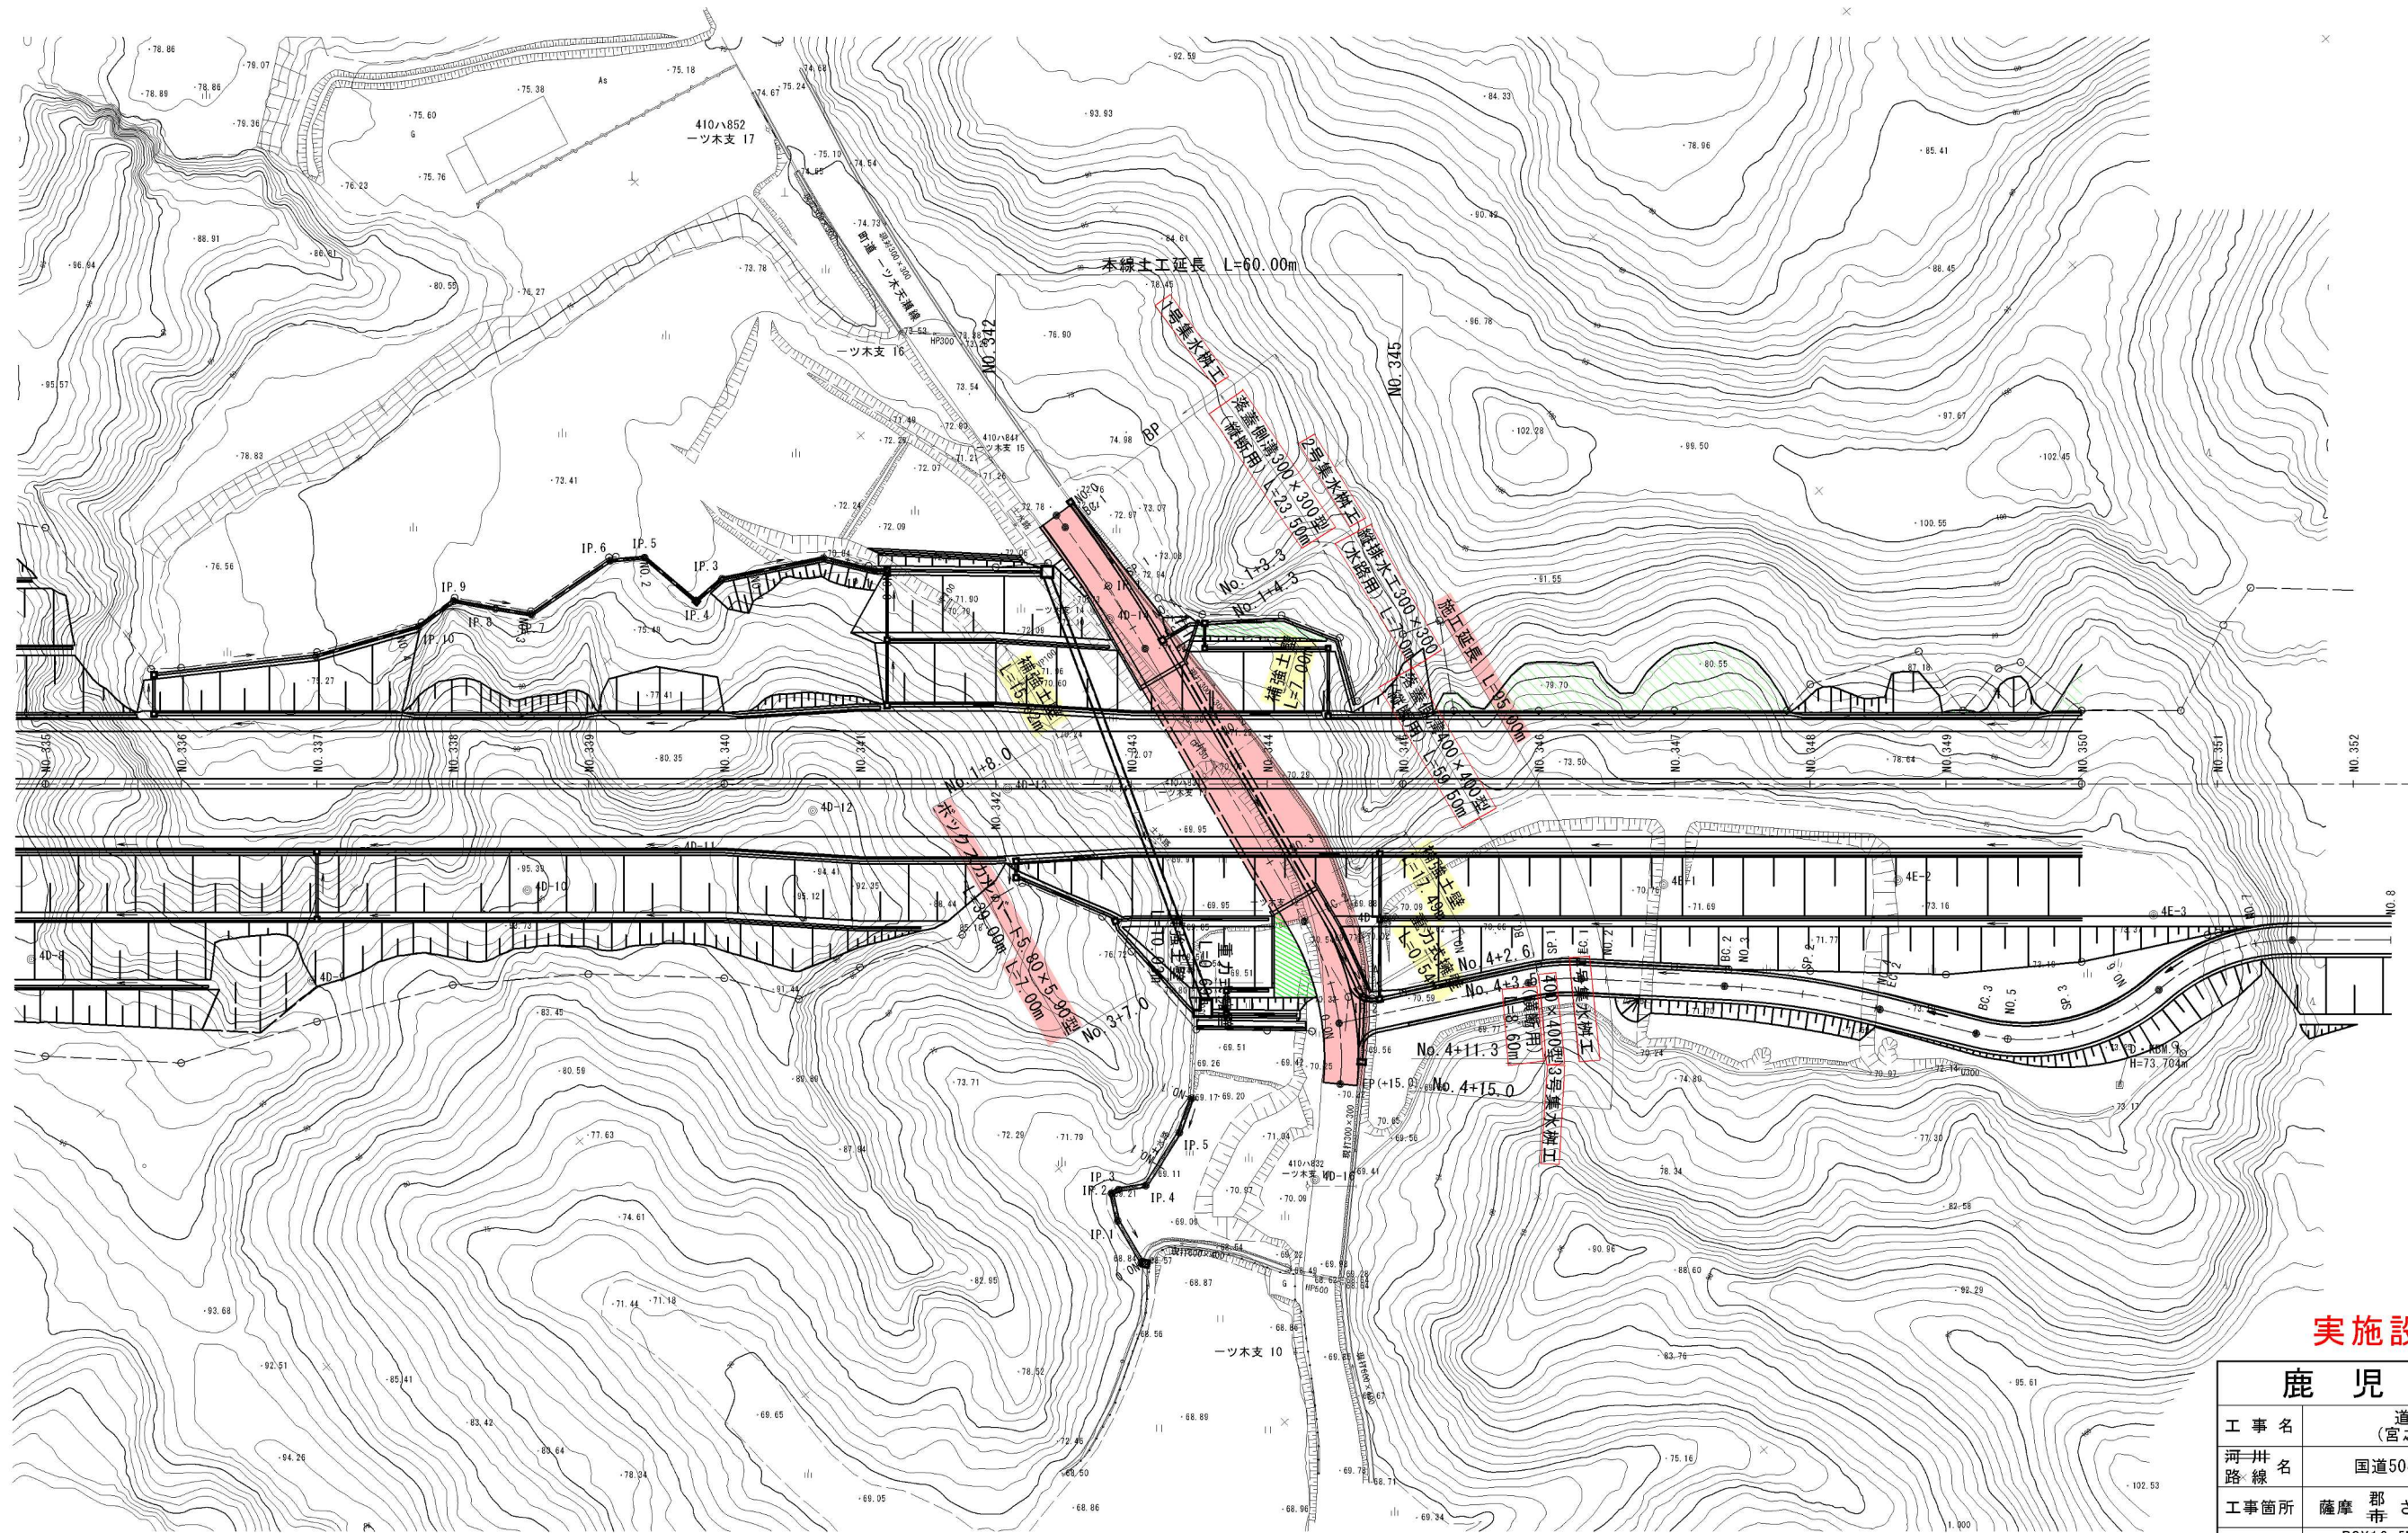

鹿 児 島 県

工 事 名	道路改築工事 (宮之城道路 R7-Ⅰ工区)
河・川・路・線 名	国道504号 宮之城道路
工事箇所	薩摩 郡 さつま 町 宮之城 地内
図面種類	BOX16 [No. 343+13. 647] BOXカルパート 計画平面図
縮 尺	S=1:500
図面番号	全 18 葉 第 1 号

受注者：新和技術コンサルタント(株)
管理技術者：藤井 規彰