
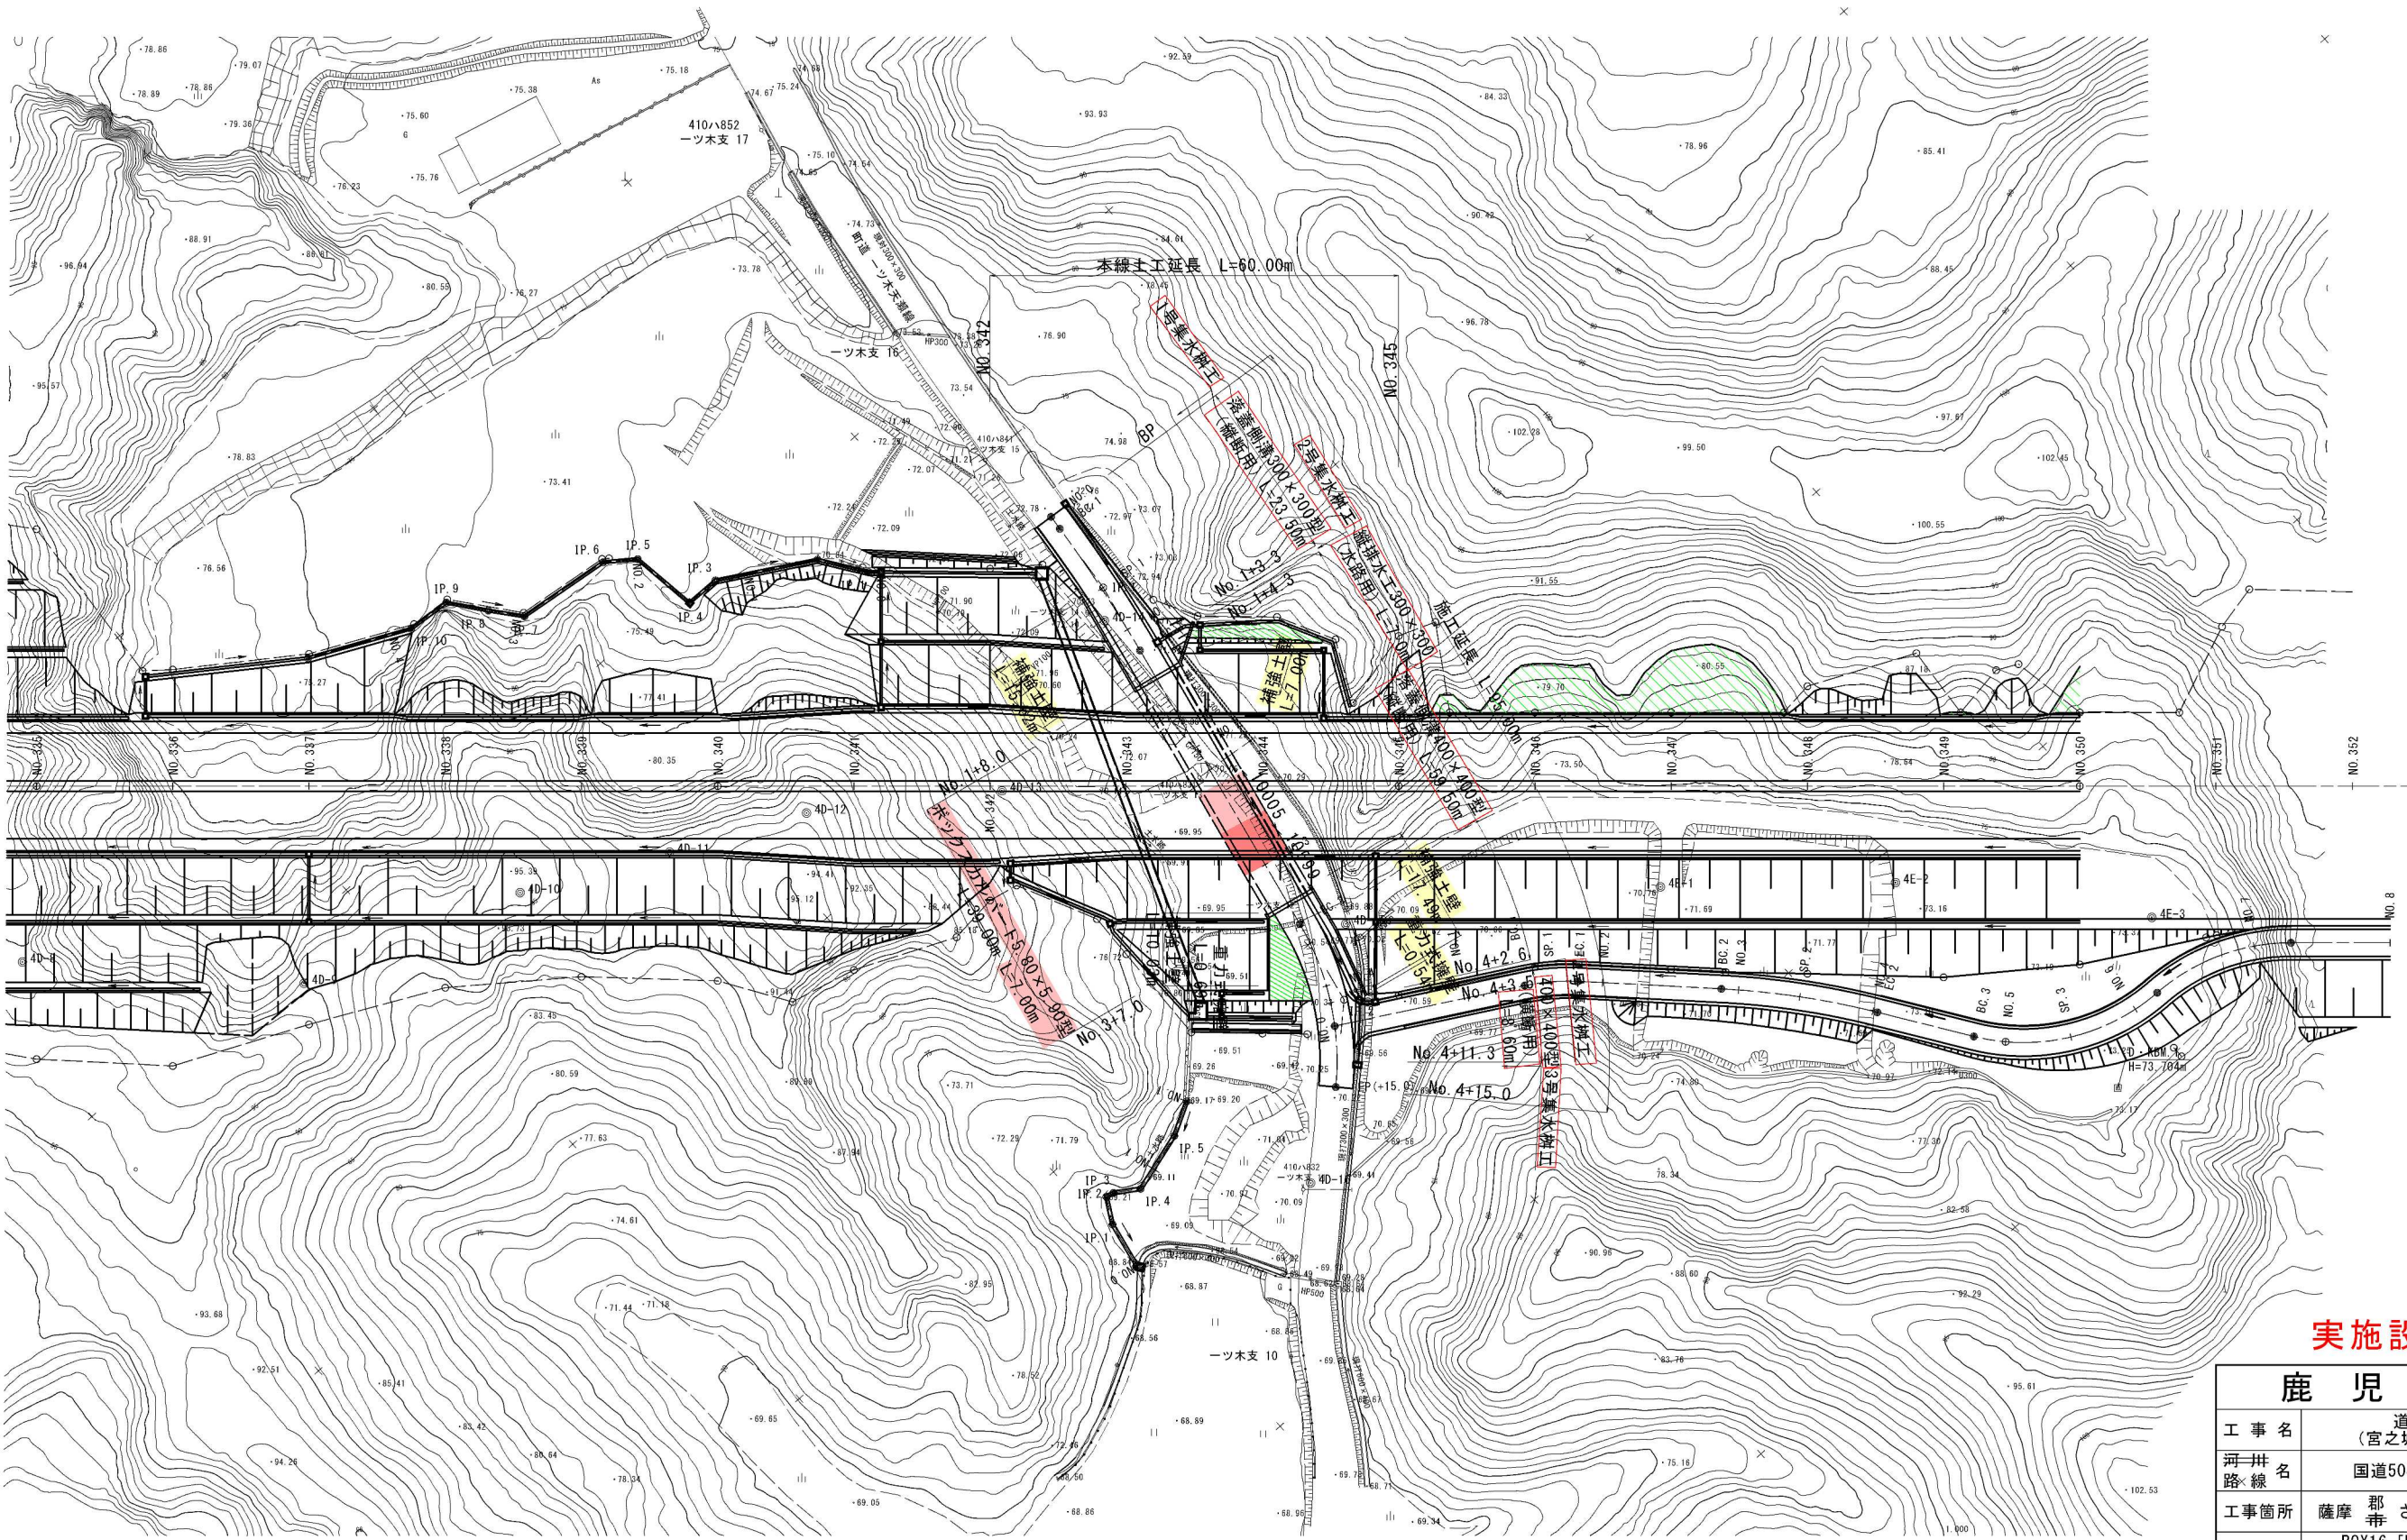


BOX16 [No. 343+13.647] ボックスカルバート 計画平面図 S=1:500

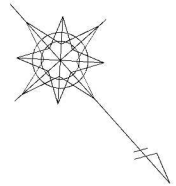

実施設計図

| 鹿 児 島 県 |                                          |
|---------|------------------------------------------|
| 工 事 名   | 道路改良工事<br>(宮之城道路 R7-2工区)                 |
| 河 川 名   | 国道504号 宮之城道路                             |
| 工事箇所    | 薩摩 郡 さつま 町 宮之城 地内                        |
| 図面種類    | BOX16 [No. 343+13.647]<br>BOXカルバート 計画平面図 |
| 縮 尺     | S=1:500                                  |
| 図面番号    | 全 16 葉 第 1 号                             |

受 注 者: 新和技術コンサルタント(株)  
管理技術者: 藤井 規彰