
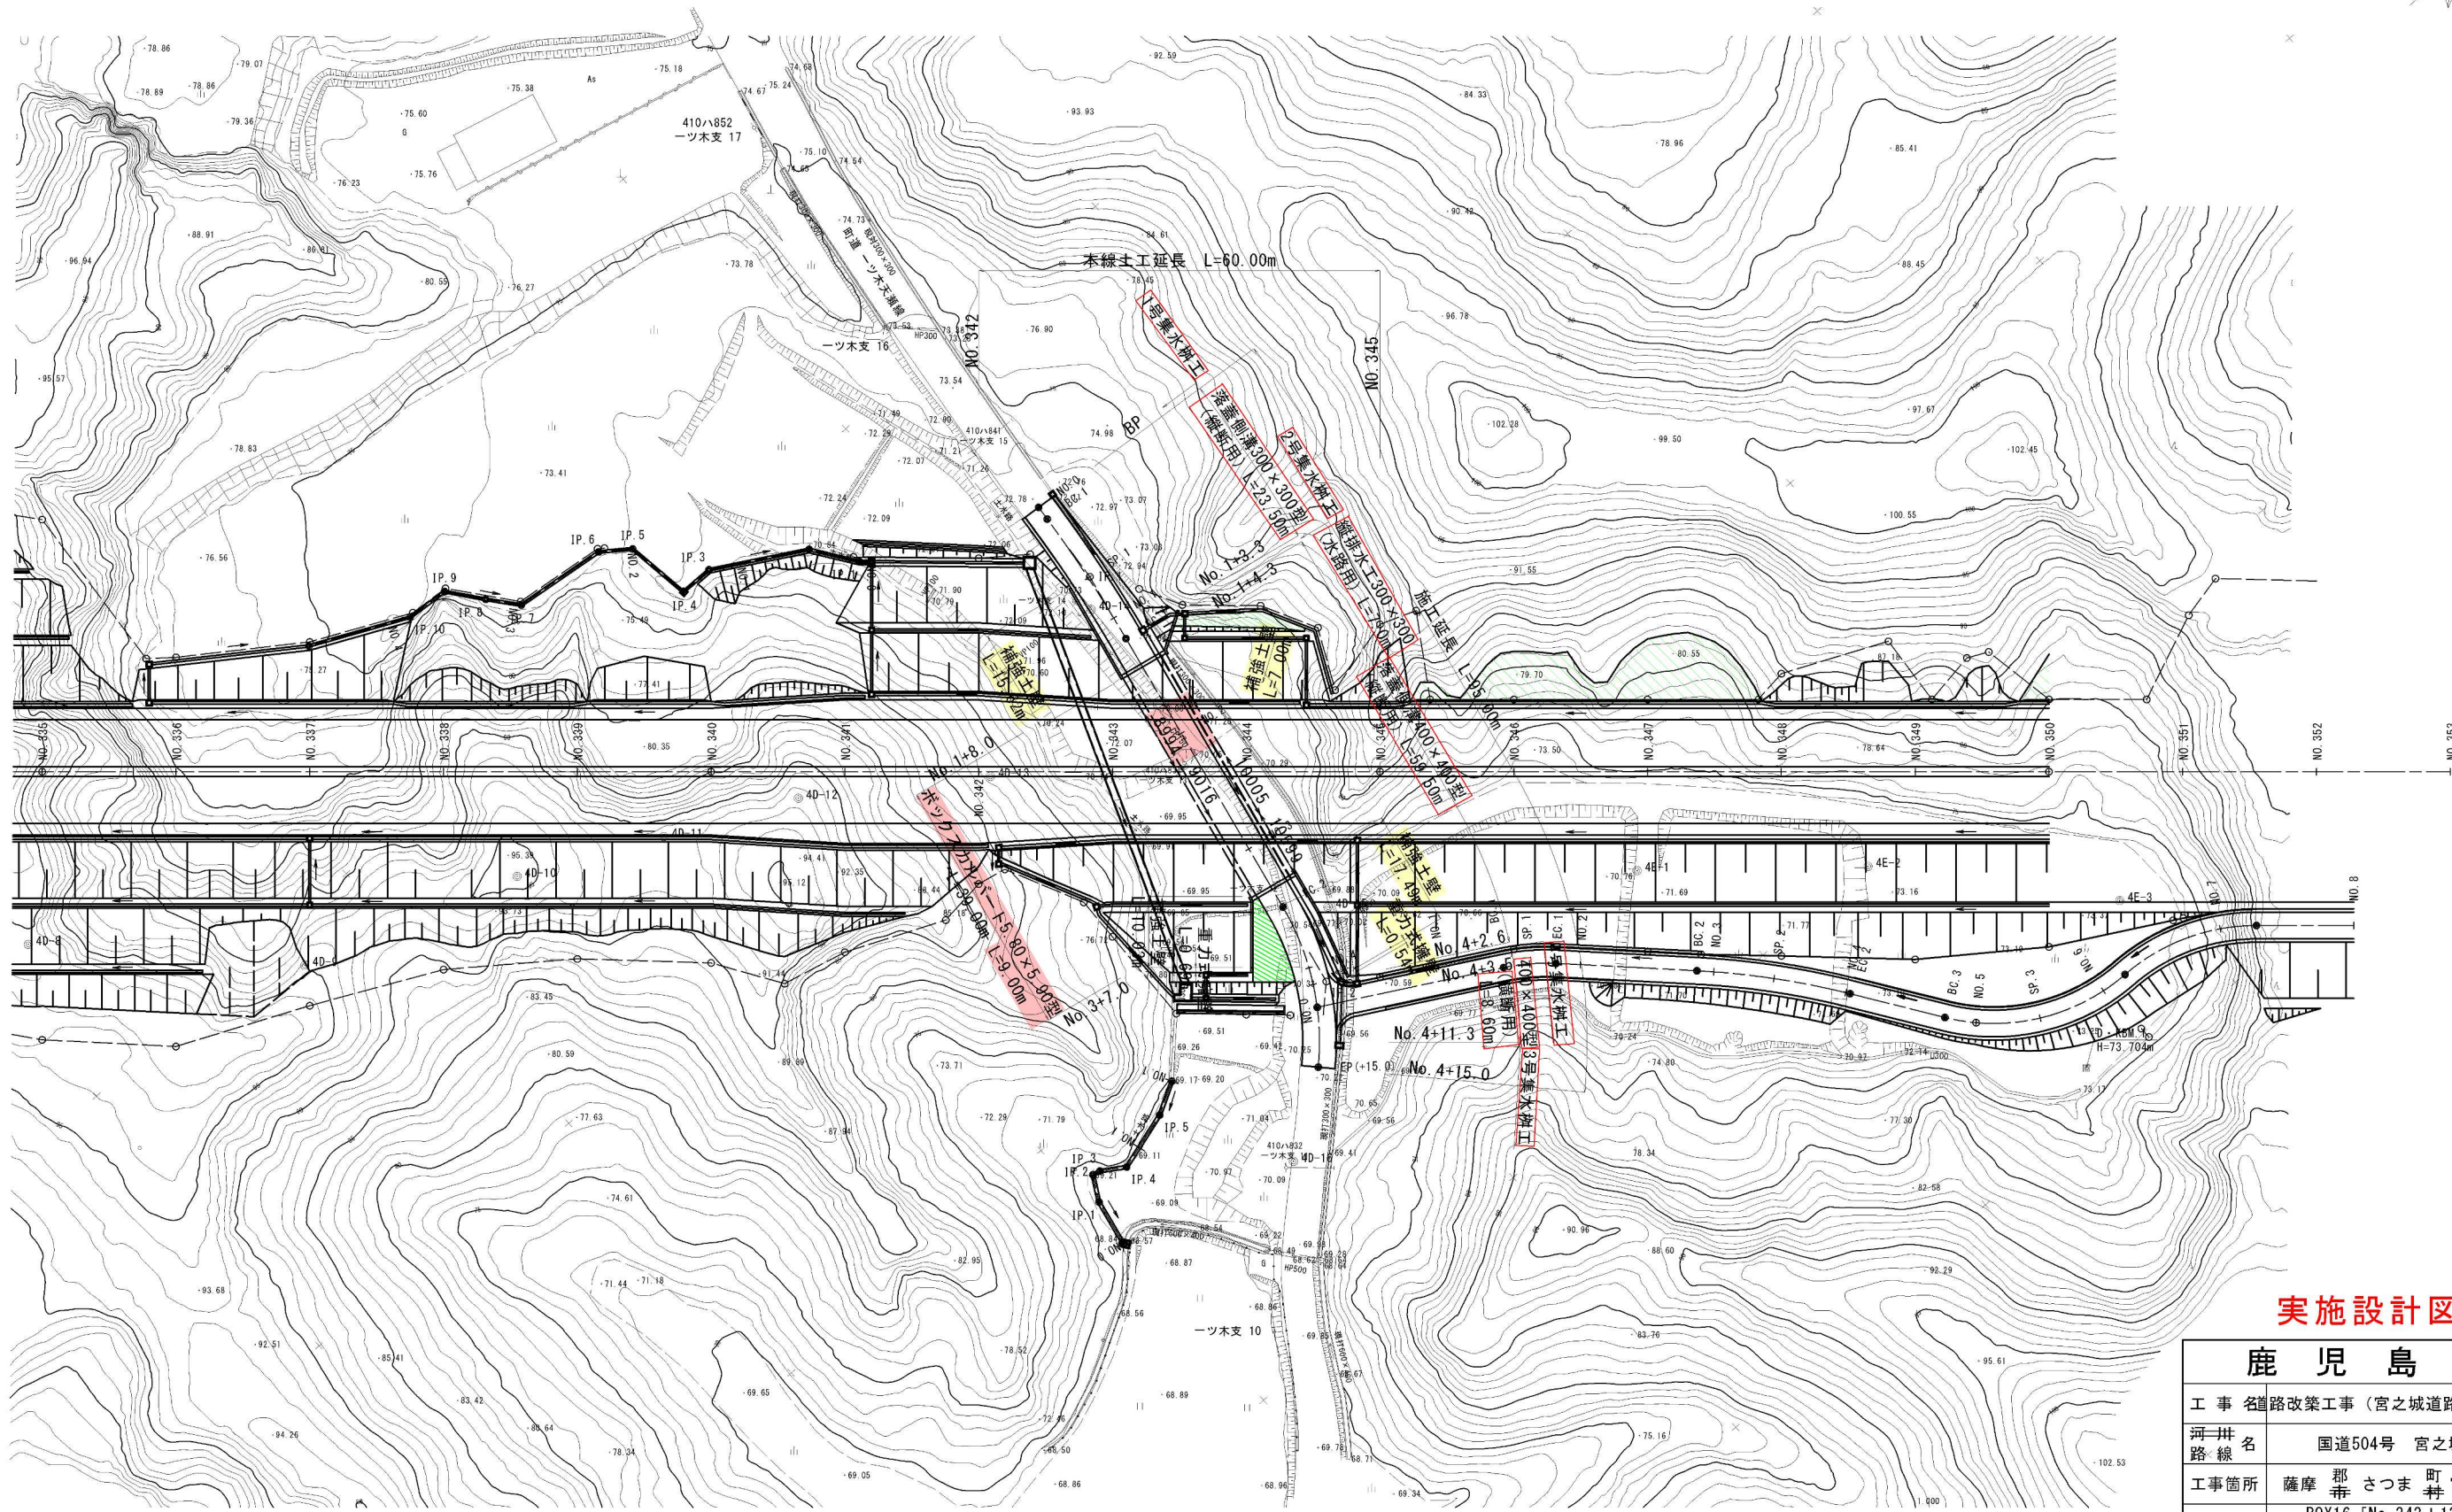


BOX16 [No. 343+13.647] ボックスカルバート 計画平面図 S=1:500

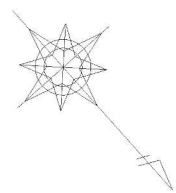

実施設計図

鹿 児 島 県	
工 事 名	道路改築工事（宮之城道路 R7-4工区）
河 川 名	国道504号 宮之城道路
工事箇所	薩摩郡 さつま町 宮之城 地内
図面種類	BOX16 [No. 343+13.647] BOXカルバート 計画平面図
縮 尺	S=1 : 500
図面番号	全 12 葉 第 1 号

受 注 者：新和技術コンサルタント(株)
管理技術者：藤井 規彰