


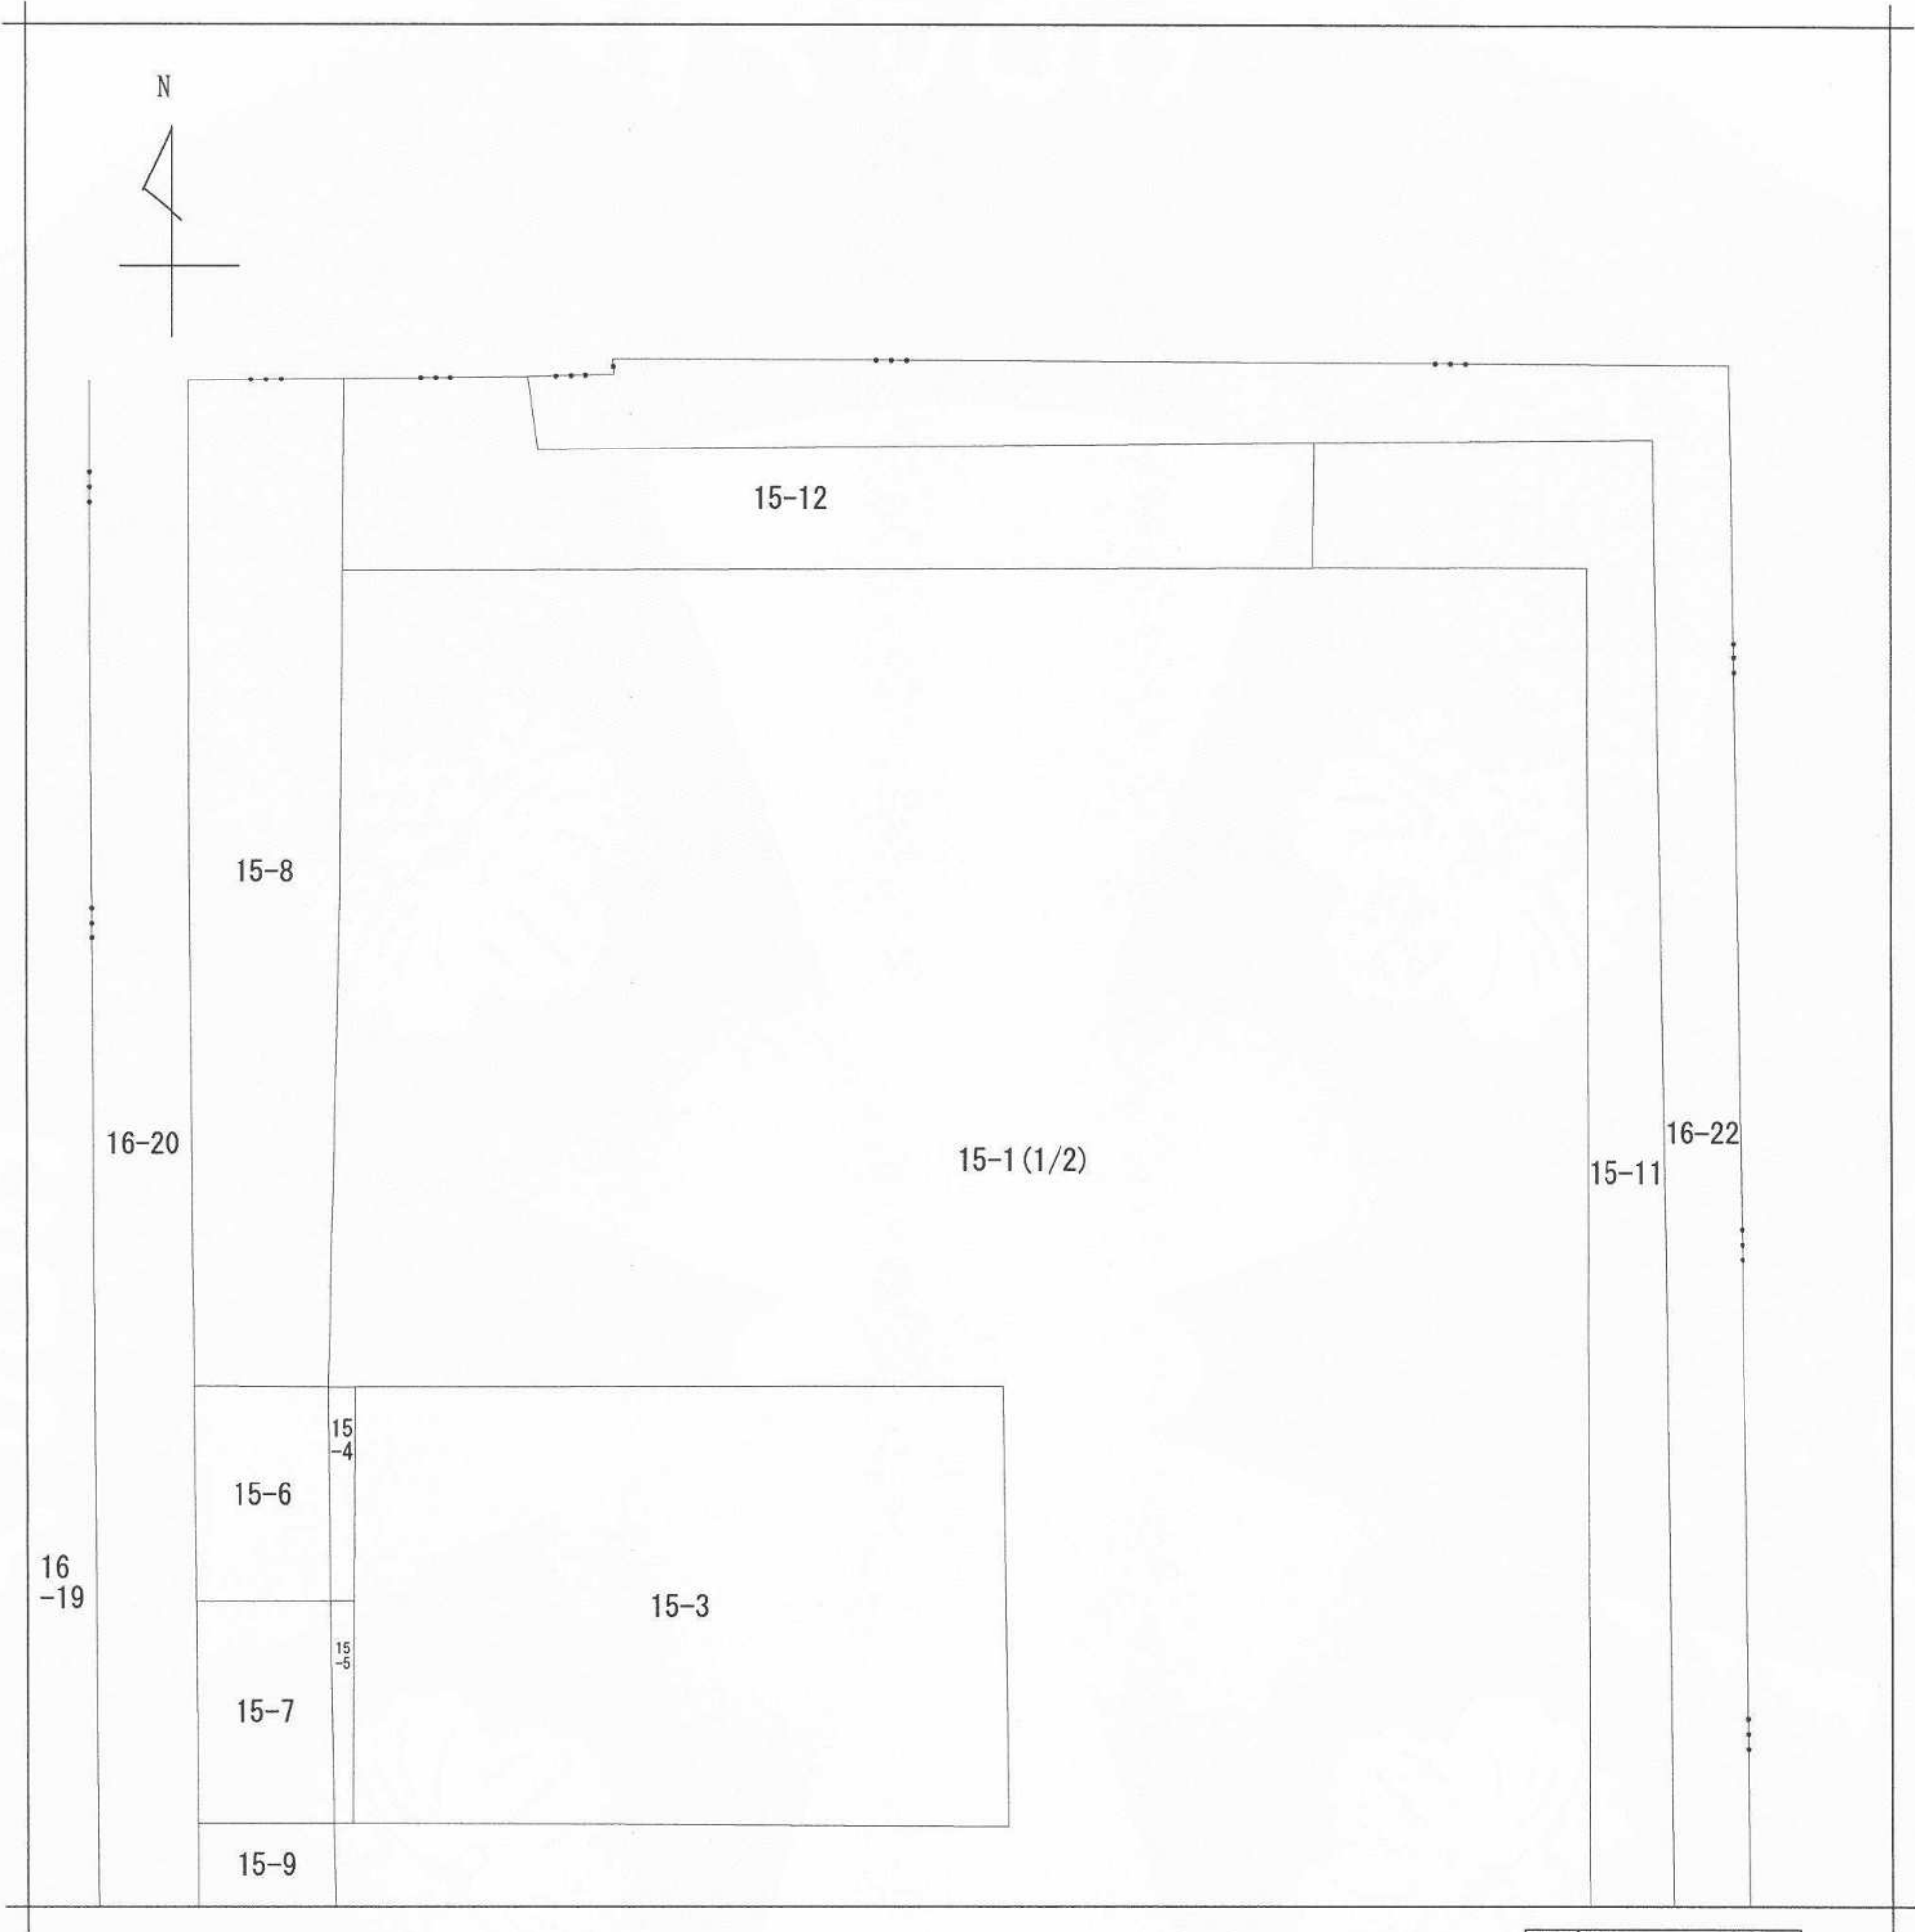

(注) 地図に準ずる図面は、土地の区画を明確にした不動産登記法所定の地図が備え付けられるまでの間、これに代わるものとして備え付けられている図面で、土地の位置及び形状の概略を記載した図面です。

地番区域見出
住吉町

請 求 部 分	所 在	鹿児島市住吉町					地 番	15番1		
出 力 縮 尺	1/600	精 度 区 分		座 標 系 番 号 又 記 号		分 類	地図に準ずる図面		種 類	土地区画整理所在図
作 成 年 月 日	昭和44年12月10日				備 付 年 月 日 (原図)			補 事 記 項		


これは地図に準ずる図面に記録されている内容を証明した書面である。

令和6年11月18日
鹿児島地方法務局
登記官

請求番号：2-5
(1/2)

佐久間桂二



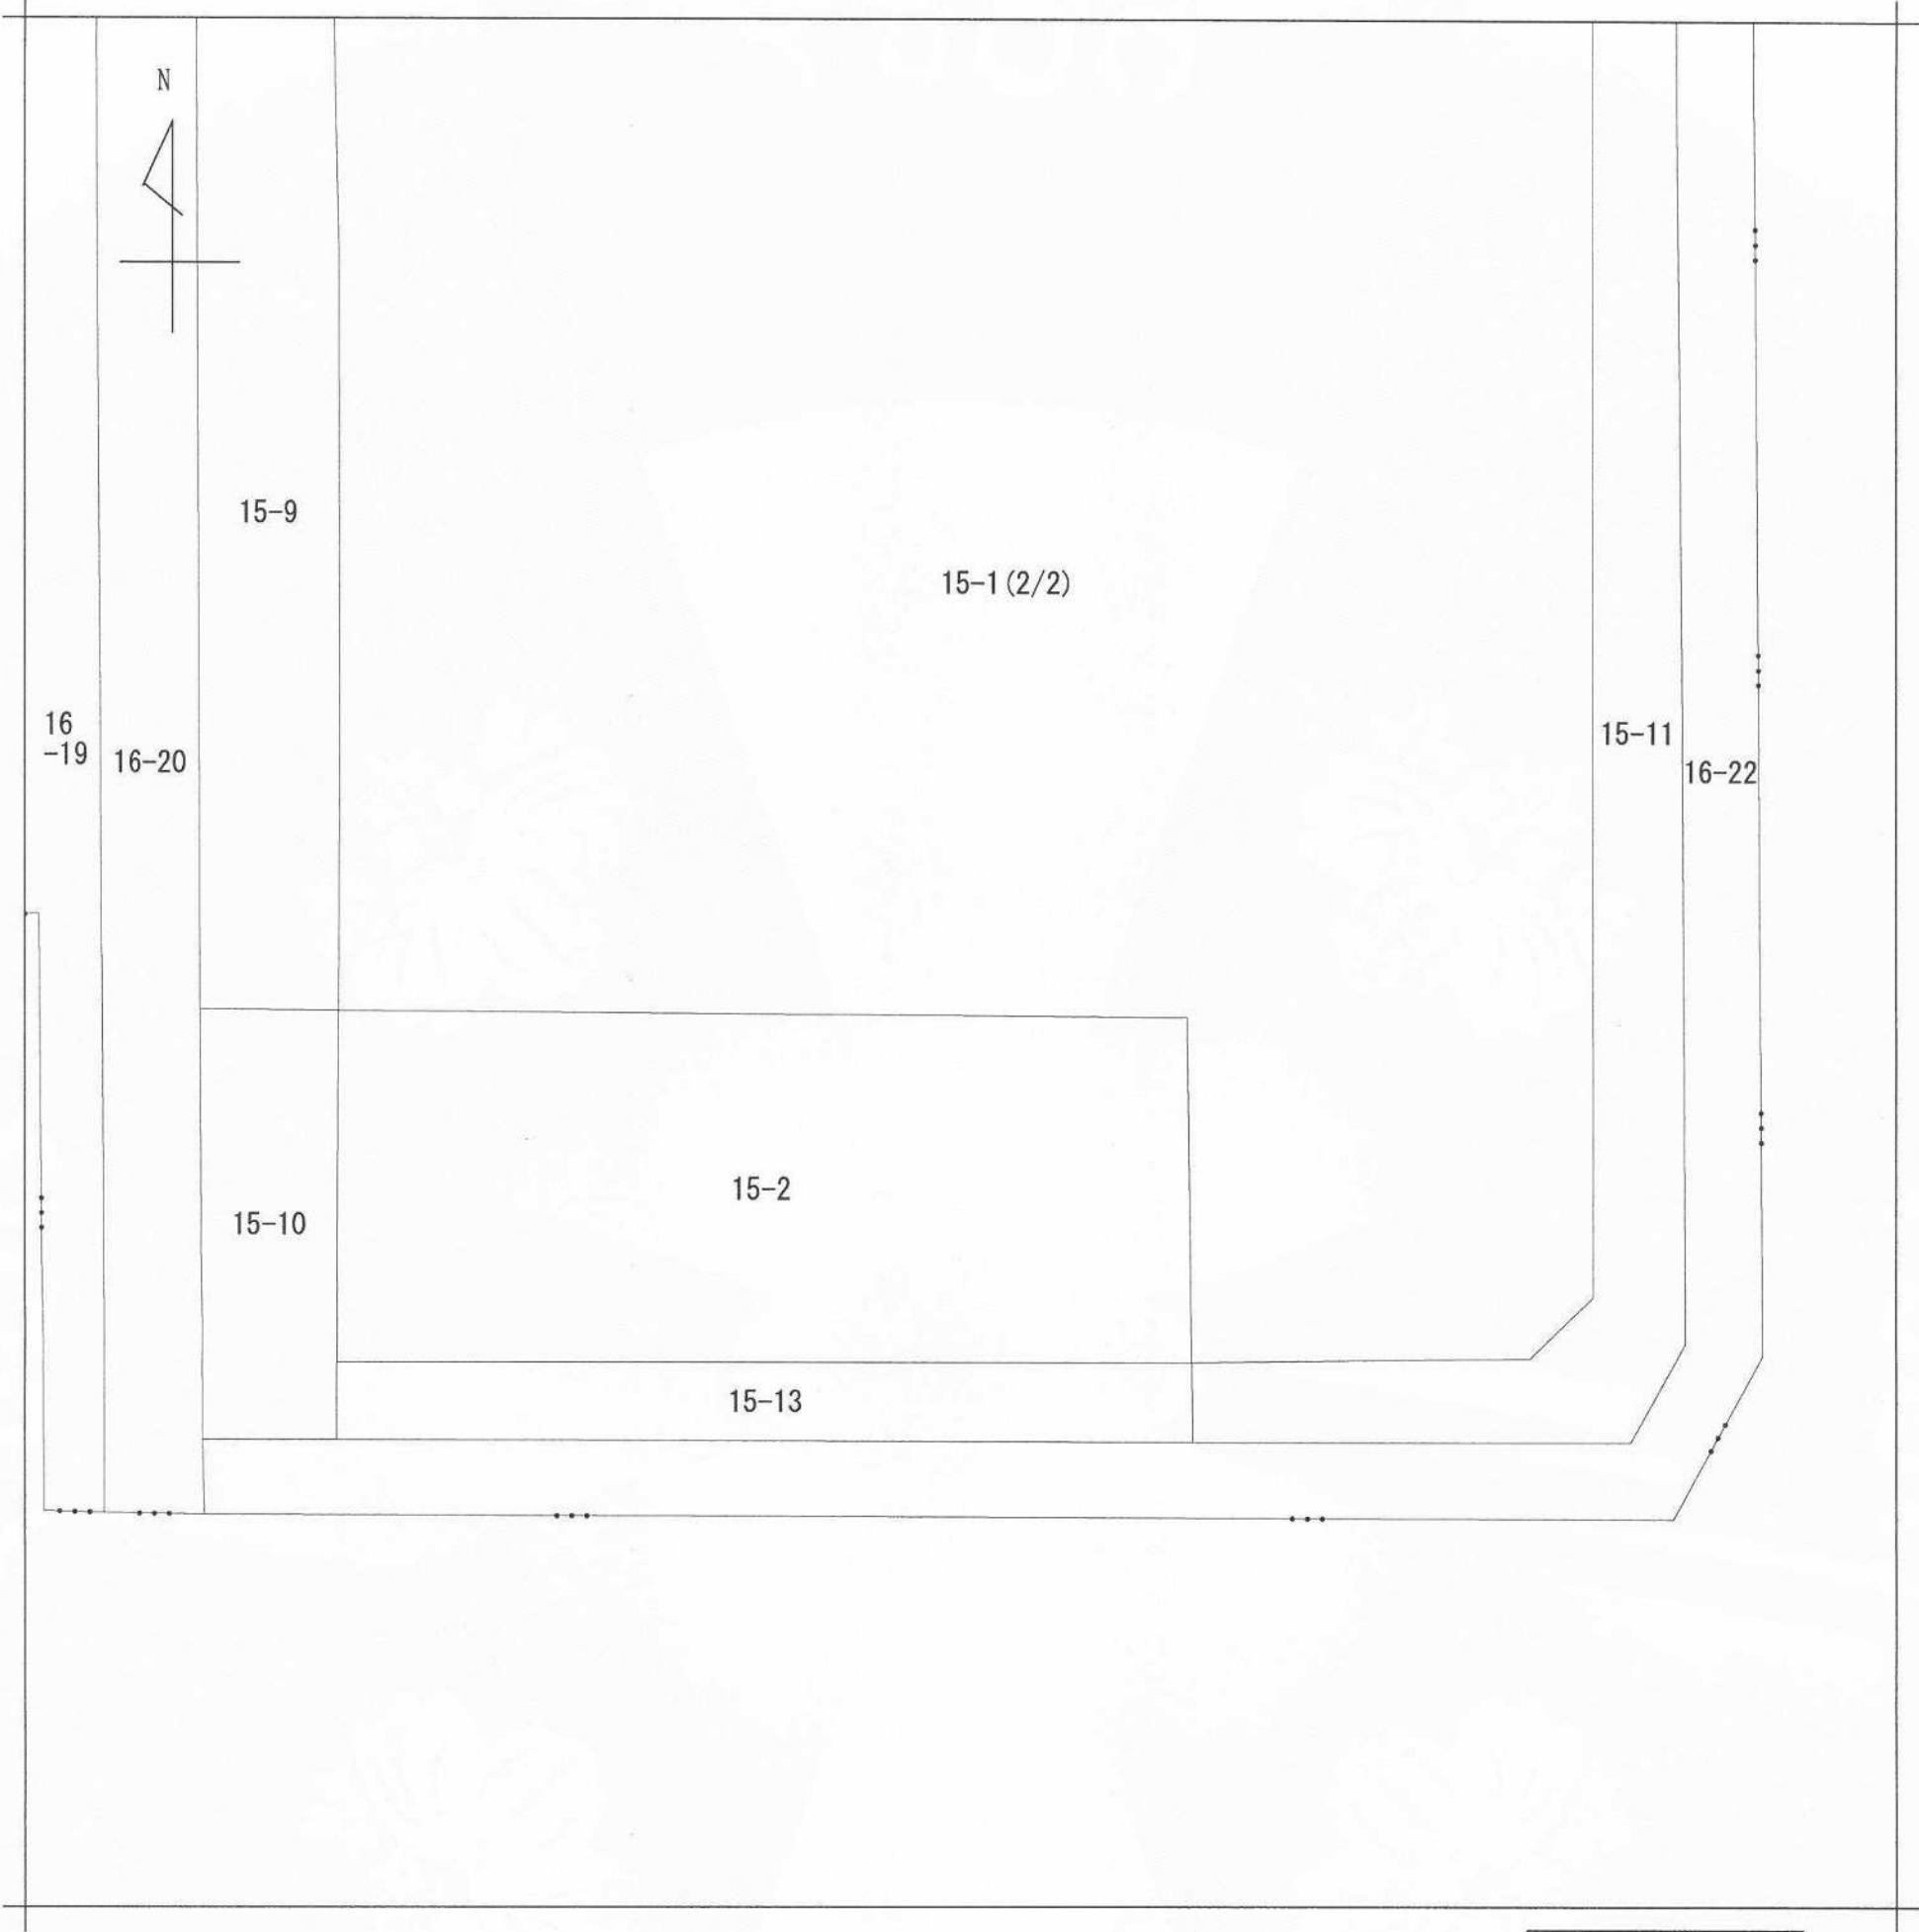

(注) 地図に準ずる図面は、土地の区画を明確にした不動産登記法所定の地図が備え付けられるまでの間、これに代わるものとして備え付けられている図面で、土地の位置及び形状の概略を記載した図面です。

地番区域見出
住吉町

請 求 部 分	所 在		鹿児島市住吉町				地 番	15番1			
出 力 縮 尺	1/600		精 度 区 分		座 標 系 番 号 又 記 号		分 類	地図に準ずる図面		種 類	土地区画整理所在図
作 成 年 月 日	昭和44年12月10日				備 付 年 月 日 (原図)			補 記 事 項			

これは地図に準ずる図面に記録されている内容を証明した書面である。

令和6年11月18日
鹿児島地方法務局
登記官

請求番号：2-5
(2/2)

佐久間桂二

