

鹿児島港港湾計画図

S=1:15,000

0 500 1000 1500m

鹿児島湾(錦江湾)

鹿児島港港湾区域

鹿児島港港域








中央港区

谷山一区

谷山二区

浜平川港区

鹿児島港港湾区域(港域)

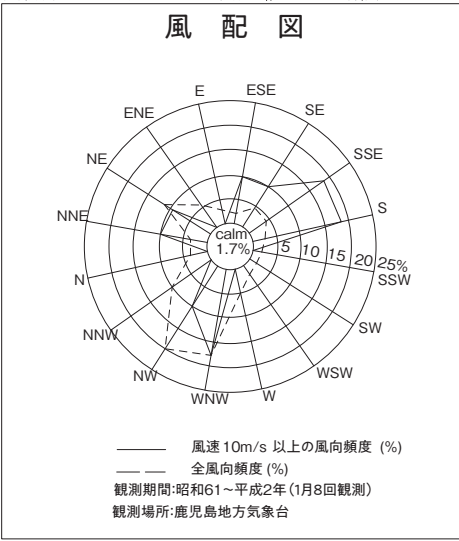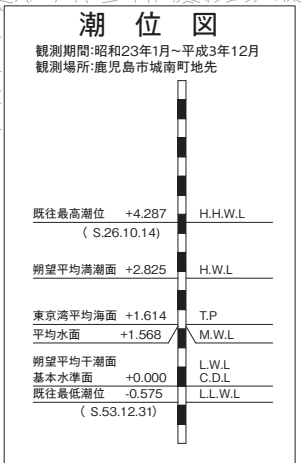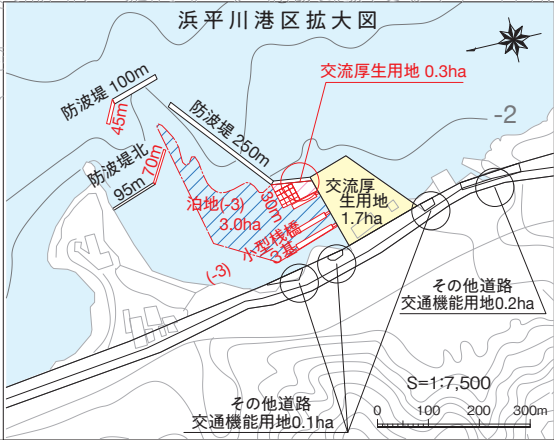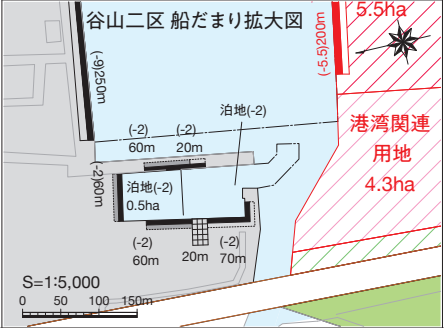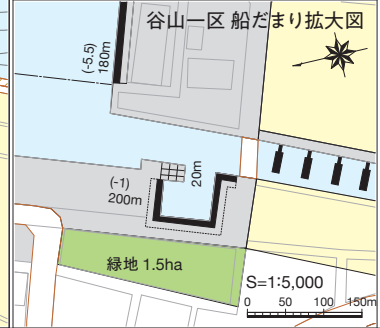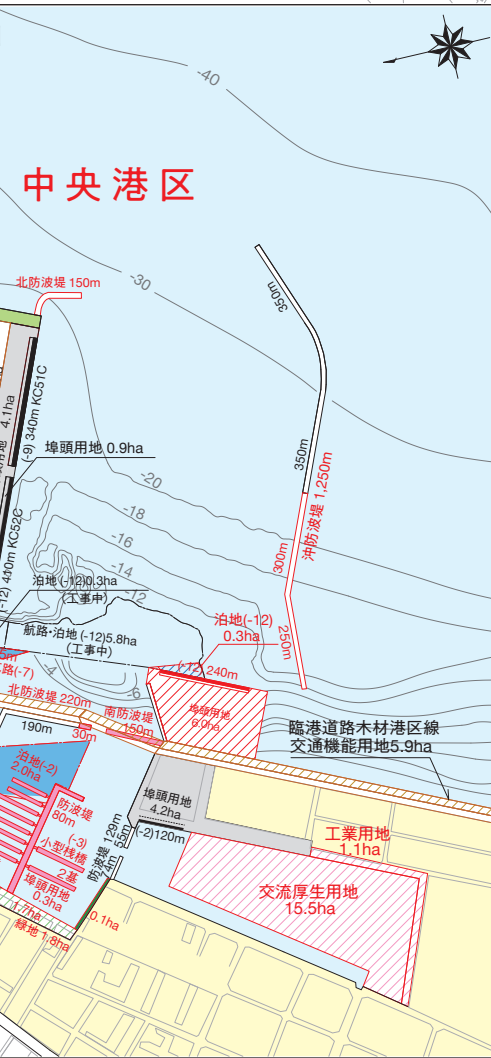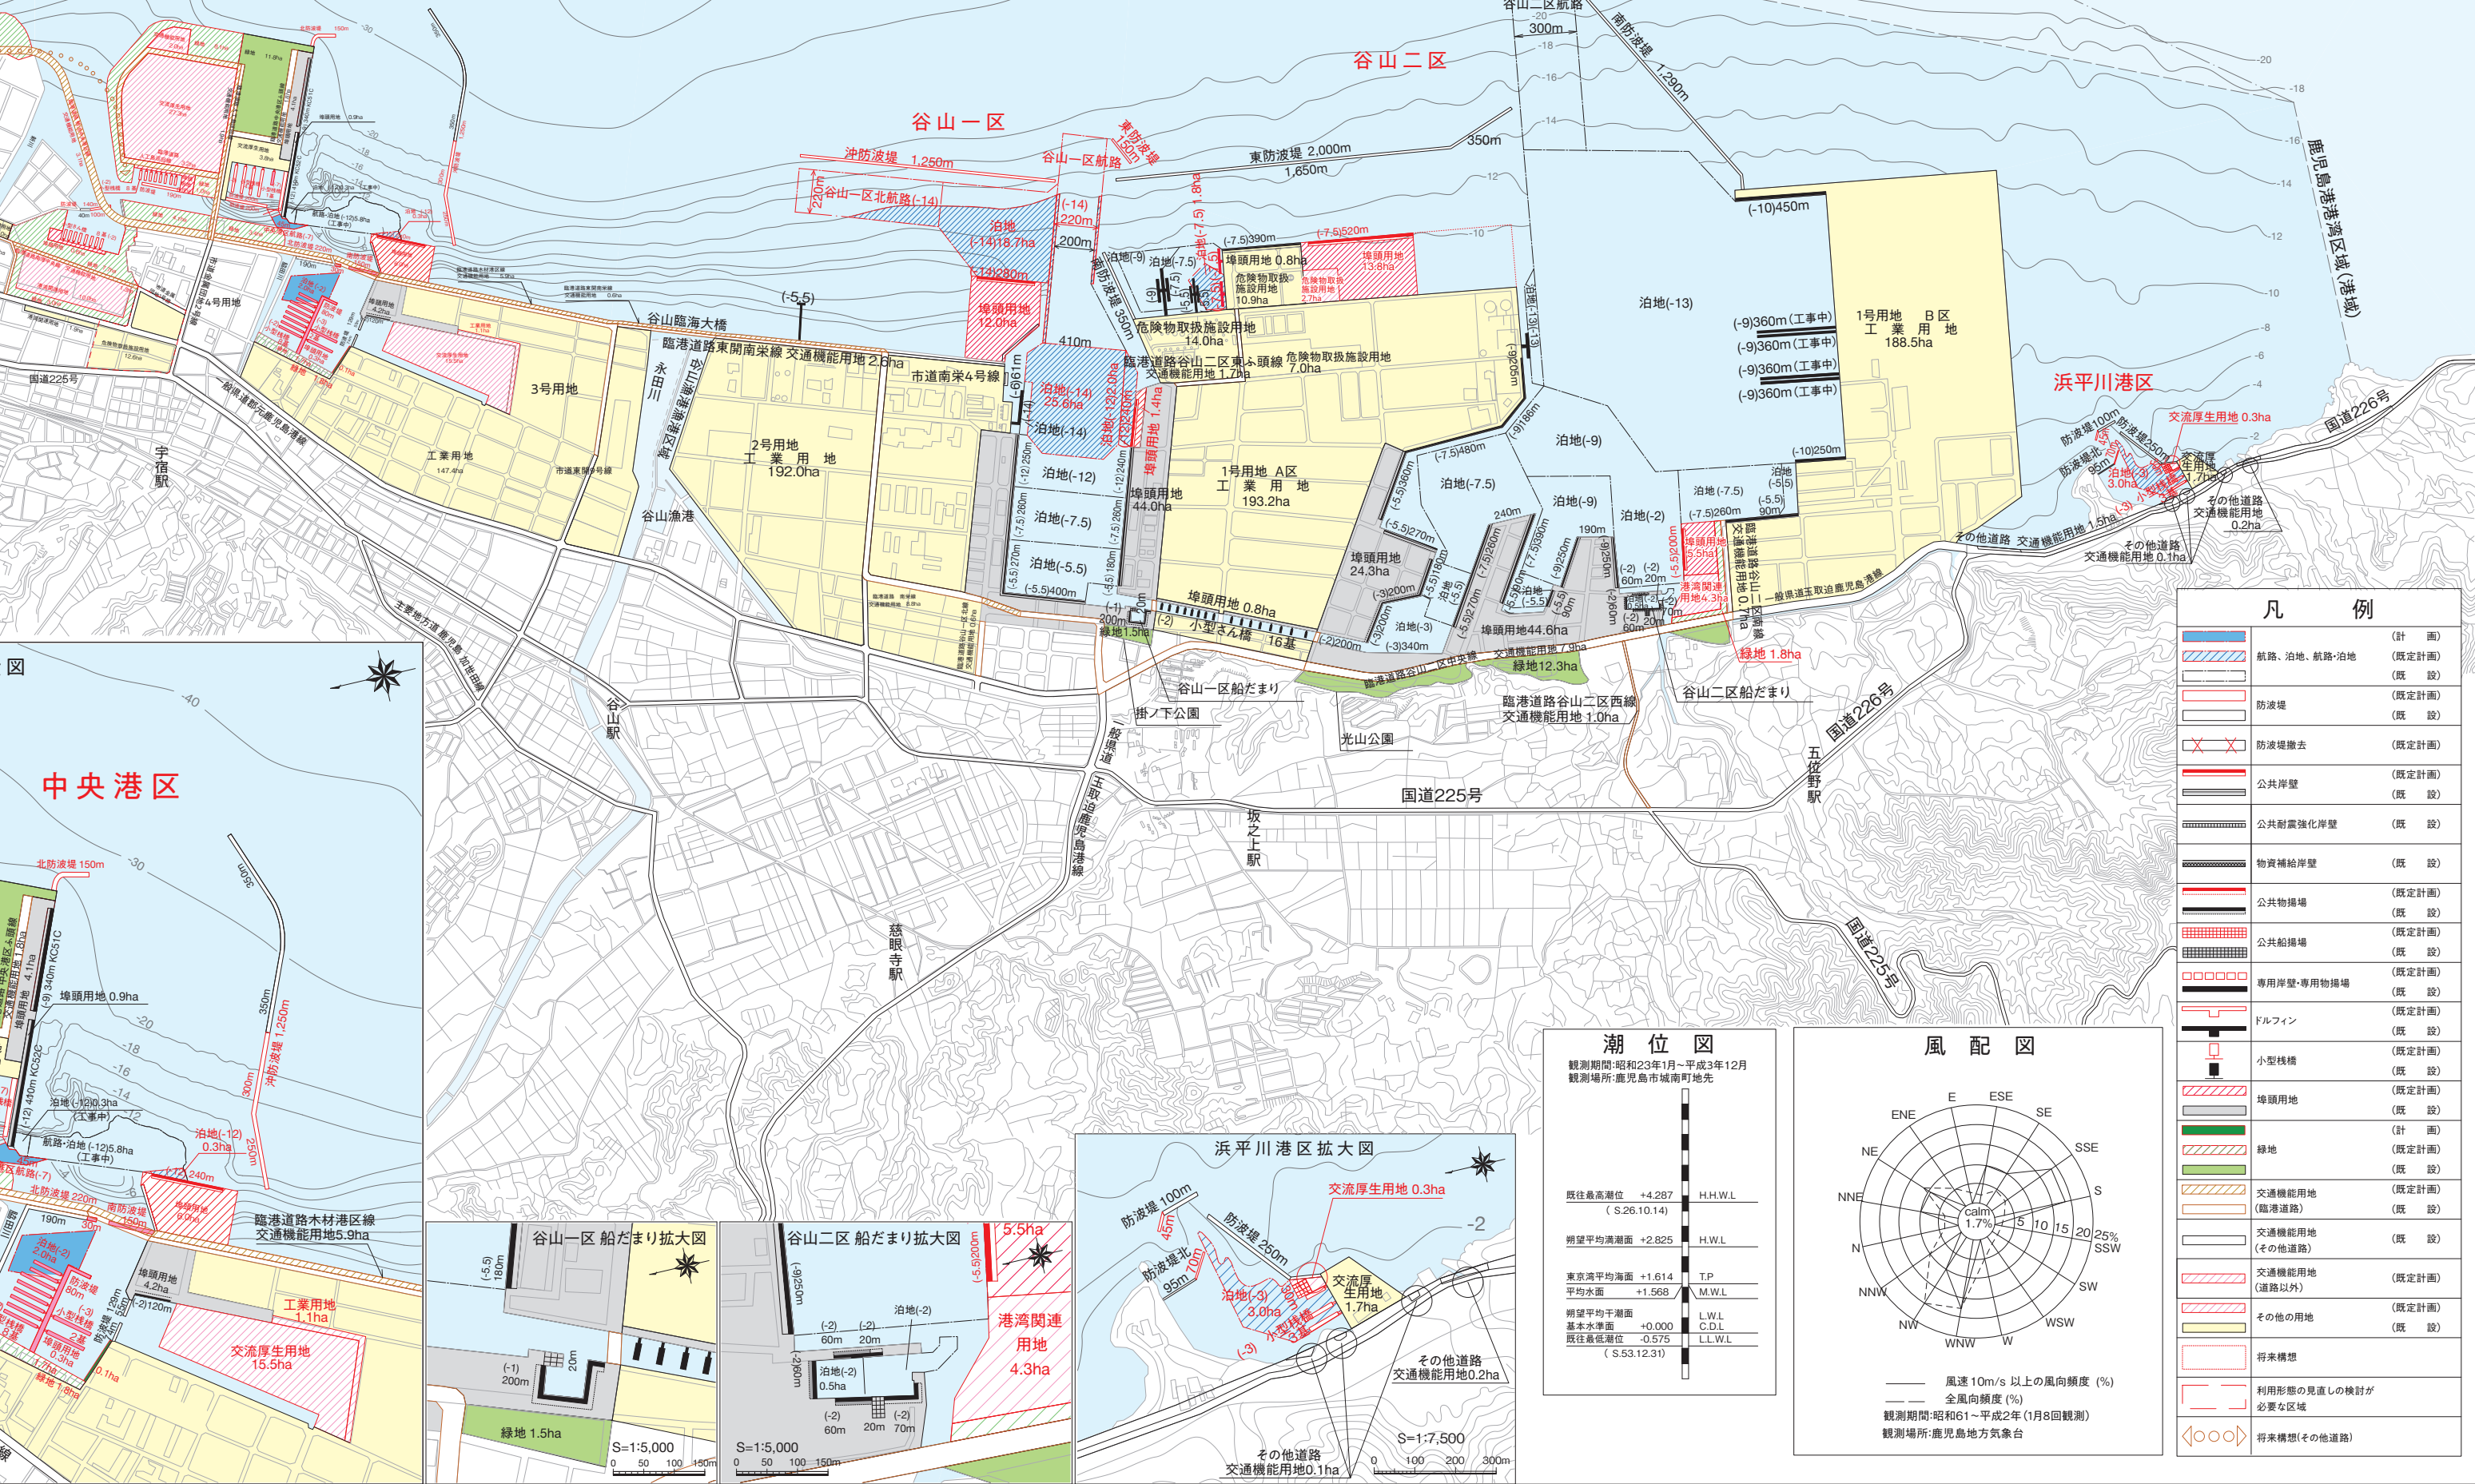

凡 例	
	(計 画)
	航路・泊地、航路・泊地 (既定計画)
	(既 設)
	防波堤 (既定計画)
	(既 設)
	防波堤撤去 (既定計画)
	公共岸壁 (既定計画)
	(既 設)
	公共耐震強化岸壁 (既 設)
	物資補給岸壁 (既 設)
	公共物揚場 (既定計画)
	(既 設)
	公共船揚場 (既定計画)
	(既 設)
	専用岸壁・専用揚場 (既定計画)
	(既 設)
	ドルフィン (既定計画)
	(既 設)
	小型桟橋 (既定計画)
	(既 設)
	埠頭用地 (既定計画)
	(既 設)
	緑地 (計 画)
	(既 設)
	交通機能用地 (既定計画)
	(臨港道路) (既 設)
	交通機能用地 (其他道路) (既定計画)
	(其他道路) (既定計画)
	その他用地 (既定計画)
	(既 設)
	将来構想
	利用形態の見直しの検討が必要な区域
	将来構想(其他道路)