


平面図 S=1:1000 出水市野田町下特手地内

1 IP-5
IA = 10-21-36
R = 2000
TL = 181.311
CL = 361.634
SL = 8.202

道路改築工事 (阿久根高尾野道路R7-11工区) L=201m

道路改築工事 (阿久根高尾野道路R8-1工区) L=42.3m

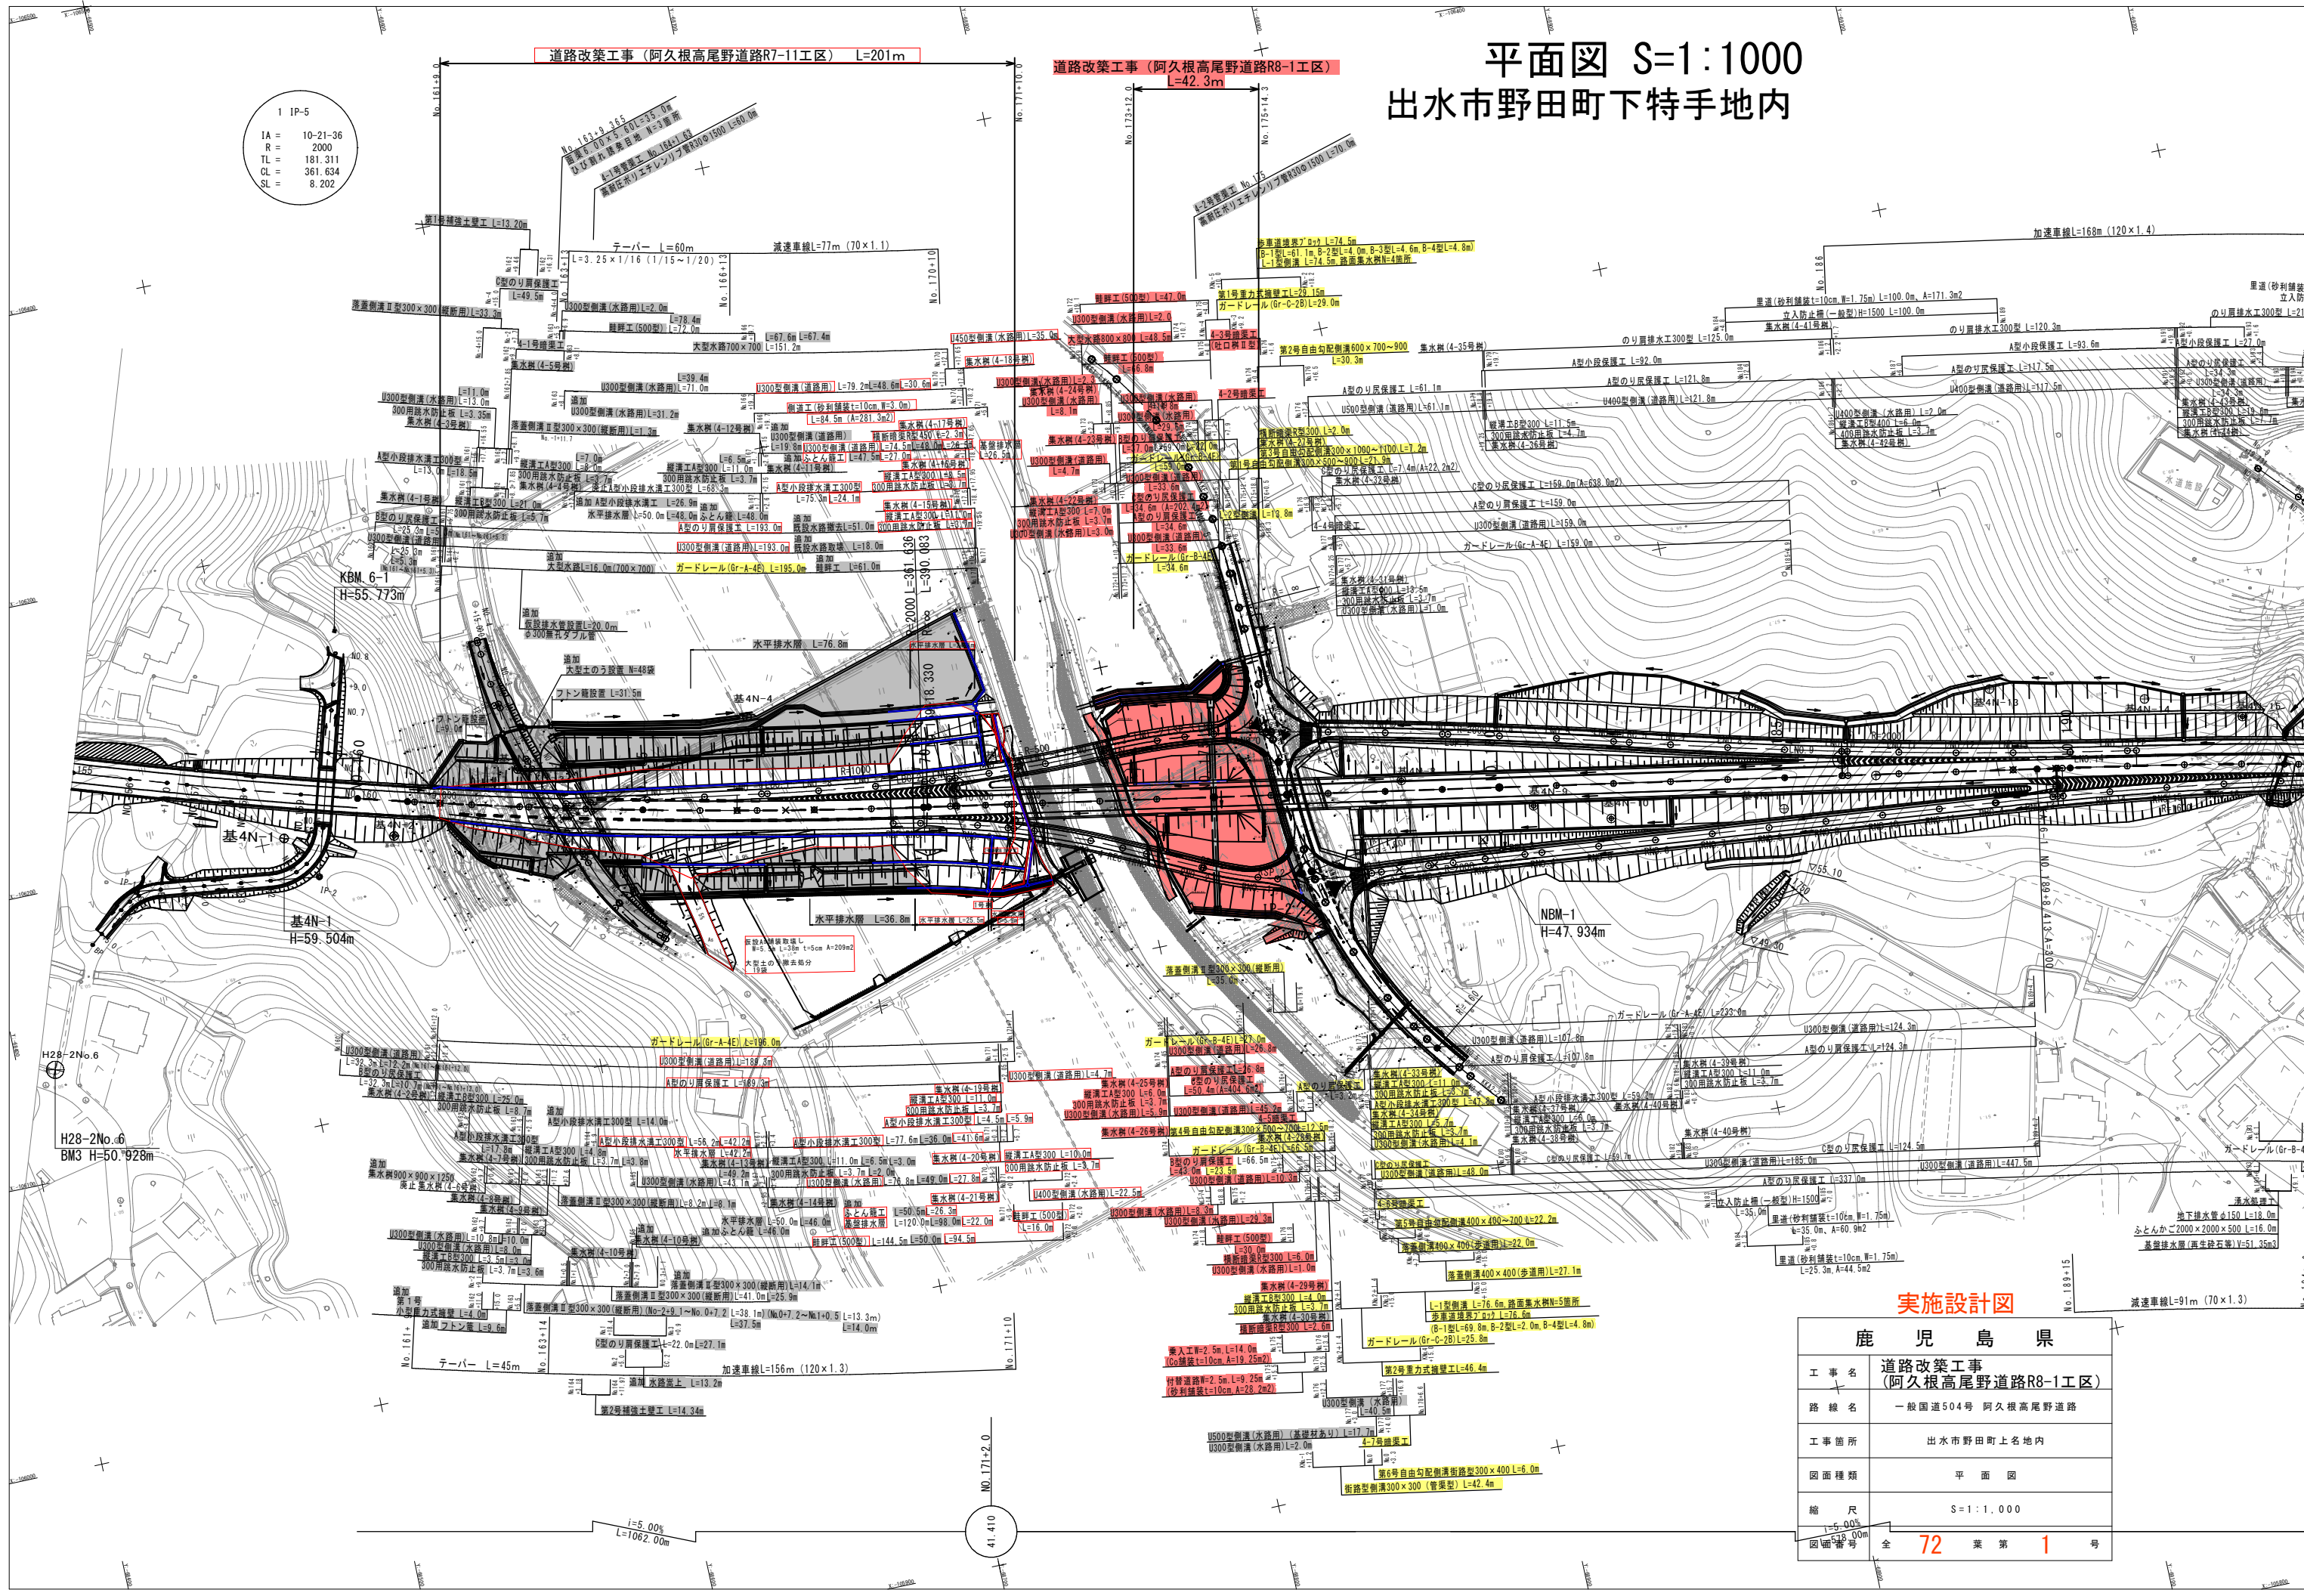

実施設計図

鹿 児 島 県	
工 事 名	道路改築工事 (阿久根高尾野道路R8-1工区)
路 線 名	一般国道504号 阿久根高尾野道路
工事箇所	出水市野田町上名地内
図面種類	平面図
縮 尺	S=1:1,000
図面番号	全 72 葉 第 1 号

