

図面 1 広域見取図

SCALE=1:30,000






図面3 建物配置図及び1階平面図

SCALE=1:800




凡例


- 物販店舗
- 荷さばき施設
No.1: 17.0×8.0 = 136.0㎡
No.2: 4.0×10.0 = 40.0㎡
計 176.0㎡
- 廃棄物保管施設
- 従業員等共用駐車場 29台
- 駐輪場
- 自動二輪
- 敷地境界線

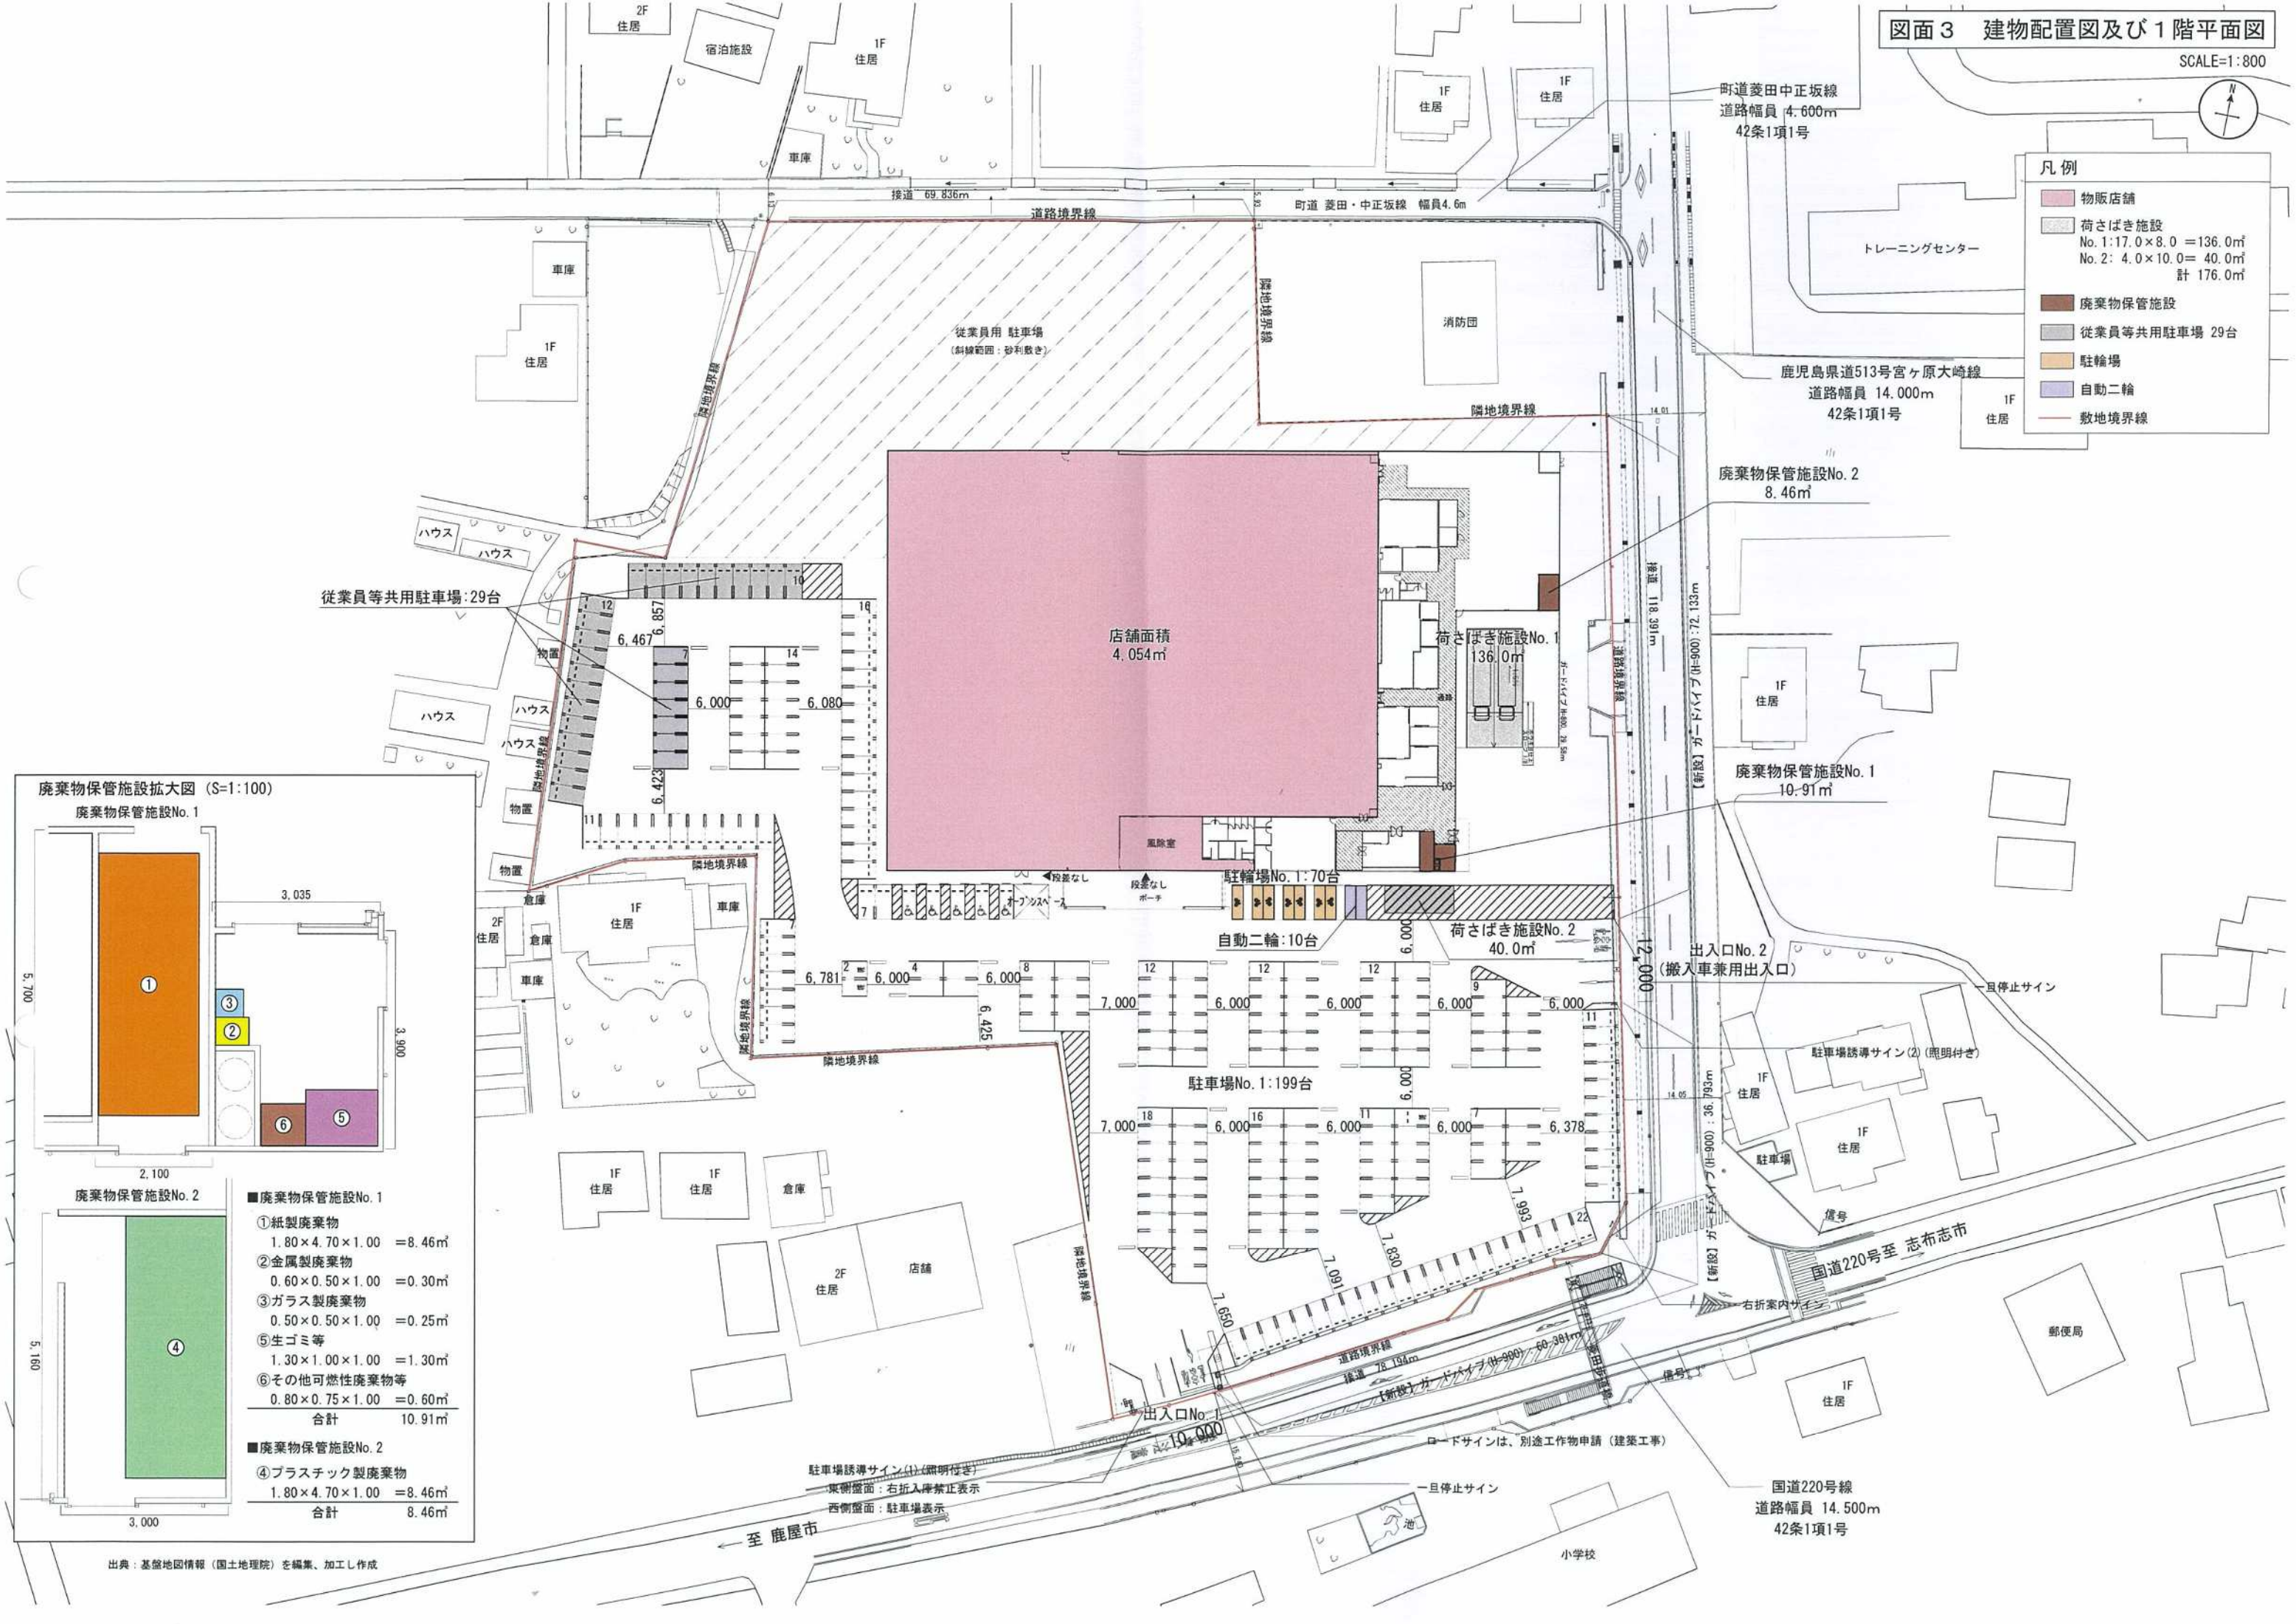

廃棄物保管施設拡大図 (S=1:100)

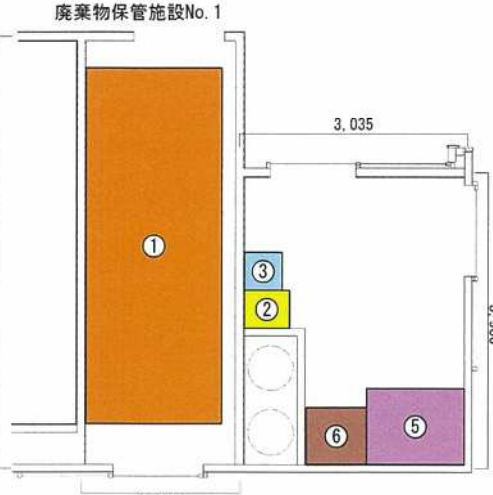

廃棄物保管施設No. 2

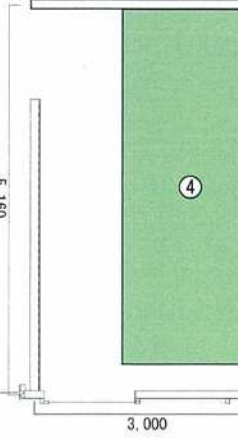

- 廃棄物保管施設No. 1
- ①紙製廃棄物
1.80×4.70×1.00 = 8.46㎡
 - ②金属製廃棄物
0.60×0.50×1.00 = 0.30㎡
 - ③ガラス製廃棄物
0.50×0.50×1.00 = 0.25㎡
 - ⑤生ゴミ等
1.30×1.00×1.00 = 1.30㎡
 - ⑥その他可燃性廃棄物等
0.80×0.75×1.00 = 0.60㎡
 - 合計 10.91㎡
- 廃棄物保管施設No. 2
- ④プラスチック製廃棄物
1.80×4.70×1.00 = 8.46㎡
 - 合計 8.46㎡