



与論空港制限表面図

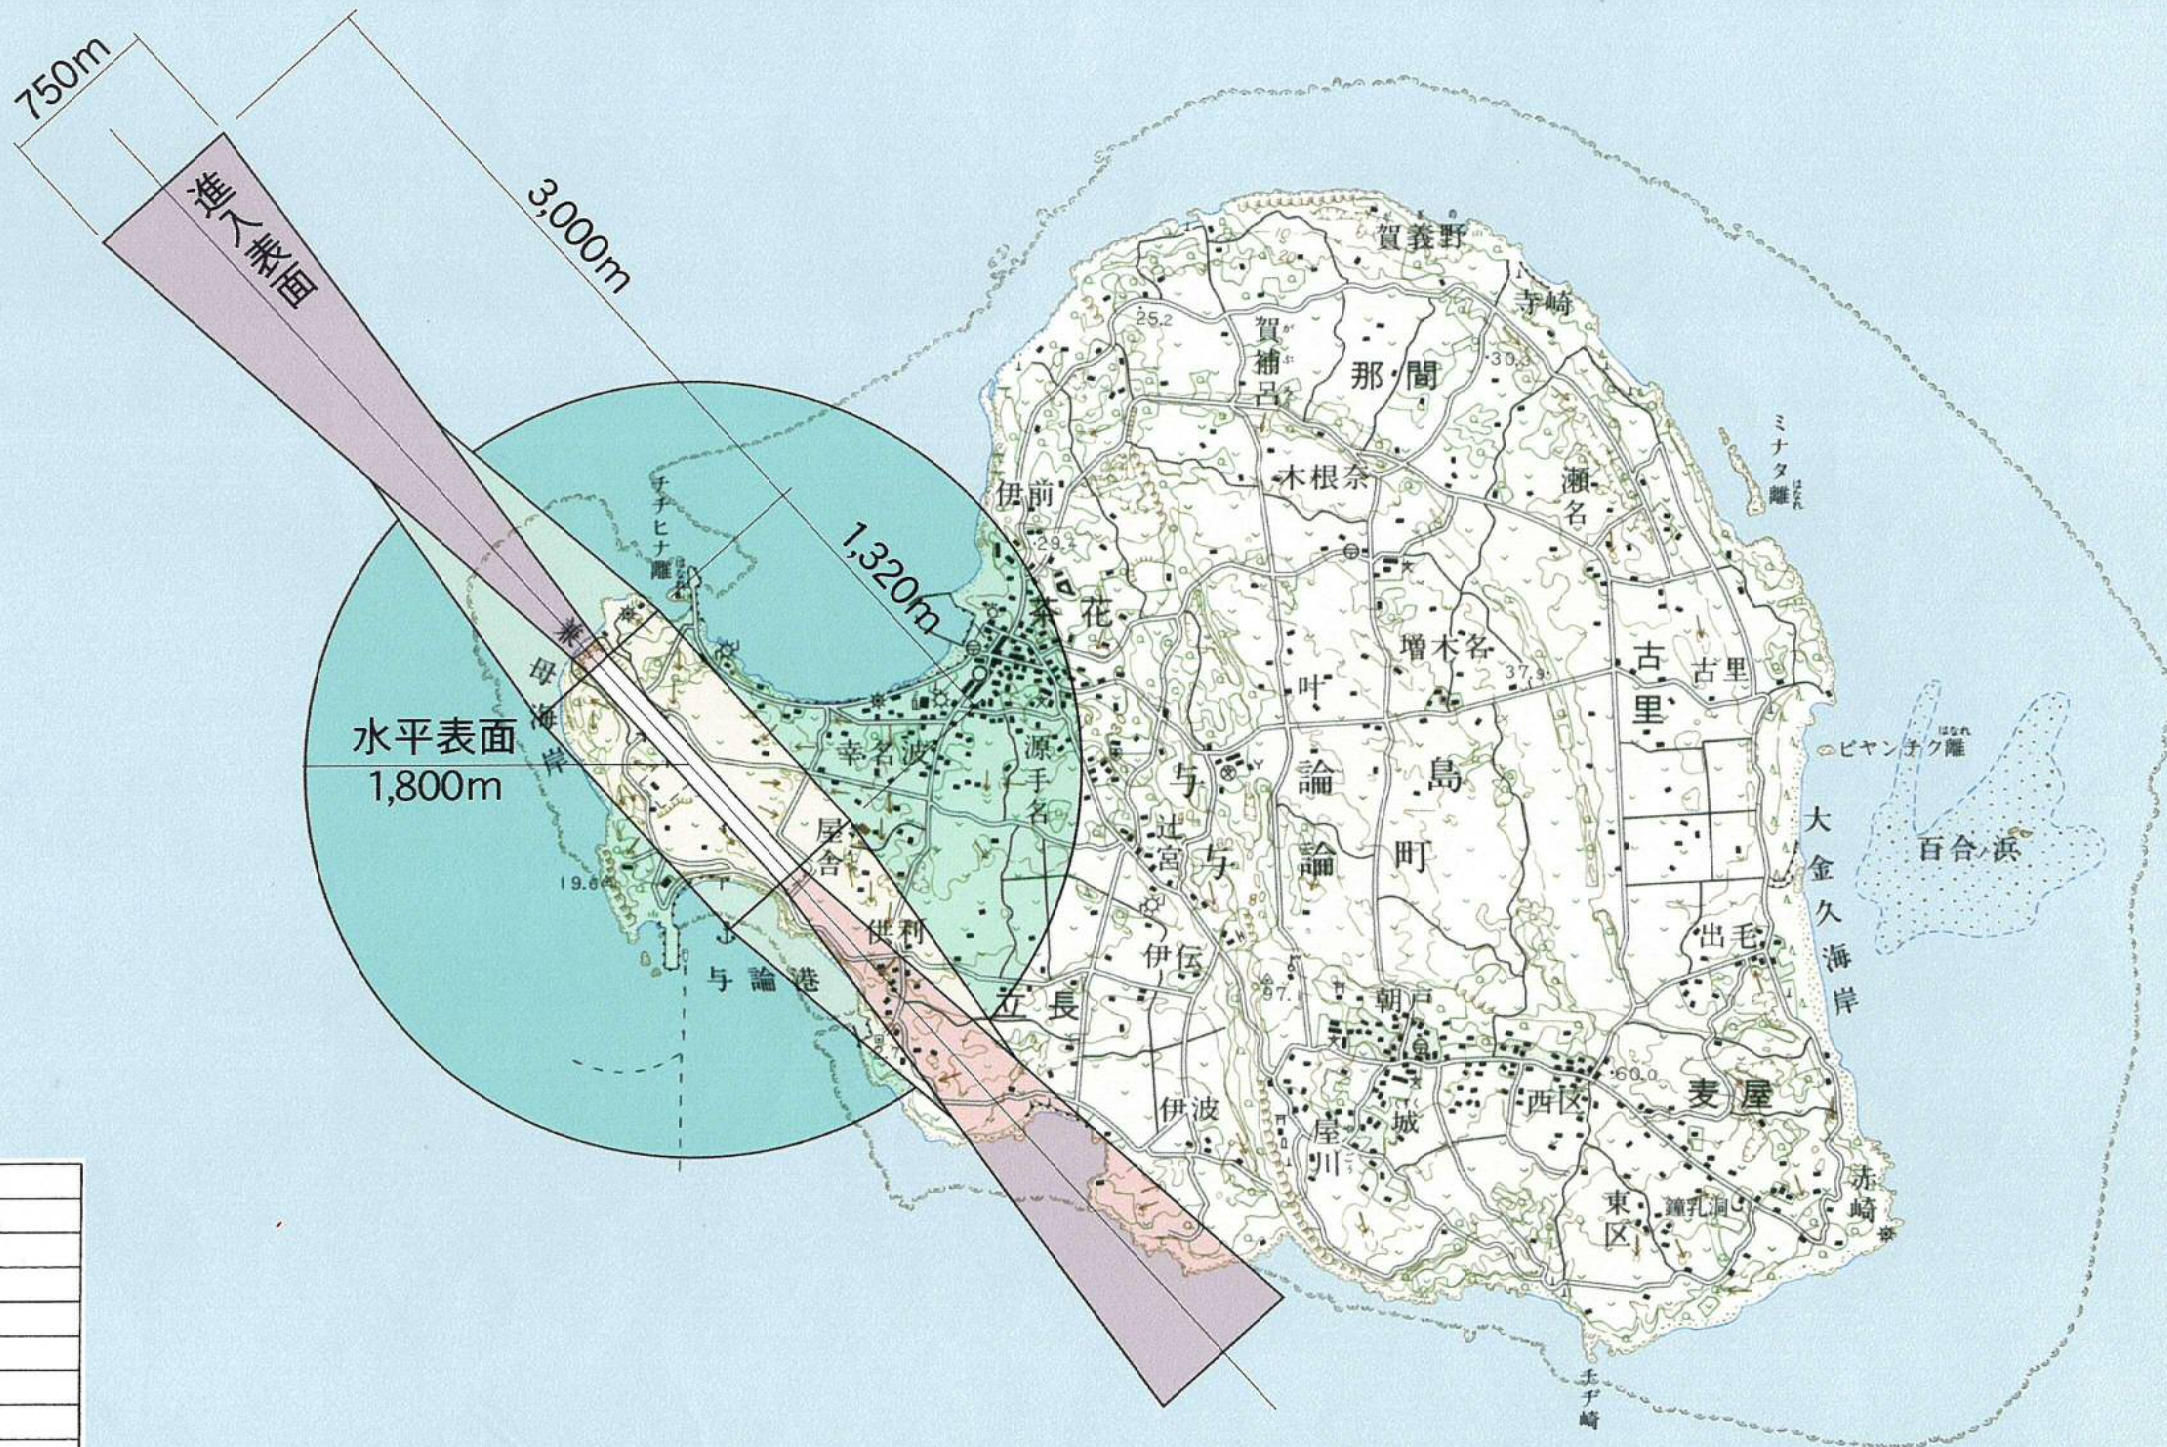

■制限表面説明図

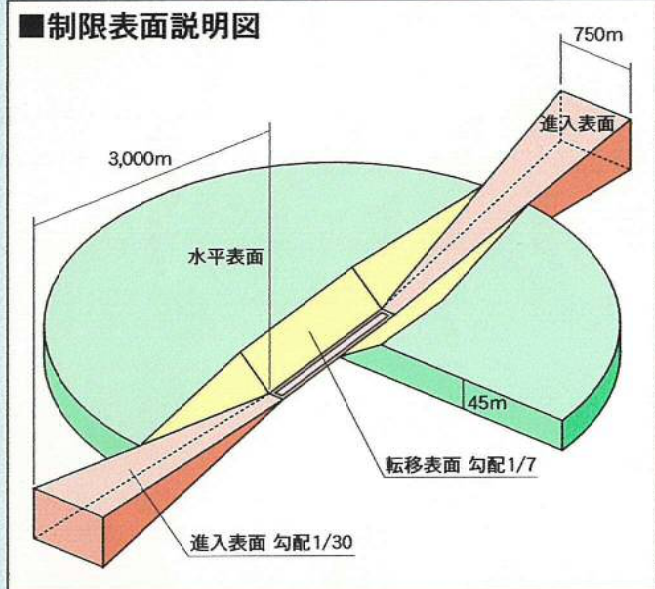

| 項目 | 概要 |
|---------|---|
| 所在地 | 鹿児島県大島郡与論町兼母 |
| 標点位置 | 27° 02' 38" N 128° 24' 06" E |
| 標高 | 14.40m |
| 空港面積 | 221,327㎡(告示面積)、231,201㎡(管理面積) |
| 着陸帯 | 1,320m×120m/F級 |
| 滑走路 | 1,200m×30m/LA-4 |
| 誘導路 | 75m×18m |
| エプロン | 7,700㎡(プロペラ機用-2) |
| 駐車場 | 2,583㎡(106台) |
| 照明施設 | 屋間着陸用灯火一式 |
| 無線施設 | VOR/DME、対空通信施設 |
| 気象施設 | 航空気象観測所観測装置、空港気象常時監視装置 |
| ターミナルビル | 673㎡(RC1階建) |
| 運用時間 | 8:30~18:30(10時間)(10/1~3/31については8:30~17:30(9時間)) |

