



1 IP-5

IA = 10-21-36
R = 2000
TL = 181.311
CL = 361.634
SL = 8.202

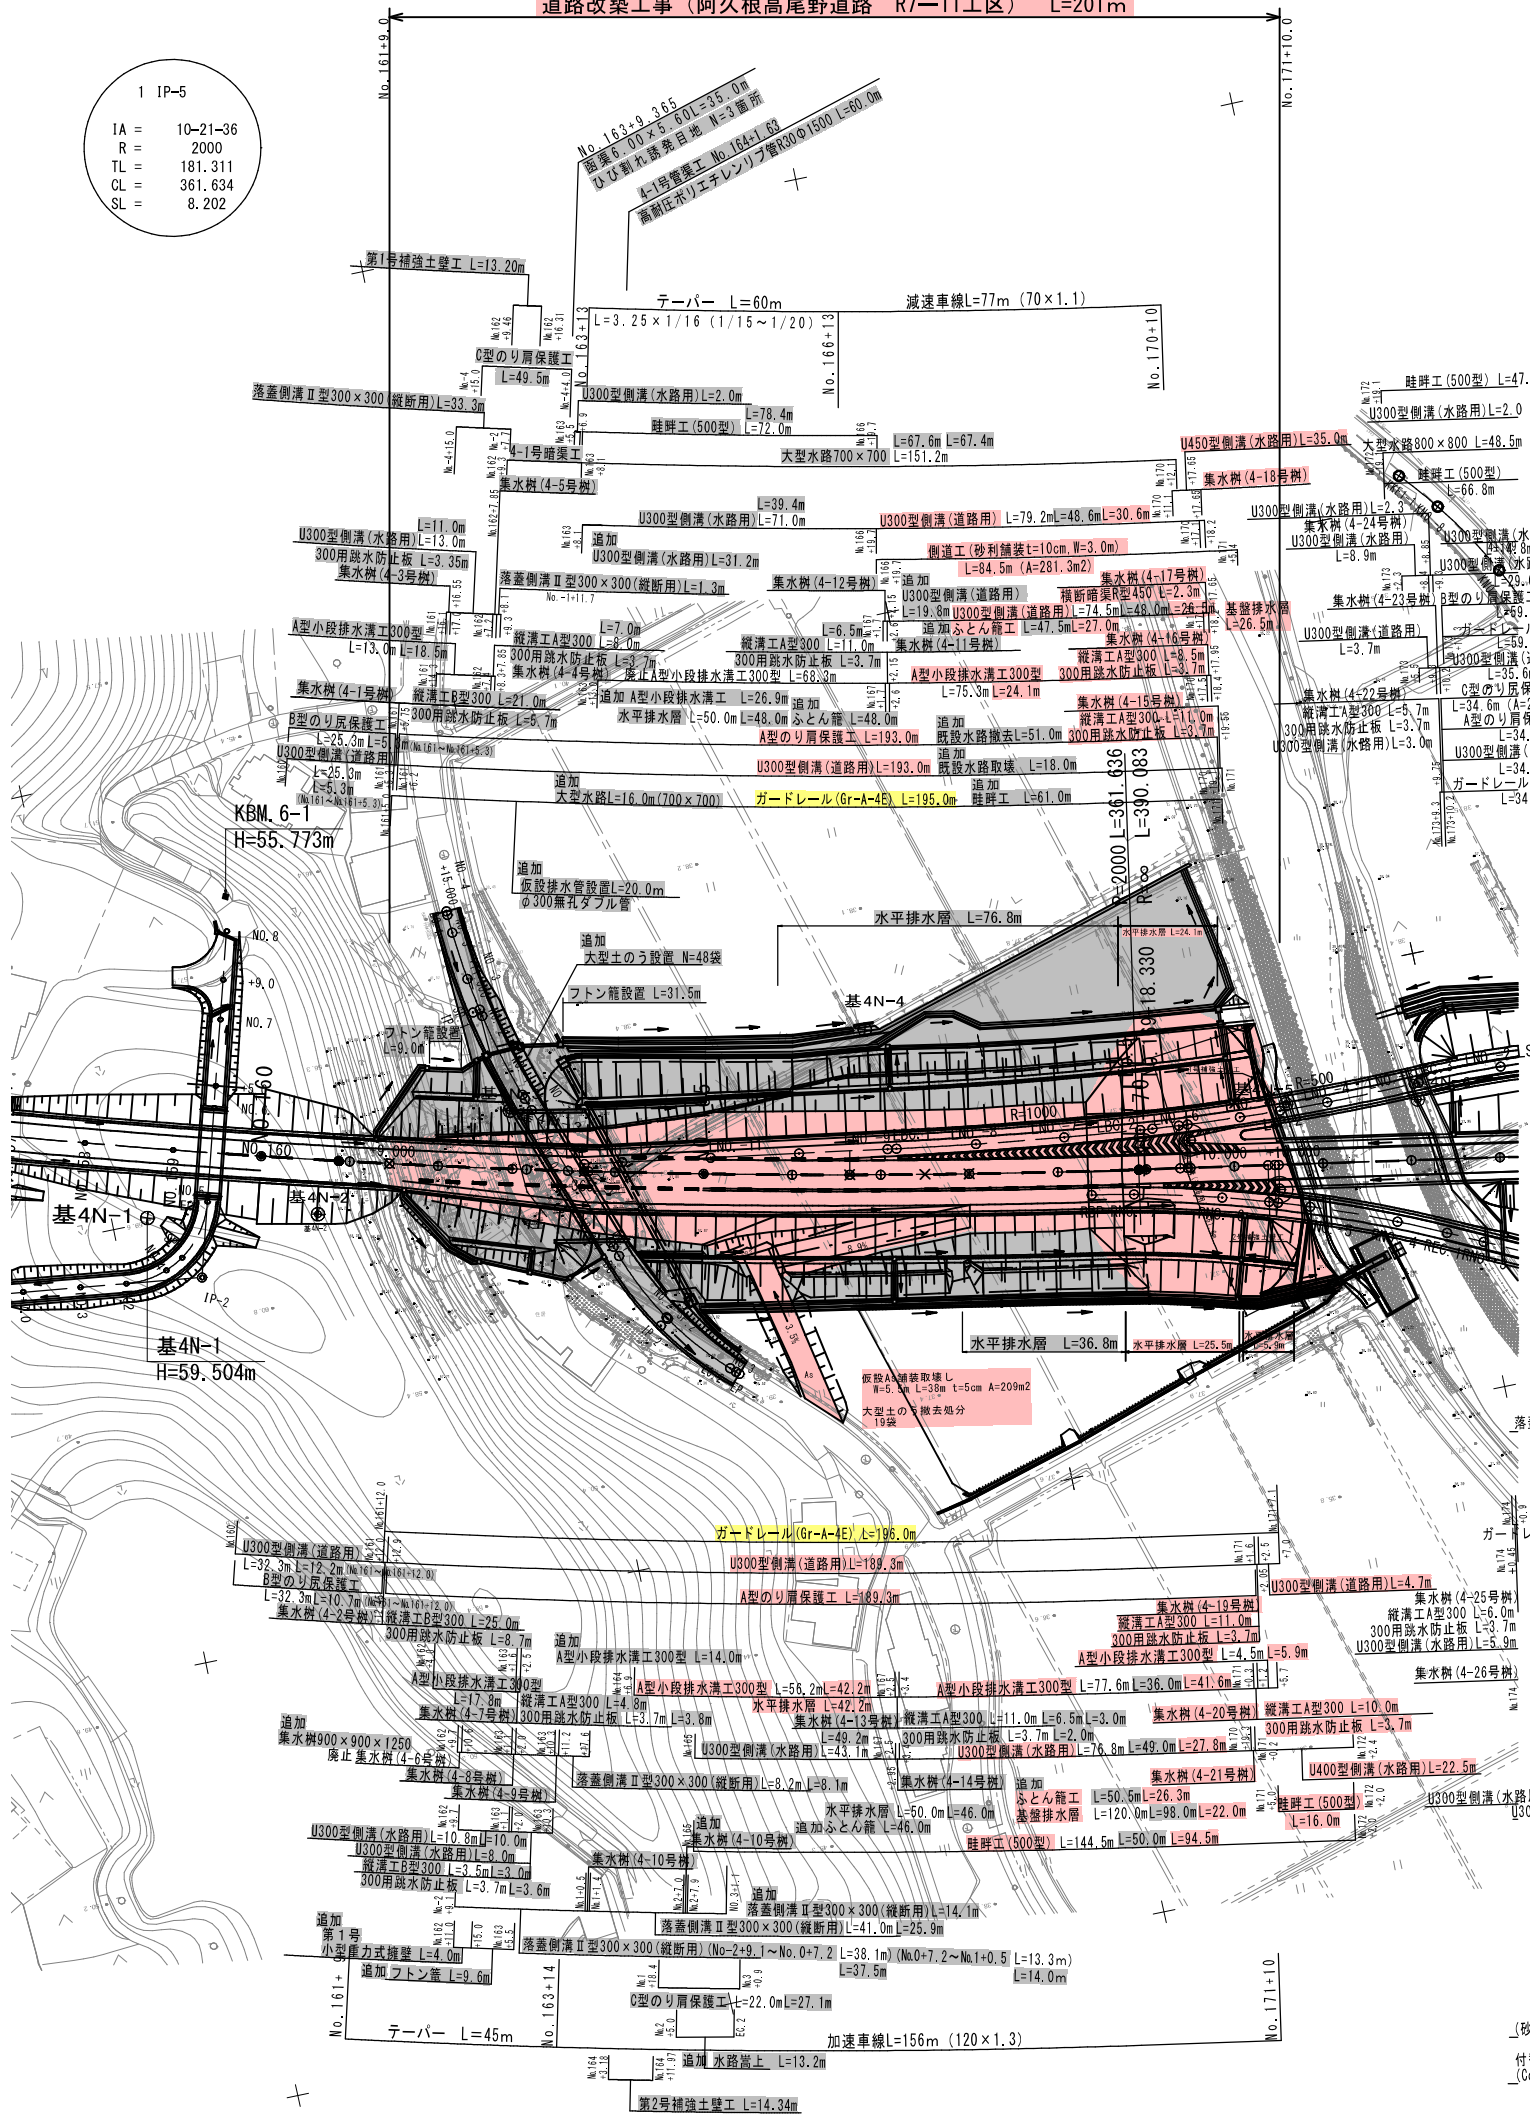

縦断図(1) V=1:200 H=1:1000


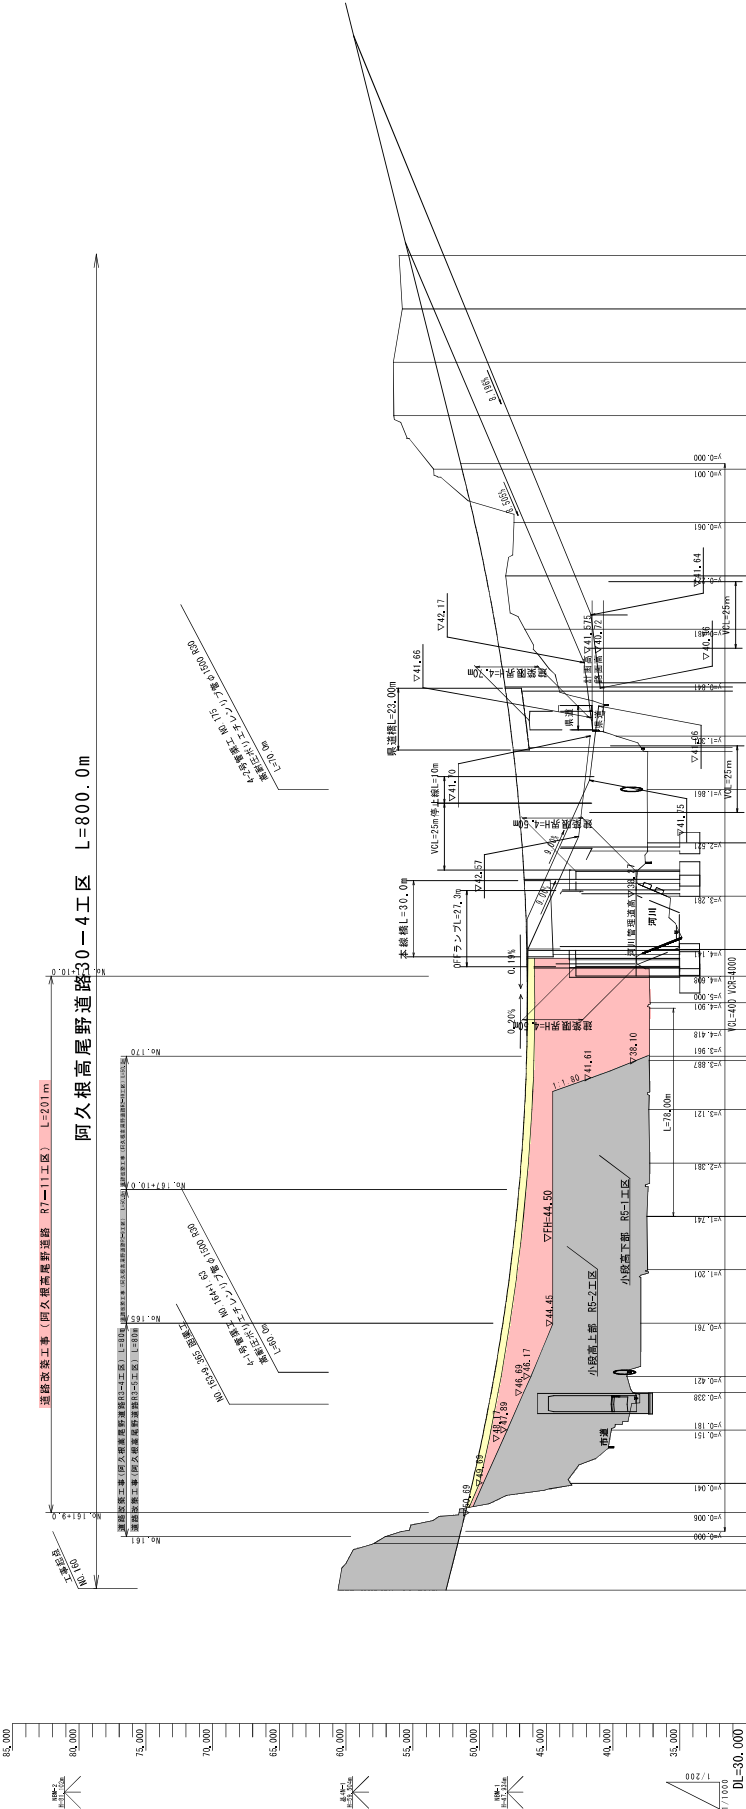





実施設計図

工事名	道路改良工事 (阿久根高尾道路0区間R=11工区)
路線名	一般国道504号 阿久根高尾道路
工事箇所	出水市野田町下村手地区
図用距離	断面 (1/2)
縮尺	V=1:200 H=1:1000
図用番号	全



横断面(2/18) S=1:200

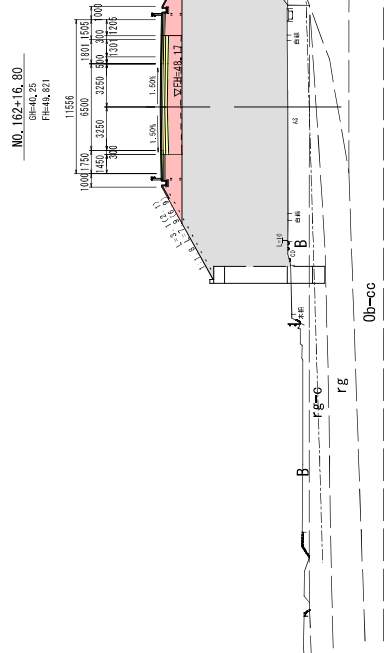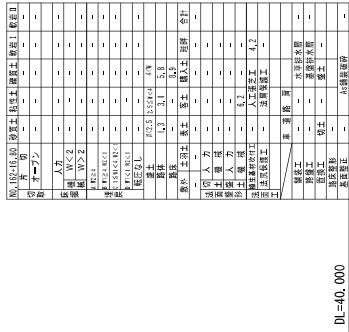

DL=40.000

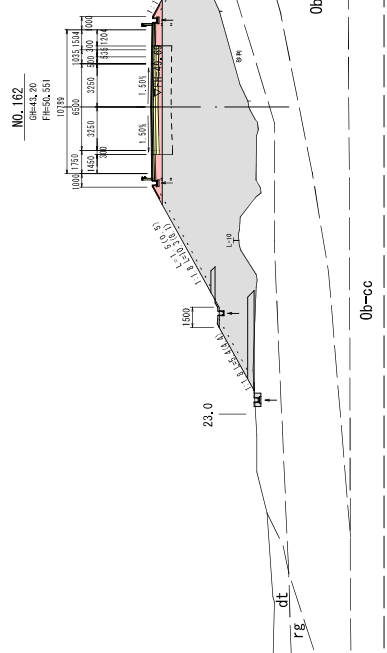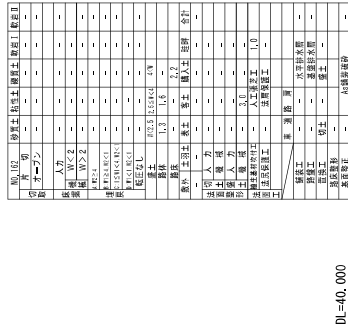

DL=40,000

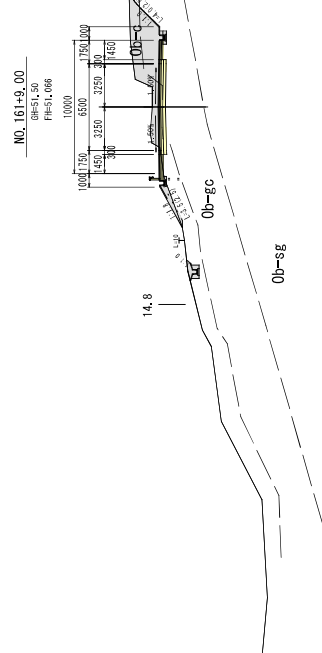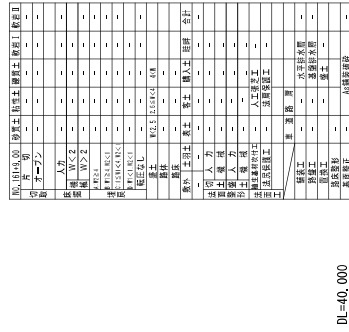


DL=40.000




縮 尺	S = 1 : 2 0 0
図 面 番 号	全 頁 裏 表 号

横断面(3/18) S=1:200

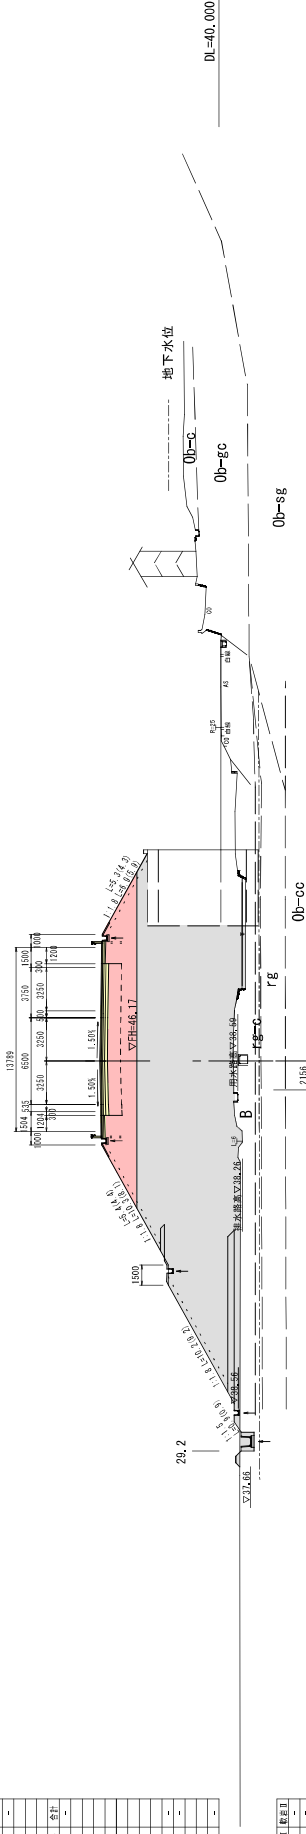
[illegible]

DL=40,000


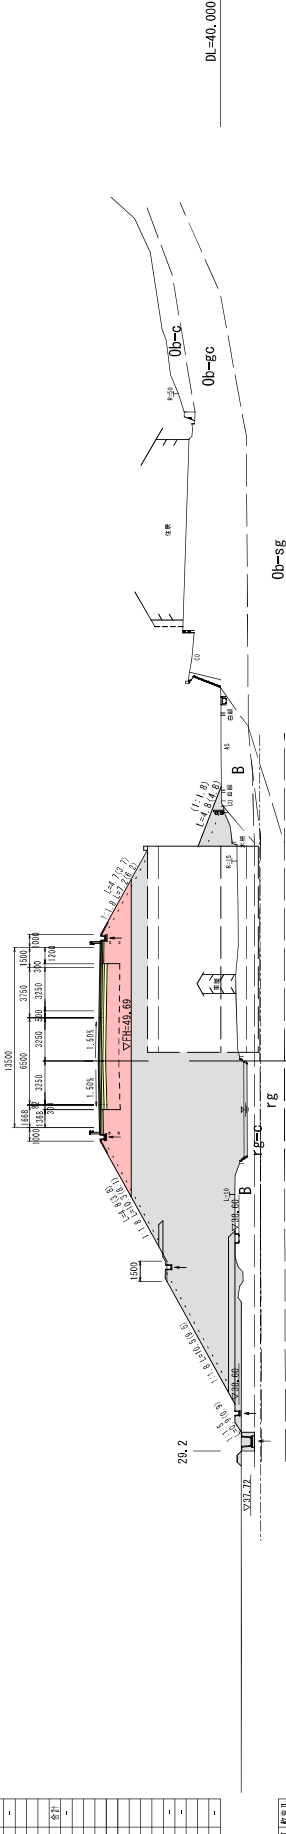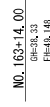

DI = 40,000

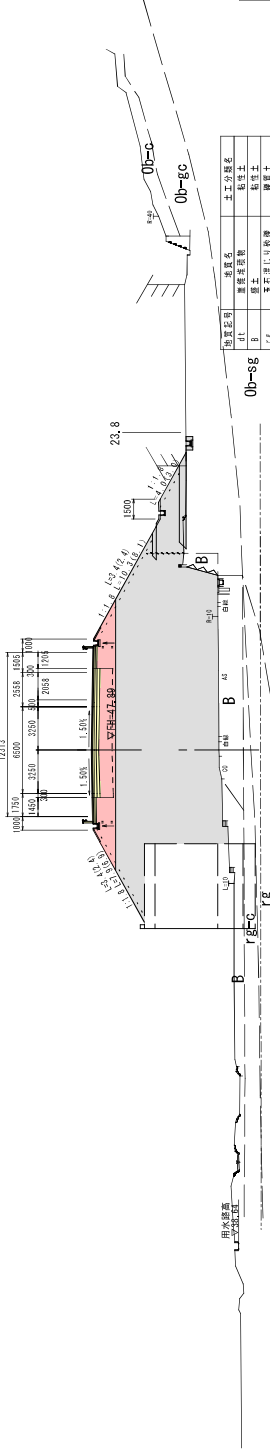[illegible]

DI = 40 000




実施設計図

DI = 40 000

鹿兒島県

規 尺	S = 1 : 2 0 0
図 面 番 号	全 圖 裏 面 号

横断面(4/18) S=1:200

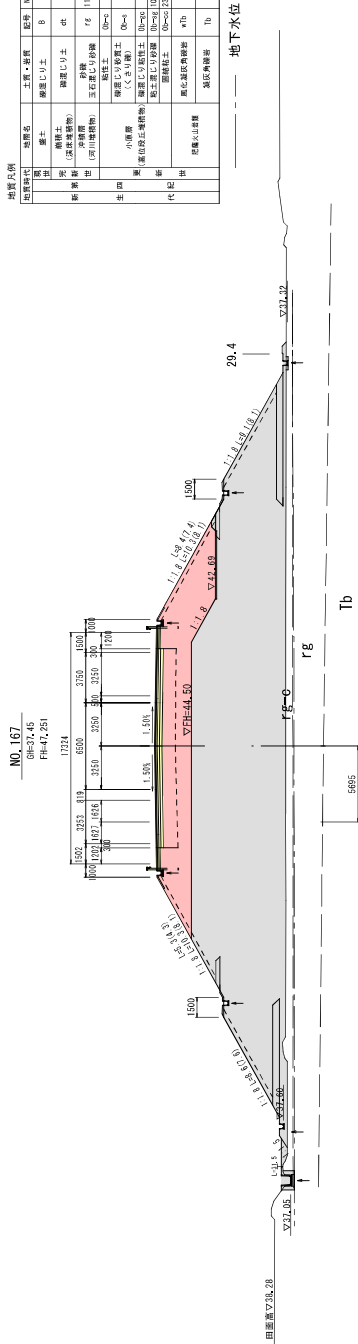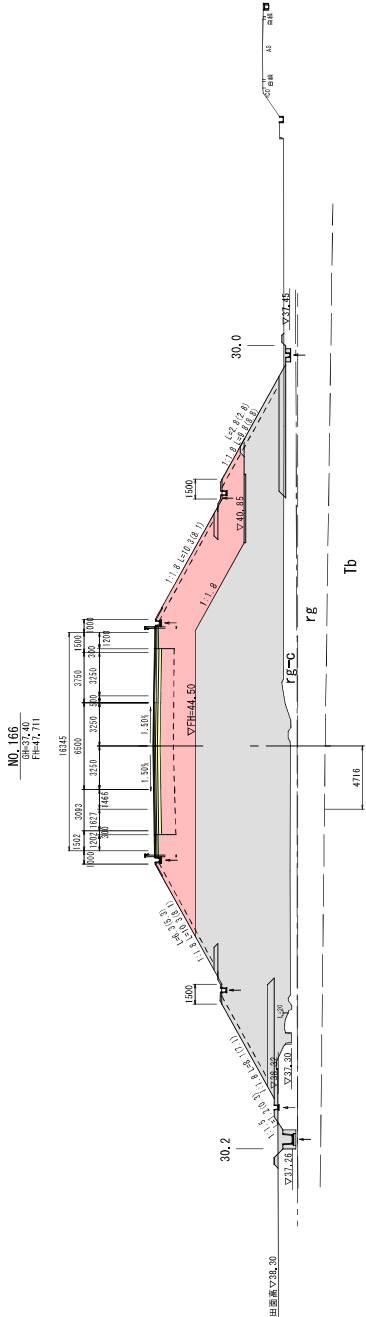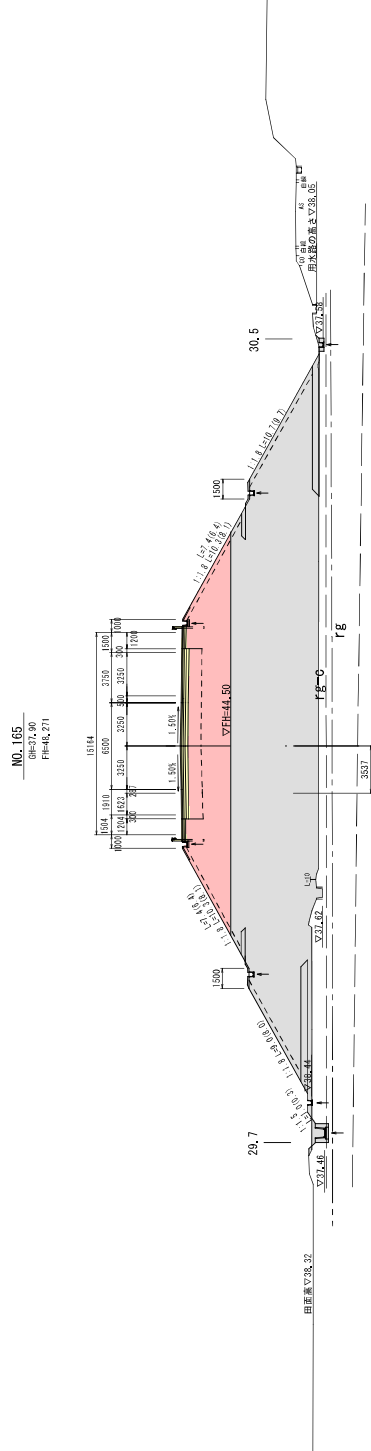[illegible][illegible][illegible]


	幅尺	S=1,200			
	区画番号				

